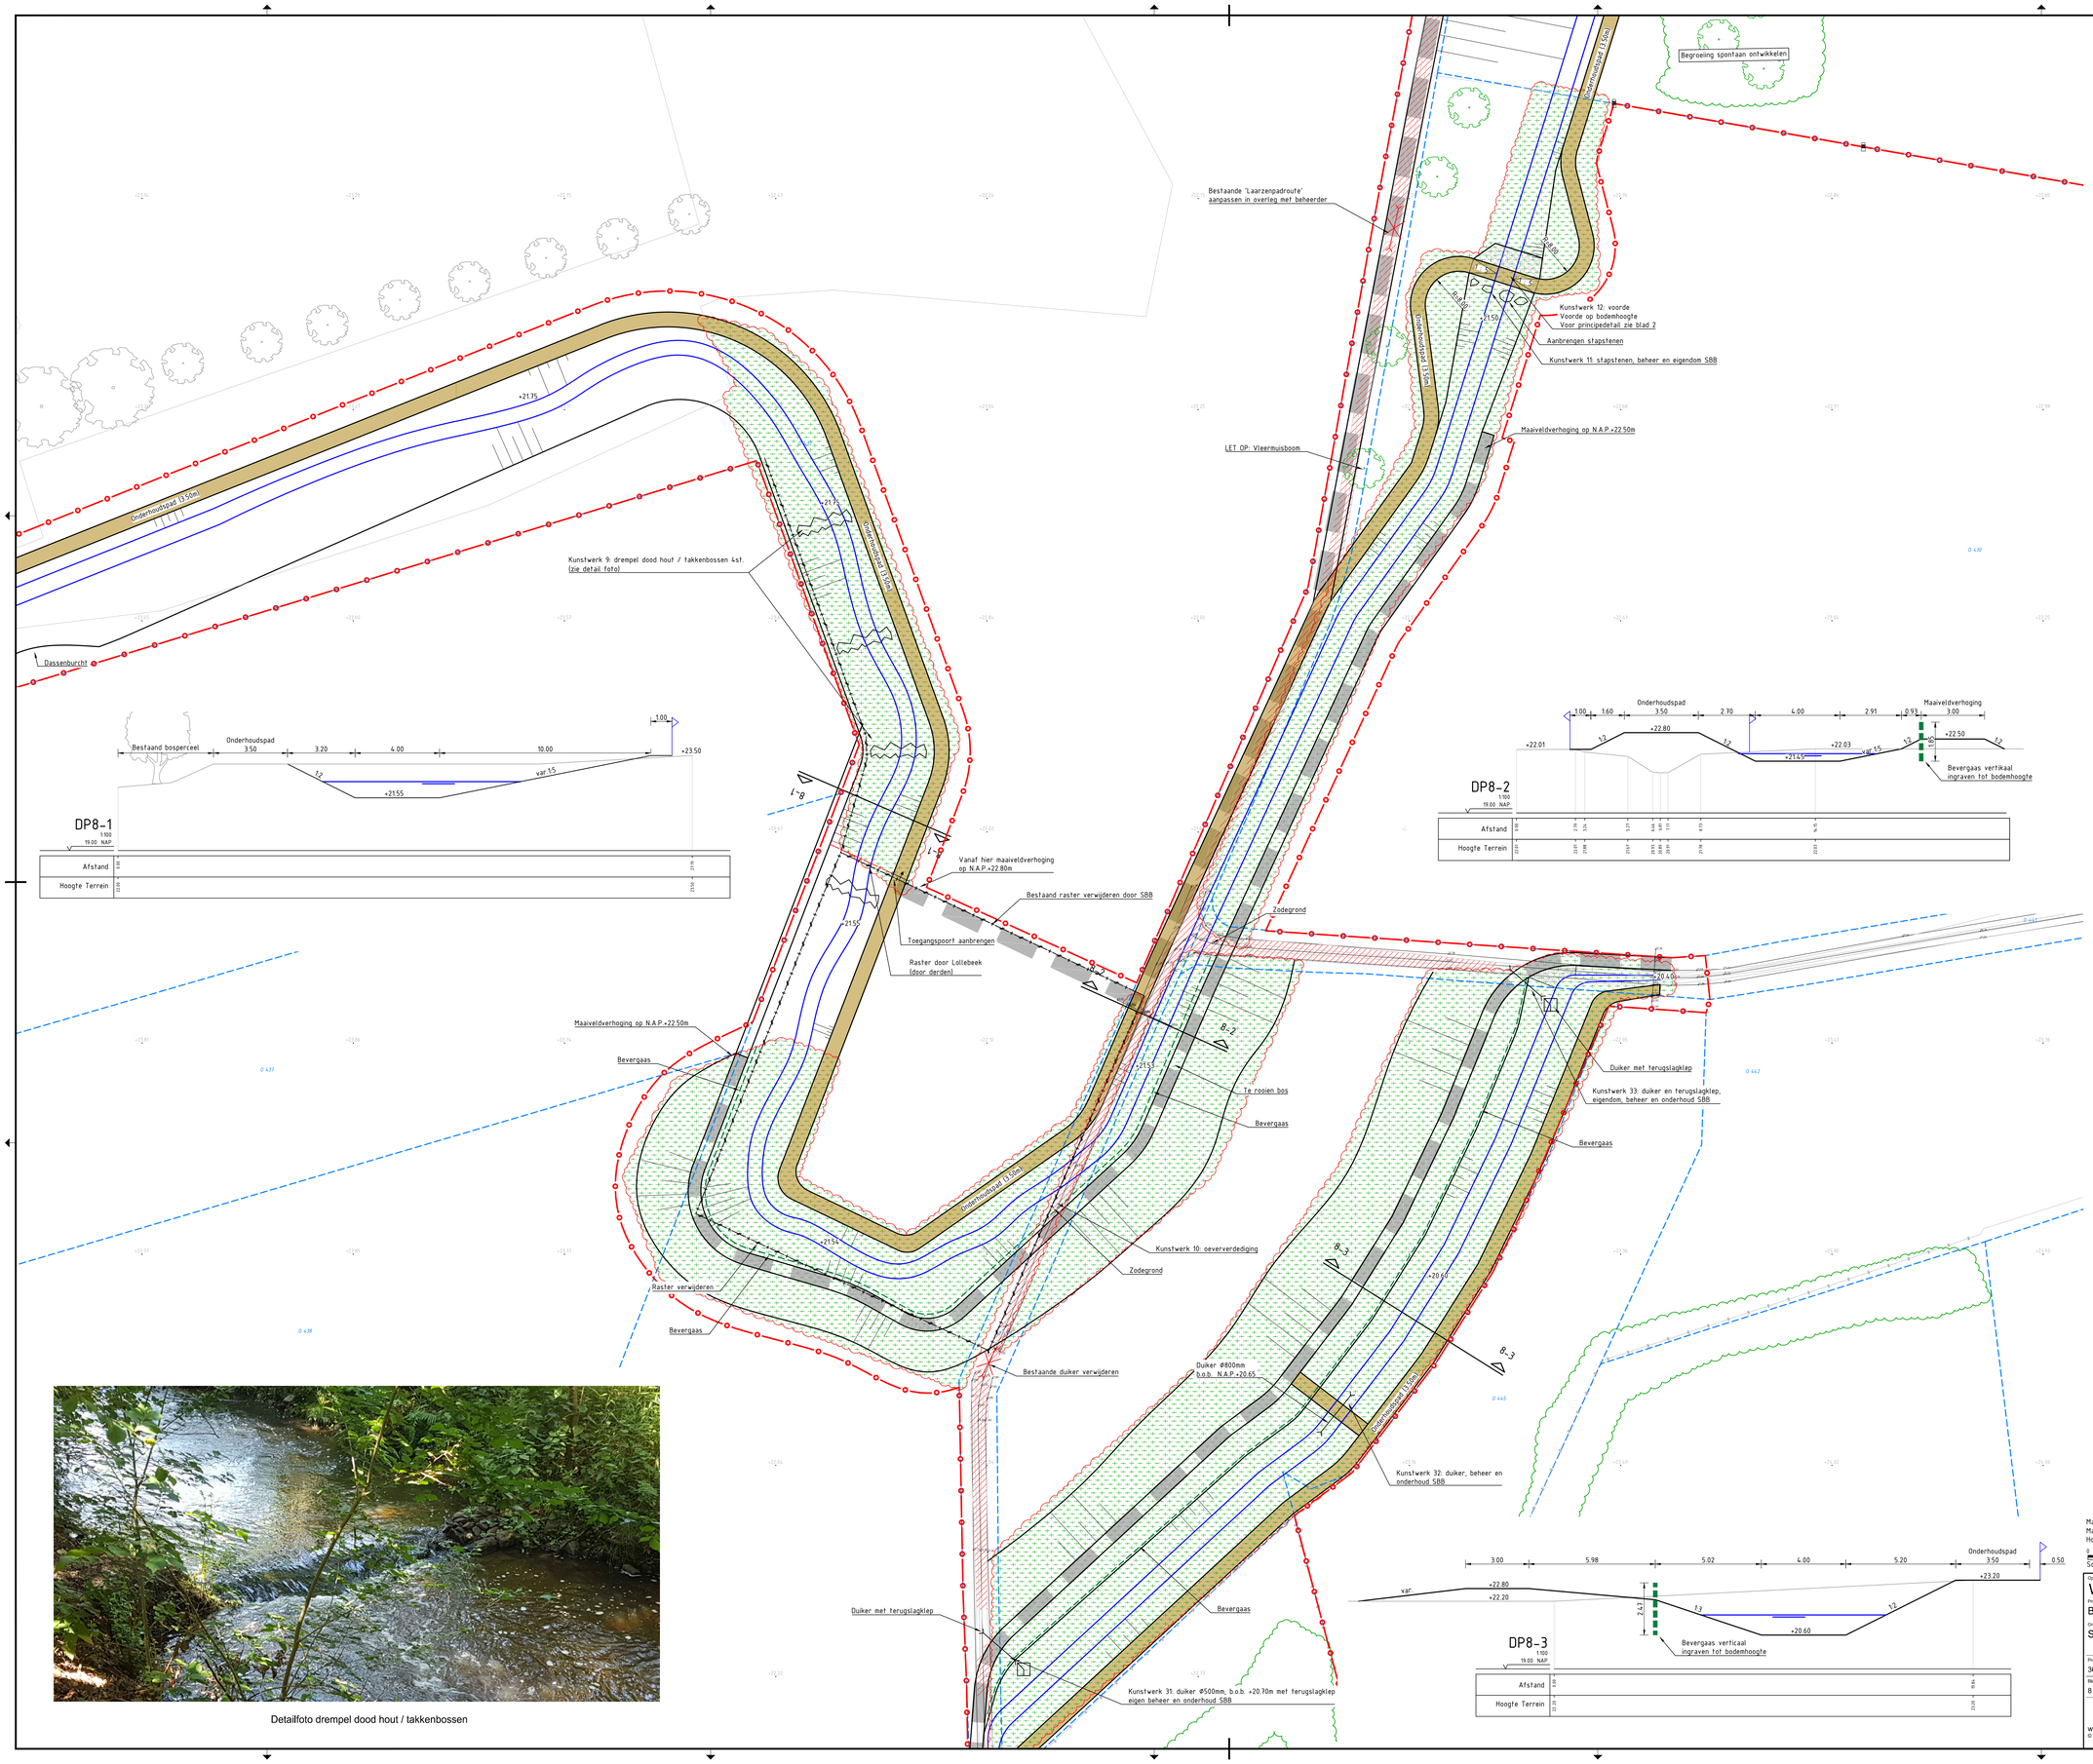

Detailfoto drempel dood hout / takkenbossen

Verklaring:

- Nieuw te graven watergang met bodemdiepte (m+N.A.P.)
- Te dempen bestaande watergang
- Aanbrengen steenbestorting
- Aanbrengen zodegrond
- Aanbrengen betonverharding
- Onderhoudspad
- Maaiveldverhoging
- Te graven greppel
- Wandelpad
- Nieuwe beplanting (spontane ontwikkeling)
- Aanplanten houtwal
- Te rooien bos / bosschage door derden
- Bestaande bomenrij
- Aanbrengen raster
- Verwijderen raster
- Aanbrengen bevergaas
- Werkgrens
- Aankoopgrens
- Ontrgravingsgrens
- 1-2 Locatie dwarsprofiel
- Aanbrengen duiker
- Aanbrengen stuw
- Aanbrengen terugslagklep
- Grenspaal Robinia, Ø250mm, lang 2.50m, h.o.h. 40m
- Duiker verwijderen (beton Ø600mm, indicatief)
- Boomstronk verwijderen
- Bestaande perceelsgrens

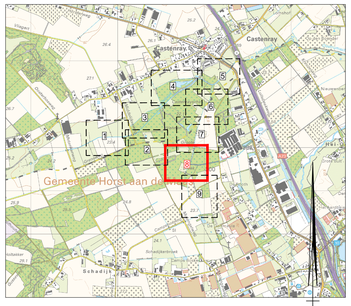

Kaartbladindeling

SCHAAL 1 : 25000

Maatvoering in meters, tenzij anders vermeld
Materialen in mm, tenzij anders vermeld
Hoogtematen in meters t.o.v. N.A.P., tenzij anders vermeld

0 5 10 15 20m
Schaal 1:500

DEFINITIEF

Opdrachtgever
Waterschap Limburg

Project
Beekherstel Lollebeek

Onderdeel
Situatie met te maken werk blad 8

Projectnummer	Tekeningnummer	Versie	Datum van uitgave	Ontwerptitel	Contractnummer
369784	369784-T005-D1-8	D1	27-11-2020	Bestek	Sweco 369784-1

Blad	Van	Schaal	Formaat	Kantoor	Get.	Gez.	Acc.
8	9	1:500	A0	ARNHEM	DE	AE	

www.sweco.nl
© Sweco Nederland B.V. Alle rechten voorbehouden

SWECO

P:\369784_Beekherstel_Lollebeek\2. En Werk\06_Tekening\005-D1\369784-T005-D1