


LEGENDA

- Bestaande ondergrondse containers**
- bestaande ondergrondse container voor Restafval
 - bestaande ondergrondse container voor Papier
 - bestaande ondergrondse container voor PBD
 - bestaande ondergrondse container voor Glas
 - bestaande ondergrondse container voor Textiel
 - Aantal aansluitingen op container voor Restafval
- Bestaande bovengrondse containers**
- bestaande bovengrondse container voor Papier
 - bestaande bovengrondse container voor PBD
 - bestaande bovengrondse container voor Glas
 - bestaande bovengrondse container voor Textiel
 - ▲ bestaande GFT op standaard
- Nieuw**
- nieuwe ondergrondse container voor Restafval
 - nieuwe ondergrondse container voor Papier
 - nieuwe ondergrondse container voor PBD
 - nieuwe ondergrondse container voor Glas
 - nieuwe bovengrondse container voor Papier
 - nieuwe bovengrondse container voor PBD
 - nieuwe lokale GFT op standaard
 - Bestaande OC Rest ombouwen naar PBD
 - Bestaande OC Rest ombouwen naar Papier
 - Inhoud nieuw te plaatsen ondergrondse container 7 m³
 - Container voor PBD afsluiten (voorzien van toegangssysteem)

Overig

- Buurtgrens/blatgrens
- Locatie aanduiding Binnenstad
- Nieuwbouw locatie/terontwikkellinglocatie

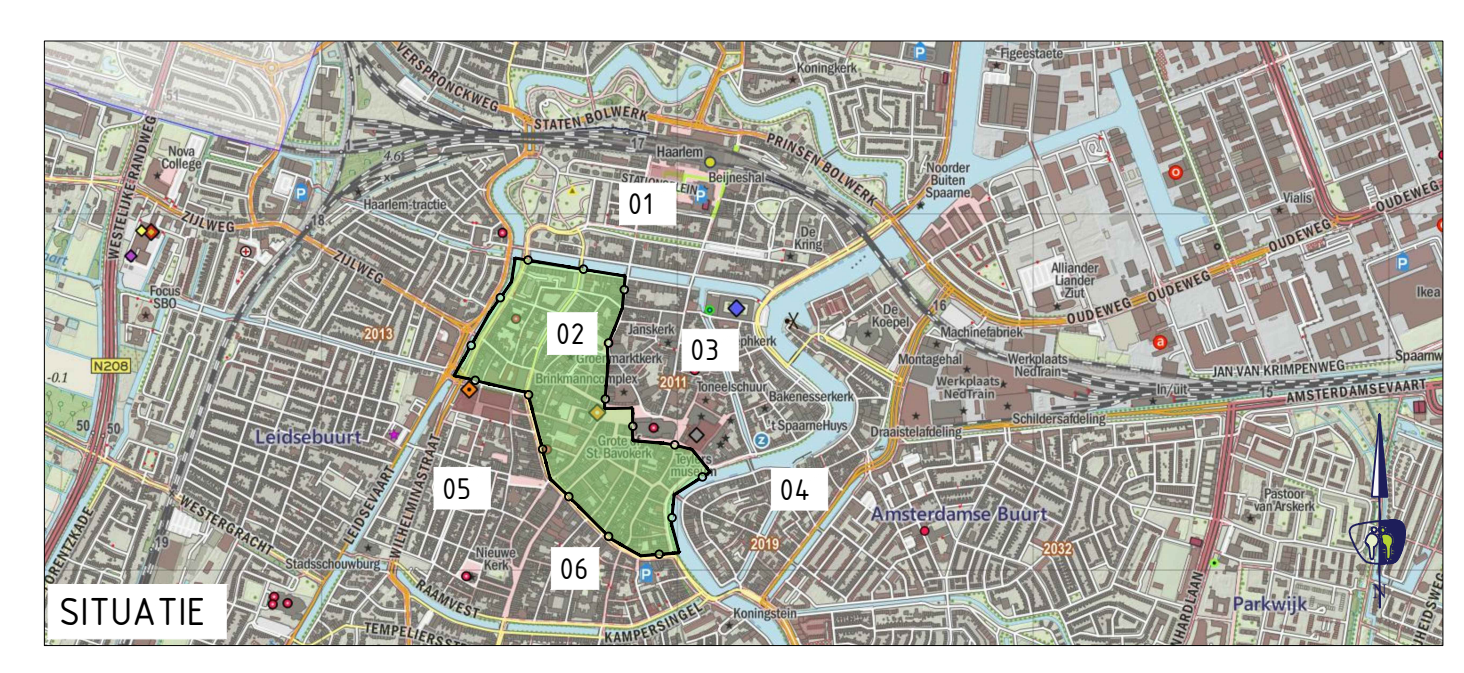

V.NR.	DATUM	GETEKEND	WIJZIGING

spaarne lander

Project: Strategisch Plan Afvalscheiding (SPA)
 Onderwerp: DO Inrichtingsplan SPA Oude Stad - Binnestad

Datum: 01-02-2021	Opdrachtgever:	Tekeningnummer:
Schaal: 1:1000		
Formaat: A0		
Getekend: N. van Langen	Spaarnelanden	DO_001-02