


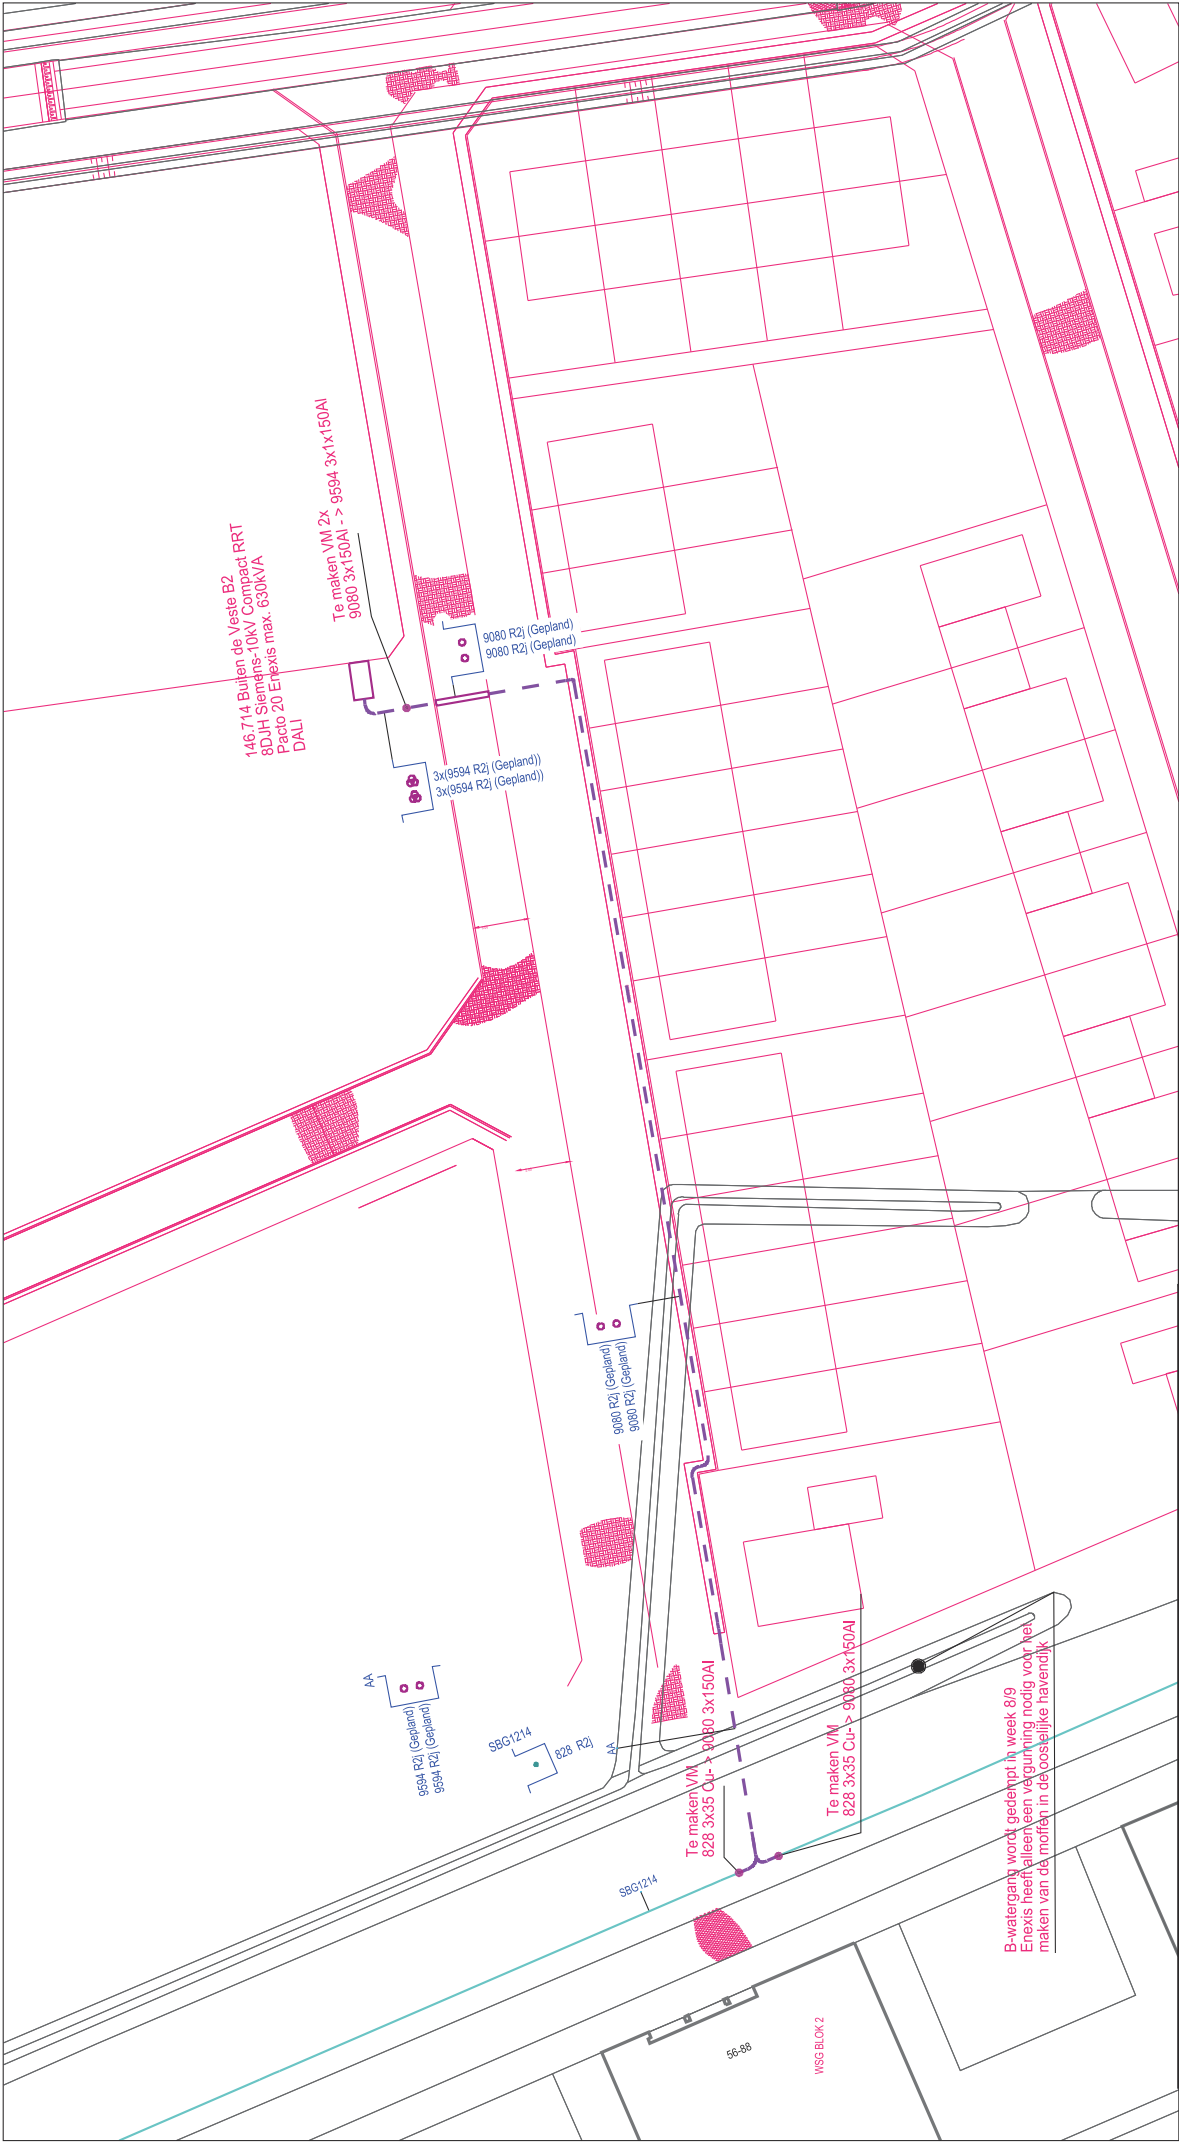

KABEL-KOERING		GEUL-STATUS		symbool	omschrijving	Omschrijving		Netuitbreiding LS/ MS		SAP netwerkplan	
KODE	VERKLARING	SYMBOOL	OMSCHRIJVING			Status		Buiten de Veste SBG		SAP projectdefinitie	
9594	1x150,0 Altm Ylnekvaalqwd	—	gepland	■	Kabel - in bedrijf	079-4010	0800-40125	0800-40125	081-4010	B.13850	30154834
9080	3x150,0 Altm Ylnekvaalqwd	—	digitaal ingemeten	■	Kabel - gepland	0795-40100	0800-40100	0805-40100	0815-40100	Synfranummer	102026
828	3x35,00 Curs Ylnekvaalqwd	—		■	Kabel -	0795-40075	0800-40075	0805-40075	0815-40075	Tekening nr.	B.13850-MS
						0795-40050	0800-40050	0805-40050	0815-40050	Projecttek. Aangem.	17/12/2020
						0795-40025	0800-40025	0805-40025	0815-40025	Projecttek. Gewijzigd	
						079-4000	0800-40000	0805-40000	0815-40000	A3 Schaal:	1:500
										Datum plot:	24/02/2021
										Regio Brabant W Afld. A, E & I	
										Zwaanhoofsstraat 12	
										4702 LC Roosendaal	
										TEL.: 0900-7808700	

