


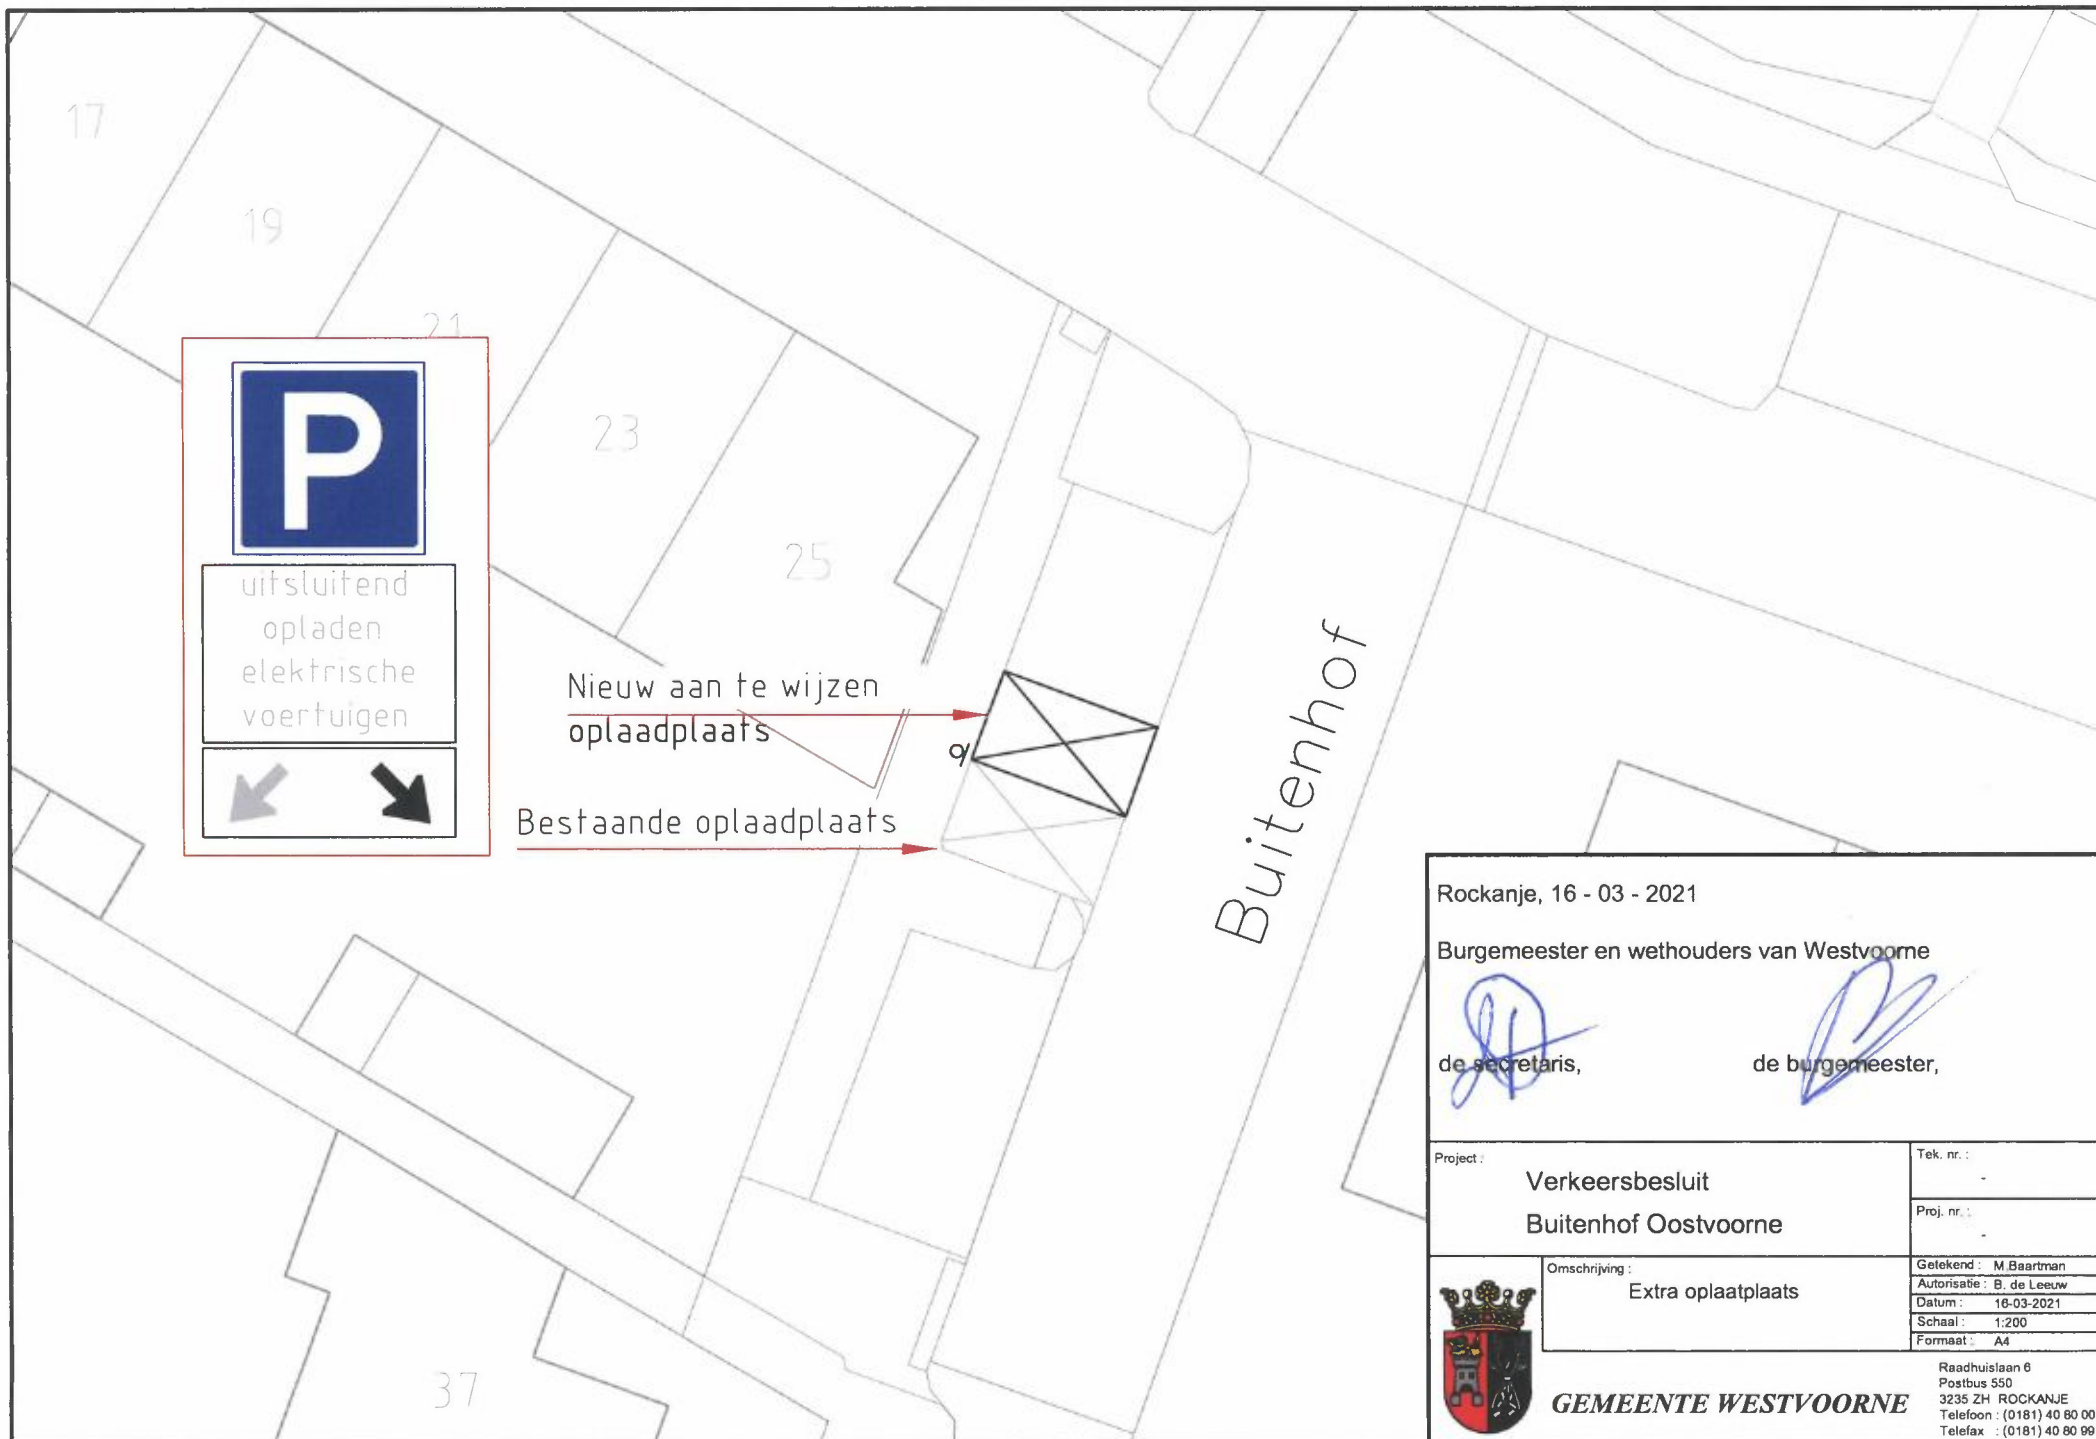

Rockanje, 16 - 03 - 2021

Burgemeester en wethouders van Westvoorne

de secretaris,

de burgemeester,

Project :
Verkeersbesluit
Buitenhof Oostvoorne

Tek. nr. :

Proj. nr. :

Omschrijving :
Extra oplaadplaats

Geleend : M. Baartman
Autorisatie : B. de Leeuw
Datum : 16-03-2021
Schaal : 1:200
Formaat : A4



GEMEENTE WESTVOORNE

Raadhuislaan 6
Postbus 550
3235 ZH ROCKANJE
Telefoon : (0181) 40 80 00
Telefax : (0181) 40 80 99