



AANZICHT A-A: DAMWANDEN NOORD

schaal: 1 : 200

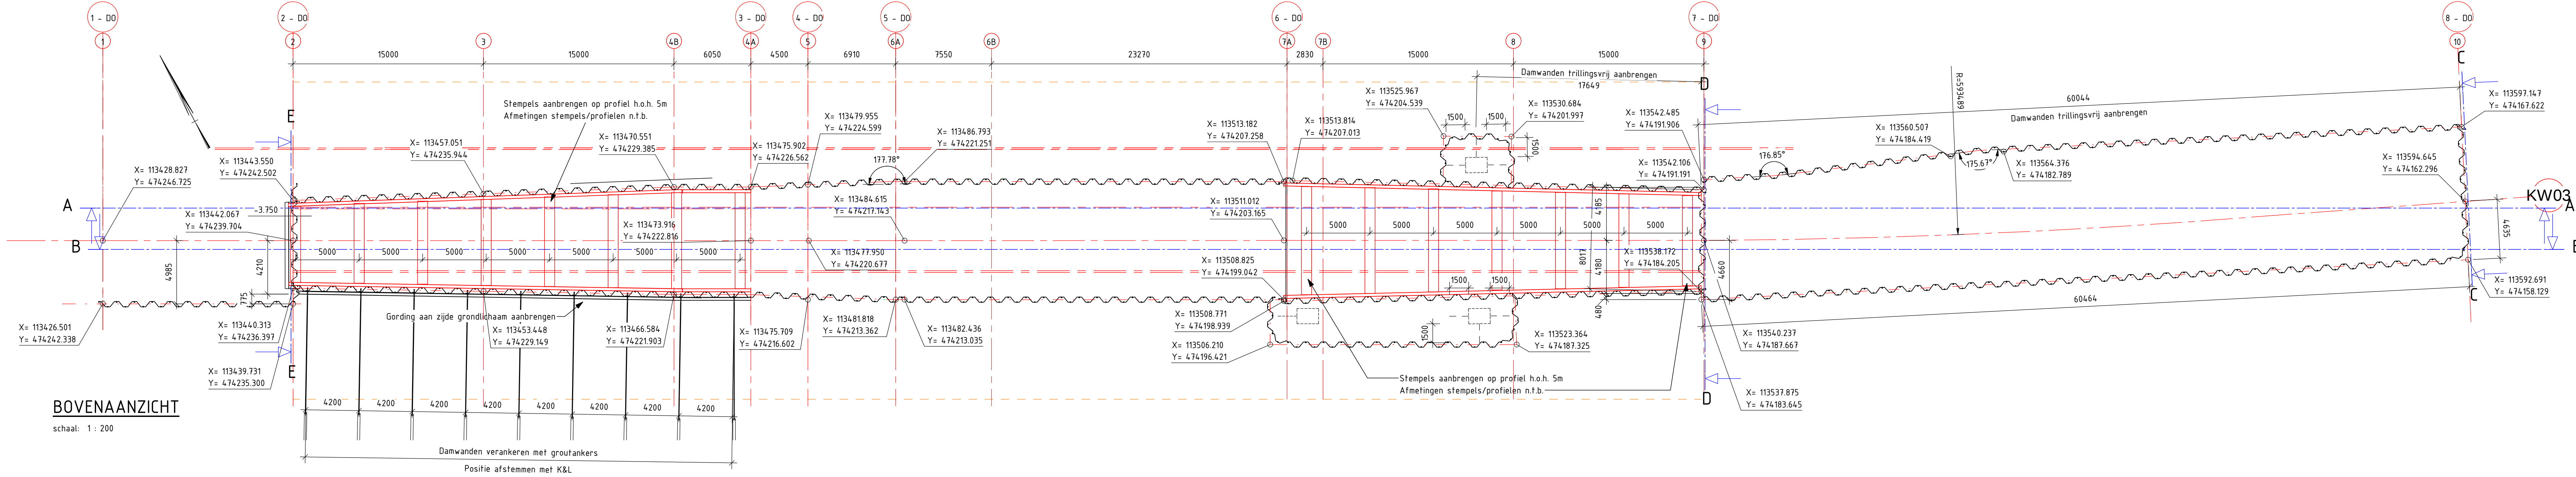


BOVENAANZICHT

schaal: 1 : 200

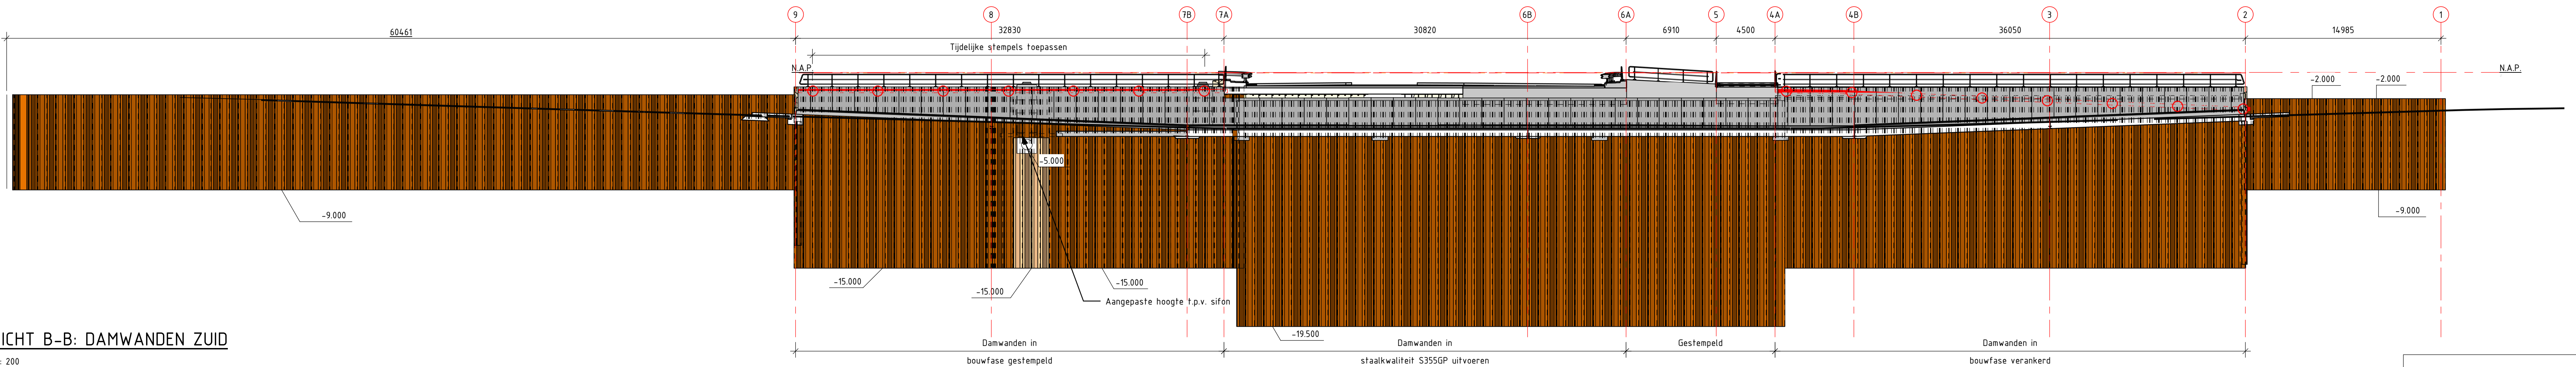


AANZICHT B-B: DAMWANDEN ZUID

schaal: 1 : 200

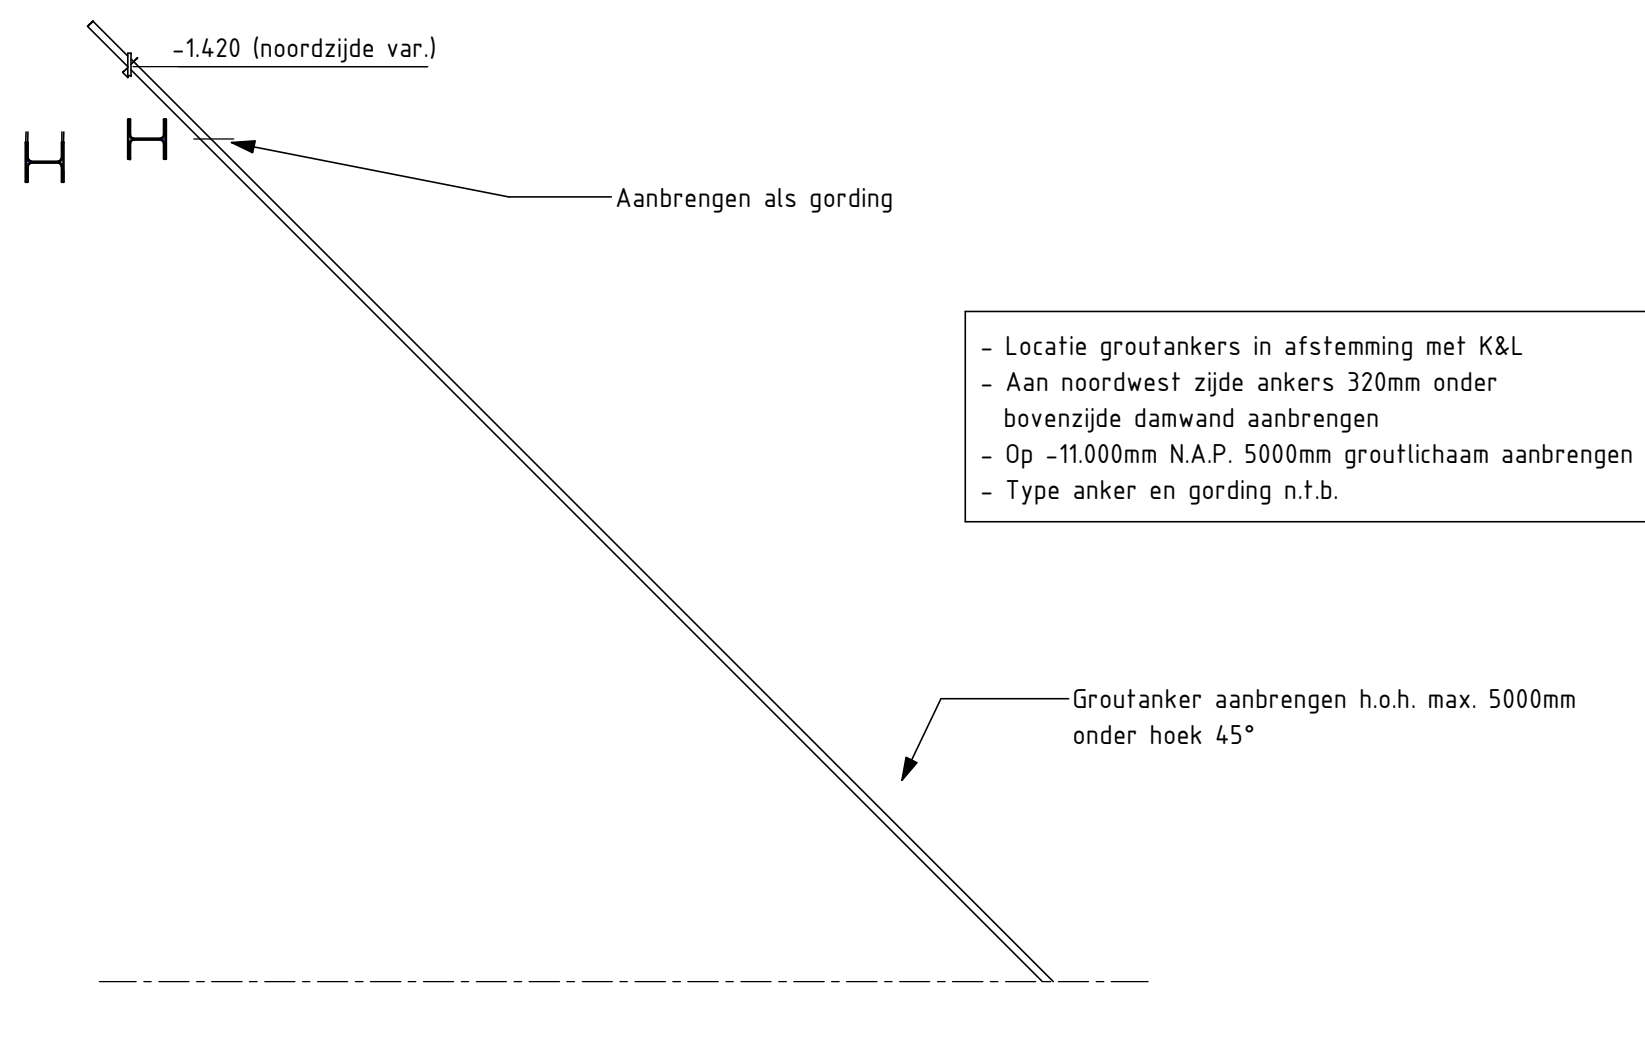


AANZICHT GROUTANKER WESTLIJKE TOERIT

schaal: 1 : 50

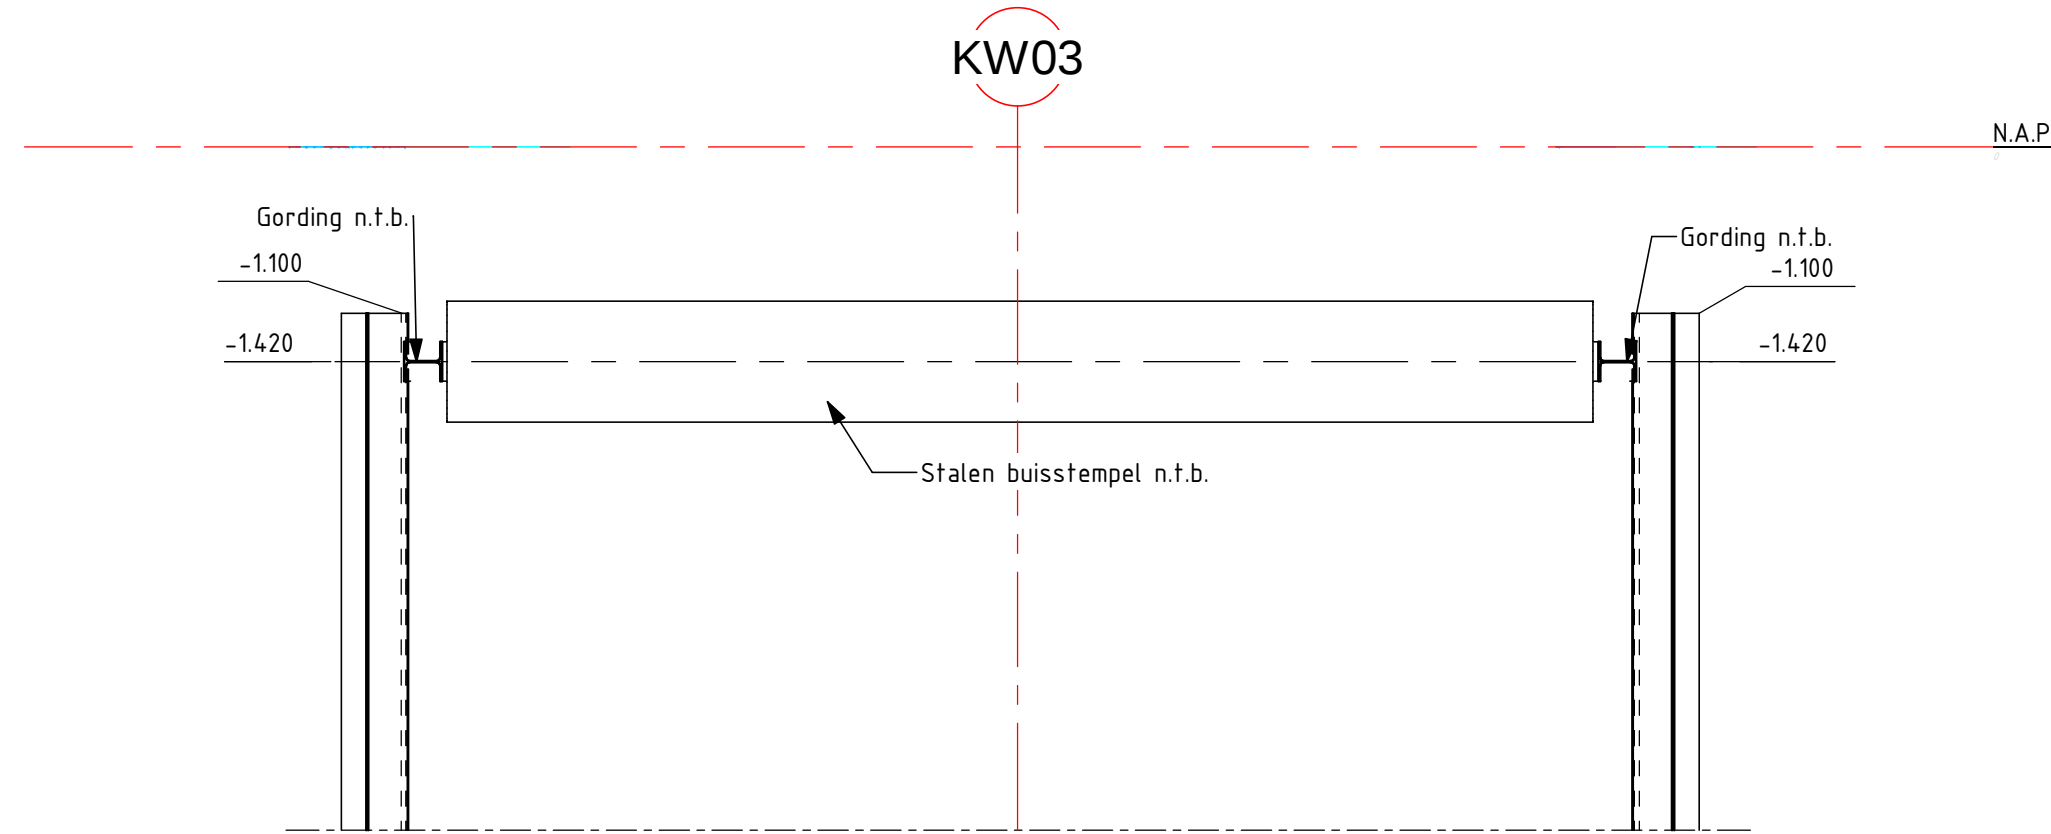


TIJDELIJKE STEMPELS OOSTELIJKE TOERIT

schaal: 1 : 50

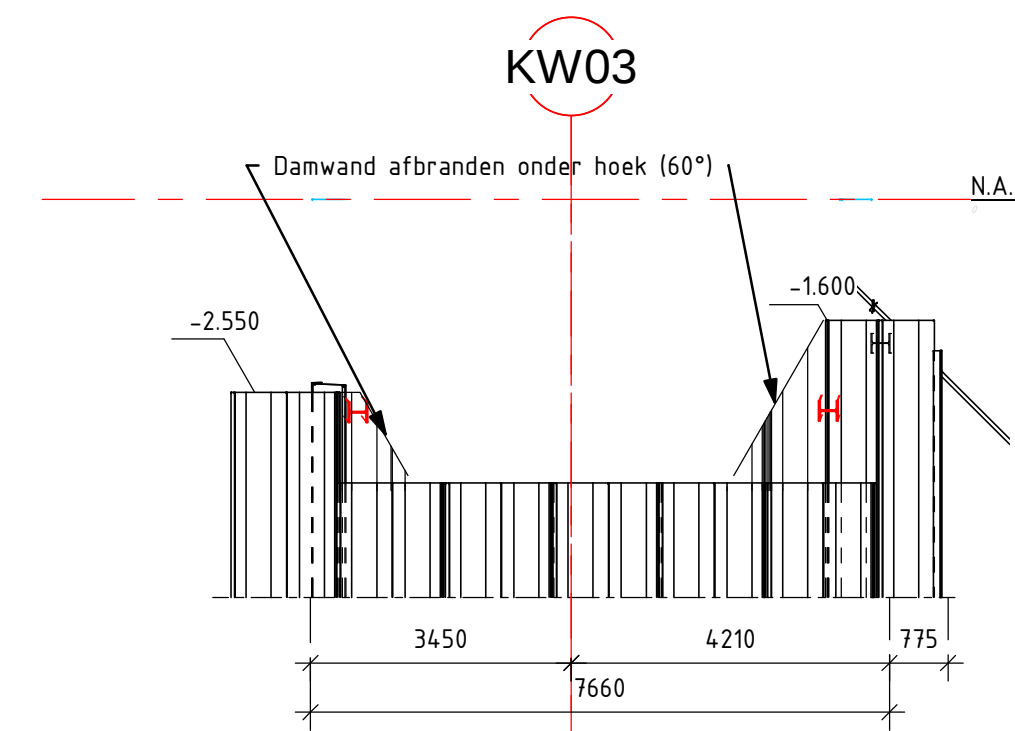


AANZICHT DAMWANDEN AS 2

schaal: 1 : 100

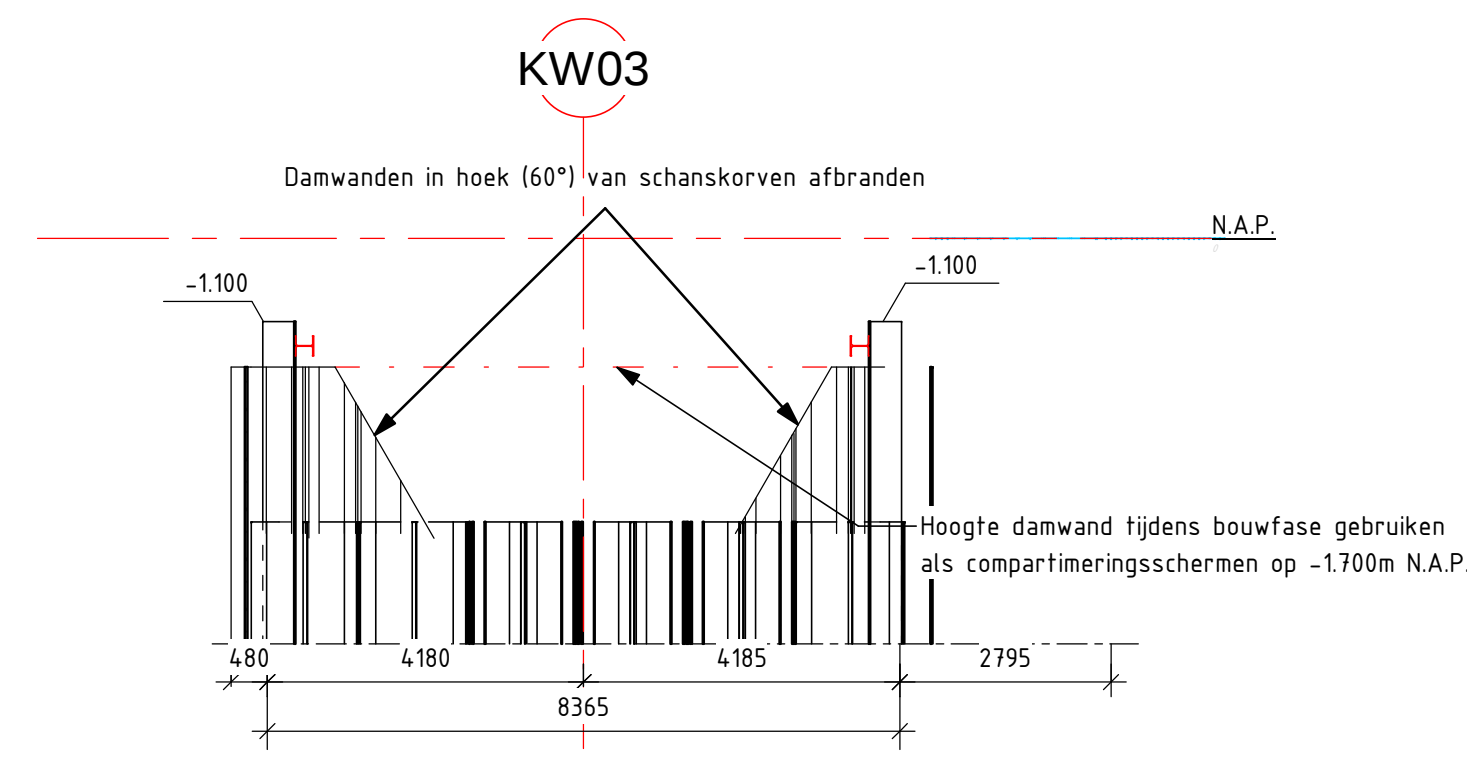


AANZICHT DAMWANDEN AS 7

schaal: 1 : 100

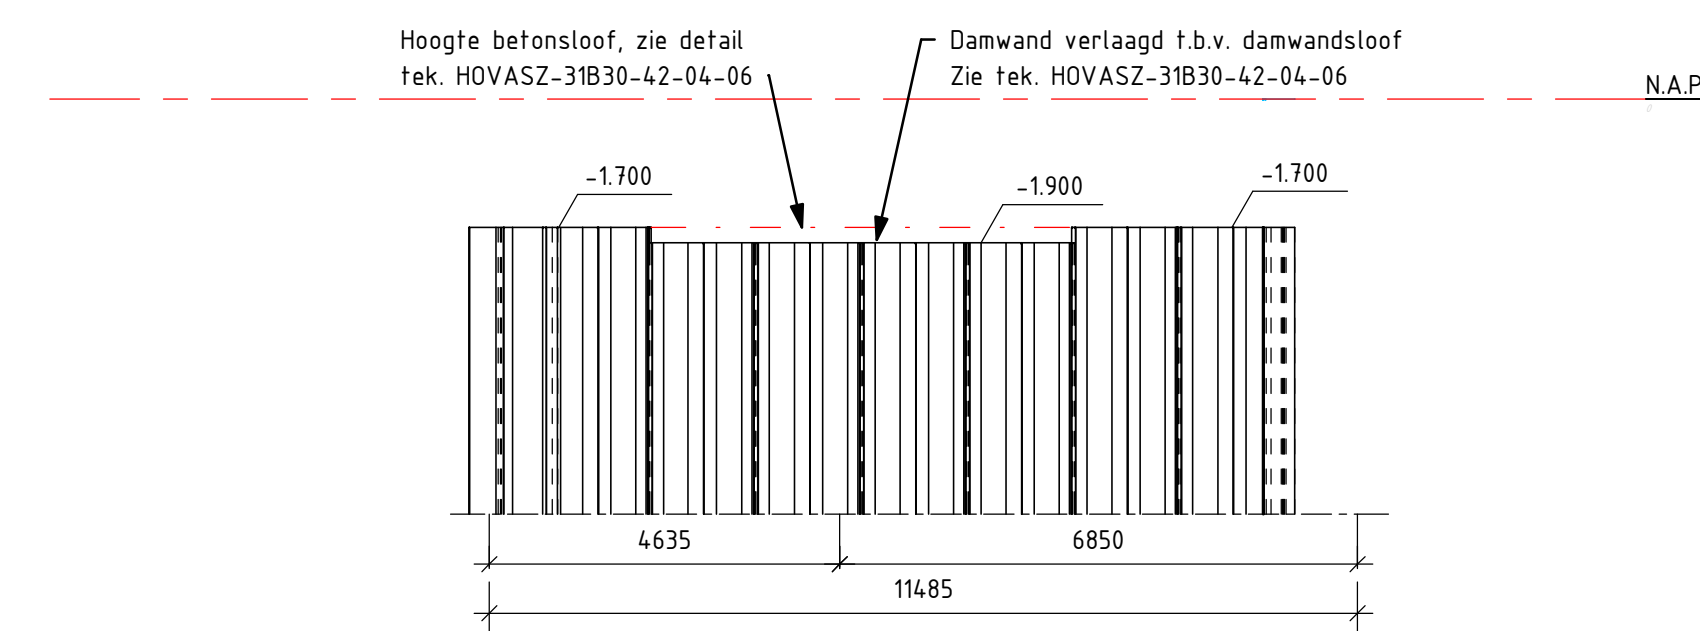

AANZICHT DAMWANDEN AS 8

schaal: 1 : 100

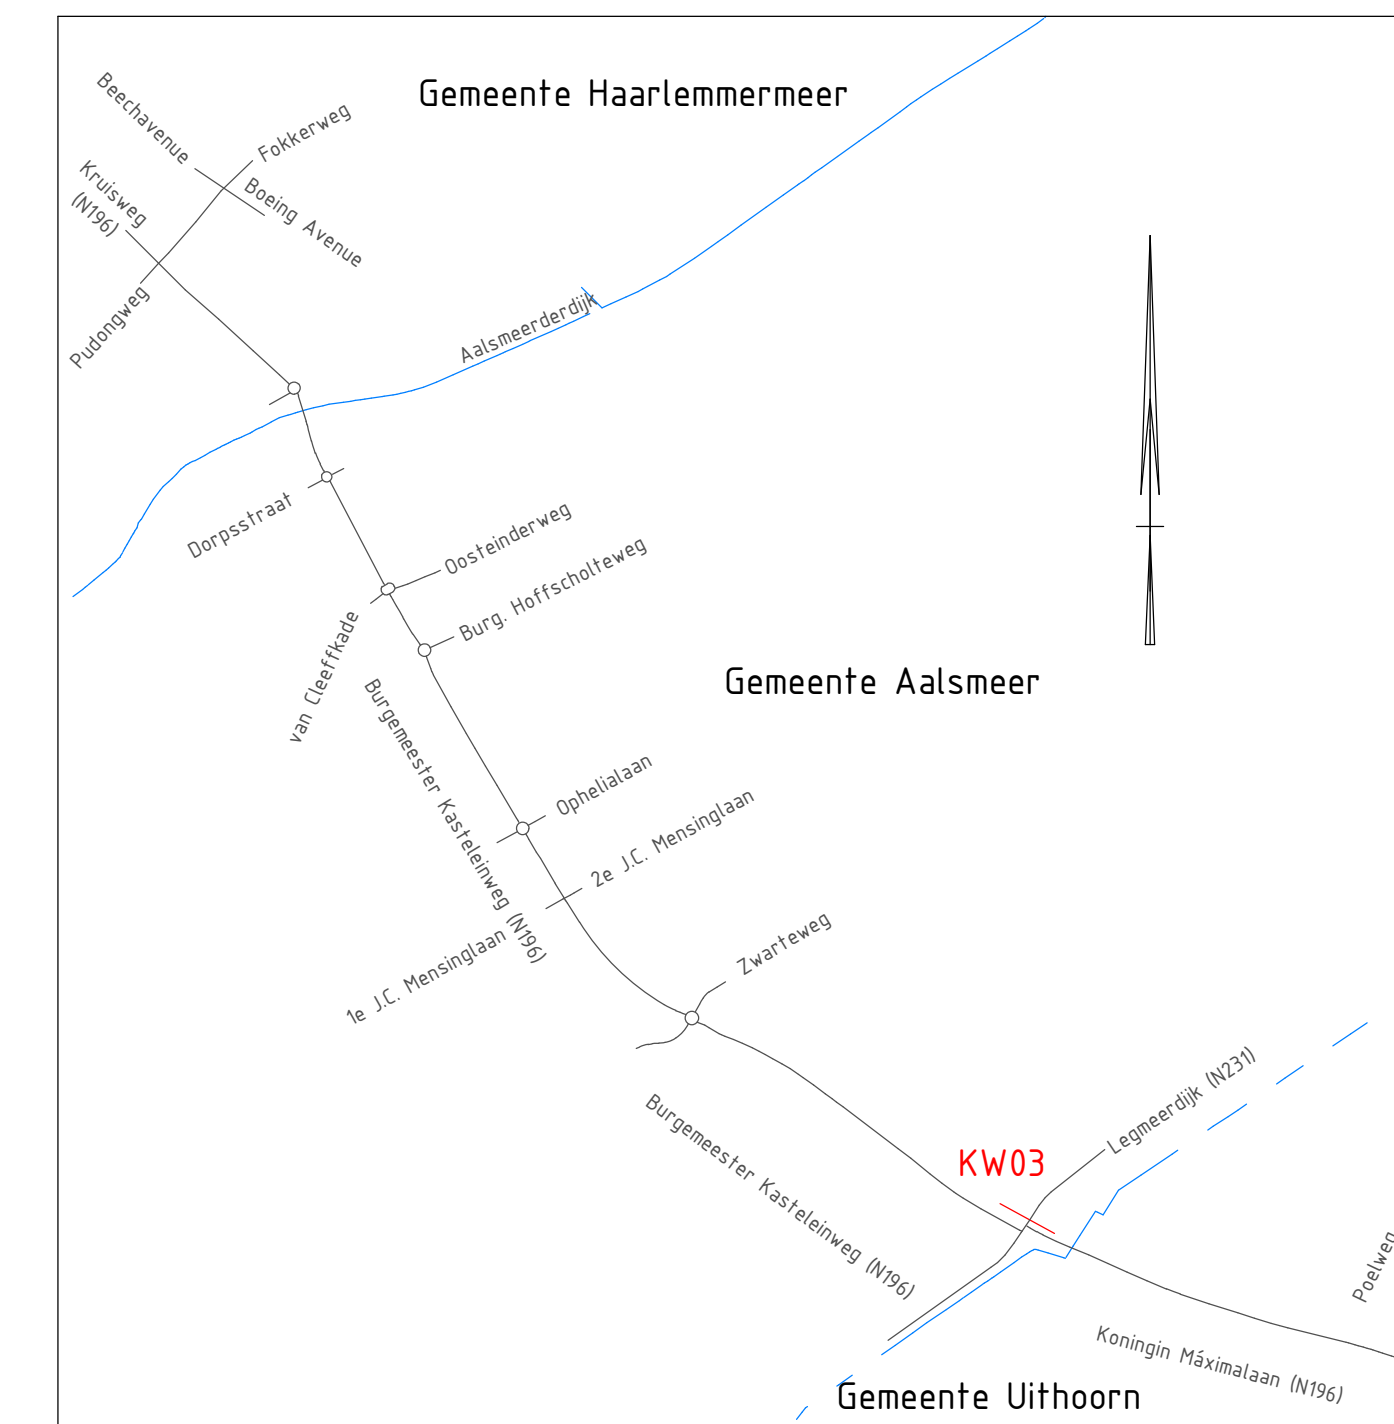

Revisie			
4.0	15-03-2021	AR.Zandijeh	Damwanden aangepast
3.0	20-06-2020	K. van der Hoven	DO toegevoegd
2.0	10-07-2020	K. van der Hoven	Wijzigingen damwanden oost & helling
1.0	19-03-2020	K. van der Hoven	Eerste uitgave
Beoordeld door: HOVASZ-942521			
Uitvoeringsontwerp			
HOV Aalsmeer - Schiphol Zuid			
KW 03 Fietstunnel Legmeerdijk - Fundering			
getekend	AR.Zandijeh	d.d.	15-03-2021
gecontroleerd	R. Houde	d.d.	15-03-2021
gezien	G. van Eck	d.d.	15-03-2021
DURA VERMEER			
Provincie Noord-Holland			
A0			
HOVASZ-31B30-72-51-05			