




Voorgevel Bestaand

1 : 100

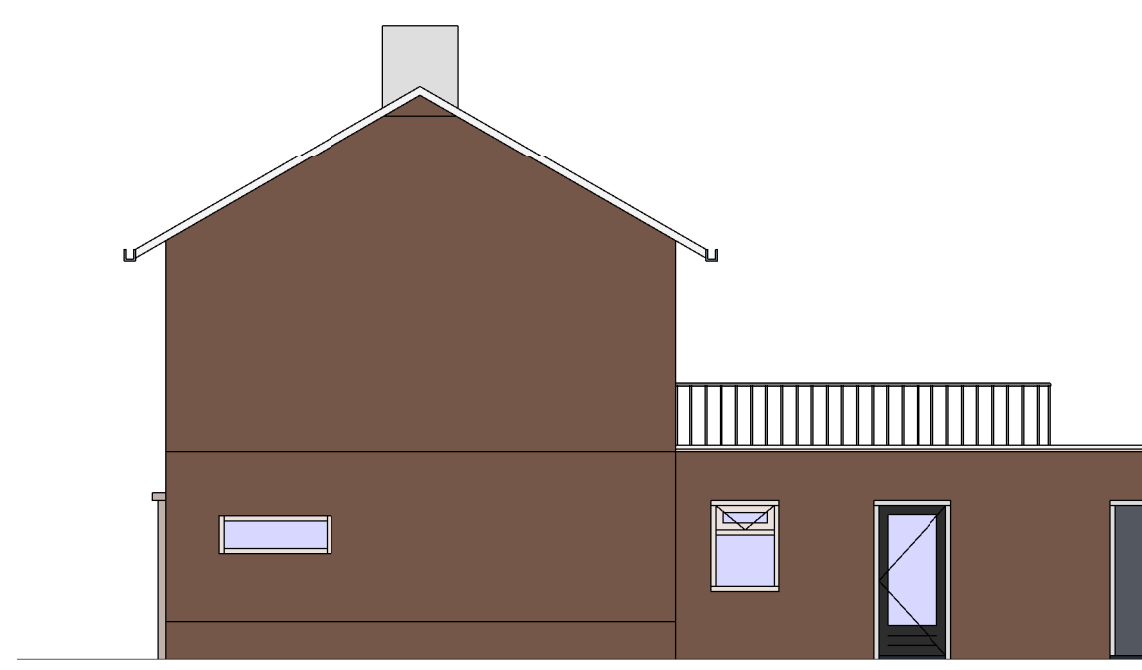

Rechtergevel Bestaand

1 : 100



Achtergevel Bestaand


1 : 100



Foto bestaand straatbeeld




Foto bestaande voorgevel

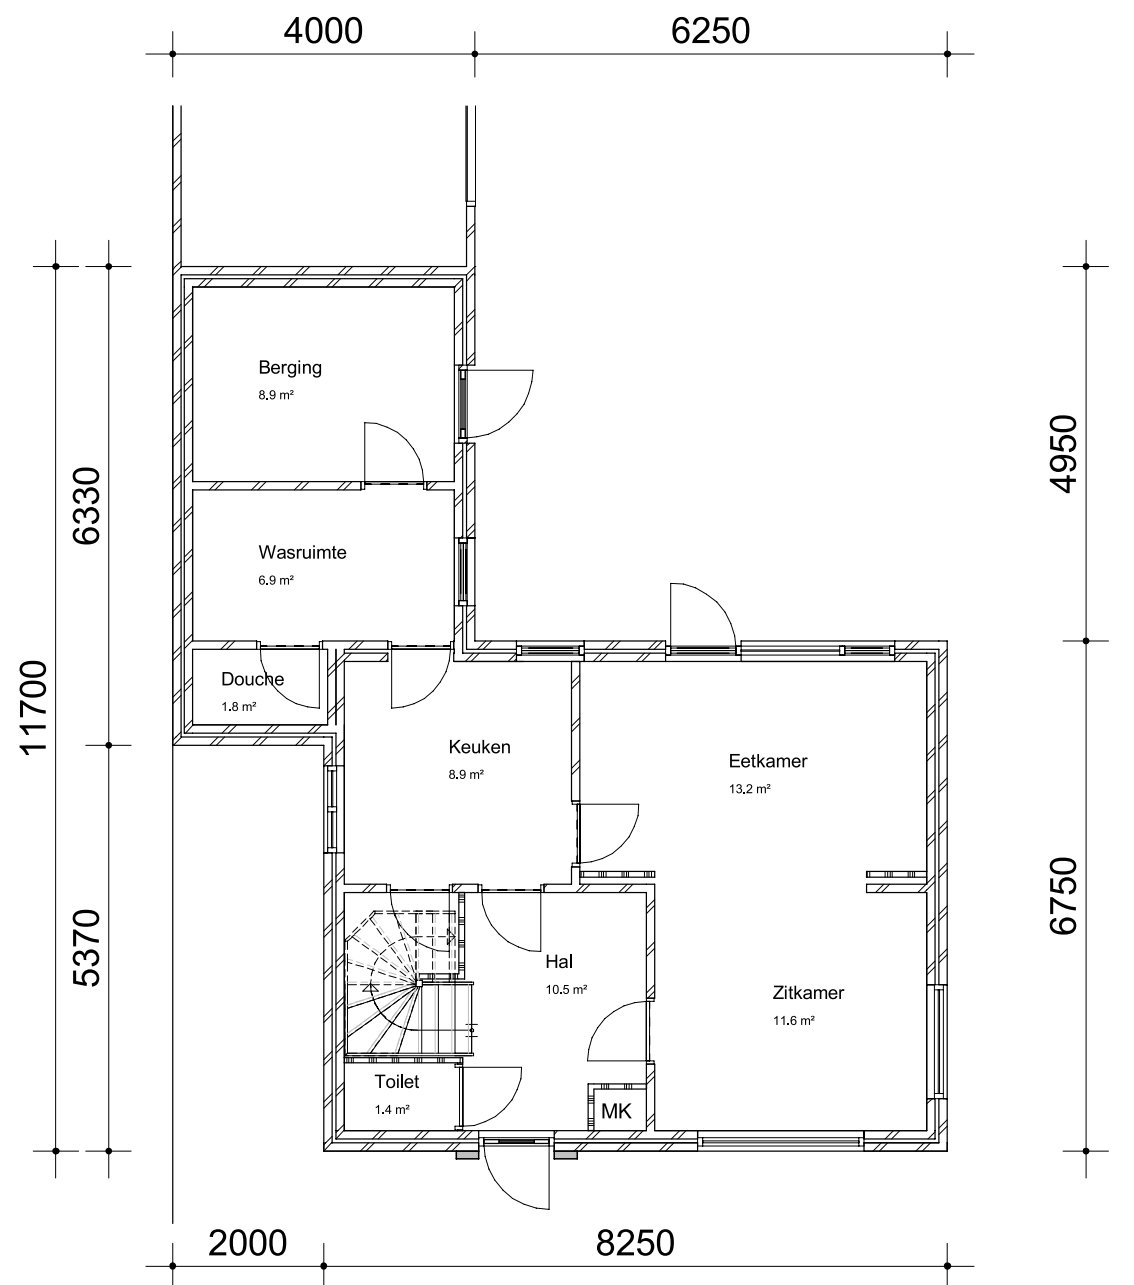


Begane grond Bestaand

1 : 100

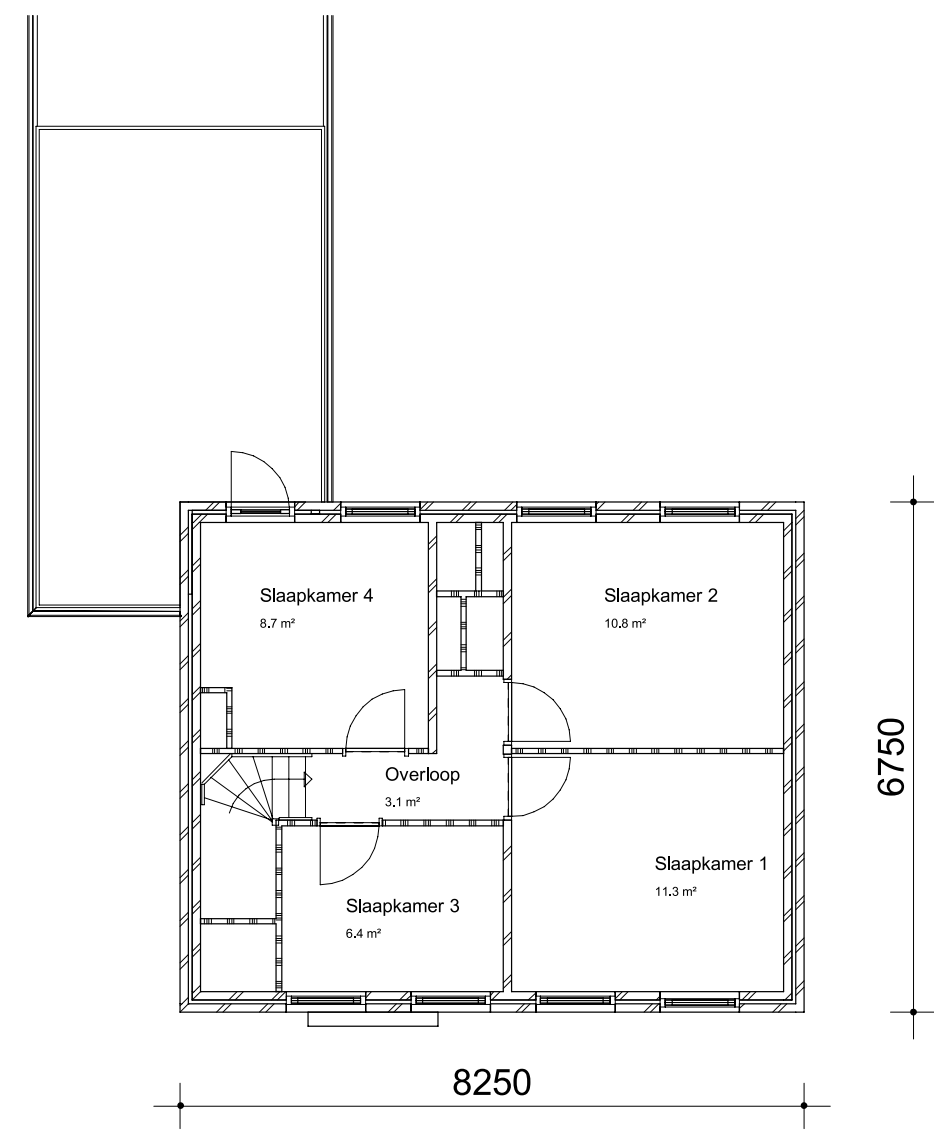


Eerste verdieping Bestaand


1 : 100

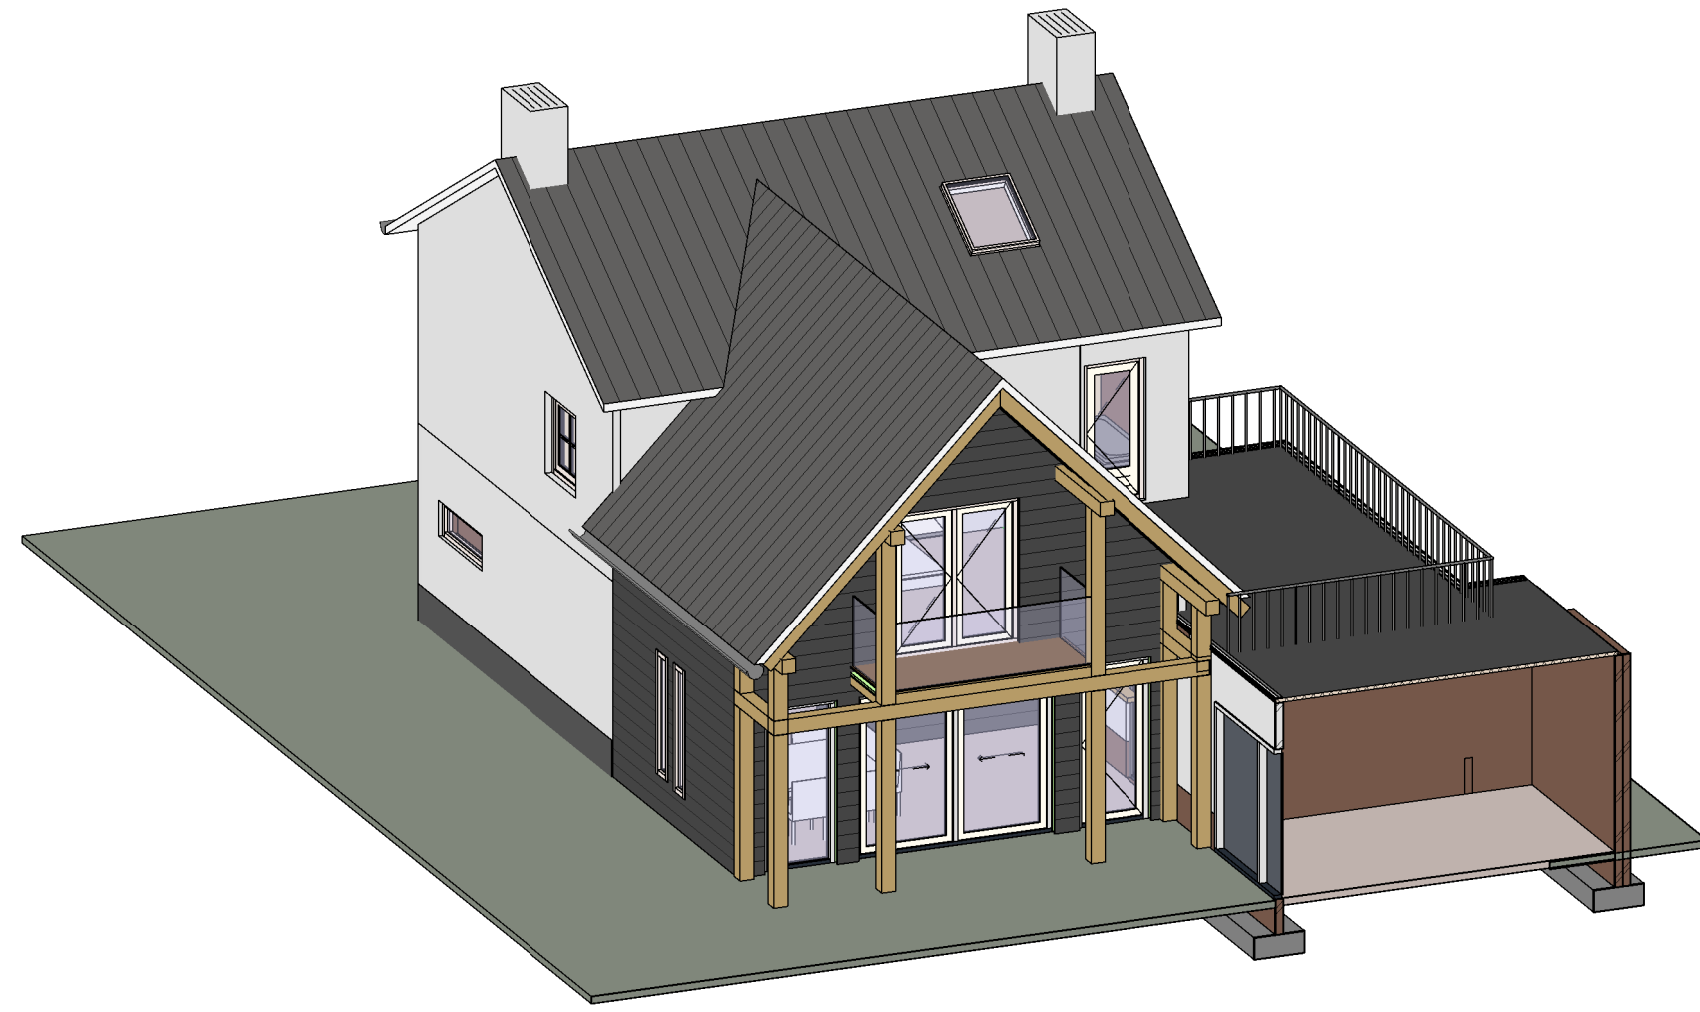

Visualisatie achterzijde nieuw

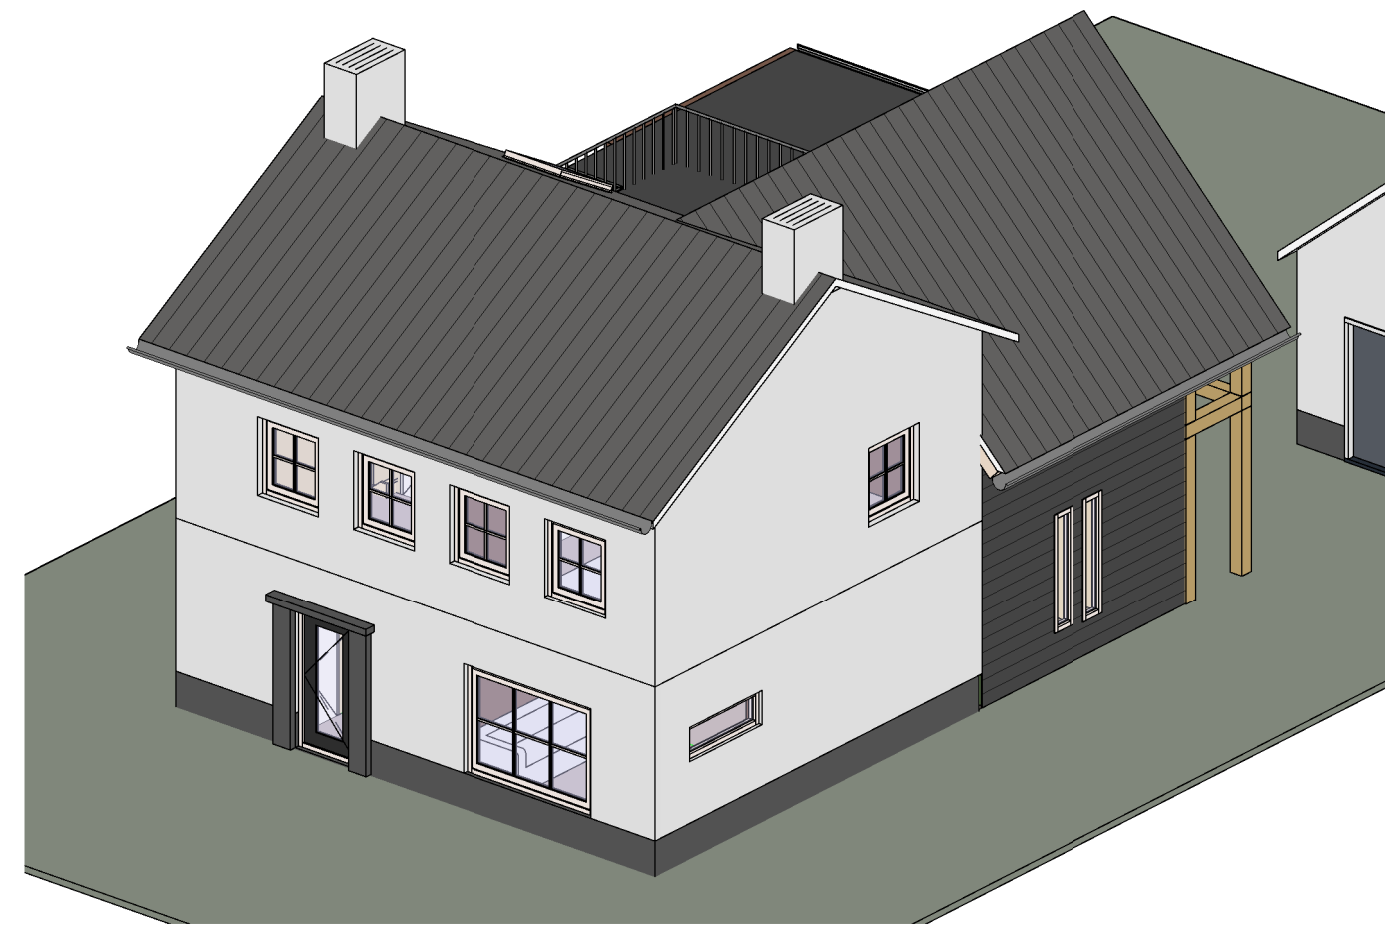


Visualisatie voorzijde nieuw

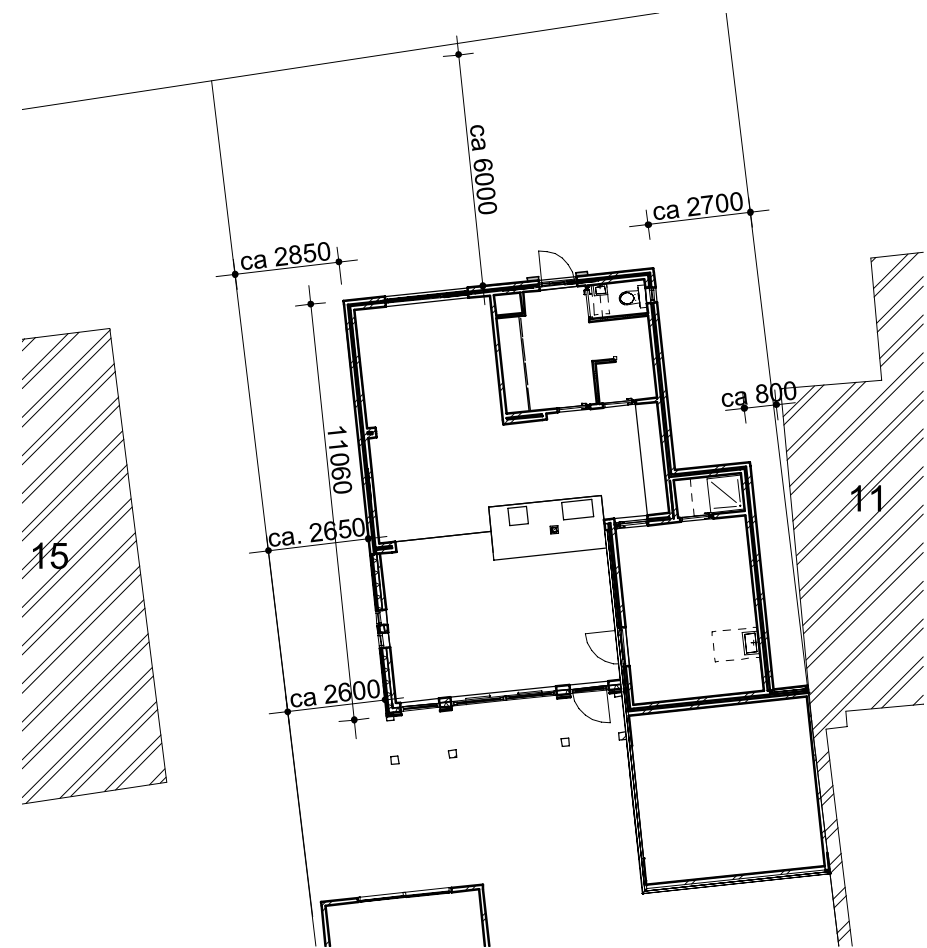

Situatie

1 : 200

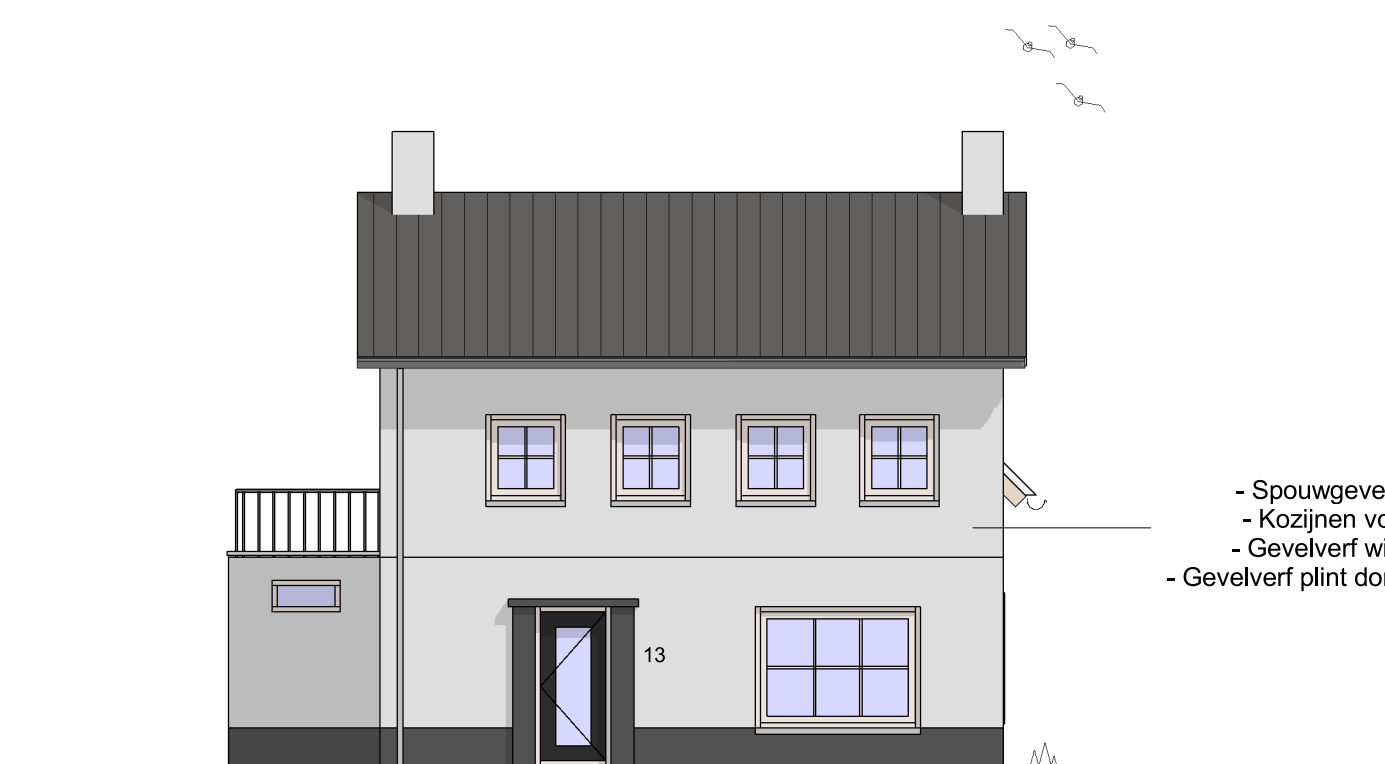


Voorgevel

1 : 100




Rechtergevel

1 : 100

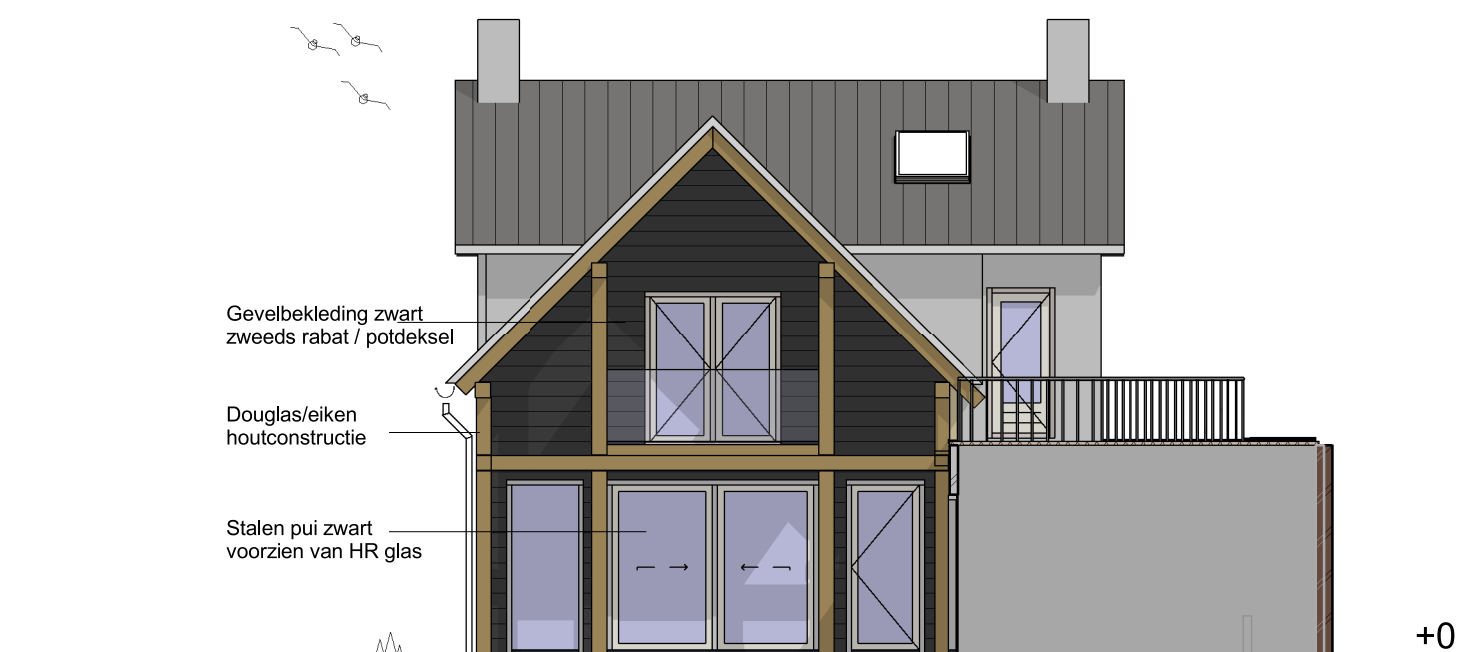


Achtergevel

1 : 100

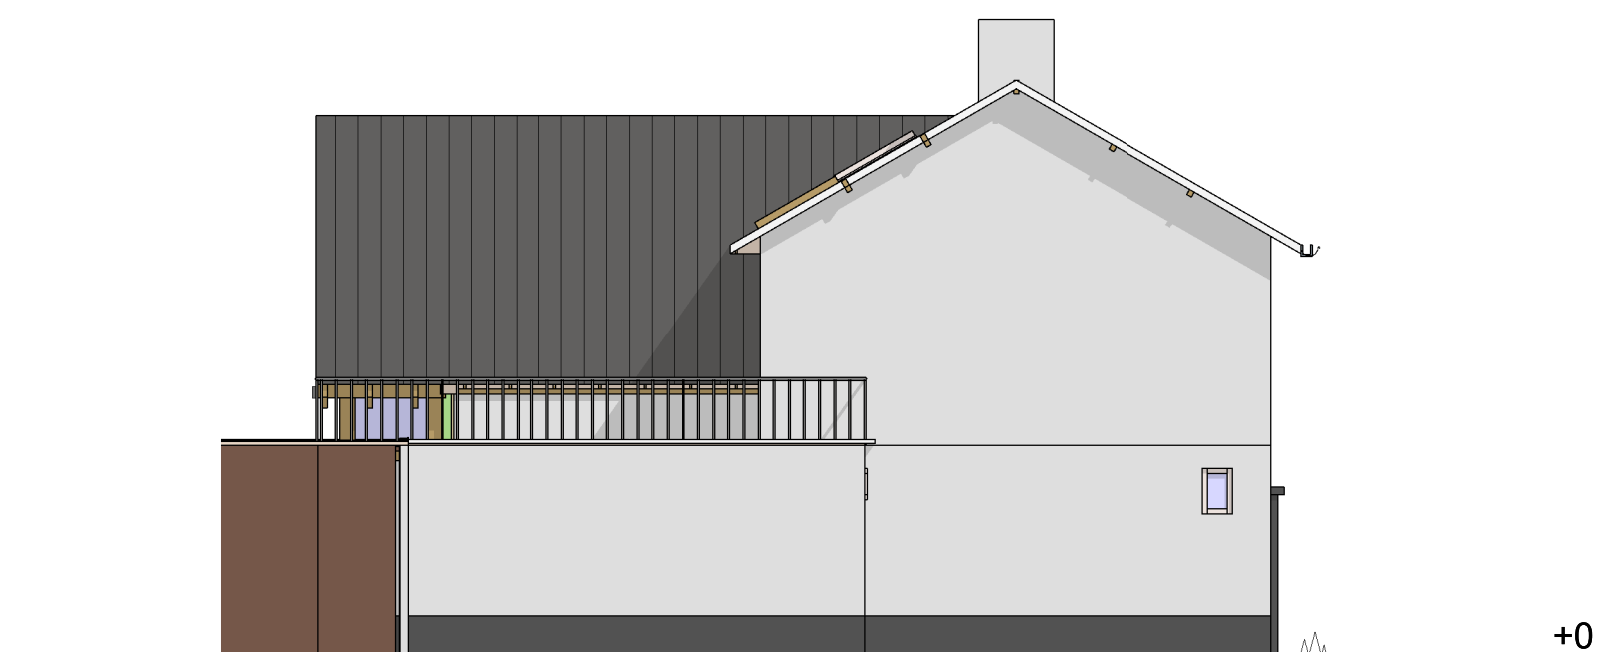


Linkergevel

1 : 100

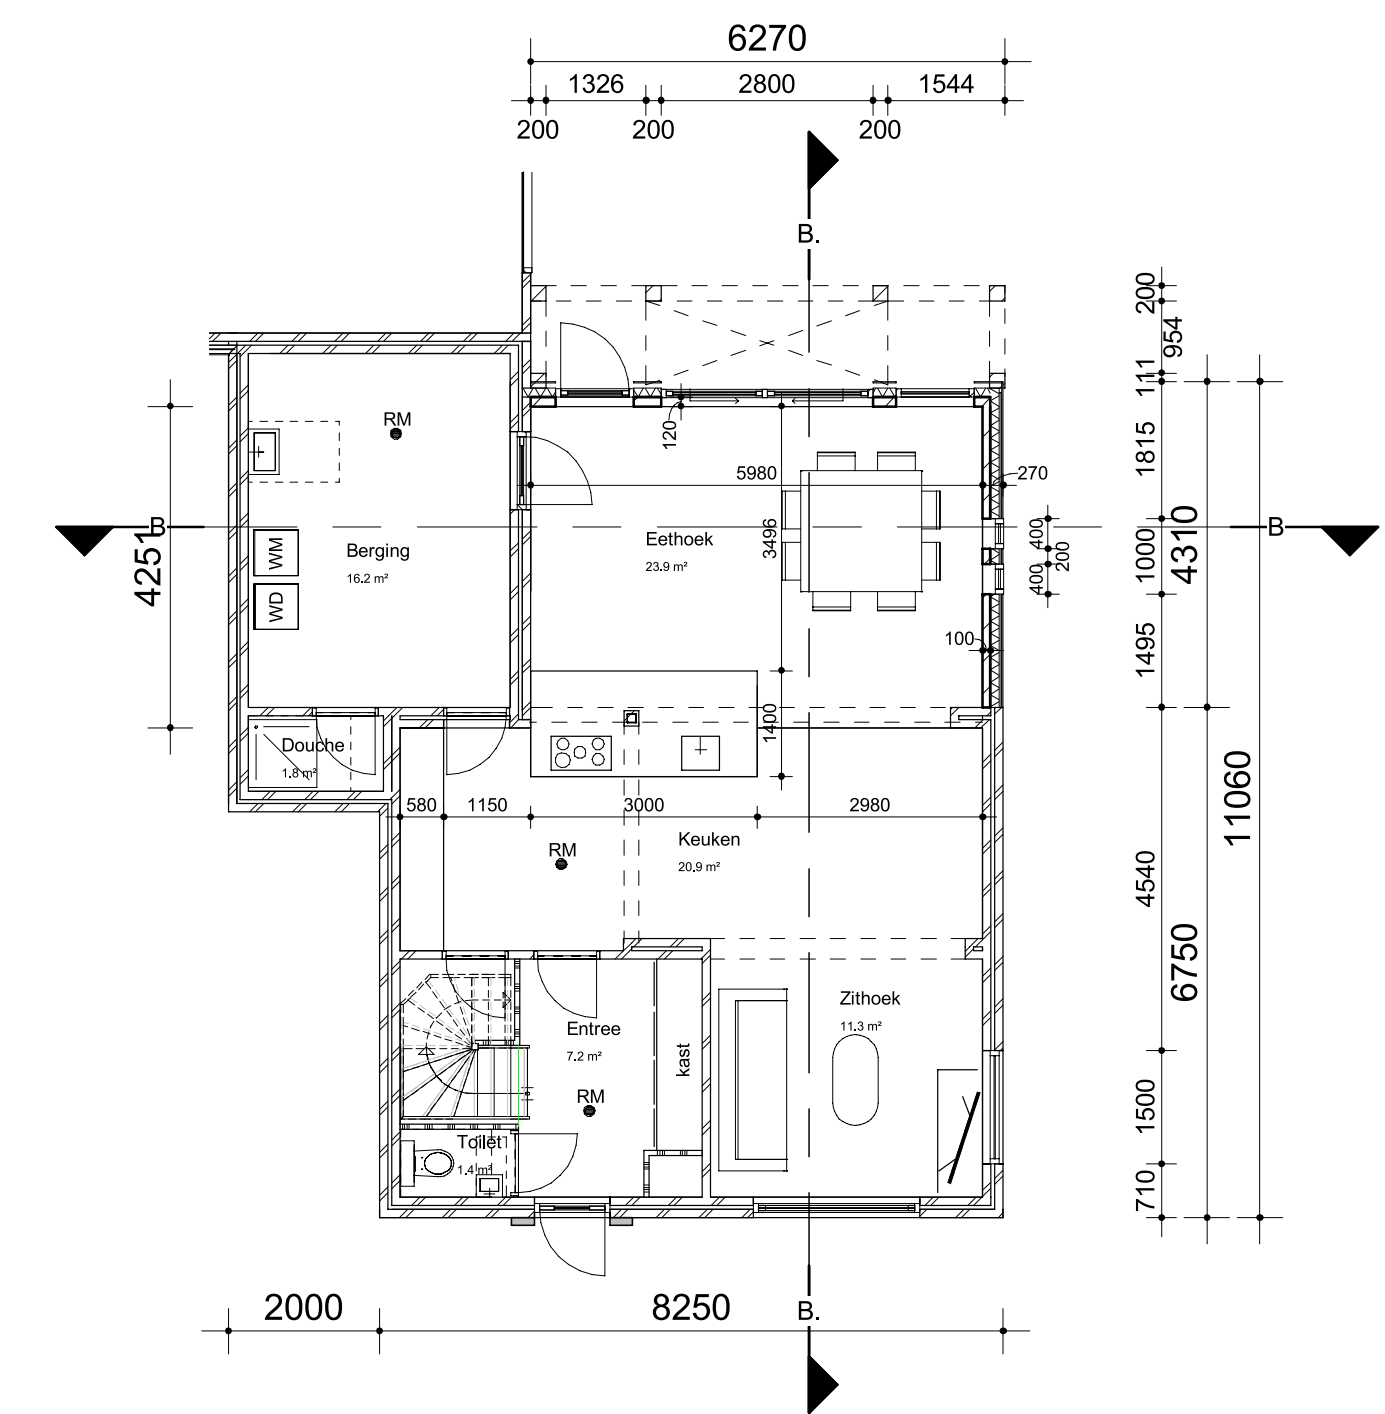


Begane grond

1 : 100

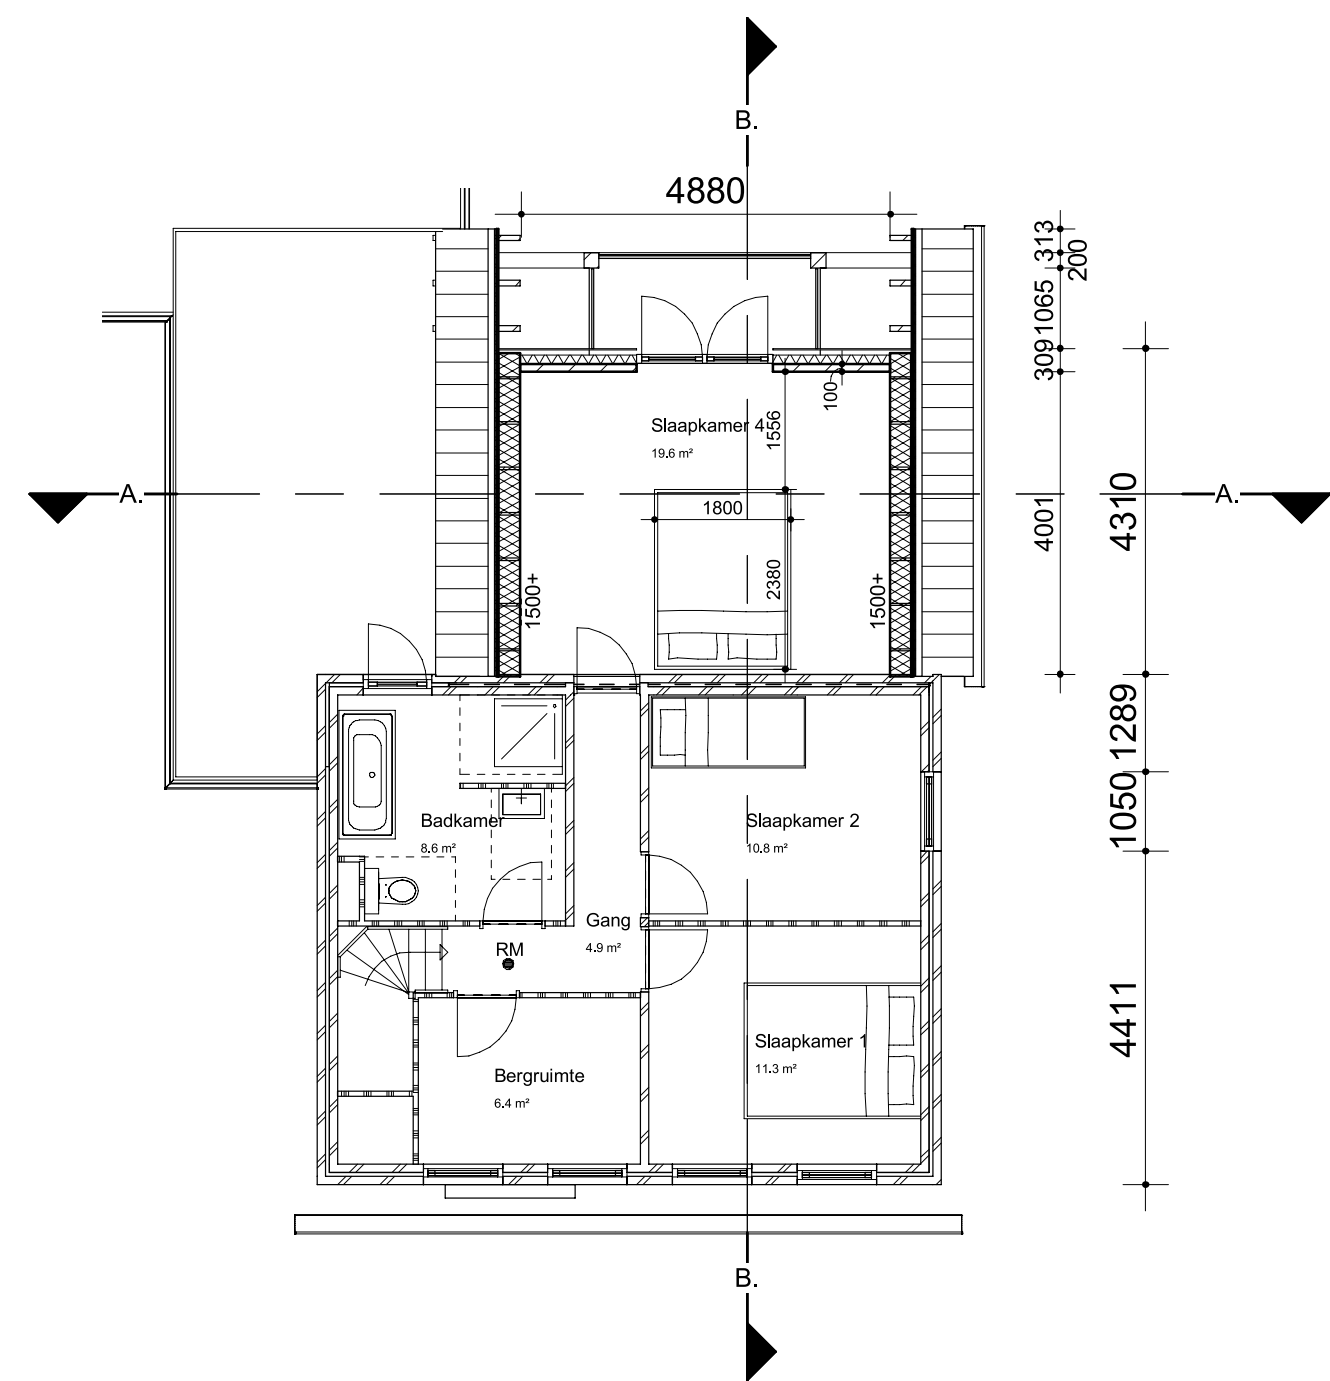


Eerste verdieping

1 : 100

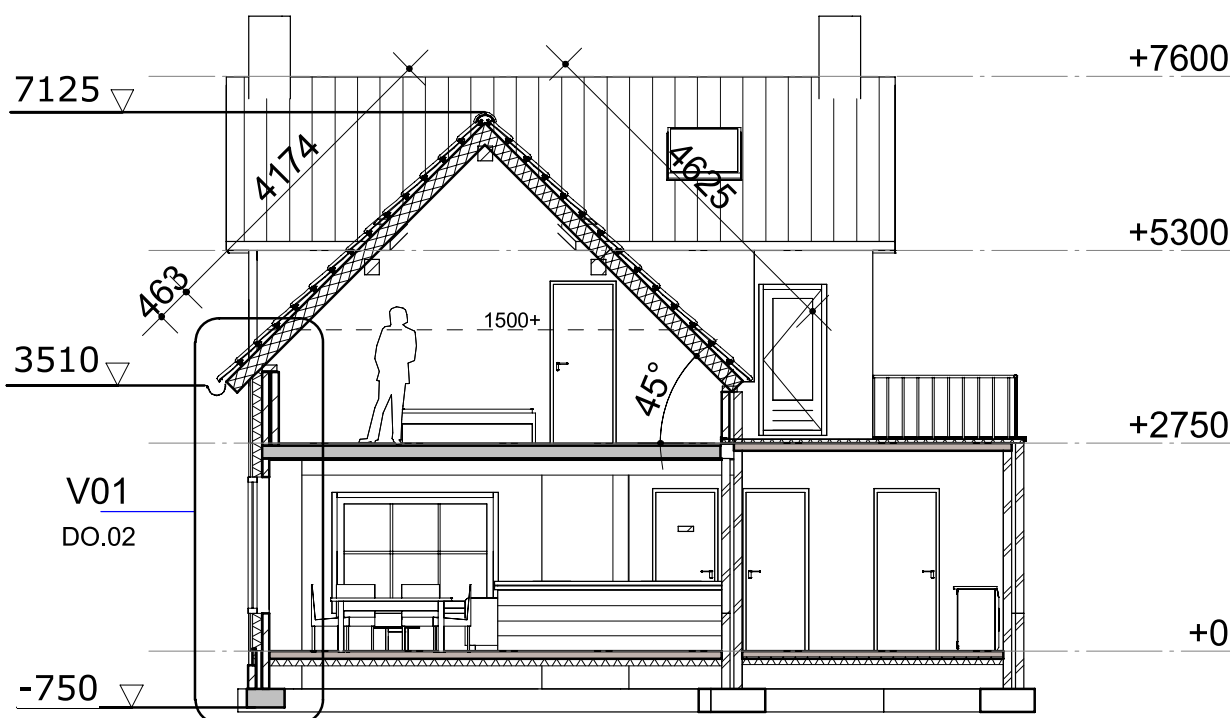


Doorsnede A

1 : 100

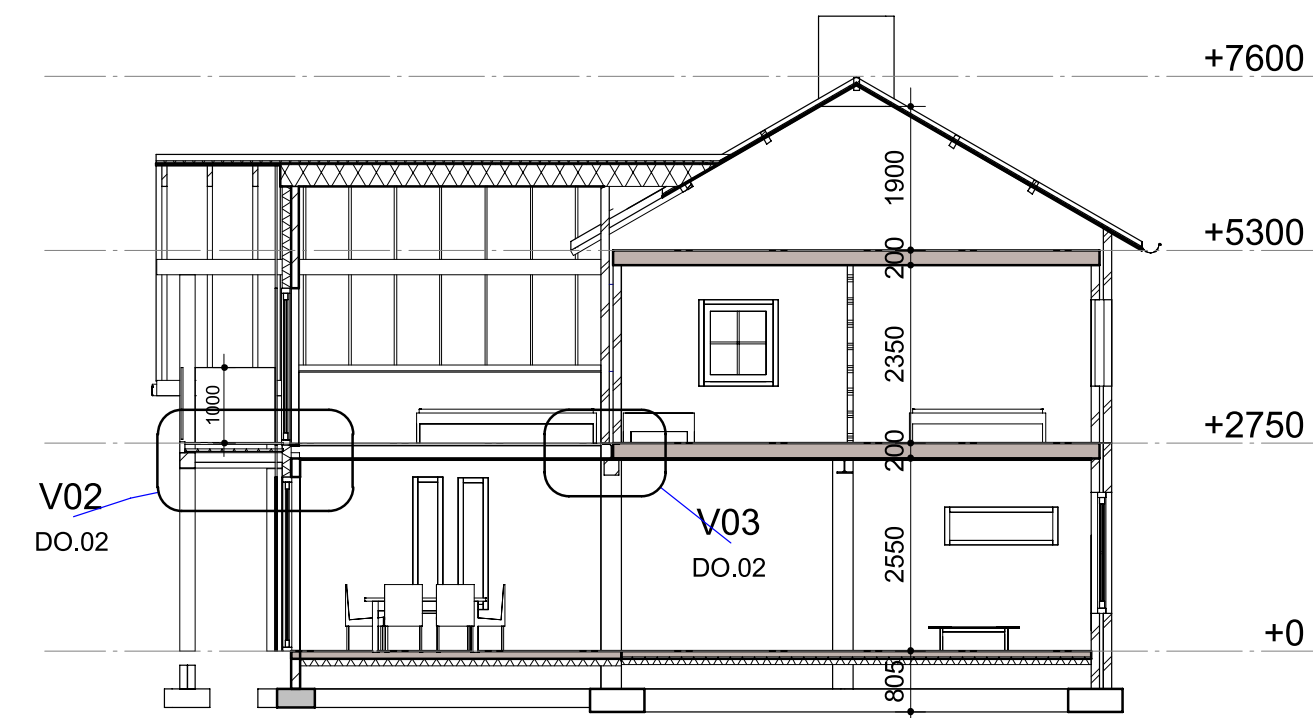

Doorsnede B

1 : 100

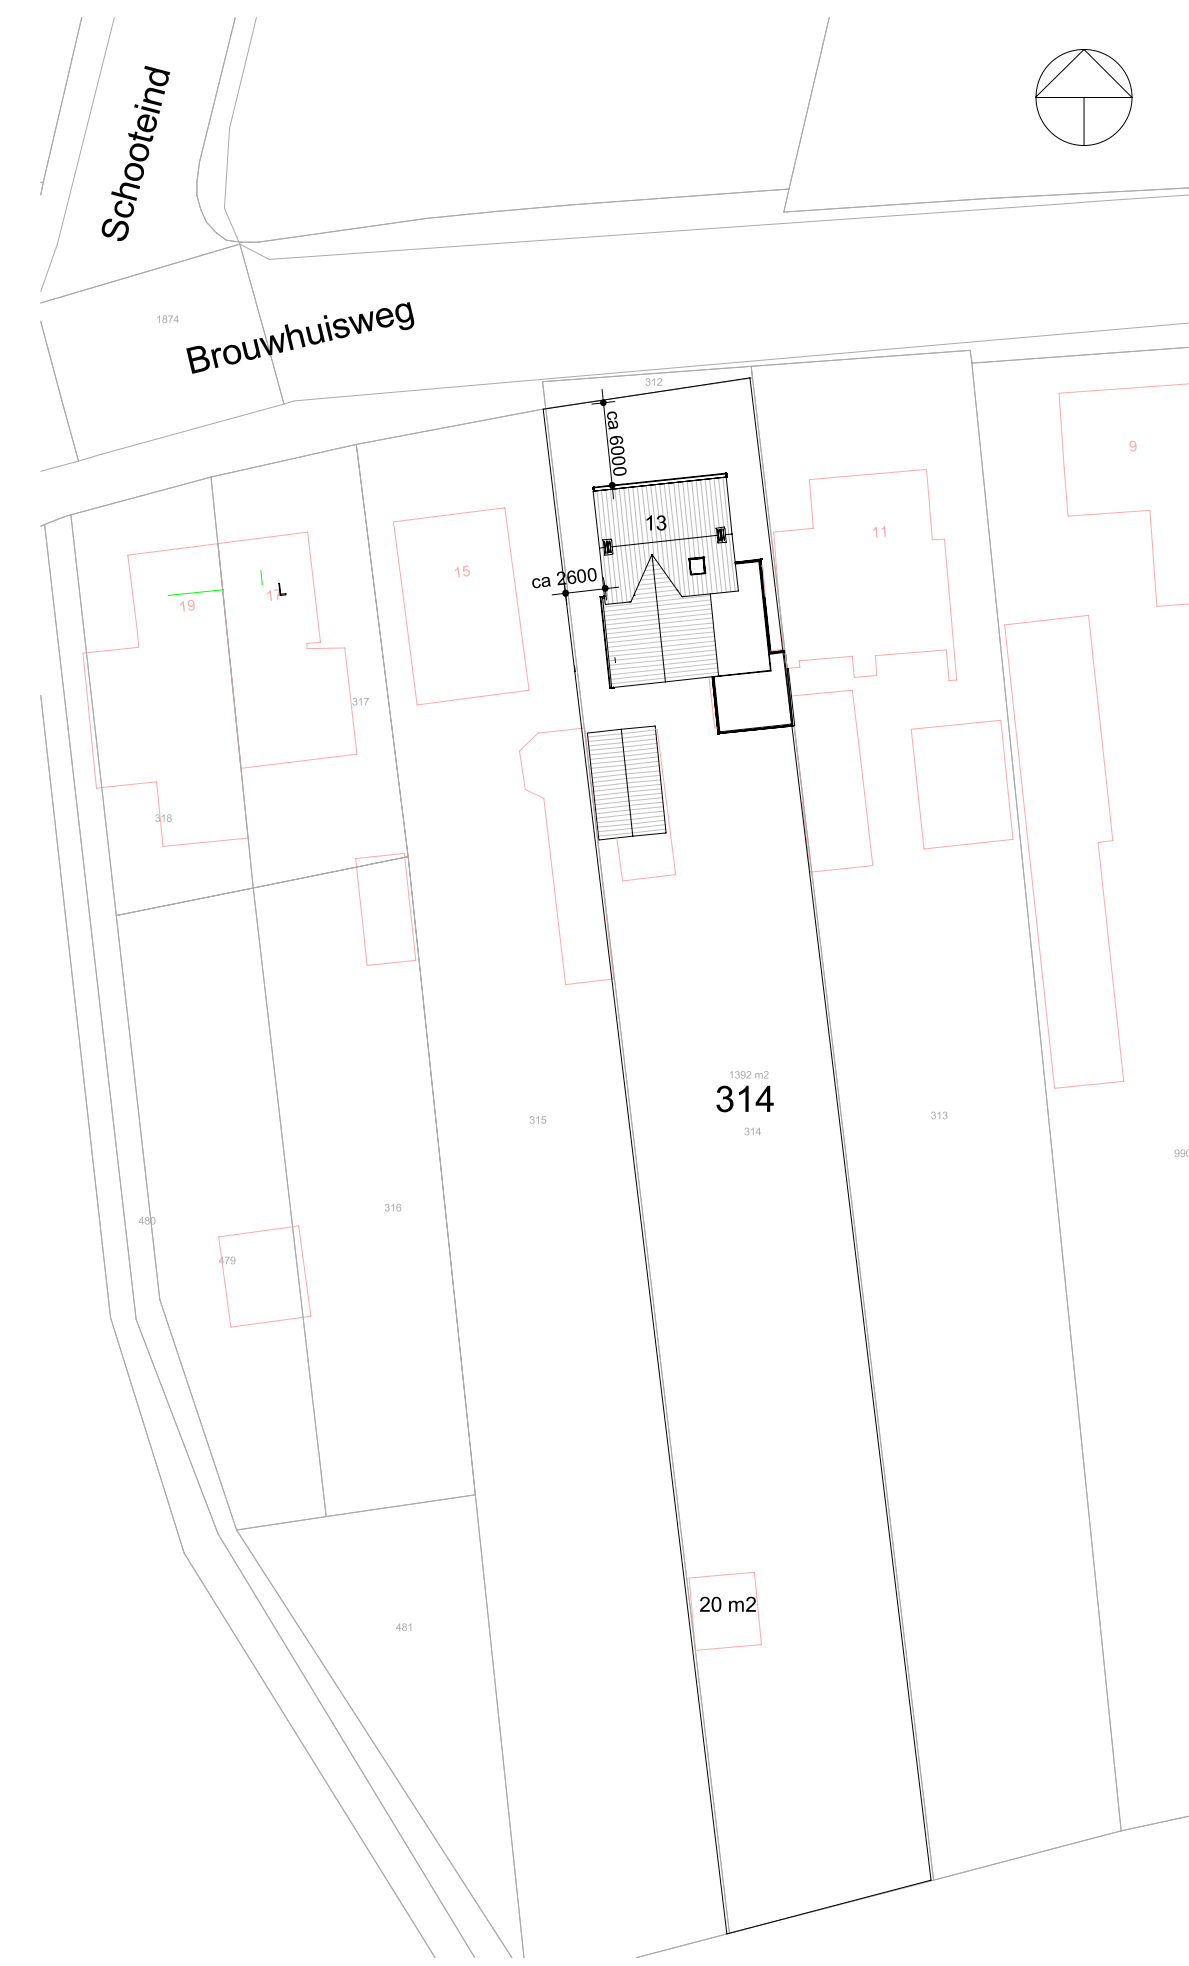

Situatie

1 : 500

Gemeente: Deume
Sectie: Q
Perceel: 314
Perceeloppervlakte: 1410 m²
Bebouwd oppervlak voor werkzaamheden: 150 m²
bebouwd oppervlak na werkzaamheden: 176 m²
BVO voor werkzaamheden: 188 m²
BVO na werkzaamheden: 240 m²
Bruto inhoud voor werkzaamheden: 418 m³
Bruto inhoud na werkzaamheden: 555 m³
Gezamenlijke oppervlakte bijgebouwen voor werkzaamheden: 72 m²
Gezamenlijke oppervlakte bijgebouwen na werkzaamheden: 72 m²
Er vindt geen uitbreiding plaats van bijgebouwen

Wijzigingen
V2 21-1-2021 Weergave afstanden tov opritgrens

Project
Verbouwing woonhuis
Projectadres
Brouwhuisweg 13 Vlieland
Opdrachtgever
[Redacted]

Omschrijving
Plattegrond, gereels en doorneden
bestand en nieuw
Status
Concept
Schaal
Formaat
A0
Getekend
Author

Datum
6-12-2020
Wijzigingsdatum
21-1-2021
Projectnummer
01.01
Tekeningnummer
DO.01