



Aanpassen bebording Taxistandplaatsen Hollandse Toren

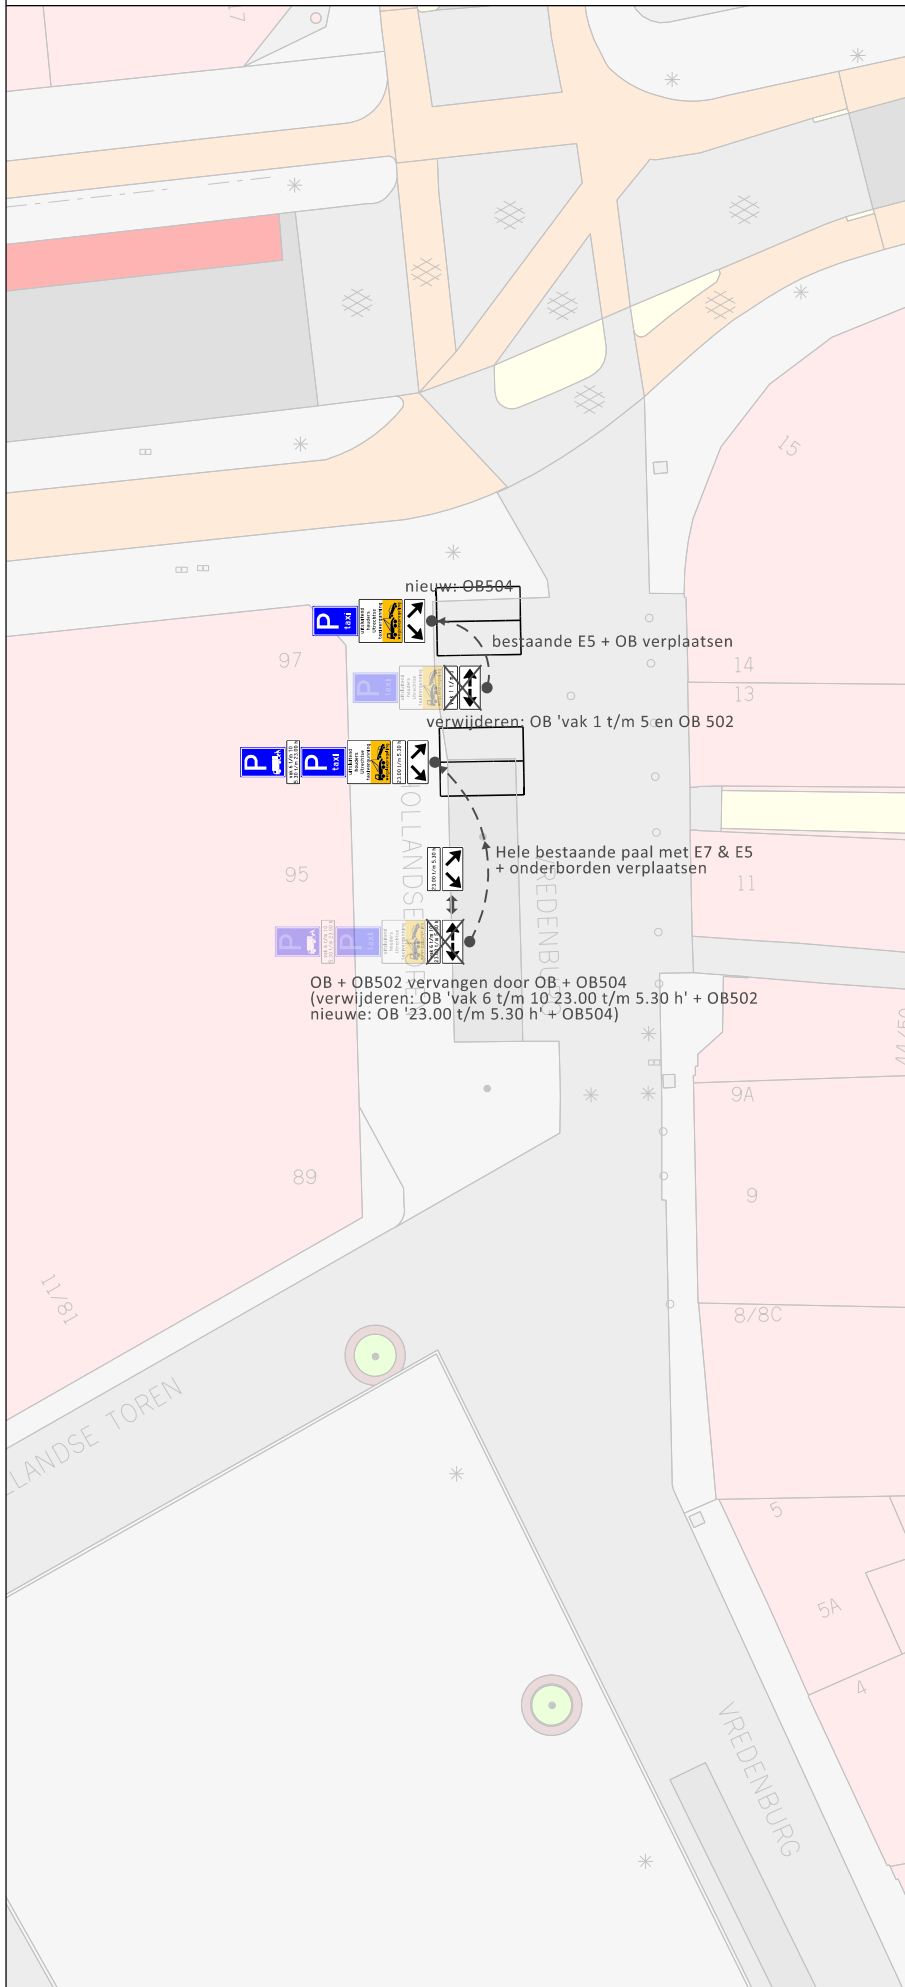

LEGENDA

 nieuwe standplaatsen

nieuw-OB504
bestaande E5 + OB verplaatsen

verwijderen: OB 'vak 1 t/m 5 en OB 502

Hele bestaande paal met E7 & E5
+ onderborden verplaatsen

OB + OB502 vervangen door OB + OB504
(verwijderen: OB 'vak 6 t/m 10 23.00 t/m 5.30 h' + OB502
nieuwe: OB '23.00 t/m 5.30 h' + OB504)

Ontwikkelorganisatie Ruimte
Gilde Ruimtelijke kwaliteit en duurzaamheid
Subgilde Mobiliteit



Stadspaleis 1 Postbus 8406 3503 RK Utrecht Telefoon 030 - 28 623 78

1.	02-12-20	JS	ontwerp
Wijz.	Datum	Getek.	Aard der wijziging
Definitief			
Datum:	2 december 2020	Akkoord:	dd-mm-jjjj
ontwerper:	J. Smeets		
schaal:	1:500		
formaat:	A4		
datum:	2 december 2020		
tekeringaans:	Gemeente Utrecht - Subgilde Mobiliteit - Project: Aanpassen bebording taxistandplaatsen - Bestand: 02-12-20-01 - 02-20		

