

DATUM 26 maart 2021
UW BRIEF VAN 12 december 2020
UW KENMERK Z/20/077639
ONS KENMERK PB2021-964448
INGEKOMEN NR. PB2020-050368
ONDERWERP Watervedunning

CONTACTPERSOON C. van Loenen
DOORKIESNUMMER 088 974 3400
E-MAILADRES vergunningen@wshd.nl
AANTAL BIJLAGEN 1
OLONUMMER 5669131
DOSSIERNUMMER VTH2020-7075



waterschap
**Hollandse
Delta**

De heer J. Jongekrijg
Schelpweg 21
3291 EK STRIJEN

Geachte heer Jongekrijg,

Op 12 december 2020 hebben wij van Waardkracht B.V. namens u een aanvraag ontvangen. De aanvraag betreft het vervangen van een damwand aan de Schelpweg 21 te Strijen in de gemeente Hoeksche Waard.

Ons besluit

Wij hebben besloten de gevraagde vergunning te verlenen. Deze vergunning met nummer VTH2020-7075 treft u als bijlage aan.

Het besluit en de voorschriften die wij aan de vergunning verbinden, kunt u lezen in deel 1 van de vergunning. De aangevraagde activiteiten en onze overwegingen die hebben geleid tot dit besluit kunt u lezen in deel 2 van de vergunning. Met welke aandachtspunten u rekening moet houden kunt u lezen in deel 3 van de vergunning.

Start activiteiten

U moet ons vooraf op de hoogte stellen van de start van de activiteiten. Als wij niet weten wanneer u begint, loopt u het risico dat u de uitgevoerde werken achteraf moet aanpassen. In voorschrift 1 van de vergunning staat hoe u ons op de hoogte moet brengen.

Leges

Aan het in behandeling nemen van uw aanvraag zijn geen leges verbonden.

Opmerkingen


1. Mogelijk heeft u behalve deze vergunning nog andere vergunningen, ontheffingen en/of (privaatrechtelijke) toestemmingen nodig voor de vergunde activiteiten.
2. Zonder de schriftelijke toestemming van het waterschap mag het werk niet worden gewijzigd, uitgebreid of verwijderd.
3. Voordat u met de graafwerkzaamheden start adviseren wij u zich op de hoogte te stellen van eventueel aanwezige kabels en leidingen ter plaatse van de activiteiten.
4. Voor eventuele grondwateronttrekkingen moet apart een melding worden gedaan of vergunning worden aangevraagd bij het waterschap.

Handelsweg 100
2988 DC Ridderkerk
postadres Postbus 4103
2980 GC Ridderkerk
telefoon 088 974 30 00
internet www.wshd.nl
info@wshd.nl

Contact

Voor vragen over deze brief en de vergunning kunt u contact opnemen met bovengenoemde contactpersoon. Wij verzoeken u bij alle correspondentie over deze vergunning het dossiernummer te vermelden.

Hoogachtend,
namens dijkgraaf en heemraden,

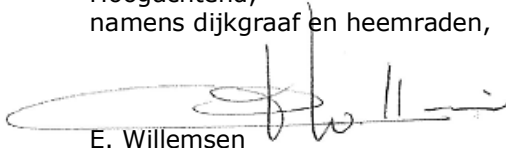

E. Willemsen
teamleider vergunningverlening

Afschrift aan:

- a. het college van burgemeester en wethouders van de gemeente Hoeksche Waard,
info@gemeentehw.nl;
- b. Waardkracht B.V.: cdvanderree@waardkracht.nl.





Watervergunning nummer VTH2020-7075

Deel 1 Besluit en voorschriften

Aanhef

Dijkgraaf en heemraden van waterschap Hollandse Delta hebben op 12 december 2020 een aanvraag ontvangen van WaardKracht B.V. namens de heer J. Jongekrijg om een vergunning te verlenen.

Besluit

Gelet op de bepalingen van de Waterwet, de Keur van waterschap Hollandse Delta, de Algemene wet bestuursrecht en de in deel 2 vermelde overwegingen besluiten dijkgraaf en heemraden als volgt:

1. de gevraagde vergunning als bedoeld in artikel 3.2 van de Keur van waterschap Hollandse Delta aan de heer J. Jongekrijg, Schelpweg 21, 3291 EK Strijen of diens rechtverkrijgende(n) te verlenen voor het vervangen van een damwand aan de Schelpweg 21 te Strijen in de gemeente Hoeksche Waard;
2. de vergunning te verlenen voor de realisatie van de werken genoemd onder besluit 1 voor een periode van drie jaar, gerekend vanaf het moment dat de vergunning in werking treedt;
3. de vergunning te verlenen voor onbepaalde tijd voor het hebben en onderhouden van de werken genoemd onder besluit 1;
4. tot de tijd dat de desbetreffende beheerregisters en de legger oppervlaktewaterlichamen en kunstwerken aangepast zijn wordt dit besluit als kader gesteld voor ligging, vorm, afmeting, omvang en onderhoudsverplichtingen van de betrokken waterstaatwerken;
5. de volgende tekening(en) deel te laten uitmaken van deze vergunning:
 - Tekening Locatie Schelpweg 21 Strijen, ongenummerd, datum 26-11-2020;
 - Tekening Doorsnede tekening grondkering, ongenummerd, datum 10-12-2020;
6. aan de vergunning de in deel 1 opgenomen voorschriften te verbinden.

Ondertekening

Ridderkerk, d.d. 26 maart 2021

Hoogachtend,
namens dijkgraaf en heemraden,

P. Schakel
hoofd afdeling Vergunningverlening, Toezicht en Handhaving

Handelsweg 100
2988 DC Ridderkerk
postadres Postbus 4103
2980 GC Ridderkerk
telefoon 088 974 30 00
internet www.wshd.nl
info@wshd.nl



waterschap
**Hollandse
Delta**

Voorschriften

Ten aanzien van aanvang en voltooiing van de activiteiten

1. De aanvang van de activiteiten moet ten minste één week van tevoren worden gemeld bij het waterschapsloket. Tevens moet u een naam en telefoonnummer van een contactpersoon, die in geval van calamiteiten door het waterschap bereikt kan worden doorgeven. Het waterschapsloket is bereikbaar op telefoonnummer 0900 2005005 (lokaal tarief) of per e-mail 2005005@wshd.nl.
2. Als ten behoeve van onderhoud enige grondroering, ophoging of vernieuwing moet worden gedaan, moet dit ten minste één week van tevoren schriftelijk worden gemeld bij het waterschapsloket.
3. Schade en onderhoud aan het oppervlaktewaterlichaam, als gevolg van de uitvoering van de activiteiten, blijft gedurende een periode van een jaar na voltooiing van de activiteiten voor rekening van de vergunninghouder.

Ten aanzien van uitvoering en revisie

4. Tijdens de uitvoering van de activiteiten moet een exemplaar van deze vergunning met bijbehorende bijlagen op de uitvoeringslocatie aanwezig zijn.
5. De activiteiten moeten worden uitgevoerd overeenkomstig de bij deze vergunning behorende bijlagen, behoudens de uit de voorschriften voortvloeiende wijzigingen en/of aanvullingen.
6. Ten aanzien van de voorschriften is het ter plaatse geldende leggerprofiel maatgevend. Behalve wanneer het oppervlaktewaterlichaam ruimere afmetingen heeft, dan moet van deze ruimere afmetingen worden uitgegaan.
7. Tijdens de uitvoering moeten op eerste aanwijzing van het waterschap in geval van calamiteiten en/of wateroverlast door de vergunninghouder direct alle maatregelen worden genomen die nodig zijn om de lokale waterhuishouding te waarborgen.
8. Alle voor de uitvoering van de activiteiten in, langs of over het oppervlaktewaterlichaam te maken hulpconstructies behoeven de goedkeuring van het waterschap en moeten direct na het gereedkomen van het onderdeel van de activiteiten waarvoor zij werden aangebracht volledig worden verwijderd.
9. De lokale waterhuishouding mag tijdens de uitvoering van de werken niet onnodig worden verstoord. Hiertoe moeten afdoende maatregelen getroffen worden.
10. Na uitvoering van de activiteiten moet binnen 2 maanden de revisietekeningen conform het Rijksdriehoeksstelsel digitaal aan het waterschap worden toegezonden.

Ten aanzien van grondroeringen

11. Grondroeringen moeten tot het strikt noodzakelijke worden beperkt. Eventuele nazakkingen of zettingen, voor zover die het gevolg zijn van de vergunde activiteiten, moeten door en op kosten van de vergunninghouder worden hersteld.
12. Het is verboden (met uitzondering van de vergunde activiteiten) iets van het waterstaatswerk (waterkering of oppervlaktewaterlichaam) of weg(en) te ontgraven.

Ten aanzien van bereikbaarheid

13. De uitvoering en constructie van de in deze vergunning genoemde activiteiten moeten van een zodanige aard zijn, dat de beschermingszone



langs de waterstaatswerken bereikbaar en berijdbaar is en blijft voor onderhoudsmaterieel.

Ten aanzien van grondkerende constructie

14. De grondkerende constructie moet door de vergunninghouder zodanig geconstrueerd en onderhouden worden dat geen vervorming plaatsvindt en mag niet door- en overgroeid raken.
15. De grondkerende constructie moet vloeiend aansluiten op eventuele reeds bestaande constructies.
16. De bovenkant van de grondkerende constructie moet maximaal 2,20 m boven het hoogst vigerende peil worden aangebracht en gehouden.
17. De vergunninghouder moet de damwand grond dicht afwerken, zodat geen grond of aangevuld materiaal van achter of van onder de damwand in het oppervlaktewaterlichaam terecht kan komen.
18. De grondkerende constructie moet zodanig geplaatst worden, dat het natte profiel van het oppervlaktewaterlichaam niet wordt verkleind.

Ten aanzien van objecten op en nabij waterkeringen

19. Door de uitvoering van de activiteiten mogen in de waterkering geen holle ruimten ontstaan.
20. Het oppervlak moet erosiebestendig worden afgewerkt.

Ten aanzien van afwerking

21. Als gevolg van de activiteiten mag geen grond, bagger of vuil in het water geraken of achterblijven. Direct na gereedkomen van de activiteiten, moet ter plaatse het oppervlaktewaterlichaam worden opgeschoond.
22. Het oppervlak moet geheel in overeenstemming met de omgeving worden afgewerkt en bekleed en eventuele verharding moet in de oorspronkelijke staat hersteld worden.
23. Losse materialen, planken e.d., die geen deel uitmaken van de activiteiten waarvoor vergunning is verleend, moeten direct na voltooiing van de activiteiten worden verwijderd.



Deel 2 Aanvraag en overwegingen

Aanleiding

De aanvrager wil een bestaande damwand vervangen aan de Schelpweg 21 te Strijen in de gemeente Hoeksche Waard.

Activiteiten waarvoor vergunning wordt aangevraagd

De aanvraag betreft het vervangen van een damwand in een watergang en waterkering.

De activiteiten vinden plaats in en nabij oppervlaktewaterlichaam D39055. Dit oppervlaktewaterlichaam is een dijksloot volgens de legger van waterschap Hollandse Delta.

De activiteiten vinden plaats in en nabij de waterkering plaatselijk bekend als Steenplaats. Deze waterkering is een compartimenteringskering en boezemkade volgens de legger van waterschap Hollandse Delta.

Voor de locatie van de activiteiten wordt verwezen naar bijlage 1.

Procedure

De aanvraag is op 12 december 2020 bij het omgevingsloket ingediend en bij het waterschap geregistreerd onder nummer PB2020-050368.

De aanvraag omvat de volgende stukken:

- Aanvraagformulier;
- Tekening Doorsnede tekening grondkering, ongenummerd, datum 10-12-2020.

De aanvrager is bij brief PB2020-051541, op 17 december 2020 schriftelijk op de hoogte gebracht van het feit dat de aanvraag nog onvoldoende gegevens bevat om in behandeling te kunnen nemen en is in de gelegenheid gesteld om de ontbrekende gegevens of bescheiden voor 14 januari 2021 aan de aanvraag toe te voegen. Daarmee is de procedure opgeschort met maximaal vier weken.

De volgende ontbrekende gegevens zijn op 6 januari 2021 ontvangen en geregistreerd onder nummer PB2021-040556 en PB2021-040557:

- Klic-melding Kadaster, nummer 9811329100/10 20G112089-1, datum 20-02-2020;
- Tekening Locatie Schelpweg 21 Strijen, ongenummerd, datum 26-11-2020.

De voorbereiding van deze vergunning heeft conform het gestelde in titel 4.1 van de Algemene wet bestuursrecht (Awb) plaatsgevonden.

Toetsing van de aanvraag

De aanvraag is getoetst aan de doelstellingen van de Waterwet en de Keur van waterschap Hollandse Delta. Deze doelstellingen en belangen vormen de basis voor vergunningverlening en zijn vastgelegd in wettelijk vastgestelde normen en aanvullend beleid. Dit is uitgewerkt in aanvullende regelgeving, water- en beheersplannen en beleidsregels.

Overwegingen watersysteembeheer

Waterkering

Constructie en uitvoering

De werkzaamheden betreffen het realiseren van een damwand. De damwand wordt over een lengte van 34 meter aangebracht. De damwand wordt bevestigd aan hardhouten palen van 10 cm bij 10 cm bij 6 m. De palen komen op een afstand van 0,75 meter. Aan de palen worden schotten bevestigd met een hoogte van 2,40 m. De damwand wordt op een hoogte van 2,20 meter boven de waterlijn aangebracht. Om de 1,5 meter zal een hardhouten ankerplank worden aangebracht.

Profiel van vrije ruimte

Als gevolg van klimatologische wijzigingen en bodemdaling, maar ook vanwege veranderingen in hydraulische uitgangspunten, wordt bij waterkeringen een profiel van vrije ruimte gehanteerd. Op deze manier wordt de benodigde ruimte voor eventuele versterkingen van de waterkering reeds gereserveerd. Als gevolg van het



gebruik van het profiel van vrije ruimte wordt de waterkering in de toekomst niet volledig volgebouwd, maar wordt rekening gehouden met uitbreidingen, zodat bouwwerken niet hoeven wijken voor versterkingen.

De huidige hoogte van de waterkering is 2,59 meter +N.A.P. De hoogte van de compartimenteringskering en boezemkade wordt gehandhaafd. De kruinbreedte van deze waterkering is circa 3 meter en het binnentalud heeft een profiel van 1:2. De damwand ligt op een afstand van circa 16 m vanaf de middenas van de waterkering. Met inachtneming van deze maatvoering heeft het waterschap bepaald dat de damwand zich buiten het profiel van vrije ruimte bevindt.

Effecten op relevante faalmechanismen

De realisatie van de damwand wordt buiten het profiel van vrije ruimte aangebracht. Er is een voorschrift opgenomen dat er geen holle ruimtes in de waterkering mogen ontstaan door de werkzaamheden en dat de omgeving erosiebestendig moet worden afgewerkt. Hierdoor zullen de werkzaamheden naar verwachting geen negatieve effecten hebben op het in gang zetten van faalmechanismen.

Invloed op de ruimte voor doelmatig beheer en onderhoud

Gedurende de realisatie van de damwand zou het beheer en onderhoud aan de waterkering enige belemmering kunnen ondervinden. Na het voltooien van de werkzaamheden zal de aanwezigheid van de damwand geen negatieve gevolgen hebben voor het beheer en onderhoud aan de waterkering.

Overwegingen oppervlaktewaterlichaam

Constructie en uitvoering

De werkzaamheden betreffen het realiseren van een damwand. De damwand wordt over een lengte van 34 meter aangebracht. De damwand wordt bevestigd aan hardhouten palen van 10 cm bij 10 cm bij 6 m. De palen komen op een afstand van 0,75 meter. Aan de palen worden schotten bevestigd met een hoogte van 2,40 m. De damwand wordt op een hoogte van 2,20 meter boven de waterlijn aangebracht. Om de 1,50 meter zal een hardhouten ankerplank worden aangebracht.

Effecten op bergingscapaciteit, doorstroming en peilregime

Als gevolg van het plaatsen van de damwand is er een voorschrift opgenomen dat dit niet mag leiden tot een afname van de bergingscapaciteit. Gezien de aard en omvang van de werken zijn er geen negatieve invloed te verwachten op de doorstroming of het peilregime.

Effecten op de ruimte voor doelmatig beheer en onderhoud

De watergang waar de werkzaamheden plaatsvinden is in beheer en onderhoud bij waterschap Hollandse Delta. Het onderhoud aan de watergang vindt plaats vanaf de andere kant van de oever. Het realiseren van de damwand heeft geen negatieve gevolgen voor het onderhouden van de watergang.

Effecten op de waterkwaliteit en de ecologie

Door het aanbrengen van werken en het uitvoeren van werkzaamheden mag de (ecologische) waterkwaliteit in oppervlaktewaterlichamen niet verslechteren. Ten tijde van het uitvoeren van de werkzaamheden zal er een kortstondige verstoring zijn, maar in de definitieve situatie worden de werken niet van blijvende negatieve invloed geacht. Dit heeft tot gevolg dat hiervoor geen aanvullende eisen worden gesteld.

Conclusie

De in de vergunning opgenomen voorschriften waarborgen dat de doelstellingen van het waterbeheer voldoende worden beschermd. Op grond van de overwegingen bestaan daarom geen bezwaren tegen het verlenen van de gevraagde vergunning.



Deel 3 Bezwaar en aandachtspunten

Bezwaar

Dijkgraaf en heemraden wijzen u op de mogelijkheid om op grond van artikel 7:1 van de Awb bezwaar te maken tegen dit besluit door het indienen van een bezwaarschrift. De termijn voor het indienen van een bezwaarschrift bedraagt zes weken vanaf de dag na verzenddatum van dit besluit. Het bezwaarschrift moet bevatten uw naam en adres, de dagtekening, een omschrijving van het besluit waartegen het bezwaar is gericht en de gronden van het bezwaar. Ook moet het bezwaarschrift ondertekend zijn. U kunt het bezwaarschrift sturen aan het college van dijkgraaf en heemraden van waterschap Hollandse Delta, Postbus 4103, 2980 GC Ridderkerk.

Naast het indienen van een bezwaarschrift kunt u in geval van een spoedeisend belang op grond van artikel 8:81 Awb een verzoek tot het treffen van een voorlopige voorziening doen bij de Voorzieningenrechter van de sector bestuursrecht van de Rechtbank Rotterdam, Postbus 50950, 3007 BL Rotterdam. U kunt ook digitaal een voorlopige voorziening aanvragen bij genoemde rechtbank via <https://www.rechtspraak.nl/Organisatie-en-contact/Rechtsgebieden/Bestuursrecht>. Daarvoor moet u beschikken over een elektronische handtekening (DigiD). Kijk op de genoemde site voor de precieze voorwaarden.

Wij verzoeken u een afschrift van het verzoek tot het treffen van een voorlopige voorziening toe te zenden aan het college van dijkgraaf en heemraden van waterschap Hollandse Delta, Postbus 4103, 2980 GC Ridderkerk.

Aandachtspunten

1. Tegen dit besluit kan ook door andere belanghebbenden bezwaar worden gemaakt. De bezwaartermijn voor het indienen van een bezwaarschrift bedraagt zes weken vanaf de dag na verzenddatum van dit besluit. Wij wijzen u erop dat uitvoering van de vergunde activiteiten binnen de bezwaartermijn geheel voor eigen risico is.
2. Het hebben van deze vergunning ontslaat de houder niet van de verplichting om alle redelijkerwijs mogelijke maatregelen te treffen teneinde te voorkomen dat derden of waterschap Hollandse Delta ten gevolge van het gebruik maken van de vergunning schade lijden.
3. Als het vergunningplichtige werk in andere handen overgaat – bijvoorbeeld door verkoop, erfopvolging, overdracht van gebruiksrecht of anderszins – moet wijziging van de tenaamstelling van de vergunning schriftelijk worden gemeld bij dijkgraaf en heemraden waterschap Hollandse Delta. De melding moet worden gedaan binnen vier weken nadat de vergunning voor hem is gaan gelden.
4. Als gedurende drie achtereenvolgende jaren geen gebruik is gemaakt van deze vergunning kunnen dijkgraaf en heemraden van waterschap Hollandse Delta deze vergunning geheel of gedeeltelijk intrekken.




BIJLAGE 1 Locatie





waterschap
Hollandse
Delta

Overzichtsfoto locatie werkzaamheden:

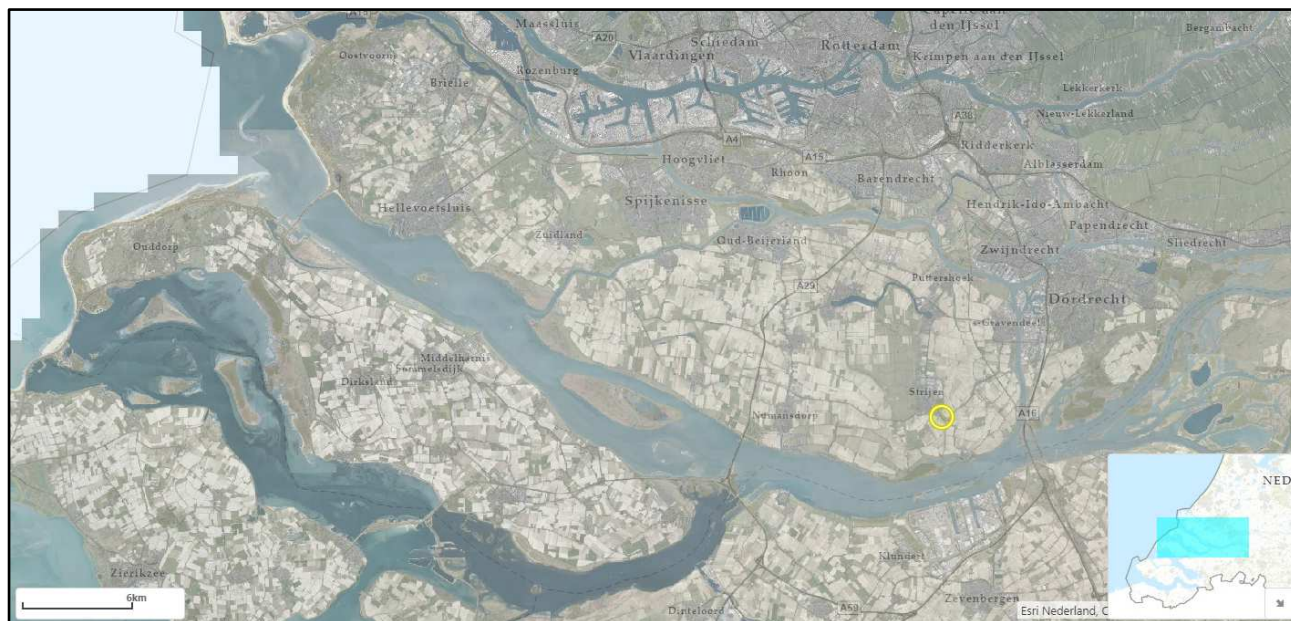

Detailafbeelding locatie werkzaamheden:

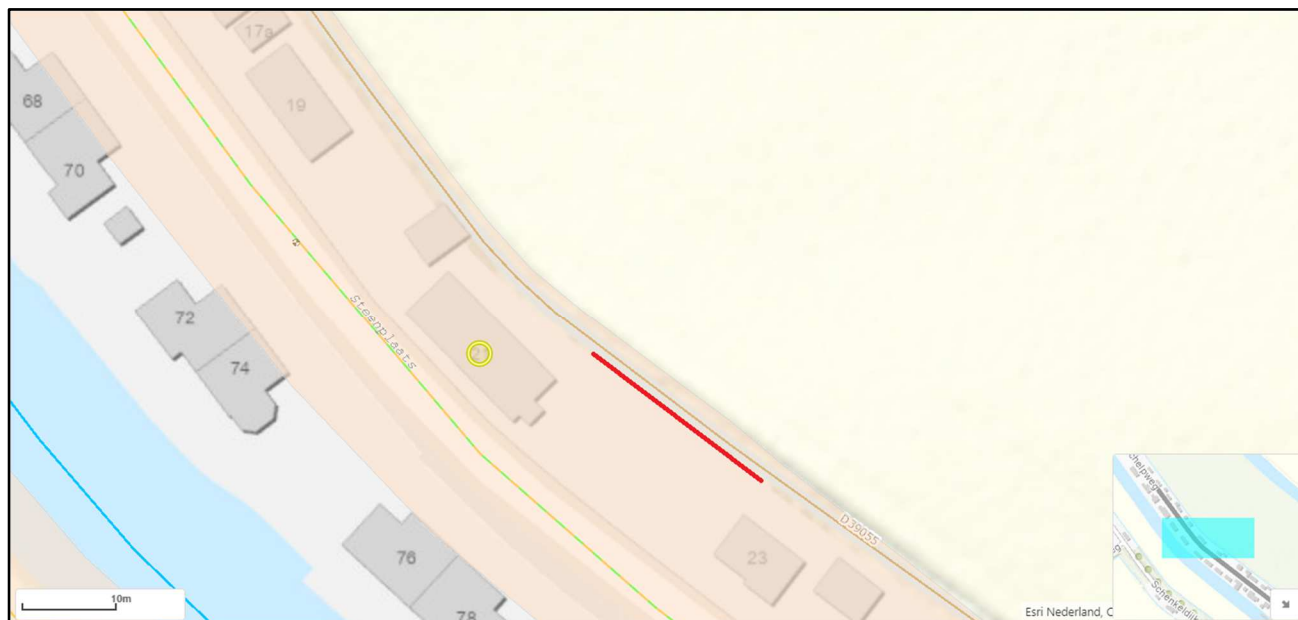

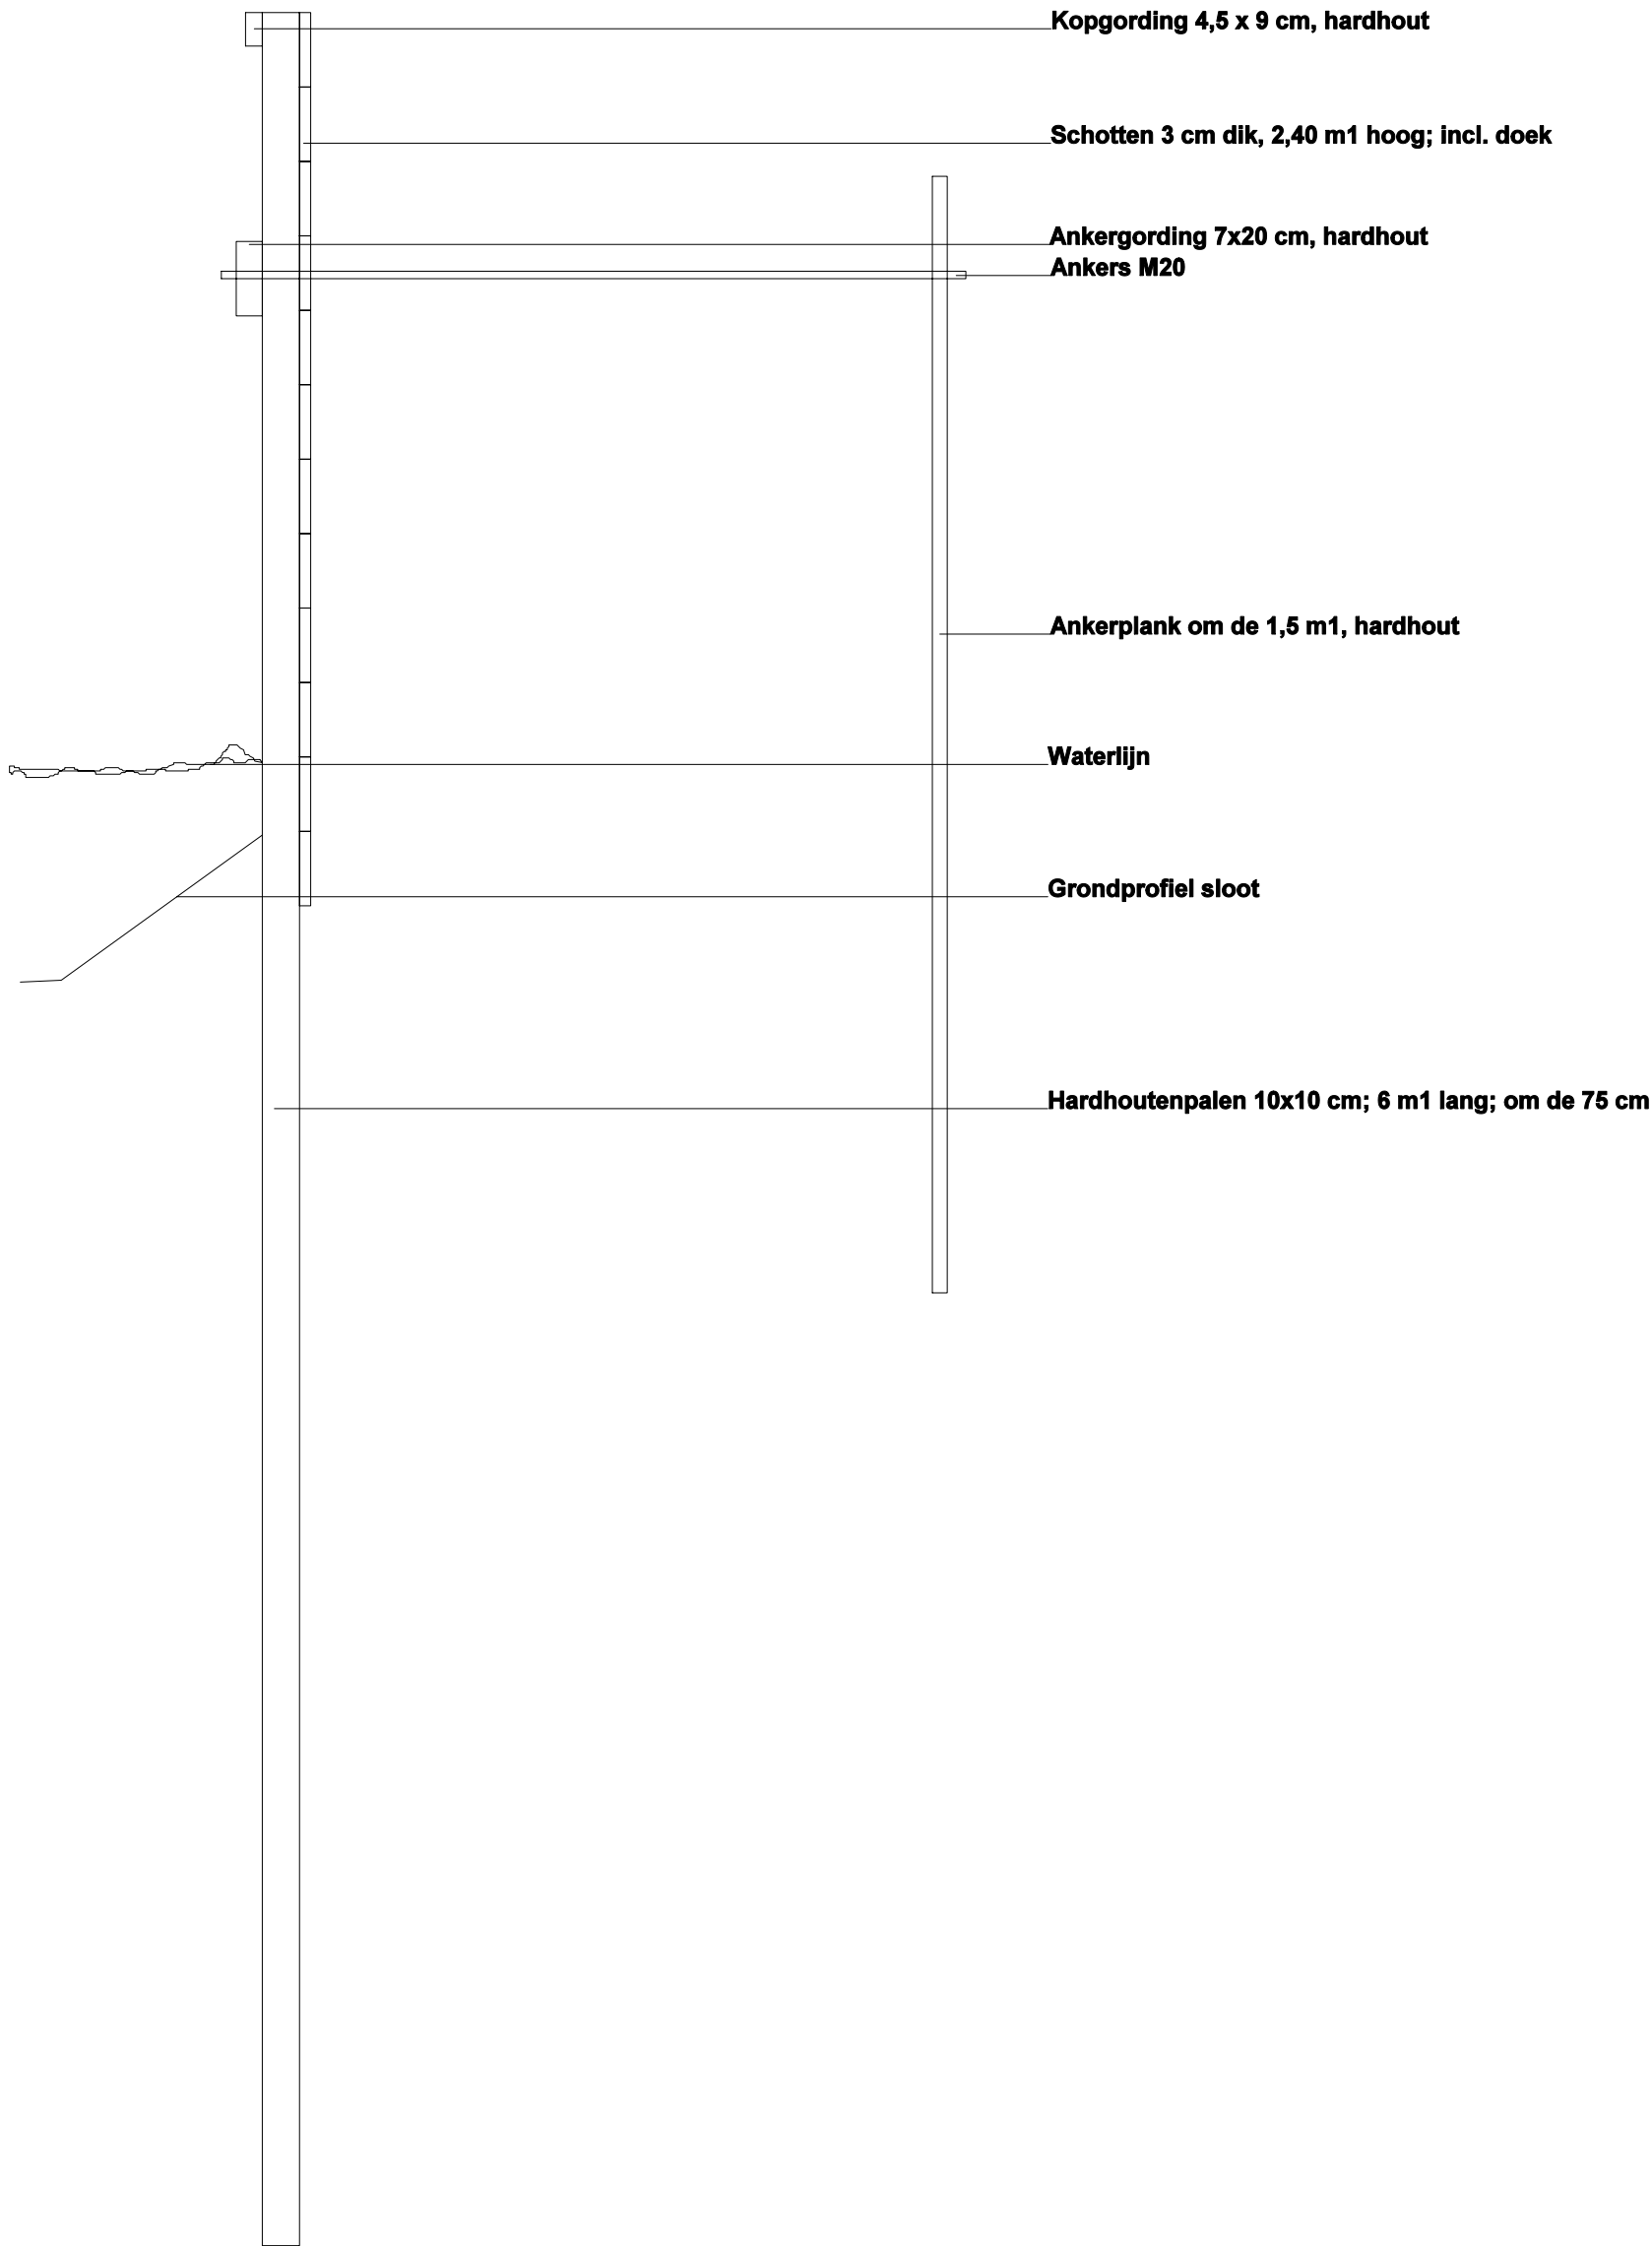

WaardKracht


buitenruimteadvies
& realisatie

<i>omschrijving</i>	<i>Doorsnede tekening grondkering</i>
<i>opdrachtgever</i>	<i>J. Jongekrijg</i>
<i>contactpersoon</i>	<i>Arie van der Ree</i>
<i>behandeld door</i>	<i>Arie van der Ree</i>

<i>tekening</i>	<i>A3</i>
<i>datum</i>	<i>10-12-2020</i>
<i>wijz.data</i>	<i>-</i>
<i>schaal</i>	<i>1.20</i>
<i>versie</i>	<i>-</i>

Schelpweg 21

Strijen

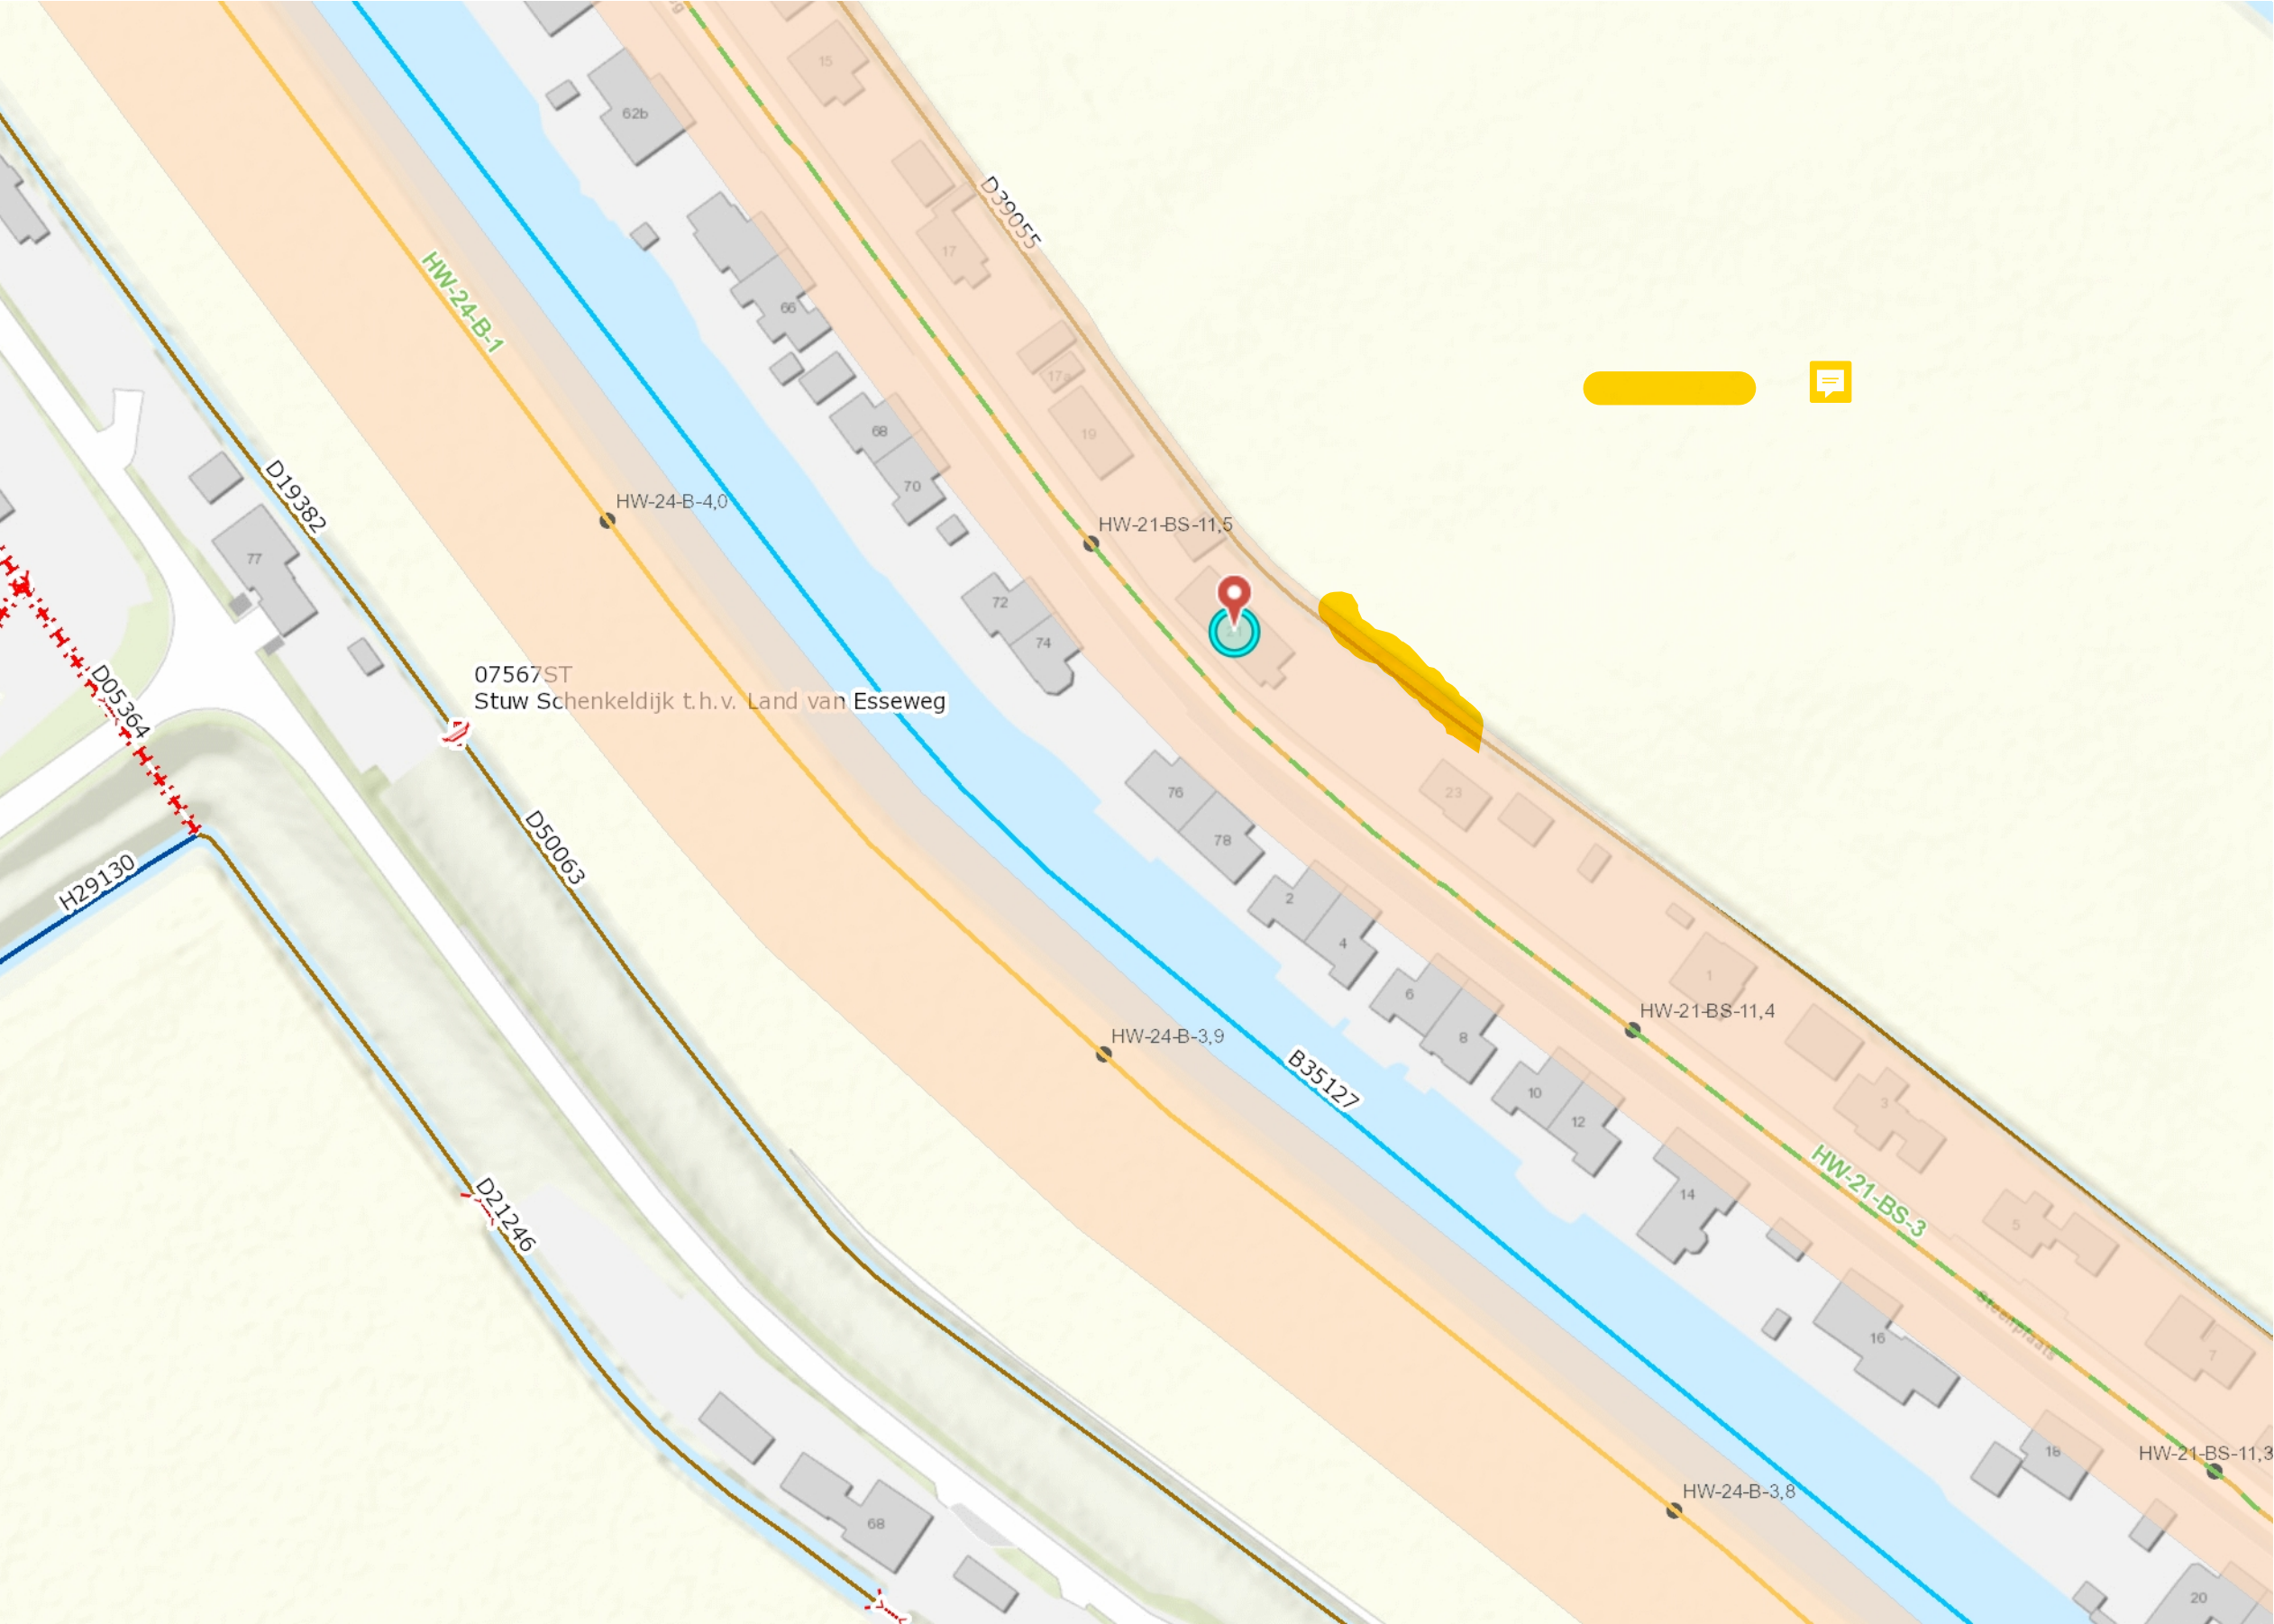

Legenda

afsluiters	
afsluiter	
afsluiter, buiten gebruik	
coupure	
gemalen	
gemaal/pomp	
windmolen	
gemaal/pomp, buiten gebruik	
windmolen, buiten gebruik	
hevels	
putten	
sluizen	
keersluis	
schutsluis naar twee zijden	
inlaatsluis en/of spuisluis	
vaste dammen	
Regionale kering	
B	
BS	
S	
V	
hm palen	
Zonering regionale waterkeringen	
beschermingszone	
kernzone_waterkering	
Kasten	
PLC-kast	
Elektrakast	
Sluizen	
Keersluis	
Inlaatsluis en/of Spuisluis	
Schutsluis	
Gemalen	
Gemaal / Pomp	
Windmolen	
Stuwen	
Afsluitmiddelen	

Auteur: damwand

Datum: 26-11-2020

Schaal: 1:933