


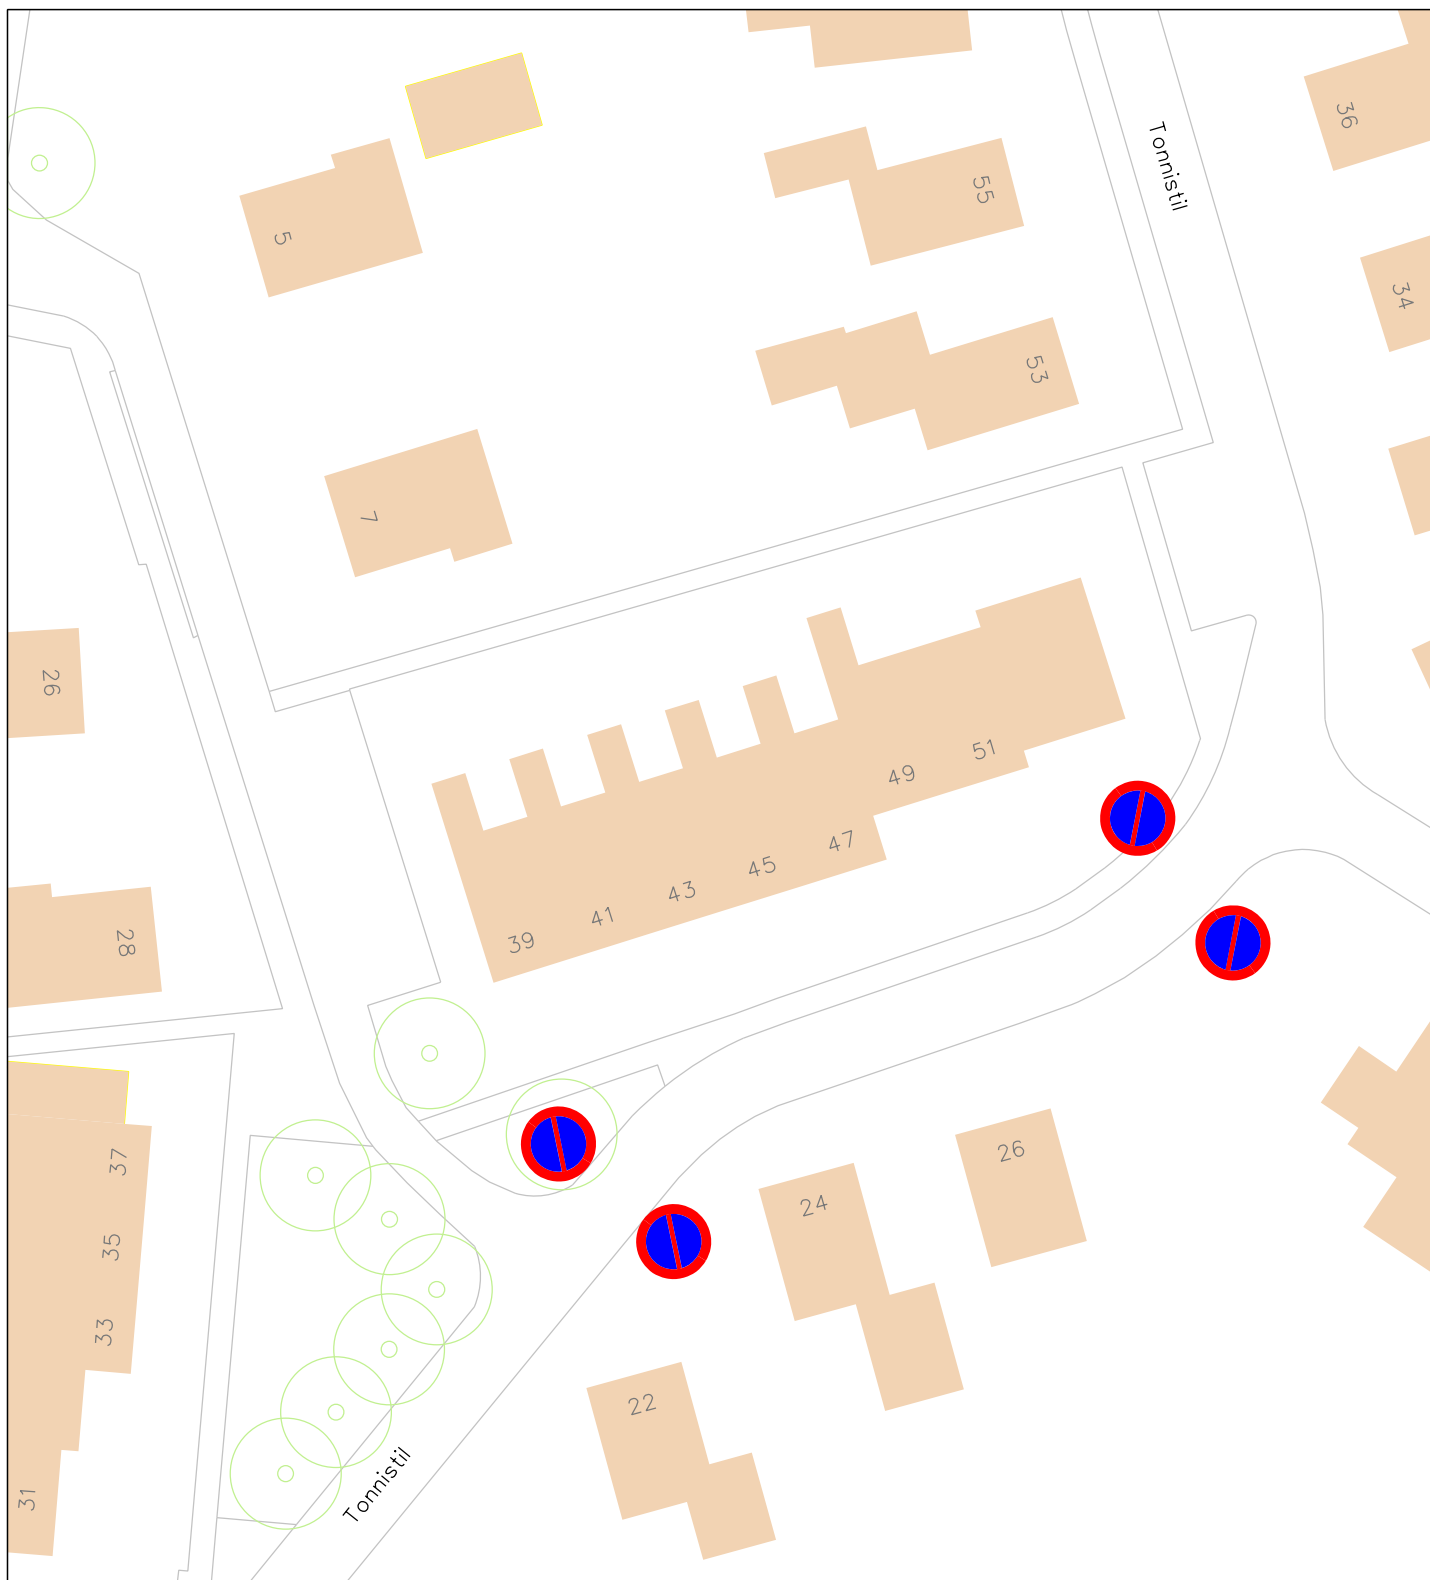

afdeling Stadsbeheer

Parkeerverbod Tonnistil in Wagenborgen

Ingenieursbureau

get: J. Vogel

gew:

datum: 03-03-2020

schaal: 1 : 500

teknr: Z-19-103522

☐ Civiel

☐ Geo

☐ Groen