


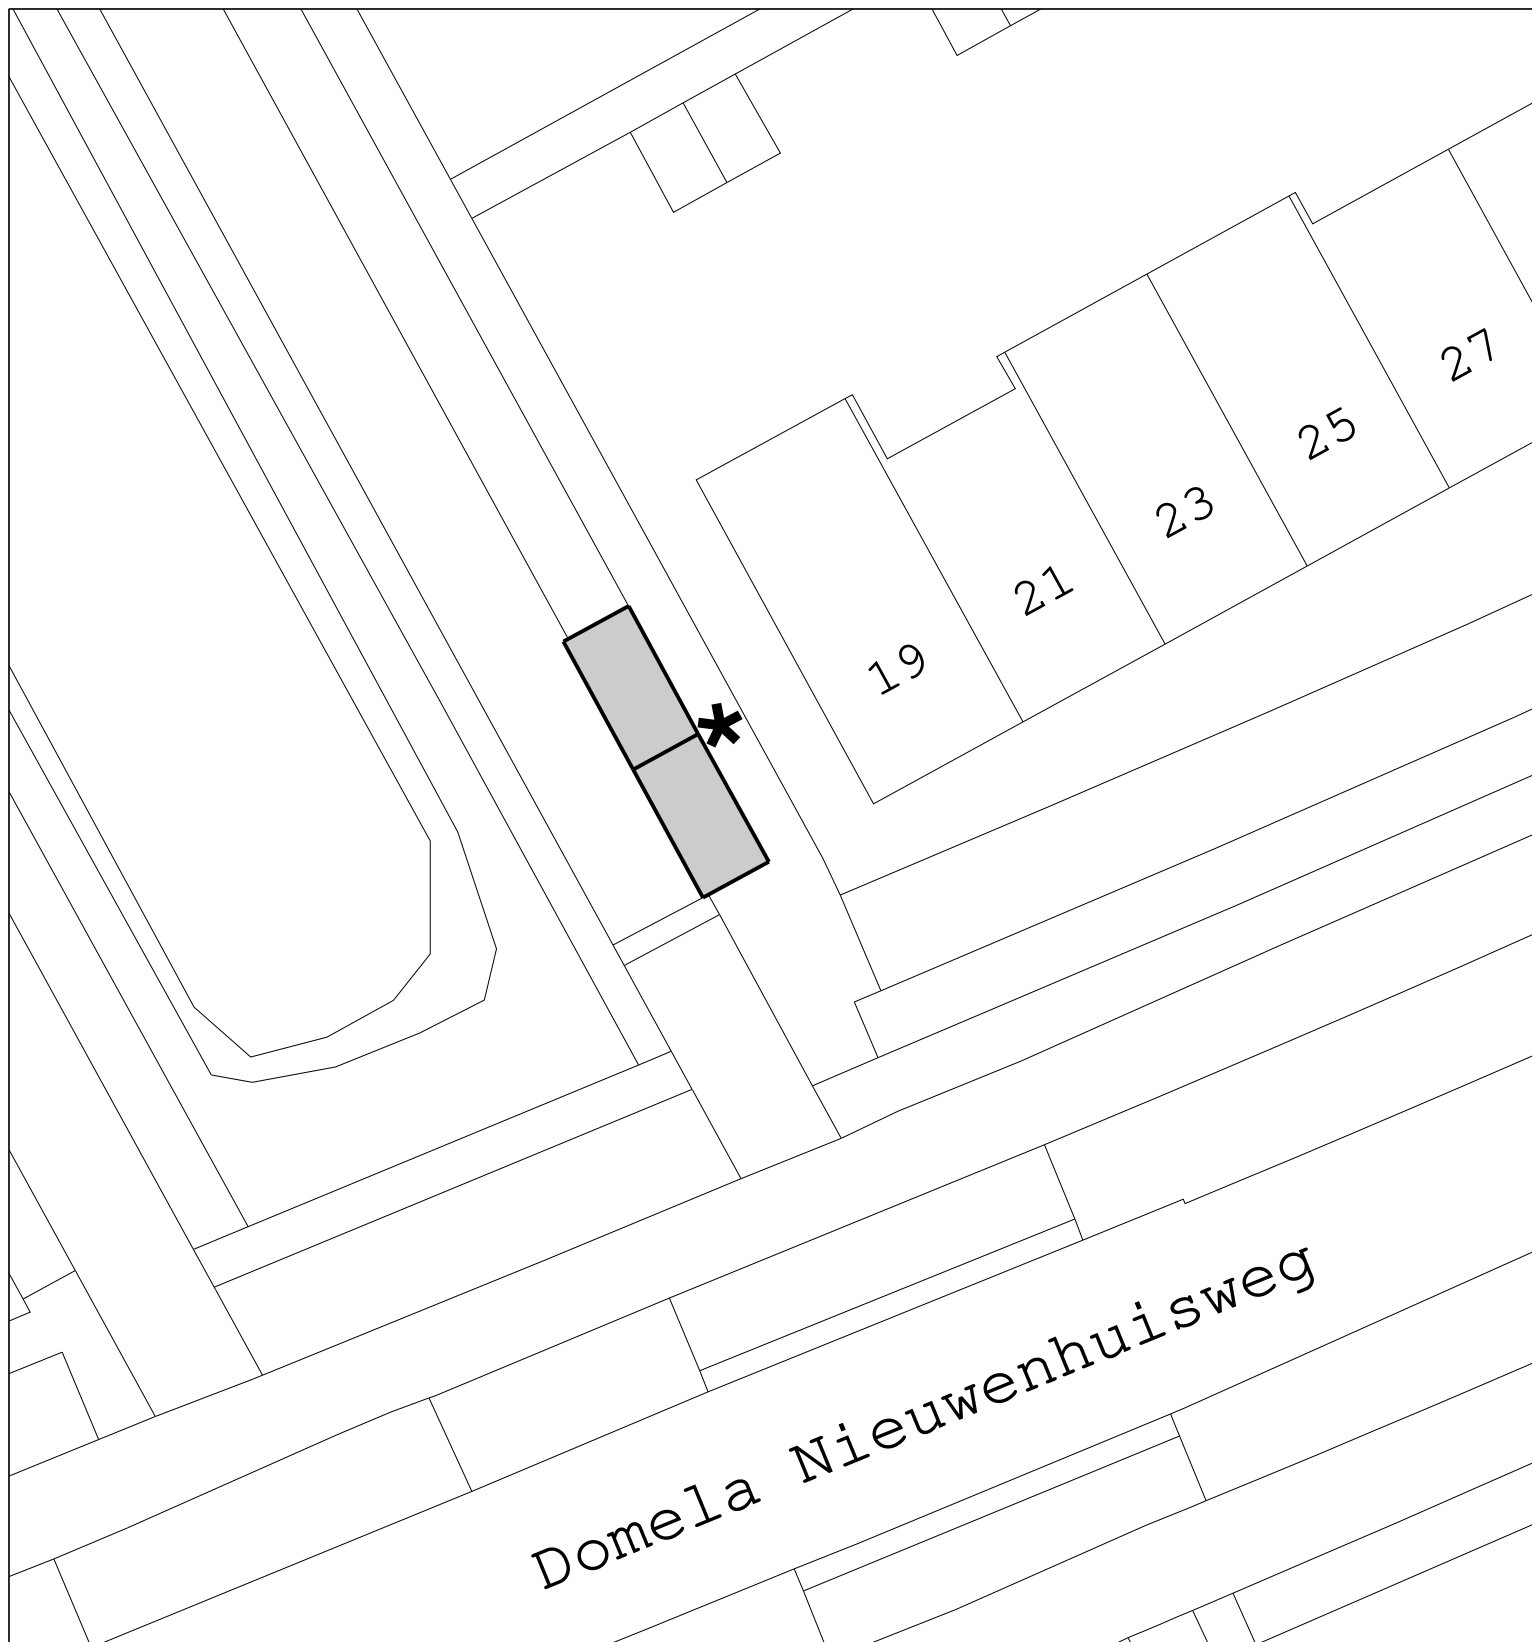

VERKEERSBESLUIT

Twee parkeerplaatsen aanwijzen voor opladen elektrische voertuigen

	gebied waar besluit betrekking op heeft	Tekeningnummer D.21.1446964	
		Schaal: 1 : 250	
	★ bord E4 volgens RVV 1990 voorzien van onderbord opladen elektrische voertuigen		
Locatie:	nabij Domela Nieuwenhuisweg 19	Tekenaar: T. Huisinga	Datum: 15-03-2021