




VERKEERSBESLUIT

Twee parkeerplaatsen aanwijzen voor opladen elektrische voertuigen

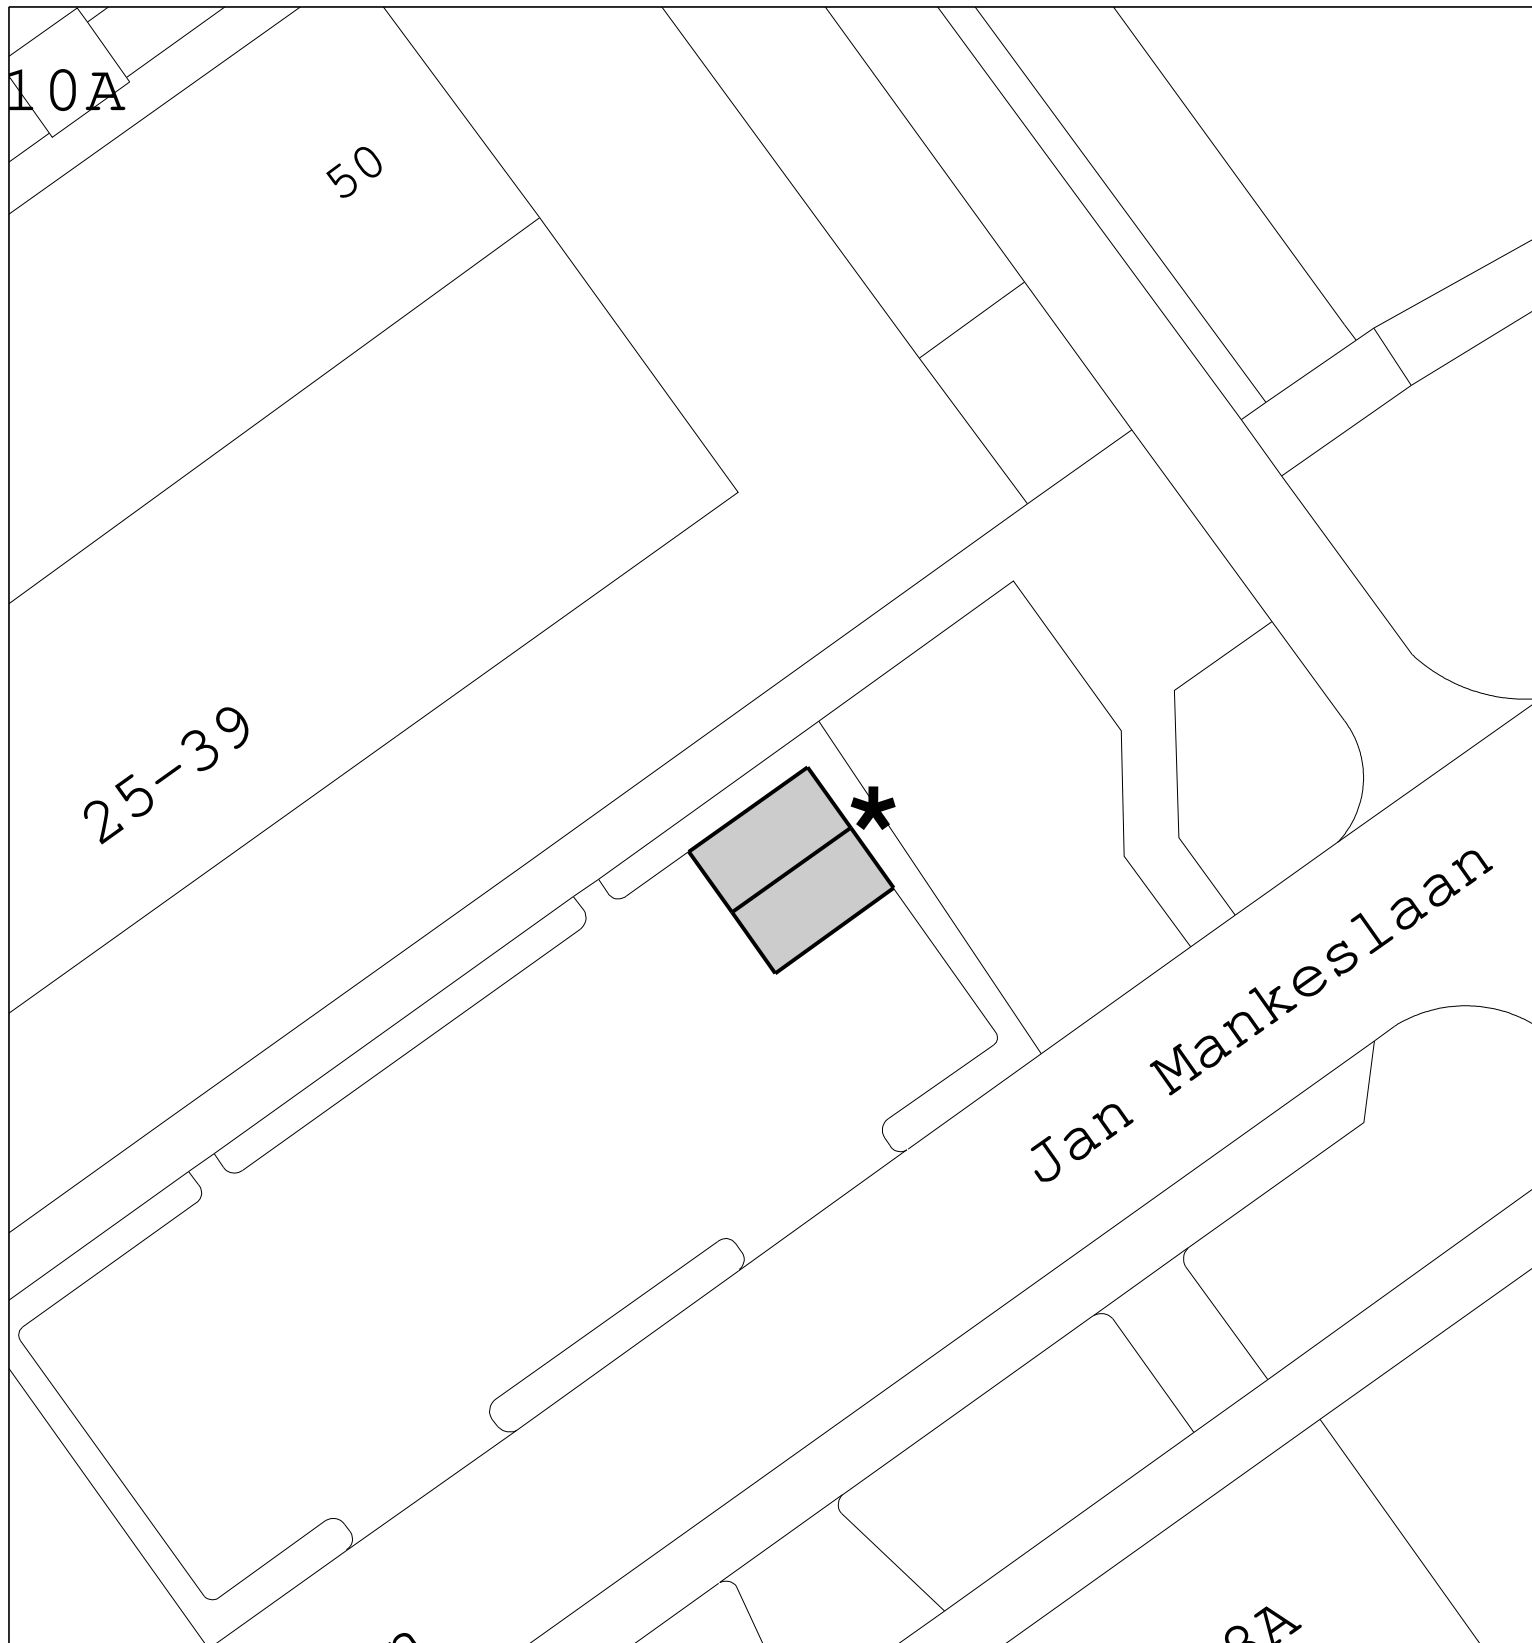

gebied waar besluit betrekking op heeft

Tekeningnummer D.21.1446978

Schaal: 1 : 250

* bord E4 volgens RVV 1990

voorzien van onderbord opladen elektrische voertuigen



Locatie:

nabij Jan Mankeslaan 39

Tekenaar: T. Huisinga

Datum: 15-03-2021