




## VERKEERSBESLUIT

Vier parkeerplaatsen aanwijzen voor opladen elektrische voertuigen

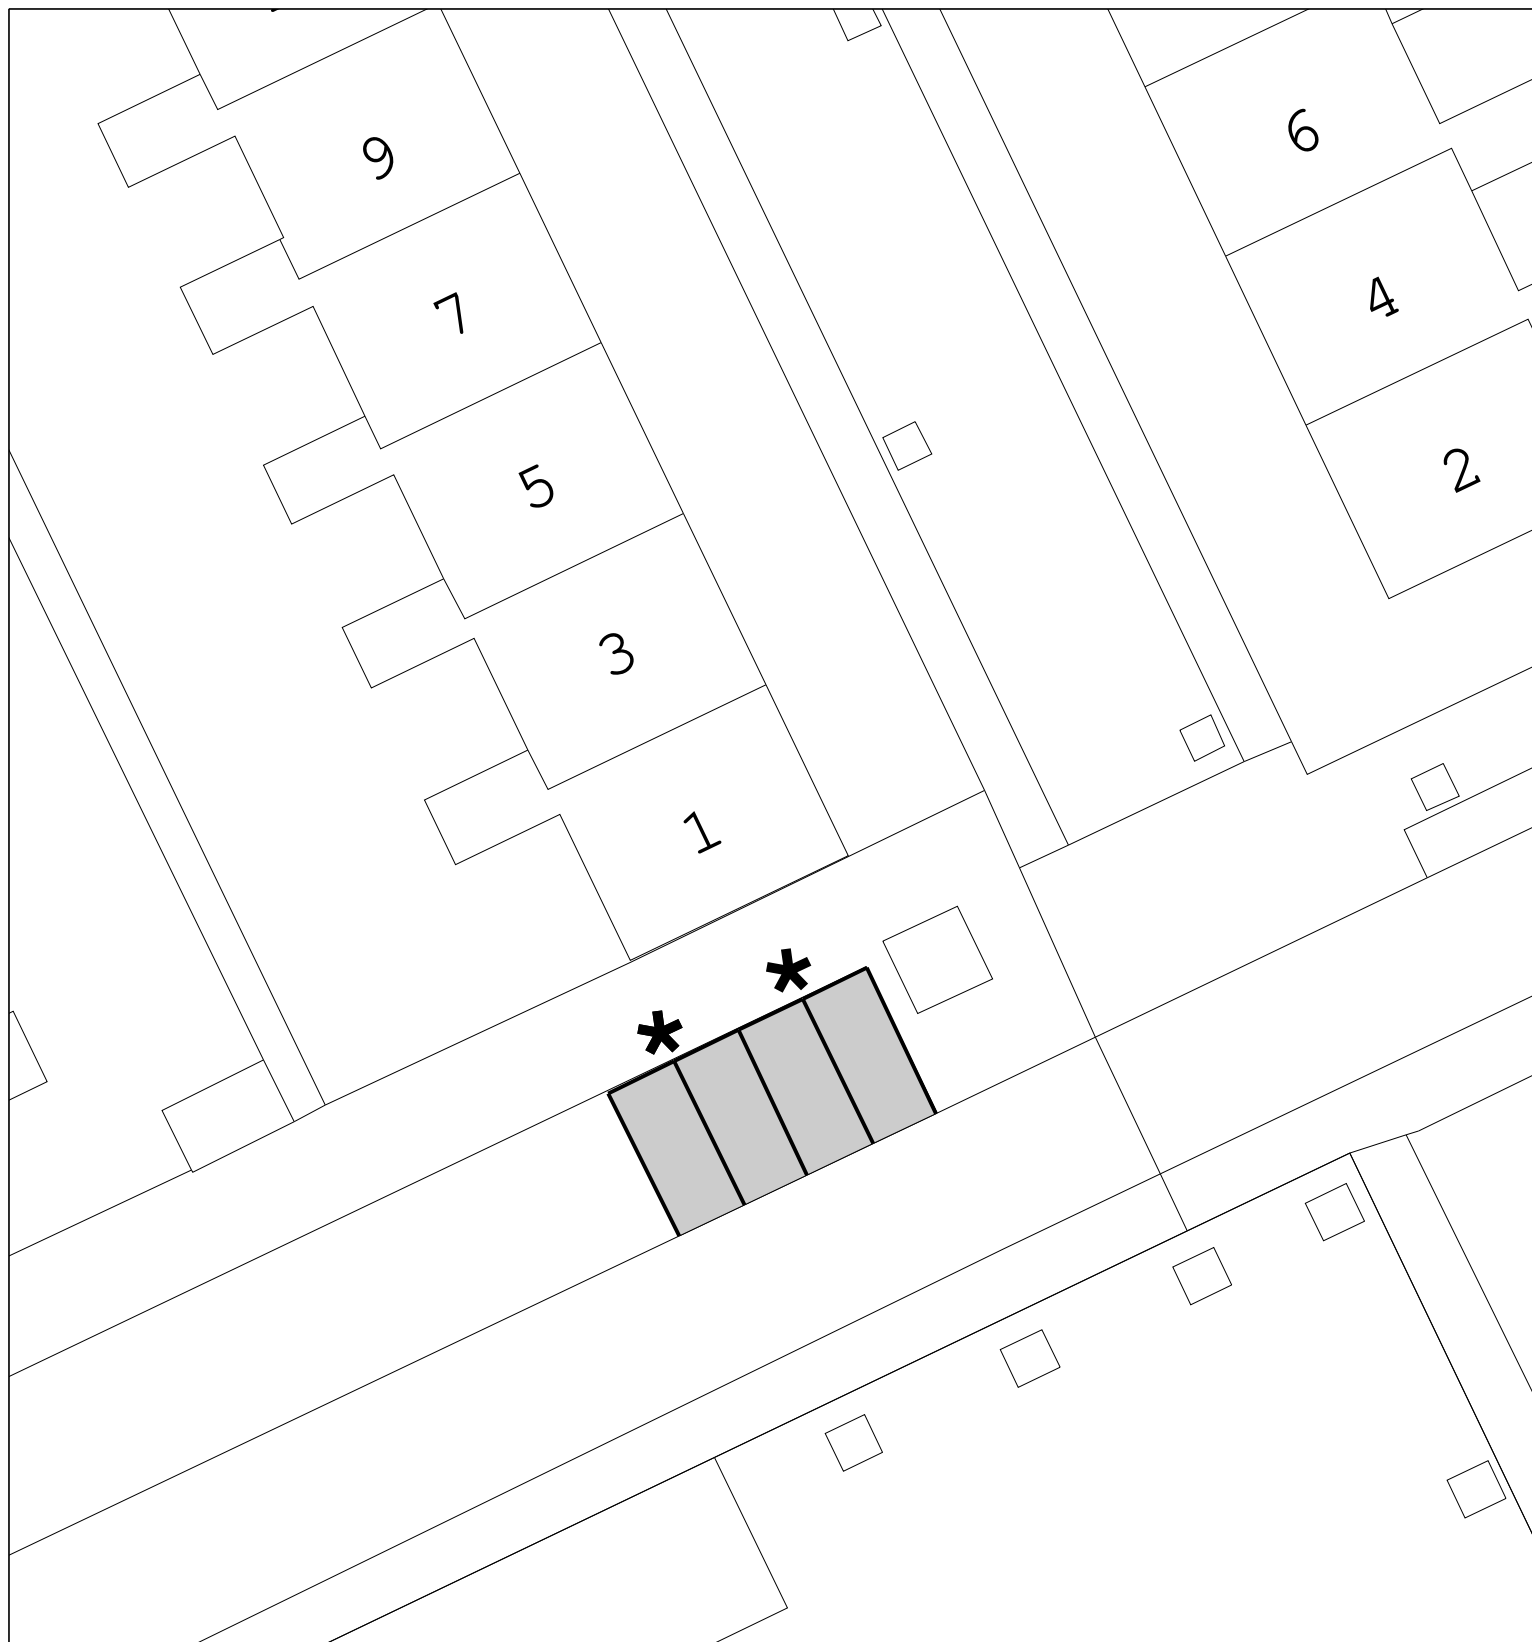

gebied waar besluit betrekking op heeft

Tekeningnummer D.21.1447088

Schaal: 1 : 250

\* bord E4 volgens RVV 1990

voorzien van onderbord opladen elektrische voertuigen



Locatie:

nabij Kwartelstraat 1

Tekenaar: T. Huisinga

Datum: 15-03-2021