


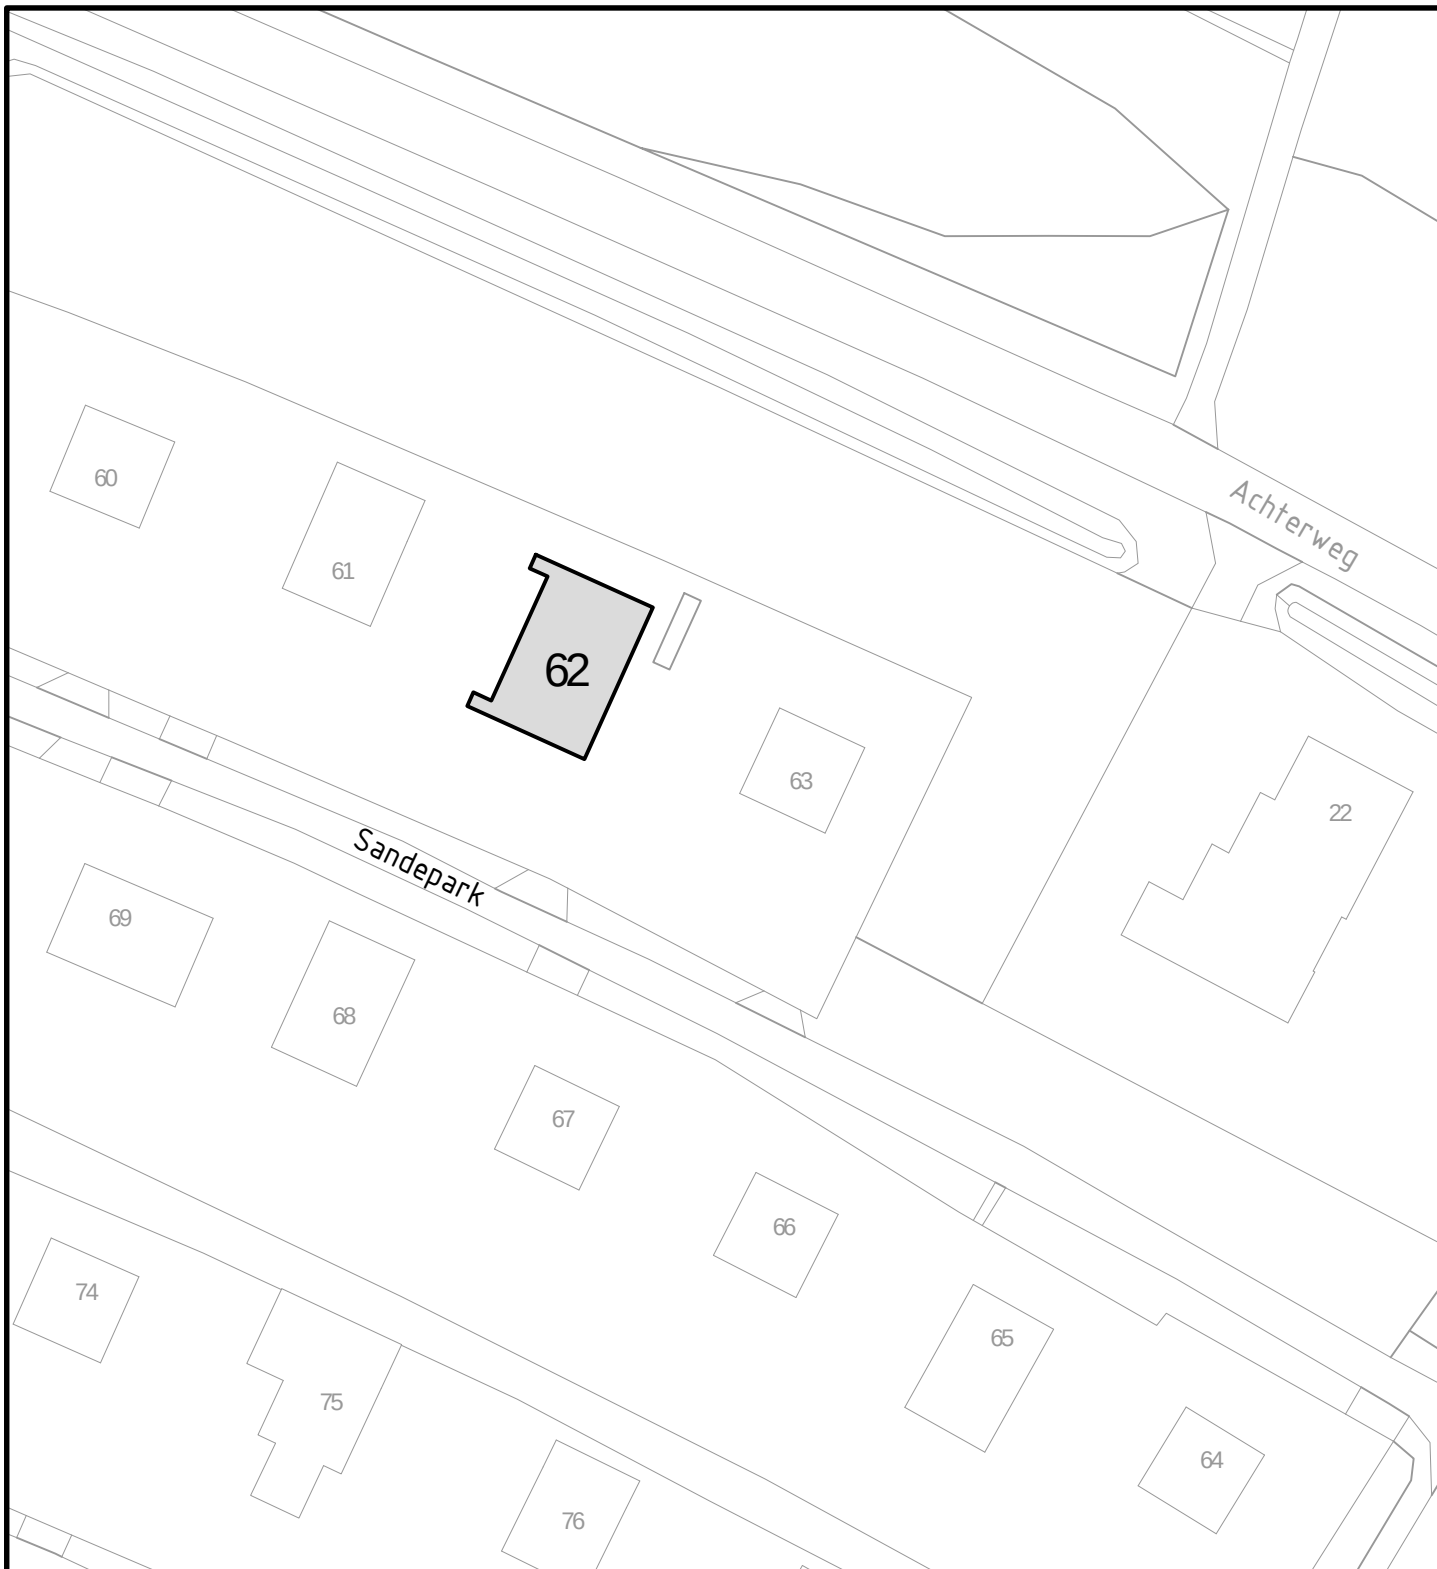

Behoort bij besluit d.d. 24-03-2021

Kenmerk: 21.713146

namens het college van B&W van Schagen,
Medewerker Gegevensbeheer



Gemeentehuis
Laan 19
1741 EA Schagen
tel. 0224 - 210 400
fax. 0224 - 210 455

Postadres
Postbus 8
1740 AA Schagen

Team Informatie & Advies

Onderwerp
Huisnummering
Sandepark 62, Callantsoog

Datum	Get.	Gew.	Formaat	Schaal
29-12-2020	PdR		A4	1:500
			Tekeningnummer 20-145.dwg	