




VERKEERSBESLUIT

Twee parkeerplaatsen aanwijzen voor opladen elektrische voertuigen

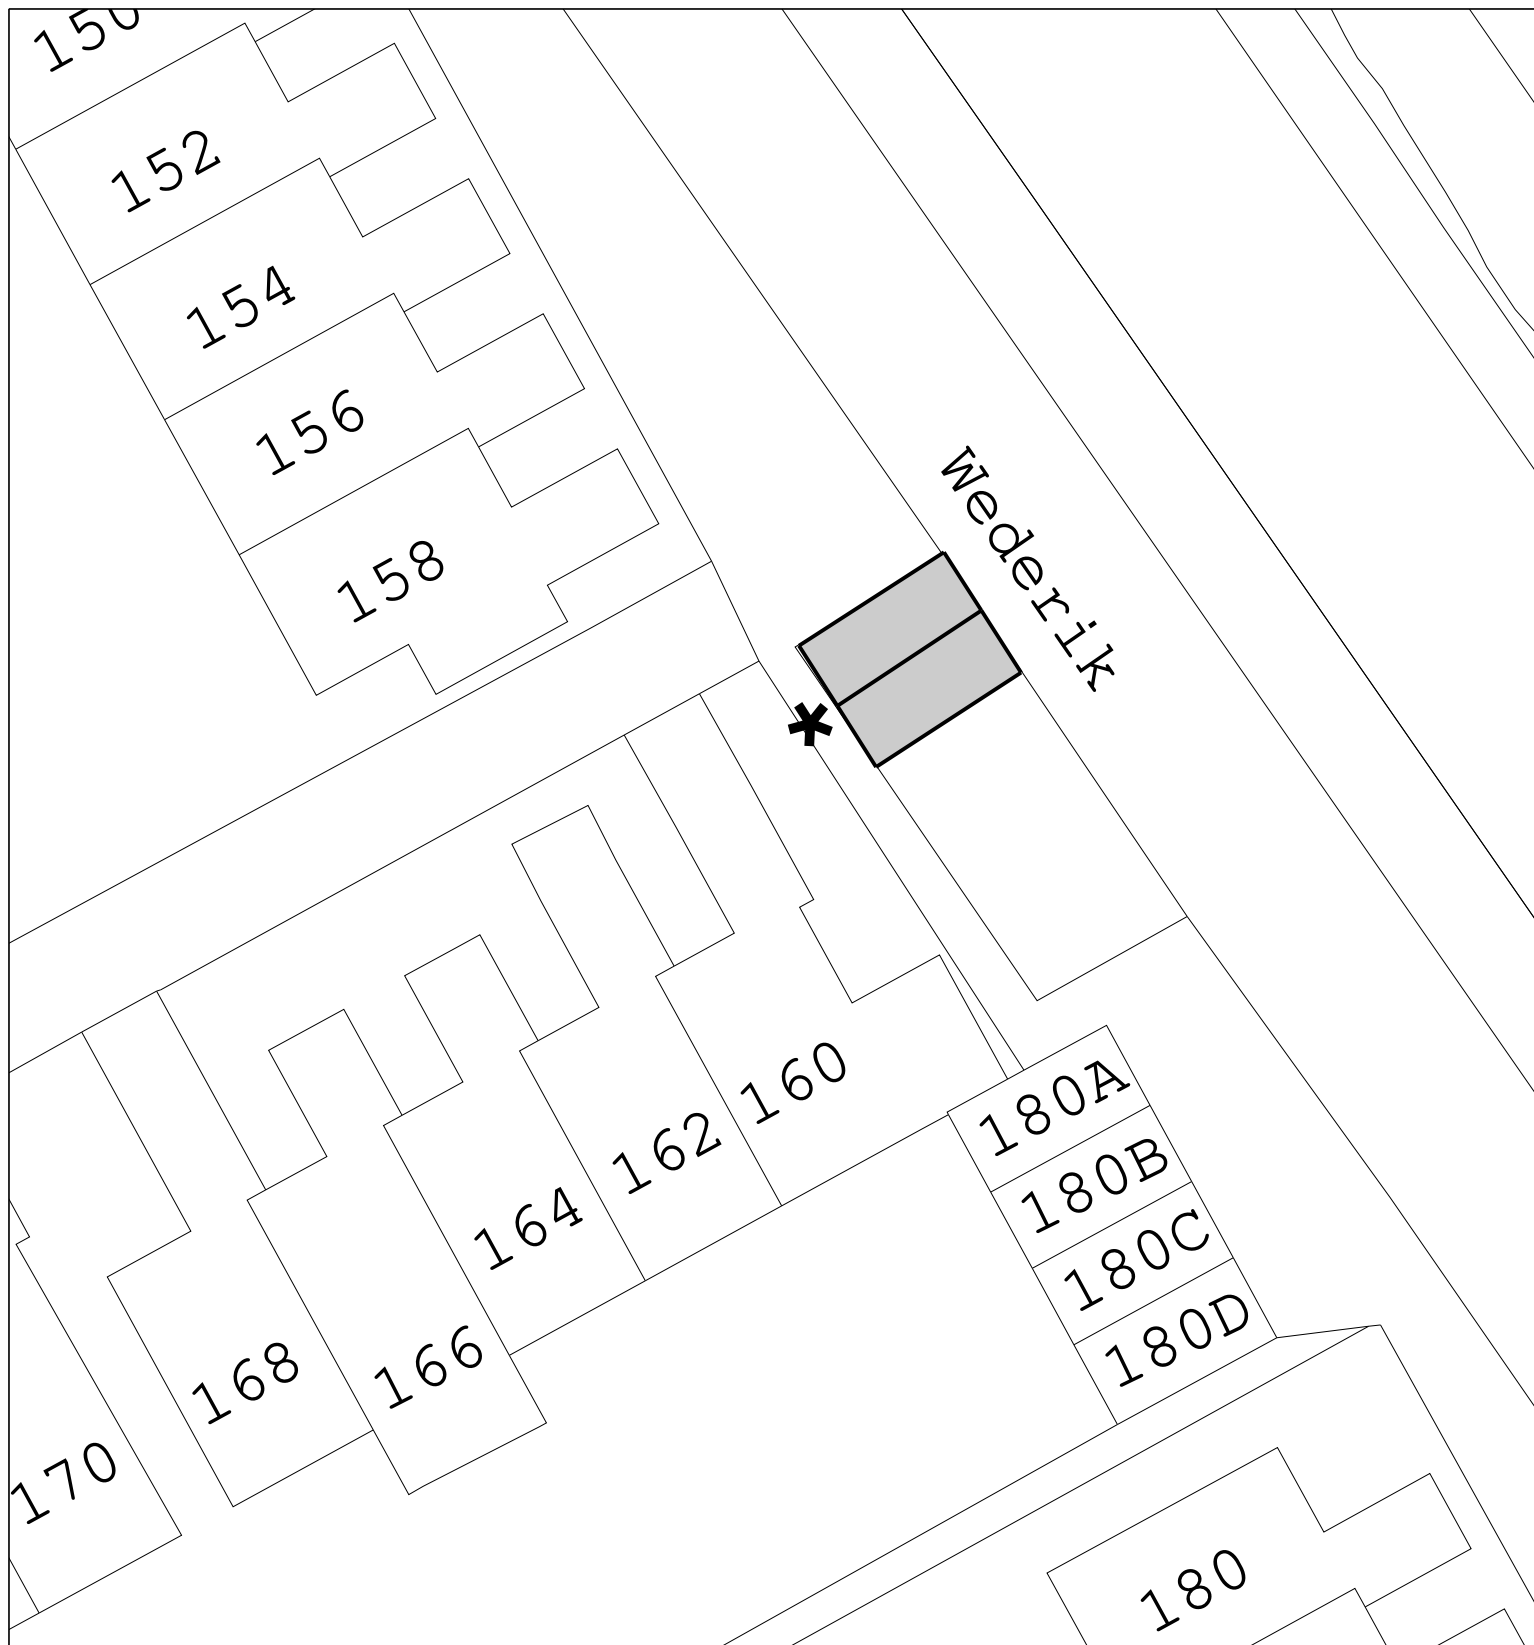

gebied waar besluit betrekking op heeft

Tekeningnummer D.21.1447303

Schaal: 1 : 250

★ bord E4 volgens RVV 1990

voorzien van onderbord opladen elektrische voertuigen



Locatie:

nabij Wederik 160

Tekenaar: T. Huisinga

Datum: 16-03-2021