


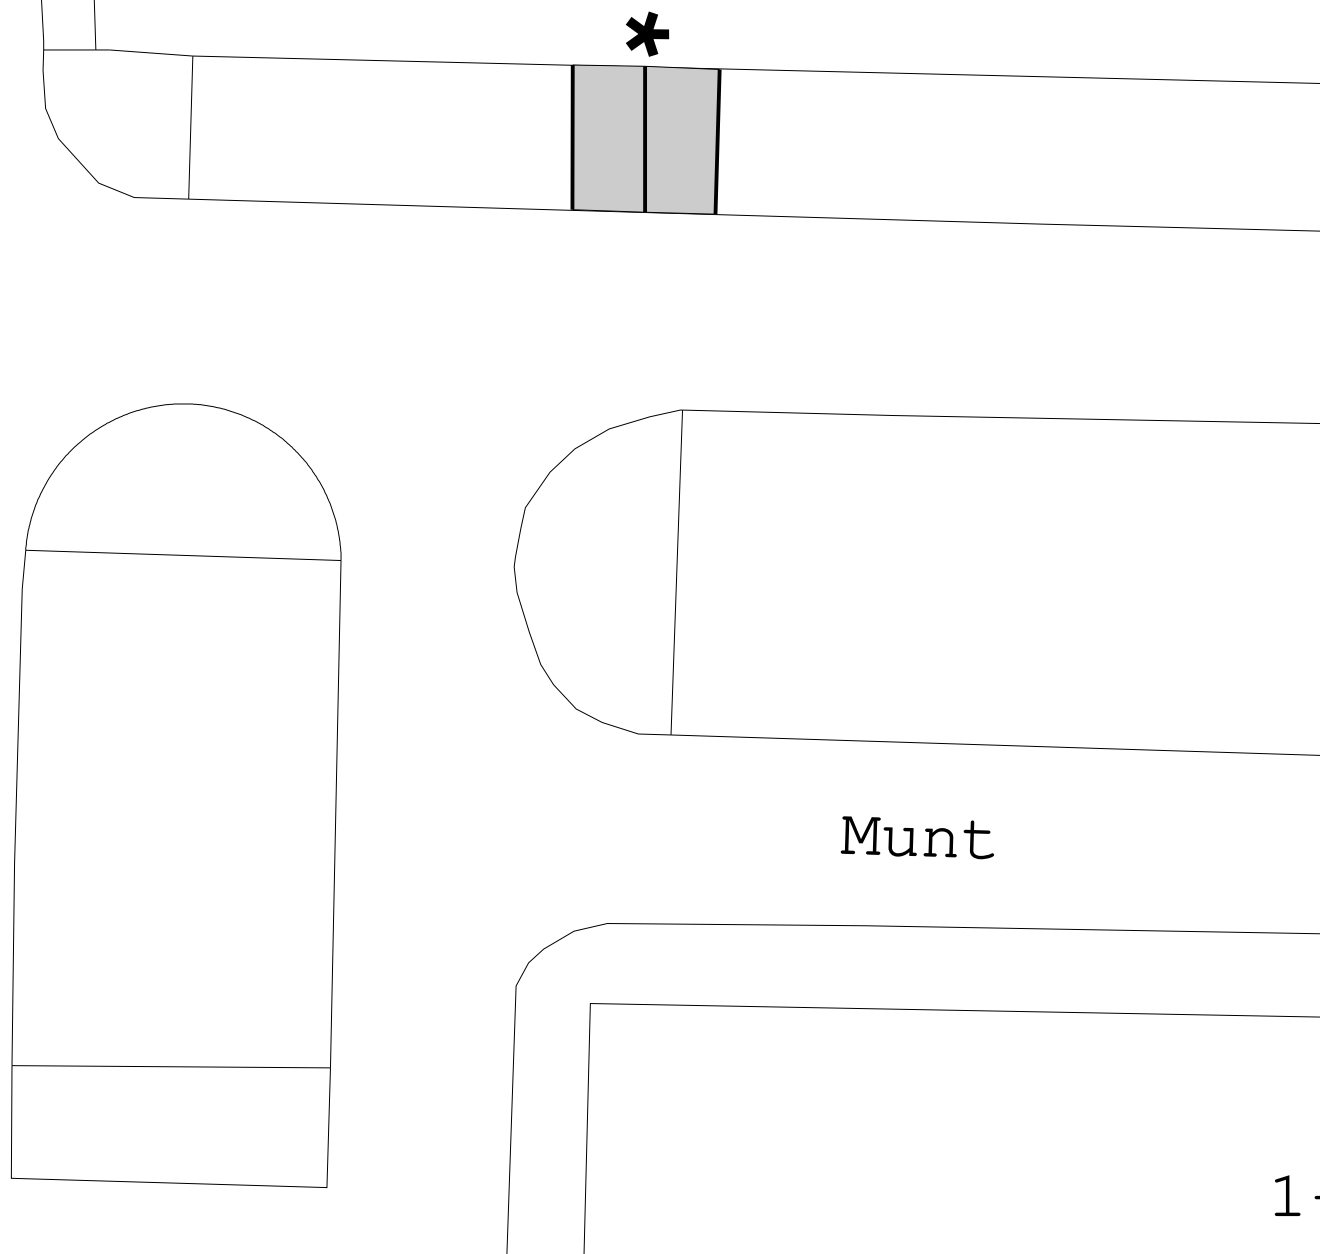

VERKEERSBESLUIT

Twee parkeerplaatsen aanwijzen voor opladen elektrische voertuigen

	gebied waar besluit betrekking op heeft	Tekeningnummer D.21.1448644	
★ bord E4 volgens RVV 1990 voorzien van onderbord opladen elektrische voertuigen		Schaal: 1 : 250	
			
Locatie:	nabij Munt 1	Tekenaar: T. Huisinga	Datum: 23-03-2021