



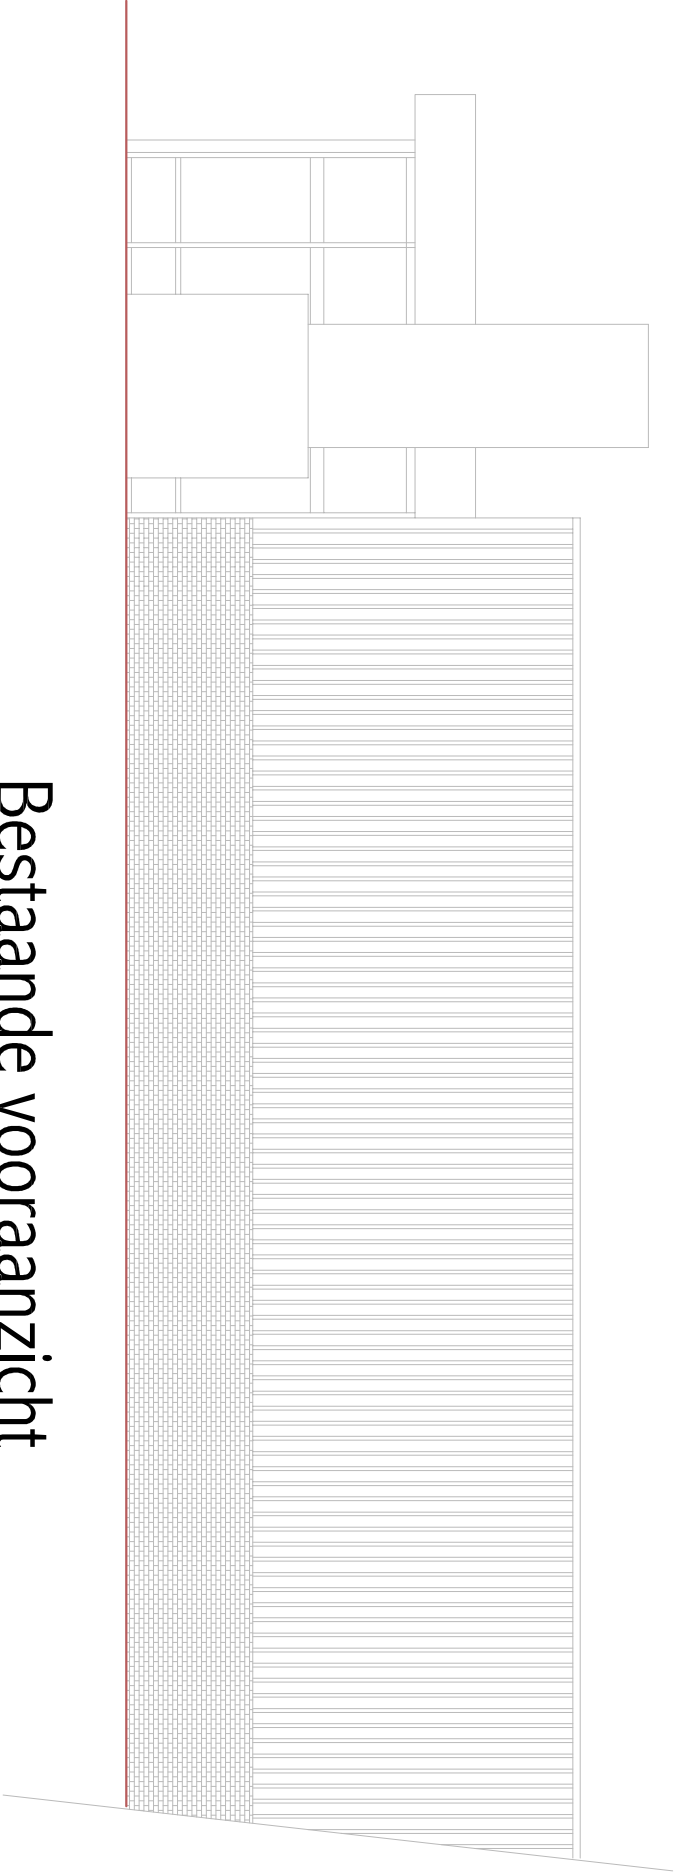

Bestaande voorraanzicht

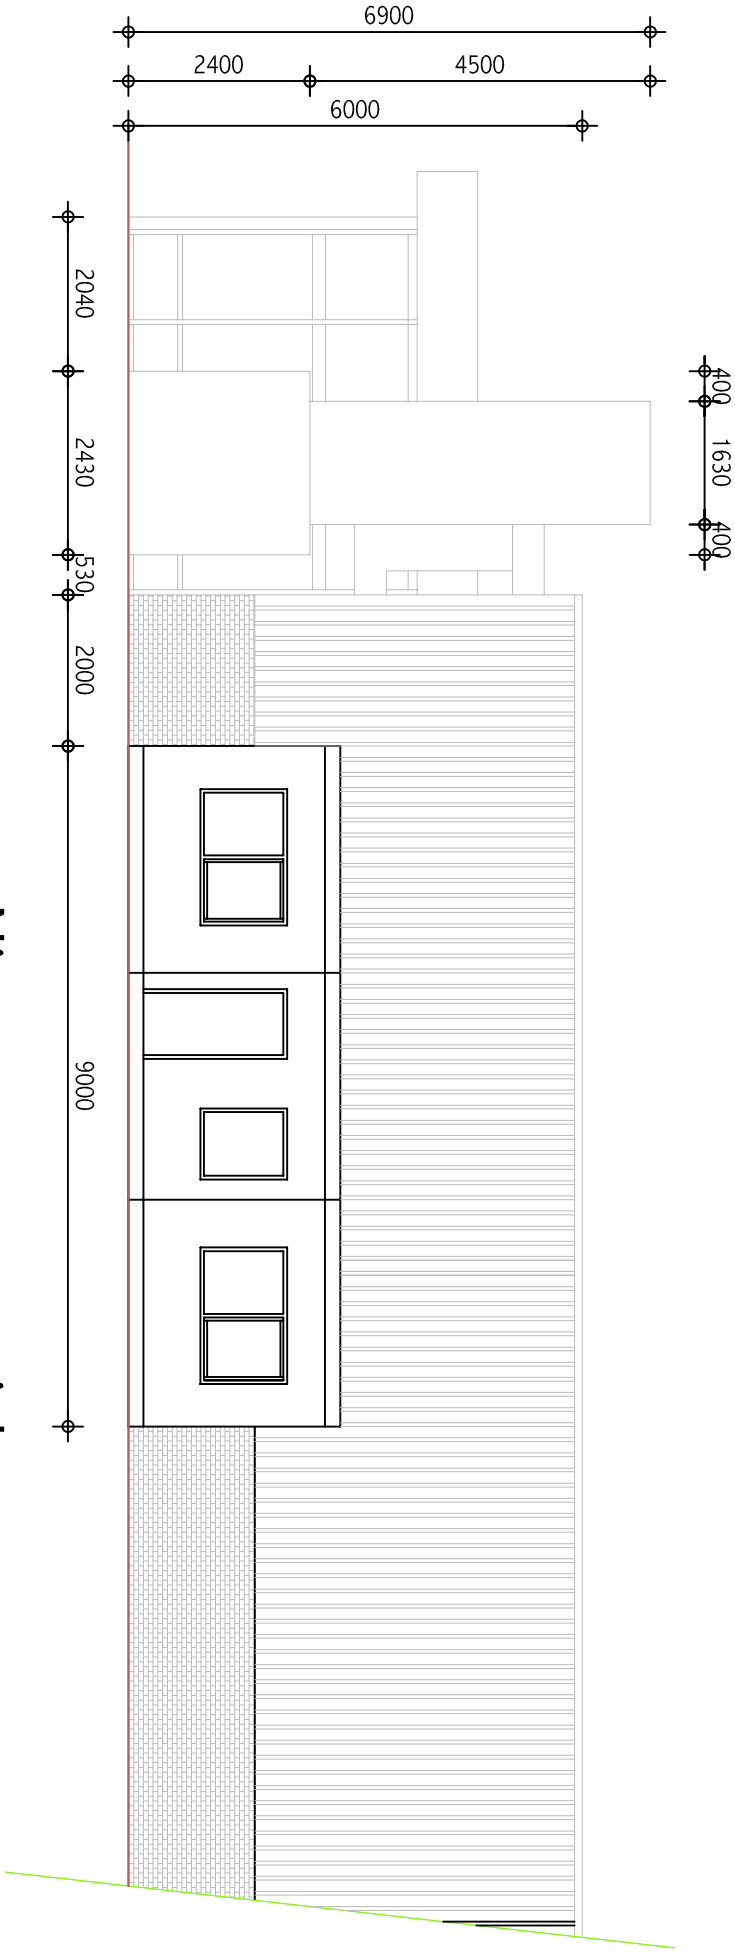

Nieuwe voorraanzicht

Project:	Tijdelijke bouwkeet	Datum:	30-01-2019	Tek. formaat:	A3	Omschrijving:		Tekeningnr.:	Q-03
Plaats:	Piet Mondriaanstraat 3BDeurne	Status:		Schaal:	1:100			Positie.:	
Projectnr.:		Get. door:	F.vd.H						

Nieuwe plattegrond