



LET OP:
Houten kozijnen
'monteren af fabriek
Heembeton'

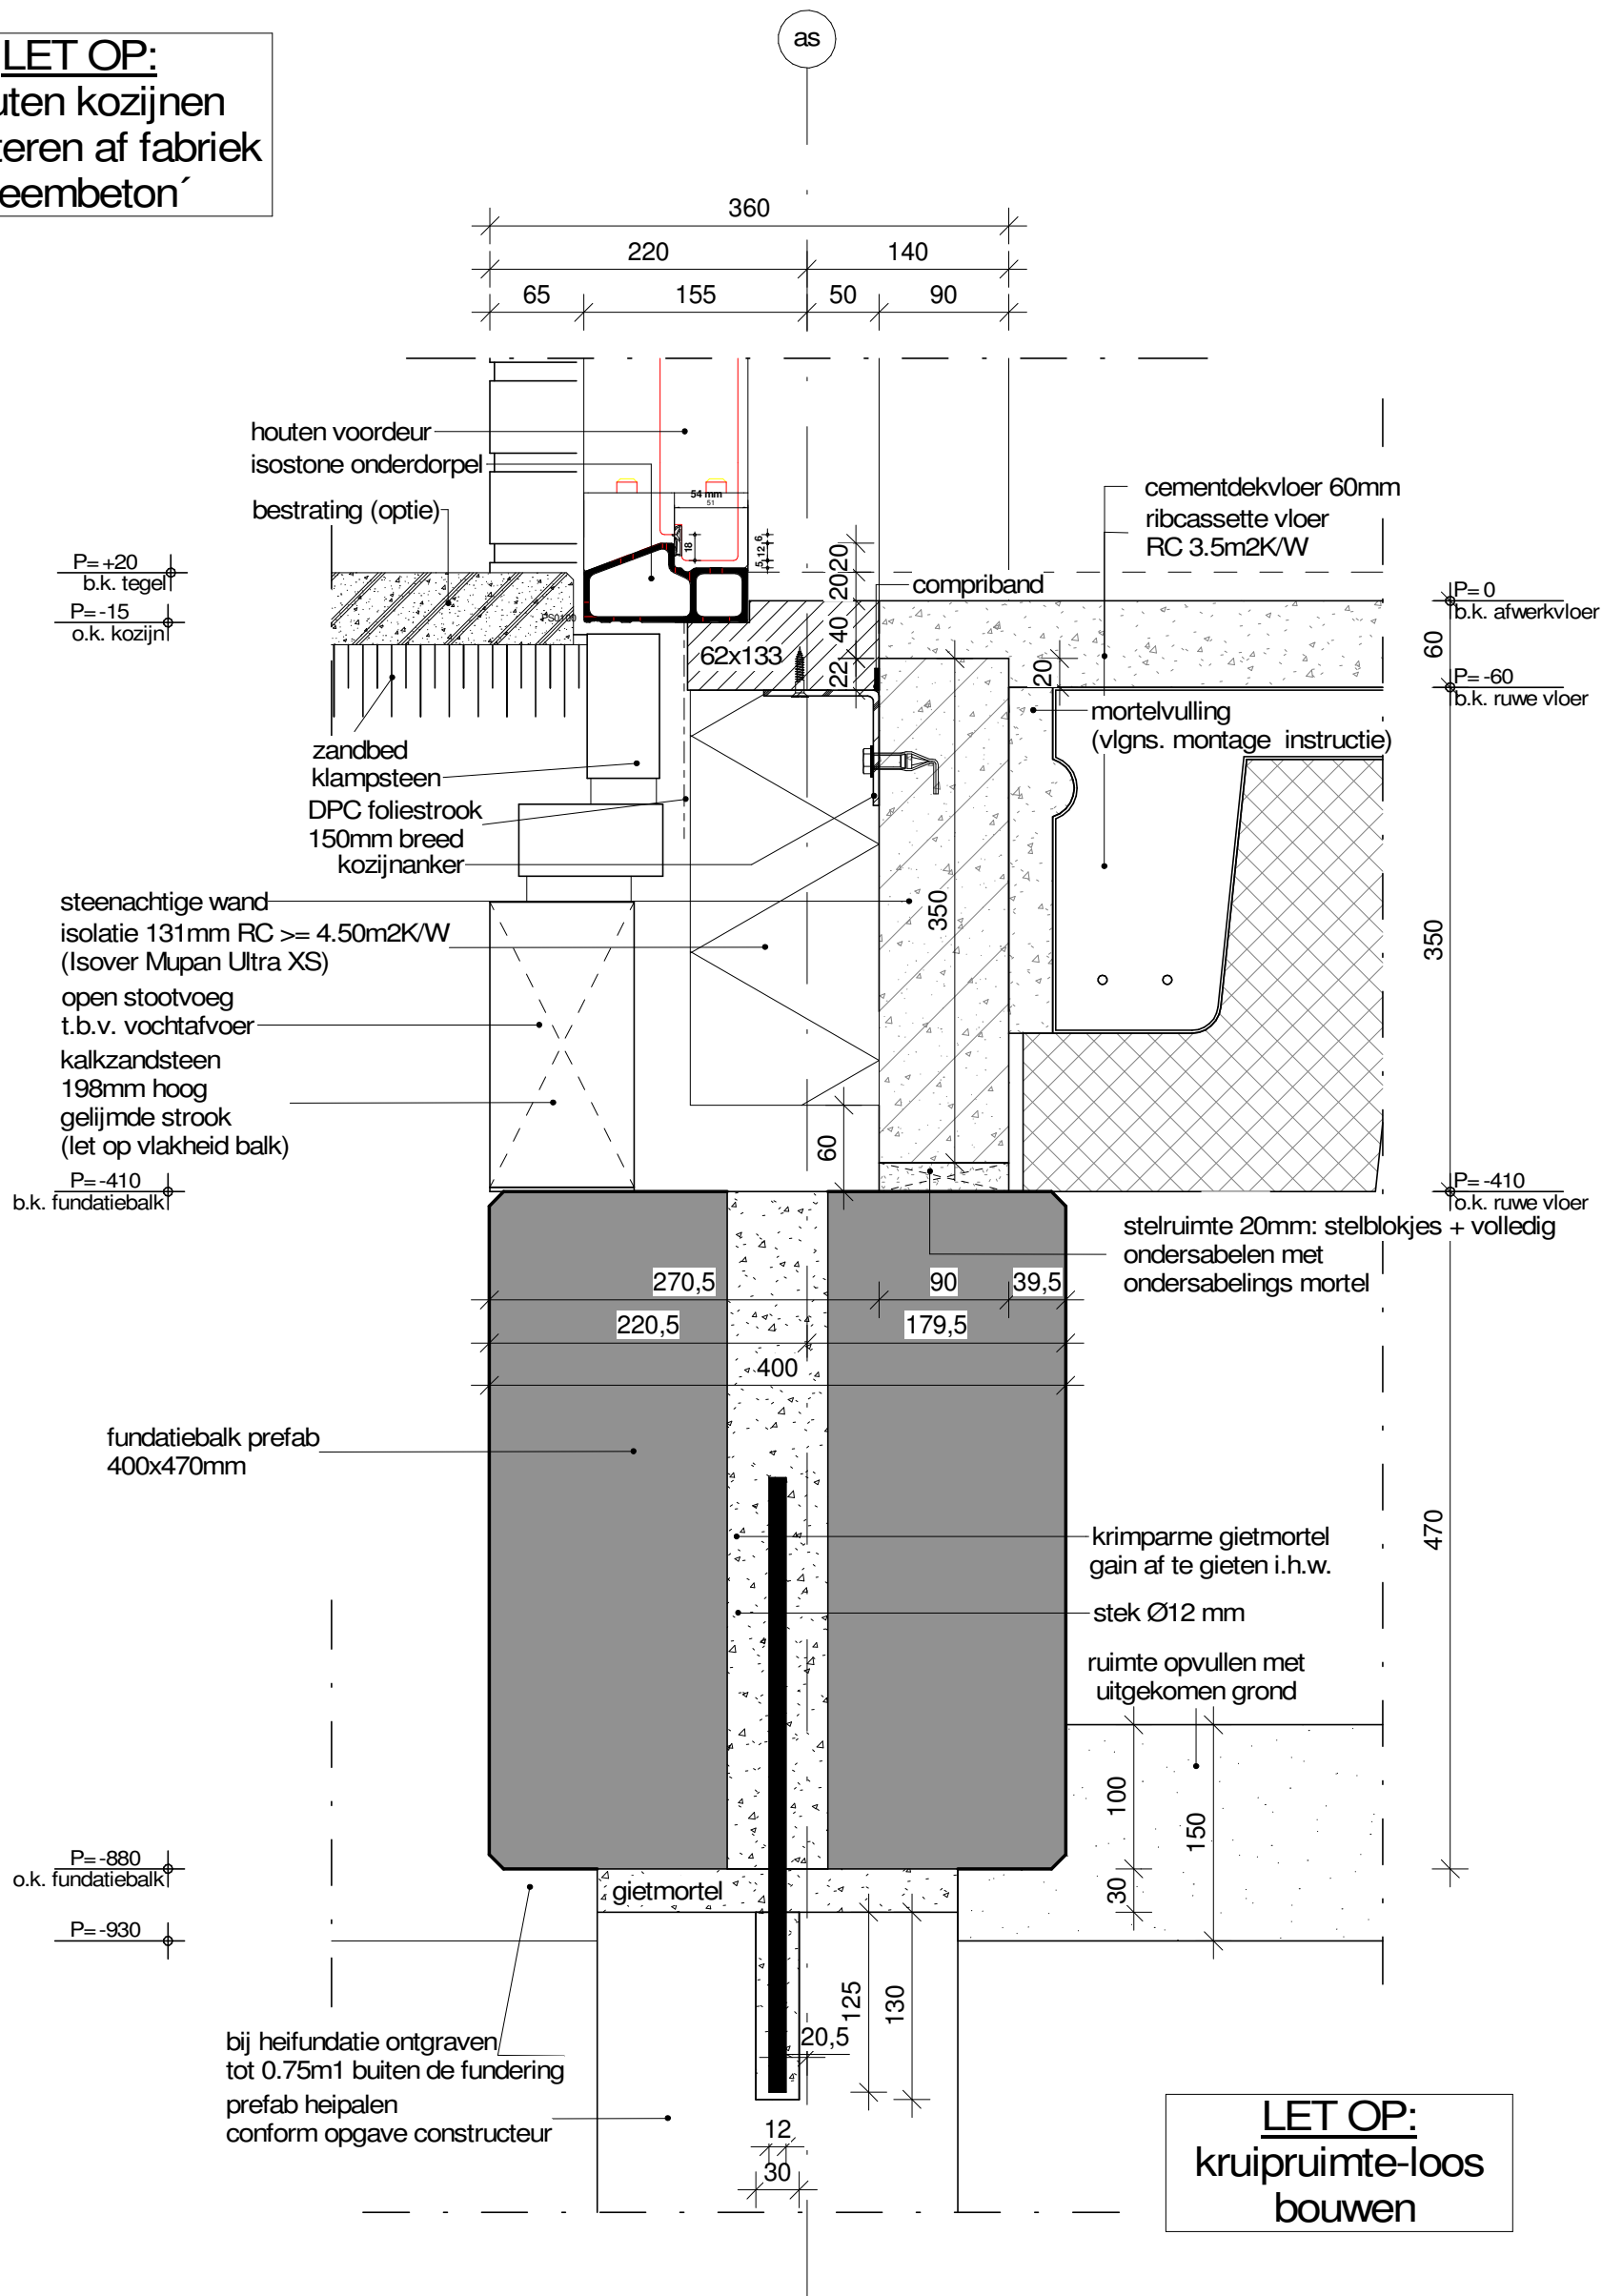

LET OP:
kruipruimte-loos
bouwen

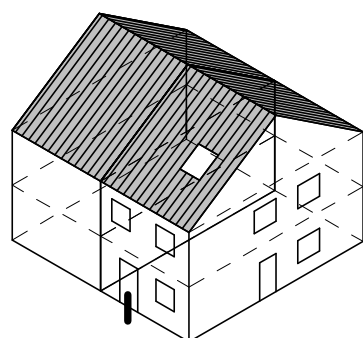



		</		



PLEGT-VOS

Sherwood Rangers 1
Postbus 607,7550 AP Hengelo
Tel. 088-5886000
info@plegt-vos.nl / www.plegt-vos.nl



Het auteursrecht wordt voorbehouden overeenkomstig de wet CAD tekeningen; geen handmatige wijzigingen toegestaan.
Niets uit deze tekening mag overgenomen worden zonder toestemming van onze opdrachtgever en/of ons bureau.

L:\projecten\04_Progres\04_Progres\C225180067 - Voorthuizen, 15 woningen\02_Native (R19)\Voorthuizen.rvt
Geprint: 04-12-20 11:33:49

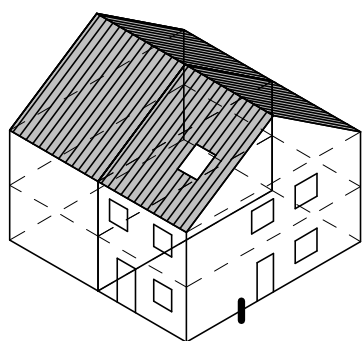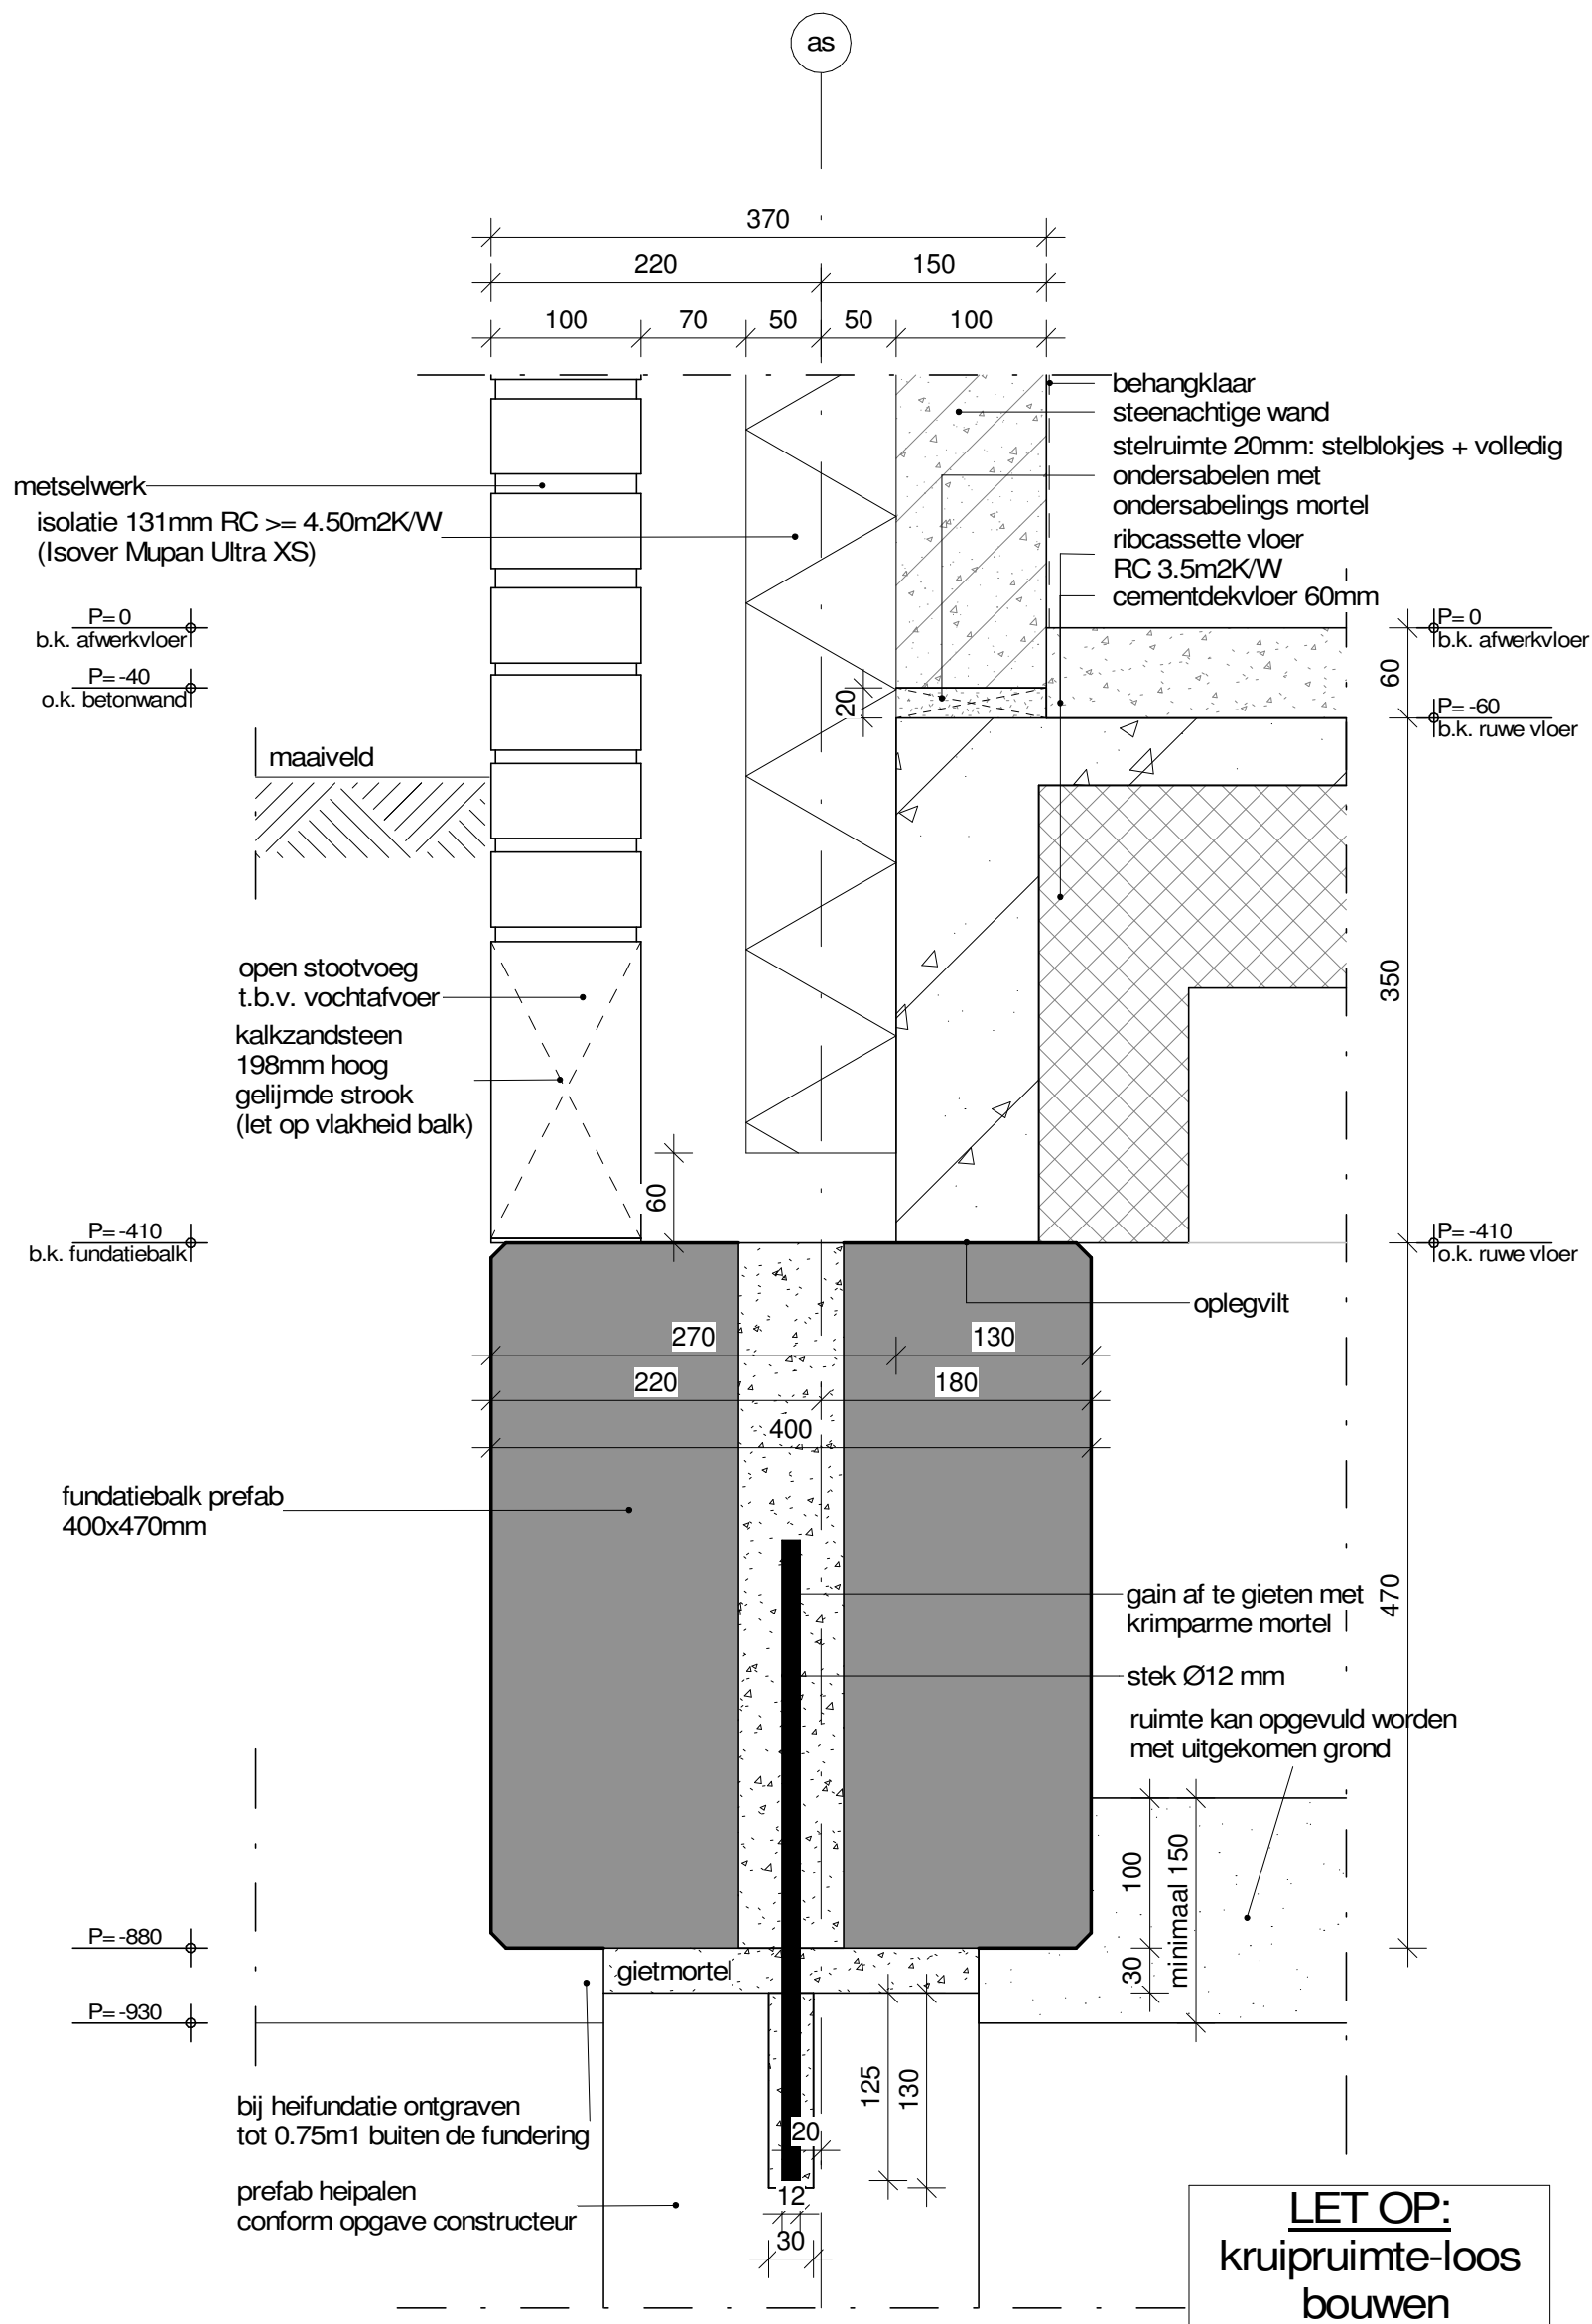

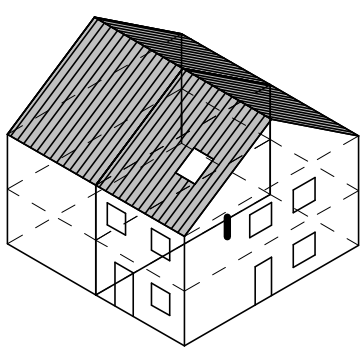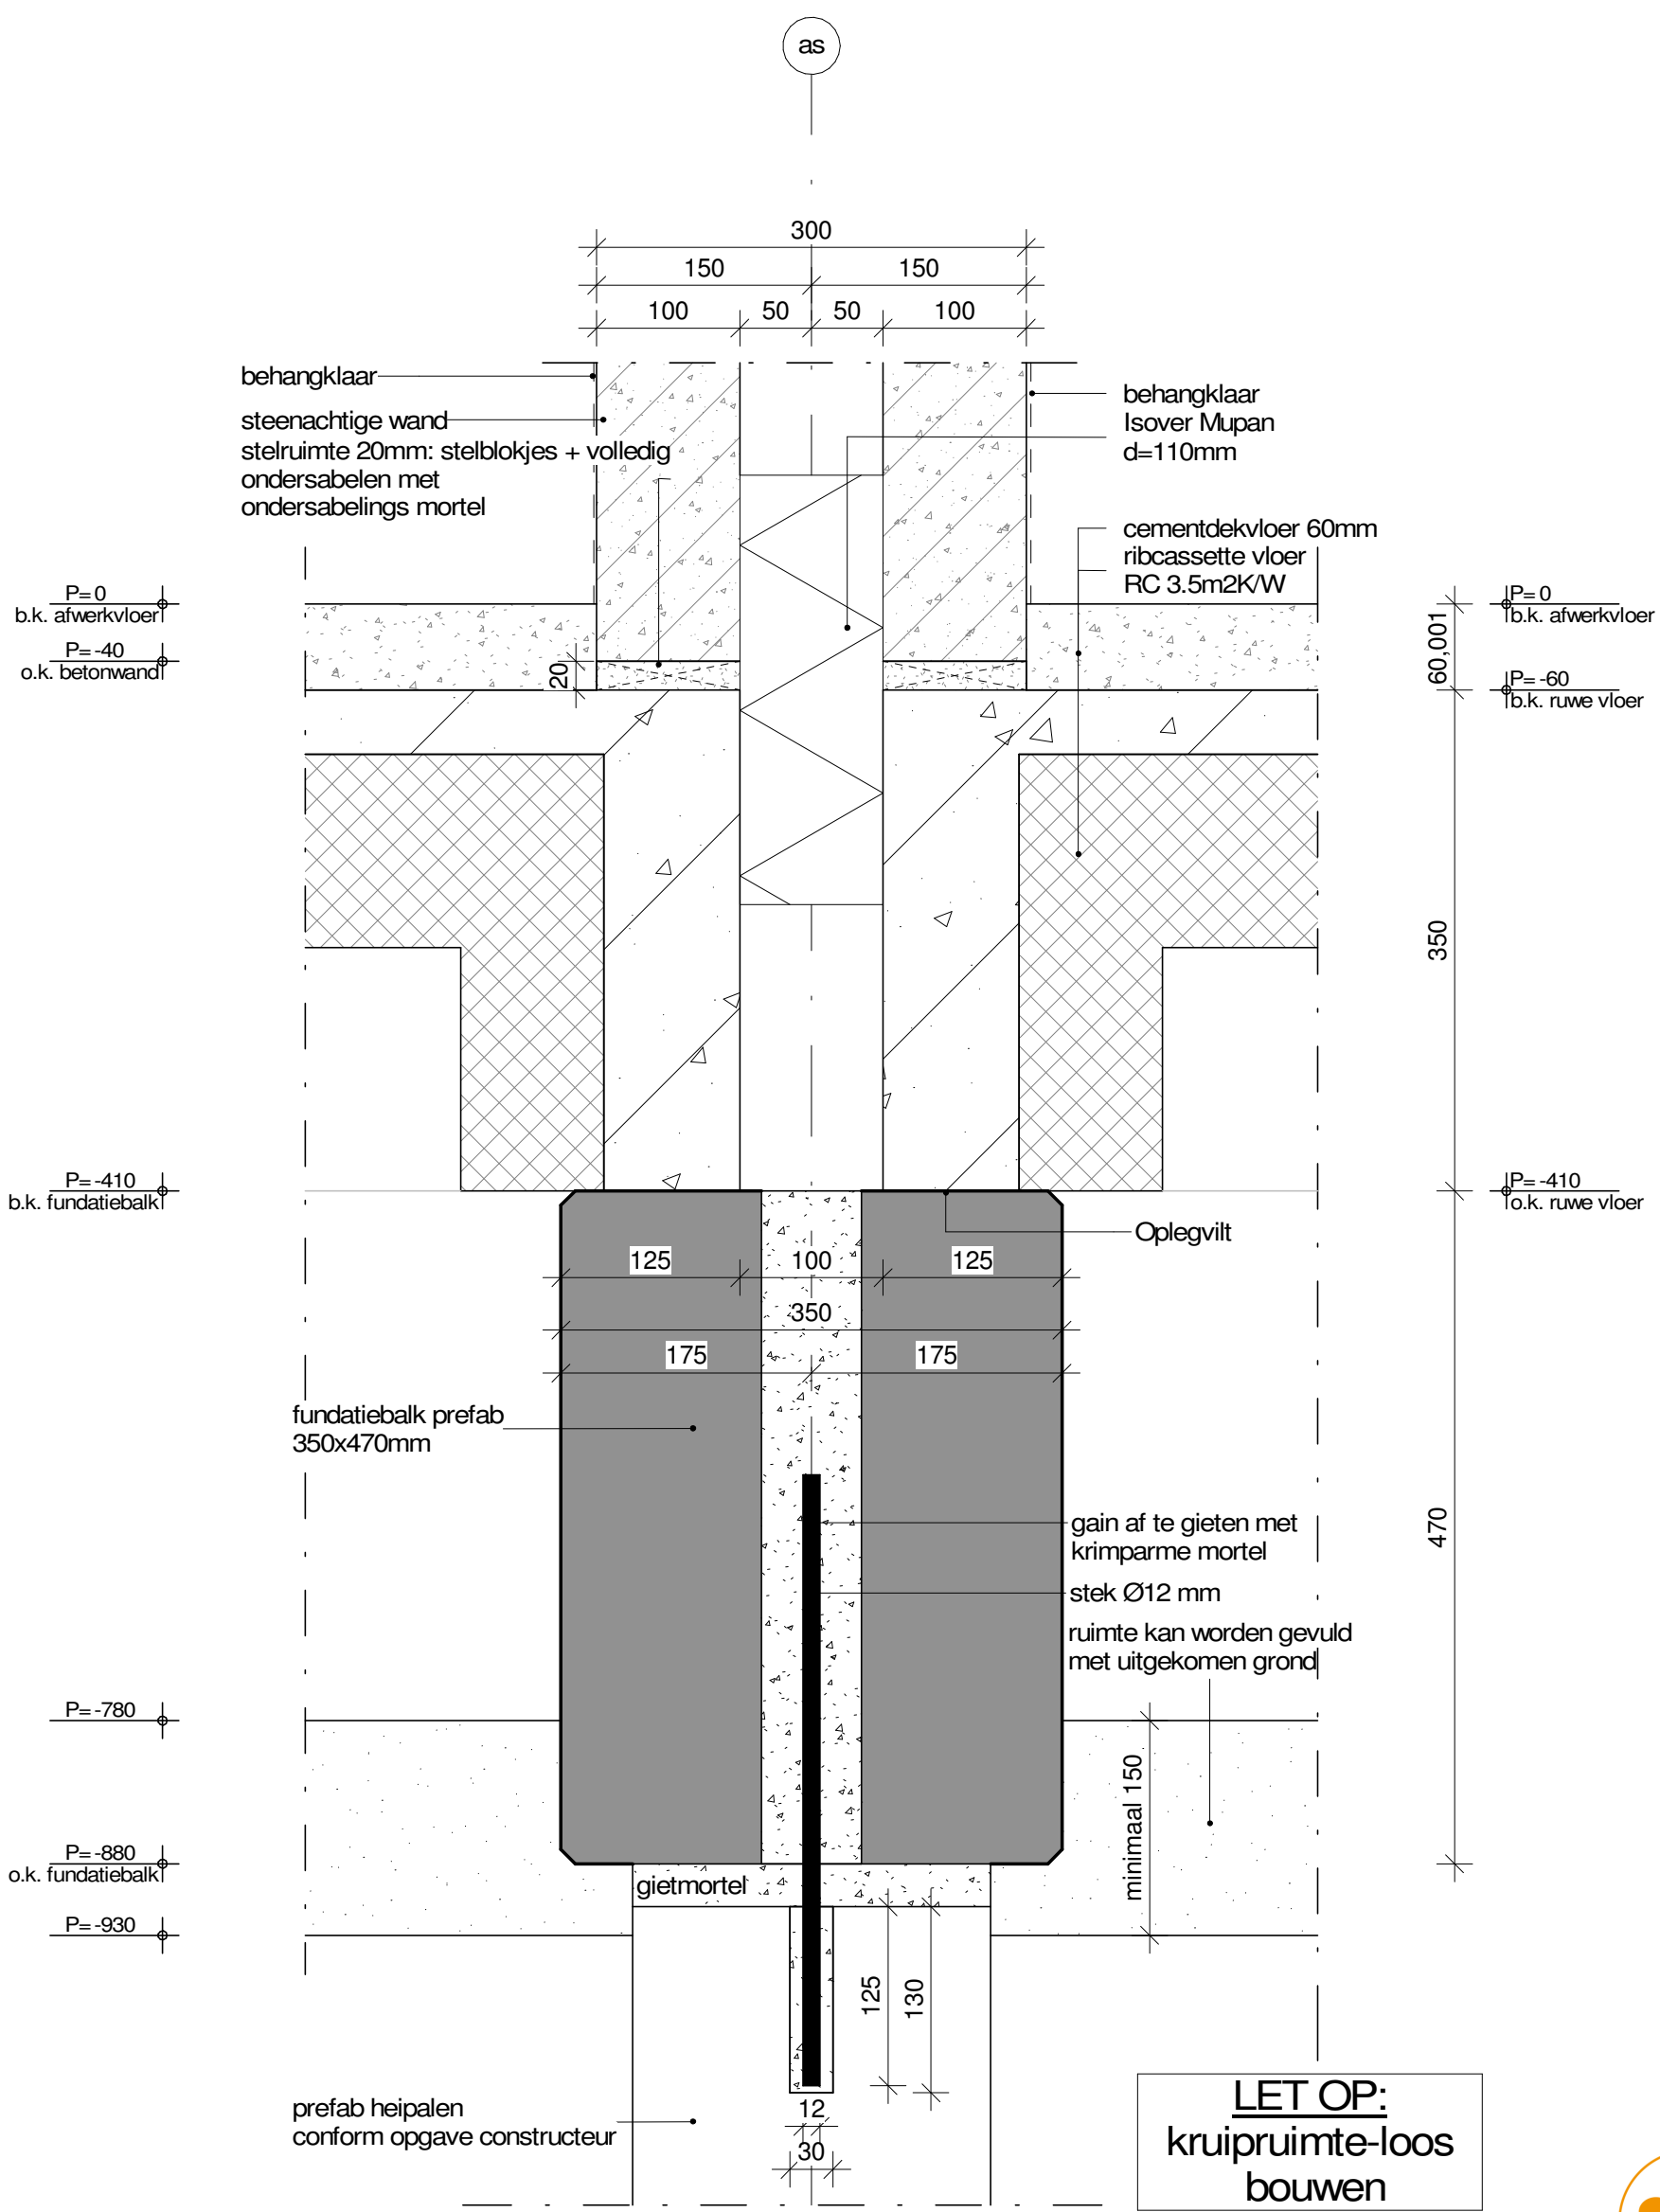

LET OP:
kozijn strak op de
betonwand bevestigen
i.v.m. luchtdichtheid

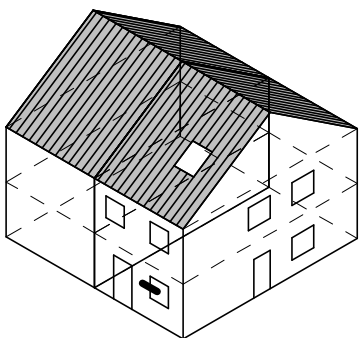
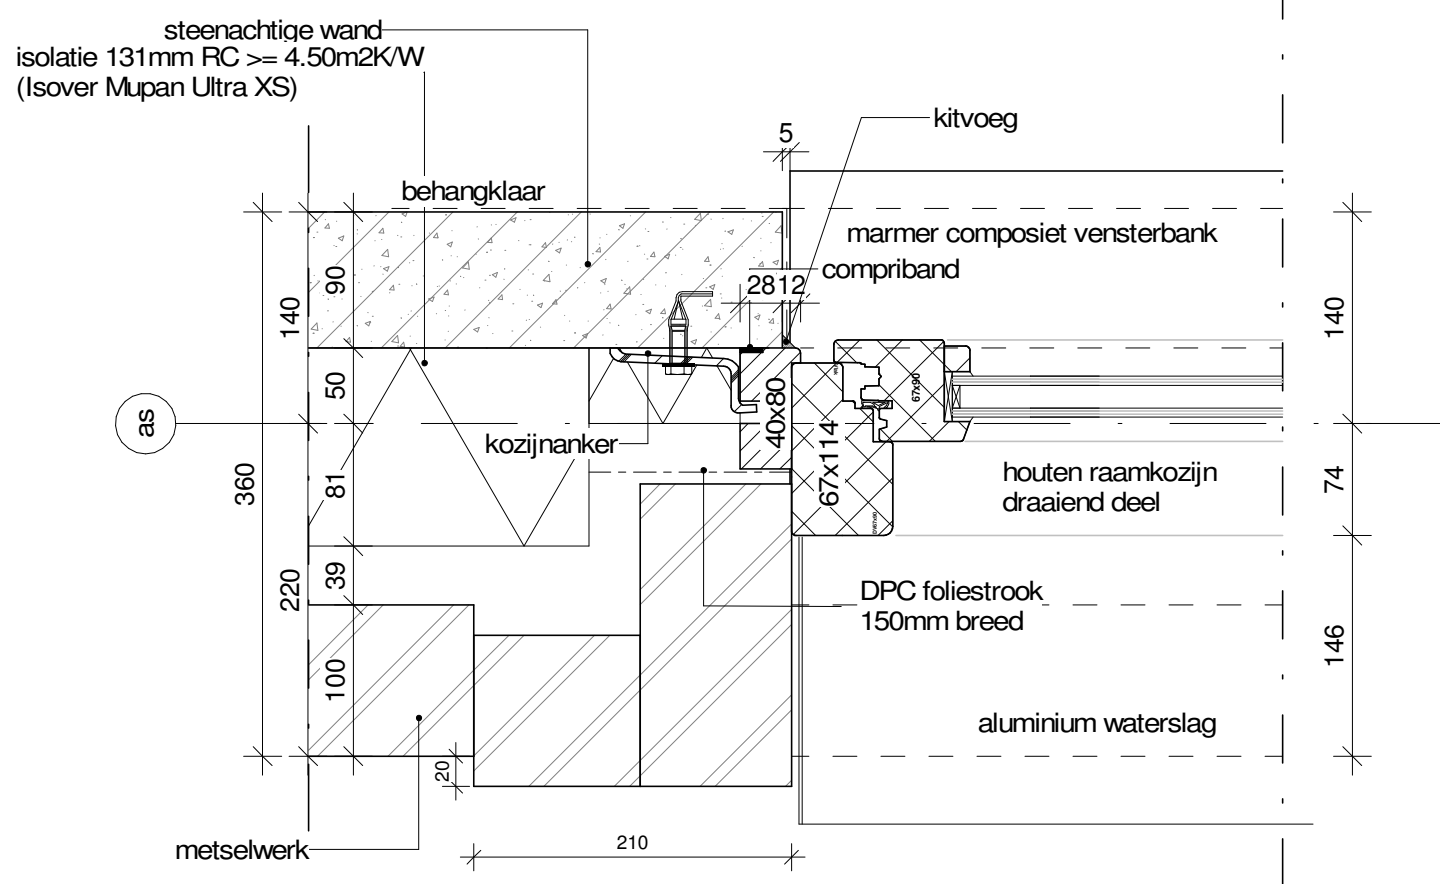


Wijz:	Datum:	Getek:	Gez:	Omschrijving van de wijziging:
Project:	Voorhuizen, 12 + 3 woningen Voorhuizen 15 levensloopbestendige huurwoningen	Schaal:	1:5	Fase: Definitief ontwerp
Projectadres:	Paulus Potterstraat (12 won) Frans Halsstraat (3 woningen)	Formaat:	A3	Omschrijving: Zijaansluiting kozijn voorgevel
Projectnummer:	C225180067	Datum:	04-12-2020	Tekeningnummer: 900-05
Opdrachtgever:	Woningstichting Barneveld	Getek:	P. Kuiphuis	
		Gez:	S. Roesthuis	



Sherwood Rangers 1
Postbus 607,7550 AP Hengelo
Tel. 088-5886000
info@plegt-vos.nl / www.plegt-vos.nl

LET OP:
kozijn strak op de
betonwand bevestigen
i.v.m. luchtdichtheid

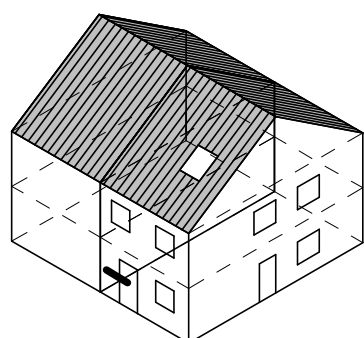
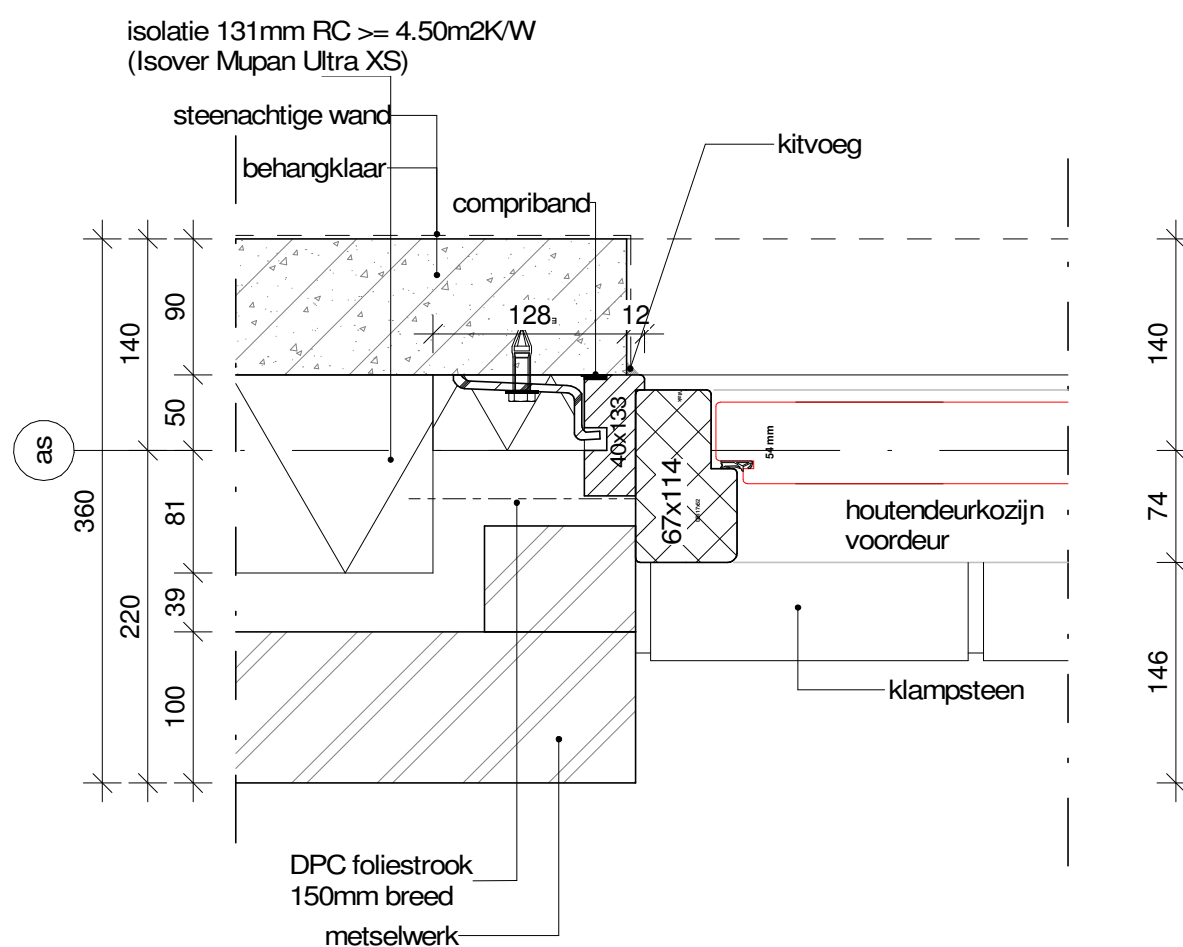


Wijz:	Datum:	Getek:	Gez:	Omschrijving van de wijziging:
Project: Voorthuizen, 12 + 3 woningen Voorthuizen 15 levensloopbestendige huurwoningen		Schaal: 1:5		Fase: Definitief ontwerp
Projectadres: Paulus Potterstraat (12 won) Frans Halsstraat (3 woningen)		Formaat: A3		Omschrijving: Zijaansluiting voordeurkozijn
Projectnummer: C225180067		Datum: 04-12-2020		Tekeningnummer: 900-06
		Getek: P. Kuiphuis		
Opdrachtgever: Woningstichting Barneveld		Gez: S. Roesthuis		

Sherwood Rangers 1
Postbus 607,7550 AP Hengelo
Tel. 088-5886000
info@plegt-vos.nl / www.plegt-vos.nl

Het auteursrecht wordt voorbehouden overeenkomstig de wet CAD tekeningen; geen handmatige wijzigingen toegestaan.
Niets uit deze tekening mag overgenomen worden zonder toestemming van onze opdrachtgever en/of ons bureau.

LET OP:
Houten kozijnen
'monteren af fabriek
Heembeton'

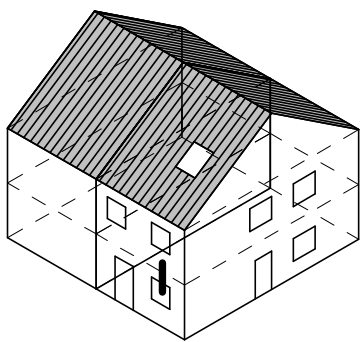
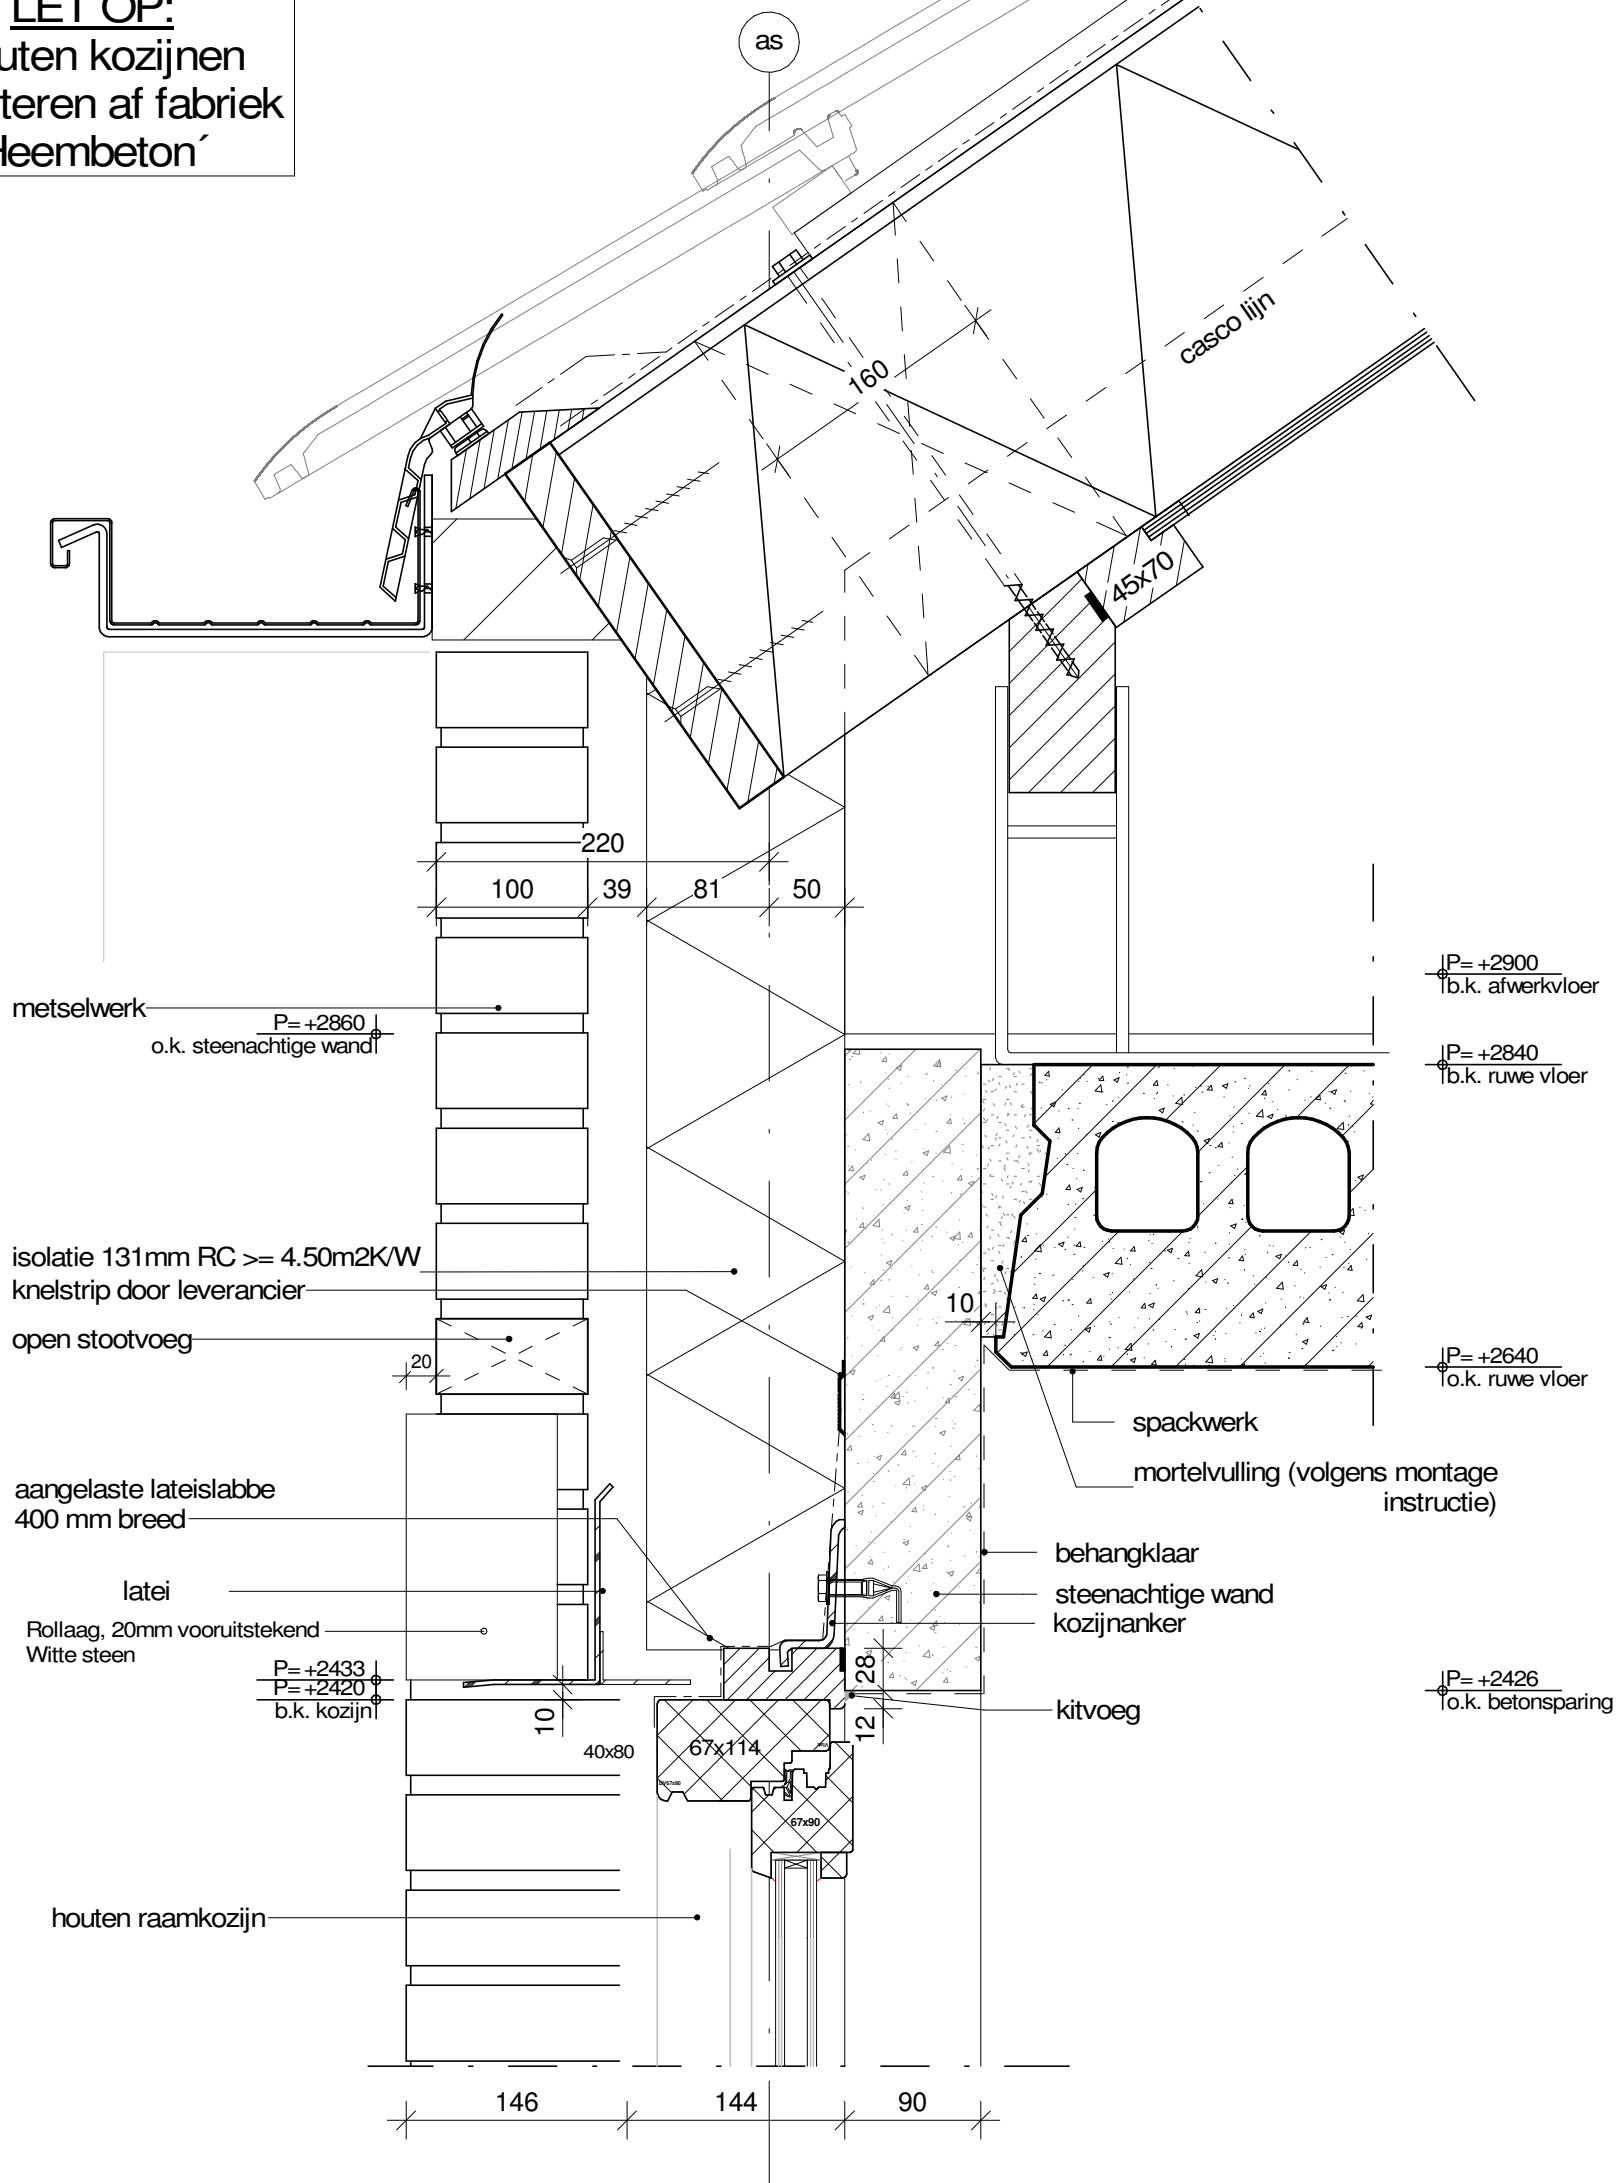


Wijz:	Datum:	Getek:	Gez:	Omschrijving van de wijziging:
Project: Voorthuizen, 12 + 3 woningen Voorthuizen 15 levensloopbestendige huurwoningen			Schaal: 1:5	Fase: Definitief ontwerp
Projectadres: Paulus Potterstraat (12 won) Frans Halsstraat (3 woningen)			Formaat: A3	Omschrijving: Boven aansluiting kozijn voorgevel
Projectnummer: C225180067			Datum: 04-12-2020	Tekeningnummer: 900-08
			Getek: P. Kuiphuis	
Opdrachtgever: Woningstichting Barneveld			Gez: S. Roesthuis	
 Sherwood Rangers 1 Postbus 607,7550 AP Hengelo Tel. 088-5886000 info@plegt-vos.nl / www.plegt-vos.nl				

LET OP:
Houten kozijnen
'monteren af fabriek
Heembeton'



LET OP:
bevestigingsmiddelen
voor kap door PVH

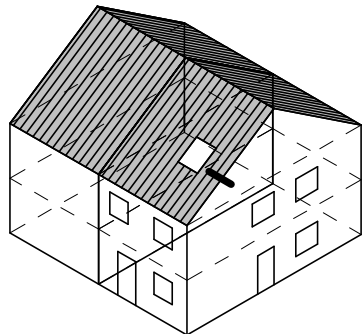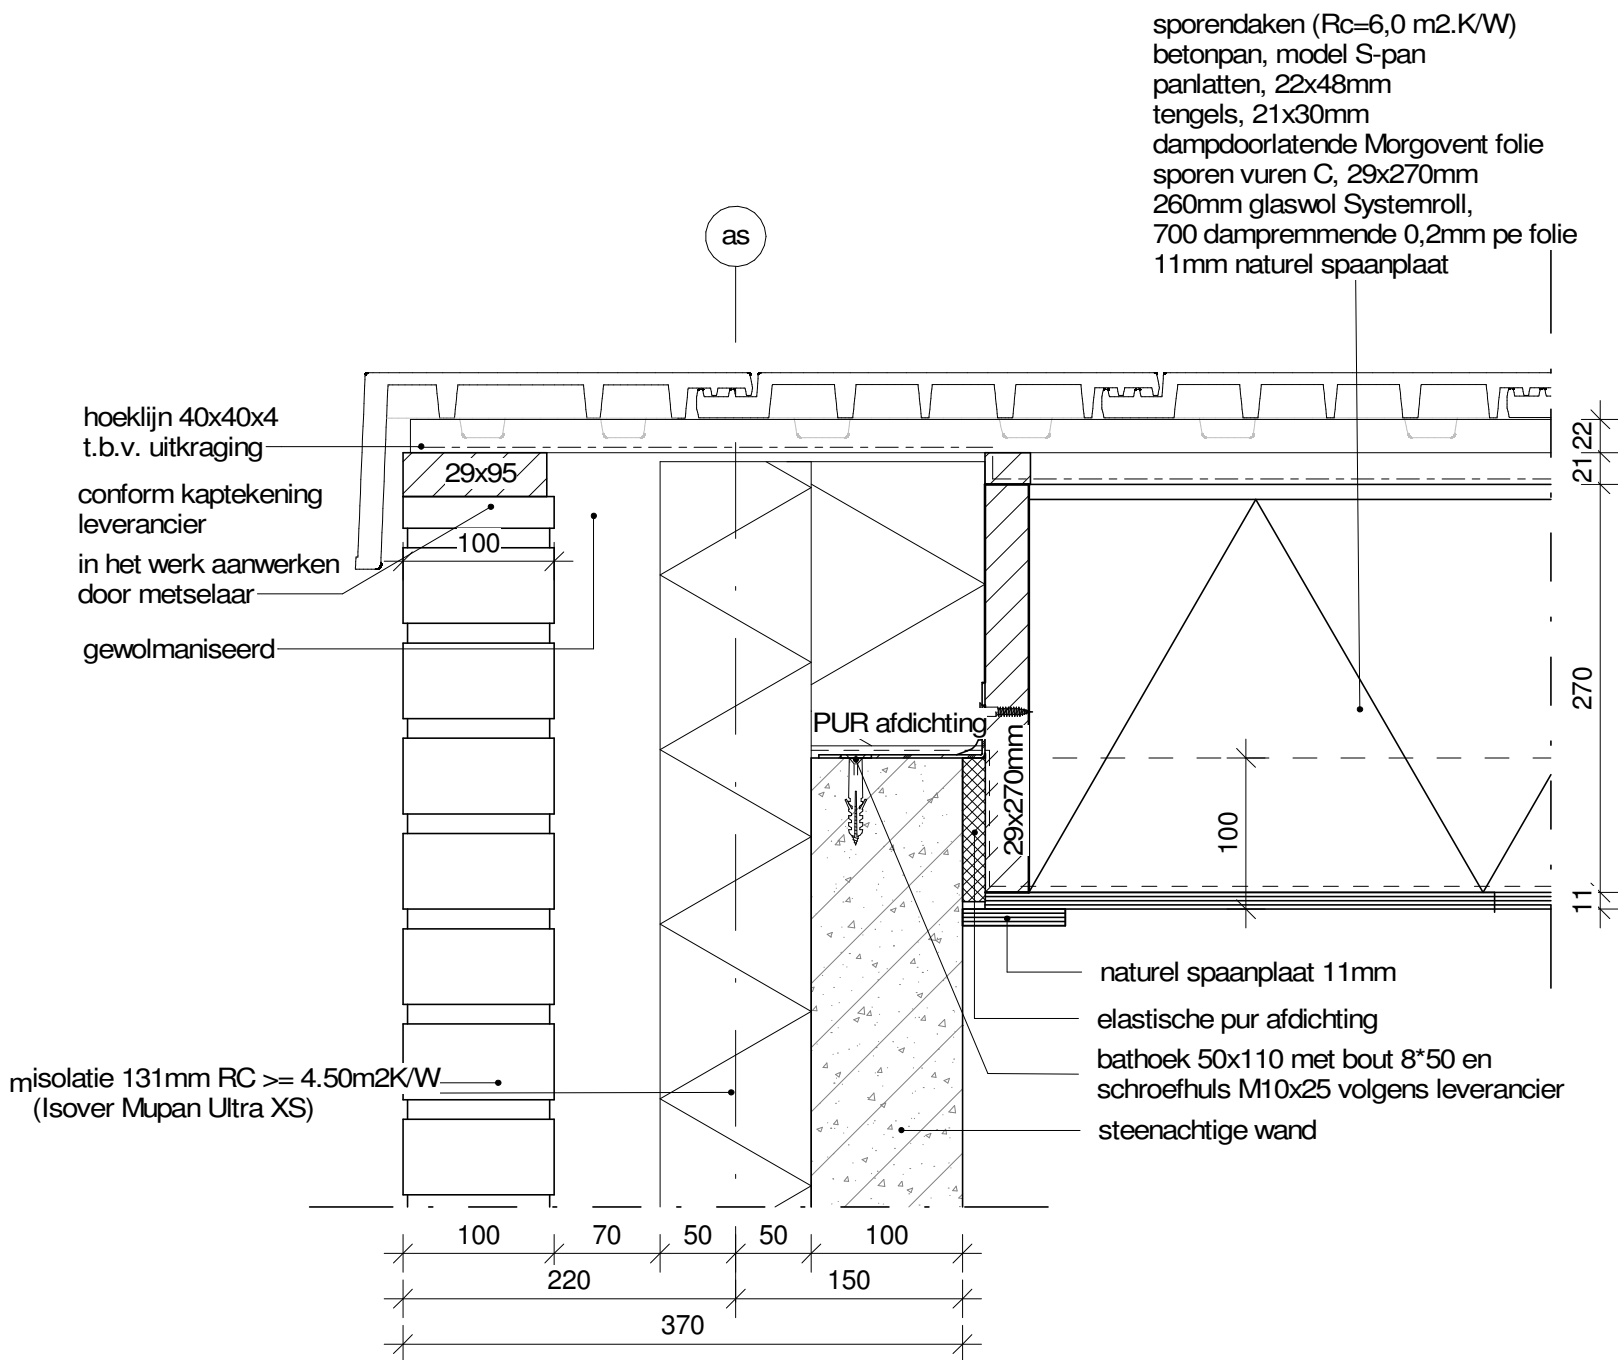

A	01-01-2001	Naam		Beschrijf hier de wijziging. Vink Issued aan als de revisie is uitgegeven.
Wijz:	Datum:	Getek:	Gez:	Omschrijving van de wijziging:
Project:		Schaal:		Fase:
Voorthuizen, 12 + 3 woningen Voorthuizen 15 levensloopbestendige huurwoningen		1:5		Definitief ontwerp
Projectadres:		Formaat:		Omschrijving: Detail kopgevel
Paulus Potterstraat (12 won) Frans Halsstraat (3 woningen)		A3		
Projectnummer:		Datum:		Tekeningnummer: 900-10
C225180067		Getek:		
Opdrachtgever: Woningstichting Barneveld		Gez:		
		S. Roesthuis		





Sherwood Rangers 1
Postbus 607,7550 AP Hengelo
Tel. 088-5886000
info@plegt-vos.nl / www.plegt-vos.nl



Sherwood Rangers 1
Postbus 607,7550 AP Hengelo
Tel. 088-5886000
info@plegt-vos.nl / www.plegt-vos.nl


LET OP:
bevestigingsmiddelen
voor kap door PVH

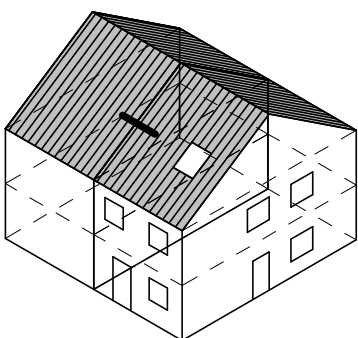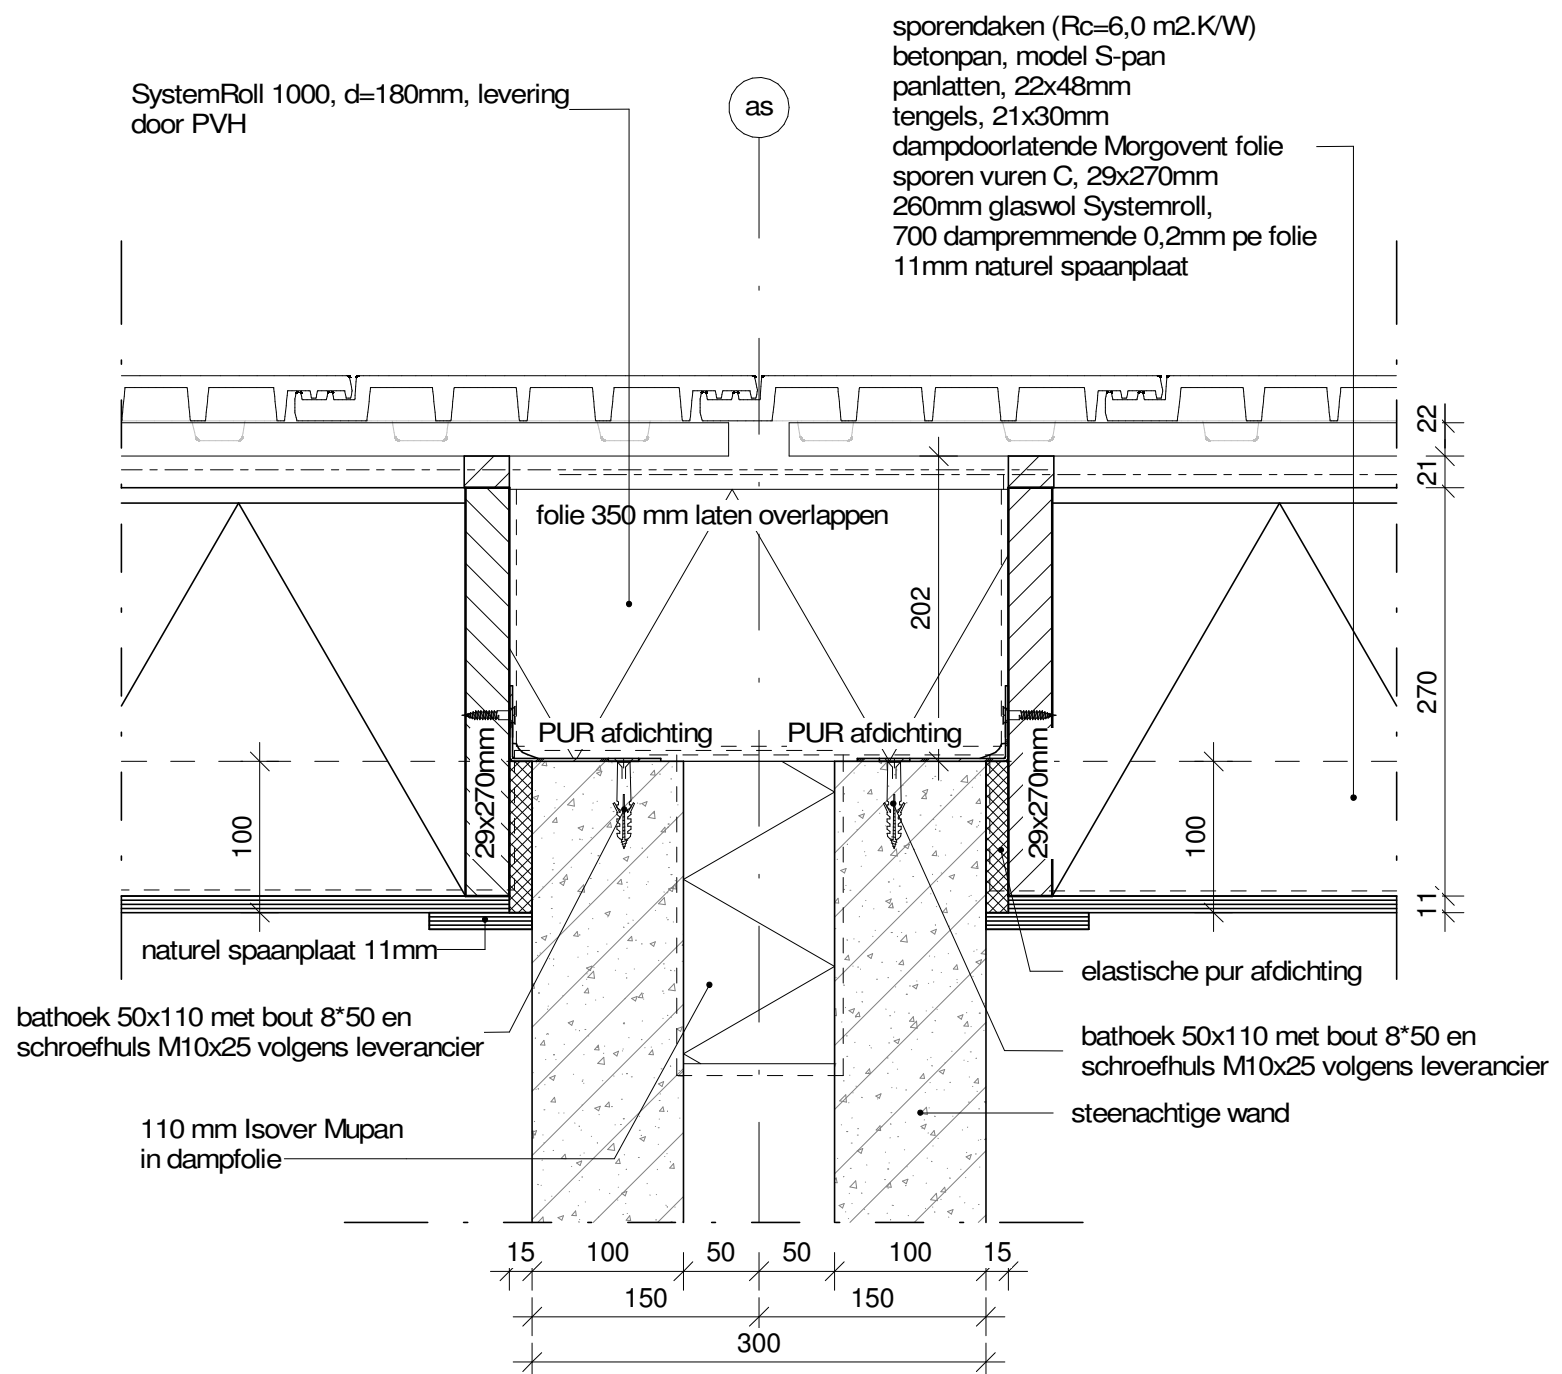


Wijz:	Datum:	Getek:	Gez:	Omschrijving van de wijziging:
Project: Voorthuizen, 12 + 3 woningen Voorthuizen 15 levensloopbestendige huurwoningen		Schaal: 1:5		Fase: Definitief ontwerp
Projectadres: Paulus Potterstraat (12 won) Frans Halsstraat (3 woningen)		Formaat: A3		Omschrijving: Aansluiting dakelement scheidingswand
Projectnummer: C225180067		Datum: 04-12-2020 Getek: P. Kuiphuis		Tekeningnummer: 900-11
Opdrachtgever: Woningstichting Barneveld		Gez: S. Roesthuis		
				Sherwood Rangers 1 Postbus 607,7550 AP Hengelo Tel. 088-5886000 info@plegt-vos.nl / www.plegt-vos.nl

LET OP:
bevestigingsmiddelen
voor kap door PVH

LET OP:
ventilatieopening afhankelijk
van pan type te bepalen maar
minimaal 20 mm

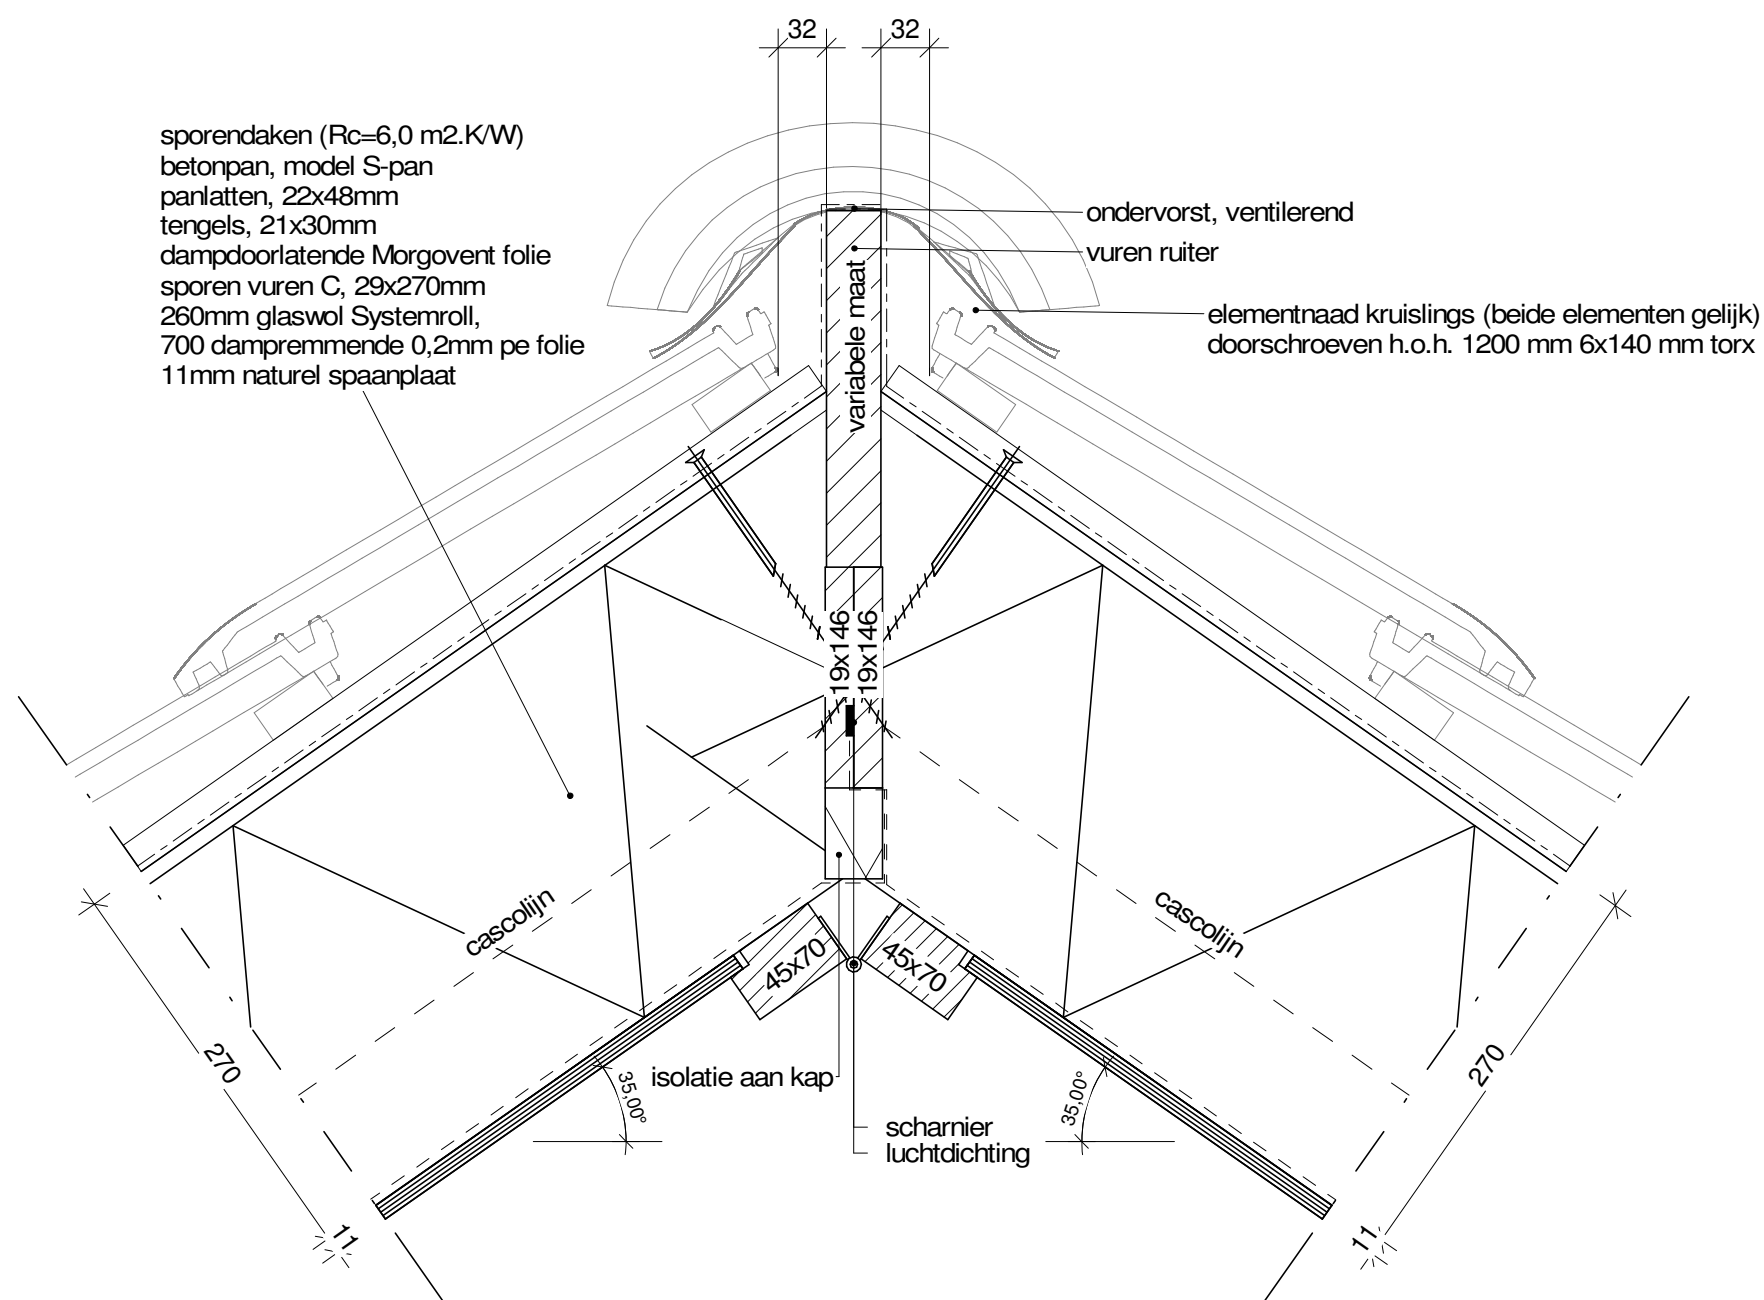

LET OP:
ventileren onder de
dakpannen i.v.m.
opwaaien dakpannen

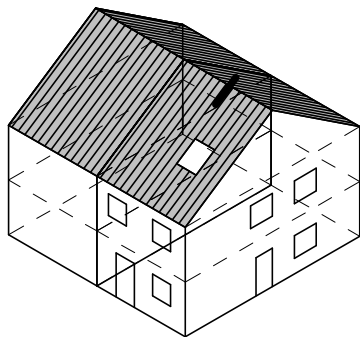



Sherwood Rangers 1
Postbus 607,7550 AP Hengelo
Tel. 088-5886000
info@plegt-vos.nl / www.plegt-vos.nl