



Rapport

200175 CR001

Project

C225180067 15 LLB woningen
Voorthuizen

Omschrijving

Statische berekening

Datum

27 november 2020


Gecontroleerd
A. Ali



Kenmerk: 2020W3027

Datum: 23-02-2021

In dit rapport zijn de
uitgangspunten en de opzet
van de constructie
omschreven.
Detailberekening en
tekeningen dienen nog
ingediend te worden

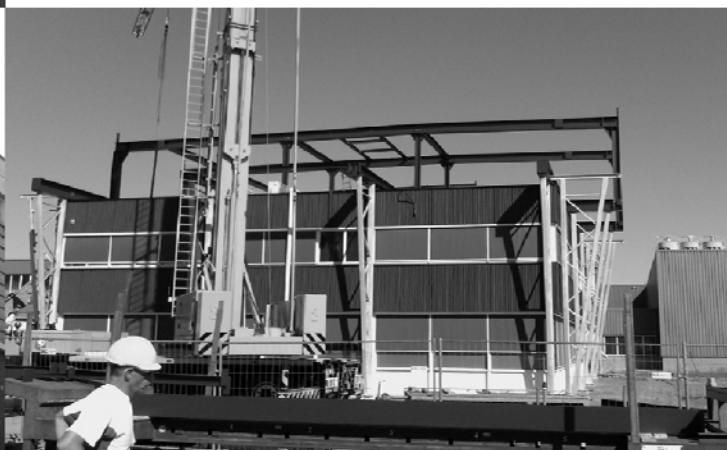

Rapport **200175 CR001**

Projectomschrijving **C225180067 15 LLB woningen
Voorthuizen**

Opdrachtgever **Plegt-Vos Oost b.v.
Postbus 825
7550 AV HENGELO**

Omschrijving ***Statische berekening***

Datum **27 november 2020**

Oorspronkelijke datum

Berekend **W. Kunst**

Paraaf 

Gecontroleerd **ing. S. Jaspers Faijer**

Paraaf 

CIBIS Groep b.v.
Bedrijvenpark Twente 305
7602 KL Almelo

Tel: 0546 549240
E-mail: info@cibis.nl
KVK: 08152946
BTW: NL817292159B01
IBAN: NL92RABO0122131584

Op al onze opdrachten zijn onze algemene voorwaarden van toepassing zoals op ommezijde vermeld en De Nieuwe Regeling 2011 met eventuele aanvullingen gedeponeerd ter griffie van de arrondissementsrechtbank te amsterdam. Op eerste verzoek zal deze regeling worden toegezonden.

ALGEMENE VOORWAARDEN VAN CIBIS GROEP B.V.

ARTIKEL 1 ALGEMEEN

In de Algemene Voorwaarden wordt verstaan onder:

- a. opdrachtgever: de partij die opdracht geeft;
- b. het adviesbureau: CIBIS Bouwadviseurs.

ARTIKEL 2 TOEPASSELIJKHEID

Deze Algemene Voorwaarden zijn van toepassing op alle aanbiedingen en overeenkomsten tussen het adviesbureau en opdrachtgever zulks met uitsluiting van eventuele algemene voorwaarden van opdrachtgever. Wijzigingen in deze voorwaarden dienen door beide partijen uitdrukkelijk en schriftelijk te zijn bevestigd. De rechtsverhouding opdrachtgever-architect, ingenieur en adviseur DNR 2011 is naast deze Algemene Voorwaarden van toepassing op alle onze aanbiedingen en met ons gesloten overeenkomsten. De DNR 2011 is gedeponeerde ter griffie van de rechtbank te Amsterdam op 21 juli 2011 onder nummer 78/2011.

De opdrachtgever die niet op de hoogte is van de inhoud van de DNR 2011 wordt op verzoek een exemplaar toegezonden. In geval van strijdigheid tussen deze Algemene Voorwaarden en de DNR 2011 prevaleren deze Algemene Voorwaarden. Alle door de opdrachtgever gestelde voorwaarden, welke met de Algemene Voorwaarden van het adviesbureau en de DNR 2011 in strijd zijn, zijn op aanbiedingen van en overeenkomsten met het adviesbureau niet van toepassing.

Indien een opdracht namens de opdrachtgever wordt verstrekt door een derde, dan staat die derde er voor in dat de opdrachtgever van deze voorwaarden kennis heeft genomen en aanvaardt, bij gebreke waarvan de derde aan voorwaarden is gebonden als ware hij zelf opdrachtgever. In dat geval zijn zowel opdrachtgever als derde, jegens het adviesbureau hoofdelijk aansprakelijk voor alle verplichtingen uit de overeenkomst en deze Algemene Voorwaarden voortvloeiende.

ARTIKEL 3 VRIJWARING DOOR OPDRACHTGEVER

3.1 Opdrachtgever is verplicht het adviesbureau te vrijwaren voor alle aanspraken van derden, voortvloeiende uit of verband houdende met de uitvoering van de werkzaamheden van het adviesbureau.

ARTIKEL 4 AANSPRAKELIJKHEID VAN HET ADVIESBUREAU

4.1 Het adviesbureau zal de opdracht goed en zorgvuldig uitvoeren, behartigt de belangen van de opdrachtgever naar zijn beste weten en verricht zijn diensten naar beste kunnen. Indien een fout wordt gemaakt doordat de opdrachtgever aan het adviesbureau onjuiste of onvolledige informatie heeft verstrekt, is het adviesbureau voor de daardoor ontstane schade niet aansprakelijk. Indien de opdrachtgever aantoont dat hij schade heeft geleden door een fout van het adviesbureau, die bij zorgvuldig handelen zou zijn vermeden, is het adviesbureau voor die schade slechts aansprakelijk tot maximaal het bedrag van het honorarium voor de desbetreffende opdracht, tenzij er aan de zijde van het adviesbureau sprake is van opzet of daarmee gelijk te stellen grove nalatigheid.

4.2 Voor het overige geldt ten aanzien van de aansprakelijkheid hoofdstuk 6 van de DNR 2011.

ARTIKEL 5 ONDERBREKING OPDRACHT

Indien de startdatum van de werkzaamheden van het adviesbureau en/of de bouwwerkzaamheden meer dan drie maanden opschuiven, na het sluiten van de overeenkomst, wordt dit beschouwd als onderbreking van de opdracht als bedoeld in art. 19 van de DNR 2011. In dat geval worden de werkzaamheden van het adviesbureau afgesloten en afgerekend, naar de stand van de werkzaamheden. In afwijking van het bepaalde in art. 19 van de DNR 2011 zal bij voortgang van de werkzaamheden van het adviesbureau opnieuw worden geoffreerd en dient terzake een nieuwe overeenkomst te worden gesloten.

ARTIKEL 6 BETALING

Betaling door de opdrachtgever dient, zonder aftrek, korting of schuldverrekening, te geschieden binnen de overeengekomen termijn, doch in geen geval later dan dertig dagen na factuurdatum. Betaling dient te geschieden door middel van storting ten gunste van een door het adviesbureau aan te wijzen bankrekening. Indien de opdrachtgever niet binnen de onder lid 6.1 genoemde termijn heeft betaald, is het adviesbureau gerechtigd, nadat de opdrachtgever ten minste een maal is aangemaand te betalen, zonder nadere ingebrekestelling en onverminderd de overige rechten van het adviesbureau, vanaf de vervaldag de opdrachtgever de wettelijke rente in rekening te brengen tot op de datum van algehele voldoening. Alle in redelijkheid gemaakte gerechtelijke en buitengerechtelijke (incasso-)kosten, die het adviesbureau maakt als gevolg van de niet-nakoming door de opdrachtgever van diens betalingsverplichtingen, komen ten laste van de opdrachtgever. Indien de financiële positie of het betalingsgedrag van de opdrachtgever naar het oordeel van het adviesbureau daartoe aanleiding geeft, is het adviesbureau gerechtigd van opdrachtgever te verlangen, dat deze onverwijld (aanvullende) zekerheid stelt in een door het adviesbureau te bepalen vorm. Indien de opdrachtgever nalaat de verlangde zekerheid te stellen, is het adviesbureau gerechtigd, onverminderd de overige rechten, de verdere uitvoering van de overeenkomst onmiddellijk op te schorten en is al hetgeen de opdrachtgever aan het adviesbureau uit welke hoofde dan ook verschuldigd direct opeisbaar.

ARTIKEL 7 INTERPRETATIES EN GEBRUIK VAN RAPPORTAGES

Het adviesbureau is in geen enkel opzicht aansprakelijk voor door anderen gegeven interpretaties van rapportages.

Het is de opdrachtgever uitdrukkelijk verboden de resultaten van het onderzoek en de in dat kader door het adviesbureau verstrekte gegevens, werkwijzen, adviezen en andere geestesproducten van het adviesbureau, een en ander in de ruimste zin des woord, al dan niet met inschakeling van derden te verveelvoudigen, te openbaren of te exploiteren, zonder schriftelijke toestemming.

ARTIKEL 8 TOEPASSELIJK RECHT

Op alle overeenkomsten tussen de opdrachtgever en het adviesbureau is Nederlands recht van toepassing. Verschillen van mening tussen de opdrachtgever en het adviesbureau zullen zoveel mogelijk langs minnelijke weg worden opgelost. Indien een verschil van mening niet langs minnelijke weg is opgelost, wordt geacht een geschil te bestaan. Alle geschillen, daaronder begrepen die welke door slechts één der partijen als zodanig worden beschouwd, welke tussen de opdrachtgever en het adviesbureau mochten ontstaan in verband met de opdracht of enige overeenkomst die daarvan een uitvloeisel is, zullen met uitsluiting van de gewone rechter uitsluitend en in hoogste instantie worden beslecht door arbitrage overeenkomstig het Reglement van de Commissie van Geschillen, vastgesteld door het Hoofdbestuur van het Koninklijk Instituut van Ingenieurs, zoals dat reglement ter griffie van de Arrondissementsrechtbank te 's-Gravenhage zal zijn gedeponeerde op de dag waarop het geschil aanhangig wordt gemaakt.

Een overeenkomstig lid 2 van dit artikel en het aldaar genoemde Reglement benoemd scheidsrecht oordeelt als goede man(nen) naar billijkheid. Waar in dit artikel wordt gesproken van de opdrachtgever respectievelijk het adviesbureau worden rechtverkrigenden van de opdrachtgever respectievelijk het adviesbureau daaronder begrepen.

Projectnummer: 200175 CR001	Datum: 27 november 2020	
Projectomschrijving: C225180067 15 LLB woningen		

Projectomschrijving

In Voorthuizen worden 15 woningen gerealiseerd. Deze 15 woningen worden gebouwd in 4 afzonderlijke blokken van 3, 4, en 5 woningen. In dit rapport is een blok van 3 woningen uitgewerkt welke ook gebruikt kan worden voor de overige blokken.

Deze rapportage omvat de hoofdberekening van de woningen. Hierin zijn de hoofddimensies van de verschillende constructie-onderdelen bepaald. De verschillende leveranciers maken detailberekeningen van de diverse constructie-onderdelen en dienen deze ter controle in. bij de hoofdconstructeur

De woningen zijn opgebouwd uit een betoncasco. De stabiliteit van de woningen is voorzien door middel van penanten in voor- en achtergevel. De topgevels wordt stabiel gehouden door middel van schijfwerking van de kapconstructie.

De kapconstructie bestaat uit een prefab sporenkap gedekt met pannen. De krachten uit de kap worden afgedragen naar de verdiepingsvloer. De verdiepingsvloer bestaat uit een kanaalplaatvloer welke de belastingen afdraagt naar de bouwmuren. De bouwmuren dragen de belasting af naar de fundering.

De begane grondvloer wordt uitgevoerd als een geïsoleerde systeemvloer welke de belastingen afdraagt naar de fundering.

De fundering zal worden uitgevoerd als een prefab fundering volgens funderingsadvies
Impressie:



WK

Algemeen

Alle opdrachten worden aanvaard en uitgevoerd volgens De Nieuwe Regeling 2011, zoals gedeponneerd bij de arrondissementsrechtbank te Amsterdam.

(een samenvatting van hoofdstukken is bij ons kantoor opvraagbaar)

Bij de berekening is uitgegaan van de volgende normen, tekeningen en aannames:

NEN-EN1990	Grondslagen van het constructief ontwerp
NEN-EN1991	Belastingen op constructies
NEN-EN1992	Betonconstructies
NEN-EN1993	Staalconstructies
NEN-EN1994	Staal-beton constructies
NEN-EN1995	Houtconstructies
NEN-EN1996	Steenconstructies
NEN-EN1997	Geotechniek
NEN-EN1998	Aardbevingsbestendige constructies
NEN-EN1999	Aluminiumconstructies

Indien nodig, wordt er tevens gebruik gemaakt van richtlijnen c.q. rapporten

De berekeningen zijn uitgevoerd op basis van de aan ons verstrekte gegevens, namelijk:

Tekening:	C225180067 blad 100A t/m D	d.d. 17-11-2020
Tekening:	-	d.d. -
Funderingsadvies:		d.d.

Het bouwwerk is als volgt ingedeeld:

Omschrijving:	Woning		
Gevolgsklasse:	CC1		
K_{FI} -factor:	0,9		
Referentieperiode:	50 jaar		
Gebouwhoogte:	7 m ¹		
Windgebied:	2, Onbebouwd		
$q_p(ze)$:	0,75 kN/m ² (uitgaande van een $C_s C_d = 1$)		

	Bel. Comt blijvend	opgelegd
6.10.a	1,22	1,35
6.10.b	1,08	1,35

Opgelegd* ψ_0
2 extreem, rest* ψ_0


Materialen:

Staal:	Walsprofielen S235 $f_y = 235$ N/mm ² Kokerprofielen S275 $f_y = 275$ N/mm ² Bouten kwaliteit 8.8 Ankerbouten kwaliteit 4.6
Beton:	Betonsterkte C20/25 $f_{cd} = 13,3$ N/mm ² Milieuklasse XC2 (nat, zelden droog) Betonstaal B500
Hout:	Kwaliteit C18


Fundering:

Fundering volgens funderingsadvies


WK

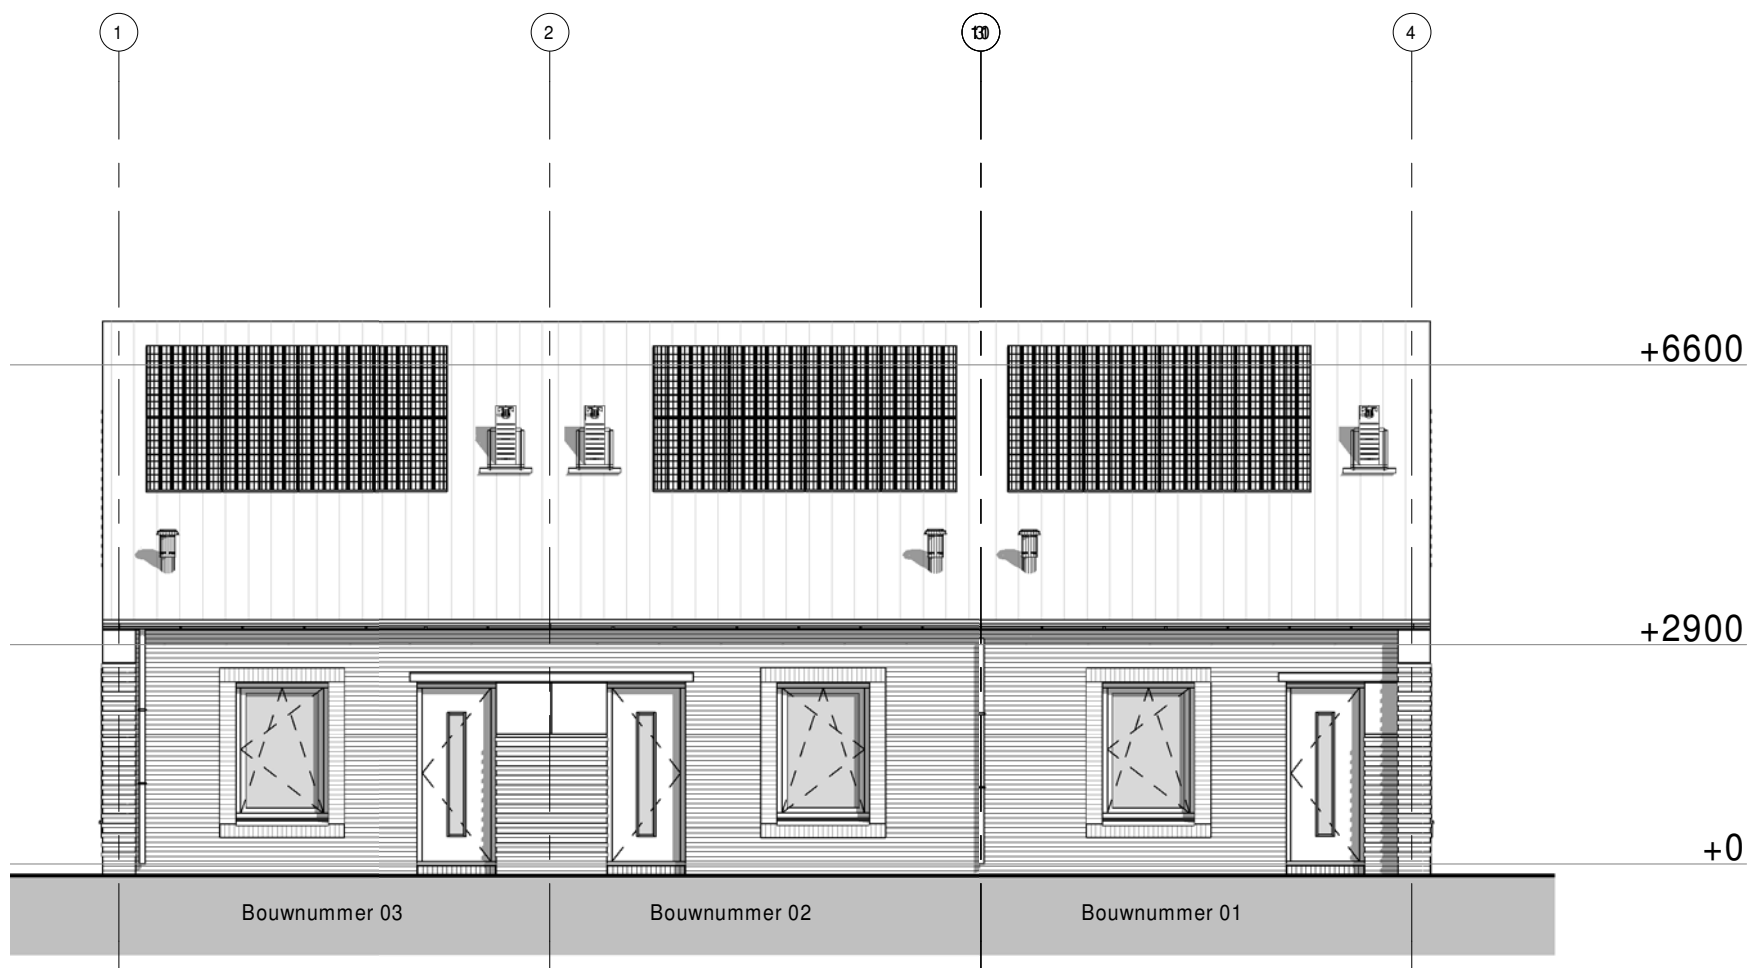


voorgevel
1 : 100

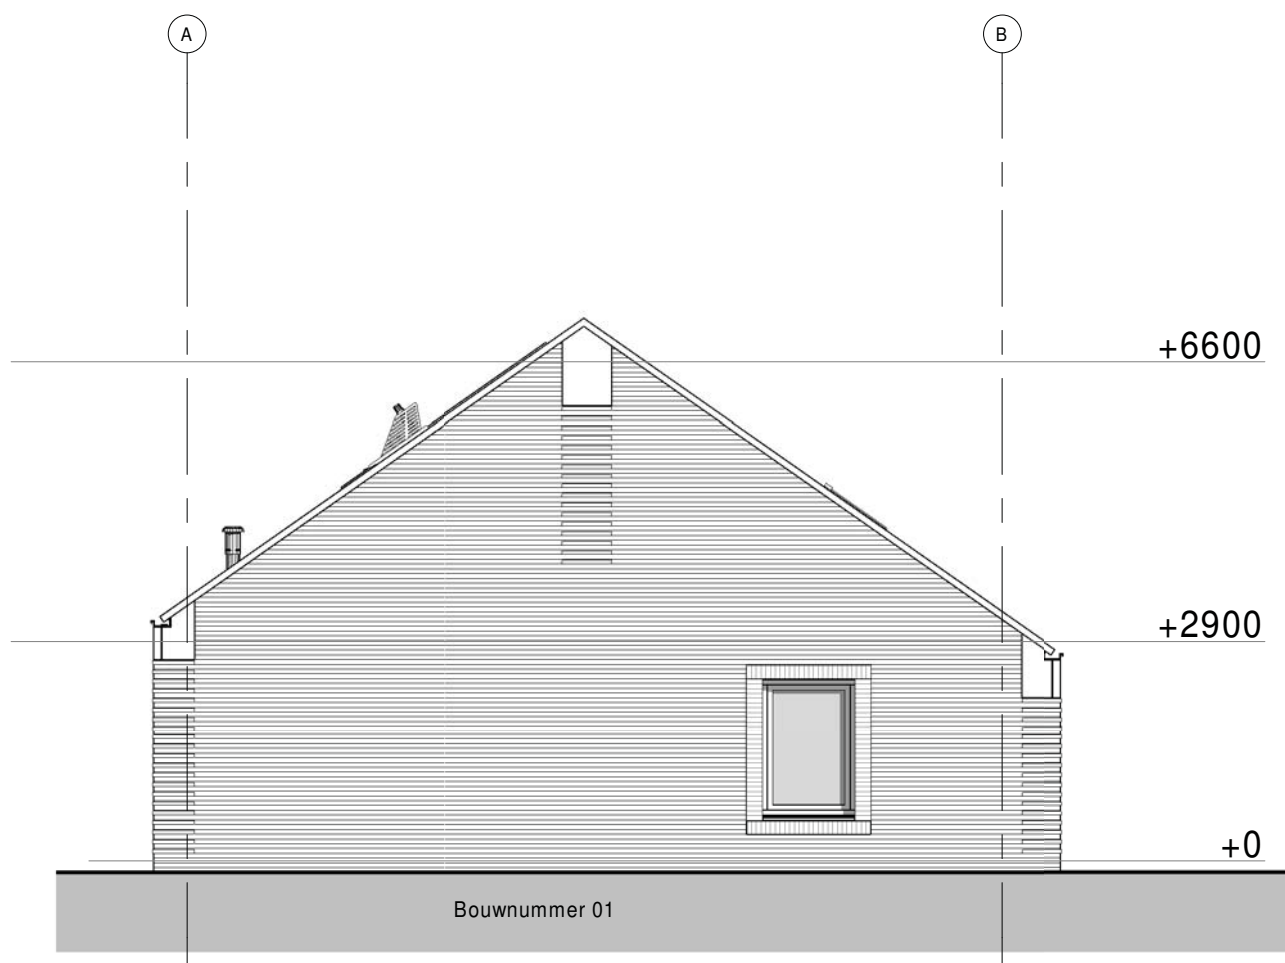


rechtergevel
1 : 100

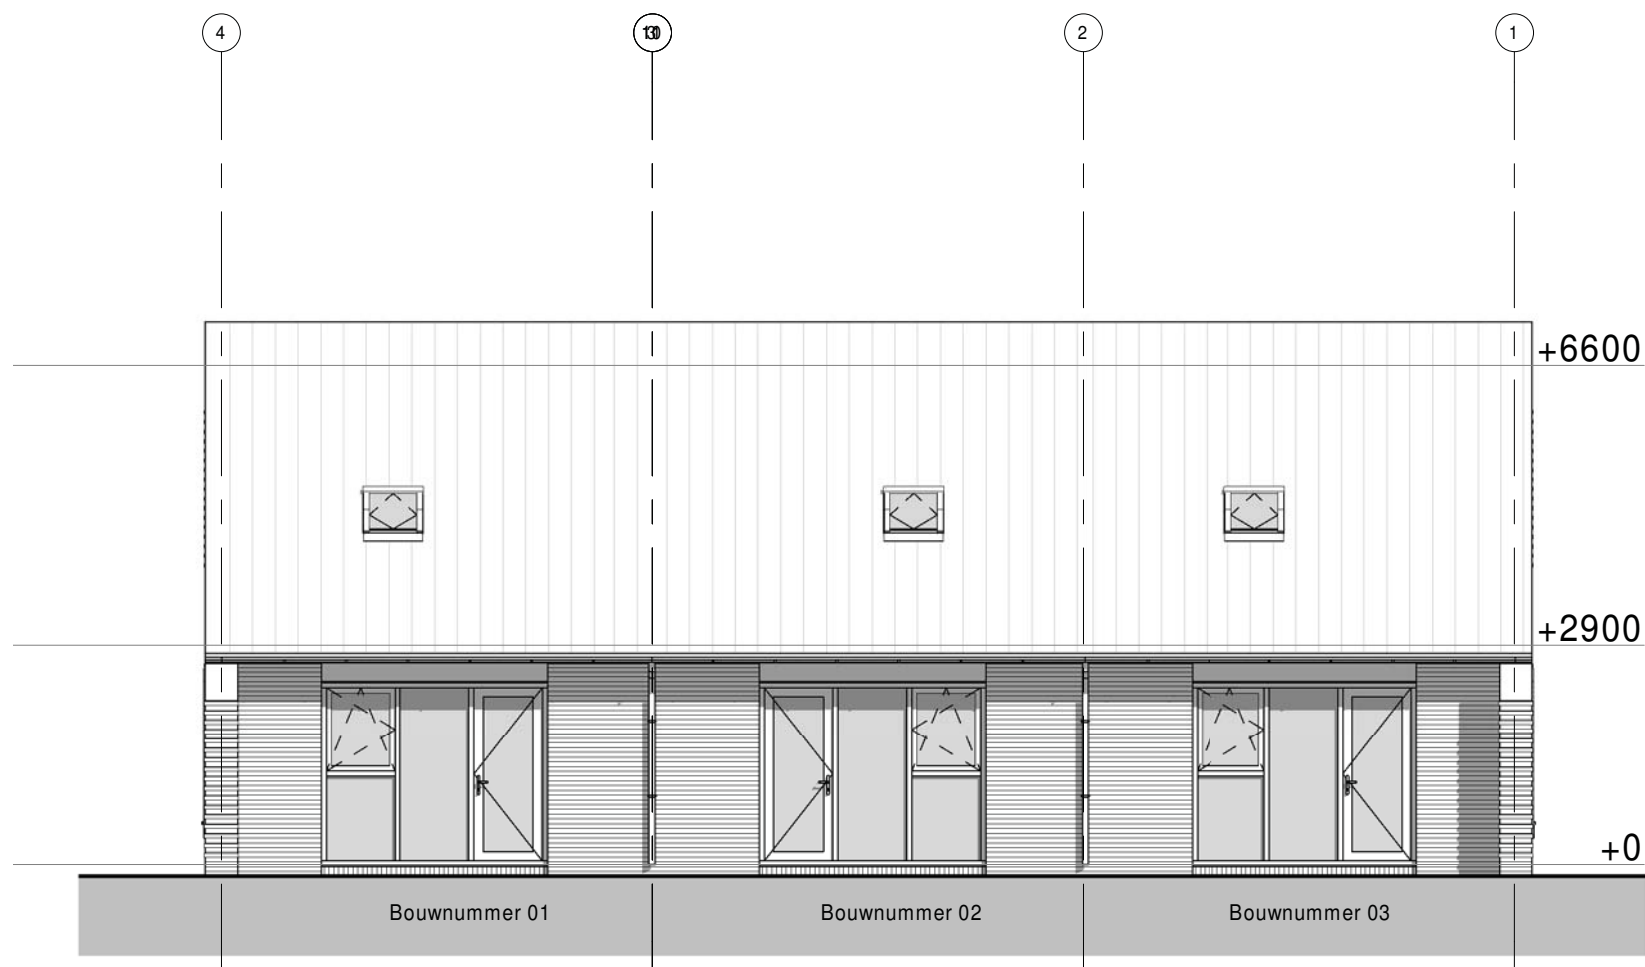


achtergevel
1 : 100

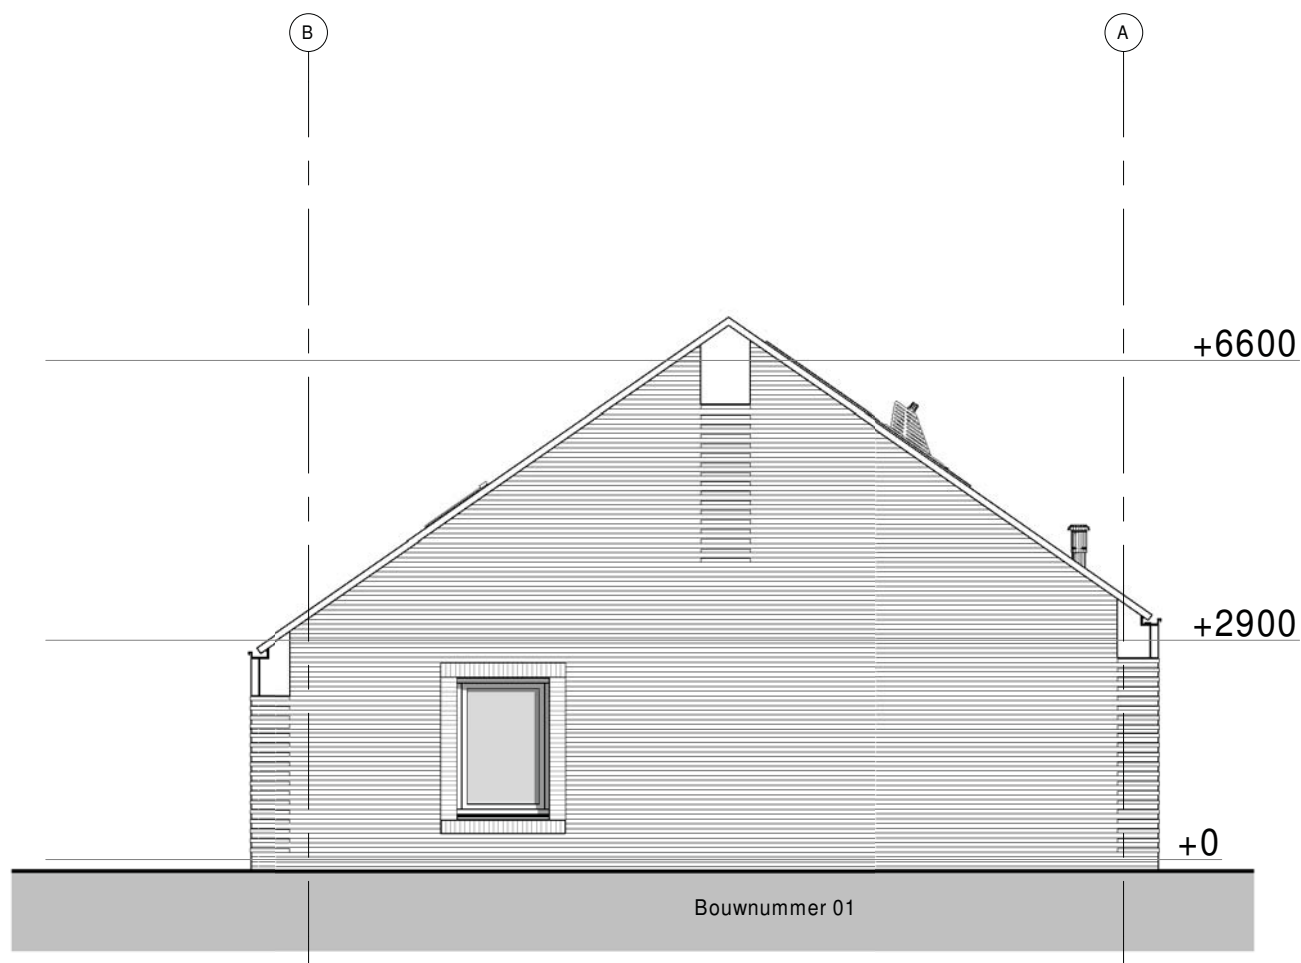


linkergevel
1 : 100

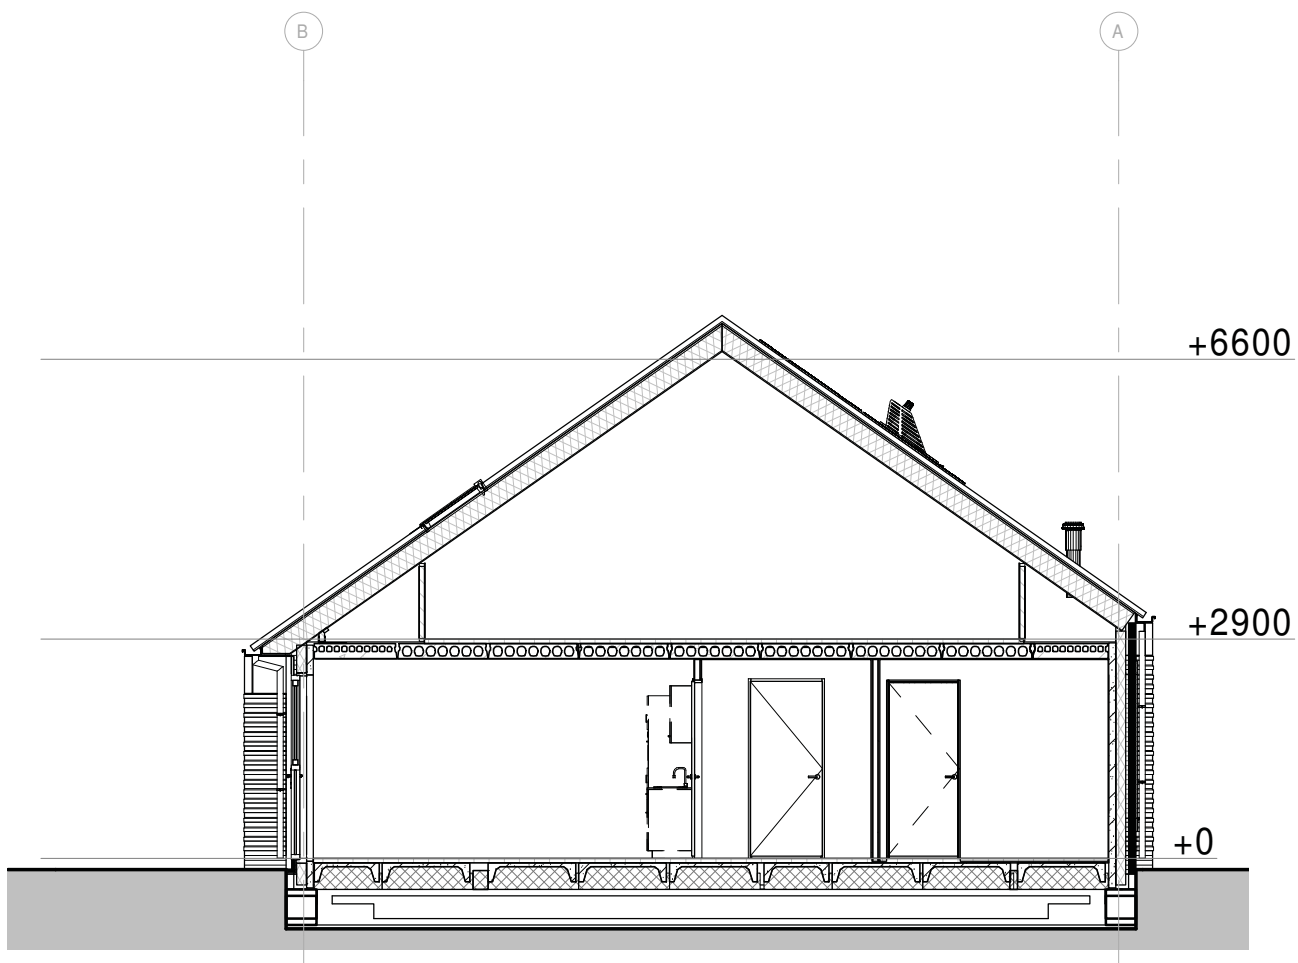


doorsnede B-B
1 : 100

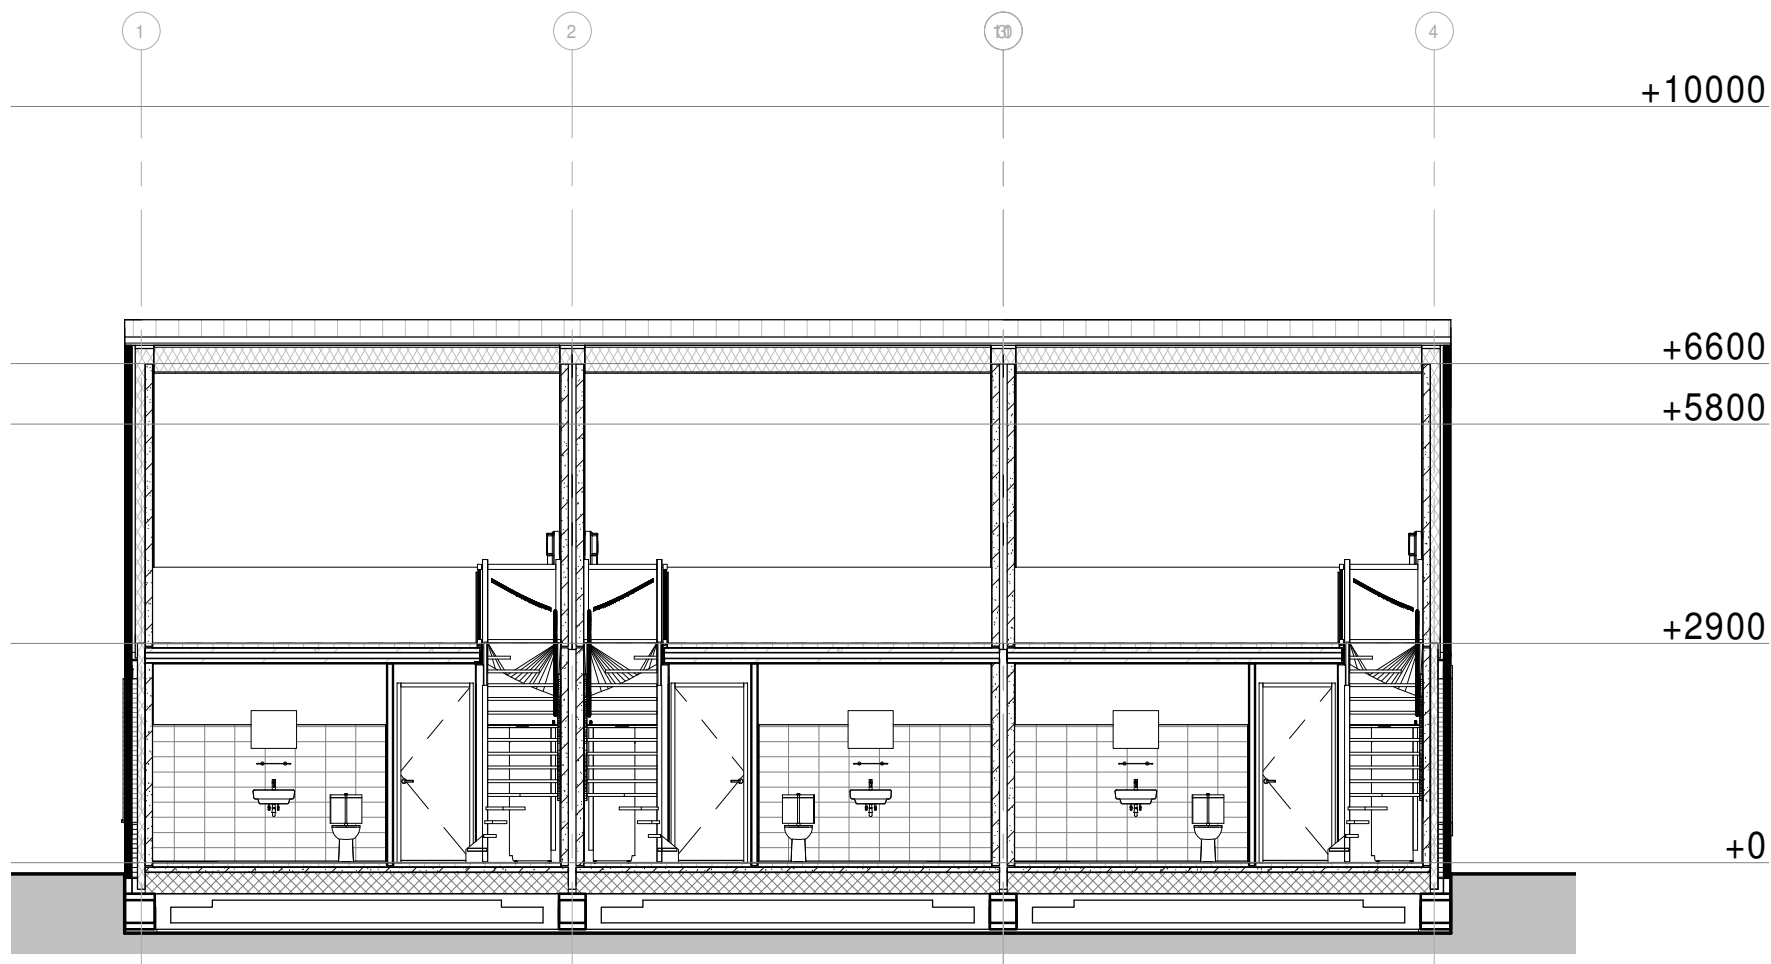

doorsnede A-A
1 : 100

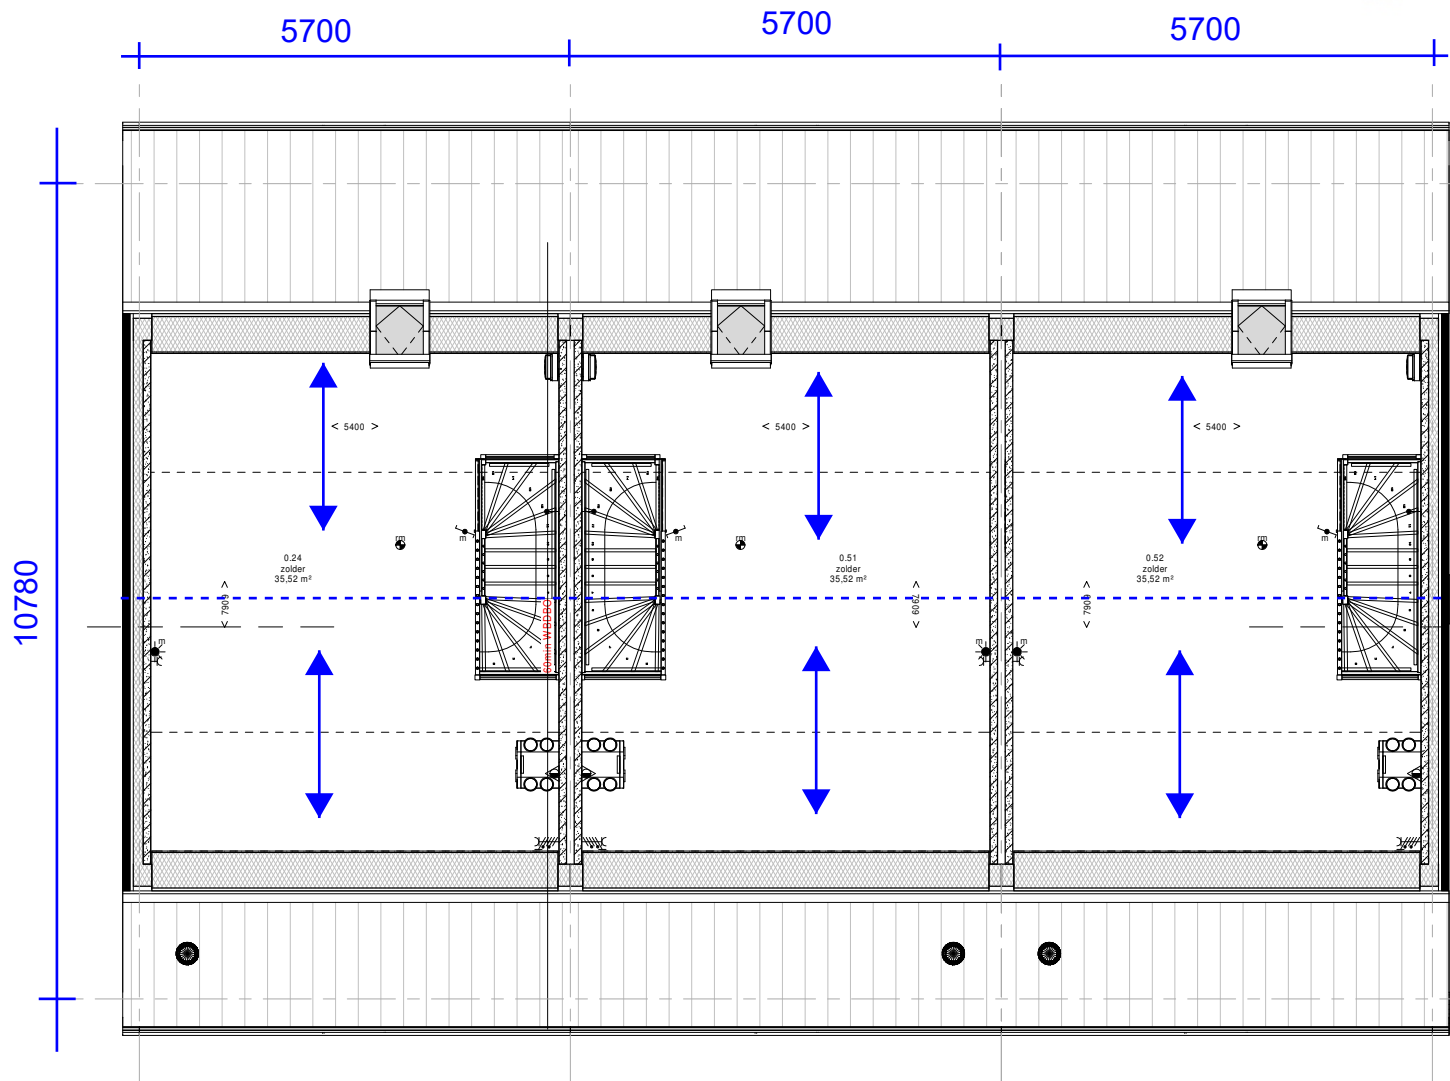

 = Prefab sporenkap volgens opgave kapleverancier

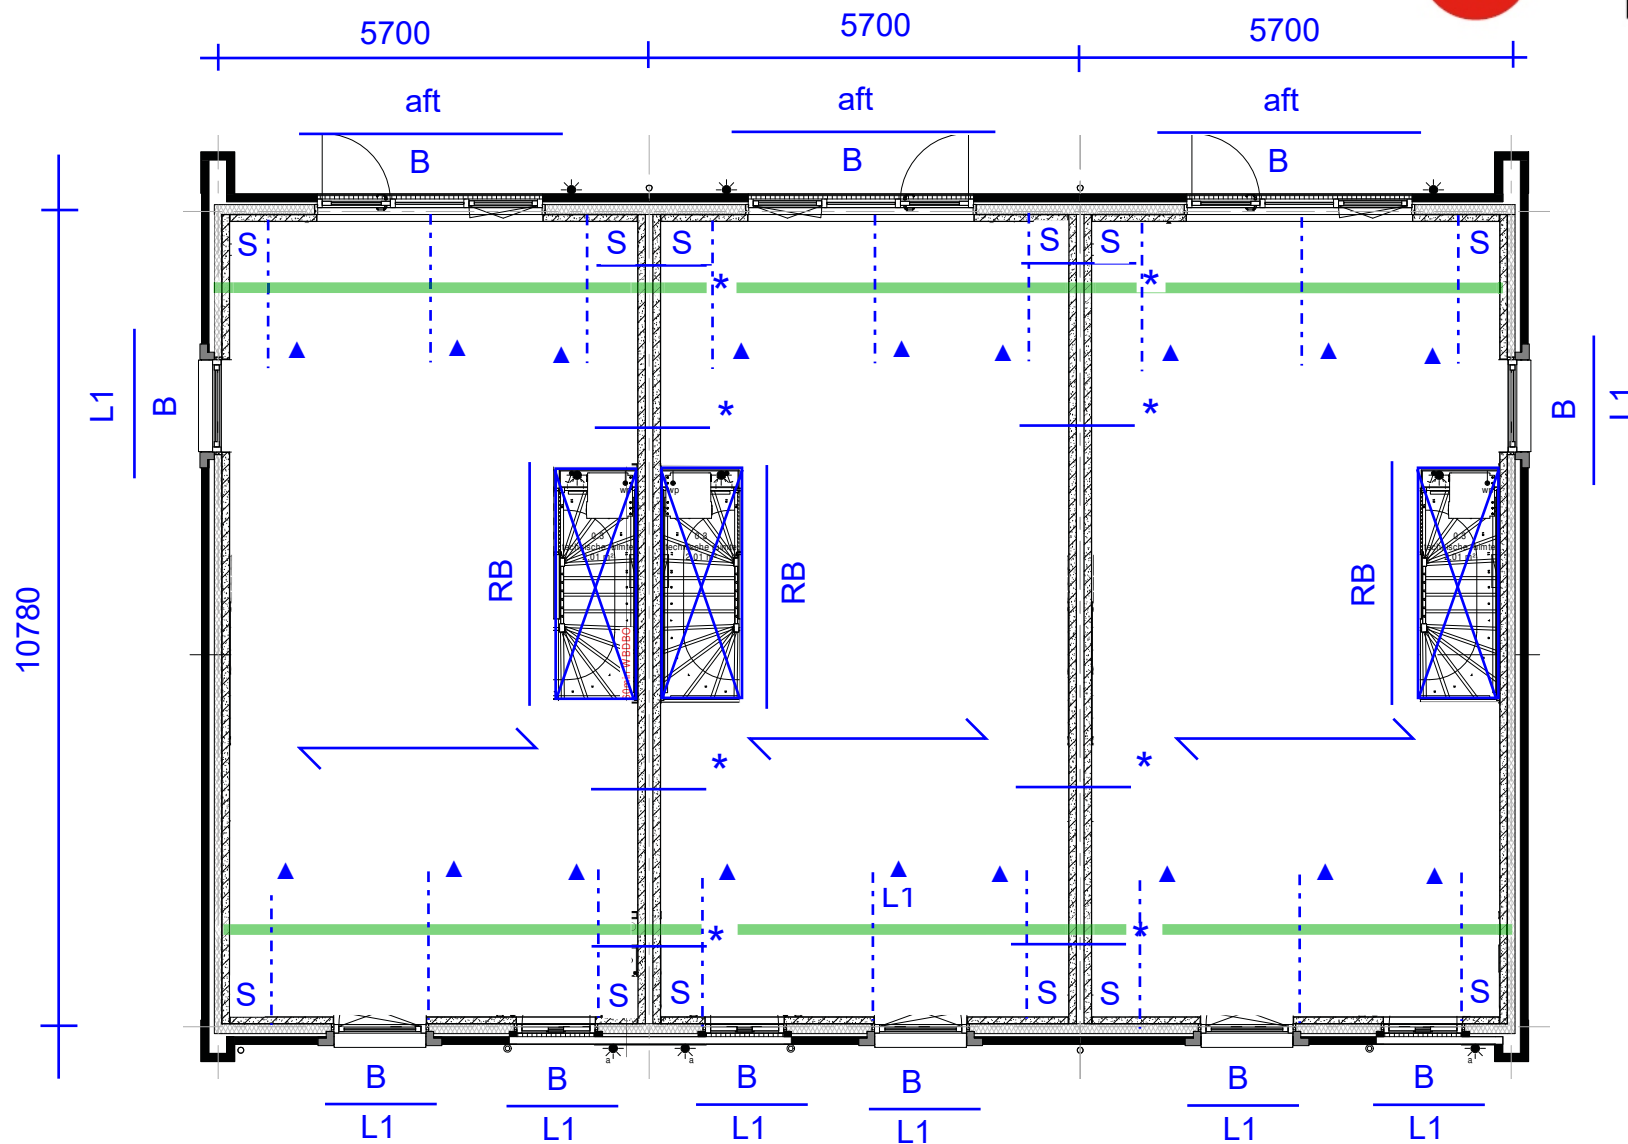


← = Kanaalplaatvloer volgens opgave leverancier, aanname 200 mm¹

▲ = strip 40x3 L=2000 mm¹ verankeren aan vloer t.b.v. spatkracht
 L1 = Dunwandige latei volgens opgave leverancier of L100/100/10 opl. = 100 mm¹
 B = Betonlatei opgenomen in prefab casco volgens leverancier
 aft = Aftimmering

RB = Raveelbalk in vloer volgens vloerleverancier

* = Vloeren koppelen met 4 staven $\phi 12$ L=1500 mm¹ verdelen over lengte wand
 S = Stabiliteitswand, nader uit te werken door cascoleverancier

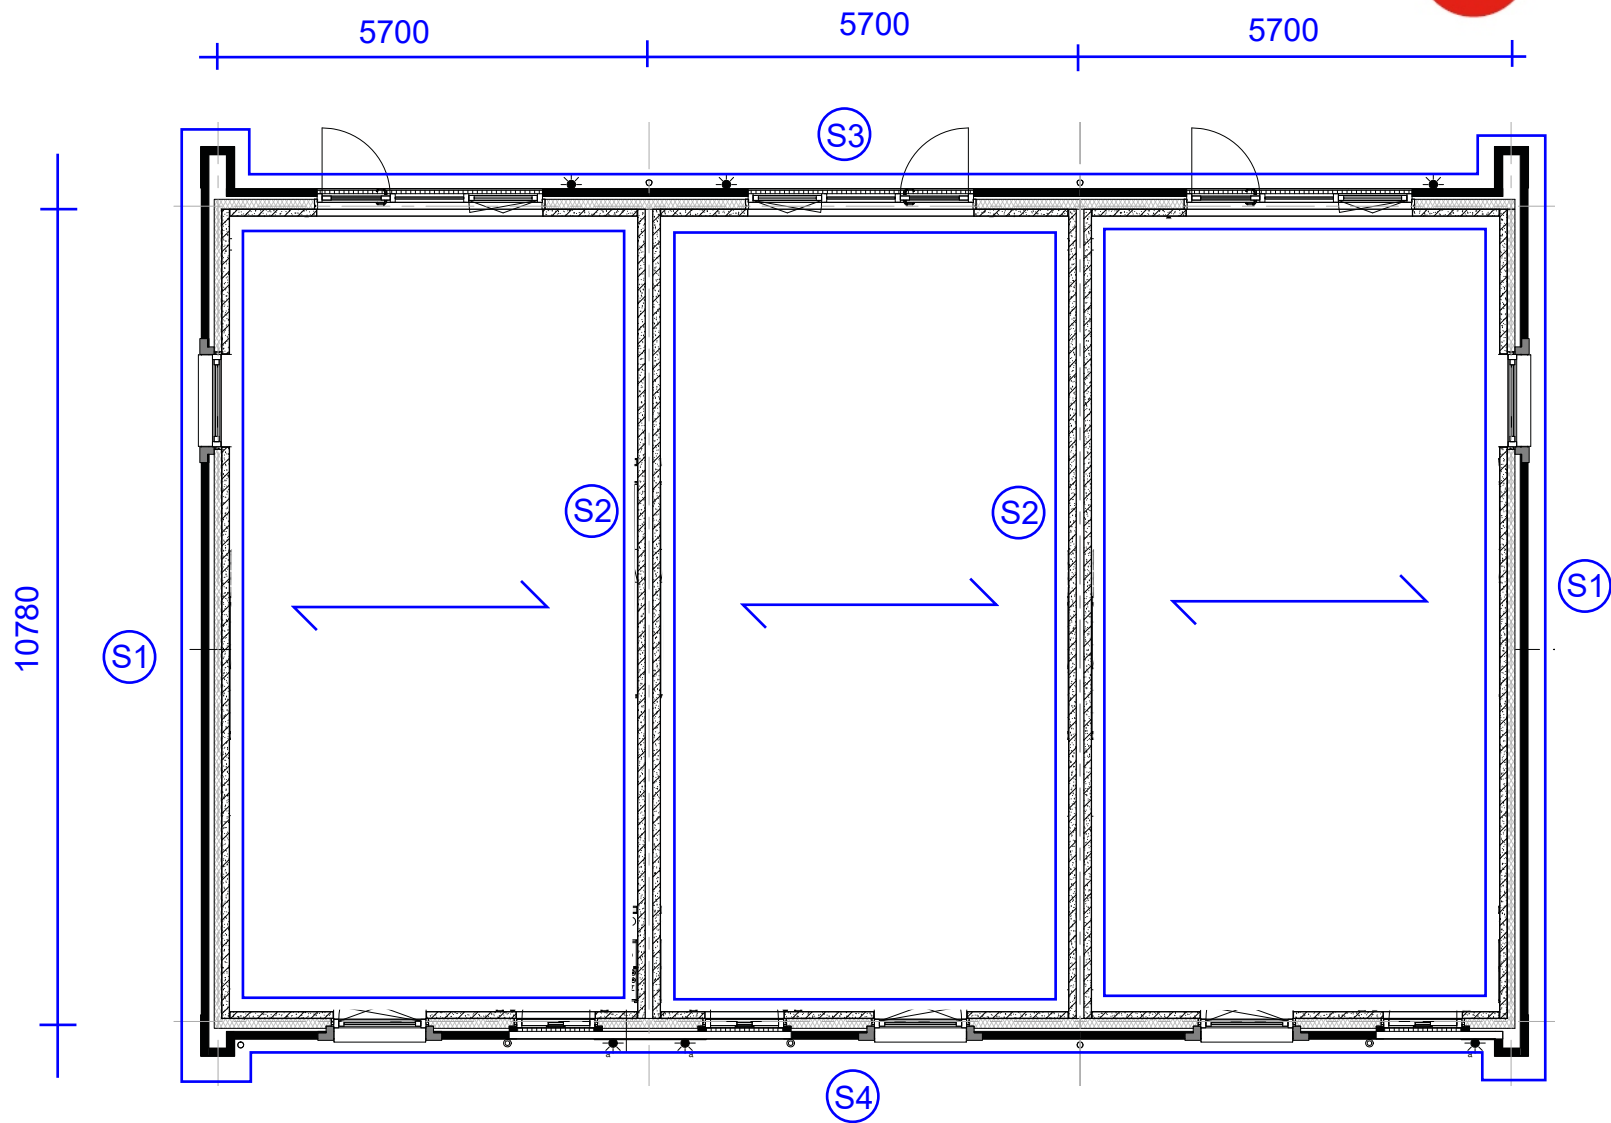

 = Geïsoleerde systeemvloer volgens opgave leverancier
Prefab fundering volgens opgave leverancier

nr.	Qperm [kN/m²]	Qver [kN/m²]	Qd [kN/m²]
S1	54,5	14,3	78,1
S2	86,9	28,6	132,4
S3	13,2	4,6	20,5
S4	11,9	4,1	18,4

Projectnummer: 200175 CR001	Datum: 27 november 2020	
Projectomschrijving: C225180067 15 LLB woningen		

Belastingaannames per m² conform NEN-EN 1991

Omschrijving	Blijvend	Veranderlijk
a) Hellend dak	Dakpannen 0,48 kN/m ² Dakelementen 0,17 „ PV panelen 0,20 „ Beschoot 0,00 „ Overig 0,00 „ G _k = 0,85 kN/m ² G _k x 1/cos(α) = 1,04 kN/m ²	dakhelling (α) : 35 ° dakvorm : 1 (1=eenzijdig hellend) (2=zadeldak) ψ = 0,00 q _{1,sn;rep} = 0,47 kN/m ² q _{1,mom} = 0,00 kN/m ²
b)		
d) 1e verdiepingsvloer	Afwerkvloer 60mm 1,20 kN/m ² Kanaalplaatvloer d=200 3,50 „ Plafond 0,00 „ Overig 0,00 „ Overig 0,00 „ G _k = 4,70 kN/m ²	Lichte scheidingswanden 0,80 kN/m ² ψ ₀ = 0,40 ψ ₁ = 0,50 ψ ₂ = 0,30 q _k = 2,55 kN/m ² (incl. lsw) q _{k,mom} = 1,02 kN/m ²
f) Begane grond	Afwerkvloer 60mm 1,20 kN/m ² Geïsoleerde systeemvloer 3,50 „ Isolatie 0,10 „ Overig 0,00 „ Overig 0,00 kN/m ² G _k = 4,80 kN/m ²	Lichte scheidingswanden 0,80 kN/m ² ψ ₀ = 0,40 ψ ₁ = 0,50 ψ ₂ = 0,30 q _k = 2,55 kN/m ² (incl. lsw) q _{k,mom} = 1,02 kN/m ²
g) Overig	G _k = 0,00 kN/m ²	ψ = 0,0 P _{g;rep} = 0,00 P _{k,mom} = 0,00
h) Windbelasting	G _k = 0,00 kN/m ²	ψ = 0,0 P _{w;rep} = 0,75 P _{k,mom} = 0,00
i) Metselwerk ρ =	20 KN/m ³ 100 mm ¹ 2,00 kN/m ²	Belastingsfactoren γ _{Gj,sup} = 1,08 γ _{Qi} = 1,35 γ _{Gj,sup} = 1,22
j) Betoncasco ρ =	25 KN/m ³ 100 mm ¹ 2,50 kN/m ²	
k) SBS-steen ρ =	19 KN/m ³ 100 mm ¹ 1,90 kN/m ²	
l) Stroken ρ =	25 KN/m ³ 200 mm ¹ 5,00 kN/m ²	

WK

Projectnummer: 200175 CR001	Datum: 27 november 2020	
Projectomschrijving: C225180067 15 LLB woningen		

Overzicht lateien														
Belastingen per m ¹														
Latei nummer	Positie latei	q _k mon				q _k				G _k				Lengte
		a)	b)	c)	d)	e)	f)	g)	h)	i)	j)	k)	l)	
		[m ¹]	[m ¹]	[m ¹]	[m ¹]	[m ¹]	[m ¹]	[m ¹]	[m ¹]	[m ¹]	[m ¹]	[m ¹]	[m ¹]	[m ¹]
L1	bu	0,5												1,2
L2														
L3														
Belastingfactoren			
6.10.a	γ _{Gj,su}	1,22	γ _{Q,i} = 1,35
6.10.b	γ _{Gj,su}	1,08	γ _{Q,i} = 1,35

Overzicht lateien

Belastingfactoren			
6.10.a	$\gamma_{Gj,sul}$	1,22	$\gamma_{Q,i} =$ 1,35
6.10.b	$\gamma_{Gj,sul}$	1,08	$\gamma_{Q,i} =$ 1,35

Profiel				Resultaten		Doorbuiging								
Latei nummer	Positie latei	Lengte	PROFIEL	M_{Ed}	V_{Ed}	σ_{Ed}	Zeeg	$U_{bij,max}$	$U_{net,fin,max}$	U_{bij}	$U_{bij,max}$	$U_{net,fin}$	$U_{net,fin,max}$	Opleglengte
		[m']		[kNm]	[kN]	[N/mm ²]	[mm']	... x L	... x L	[mm']	[mm']	[mm']	[mm']	[mm']
L1	bu	1,2	L100/100/10	1,2	4	49		0,001	0,002	0,0	1,3	0,5	2,6	100
L2														
L3														
Belastingafdracht naar de fundering													Belastingfactoren										
													6.10.a	$\gamma_{Gj,sur}$	1,22	$\gamma_{Q,i}$	1,35						
													6.10.b	$\gamma_{Gj,sur}$	1,08	$\gamma_{Q,i}$	1,35						
Belastingen per m ¹																							
	Stroom	G _k	q _k	q _{k, norm}									G _k (blijvend)	q _k (veranderlijk) 6.10.a	q _k (veranderlijk) 6.10.b	q _{Ed} (subtotaal)	q _{Ed} (Uitwendig)	q _{Ed} (totaal)					
					a)	b)	b)	d)	e)	f)	g)	h)	i)	j)	k)	l)							
					[m ¹]	[m ¹]	[m ¹]	[m ¹]	[m ¹]	[m ¹]	[m ¹]	[m ¹]	[m ¹]	[m ¹]	[m ¹]	[m ¹]	[kN/m ¹]	[kN/m ¹]	[kN/m ¹]	[kN/m ¹]	[kN/m ¹]	[kN/m ¹]	[kN/m ¹]
S1					3,0			2,8		2,8			5,5	5,5			54,5	5,7	14,3	78,1		78,1	
S2					6,0			5,6		5,6				11,0			86,9	11,4	28,6	132,4		132,4	
S3					1,0							5,5	2,8	2,6			13,2		4,6	20,5		20,5	
S4												5,5	2,6	2,6			11,9		4,1	18,4		18,4	
S5																							
S6																							
WK