


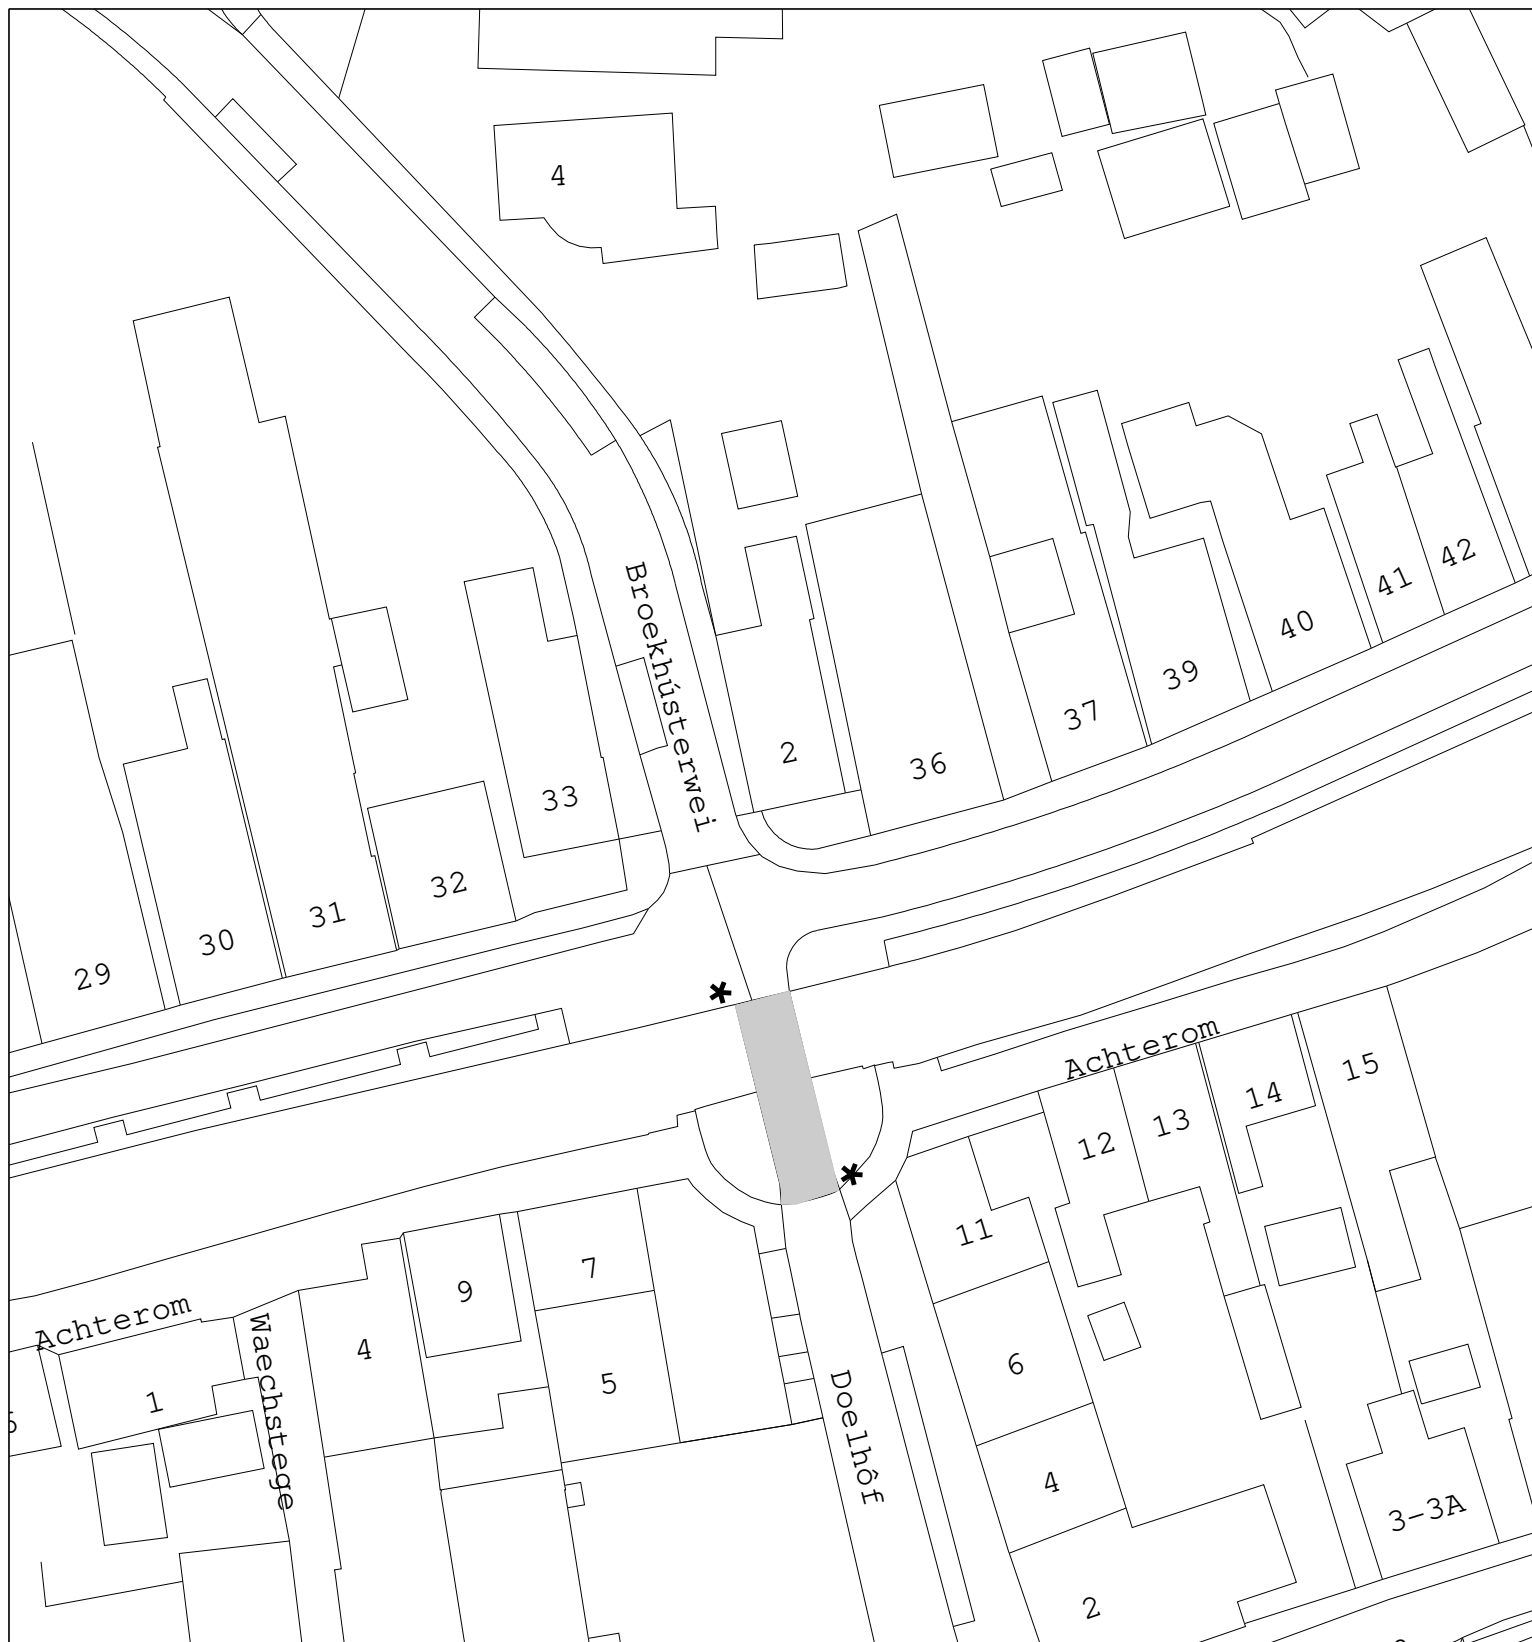

VERKEERSBESLUIT

De Doelhôfbrêge in Aldeboarn aan te wijzen als (brom)fietspad

 gebied waar besluit betrekking op heeft

Tekeningnummer

Schaal: 1 : 500

* twee maal bord G12A volgens RVV 1990



Locatie:

nabij De Doelhof 6

Tekenaar: T. Huisinga

Datum: 23-03--2021