



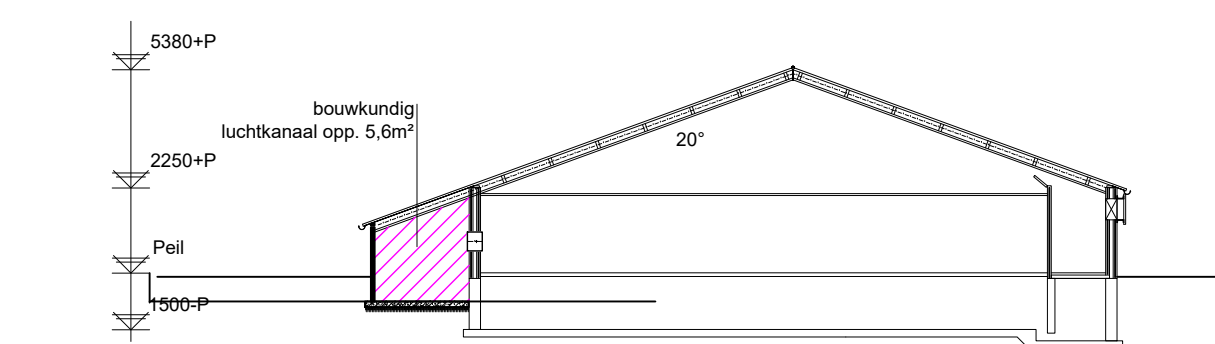


Doorsnede A-A gebouw 1

wanden : metselwerk spouwmuur + spouwisolatie  
vloeren : betonvloer + betonnen roosters  
dak : golfplaten + gordingen + dakisolatie

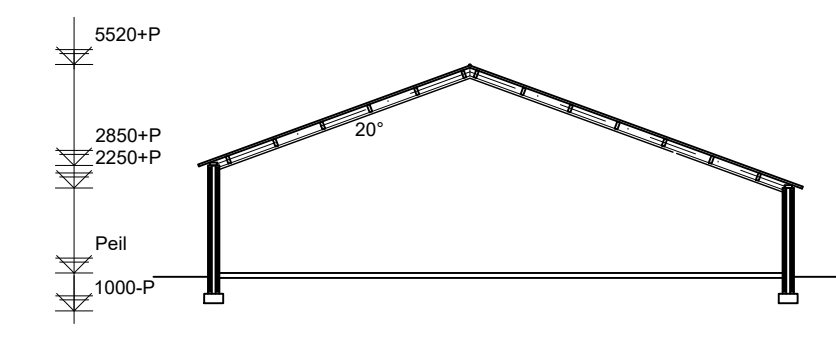


Doorsnede E-E gebouw 5

wanden : metselwerk spouwmuur + spouwisolatie  
vloeren : betonvloer  
dak : golfplaten + gordingen + dakisolatie

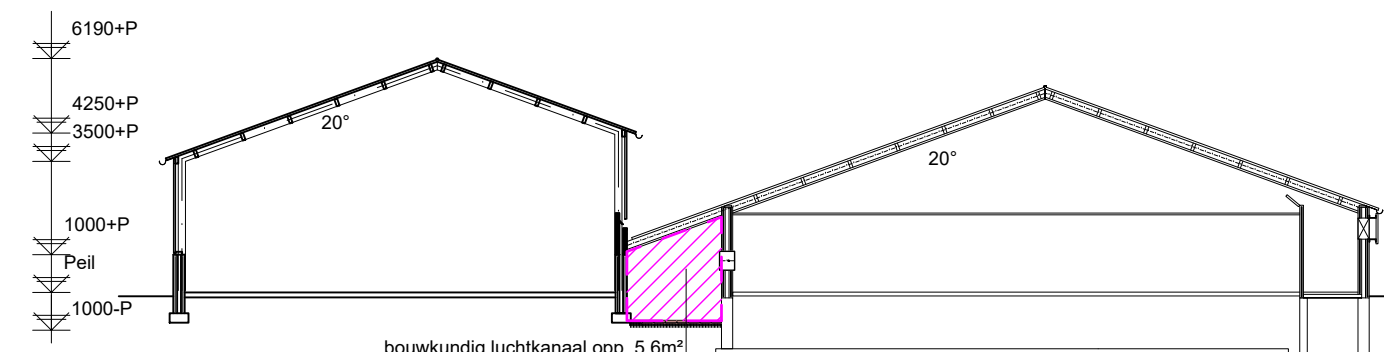


Doorsnede D-D gebouw: 1 + 4

wanden : metselwerk spouwmuur + spouwisolatie  
vloeren : betonvloer  
dak : golfplaten + gordingen + dakisolatie

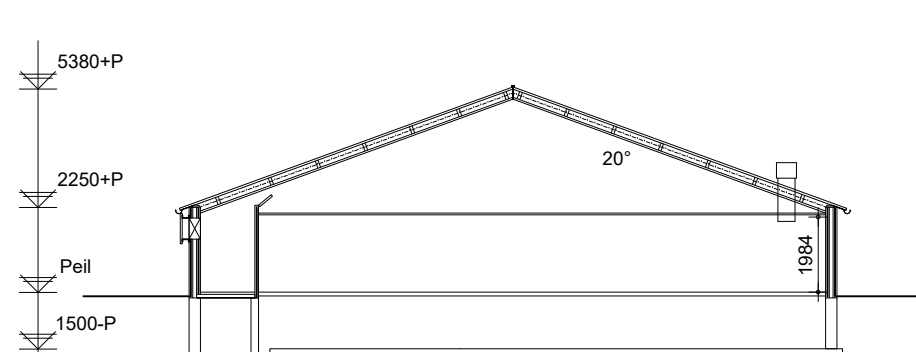


Doorsnede B-B gebouw 2

wanden : metselwerk spouwmuur + spouwisolatie  
vloeren : betonvloer + betonnen roosters  
dak : golfplaten + gordingen + dakisolatie

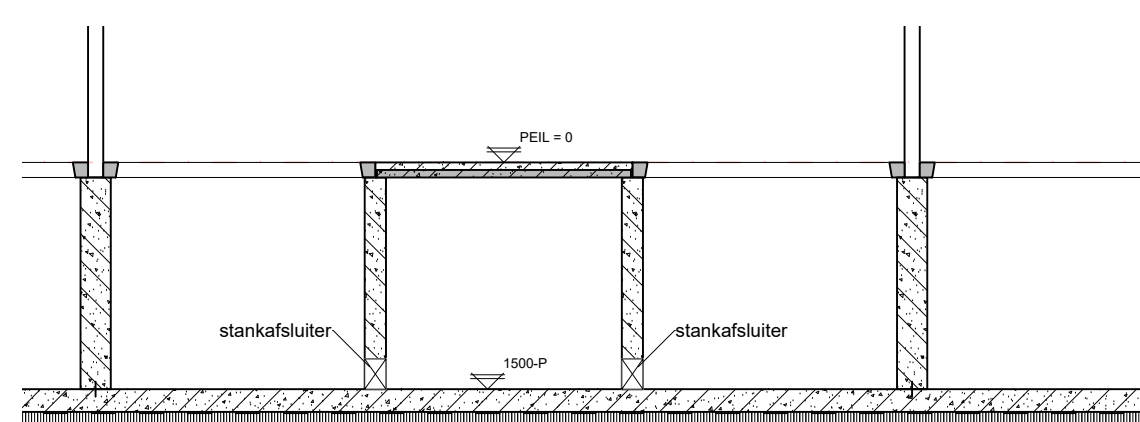


Principeddoorsnede D'-D' 1:50

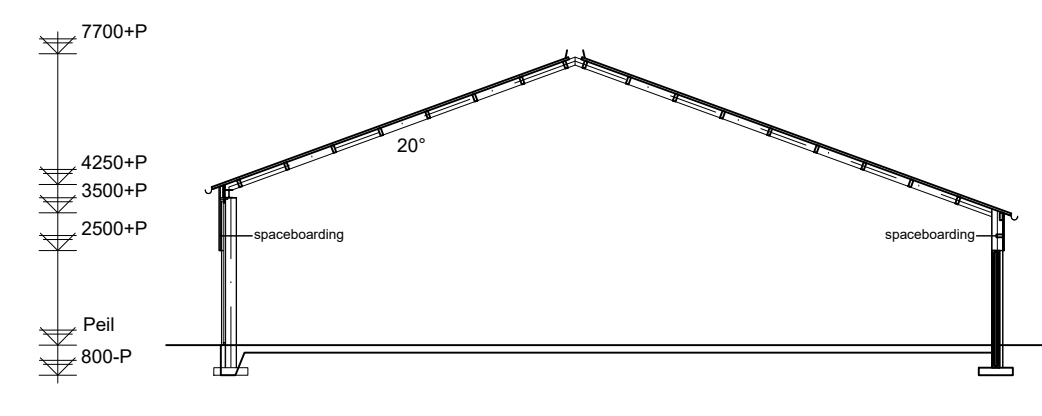

Doorsnede F'-F' gebouw: 6

wanden : metselwerk spouwmuur + spouwisolatie  
vloeren : betonvloer  
dak : golfplaten + gordingen + dakisolatie

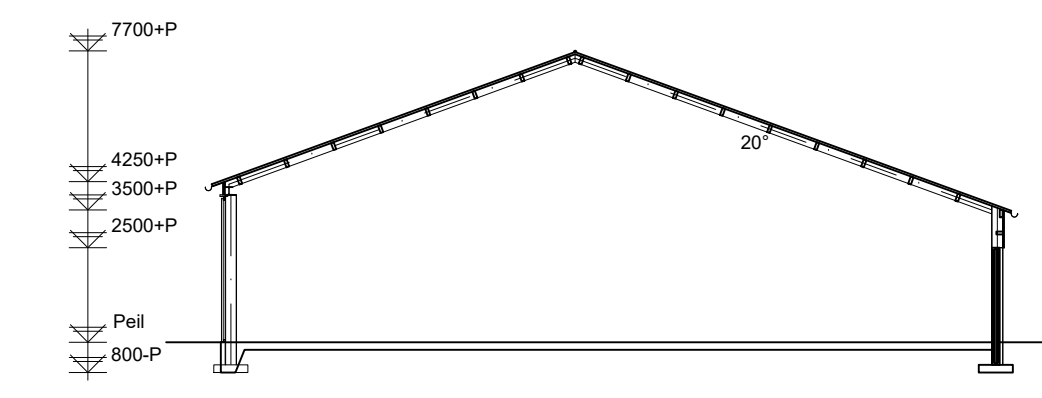

Doorsnede F-F' gebouw: 6

wanden : metselwerk spouwmuur + spouwisolatie  
vloeren : betonvloer  
dak : golfplaten + gordingen + dakisolatie

Renvooi: Machines-motoren, silo's, tanks en algemeen

| Machines-motoren |                                                               |        |       | Voersilo's                         |                      |        |            |
|------------------|---------------------------------------------------------------|--------|-------|------------------------------------|----------------------|--------|------------|
| nr.:             | benaming                                                      | aantal | KW    | nr.:                               | benaming             | aantal | inhoud/st. |
| 1                | benaming                                                      | 1      | S1    | voersilo                           | 1                    | 35     | m3         |
| 2                | daiventilator Ø500                                            | 9      | 0,25  | S2                                 | voersilo             | 2      | 8 ton      |
| 3                | meel/smoorunit                                                | 12     | -     | S3                                 | voersilo             | 1      | 10 ton     |
| 4                | cv ketel                                                      | 2      | 30    | S4                                 | spuwaterilo          | 1      | 50 m3      |
| 5                | verdringpomp                                                  | 1      | 6     | S5                                 | voersilo             | 1      | 12 ton     |
| 6                | compressor bij watertank                                      | 1      | 4     | -                                  | -                    | -      | -          |
| 7                | opvoerpompen                                                  | 2      | 2,5   | -                                  | -                    | -      | -          |
| 8                | aggregaat                                                     | 1      | 65kVa | -                                  | -                    | -      | -          |
|                  | dieselmotor voor aandrijving aggregaat + 200L diesel in frame | 1      | 90    |                                    |                      |        |            |
|                  |                                                               |        |       | Tanks (bijv. diesel, propaan e.d.) |                      |        |            |
| 9                | Tractor                                                       | 1      | 25    | nr.:                               | omschrijving inhoud: | aantal | inhoud/st. |
| 10               | Tractor                                                       | 1      | 50    | T1                                 | Petroleum*           | 1      | 1200 L     |
| 11               | Grondwater pomp                                               | 1      | 1,5   | T2                                 | Ontsmettingsmiddel*  | 2      | 20 L       |
| 12               | Heleluchtkanon 21.000 kcal                                    | -      | -     | T3                                 | Vat smeerolie        | 1      | 60 L       |
| 13               | Heleluchtkanon 15.000 kcal                                    | -      | -     | T4                                 | Vat afgewerkte olie* | 1      | 60 L       |
| 14               | motor mengbak                                                 | 1      | 6     | T6                                 | -                    | -      | - m3       |
| 15               | wandventilator                                                | 3      | 0,75  | V1                                 | mobiel zuurvat       | 1      | 1000 L     |
| 16               | -                                                             | -      | -     | V2                                 | -                    | -      | - L        |

| Algemeen |     | benaming:   |  |
|----------|-----|---|--|
| △        | +   | poederblusser met vermelding van de inhoud in kg                                                                                             |  |
| +        | +   | deur 30 minuten brandverend en zelfsluitend                                                                                                  |  |
| 34'      | 20m | wandbrandkraan, waarop aangesloten een slang voorzien van een straalslip met vermelding van doorlaat van (brand)kraan en lengte van de slang |  |
| P        |     | deur voorzien van paniekslot   |  |
| △        |     | afvoerput drijfmest   |  |
| △        |     | afsluter, speelwaterafvoer naar opvangput en hemelwaterafvoer naar sloot(speelplaats)                                                        |  |
| B        |     | bestrijdingsmiddelenkast   |  |
| G        |     | geneesmiddelenkast   |  |
| K        |     | mobile kadaverplaat met opvangbak kadaversappen (kadaversappen naar de mestput)                                                              |  |
| R        |     | opslag reinigingsmiddelen   |  |

Mestopslag:  
Totale putinhoud mestputten 3200 m3



Situatie:  
gemeente : Deurne  
sectie : L  
nummer(s) : 556  
Schaal : 1:2000

TEKENING BEHORENDE BIJ AANVRAAG ACTIVITEITENBESLUIT

|   |                                        |                                        |                                     |
|---|----------------------------------------|----------------------------------------|-------------------------------------|
| Project   | Vleesvarkensbedrijf                    | Cont. pers. Tekenaar                   | BS PB                               |
| Projectlocatie   | Ommezwanksedijk 10<br>5754PT<br>Deurne | Proj. nr.<br>Blad<br>Schaal<br>Formaat | 200182-001-001<br>1/1<br>1:200/2000 |
| Onderdeel   | Milieutekening                         | Datum<br>Gewijzigd                     | 17-12-2020                          |
| <div><div>Heuvelstraat 12<br/>5751 HN Deurne<br/>T 0493-242133<br/>I <a href="http://www.arvalis.nl">www.arvalis.nl</a><br/>E <a href="mailto:info@roba-advies.nl">info@roba-advies.nl</a></div></div> |                                        |                                        |                                     |
| © ROBA ADVIES   |                                        |                                        |                                     |