



aanbrengen symbooltegel (400x400mm)  
omrand met witte klinkers  
Uitvoering volgens Norm-tekening  
830008 PARKEERPLAATS Doelgroepen  
(Gemeente Tilburg)

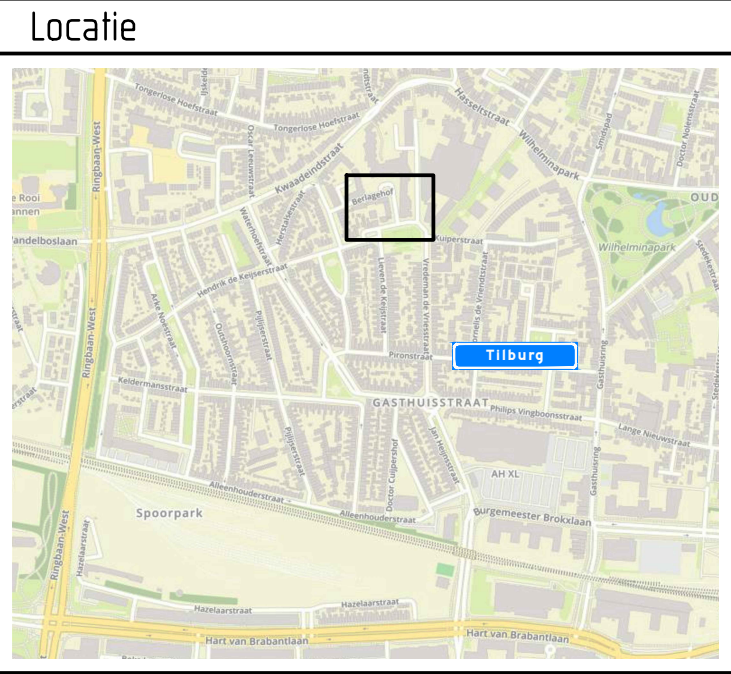

bebording plaatsen in midden van eerste parkeervak  
vanaf links, lengte flespaal 3,90m,  
breedte parkeervak 2,29m, lengte parkeervakken 5,18m

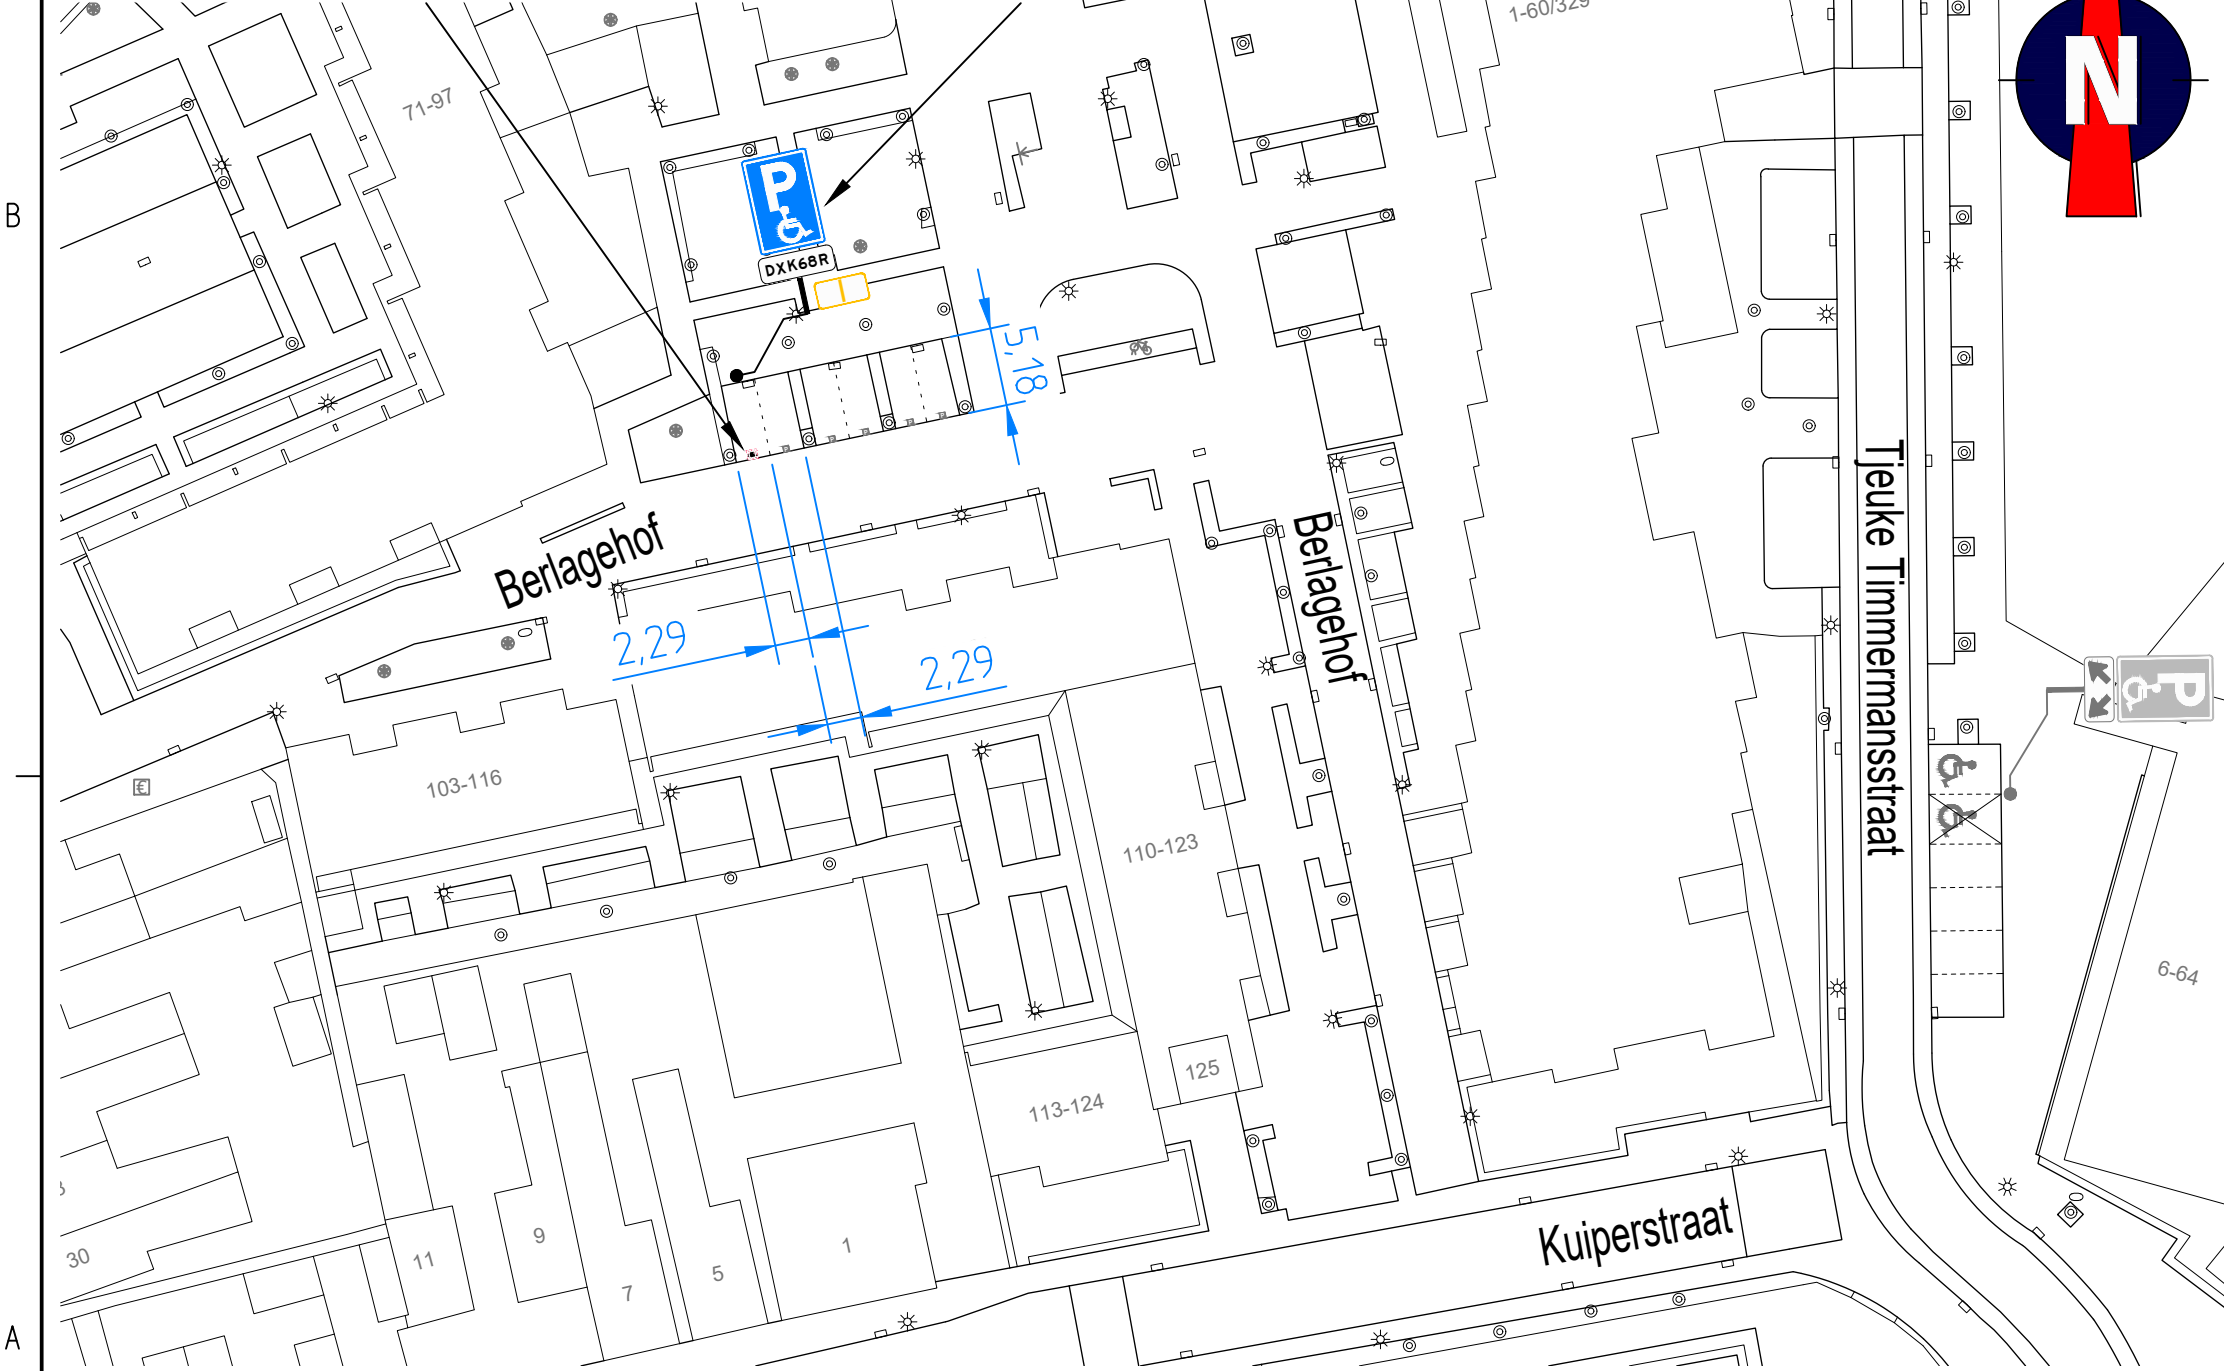


Afmetingen standaard borden RVV

|                 |          | type bord |     |     |      |
|-----------------|----------|-----------|-----|-----|------|
| vormgeving bord | maat     |           |     |     |      |
| rond            | diameter | 400       | 600 | 800 | 1000 |
| driehoek        | zijde    | 500       | 700 | 900 | 1100 |
| vierkant        | zijde    | 400       | 600 | 800 | 1000 |
| rechthoek       | breedte  | 300       | 400 | 600 | 800  |
|                 | hoogte   | 450       | 600 | 900 | 1200 |
| achthoek        | hoogte   | X         | 700 | 900 | X    |
| maten in mm     |          |           |     |     |      |

Plaatsing RVV-bebording

De hoogte van de onderkant van het bord  
ten opzichte van het wegdek bedraagt minimaal 2,20 m

bebording bevestigen op  
flespaal tenzij anders vermeld

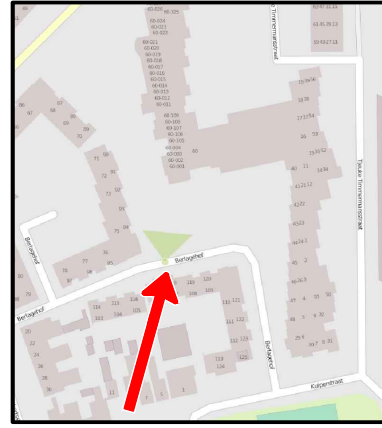

afdeling Ruimtelijke uitvoering

**GEMEENTE TILBURG**  
Postadres: Postbus 90155, 5000 LH Tilburg

**Berlagehof**  
GPP

bestandsnaam TSNED: Berlagehof - DXK68R (GPP)  
projectnummer TSNED: 511101  
datum: 18-03-21

|           |       |           |     |
|-----------|-------|-----------|-----|
| getekend: | FVE   | controle: | EPO |
| schaal:   | 1:500 |           |     |
| formaat:  | A3    |           |     |

|               |         |  |
|---------------|---------|--|
| versie:       | A       |  |
| omschrijving: | Concept |  |