


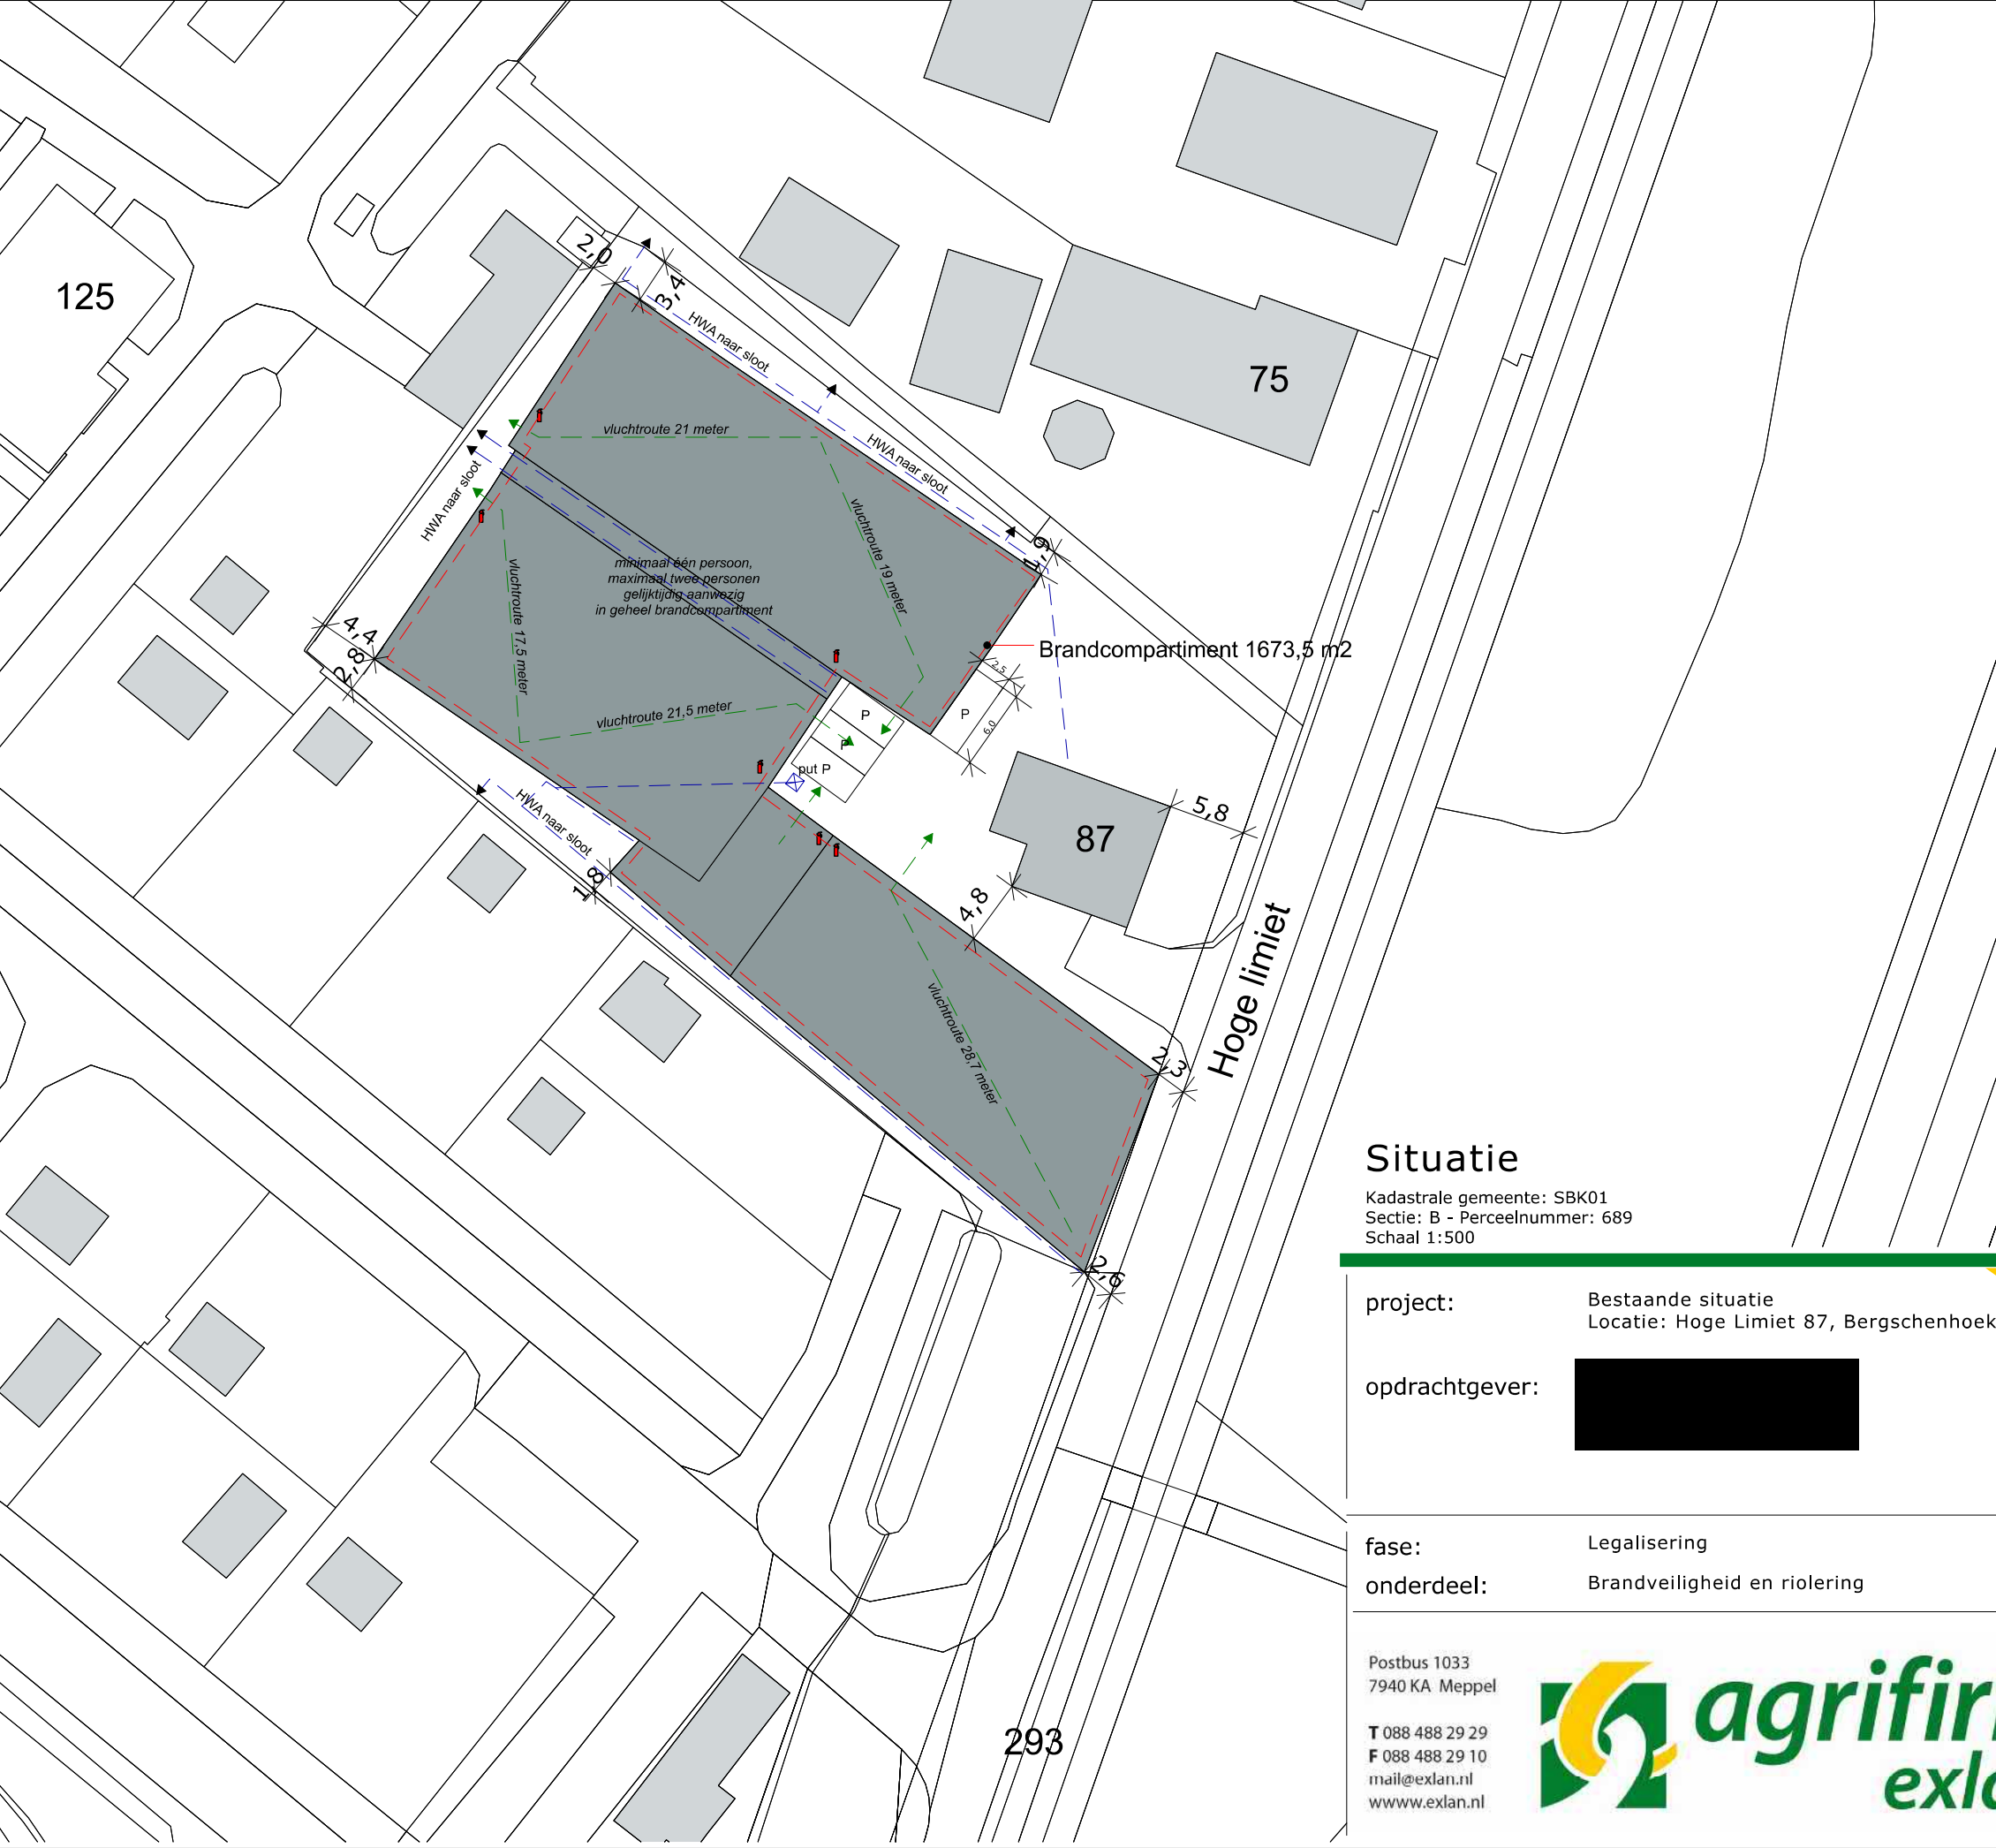

Renvooi Brandveiligheid

- \$ Vluchtdeuren dienen ten allen tijde, zonder gebruik te hoeven maken van losse voorwerpen, zoals sleutels, te openen te zijn. (draaiknopcilinder/panieksluiting)
- Poederblusser, inhoud 6kg
- Brandcompartiment (BC)
- Vluchtroute

GEMEENTE ROTTERDAM
BRANDPREVENTIECOMMISSIE

CDVENJ1
2020/10/16
10:07:08 AM W. Europe Daylight Time

COBOSVICO
2020/10/19
11:46:18 AM W. Europe Daylight Time

vergunningen: brandweer:
AKKOORD

Situatie

Kadastrale gemeente: SBK01
Sectie: B - Perceelnummer: 689
Schaal 1:500

project:	Bestaande situatie Locatie: Hoge Limiet 87, Bergschenhoek	datum:	23-05-2019
opdrachtgever:		A: 27-05-2019	B: 30-07-2020
		C: 27-08-2020	D: 02-11-2020
		E:	F:
		status:	Definitief
fase:	Legalisering	getekend:	
onderdeel:	Brandveiligheid en riolering	schaal:	1:1000
		formaat:	A3
		projectnr.:	EX-18-1626
		projectleider:	
		tekeningnr.:	BV-00

Postbus 1033
7940 KA Meppel

T 088 488 29 29
F 088 488 29 10
mail@exlan.nl
www.exlan.nl

