



Voorgevel (west)

Linkerzijgevel (noord)

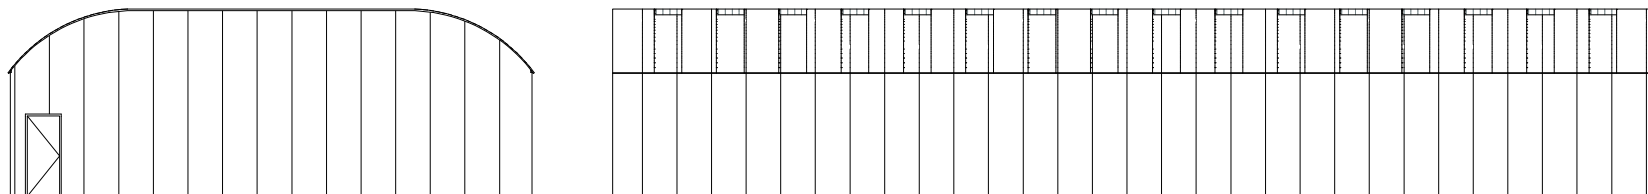

Achtergevel (oost)

Rechterzijgevel (zuid)

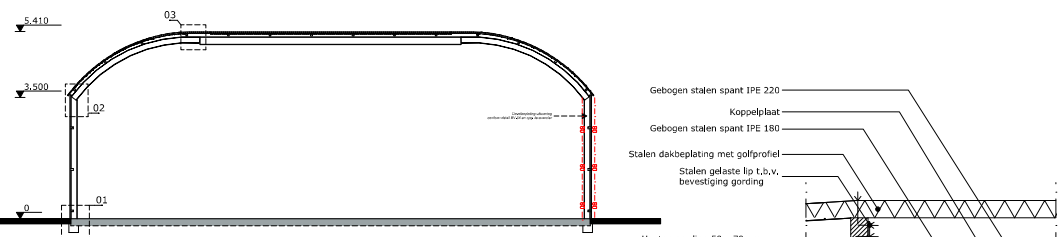

Doorsnede A-A

GEMEENTE ROTTERDAM

BRANDPREVENTIECOMMISSIE

CONVENT

2020/01/16

10.02.27 AM W. Europe Daylight Time

CORVENO


2020/01/16

12.42.44 W. Europe Daylight Time

vergunningen:


AKKOORD

brandweer:

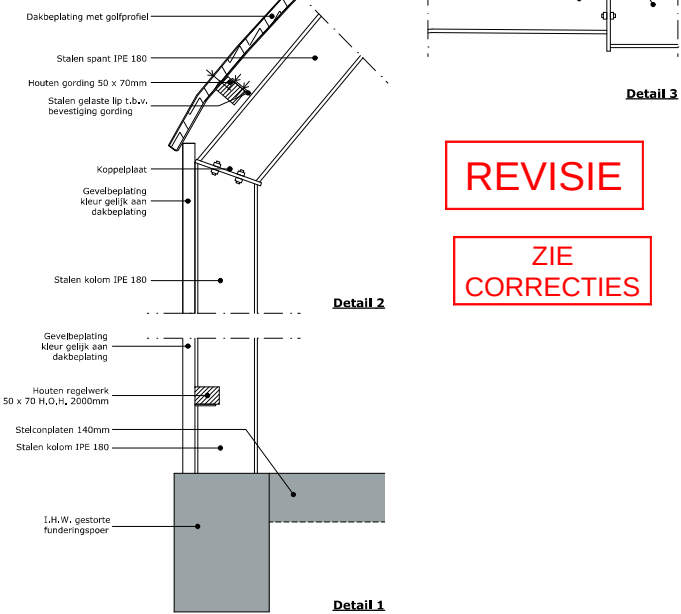


REVISIE

ZIE
CORRECTIES

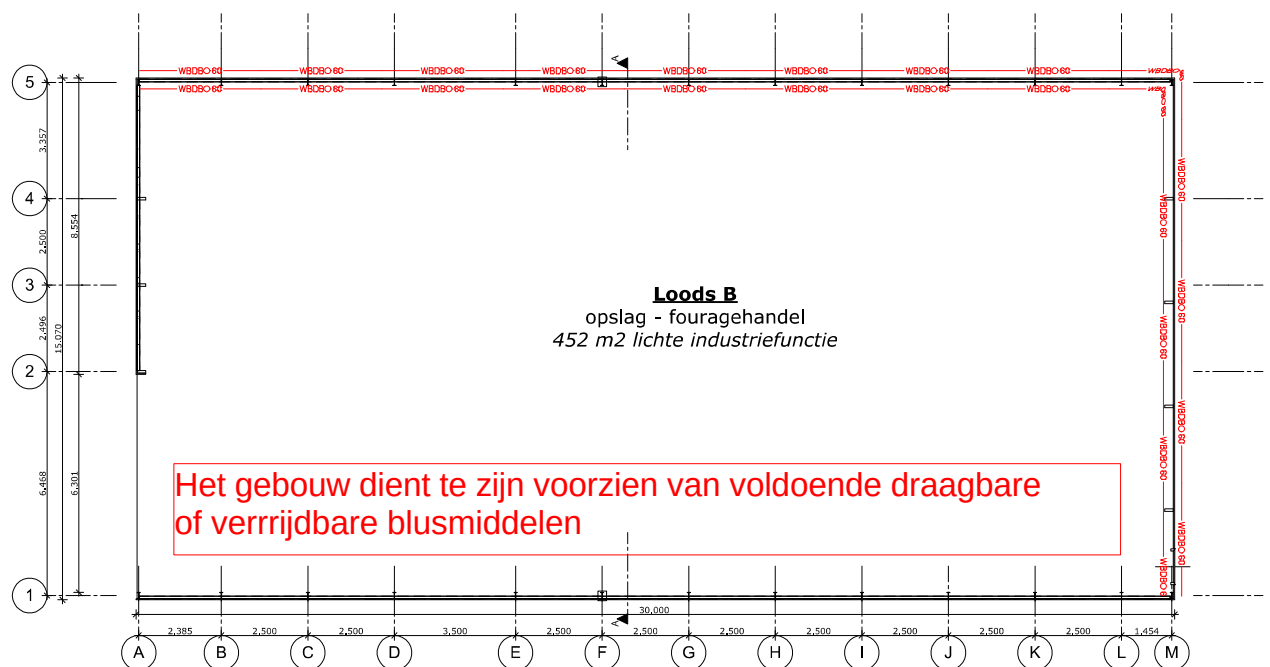

Grondplan

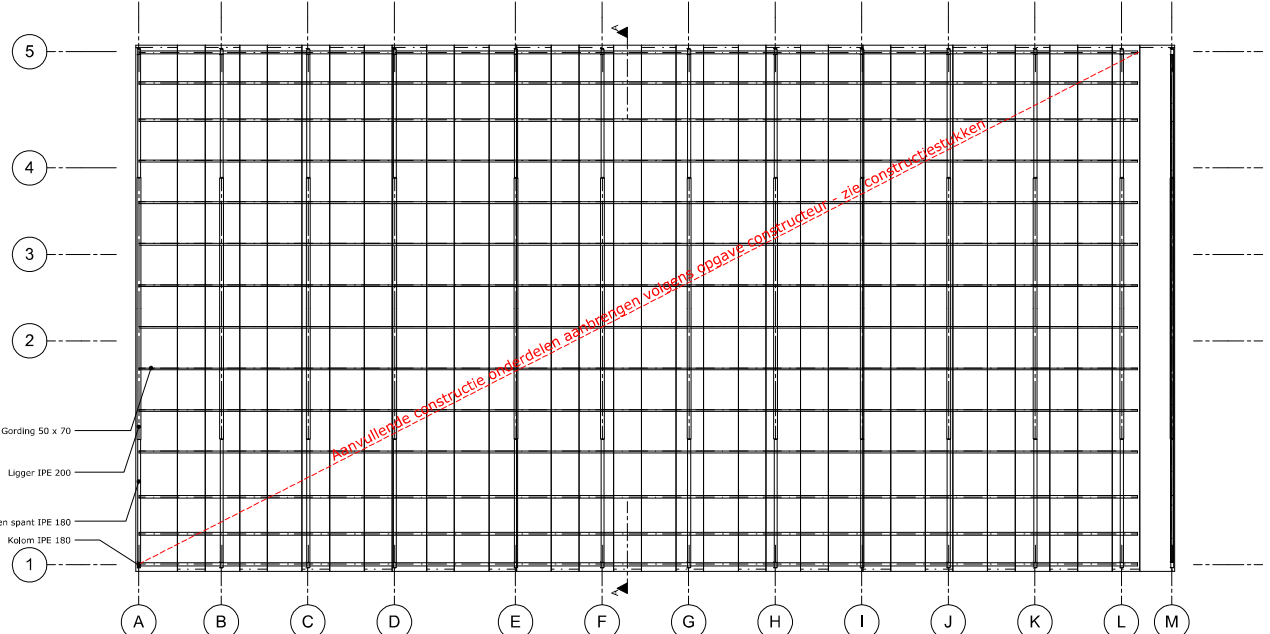

Kapplan

Algemeen

Staal-, hout- en betonconstructies volgens berekening constructeur.

Maatvoering in het werk controleren.

De elektrische-, gas-, drinkwater-, verwarmings-, ventilatie-, luchtbehandelings- en overige installaties volgens de laatst geldende voorschriften. (NEN-normen, NPR's etc.)

Een doorgang tot een verblijfsgebied en verblijfsruimte heeft een minimale breedte van 850mm en een vrije hoogte van 2300mm.

Staalconstructie thermisch verzinken.

Stalrichting uit te voeren door derden in overleg met aannemer.

Alle isolatievoorzieningen verwerken vigs voorschriften leverancier en eisen bouwbesluit.

Afwerking wanden, vloeren en plafonds i.o.m. de opdrachtgever.

Renvooi materiaal

- gewapend beton, in het werk gestort
- prefab beton
- geïsoleerde prefab beton paneel
- systeem binnenwand (demontabel)
- metsewerk, baksteen
- metsewerk, kalkzandsteen

Oppervlakte en inhoud

Gebouw		
bruto vloeroppervlakte van het bouwwerk:		
bestaand:	452	m ²
bruto inhoud		
bestaand:	2054,65	m ³
Gebruiksfuncties		
Gebruiksfunctie: lichte industrie functie		
verblijfsgebied		
n.v.t.		

Brandveiligheid eisen bouwbesluit

Afdeling 2.8 Beperking van het ontstaan van een brandgevaarlijke situatie

Artikel 2.59 Rookgasafvoer:
Rookgasafvoeren voor rookgas dienen brandveilig te zijn, bepaald volgens NEN 6062.

Afdeling 2.9 Beperking van het ontwikkelen van brand en rook

Artikel 2.67 Binnenoppervlak
Een zijde van een constructieonderdeel die grenst aan de binnenlucht voldoet aan brandklasse D en aan rookklasse s2, beide bepaald volgens NEN-EN 13501-1.

Artikel 2.68 Buitenoppervlak
Een zijde van een constructieonderdeel die grenst aan de buitenlucht voldoet aan brandklasse D, bepaald volgens NEN-EN 13501-1.

Artikel 2.69 Beloopbaar vlak
In afwijking van artikel 2.67 geldt voor de bovenzijde van een voor personen bestemde vloer, een trap en een hellingbaan die grenst aan de binnenlucht, rookklasse s1f en brandklasse Df, beide bepaald volgens NEN-EN 13501-1.

In afwijking van artikel 2.68 geldt voor de bovenzijde van een voor personen bestemde vloer, een trap en een hellingbaan die grenst aan de buitenlucht, brandklasse Df, beide bepaald volgens NEN-EN 13501-1.

Artikel 2.71 Dakoppervlak
De bovenzijde van een dak van een bouwwerk is, bepaald volgens NEN 6063, niet brandgevaarlijk.

Afdeling 2.12 Vluchtroutes

Vluchtafstanden volgens het bouwbesluit:
artikel: 2.102 Vluchtroute
4. De loopafstand tussen een punt in een gebruiksgebied en een uitgang van het subbrandcompartiment waarin dat gebruiksgebied ligt, is niet groter dan 30 m.
7. In afwijking van het vierde en vijfde lid geldt bij een bezetting van minder dan 1 persoon per 30 m² gebruiksoppervlakte van het subbrandcompartiment een waarde van ten hoogste 60 m.



3D Impressie



project:		Bestaande situatie	datum:	23-05-2019
		Locatie: Hoeksekade 64, Bergschenhoek	A:	18-07-2019
			B:	18-06-2020
opdrachtgever:			C:	30-07-2020
			D:	
			E:	
			F:	
			status:	Definitief
fase:		Legalisering	getekend:	
onderdeel:		Plattegronden, gevels, principe doorsnede en details	schaal:	1:100
			formaat:	A1
			projectnr.:	EX-18-1626
			projectleider:	
			tekeningnr.:	BV-02

Roodbaas 1033
7040 KA Meppel
T 088 488 29 29
F 088 488 29 19
m.w.a.w@redbaas.nl
www.redbaas.nl