Gemeente Breda

Bijlage 2 bij besluit
Z2021-001259-V1 V&L

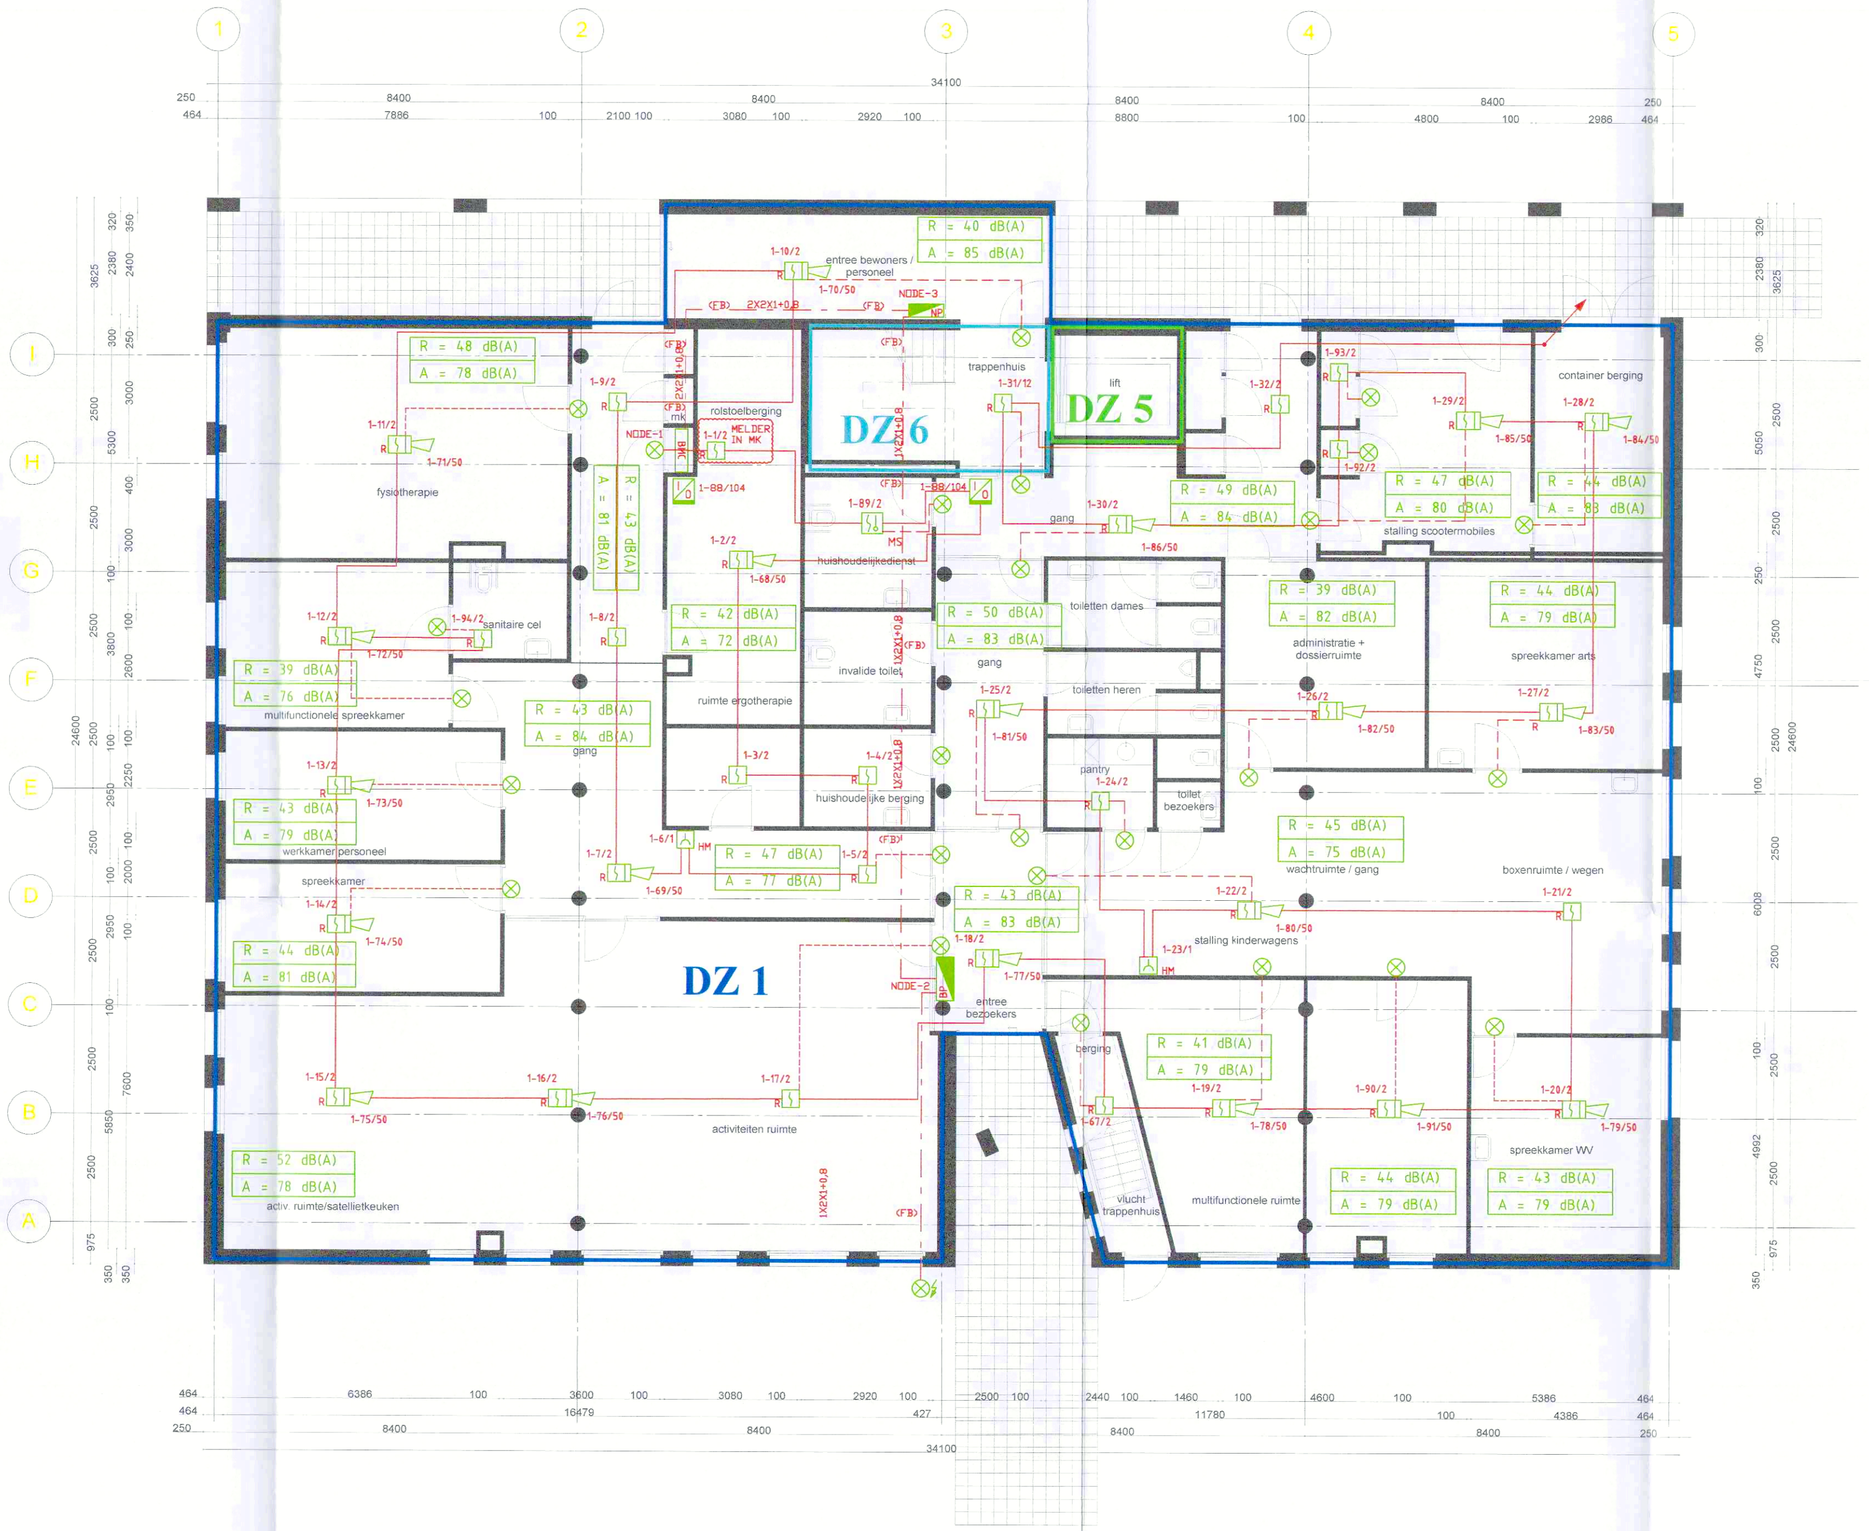

RENVOOI:

- BMC — Brandmeldcentrale
- R — Optische rookmelder
- ASD — Aspiratierookmelder
- NV — Noodvoeding
- Handbrandmelder
- SW — Akoestische signaalgever 'slow-whoop'
- Flitslicht
- Nevenindicator
- RSW — Optische rookmelder met akoestische signaalg. 'slow-whoop'
- MS — Multi-sensormelder met akoestische signaalg. 'slow-whoop'
- I/O Module
- Stijgstuk
- Zakstuk
- [1] Nummer detectiezone
- Detectiezone
- R = 48 dB(A) / A = 76 dB(A) — R= db(A) in rust / A= dB(A) in alarm

Nummering melders: Lus-element-zone

*** FB op installatie tekening vermeld**

van dijnsen
installatiewerken • beveiligingen

▸ Heerbaan 100
▸ 4817 NL Breda
▸ Postbus 2243
▸ 4800 CE Breda
▸ Tel.: [redacted]
▸ Fax:

1e Controle Projecteringsdeskundige Naam: [redacted] Datum: 22-01-2021 Paraaf:	2e Controle Projecteringsdeskundige Naam: [redacted] Datum: 22-01-2021 Paraaf:
Controle Installatie deskundige Naam: Datum: Paraaf:	Revisie

Onderwerp	Brandmeld-/Ontruimingsinstallatie Installatietekening Begane grond
Project	Alwel Locatie T 10486 Kangoeroestraat 1 4817 GA Breda

IFC Bouwkundig				
IFC Constructie				
IFC Installatie				
DWG Onderlegger				
Wijziging	A	14-12-2020	NGT	Revisie
Wijziging	B	19-01-2021	FUS	extra melder in badkamer/opslag
Wijziging	C			

Getekend	NGT
Datum	24-11-2020
Gecontr.	FUS
Formaat	A1
Schaal	1:100
Proj. Nr.	P2060173
Tek. Nr.	2.4817GA.001-B1/1

Deze tekening blijft ons eigendom en mag zonder onze schriftelijke toestemming niet gecopieerd of aan derden ter inzage gegeven worden