



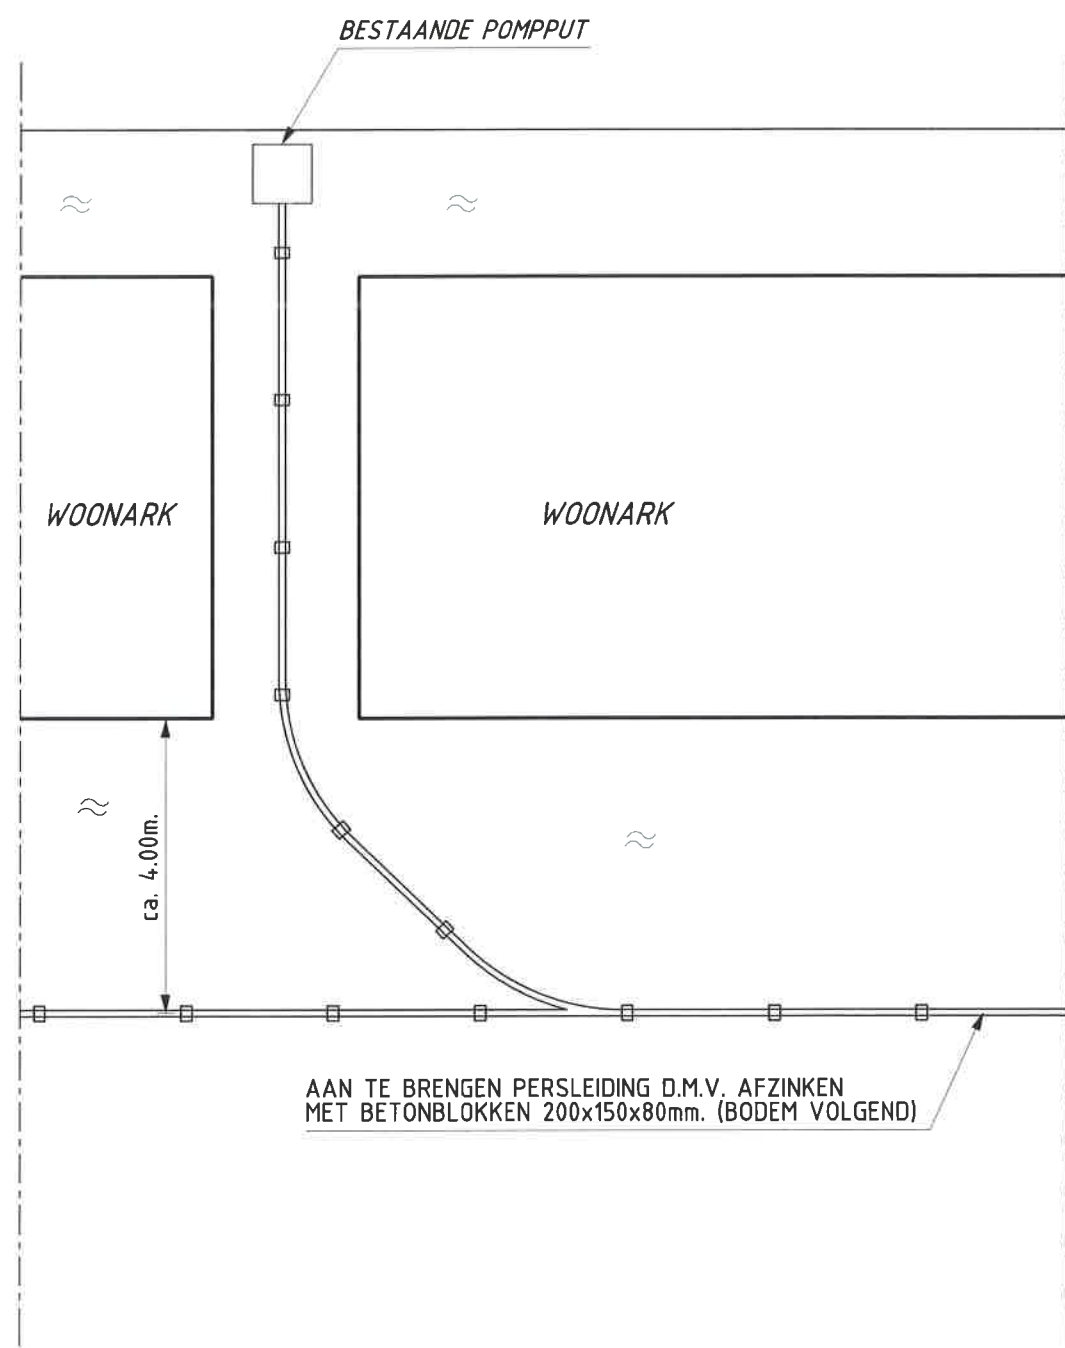

BOVENAANZICHT

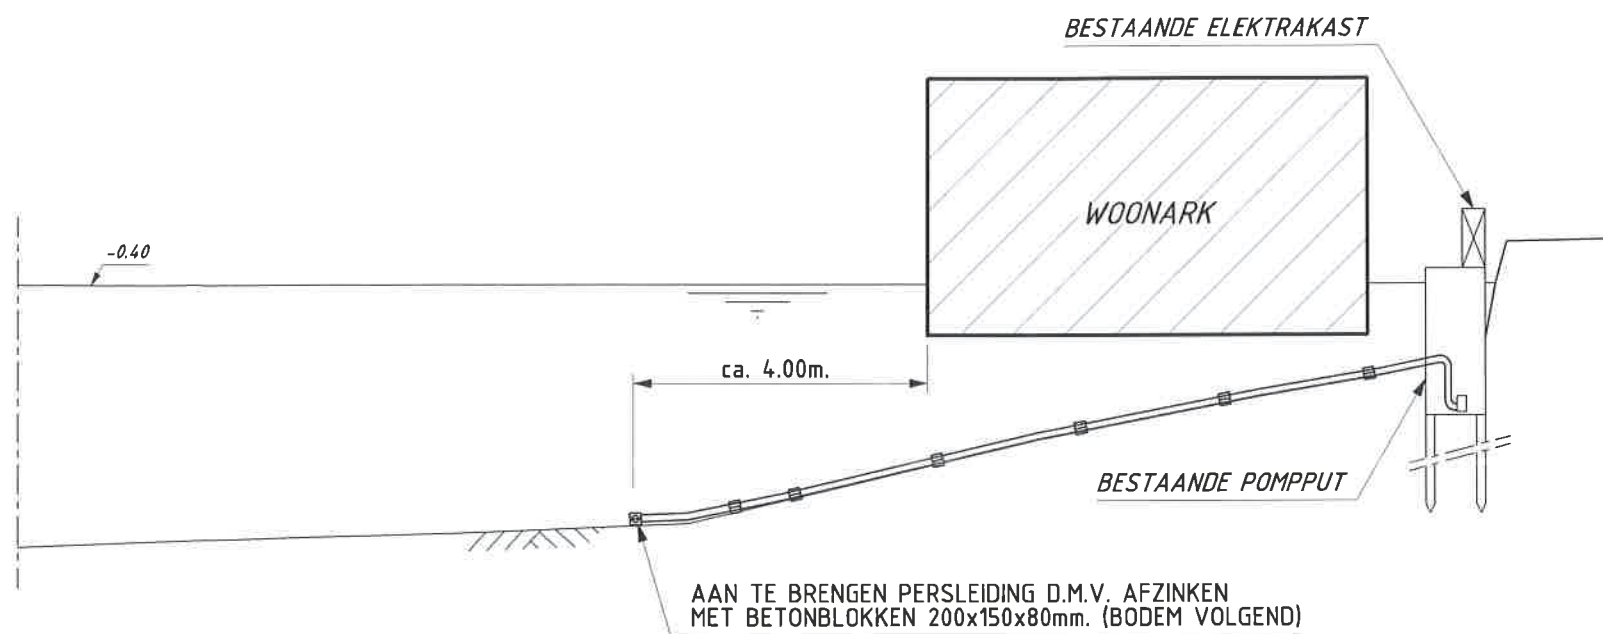

DOORSNEDE

12.087891
C12.087887

HOOGTEMATEN IN METERS t.o.v. N.A.P.
OPM.: SITUATIE IS SCHEMATISCH WEERGEGEVEN

0 1 2 3 4m

D1	17-07-2012	DEFINITIEF	R.V.
D0	26-04-2012	DEFINITIEF	R.V.
NR	DATUM	WUZZING	GET.

GEMEENTE WEESP	TEKENAAR	SCHAAL
	R. VIERVEIJZER	1:100
AANLEG DRUKRIJOL TE WEESP	PROJECTLEIDER	FORMAAT
	A.H.P. KOUWENHOVEN	A3
PRINCIPE DETAIL AFZINKEN PERSLEIDING	TEKENINGNUMMER	BLAD IN BLADEN
	245284-D-4-01	1 IN 1
DEFINITIEF	WUZZNR	D1

