
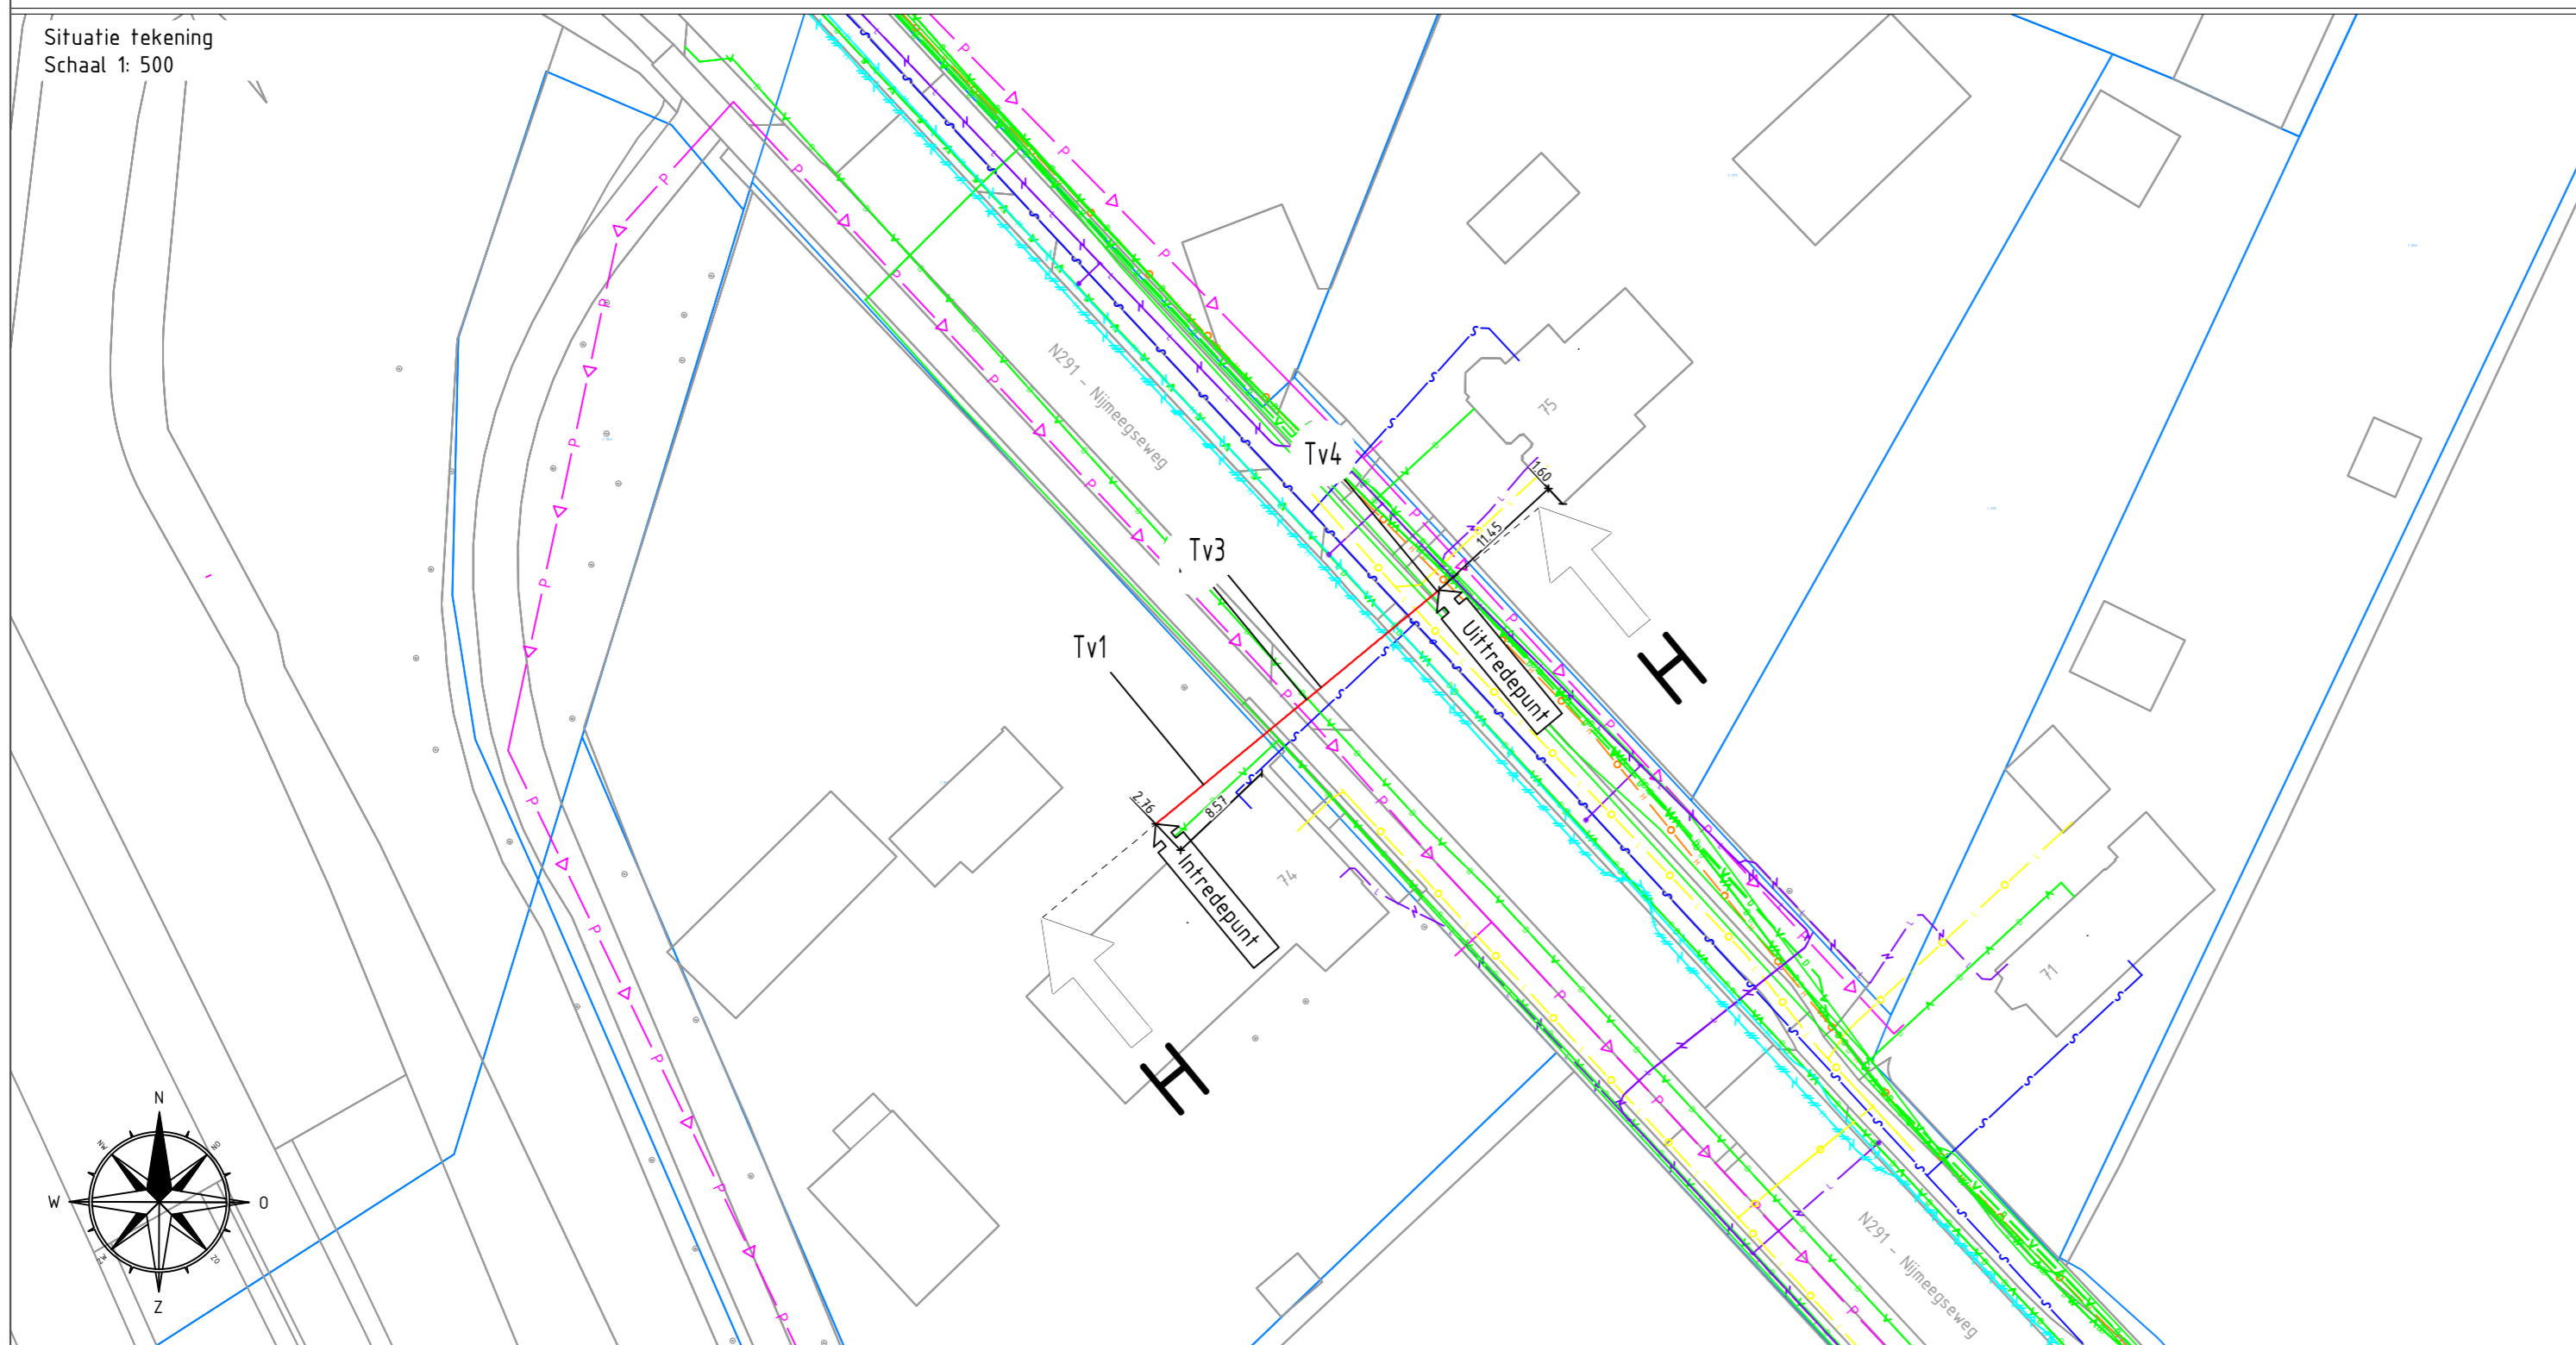


Boring GB1231151 Lengteprofiel H-H

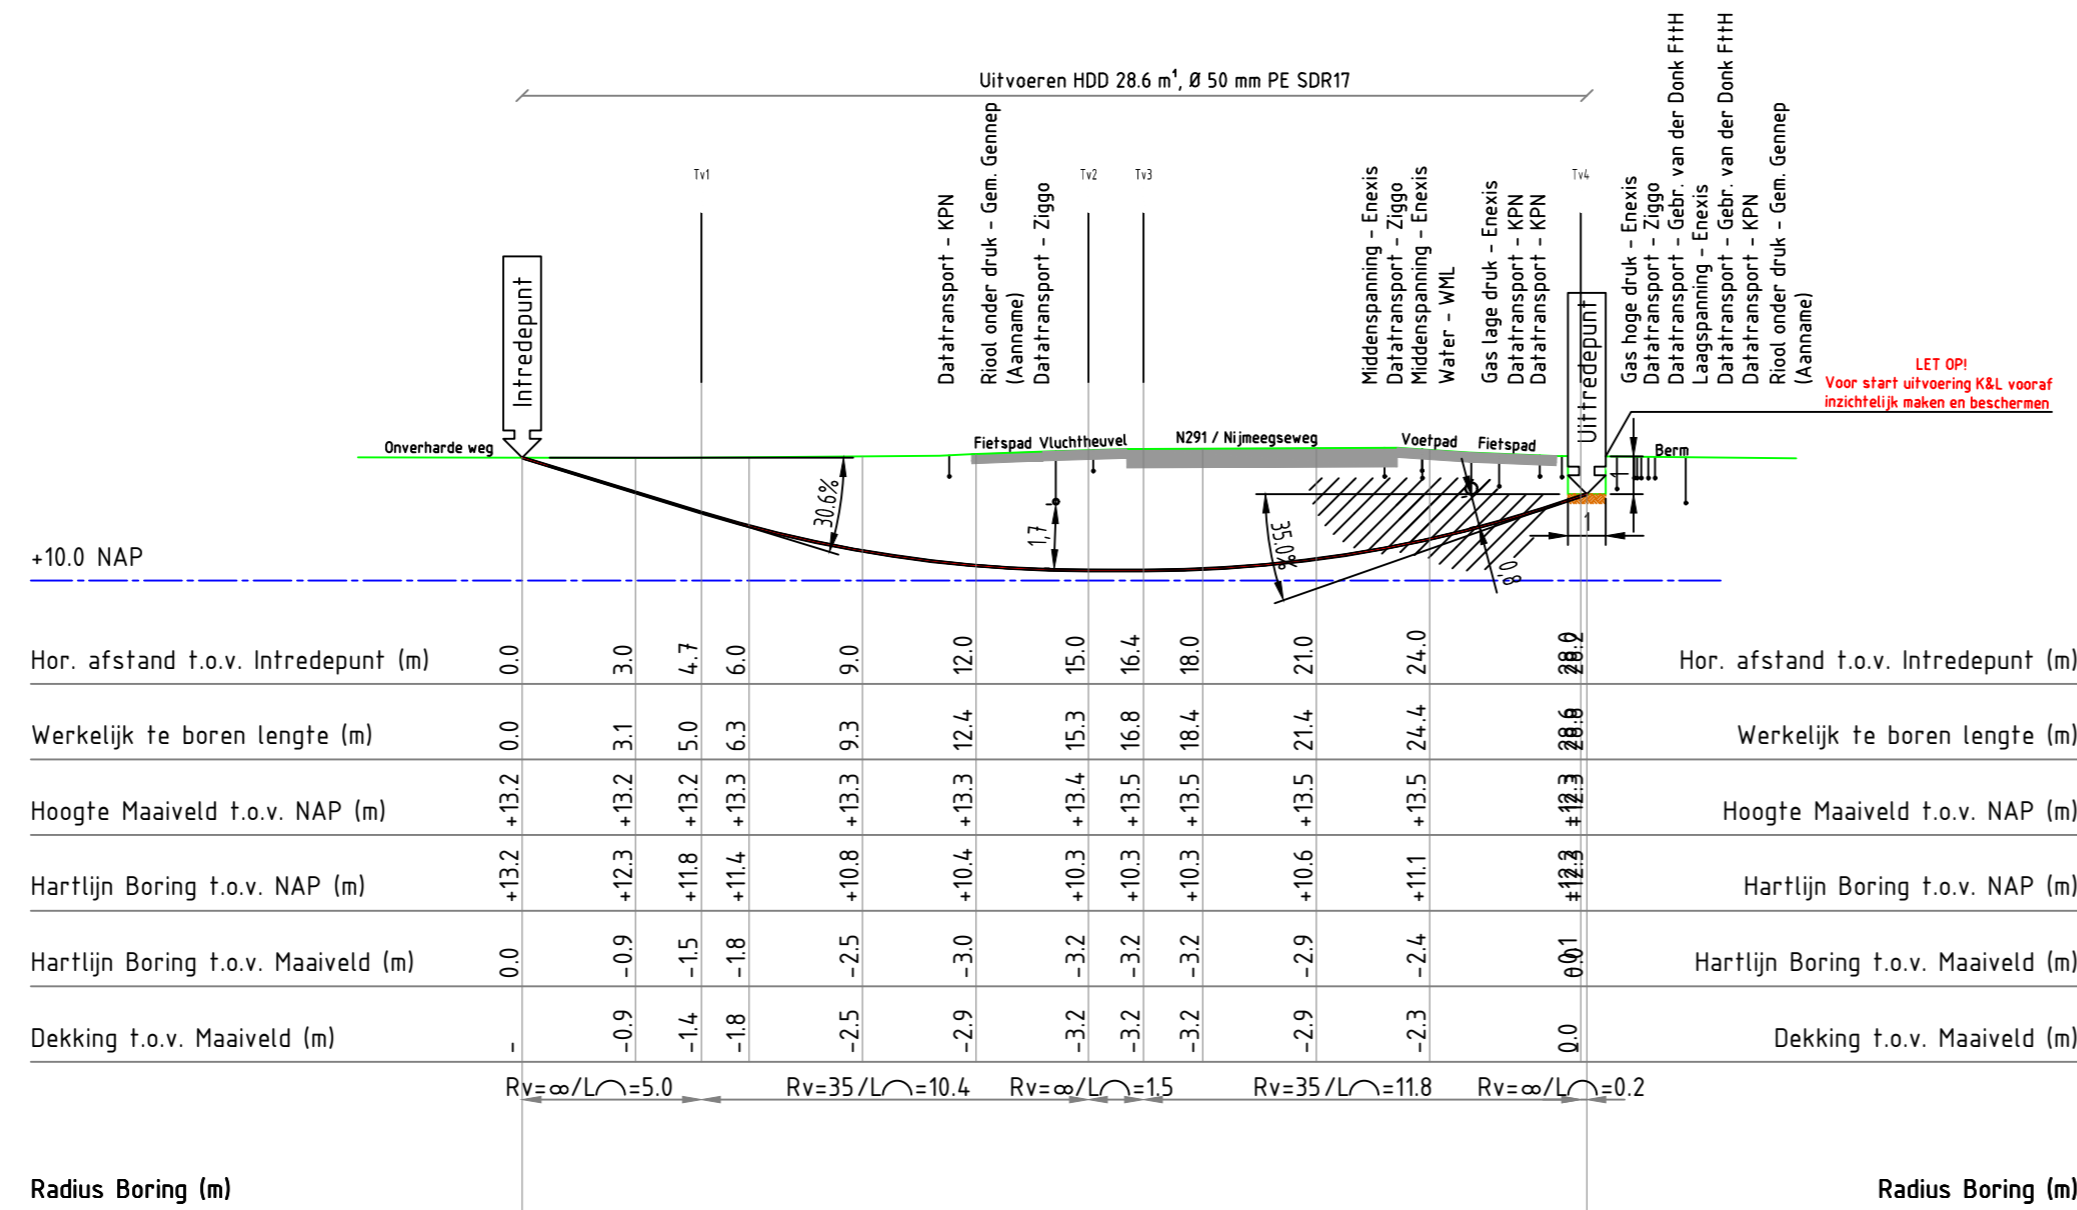

LET OPI!
Riool gegevens zijn onbekend!

	X	Y	Z (NAP)
Intrede	195063.57	413698.57	13.25
Tv1	195067.22	413701.59	11.80
Tv2	195075.12	413708.11	10.27
Tv3	195076.24	413709.04	10.27
Tv4	195085.15	413716.40	12.23
Uittrede	195085.28	413716.50	12.29

Boorgatdiameter \varnothing 75 mm
HDPE bus 1 x 8 50 mm PE 100 SDR 17,
PN 10 t.b.v. mantelbus

DEPT (m) t.o.v. NAP	MONSTER	LAAG	DIPTTE NAP [m]	VAN	TOT	BESCHRIJVING
14		1	14.50	11.50		zand; ON-??? ZGC
13		2	11.50	8.50		ZG-???; ON-??? ZGC
12		3	8.50	5.50		zand; ON-??? ZGC
11		4	5.50	2.50		ZG-???; ON-??? ZGC
10		5	2.50	-0.50		ZG-???; ON-??? ZGC
9		6	-0.50	-3.50		zand; ON-??? ZGC
8		7	-3.50	-6.50		zand; ON-??? ZGC
7		8	-6.50	-9.50		zand; ON-??? ZGC

Wijz.	Omschrijving	Getekend	Goedgekeurd	Datum	Vrijgave
4					
3					
2					
1					
Projectomschrijving:	Boorprofielen t.b.v waterschap vergunning MLBK_1B				
Locatie:	GB1231151, Nijmeegseweg 74 Ottersum, N291, HMP2.1				
Onderdeel:	HDD \varnothing 50 mm SDR17. Lengte 61.2 m ¹				
Tekeningnummer:	18_20147-01_MLBK_1B-E-Fiber-HD-P	Projectnummer:	18/20147		
Opdrachtgever:	SPIE Nederland B.V.				
Projectnummer opdrachtgever:	-				
Getekend:	A Nadibaidze	Formaat:	A2		
Datum:	09-09-2020	Status:	Vergunning		

Simon Homburgstraat 17
5431 NN Cuijk
www.hollanddrilling.nl
info@hollanddrilling.nl
Tel: 0485 - 74 50 40