



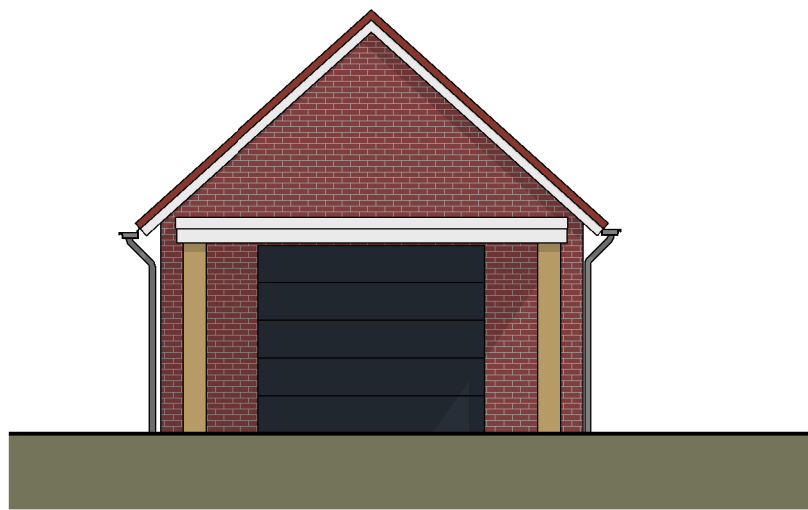


Voorgevel

1 : 100

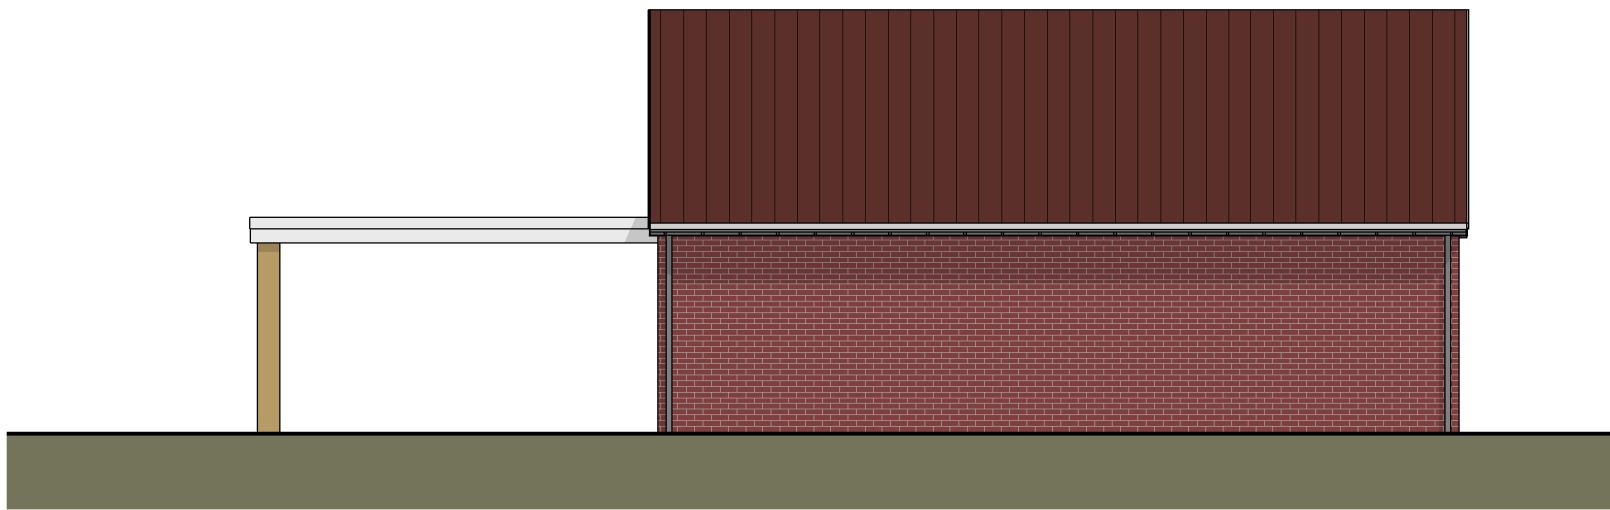


Rechter zijgevel

1 : 100

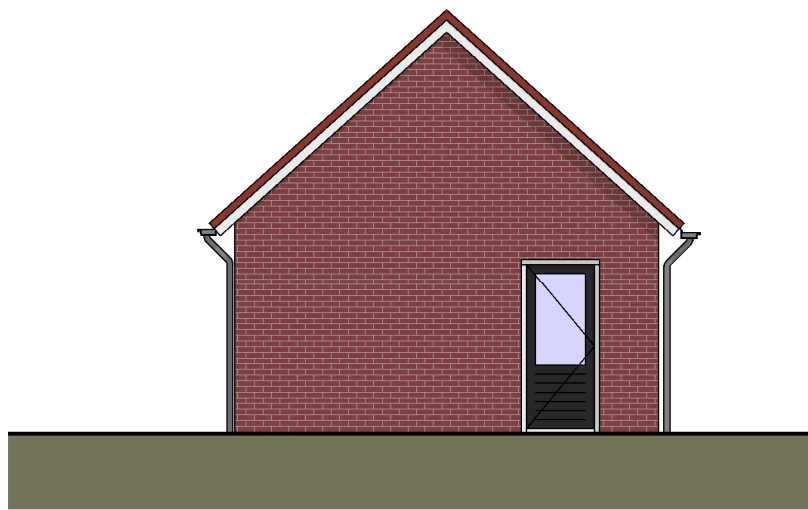


Achtergevel

1 : 100

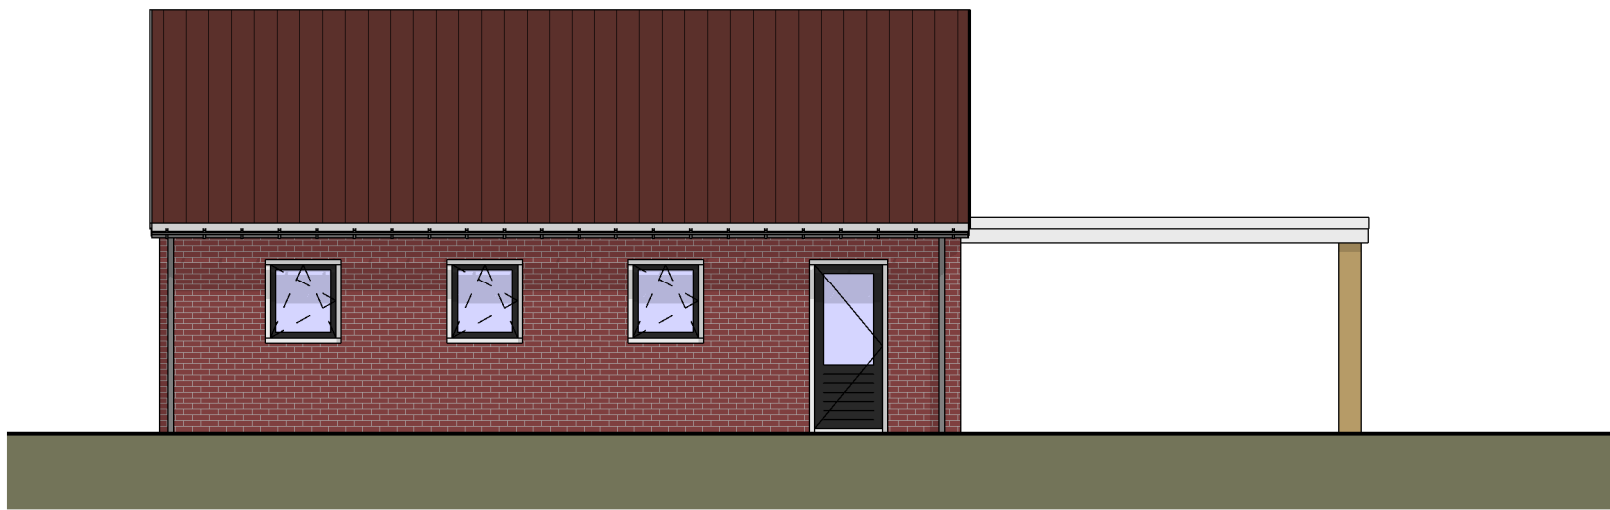


Linker zijgevel

1 : 100

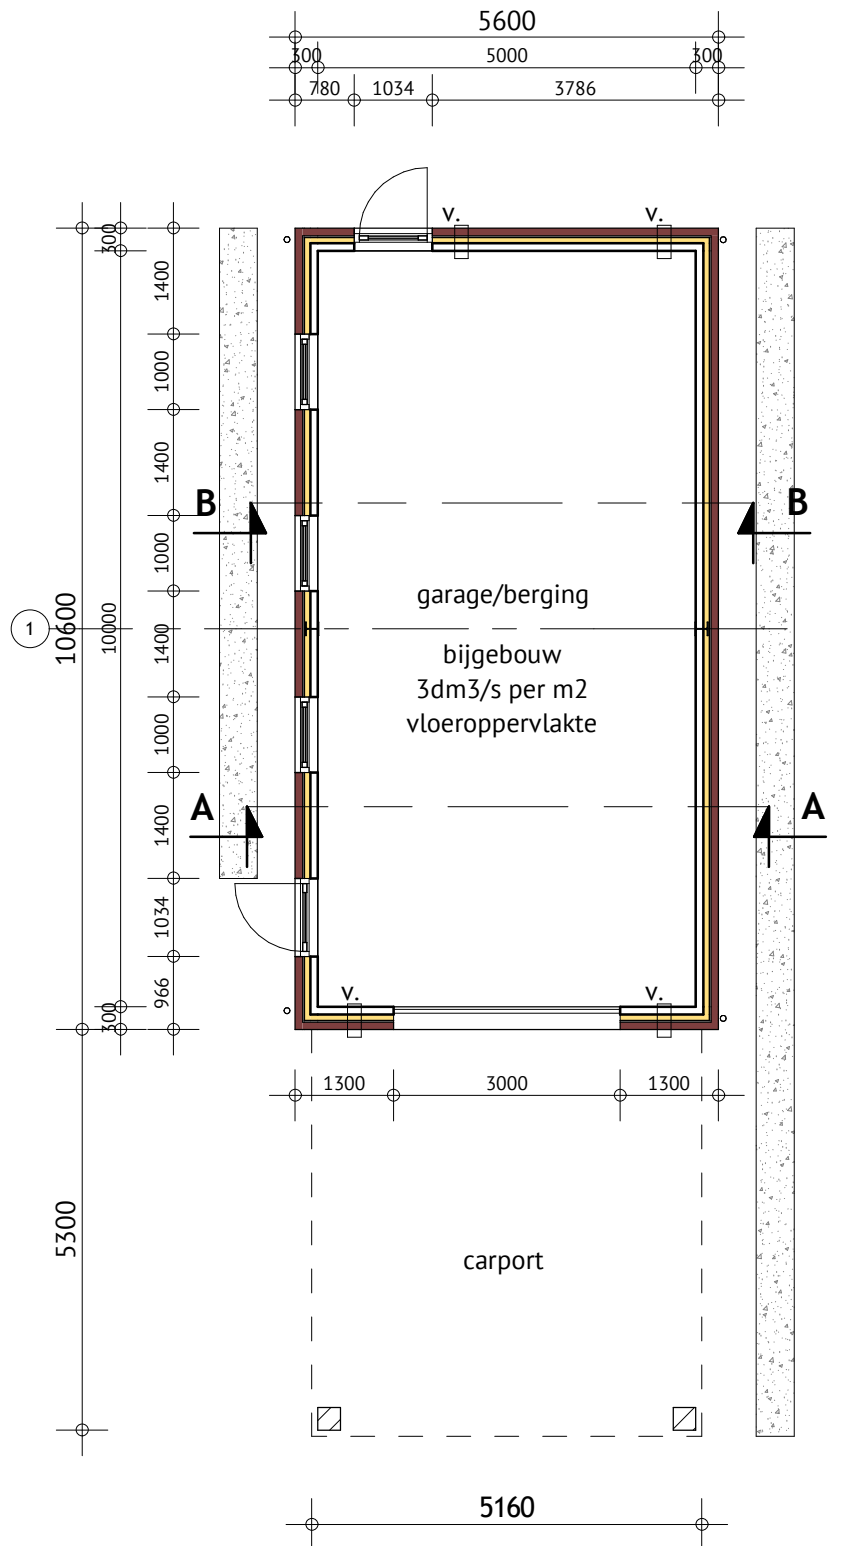


Begane grond

1 : 100

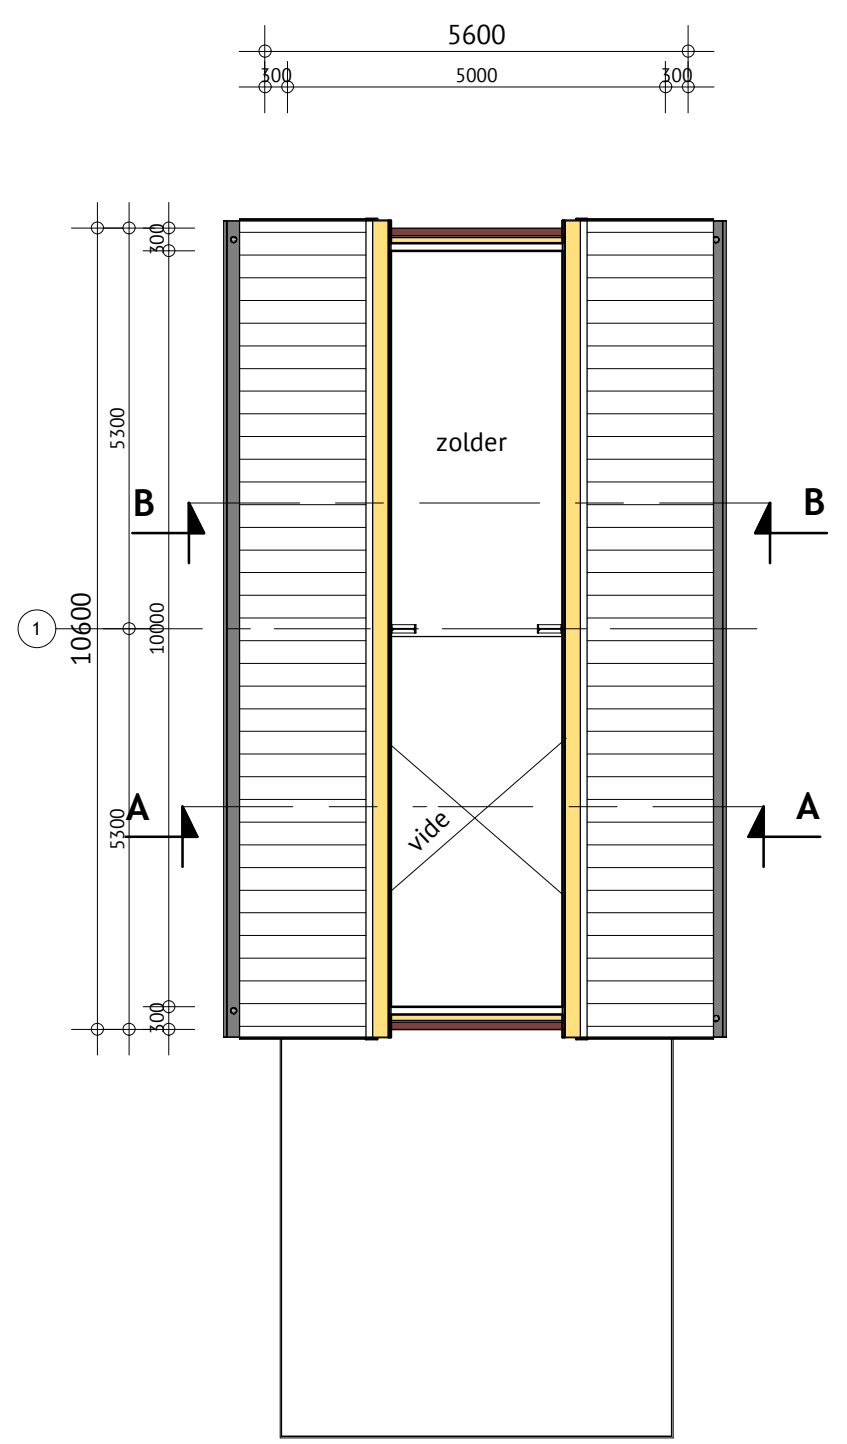


1ste verdieping

1 : 100

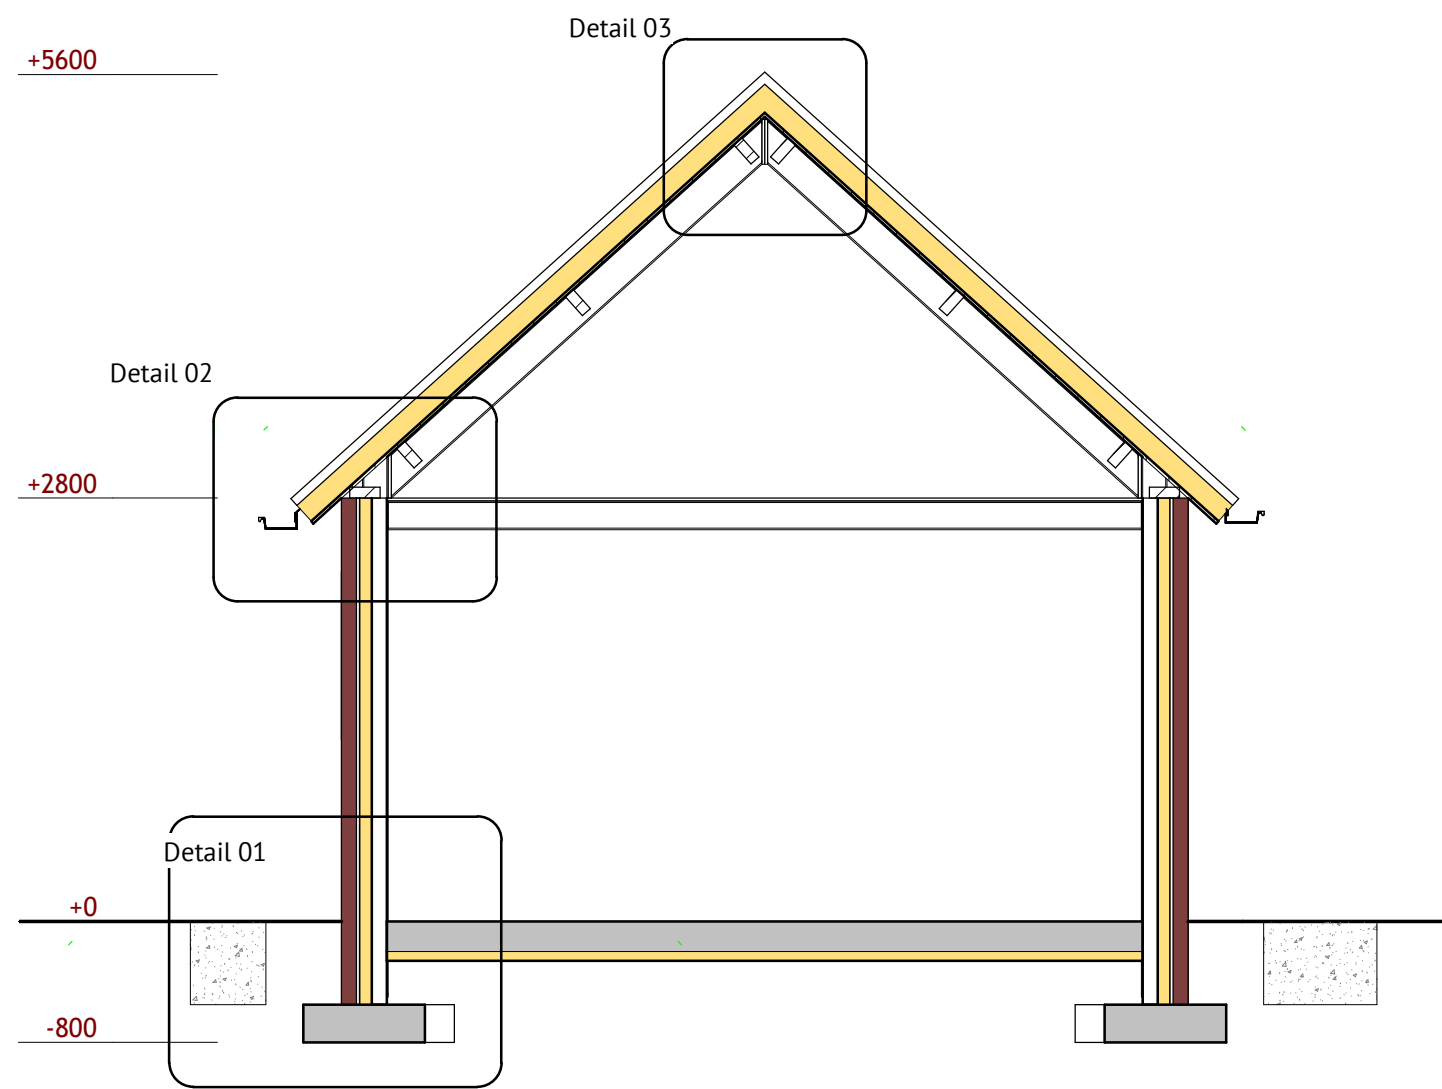


Doorsnede A-A

1 : 50

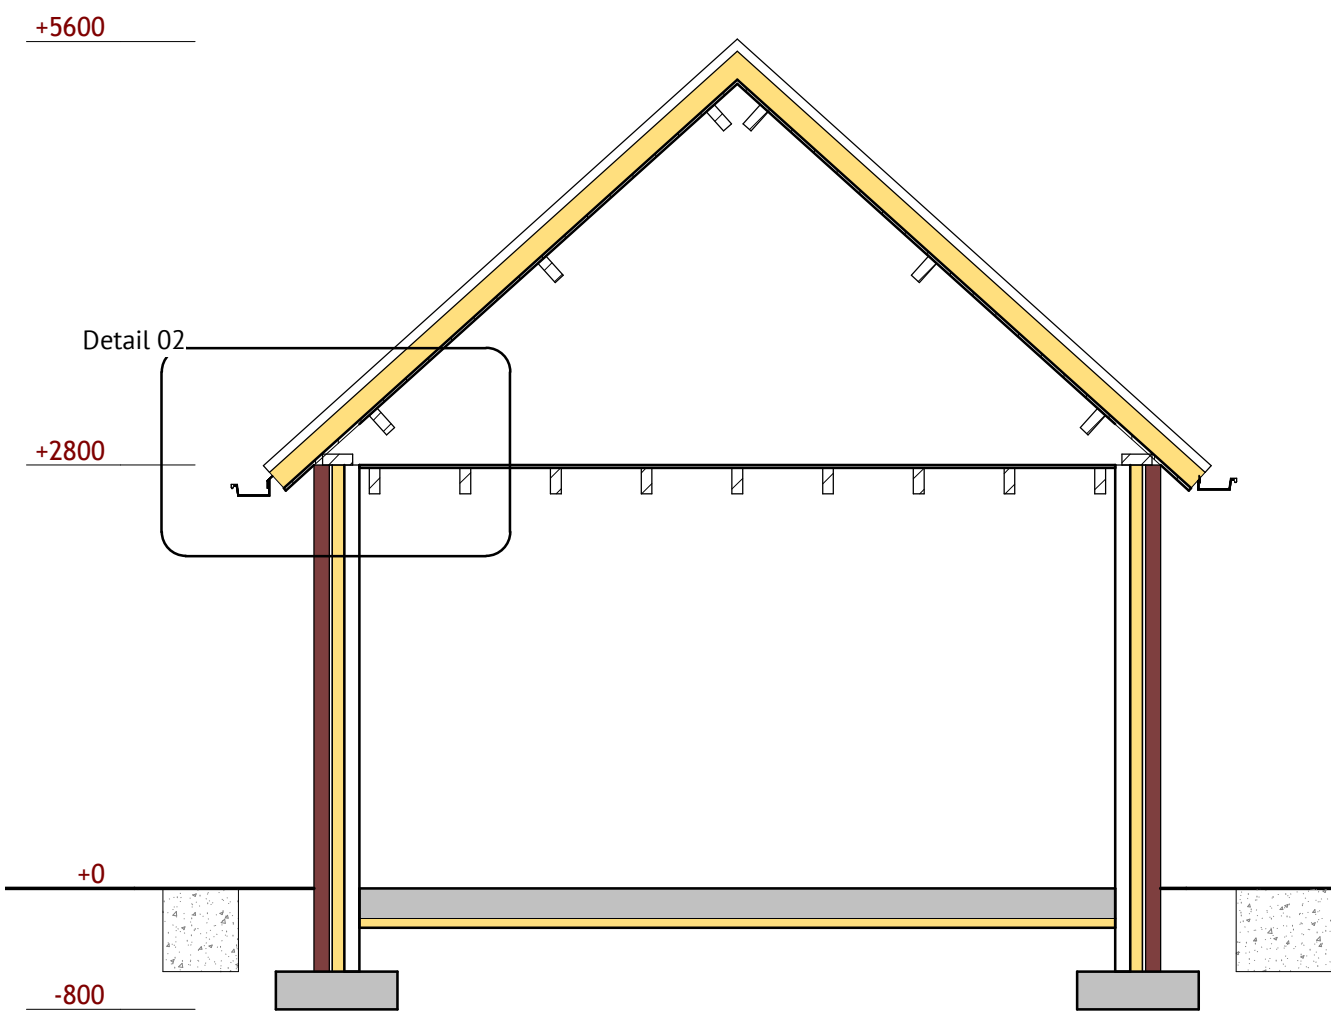

Doorsnede B-B


1 : 50

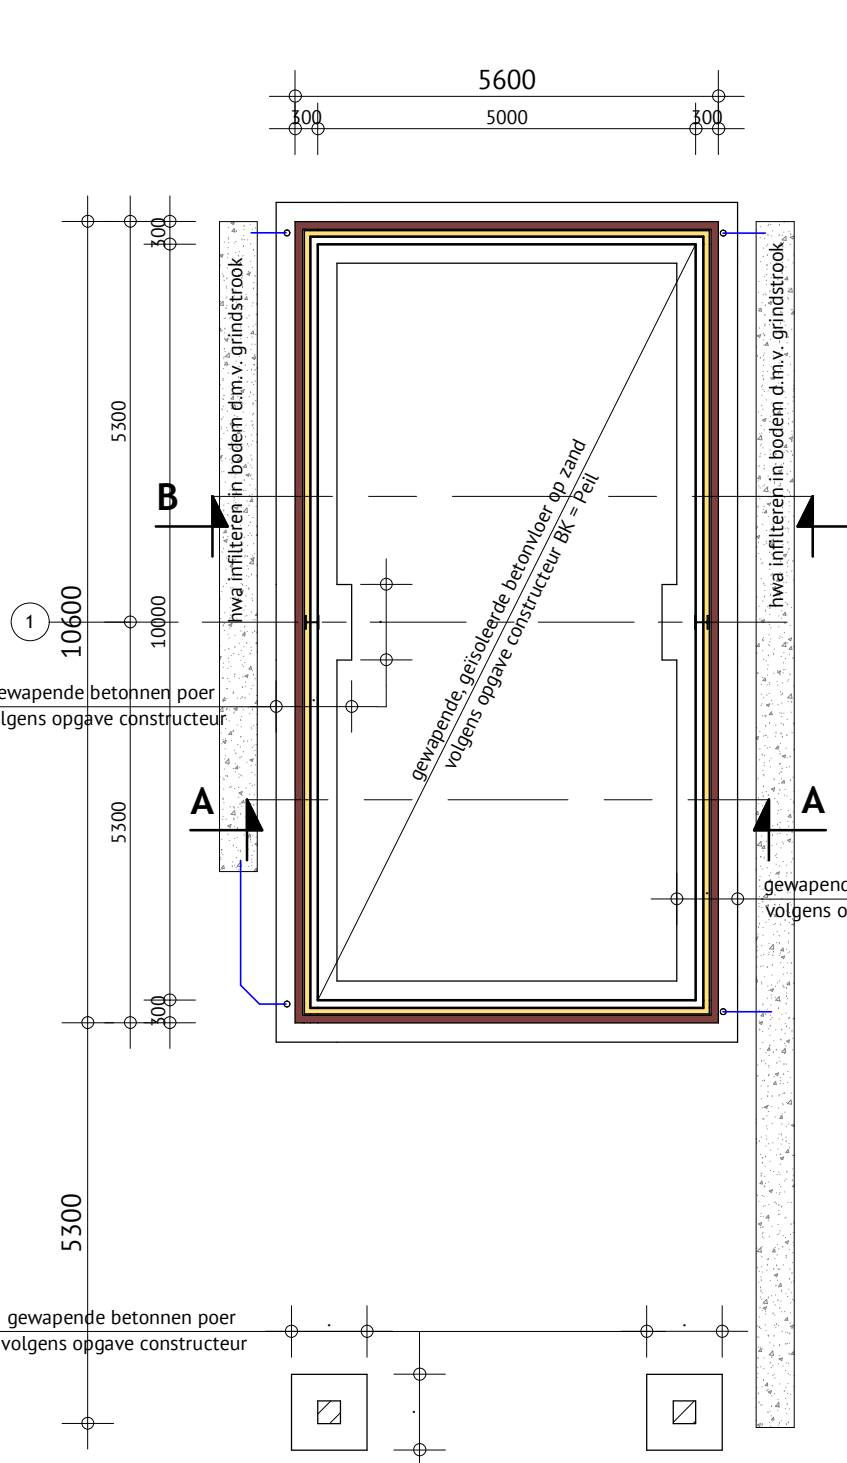

Fundering


1 : 100

Afmetingen en wapening fundering volgens tekening/berekening constructeur
Riolerings volgens NEN 3215, berekening capaciteitsafvoer volgens opgave installateur

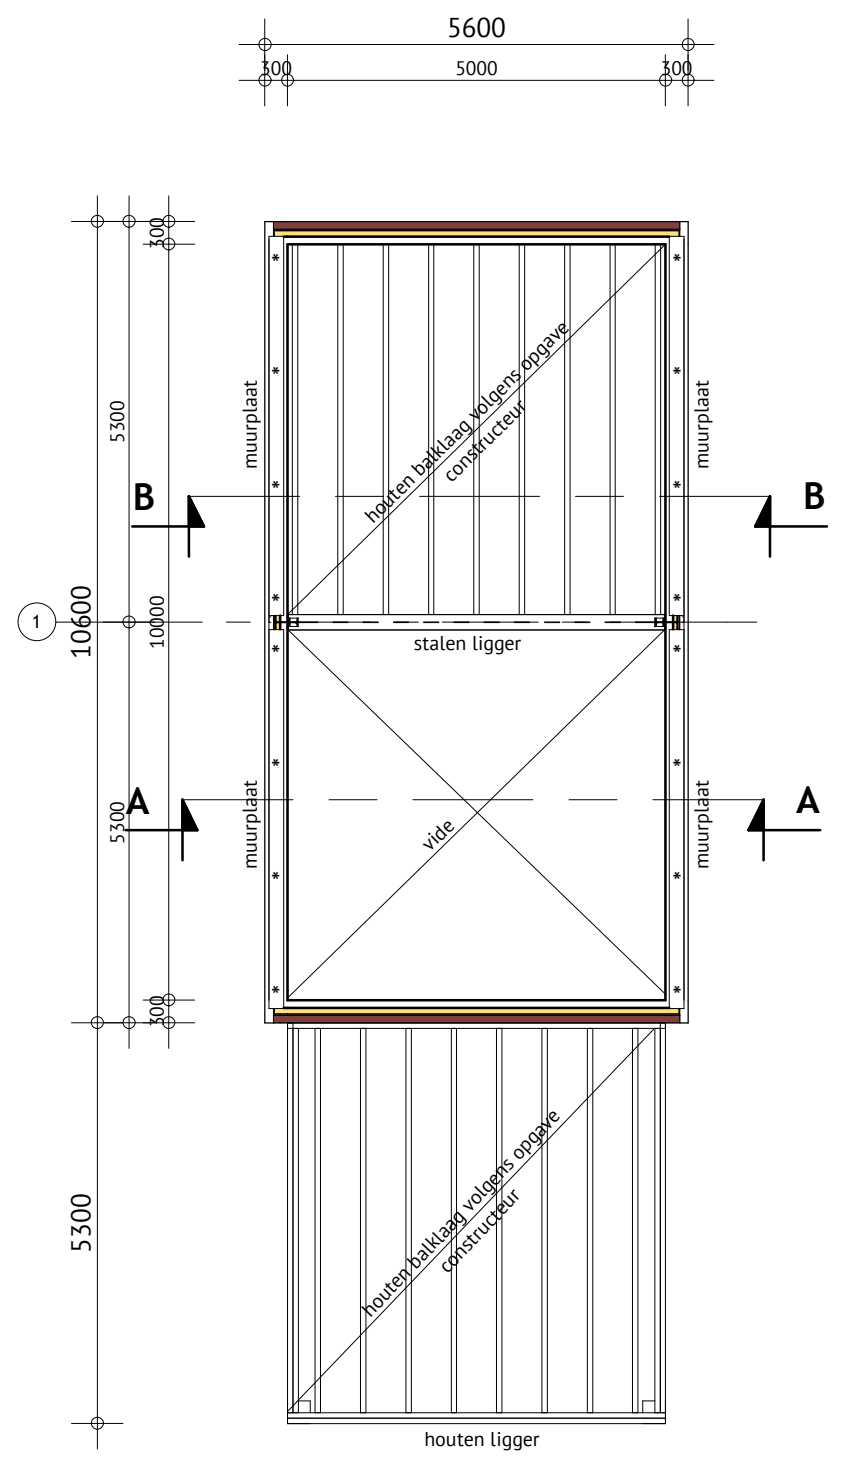

1ste verdiepingvloer/kapplan carport

1 : 100

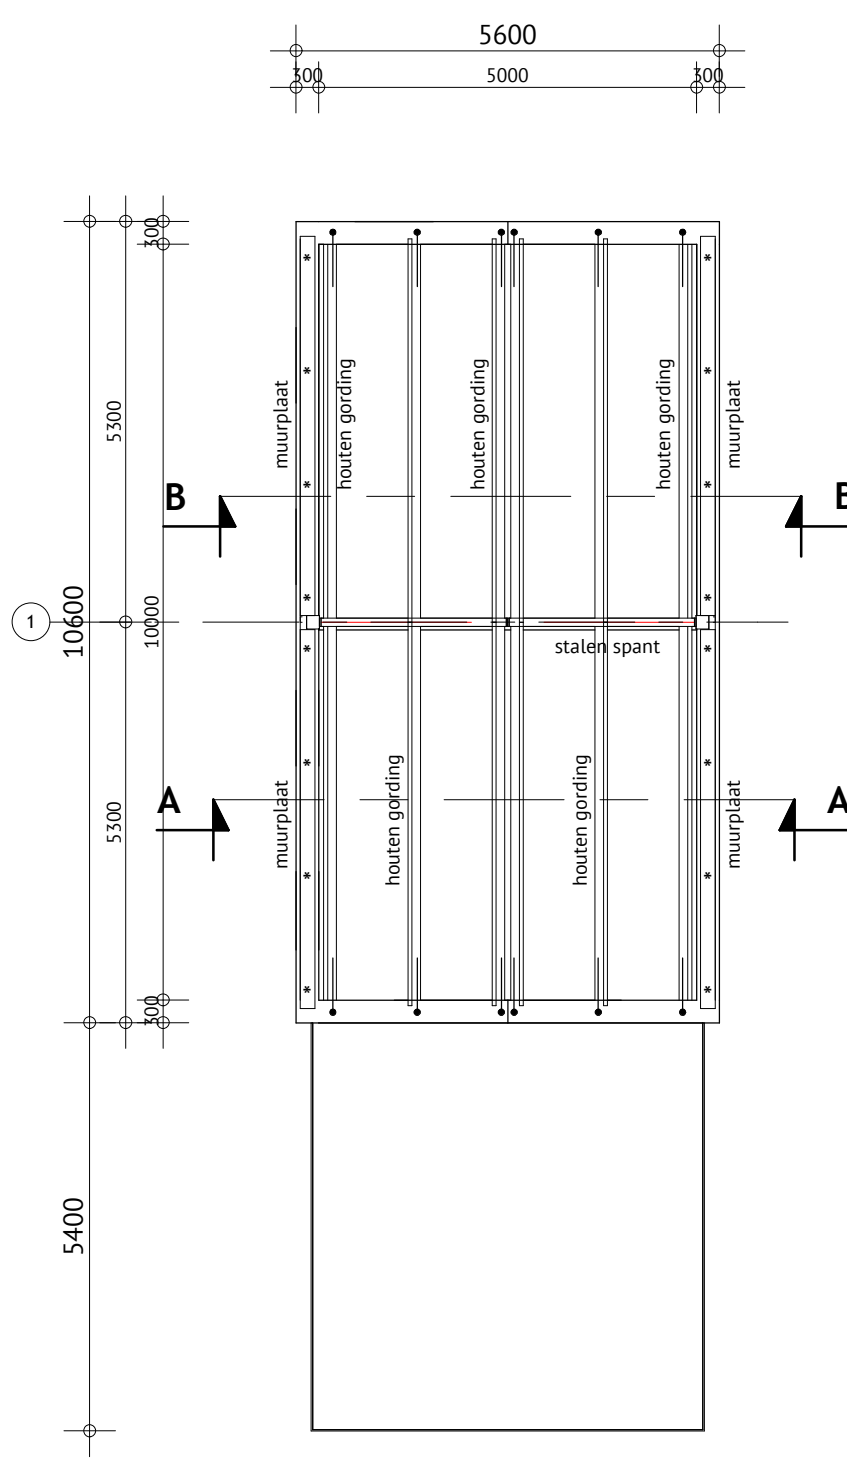

Kapplan


1 : 100

Aanbrengen en bevestigen geïsoleerde dakelementen
Riolerings volgens NEN 3215, berekening capaciteitsafvoer volgens opgave installateur

Algemene uitgangspunten:
Installatie: - elektrische installatie vlg NEN 1010 en aanvullingen - riolerings vlg NEN 3215, 7013 en 7014 - buitenriolerings uitvoeren in pvc, afschot 1:200 - hemelwaterafvoeren en goten uitvoeren in zink
Ventilatie: - open stootvoegen uitvoeren met roosters - ventilatie d.m.v. muuroosters
Constructie: - alle steen- (prefab) beton, staal en houtconstructie inclusief ankers en bevestigingsmiddelen volgens berekeningen/tekeningen constructeur - gegeven maten en afmetingen zijn indicatief!
Bouwbesluit: - Alle kozijnen voorzien van dubbele dichting. - Alle kieren en naden, afgekit / gepurt. - Spouwventilatie voorzien van muisdichte roosters, merk Tilman of gelijkwaardig


Legenda bouwkundig:
V. = niet afsluitbare ventilatievoorziening volgens NEN 1087
* = muurplaatanker volgens constructeur
• = haakanker volgens constructeur

Berekening infiltratievoorziening:
Infiltratie middels grindstroken 60mm per m² oppervlakte verharding door nieuwe bebouwing ca 88m² oppervlakte verharding door bestrating < bestaande bestrating 88m² x 0,06mm = 5,28m³ capaciteit
afmeting grindstroken ca BxLxD = (0,5x15,95x0,5) + (0,5x8,6x0,5) = 6,13m³ => VOLDOET

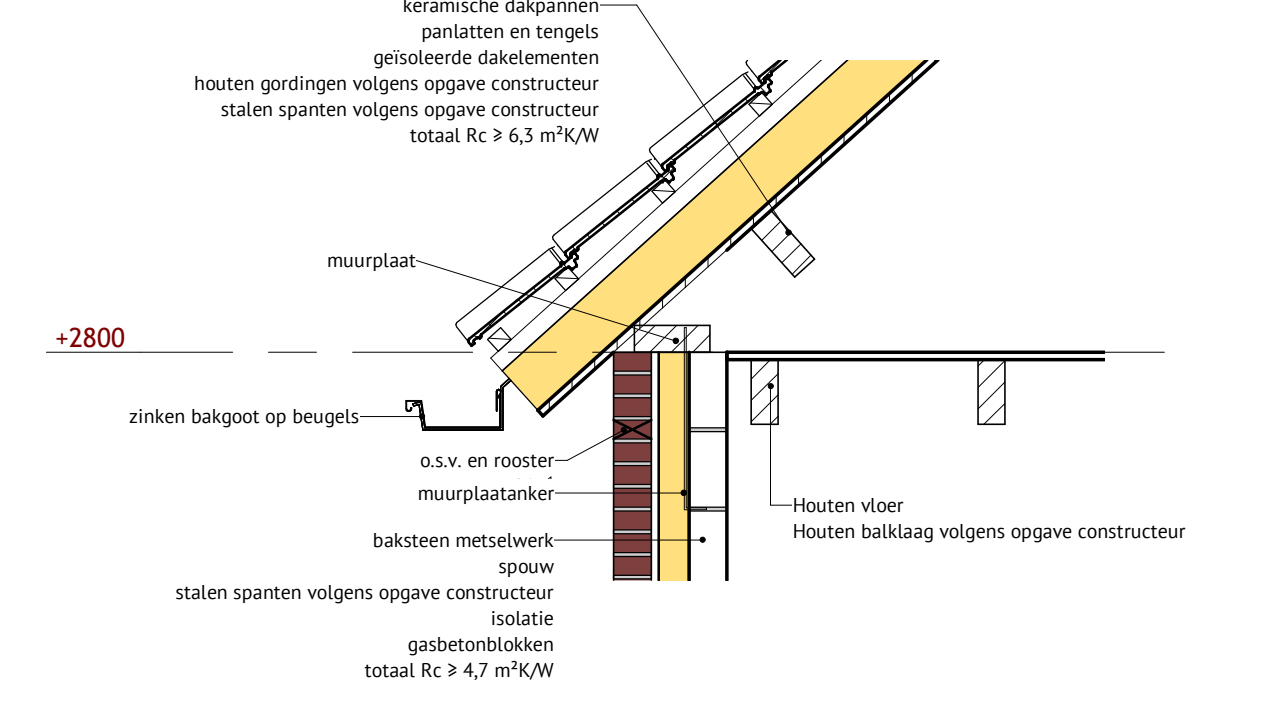


Detail 04

1 : 20

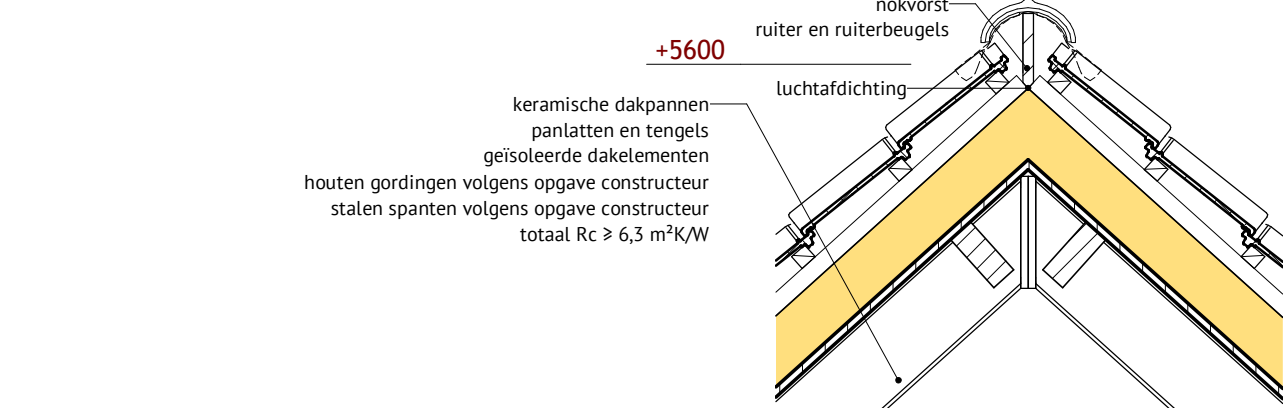


Detail 03

1 : 20

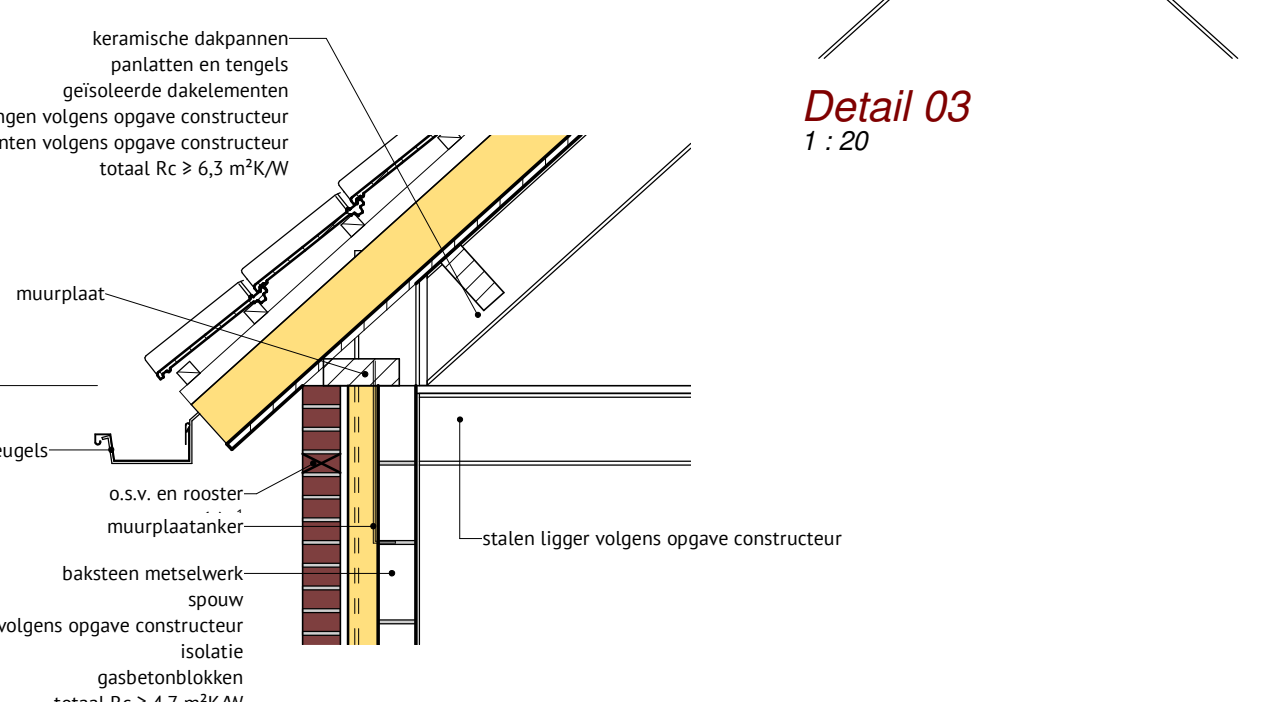

Detail 02




1 : 20

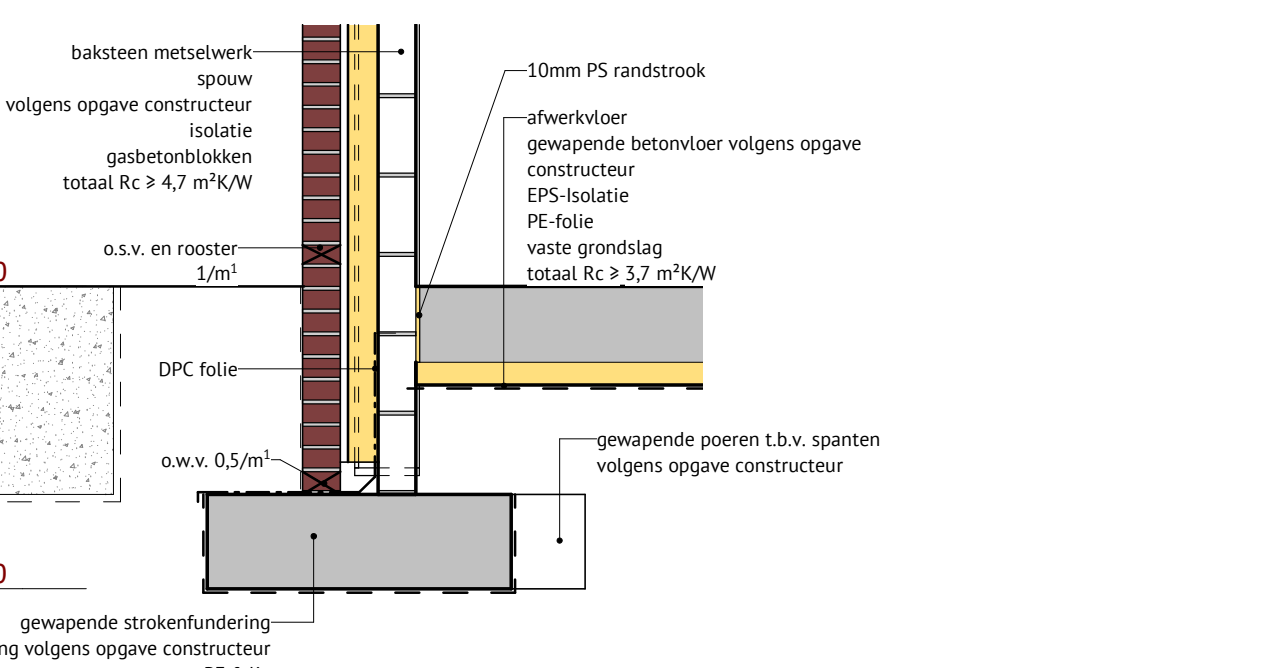

Detail 01

1 : 20

Materialen en kleuren		
omschrijving:	materiaal:	kleur:
gevels	baksteen (metselwerk)	rood
kozijnen	kunststof	wit
ramen	kunststof	antraciet
deuren	kunststof	antraciet
voegwerk	cement	grijs
hwa	zink	grijs
dak	dakpannen	rood
kolommen carport	hout	bruin
boelbaard carport	hout	wit

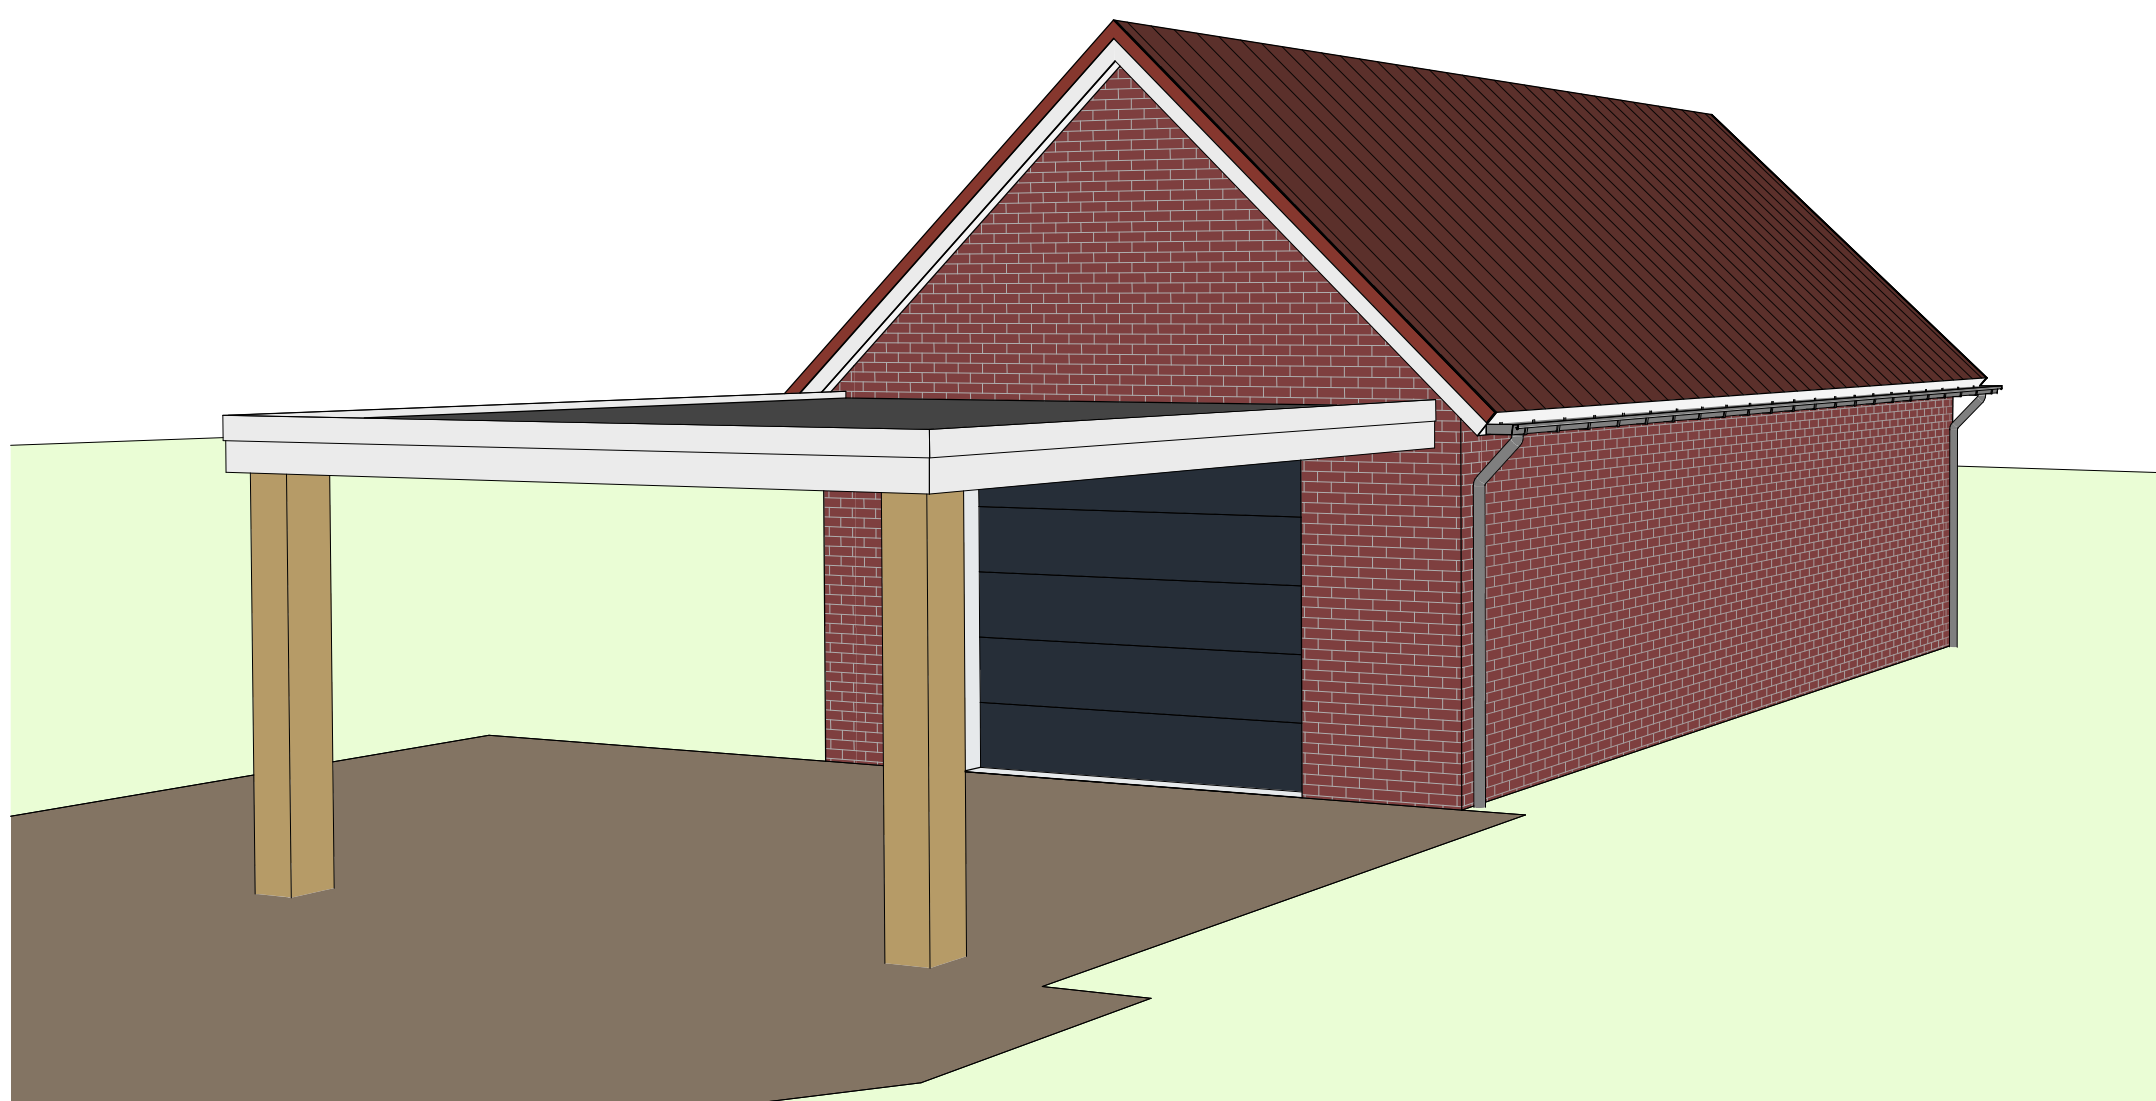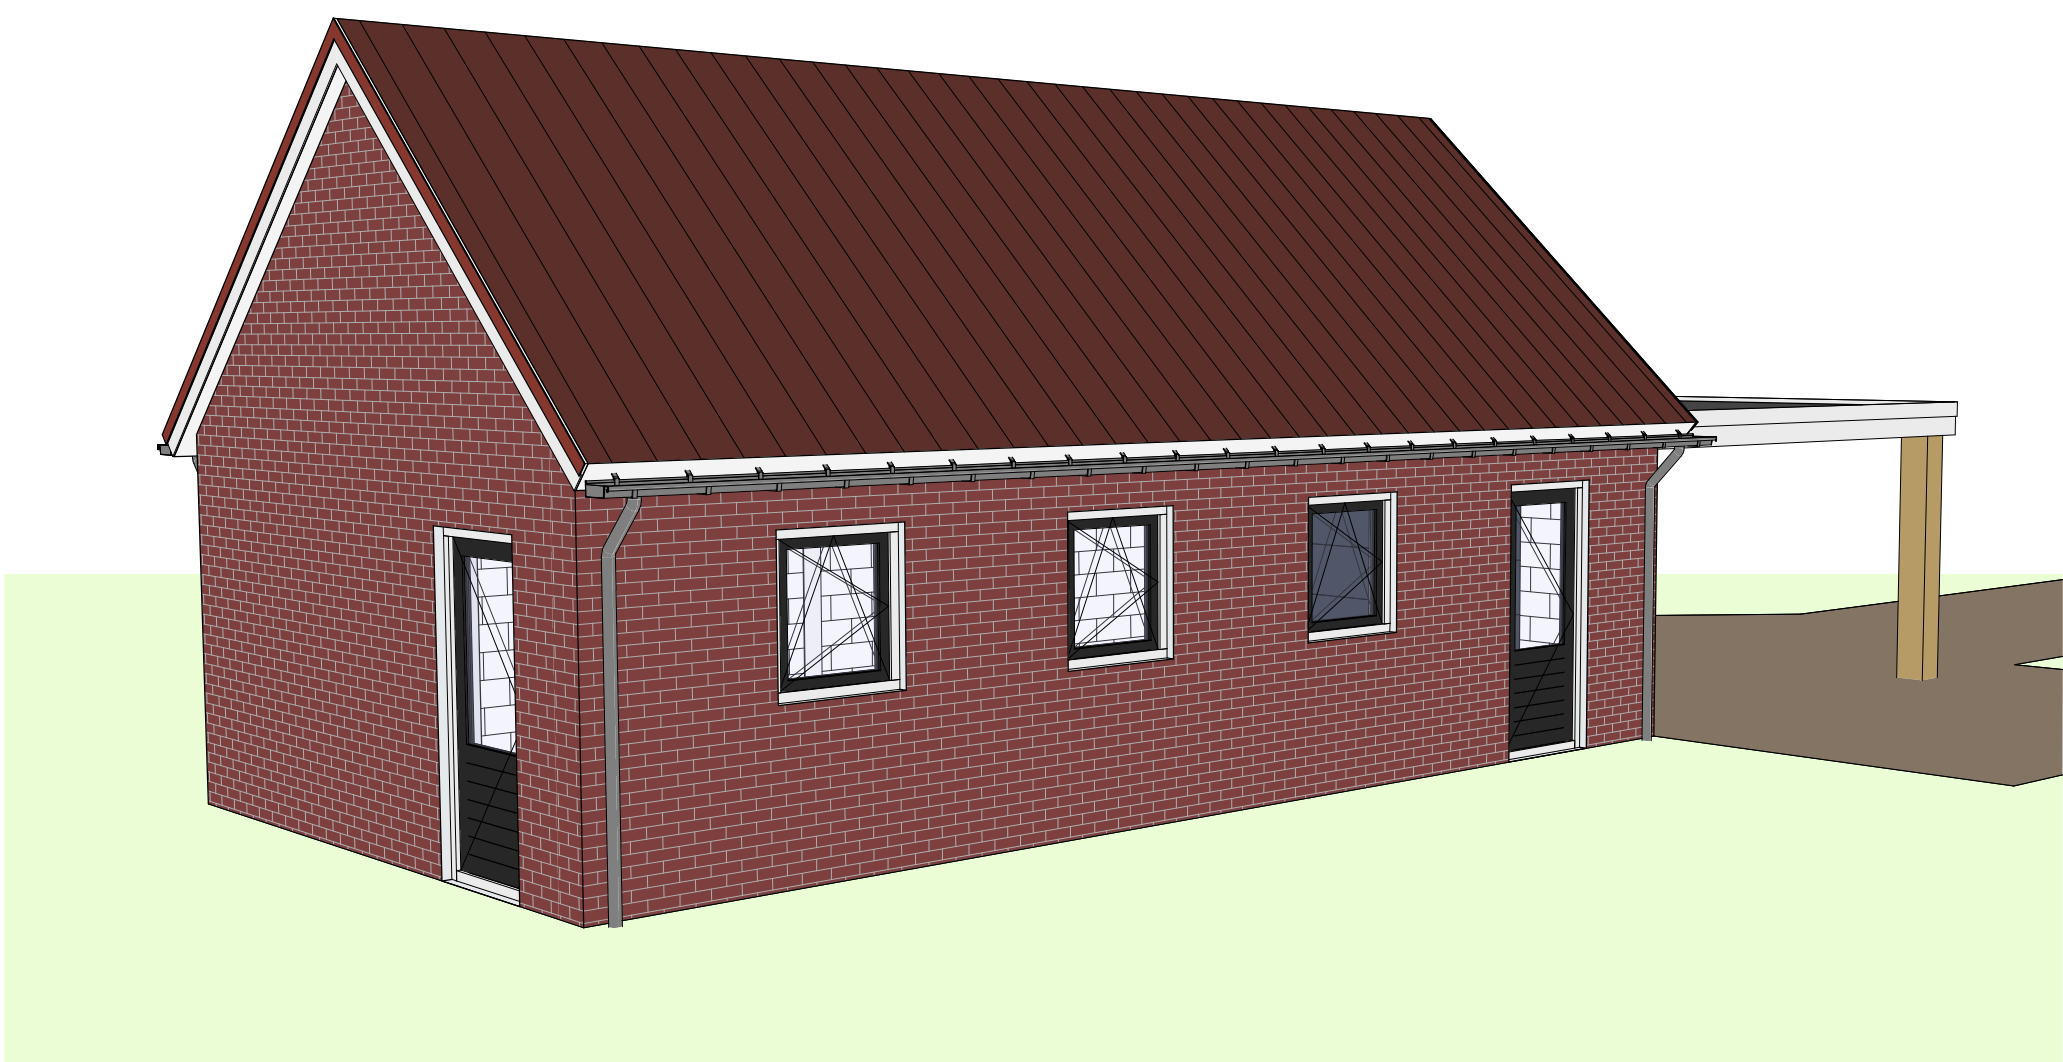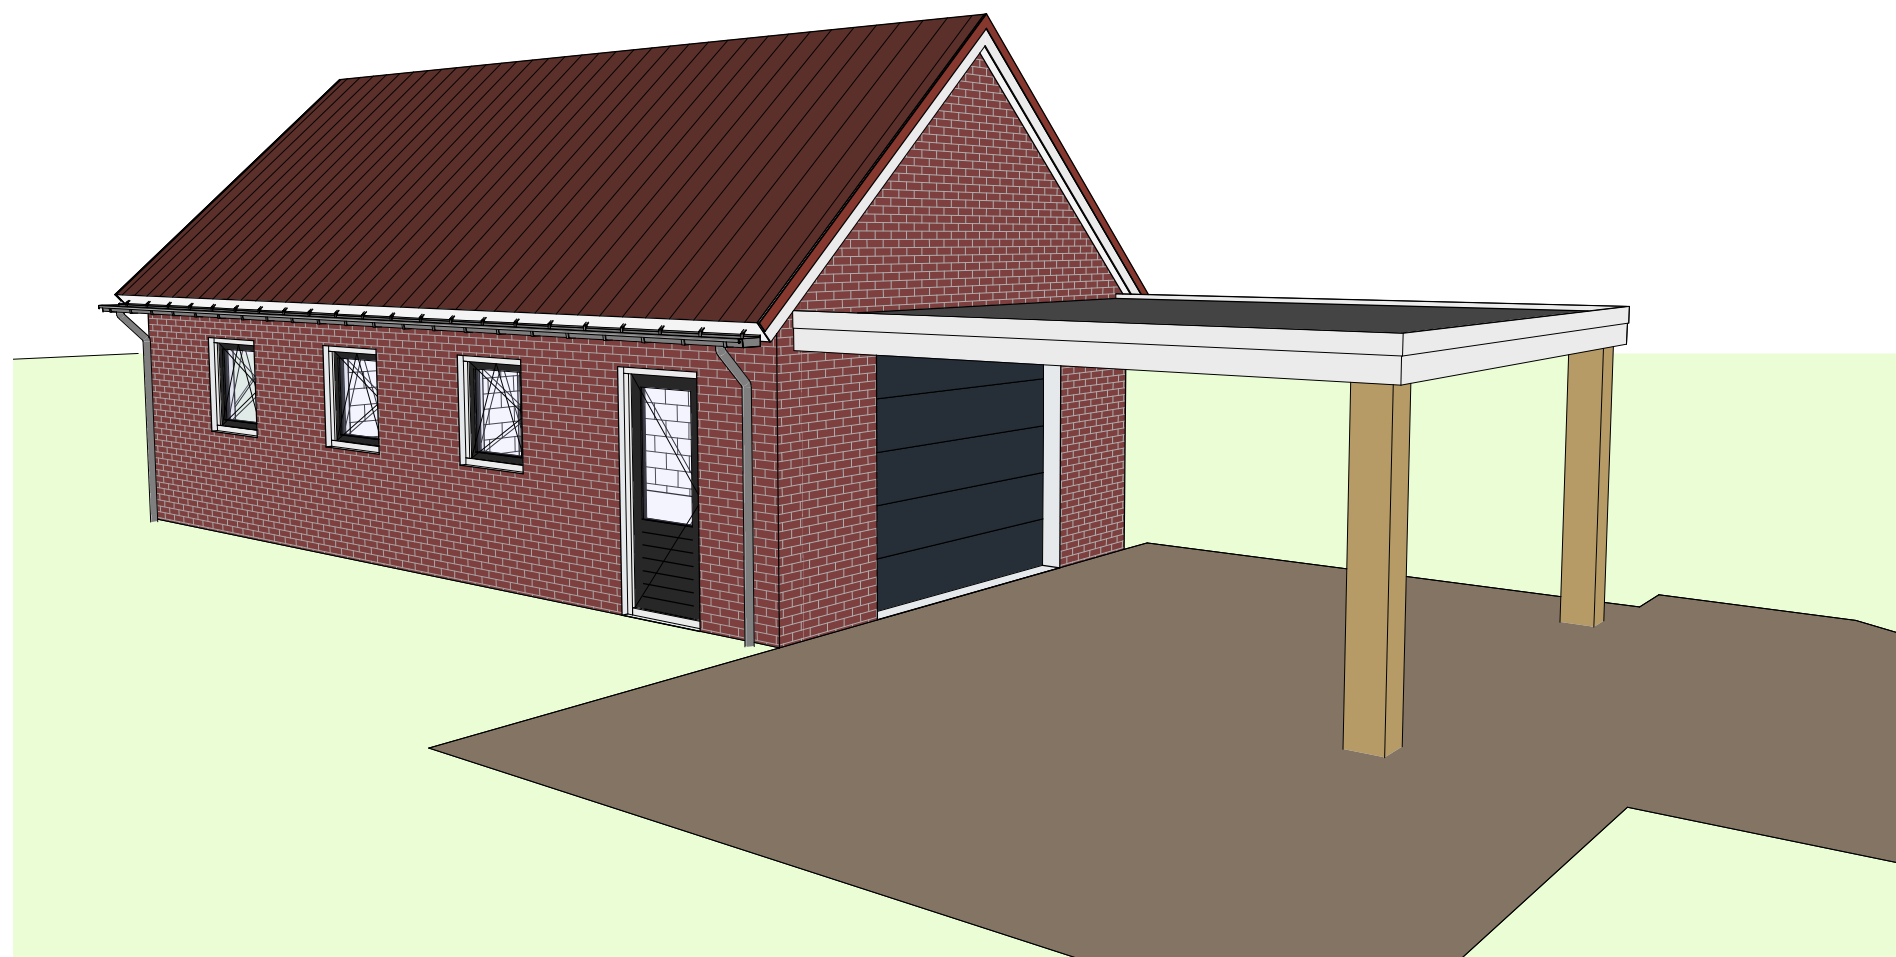

SITUATIE	
Gemeente : Deurne	Datum : 21-01-2021
Sectie : 2709	Gewijzigd : 04-02-2021
Schaal : 1:500	12-03-2021
Onderwerp : Tekening behorende de Omgevingsvergunning Bouwen bij het oprichten van een garage/berging	
Oprachtgever : [REDACTED]	Schaal : 1:100/1:20
[REDACTED]	Formaat : 841x1000
[REDACTED]	Blad : 01/01
[REDACTED]	Project : 0206B01
Locatie : Sint Vincentiusstraat 31 te Neerkant	