




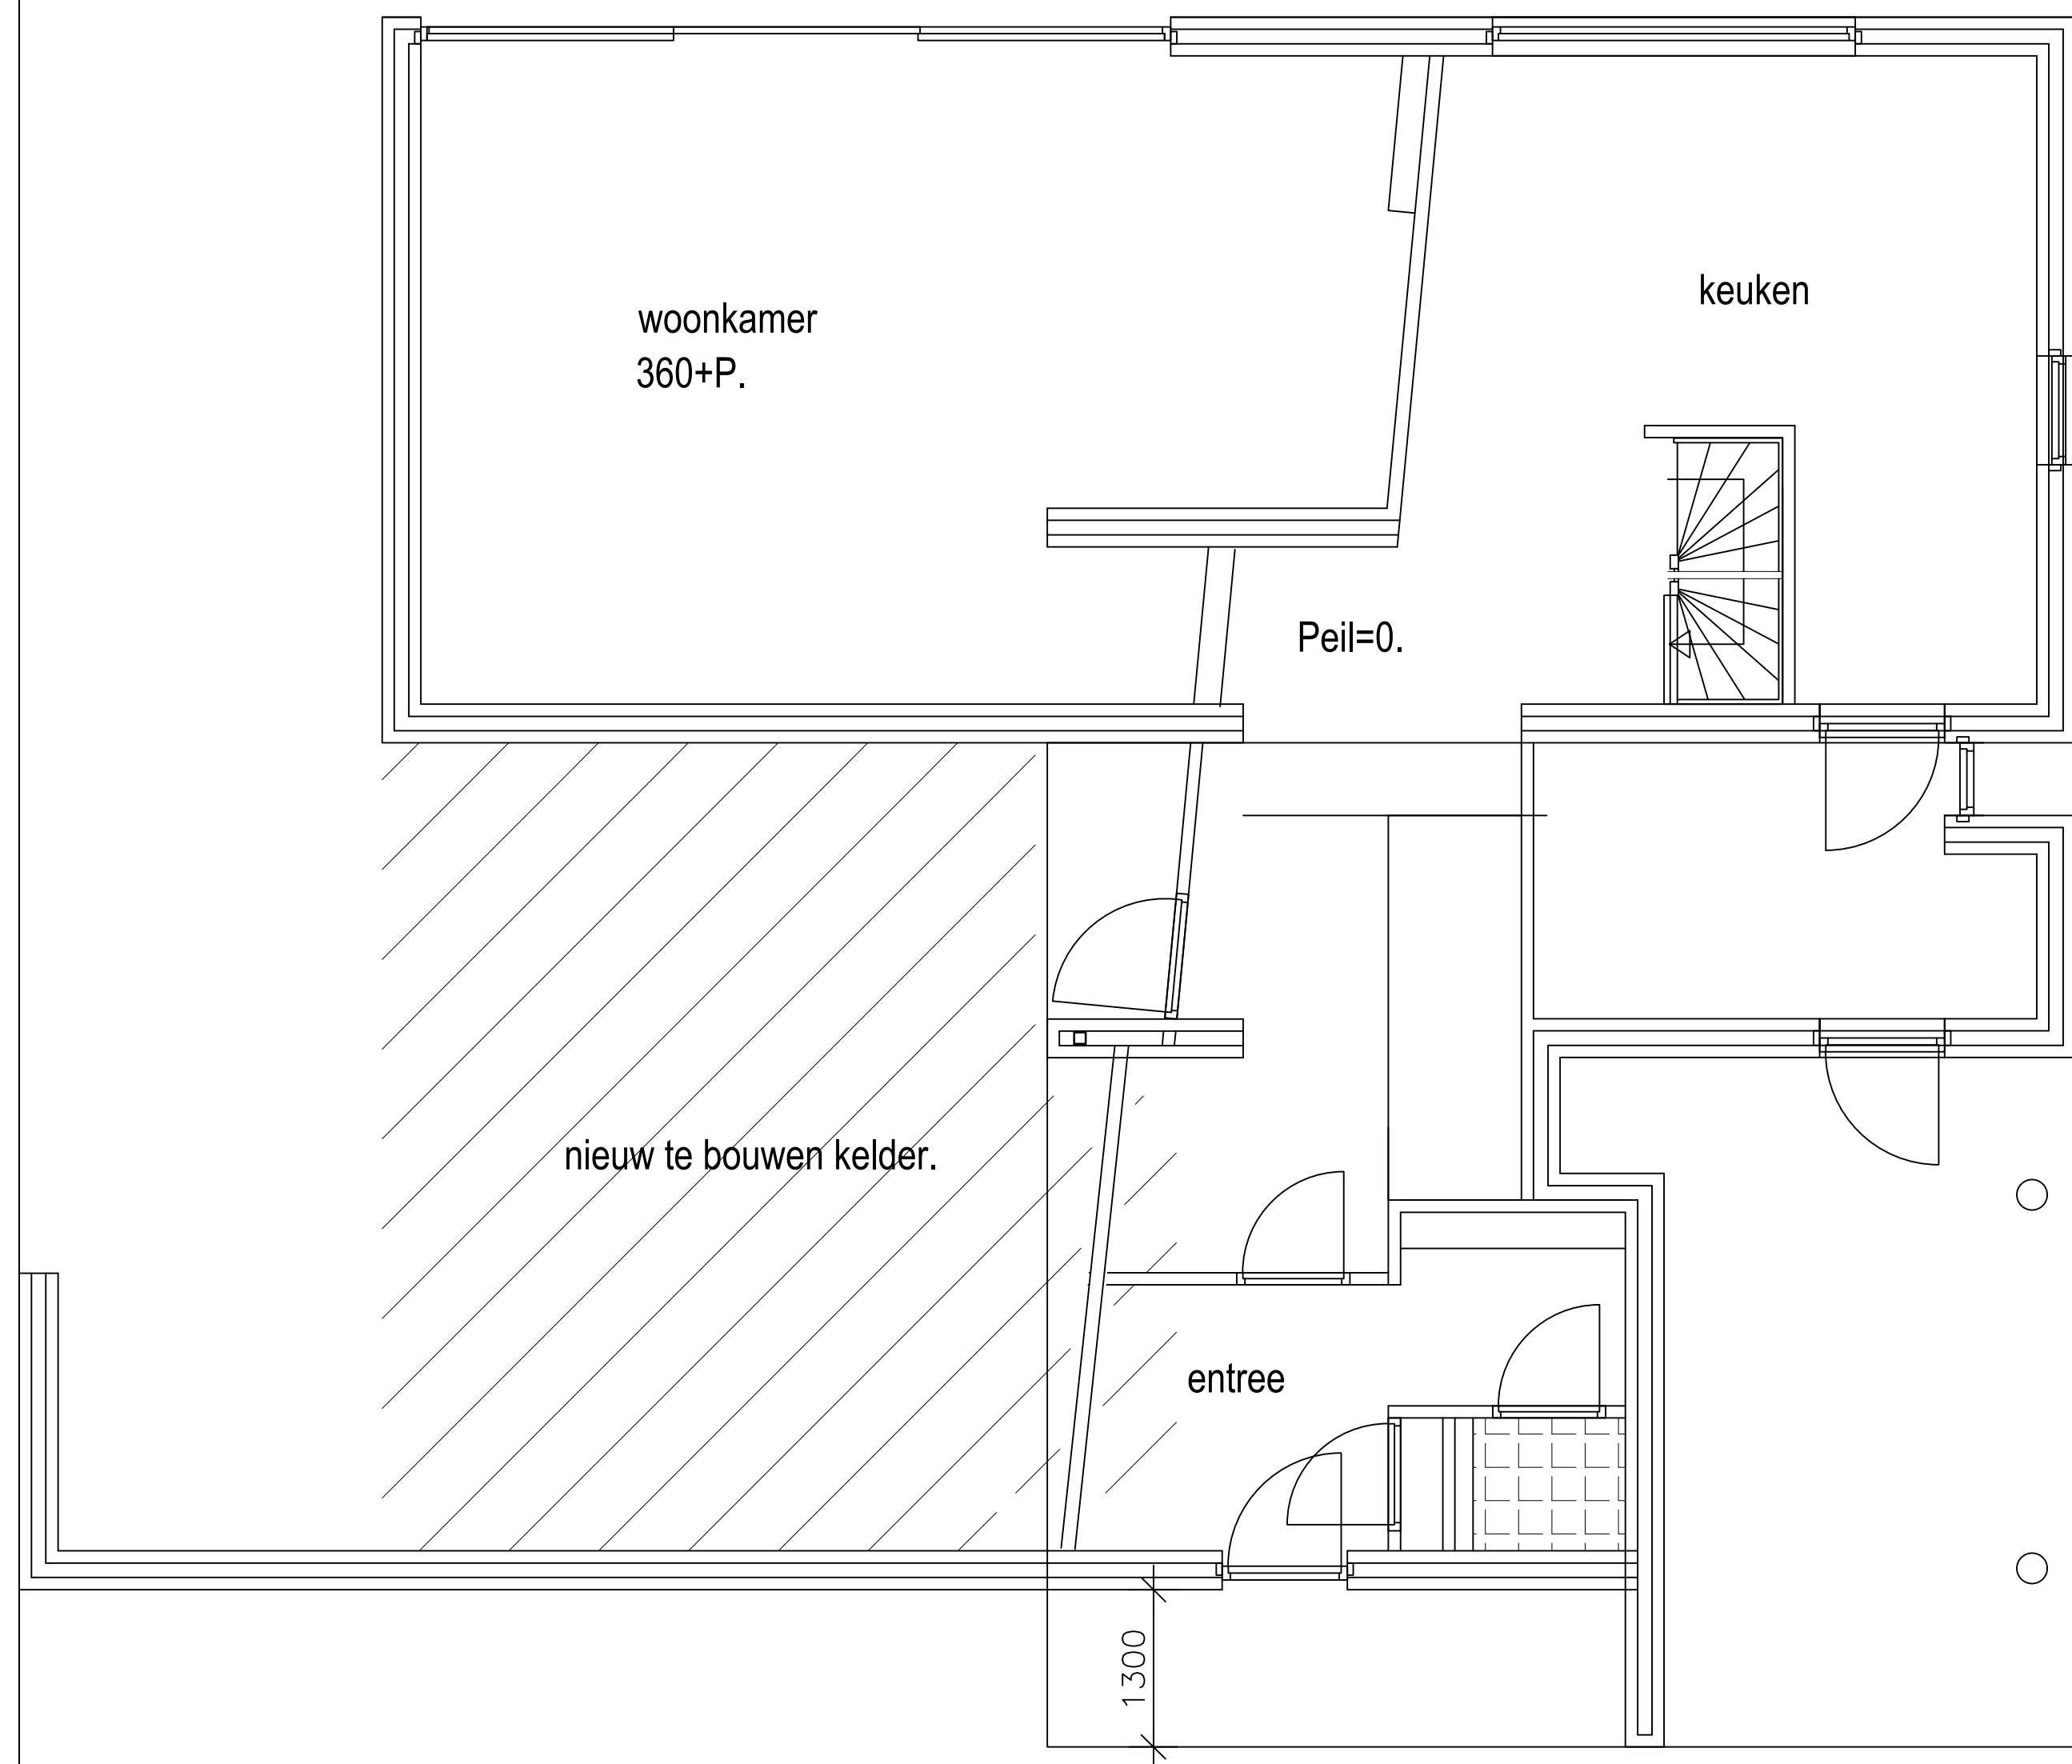

PLATTEGROND bestaand

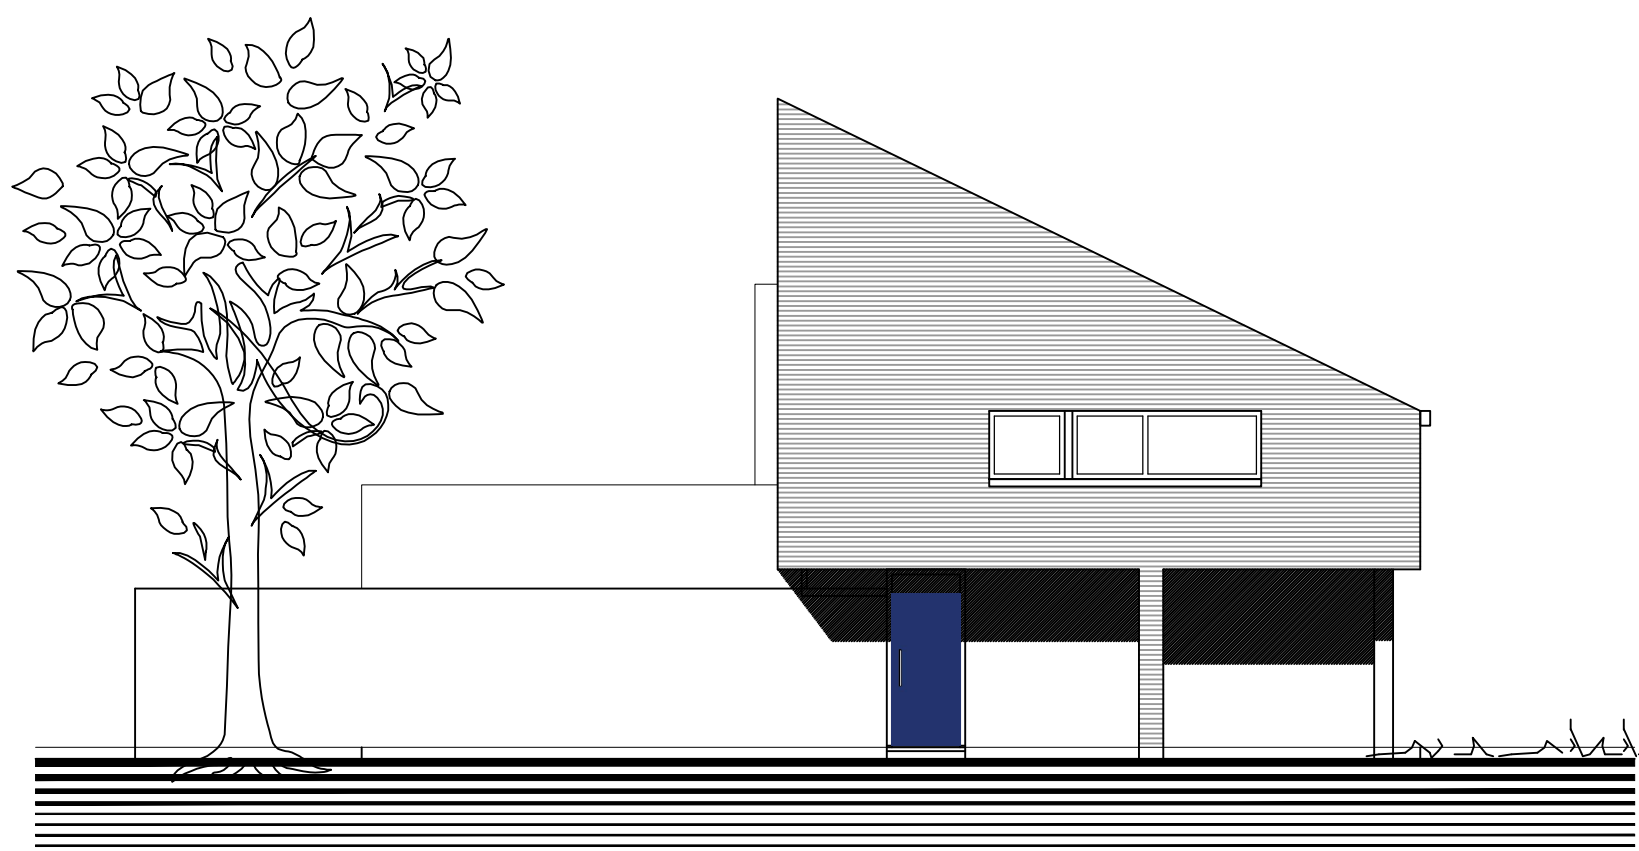


VOORGEVEL bestaand

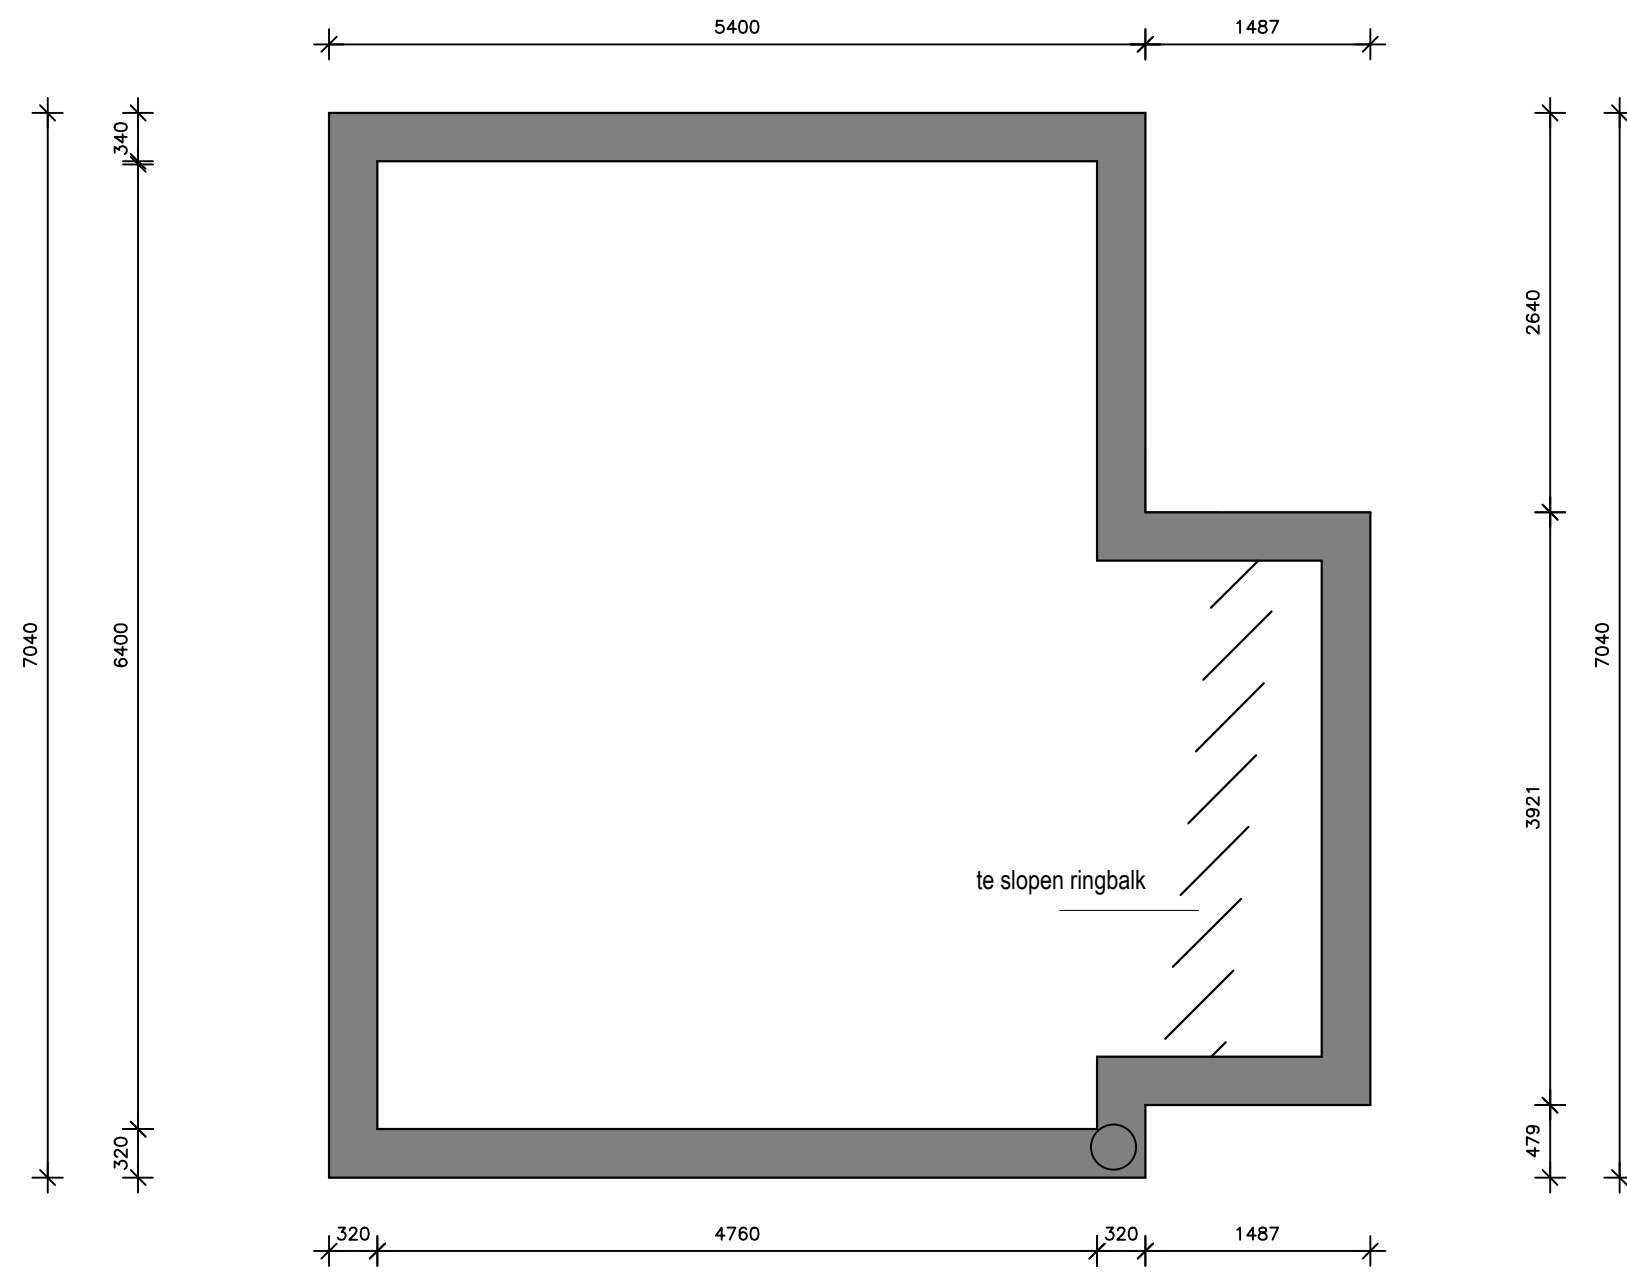


KELDER NIEUW.


Voor constructie kelder zie tekeningen en berekeningen constructeur.
Voor palenplan zie nadere gegevens
ees conform nader aan te leveren sonderingen.

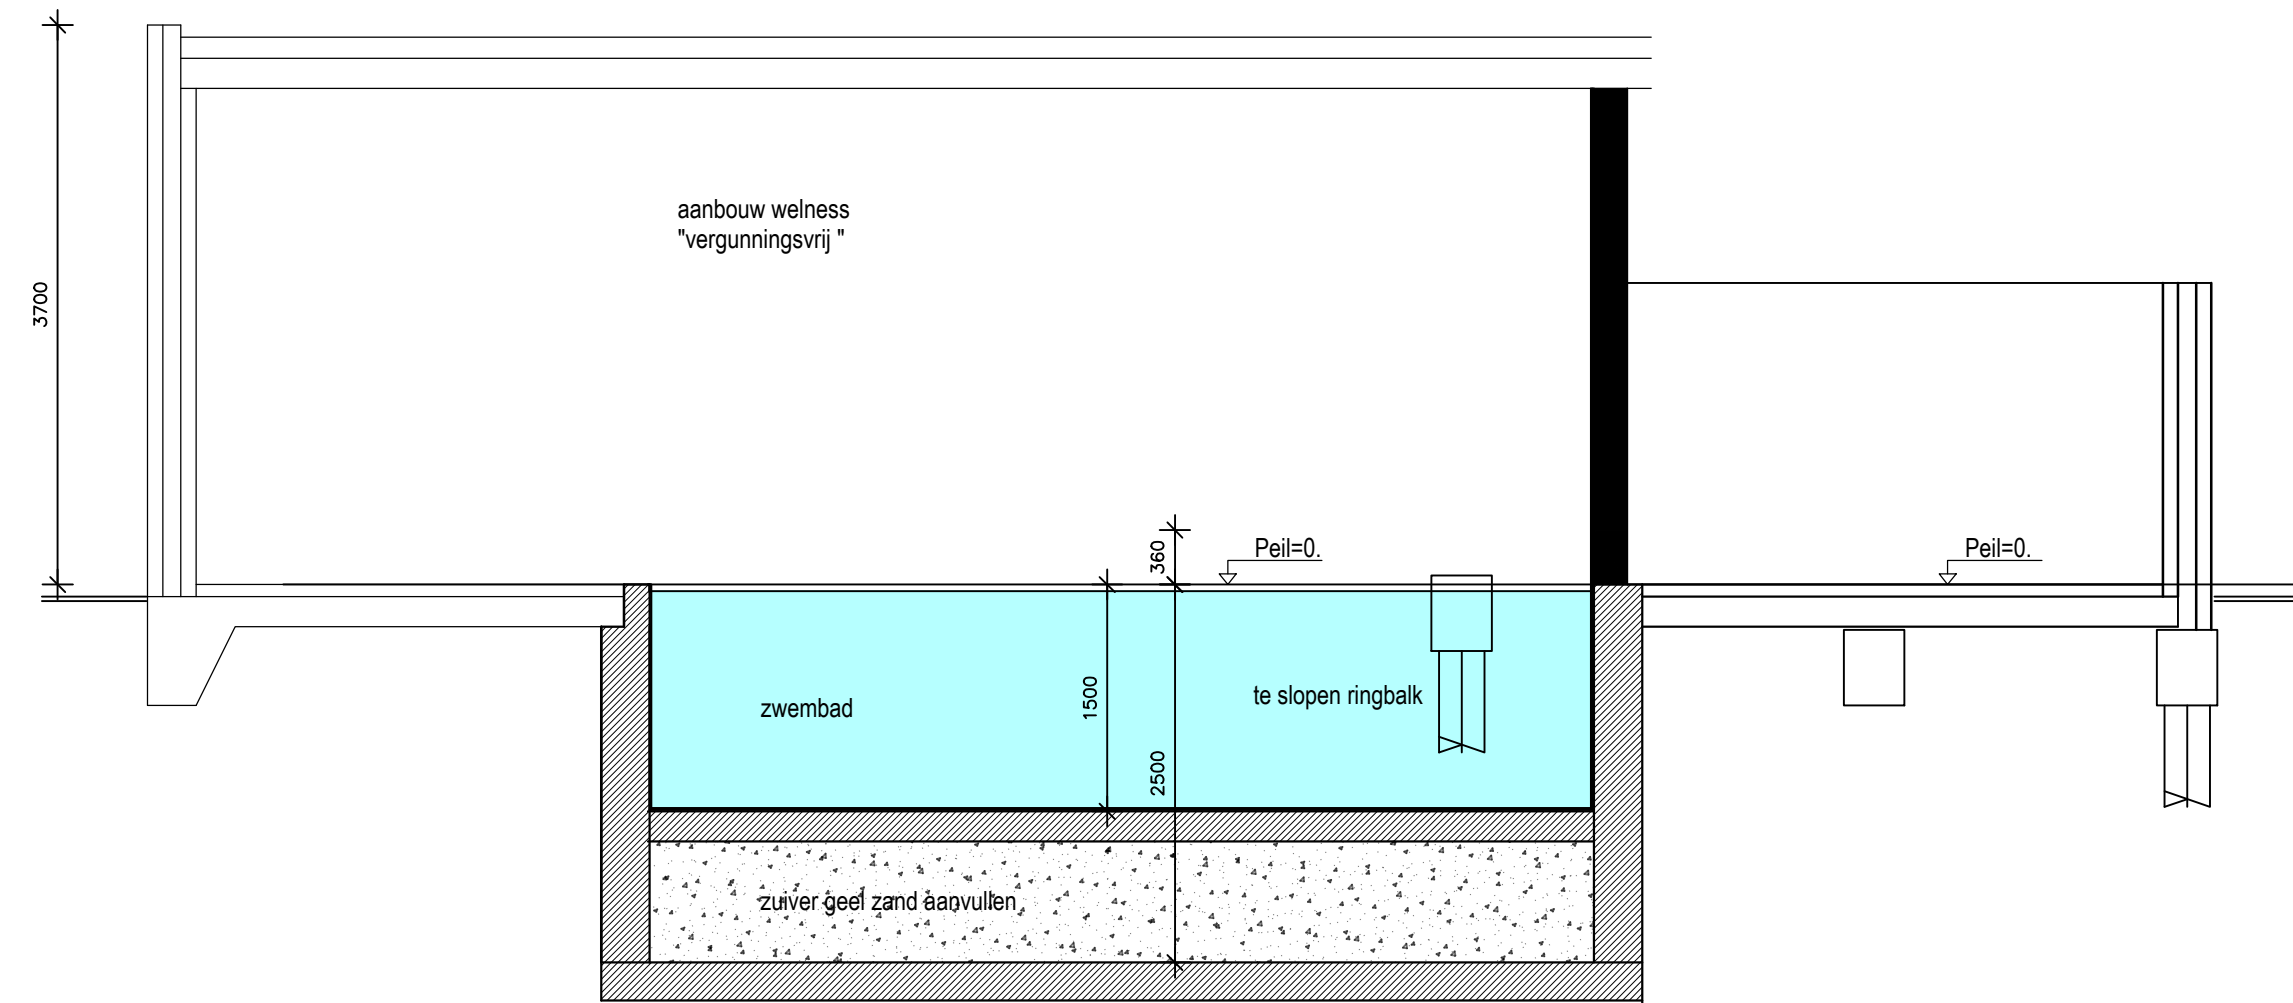

DOORSNEDE B kelder zwembad

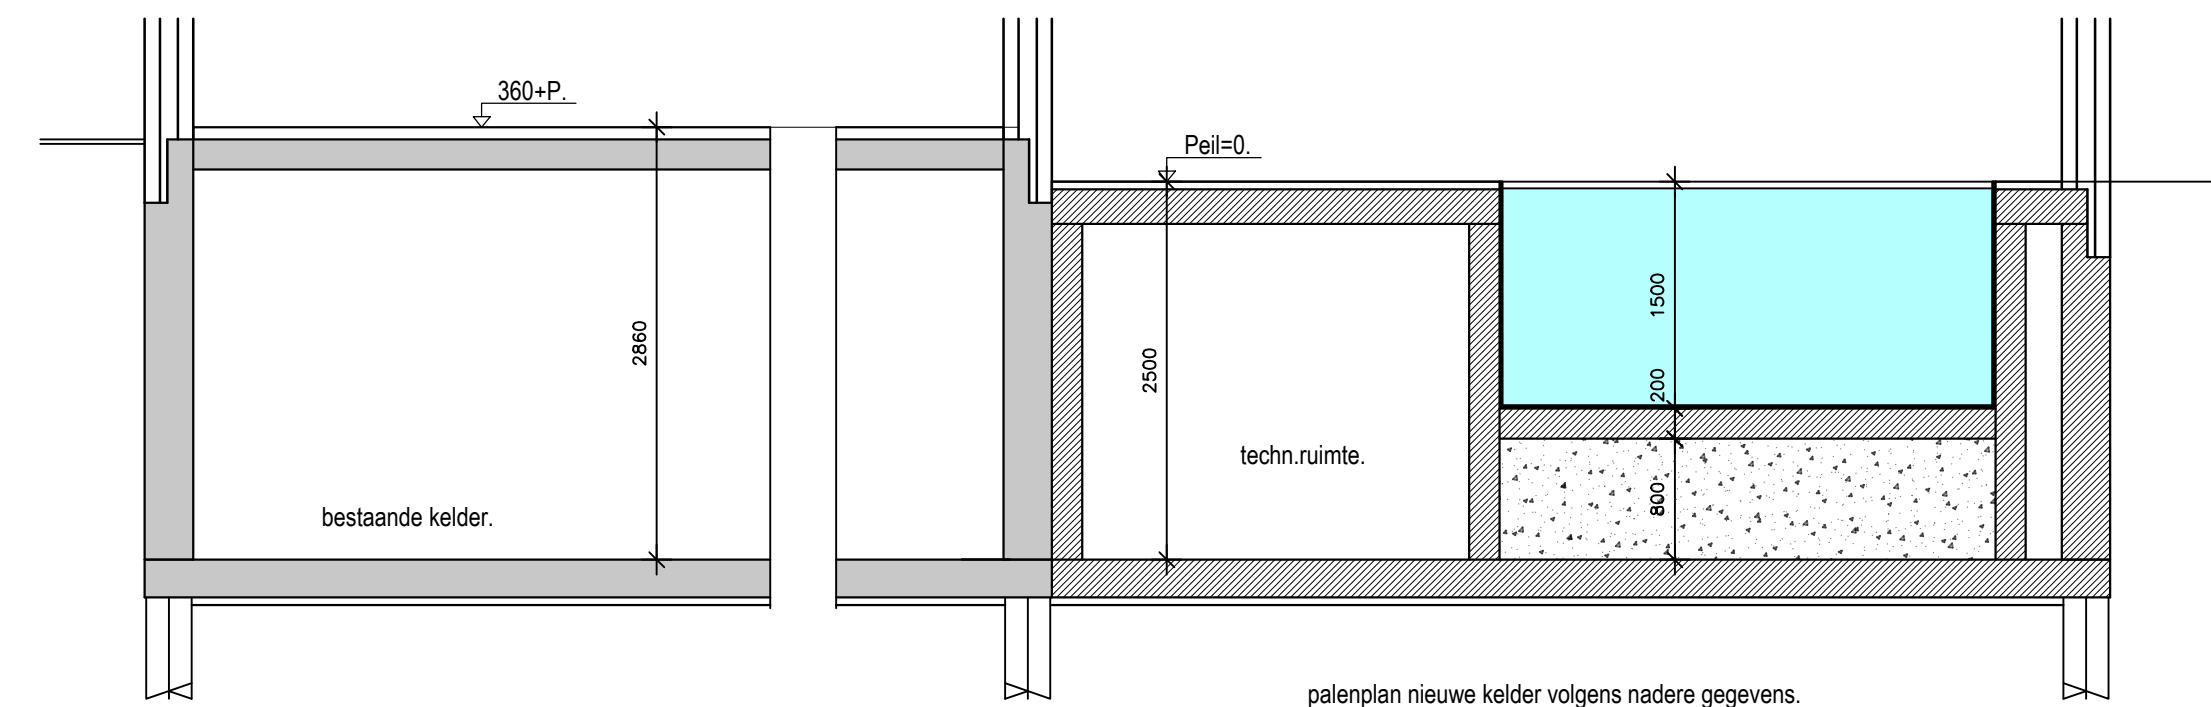


DOORSNEDE A kelder zwembad

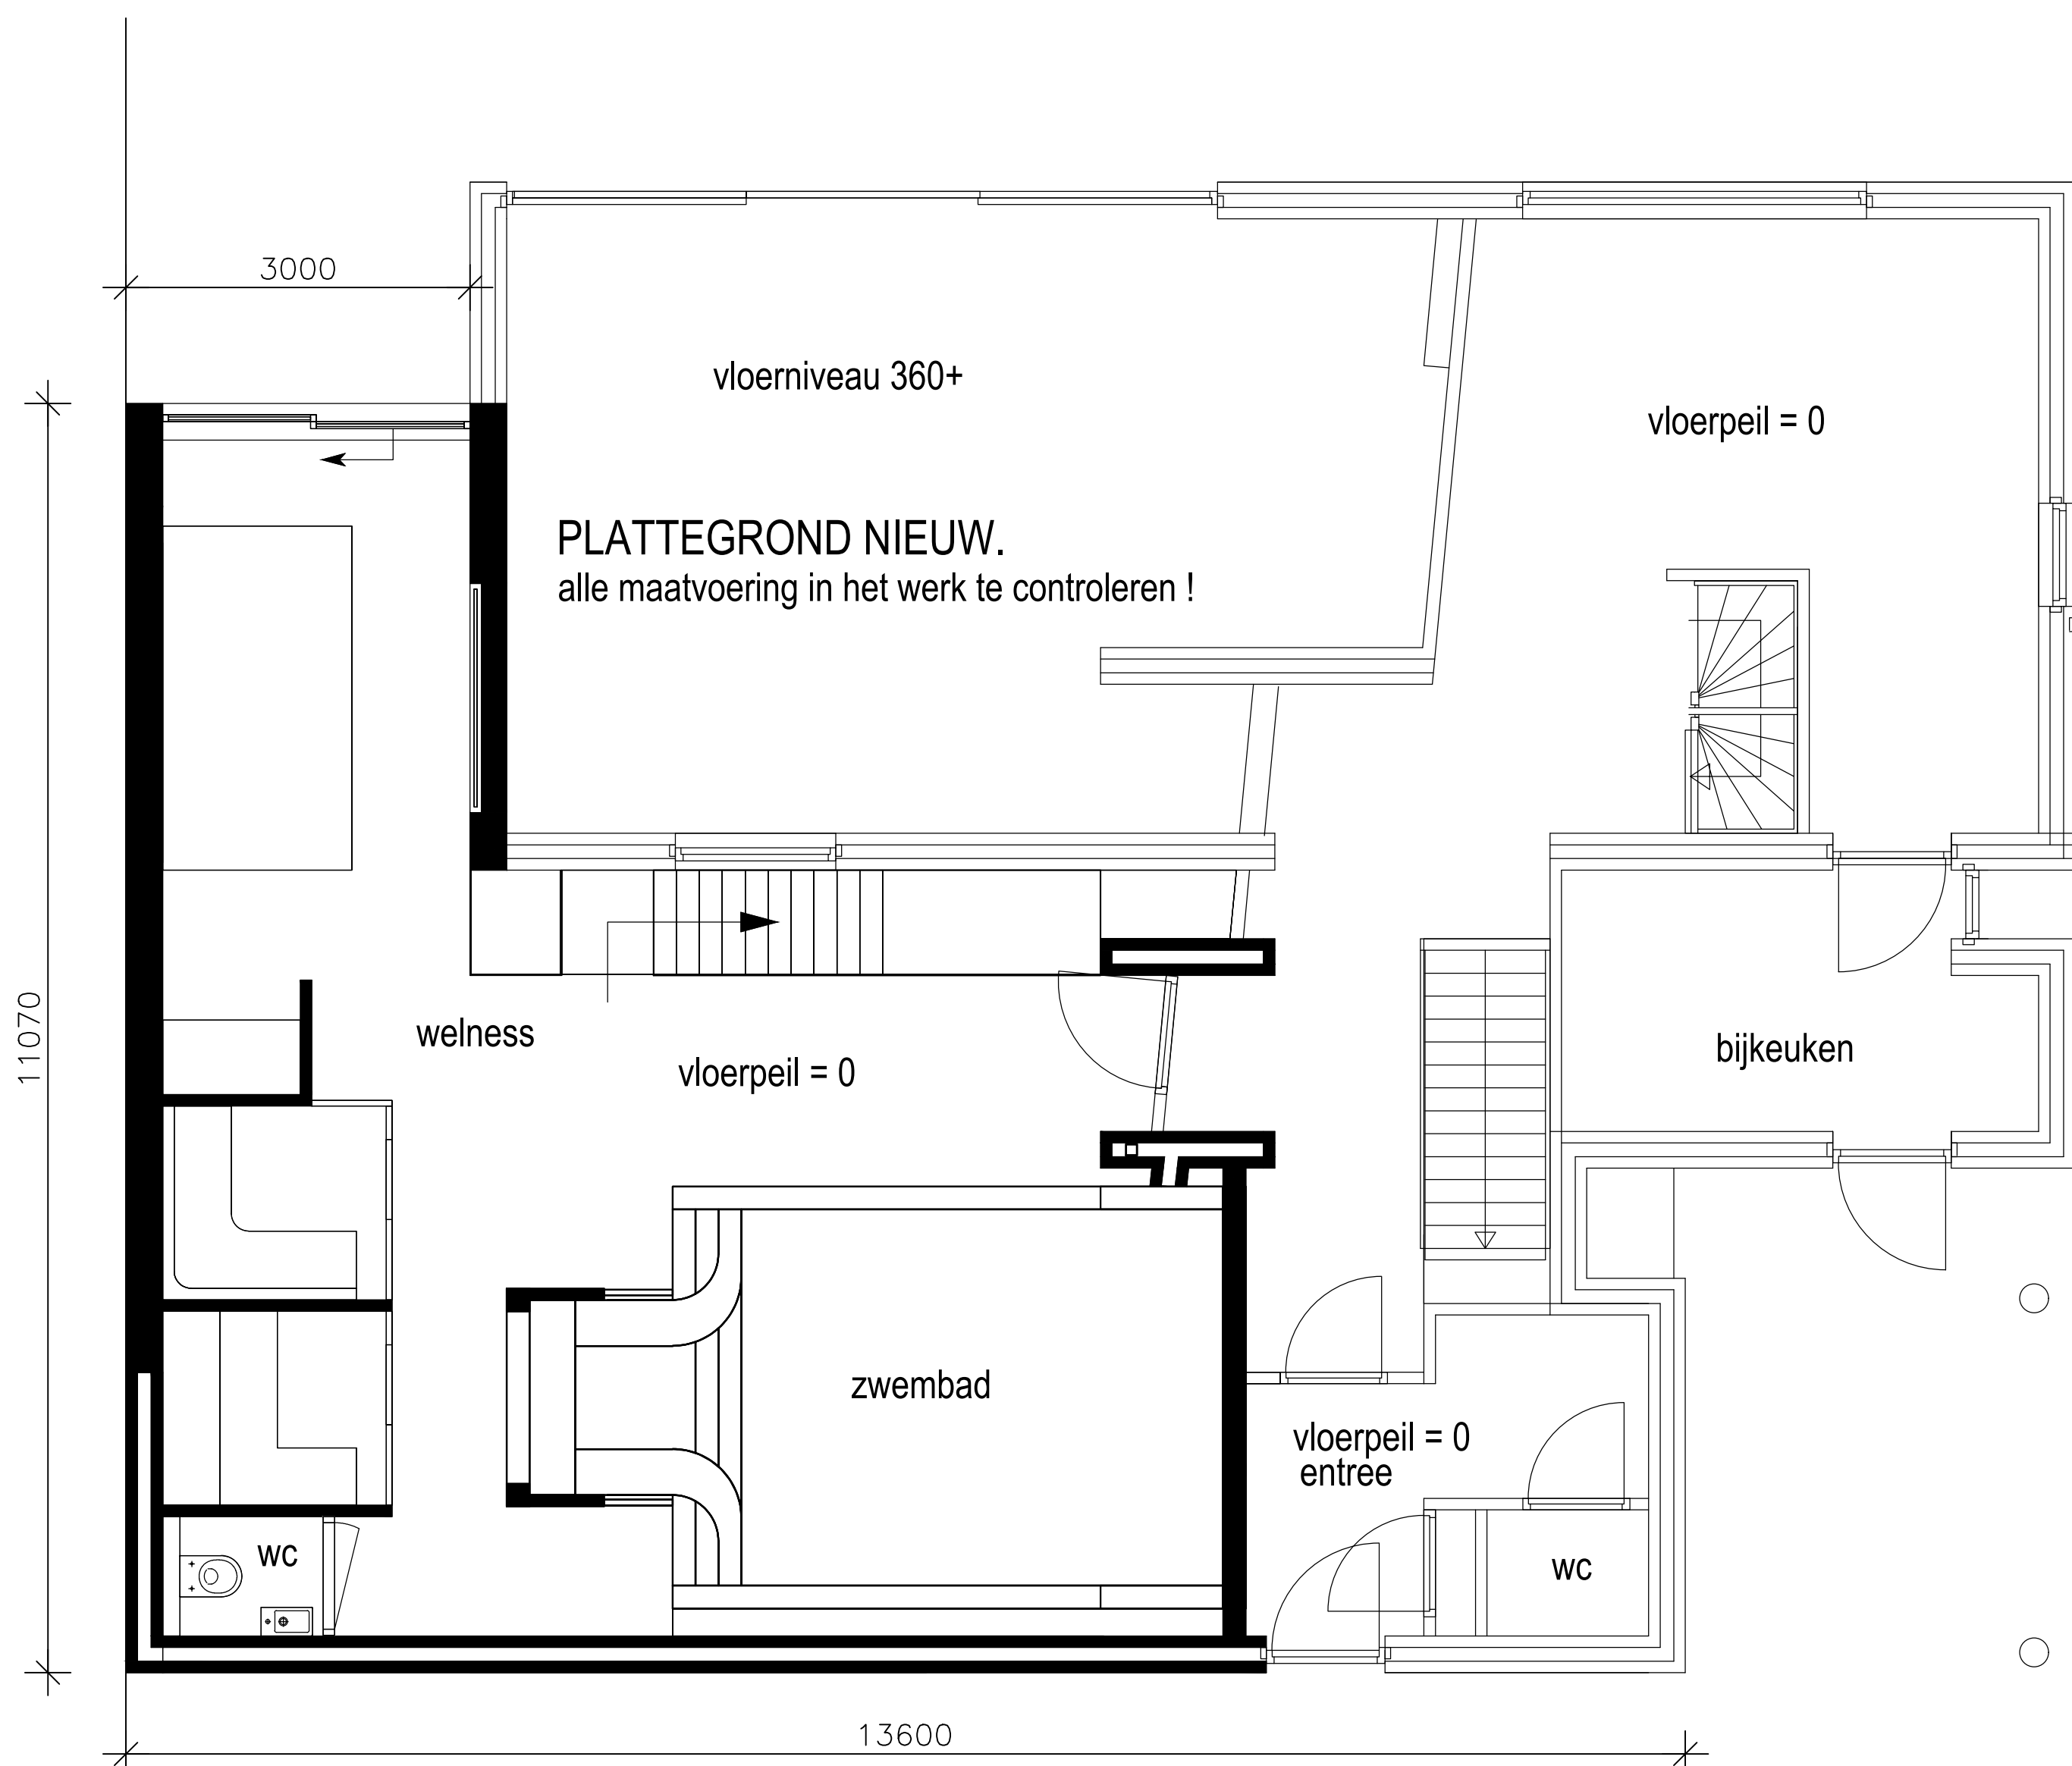

PLATTEGROND nieuw.

Opmerking :
nieuw te bouwen wellnessruimte.
"vergunningsvrij te bouwen"

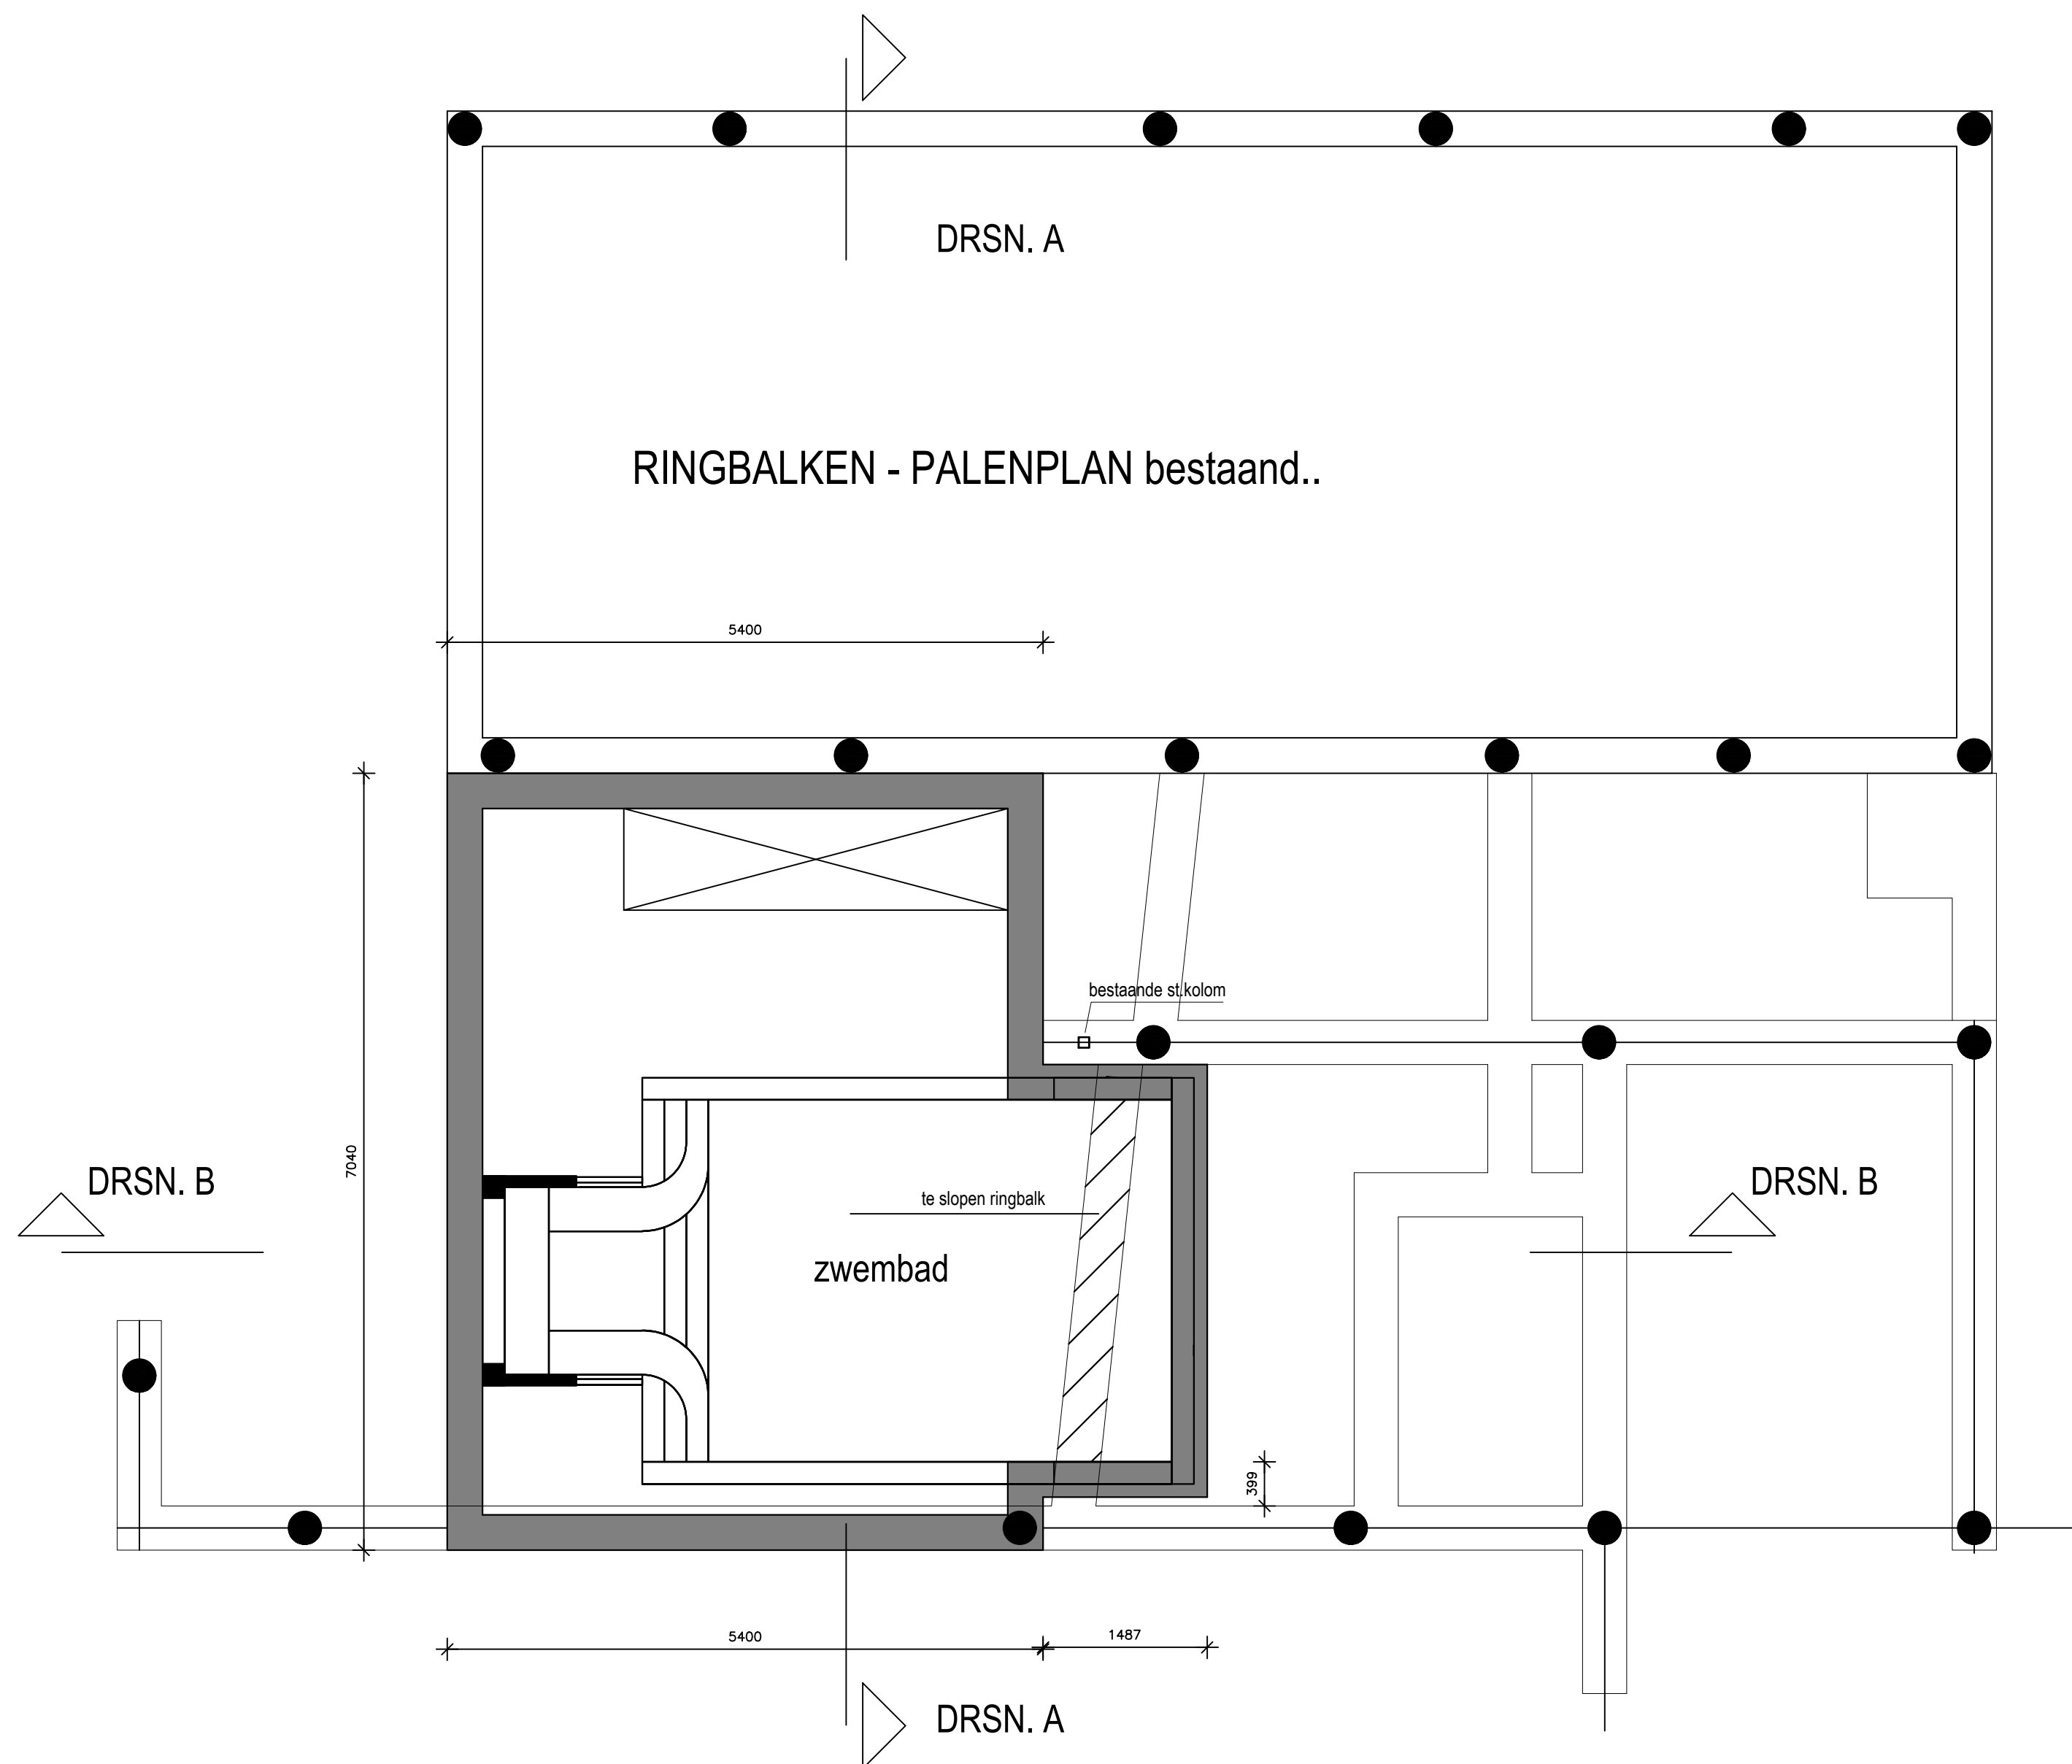

GEMEENTE DEURNE.

sectie :
schaal : 1a1000



Giel Vervoort
bezoekadres
telefoon
e-mail

Akkermosstraat 5
5761 EX Bakel
06-36096051
info@gielvervoort.nl



bouwkundig tekenbureau

Giel Vervoort ontwerp bouwbesluit energieprestatieadvies tekenwerk

Opdrachtgever:

Project: Bouwplan kelder.
Onderdeel: Bestektekening

Getekend: GV
Schaal: 1a50 / 100
Datum: 27-3-2021

Werk nr.: 21117
Tekening nr.: 01B