


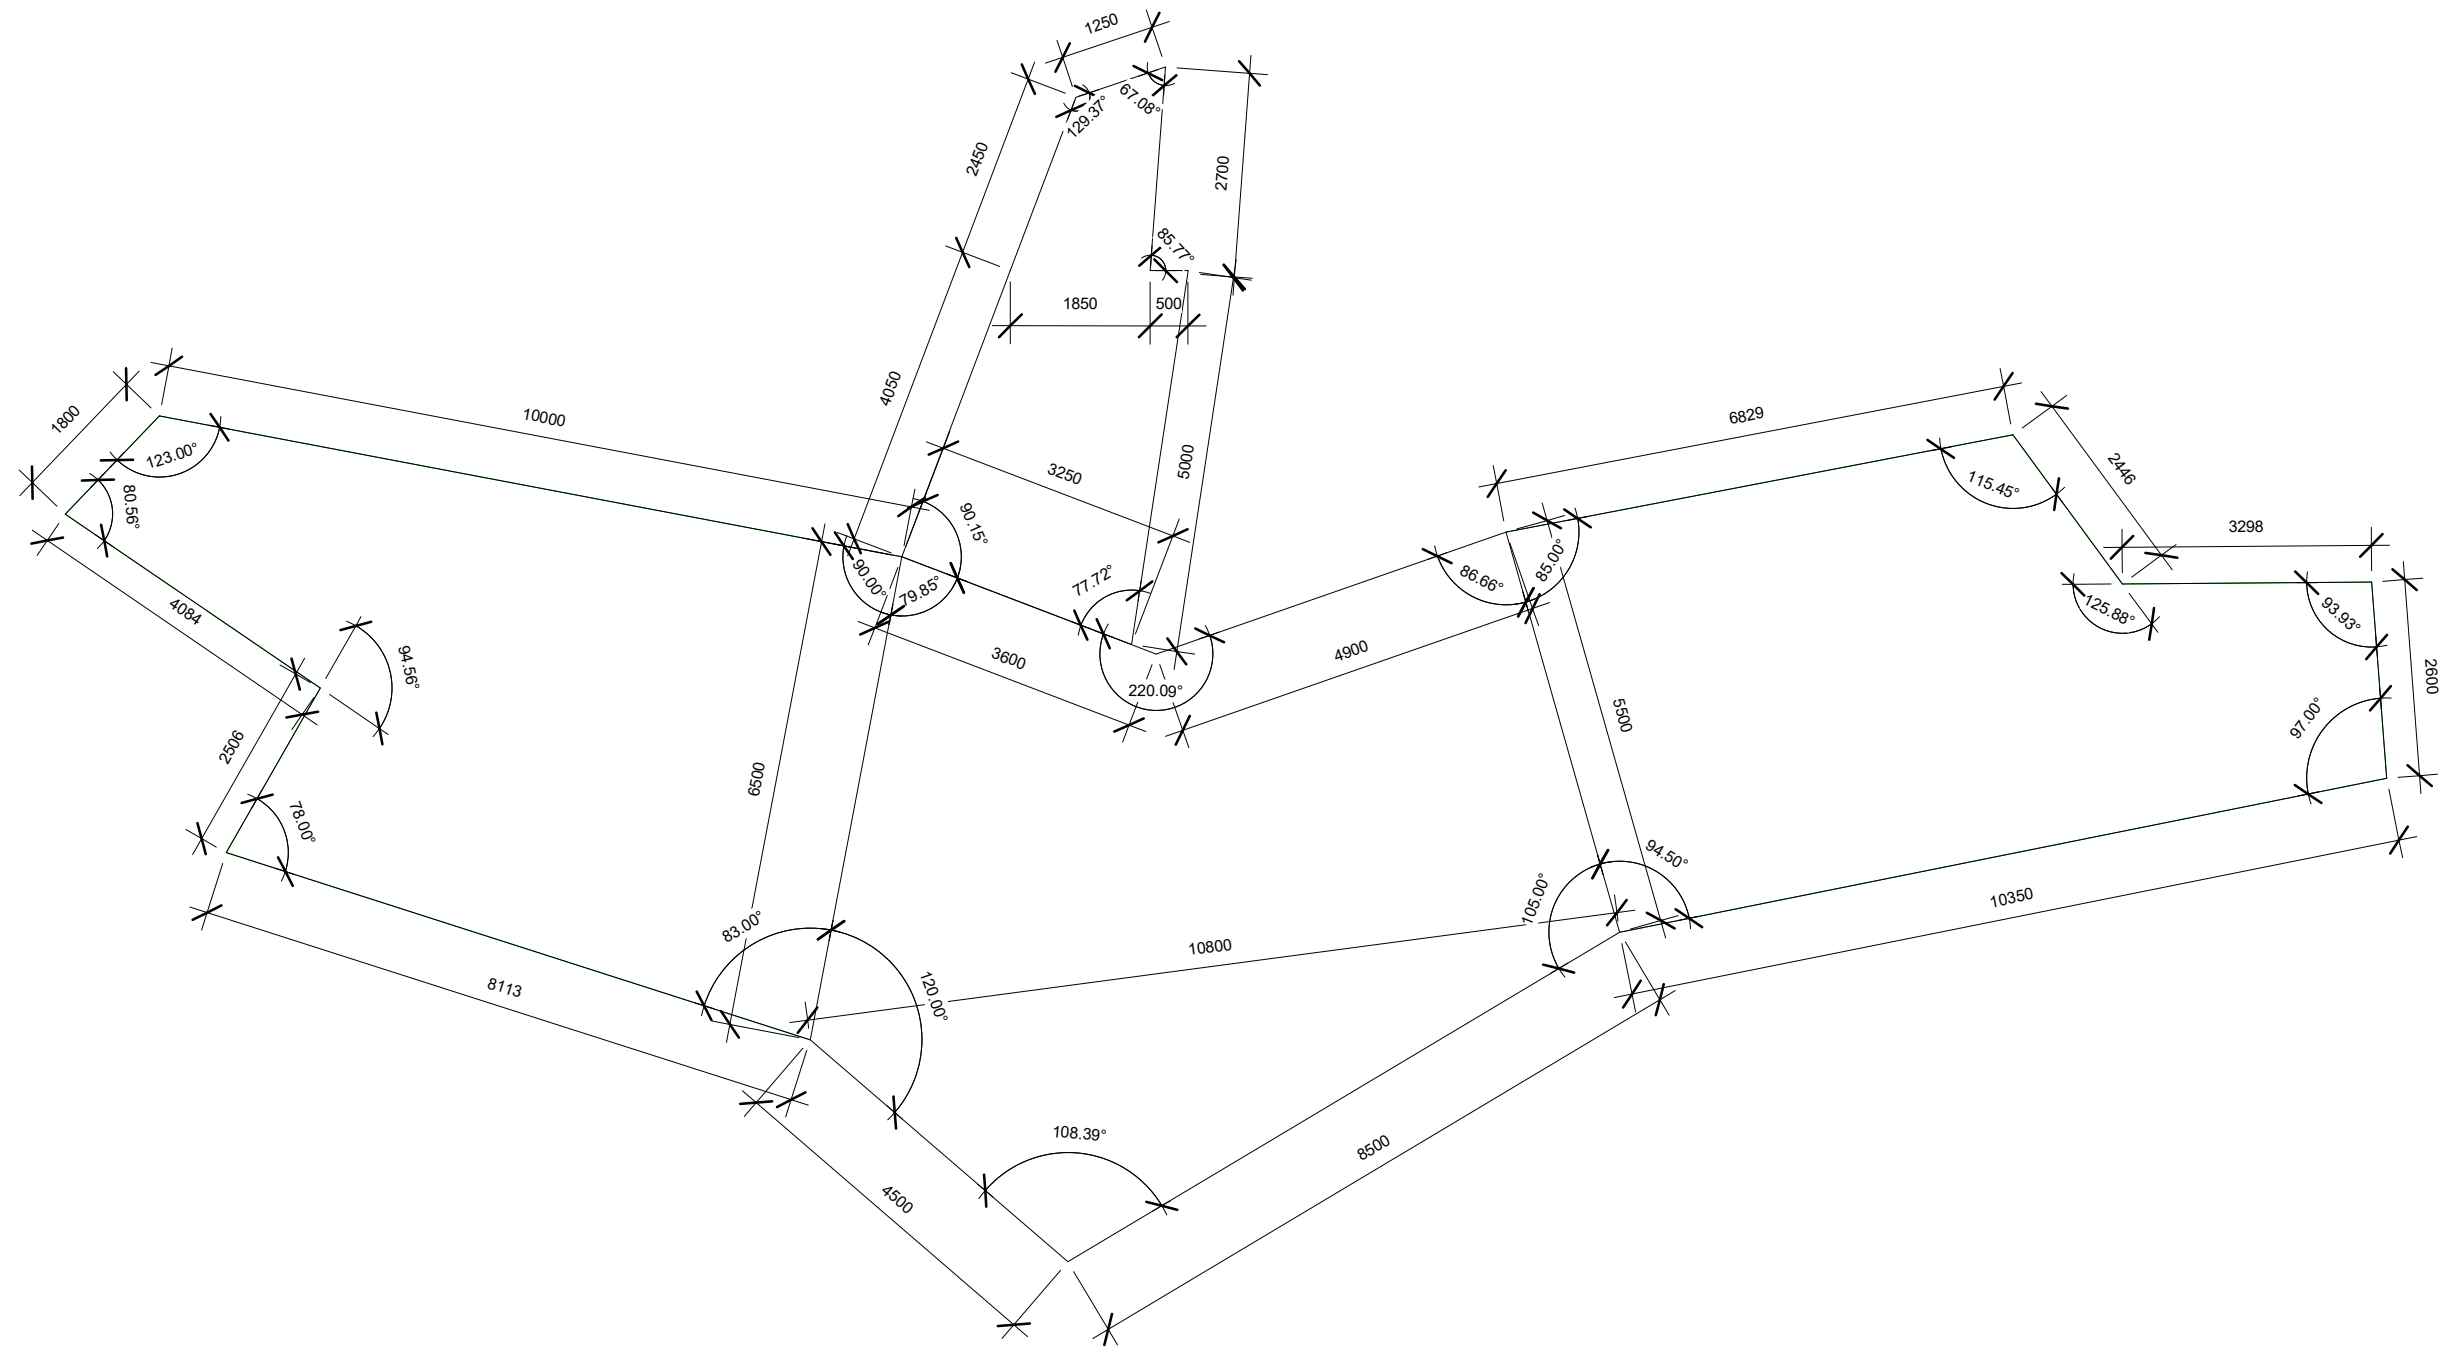

1 Grondplan  
1 : 100

Project: Utrecht  
Plan: Grondplan  
Schaal: 1 : 100  
Datum: 01/10/2020  
Naam: Kamy De Waele

Frame<sub>2</sub>works