
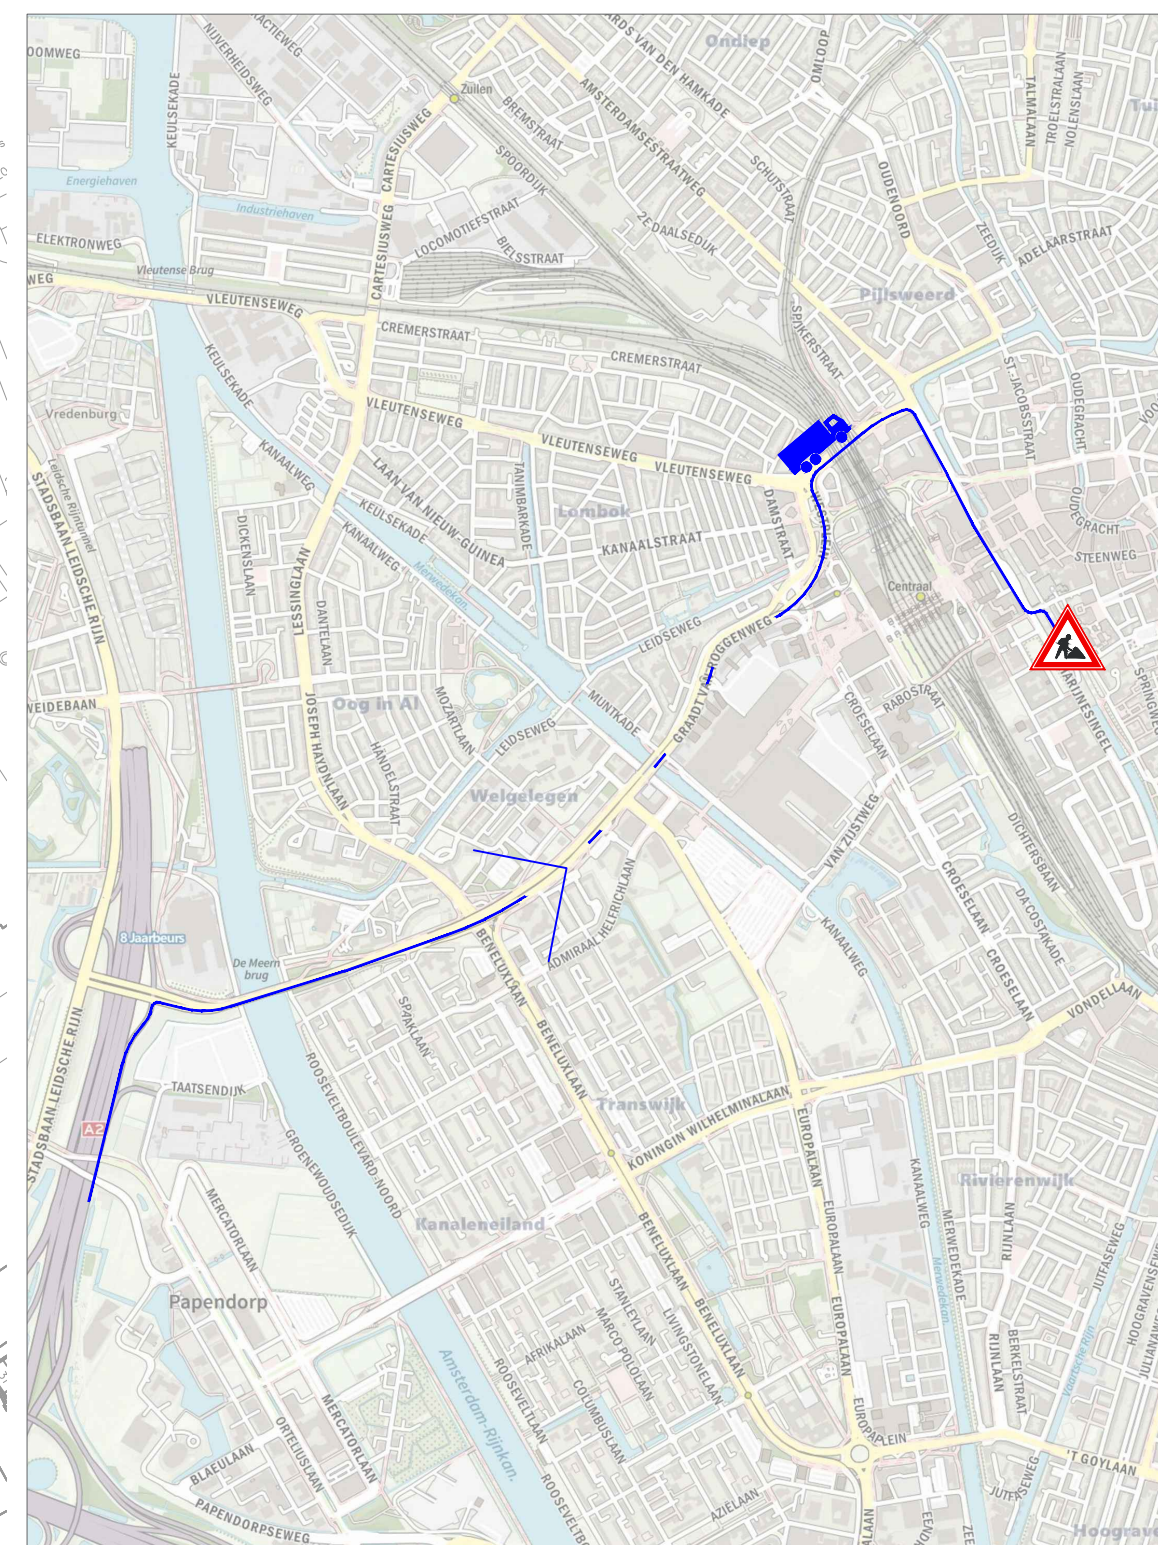


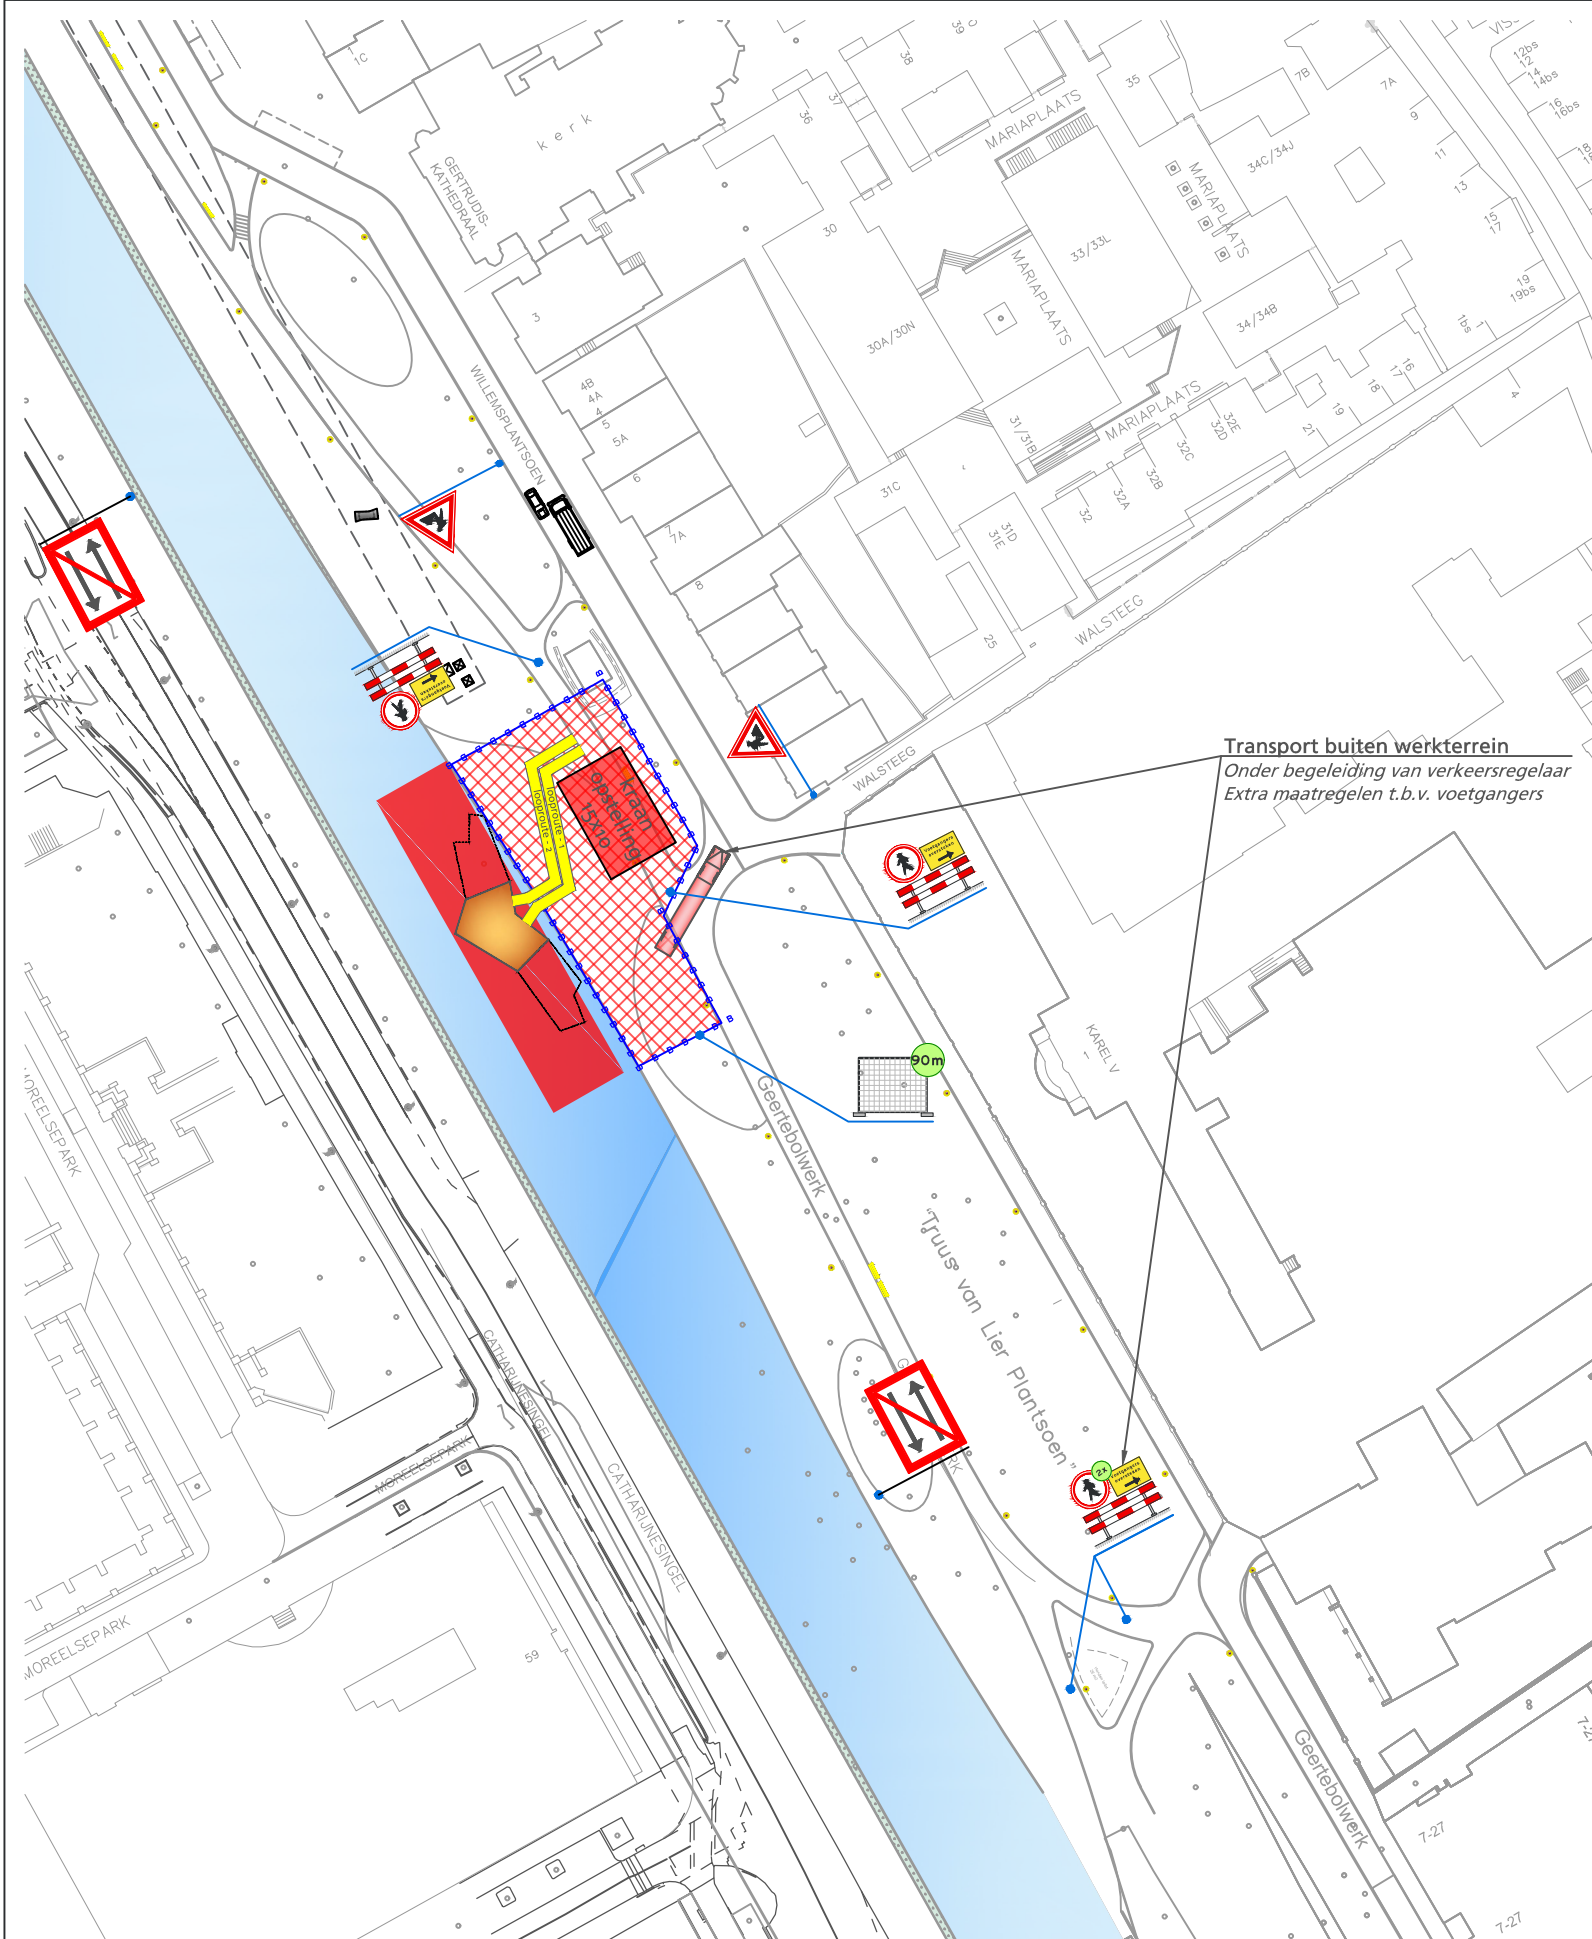

Project

Kunstwerk "Platform Connect"

Onderdeel

BLVC Tekening

DEVELOPMENT
Inclusief aan-en afvoerroute

In werking

nvt
ma 15 maart t/m vr 19 maart 2021

Opdrachtgever

Universiteit utrecht

Wij zorgen dat U er komt



www.deomleiding.nl, 078 711 2069

 Universiteit Utrecht

© de Omleiding, DNR2011 voorwaarden zijn van toepassing

Akkoord	Akkoord	Akkoord	Akkoord	Adviseur	Datum	Nummer	Versie	Formaat
Opdrachtgever	Wegbeheerder	Nood-/hulpdiensten	Openbaar vervoer	Kamberg	16-11-2020	20-1000-501	1	A3