


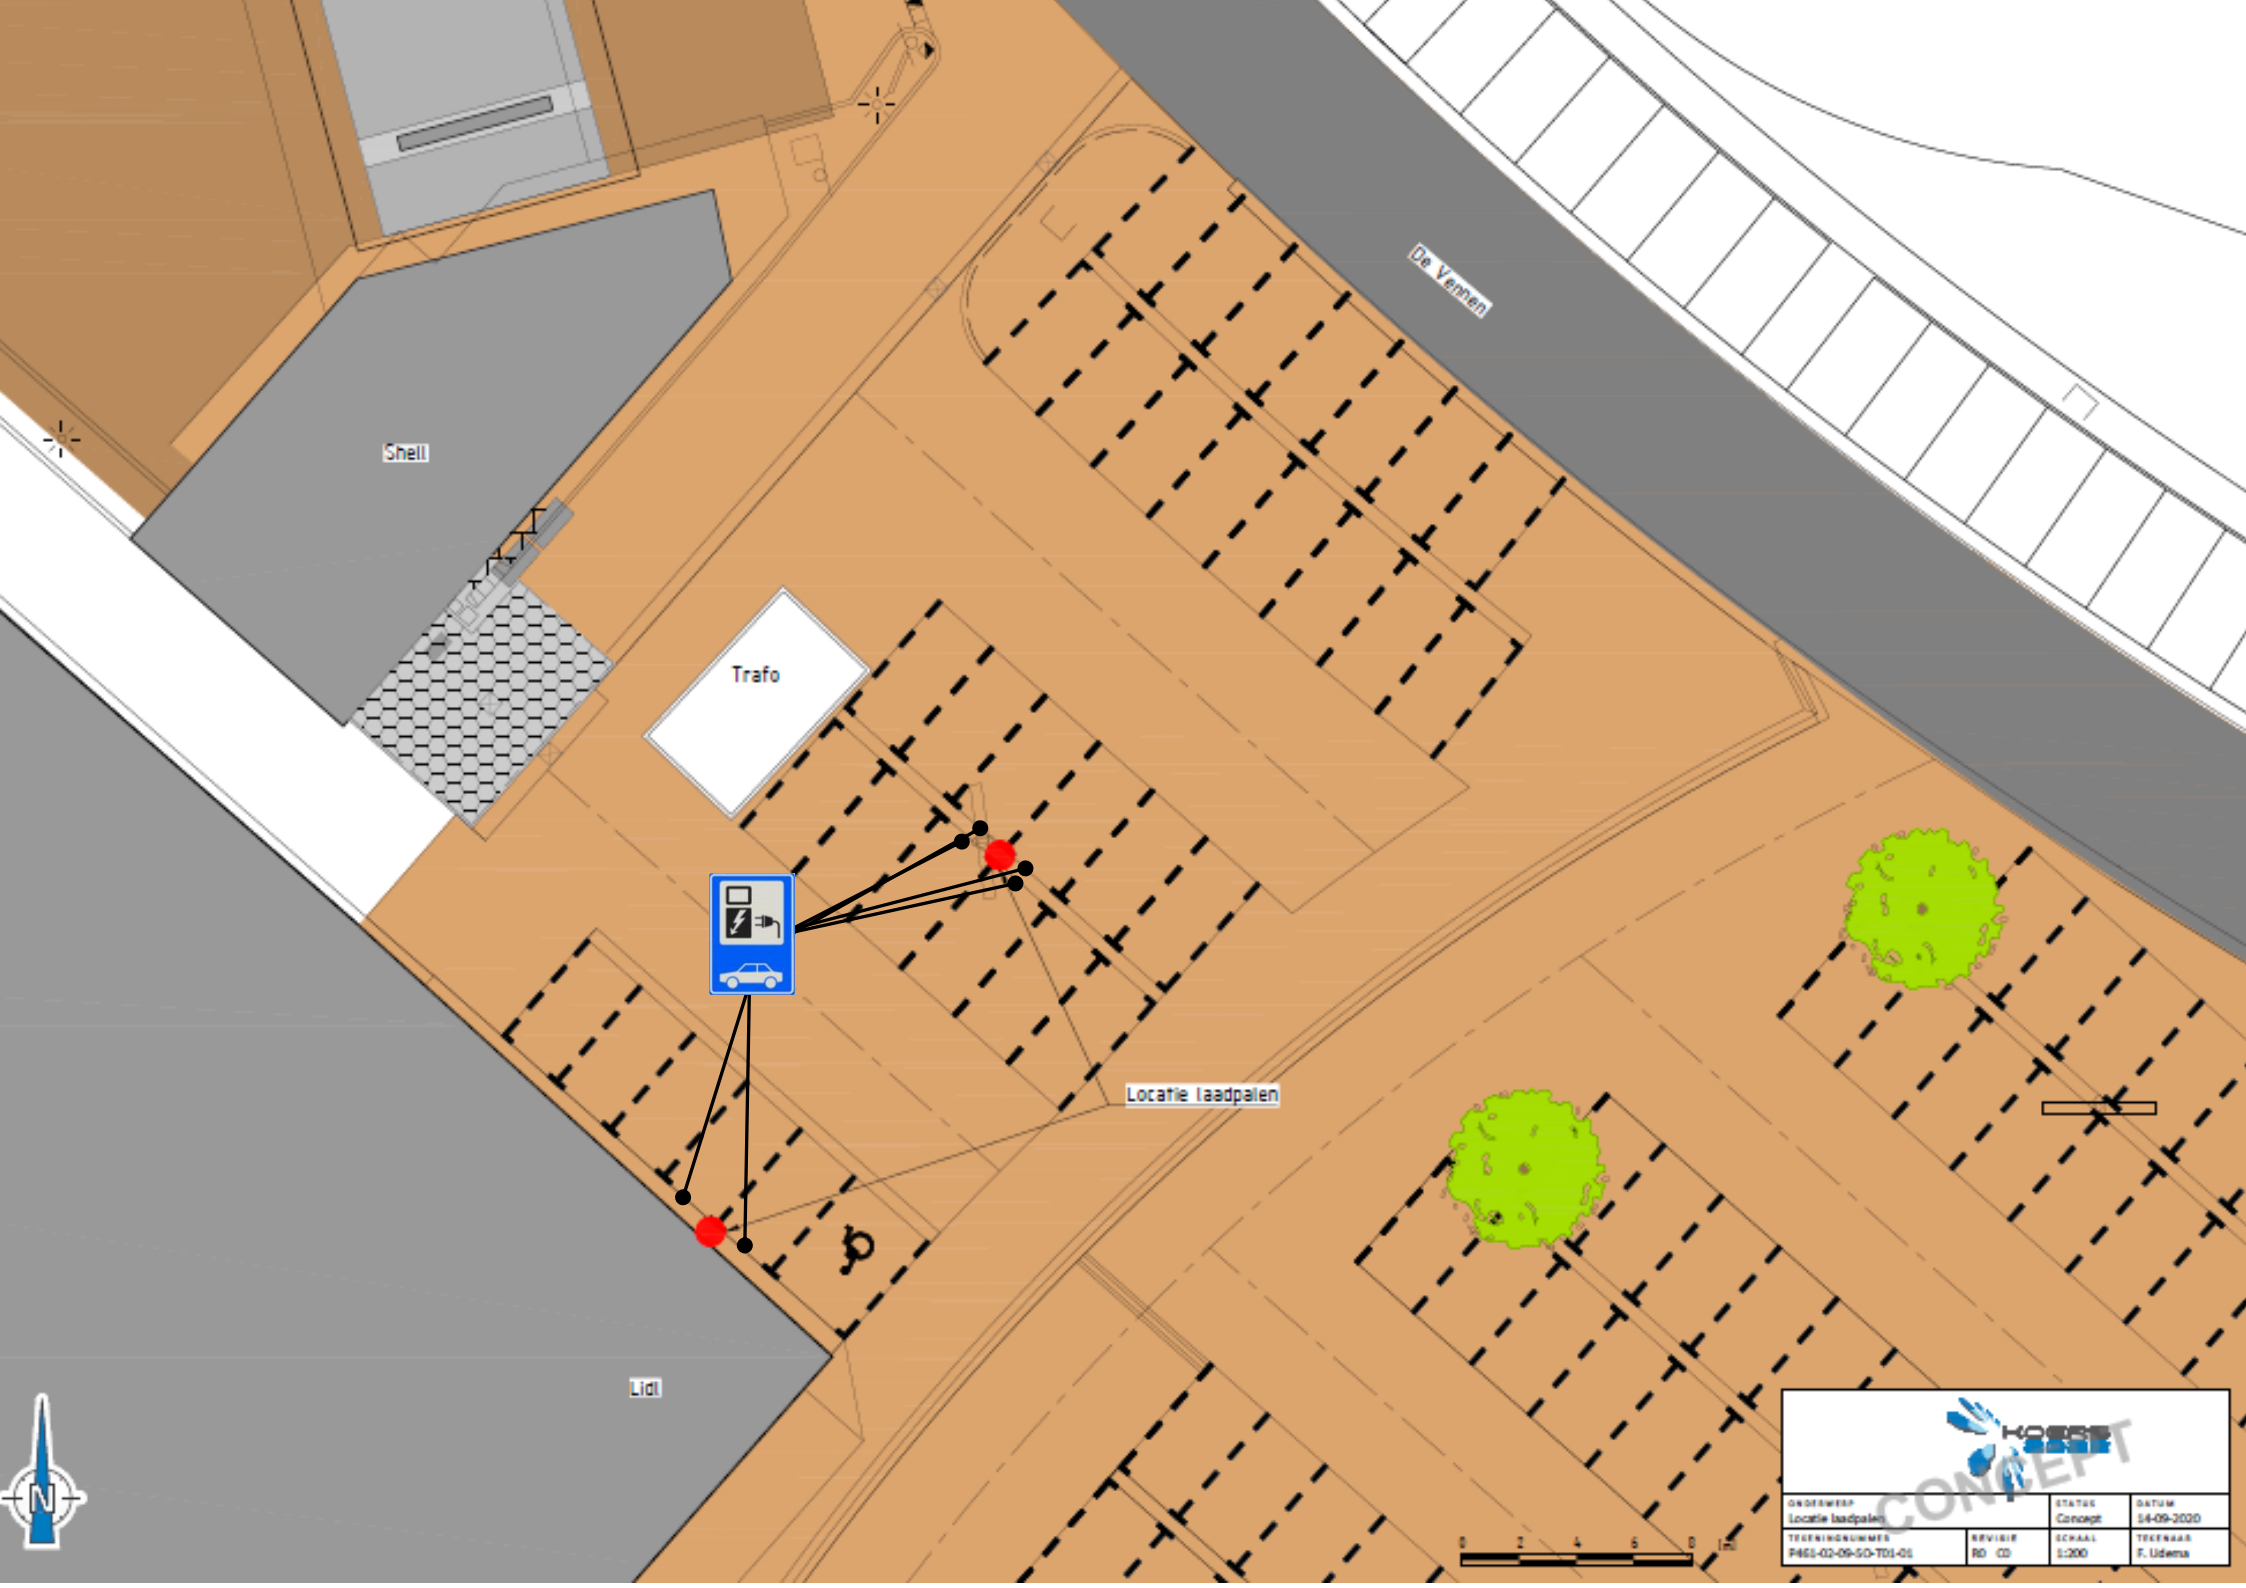

De Vennen

Shell

Trafo

Lidl

Locatie laadpalen

		CONCEPT			
ONDERWERP	Locatie laadpalen	STATUS	Concept	DATUM	14-09-2020
TEKENINGNUMMER	P461-02-09-50-T01-01	REVISIE	R0 CD	SCHAAL	1:200
				TECHNISCH	F. Uidema