


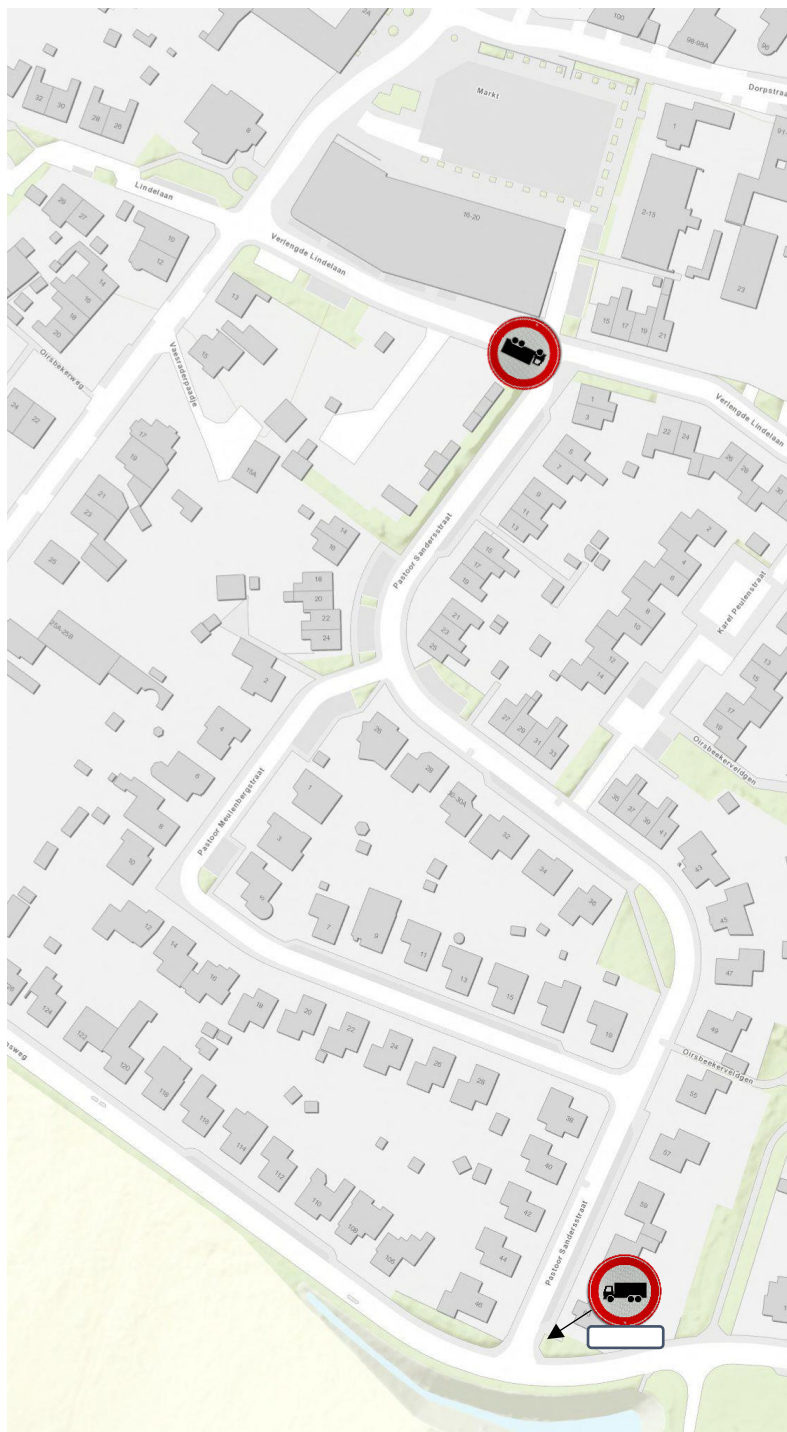

2x C07

Zuidzijde toevoeging onderbord:
uitgezonderd tussen 7.00 en 17.00 uur.

Bebordingstekening t.b.v. verkeersbesluit Instellen
 verplichte rijrichting vrachtverkeer te Pastoor
 Sandersstraat – Oirsbeek

d.d. 01-04-2021