Gemeente Rotterdam

Melding BUS sanering

Posthumalaan, Veemstraat en Laan op Zuid te Rotterdam

Documentnummer

IB-2020-0096

Locatiecode

AA059934834

Onderzoekscode

AA059950483

Datum

1 februari 2021

Versie

01

Opdrachtgever

Stadsontwikkeling Rotterdam

Opsteller

[redacted]

Paraaf opsteller



Projectleider BRL SIKB 6001

[redacted]

Paraaf projectleider

[redacted]

De milieukundig begeleider verklaart dat de milieukundige verificatie onafhankelijk van de opdrachtgever is uitgevoerd conform de eisen van BRL SIKB 6000, waarbij gebruik is gemaakt van interne functiescheiding onder de voorwaarden die het Besluit bodemkwaliteit hieraan stelt.

Milieukundig begeleider

[redacted]

Paraaf Milieukundig begeleider





Ministerie van Infrastructuur en Milieu

Evaluatie Immobiel

BUS sanering

Administratieve gegevens (invullen door overheid)

	dag maand jaar
Datum van ontvangst	
	nummer
Behandelnummer	
Dossier	

1 Saneringslocatie

1.1 Identificatienummer melding > *Niet verplicht*

> *indien identificatienummer is ingevuld, hoeven in blokken 1, 2, 4 en 11 uitsluitend afwijkingen t.o.v. de melding te worden aangegeven*

1.2 Locatienaam: Keerlus Posthumalaan, Veemstraat en Laan op Zuid

1.3 Adres

Straat	Huisnummer	Huisletter	Toevoeging
Posthumalaan, Veemstraat en Laan op Zuid			

Postcode	Plaats
	Rotterdam

1.4 Kadastrale gegevens

	Kadastrale gemeente	Sectie	Nummer	Oppervlakte kadastraal perceel	Oppervlakte te saneren locatie	Naam eigenaar / erfpachter
Kadastraal perceel 1	Rotterdam	Q	6703	50530 m²	1200 m²	Rotterdam
Kadastraal perceel 2	Rotterdam	Q	6717	56100 m²	200 m²	Rotterdam
Kadastraal perceel 3				m²	m²	
Kadastraal perceel 4				m²	m²	
Kadastraal perceel 5				m²	m²	
Kadastraal perceel 6				m²	m²	
Kadastraal perceel 7				m²	m²	
Kadastraal perceel 8				m²	m²	
Kadastraal perceel 9				m²	m²	
Kadastraal perceel 10				m²	m²	
Kadastraal perceel 11				m²	m²	

> *Recente kadastrale gegevens (kadastrale kaart met eigendomsverhoudingen niet ouder dan 3 maanden)* ***verplicht*** *toevoegen*

2 Saneerder

2.1 Contactgegevens saneerder

(Bedrijfs)Naam: Gemeente Rotterdam, Stadstontwikkeling Rotterdam

Contactpersoon: [redacted]

> *De saneerder is opdrachtgever van de sanering*

2.2 Saneerder is

☒ Eigenaar van één of meerdere van de percelen ☐ Erfpachter van één of meerdere van de percelen

> *NAW-gegevens saneerder en eigena(a)r(en)/ erfpachter(s) volledig invullen bij 11*

☐ Anders, namelijk

3 Verontreinigingssituatie en reikwijdte

3.1 Is vastgesteld dat het ging om een immobiele verontreinigingssituatie?

☒ ja ☐ nee

3.2 De aard van de verontreinigingen betrof

Zware metalen	☒ ja	☐ nee
Overige anorganische stoffen	☐ ja	☒ nee
Pak	☐ ja	☒ nee
Organochloor bestrijdingsmiddelen	☒ ja	☐ nee
Minerale olie	☐ ja	☒ nee
Asbest	☐ ja	☒ nee

4 Situering en gebruik saneringslocatie

4.1 Het gebruik van de saneringslocatie is

Gebruik	Huidig	Toekomstig
(Wonen met) moestuin of volkstuin	☐	☐
Wonen met (sier)tuin	☐	☐
Plaatsen waar kinderen spelen	☐	☐
Natuur	☐	☐
Landbouw	☐	☐
Groen met natuurwaarden	☐	☐
Overig (openbaar) groen	☐	☐
Bebouwing (incl. wonen zonder tuin)	☐	☐
Infrastructuur	☒	☒
Bedrijfsterrein, industrie	☐	☐
Overig namelijk,	☐	☐

5 Saneringsuitvoering

5.1 De startdatum van de sanering was: dag 13 maand 01 jaar 2021

5.2 De einddatum van de sanering was: dag 15 maand 01 jaar 2021

5.3 Afronding van de sanering is gemeld op: dag 18 maand 01 jaar 2021

Evaluatie Immobiel

BUS sanering
Infrastructuur en Milieu

5.4 Zijn de werkzaamheden milieukundig begeleid (processturing/verificatie) ■ ja ☐ nee > *Zo nee, redenen vermelden bij 9*

5.5 Op welke momenten heeft de milieukundige begeleiding plaatsgevonden? kritische momenten

5.6 Is de sanering volledig uitgevoerd conform de onder het Besluit Bodemkwaliteit vallende beoordelingsrichtlijnen en protocollen? ■ ja ☐ nee > *Zo nee, specificeer de protocollen en/of richtlijnen waarvan is afgewezen bij 9.*

5.7 Is er sprake geweest van tijdelijke opslag? ■ ja ☐ nee de verontreinigde grond is tijdelijk in een big bag op de locatie opgeslagen

5.8 Zo ja, is het betreffende depot volledig opgeruimd? ■ ja ☐ nee

5.9 Hebben er zich tijdens de sanering wijzigingen voorgedaan ten opzichte van de melding? ☐ ja ■ nee > *Zo nee, ga verder met vraag 5.11.*

5.10 Zijn de wijzigingen t.o.v. de melding BUS bij het bevoegd gezag gemeld? ☐ ja ☐ nee > *Zo ja, specificeer de wijzigingen in 9 of voeg de meldingen toe.* > *Zo nee, motiveer waarom wijzigingen niet zijn gemeld bij blok 9*

5.11 De kosten van de sanering (incl. BTW) bedroegen € 10000,00

6 Saneringsaanpak en saneringsresultaat

6.1 Welke saneringsaanpak(ken) heeft u gebruikt?

> *Kruis hier dezelfde saneringsaanpak aan die bij de melding is aangegeven, tenzij deze tussentijds is gewijzigd en gemeld aan bevoegd gezag.*

☐ Ontgraving tot niveau terugsaneerwaarde > *Vul 6a in*

■ Aanbrengen van leeflaag > *Vul 6b in*

■ Aanbrengen van duurzame aaneengesloten afdeklaag > *Vul 6c in*

☐ Ontgraving dunne stedelijke toplaag en aanbrengen van een aanvullaag > *Vul 6d in*

> *onderstaande vragenblokken hoeven alleen ingevuld voor zover van toepassing*

6a Ontgraving voor volledige verwijdering van de verontreiniging

6a.1 De oppervlakte die is ontgraven was | m²

6a.2 Maximale ontgravingsdiepte t.o.v. huidig maaiveld was | m

6a.3 Voldoet de bodem op ontgravingsdiepte (en eventueel binnen de saneringslocatie gelegen putwanden) aan de uit de melding volgende terugsaneerwaarde?

De achtergrondwaarde van tabel 1 van bijlage B van de Regeling bodemkwaliteit ☐ ja ☐ nee

De generieke maximale waarden van de bodemfunctieklasse Wonen uit tabel 1 van bijlage B van de Regeling bodemkwaliteit ☐ ja ☐ nee

De generieke maximale waarden van de bodemfunctieklasse Industrie uit tabel 1 van bijlage B van de Regeling bodemkwaliteit ☐ ja ☐ nee

De vastgestelde Lokale Maximale Waarde ☐ ja ☐ nee

6a.4 De kwaliteit van de bodem op ontgravingsdiepte blijkt uit put- en wandmonsters, kwaliteit in tabel invullen

> *Indien asbest voorkomt boven de interventiewaarde, vermeld dan het gewogen gehalte.*

> *Geef op een kaart duidelijk aan waar en tot welke diepte is ontgraven. Illustreer dit zonodig middels een dwarsprofiel.*

> *Alle monsterpunten op kaart aangeven en volledige analysecertifcaten inclusief toetsingsresultaten meezenden*

Bodem/wand/ boring	Monsternummer	Te saneren stof	Aangetoond gehalte eindsituatie (mg/kg.ds)	Terugsaneerwaarde (mg/kg ds)

6a.5 Heeft er na ontgraving aanvulling plaatsgevonden? ☐ ja ☐ nee

6a.6 Zo ja, wat is de kwaliteit van de aanvulgrond?

Kwaliteitklasse[1]	Omvang	Kenmerk milieuhygiënische verklaring[2]	Herkomst
	m³		
	m³		
	m³		
	m³		

[1] Keuze uit: <AW2000, Wonen, Industrie, <Lokale Maximale Waarde (LMW)
[2] Kenmerk partijkeuring, erkende kwaliteitsverklaring of fabrikant-eigenverklaring (bewijsmiddel toevoegen als bijlage)

6b Aanbrengen van leeflaag

6b.1 De oppervlakte die is voorzien van een leeflaag is 2400 m²

6b.2 Heeft er een ontgraving plaatsgevonden t.b.v. het aanbrengen van de leeflaag? ☐ ja ■ nee

de leeflaag was reeds aanwezig, ten behoeve van het aanbrengen van de spanmasten was het nodig deze leeflaag tijdelijk te ontgraven en na het verwijderen van de verontreinigde grond weer terug te brengen op dezelfde plaats.

6b.3 De hoeveelheid verontreinigde grond die is ontgraven is 1 m³

6b.4 De opbouw en kwaliteit van de leeflaag is

Grondsoort/ materiaal[1]	Kwaliteitsklasse[2]	Kenmerk milieu-hygiënische verklaring[3]	Herkomst	Oppervlakte	Dikte
klei en zand	Industrie	verkennend bodemonderzoek	reeds op locatie aanwezig	2400 m²	2 m
				m²	m
				m²	m
				m²	m

[1] Bijvoorbeeld Zand, Zavel, Klei, Teelaarde, ...
[2] Keuze uit: <AW2000, Wonen, Industrie, <Lokale Maximale Waarde (LMW)
[3] Kenmerk van partijkeuring, erkende kwaliteitsverklaring of fabrikant-eigenverklaring (bewijsmiddel toevoegen als bijlage)

6b.5 Is er onder de leeflaag een signaleringslaag aangebracht? ☐ ja ■ nee

Zo ja, deze bestaat uit

Zo nee, waarom niet? Het gaat om een heel kleine oppervlakte ten opzichte van het gebied van 2.400 m2 waar de sterke verontreiniging aanwezig is.

> *Geef met een overzichtstekening duidelijk aan waar en in welke dikte de leeflaag en eventuele aanvullaag is aangebracht. Illustreer dit zonodig met een dwarsprofiel.*

6c Aanbrengen van duurzame aaneengesloten afdeklaag

6c.1 De oppervlakte die wordt voorzien van een afdeklaag is 200 m²

de uitvoering hiervan was van 13 juli 2020 t/m 6 oktober 2020

6c.2 Heeft er een ontgraving plaatsgevonden t.b.v. het aanbrengen van de afdeklaag? ☐ ja ■ nee

6c.3 De hoeveelheid verontreinigde grond die is ontgraven is 0 m³

6c.4 Is de ontgraving aangevuld voor het aanbrengen van de afdeklaag? ☐ ja ■ nee

alleen het asfalt en de repac zijn vervangen. Er is niet in de grond gewerkt.

6c.5 De opbouw en kwaliteit van de aanvullaag is

Grondsoort/ materiaal[1]	Kwaliteitsklasse[2]	Kenmerk milieu-hygiënische verklaring[3]	Herkomst	Oppervlakte	Dikte
				m²	m
				m²	m

[1] Bijvoorbeeld Zand, Zavel, Klei, Teelaarde, ...
[2] Keuze uit: <AW2000, Wonen, Industrie, <Lokale Maximale Waarde (LMW)
[3] Kenmerk van partijkeuring, erkende kwaliteitsverklaring of fabrikant-eigenverklaring (bewijsmiddel toevoegen als bijlage)

6c.6 Uit welk materiaal bestaat de afdeklaag?

> *Geef met een overzichtstekening duidelijk aan waar en in welke dikte de afdeklaag en eventuele aanvullaag is aangebracht. Illustreer dit zonodig met een dwarsprofiel.*

Materiaal	Kenmerk milieuhygiënische verklaring[1]	Oppervlakte	Dikte
Asfalt		200 m²	0,10 m
Asfaltbeton		m²	m
Beton		m²	m
Stelconplaten		m²	m
Klinkers/tegels		m²	m
Bebouwing		m²	m
Ballastmateriaal minimaal 0,25m dik met geotextiel		200 m²	0,25 m
Splitbed minimaal 0,25m dik met geotextiel		m²	m
Anders, namelijk:			

[1] Kenmerk van partijkeuring, erkende kwaliteitsverklaring of fabrikant-eigenverklaring (bewijsmiddel toevoegen als bijlage)

6d Ontgraven dunne stedelijke ophooglaag en aanbrengen aanvullaag

6d.1 De oppervlakte die is ontgraven is ____ m²

6d.2 De ontgravingsdiepte ten opzichte van maaiveld is ____ m (max 0,5 m)

6d.3 Voldoet de bodem op de ontgravingsdiepte aan de terugsaneerwaarde van lager dan 0,5 maal de I-waarde? ☐ ja ☐ nee

6d.4 De kwaliteit van de bodem op ontgravingsdiepte blijkt uit put- en wandmonsters, kwaliteit in onderstaande tabel invullen:

> *Geef op een kaart duidelijk aan waar en tot welke diepte is ontgraven. Illustreer dit zonodig middels een dwarsprofiel.*

> *Alle monsterpunten op kaart aangeven en volledige analysecertifcaten inclusief toetsingsresultaten meezenden*

Bodem/wand/boring	Monsternummer	Te saneren stof	Aangetoond gehalte eindsituatie (mg/kg.ds)	Terugsaneerwaarde (mg/kg ds)

6d.5 De opbouw en kwaliteit van de aanvullaag is

Grondsoort/materiaal[1]	Kwaliteitsklasse[2]	Kenmerk milieu-hygiënische verklaring[3]	Herkomst	Oppervlakte	Dikte
				m²	m
				m²	m

[1] Bijvoorbeeld Zand, Zavel, Klei, Teelaarde, etc
[2] Keuze uit: <AW2000, Wonen, Industrie, <Lokale Maximale Waarde (LMW)
[3] Kenmerk van partijkeuring, erkende kwaliteitsverklaring of fabrikant-eigenverklaring

7 Grondafvoer en grondverwerking

7.1 In geval van afvoer van grond of overige materialen vul de tabel in

> *Voeg een overzicht van afgevoerde vrachten toe als bijlage. Afzonderlijke transportbonnen hoeven niet meegezonden te worden, maar moeten wel door de ontdoener en acceptant bewaard worden.*

Afvalstroomnummer[1]/meldingsnummer Bbk[2]	Kwaliteitsklasse[3]	Omvang		Bestemming
0808120E0625	Niet toepasbaar	1 m³	1 ton	Boskalis
		m³	ton	
		m³	ton	

[1] naar een verwerker
[2] naar een toepassingslocatie
[3] < AW2000, Wonen, Industrie, <lokale maximale waarde, niet toepasbaar.

7.2 Als er verontreinigde grond (>I waarde) is herschikt, waar is dat terechtgekomen?

> *Geef op tekening aan waar grond herschikt is*

Plaats	Hoeveelheid
Onder leeflaag	m³
Onder duurzaam aaneengesloten afdeklaag	m³
Onder bebouwing	m³

8 Nazorg

8.1 Is nazorg aan de orde als gevolg van de sanering?

☑ ja ☐ nee

8.2 Het betreft het instandhouden van

☑ Leeflaag

☑ Duurzaam aaneengesloten afdeklaag

☐ Bebouwing

☐ Anders, namelijk

9 Bijzonderheden tijdens de sanering

Gebruik hiervoor een afzonderlijke bijlage of benut onderstaande ruimte.

Evaluatie Immobiel

BUS sanering
Infrastructuur en Milieu

10 Bijlagen

10.1 Bij de evaluatie dienen de volgende bijlagen (in enkelvoud) te worden gevoegd

> *Indien bijgevoegd, vul aankruishokje in*

Recente kadastrale kaart met daarop aangegeven de contour van de gesaneerde locatie, inclusief kadastraal uittreksel met de eigendomssituatie	■ ja	
Bemonsteringskaart (eindcontrole):		
- Putwanden	☐ ja	■ nvt
- Putbodem	☐ ja	■ nvt
Ontgravingstekening (en evt. dwarsprofiel) met:		
- Plaats van ontgraving	■ ja	☐ nvt
- Plaats van herschikte grond	☐ ja	■ nvt
- Ligging van aangebrachte leeflaag, afdeklaag of aanvullaag	■ ja	☐ nvt
Melding wijzigingen (BUS)	☐ ja	■ nvt
Overzicht afgevoerde vrachten verontreinigde grond of overige materialen	■ ja	☐ nvt
Analysecertificaten grondmonsters	☐ ja	■ nvt
Kwaliteitsverklaring aanvulgrond en/of afdeklaag	☐ ja	■ nvt
Overig	☐ ja	■ nvt

> *Indien bijgevoegd, geef aan welke*

11 Contactgegevens

11.1 Saneerder (= opdrachtgever van de sanering)

(Bedrijfs)Naam: Gemeente Rotterdam, Stadstontwikkeling Rotterdam

Dhr/Mw Contactpersoon: [redacted]

Straat: Postbus | Huisnummer: 6575 | Huisletter | Toevoeging

Postcode: 3002AN | Plaats: Rotterdam

Telefoonnummer: [redacted] | E-mailadres: [redacted]

11.2 Eigenaar, erfpachter (indien niet zijnde de saneerder)

> *Als er meer dan één eigenaar/erfpachter betrokken is, andere eigenaar/erfpachters opgeven bij Overige betrokkenen*

(Bedrijfs)Naam: idem

Dhr/Mw Contactpersoon:

Straat | Huisnummer | Huisletter | Toevoeging

Postcode | Plaats

Telefoonnummer | E-mailadres

11.3 Melder (diegene die het formulier heeft ingevuld)

(Bedrijfs)Naam
Gemeente Rotterdam, Stadsontwikkeling Rotterdam

Dhr/Mw Contactpersoon
Mw. [redacted]

Straat | Huisnummer | Huisletter | Toevoeging
Postbus | 6575 | | |

Postcode | Plaats
3002AN | Rotterdam

Telefoonnummer [redacted] | E-mailadres [redacted]

11.4 Milieukundig begeleider (processturing)

(Bedrijfs)Naam
Gemeente Rotterdam, Stadstontwikkeling Rotterdam

Dhr/Mw Contactpersoon/projectleider
Dhr. [redacted]

Straat | Huisnummer | Huisletter | Toevoeging
Postbus | 6575 | | |

Postcode | Plaats
3002AN | Rotterdam

Telefoonnummer [redacted] | E-mailadres [redacted]

Dhr/Mw Naam milieukundig begeleider
Dhr. [redacted]

Telefoonnummer [redacted] | E-mailadres [redacted]

11.5 Milieukundig begeleider (verificatie)

(Bedrijfs)Naam
idem

Dhr/Mw Contactpersoon/projectleider

Straat | Huisnummer | Huisletter | Toevoeging

Postcode | Plaats

Telefoonnummer | E-mailadres

Naam milieukundig begeleider

Telefoonnummer | E-mailadres

11.6 Aannemer (uitvoerder sanering)

(Bedrijfs)Naam
BAM Infra

Dhr/Mw Contactpersoon
[redacted]

Straat | Huisnummer | Huisletter | Toevoeging
Zonweg | 33 | | |

Postcode | Plaats
2516AK | Den Haag

Telefoonnummer [redacted] | E-mailadres [redacted]

Evaluatie Immobiel

BUS sanering
Infrastructuur en Milieu

11.7a Overige betrokkenen 1

> *Denk bij rol aan: aannemer, adviseur, belanghebbende, eigenaar, erfpachter, gebruiker, gemachtigde, huurder, melder, veroorzaker, opdrachtgever, voormalige eigenaar, projectontwikkelaar, uitvoerder*

Rol

(Bedrijfs)Naam

Dhr/Mw Contactpersoon

Straat Huisnummer Huisletter Toevoeging

Postcode Plaats

Telefoonnummer E-mailadres

11.7b Overige betrokkenen 2

Rol

(Bedrijfs)Naam

Dhr/Mw Contactpersoon

Straat Huisnummer Huisletter Toevoeging

Postcode Plaats

Telefoonnummer E-mailadres

11.7c Overige betrokkenen 3

Rol

(Bedrijfs)Naam

Dhr/Mw Contactpersoon

Straat Huisnummer Huisletter Toevoeging

Postcode Plaats

Telefoonnummer E-mailadres

11.7d Overige betrokkenen 4

Rol

(Bedrijfs)Naam

Dhr/Mw Contactpersoon

Straat Huisnummer Huisletter Toevoeging

Postcode Plaats

Telefoonnummer E-mailadres

12 Ondertekening

Hiermee verklaart ondergetekende(n) dat voorgaande naar waarheid is ingevuld en dat de sanering is uitgevoerd conform de voorwaarden van het Besluit en de Regeling uniforme saneringen.

12.1 Ondertekening saneerder (opdrachtgever van de sanering)

> *Indien evaluatieverslag wordt ingediend door gemachtigde namens saneerder, dient het evaluatieverslag tevens ondertekend te worden door de saneerder. Ook is het mogelijk een machtigingsformulier mee te zenden, waarmee de saneerder de gemachtigde machtigt voor het indienen en ondertekenen van dit formulier.*

Naam (in blokletters)

[redacted]

Datum: 0 1 0 2 2 0 2 1

Plaats: Krimpen aan den Ijssel

Handtekening

[redacted]

12.2 Milieukundig begeleider (onderdeel verificatie)

[redacted]

Datum

Plaats

Handtekening

12.3 Ondertekening gemachtigde (indien melding ingevuld door andere partij dan saneerder)

Naam (in blokletters)


Datum

Plaats

Handtekening

Bijlage 1 Tekening

- tekening met kadastrale gegevens, saneringslocatie en restverontreiniging

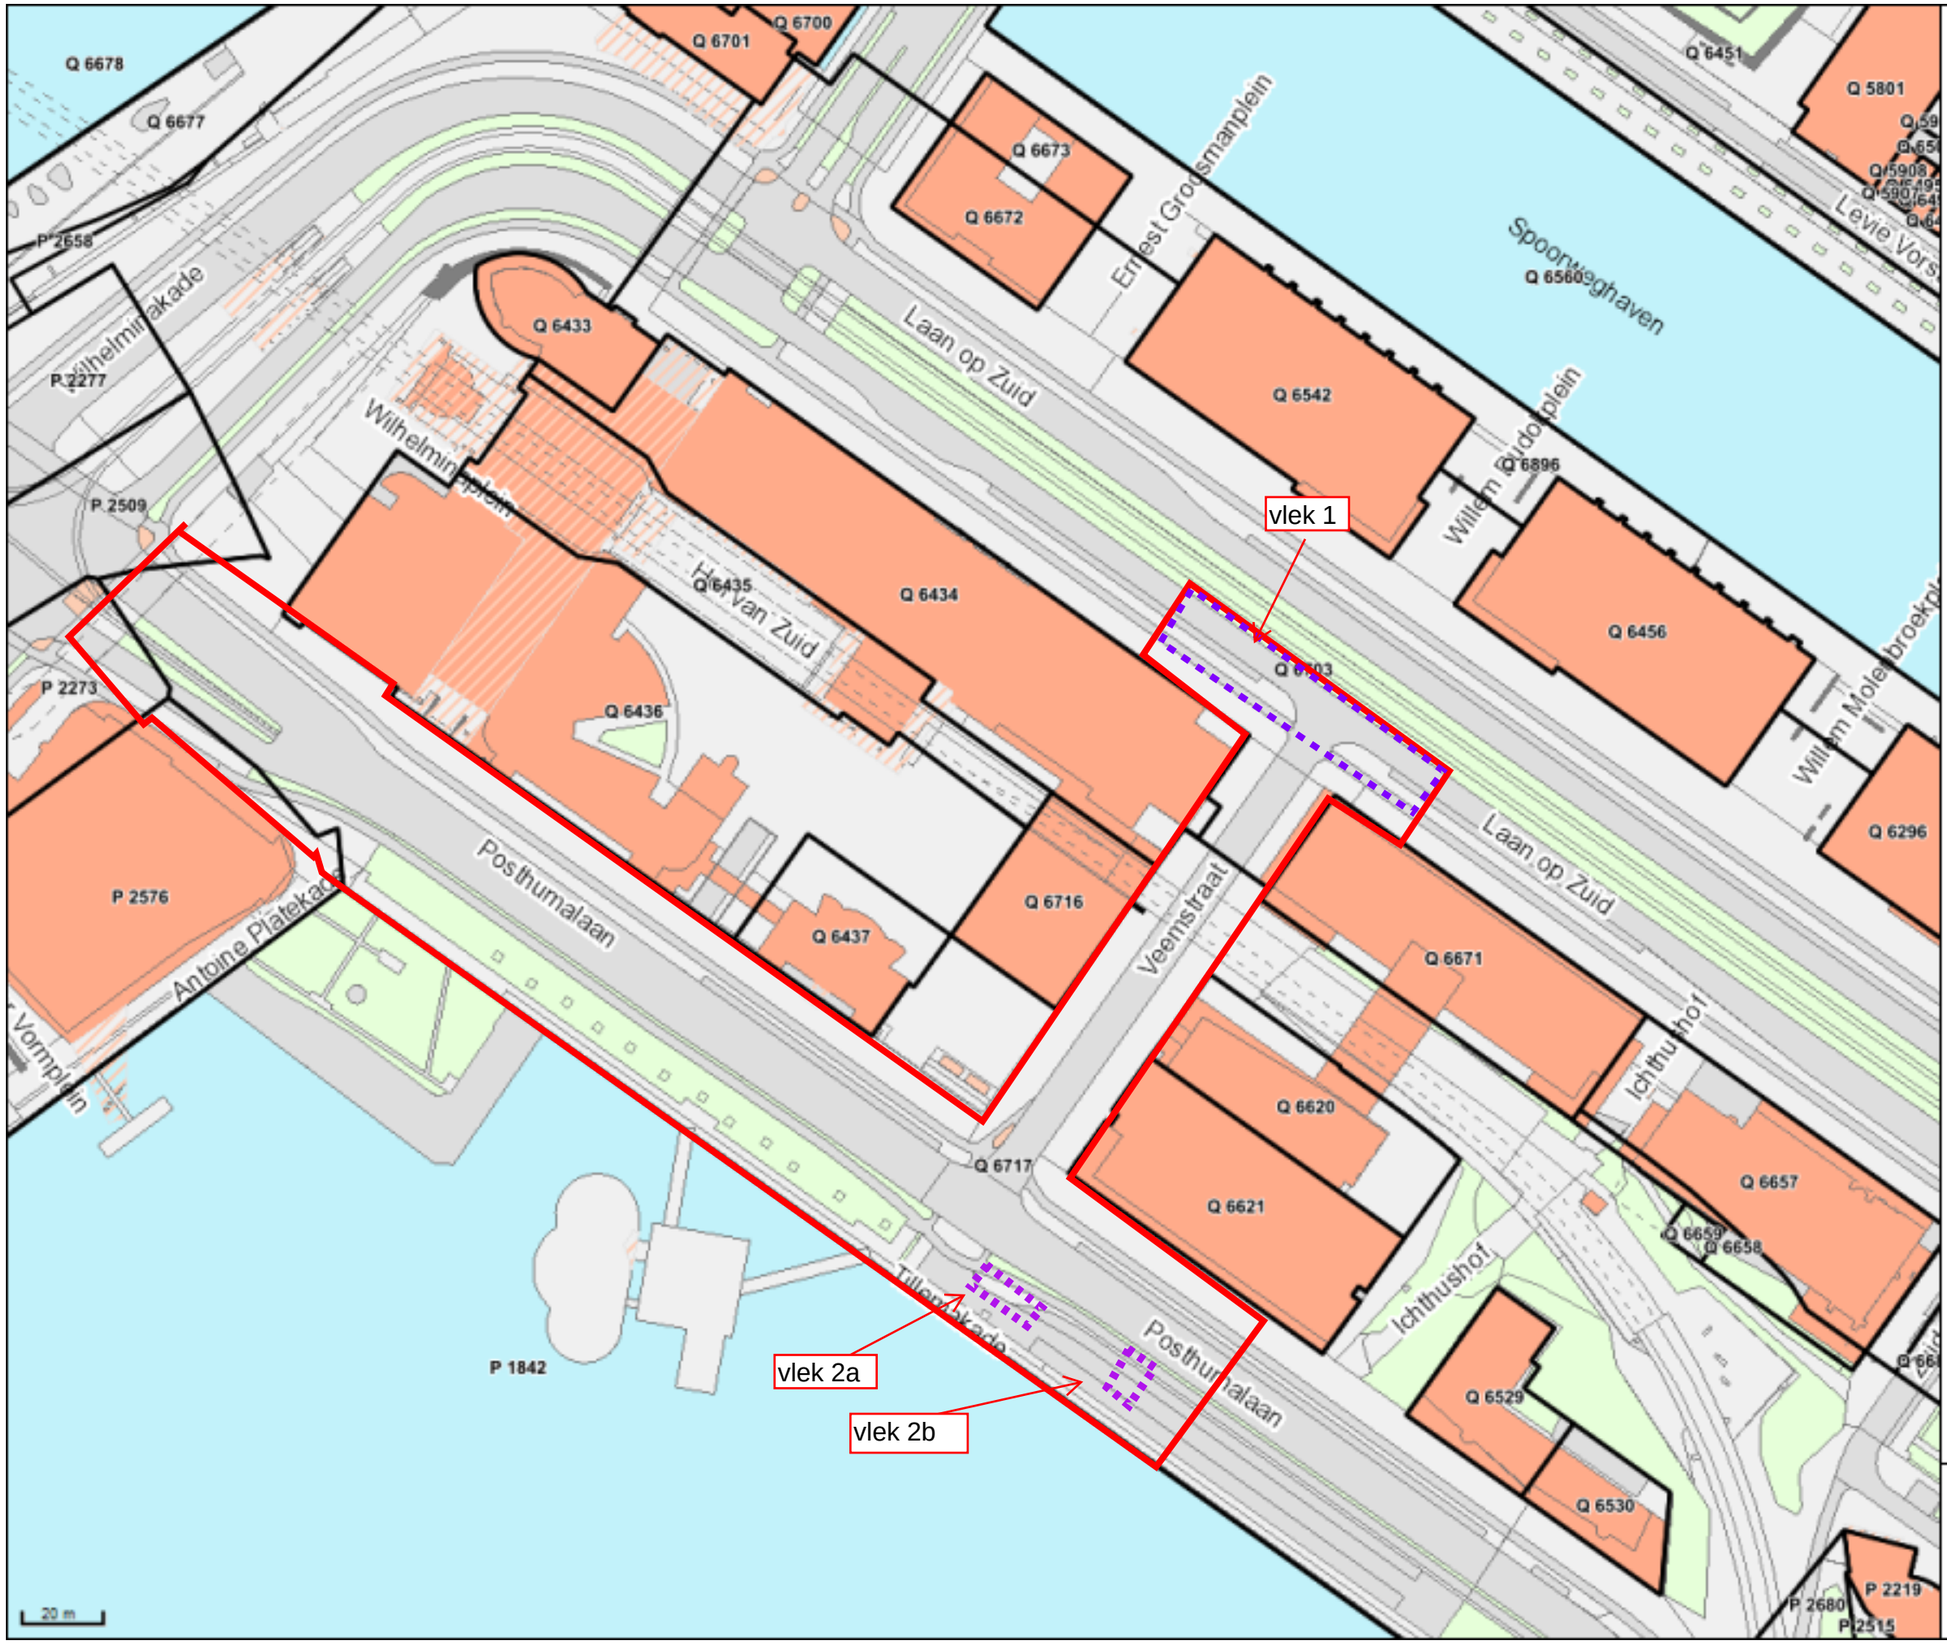

Kadastrale Kaart Rotterdam

Definitieve grens

Voorlopige grens

Administratieve grens

locatiegrens

contour sterke verontreinigingen

kadastrale gegevens:
Gemeente Rotterdam
Sectie Q
Nummers 6717 (gedeeltelijk) en 6703 (gedeeltelijk)

Vlek 1:
Verontreiniging met nikkel en/of PCB is aanwezig vanaf 2,0 m-mv en is reeds geisoleerd.
In de vlek zijn 7 masten geplaatst in een buis met een doorsnede van 40 cm tot een diepte van 4,0 m-mv. De verontreinigde grond vanaf 2,0 m-mv is in een big bag opgeslagen en na afloop afgevoerd naar Boskalis.

Vlek 2a en 2b:
Verontreiniging met kwik is reeds geisoleerd met een duurzame afdeklaag van asfalt en repac. Het asfalt en repac is verwijderd. In de verontreinigde grond hebben geen werkzaamheden plaatsgevonden. De verontreinigde grond is niet vrijgekomen. Er is nieuwe repac en een nieuwe asfaltlaag aangebracht.

Naam: [redacted]
Schaal: 1:1500
Papier: A3

Linksonder: 93316,435554
Rechtsboven: 93789,435954

Bijlage 2 Afvoerbon

BEGELEIDINGSBRIEF

ADMINISTRATIE- / VRIJWARINGSBEWIJS (C1/A2) (voor transporteur (vak5))
Verplicht te gebruiken voor transport van afvalstoffen

Gemeente Rotterdam
MRO Grond- en Reststoffenbank

Wilhelminakade 179
Postbus 6575
3002 AN Rotterdam
Telefoon 010-4894976
uwgrondbankgw@rotterdam.nl
www.rotterdam.nl/grondbank

PROJECTNUMMER: 2009015-01

1
1 ☒ (primaire) ontdoener 2 ☐ ontvanger 3 ☐ handelaar 4 ☐ bemiddelaar
afzender GEMEENTE ROTTERDAM
straat + nr WILHELMINAKADE 179
postc. + woonpl. 3072AP ROTTERDAM
VIHB-nummer

2
factuuradres
postbus of straat + nr
postc. + woonpl.

3A
ontdoener GEMEENTE ROTTERDAM
straat + nr WILHELMINAKADE 179
postc. + woonpl. 3072AP ROTTERDAM

3B
locatie van herkomst LAAN OP ZUID
straat + nr LAAN OP ZUID
postc. + woonpl. 3072DB ROTTERDAM
datum aanvang transport 14-1-21

4A
uitbesteed vervoerder VOF mud Heuvel
straat + nr Cort de Heerde 7
postc. + woonpl. Wijk aan Zee
VIHB-nummer NL 5138480 VIHB

4B
locatie van bestemming BOSKALIS ENVIRONMENTAL
straat + nr NIEUWE WATERWEGSTRAAT
postc. + woonpl. 3115HE SCHIEDAM
datum ontvangst transport

5
getransporteerd door: 1 ☐ afzender 2 ☐ ontdoener 3 ☐ ontvanger 4 ☐ inzamelaar 5 ☒ vervoerder 6 ☐ uitbesteed vervoerder (vak 4a)
ontvanger/inzamelaar/ vervoerder MILLENAAR EN VAN SCHAIK TRANSPORT
straat + nr AALSMEERDERDIJK 83
postc. + woonpl. 1438AT OUDE MEER
VIHB-nummer NH501090VIHB
kenteken BL-LF-26
route-inzameling ☒ ja ☐ nee
routelijst bijsluiten (zie toelichting)
inzamelaarsregeling ☒ ja ☐ nee
repeterende vrachten ☒ ja ☐ nee
zie toelichting

6

afvalstroomnummer	gebruikelijke benaming van de afvalstoffen	aantal/ verpakking	eural code	verw. meth.	geschatte hoeveelheid (kg)	gewogen hoeveelheid (kg)
0808120E0625	VERONTREINIGDE GROND	bulk	170504	D05		

PrintDatum : 15-01-2021
Bonnummer : W00000024140
Datum/tijd : 15-01-2021 07:03 / 07:16
Kenteken : BL-LF-26
Vestiging : 101 Wegen
Administratie: : 1 Boskalis Environmental BV
Vervoerder : HEUKRI01 C. Heuvelman en Zn. BV
Klant : GEMROT01 Gemeente Rotterdam
Herkomst :

Acceptant : ADAL
Ordernummer :
Contractnummer : IGRE20GR625
GW Rotterdam / Laan op Zuid te Rotterdam
Rekeningnemer : Klant

010-20415 4/220

Artikel : 100 Grond org/anorg. verontreinig
Lokatie : 6A 6A (ORG/ANORG)
Partij : IGRE20GR625 GW Rotterdam / Laan op Zuid t
AMvB stroom : 0808120E0625 Laan op Zuid te Rotterdam
Begeleidingsnr.: BD47234315

Bewerking : Ingaand
Vol gewicht : 13600 kg
Leeg gewicht : 12300 kg
Netto gewicht : 1300 kg

Indien de (gevaarlijke) afvalstoffen tevens onder het ADR vallen dient hierboven ook alle verplichte informatie conform het ADR te worden vermeld.

Auteursrecht: sVa / Stichting Vervoeradres, Den Haag

Het vervoer geschiedt op de door sVa / Stichting Vervoeradres ter griffie van de arr.rechtbank te Amsterdam en Rotterdam gedeponeerde algemene voorwaarden voor het afvalstoffenvervoer over de weg, laatste versie.
Voor aansprakelijkheid vervoerder z.o.z. In de vracht is verzekering niet begrepen

2009015-01-002
BD47234315

handtekening afzender	handtekening ontdoener	handtekening transporteur voor ontvangst der zending met gelijkgenummerde vrachtbrief	handtekening ontvanger (geadresseerde) voor goede ontvangst der zending met gelijkgenummerde vrachtbrief
[redacted]			

De begeleidingsbrief dient naar waarheid ingevuld te worden en is alleen geldig als de verplichte (donkere) velden zijn ingevuld en de handtekeningen zijn geplaatst door zijn soms, afhankelijk van de omstandigheden, verplicht (zie toelichting op de achterzijde van dit formulier) daarvoor bevoegde personen. De donker gearceerde velden

Uitgave Beurtvaartadres Tel. 088-55 22 111
Art. 582443 www.beurtvaartadres.nl