

Ministerie van Infrastructuur en Milieu

Evaluatie Immobiel

BUS sanering

Administratieve gegevens (invullen door overheid)

Datum van ontvangst: dag maand jaar

Behandelnummer: nummer

Dossier

1 Saneringslocatie

1.1 Identificatienummer melding > *Niet verplicht*

> *indien identificatienummer is ingevuld, hoeven in blokken 1, 2, 4 en 11 uitsluitend afwijkingen t.o.v. de melding te worden aangegeven*

1.2 Locatienaam: Mauritsstraat / Jacobusstraat

1.3 Adres

Straat	Huisnummer	Huisletter	Toevoeging
Mauritsstraat 175-245 / Jacobusstraat 164-216			

Postcode	Plaats
3012JP	Rotterdam

1.4 Kadastrale gegevens

	Kadastrale gemeente	Sectie	Nummer	Oppervlakte kadastraal perceel	Oppervlakte te saneren locatie	Naam eigenaar / erfpachter
Kadastraal perceel 1	Rotterdam	AF	1379	1320 m²	1320 m²	gemeente Rotterdam
Kadastraal perceel 2	Rotterdam	AF	1382	2800 m²	80 m²	gemeente Rotterdam
Kadastraal perceel 3				m²	m²	
Kadastraal perceel 4				m²	m²	
Kadastraal perceel 5				m²	m²	
Kadastraal perceel 6				m²	m²	
Kadastraal perceel 7				m²	m²	
Kadastraal perceel 8				m²	m²	
Kadastraal perceel 9				m²	m²	
Kadastraal perceel 10				m²	m²	
Kadastraal perceel 11				m²	m²	

> *Recente kadastrale gegevens (kadastrale kaart met eigendomsverhoudingen niet ouder dan 3 maanden)* ***verplicht*** *toevoegen*

2 Saneerder

2.1 Contactgegevens saneerder

(Bedrijfs)Naam: Woonstad Rotterdam

Contactpersoon: [redacted]

> *De saneerder is opdrachtgever van de sanering*

2.2 Saneerder is

☑ Eigenaar van één of meerdere van de percelen ☐ Erfpachter van één of meerdere van de percelen

> *NAW-gegevens saneerder en eigena(a)r(en)/ erfpachter(s) volledig invullen bij 11*

☐ Anders, namelijk

3 Verontreinigingssituatie en reikwijdte

3.1 Is vastgesteld dat het ging om een immobiele verontreinigingssituatie?

☑ ja ☐ nee

3.2 De aard van de verontreinigingen betrof

Zware metalen	☑ ja	☐ nee
Overige anorganische stoffen	☐ ja	☐ nee
Pak	☐ ja	☐ nee
Organochloor bestrijdingsmiddelen	☐ ja	☐ nee
Minerale olie	☐ ja	☐ nee
Asbest	☐ ja	☐ nee

4 Situering en gebruik saneringslocatie

4.1 Het gebruik van de saneringslocatie is

Gebruik	Huidig	Toekomstig
(Wonen met) moestuin of volkstuin	☐	☐
Wonen met (sier)tuin	☐	☐
Plaatsen waar kinderen spelen	☐	☐
Natuur	☐	☐
Landbouw	☐	☐
Groen met natuurwaarden	☐	☐
Overig (openbaar) groen	☐	☐
Bebouwing (incl. wonen zonder tuin)	☑	☑
Infrastructuur	☐	☐
Bedrijfsterrein, industrie	☐	☐
Overig namelijk,	☐	☐

5 Saneringsuitvoering

5.1 De startdatum van de sanering was: dag 28 maand 01 jaar 2021

5.2 De einddatum van de sanering was: dag 20 maand 01 jaar 2021

5.3 Afronding van de sanering is gemeld op: dag 20 maand 01 jaar 2021

Evaluatie Immobiel

BUS sanering
Infrastructuur en Milieu

5.4 Zijn de werkzaamheden milieukundig begeleid (processturing/verificatie) ■ ja ☐ nee > *Zo nee, redenen vermelden bij 9*

5.5 Op welke momenten heeft de milieukundige begeleiding plaatsgevonden? Periodiek heeft Milieukundige begeleiding plaatsgevonden.

5.6 Is de sanering volledig uitgevoerd conform de onder het Besluit Bodemkwaliteit vallende beoordelingsrichtlijnen en protocollen? ■ ja ☐ nee > *Zo nee, specificeer de protocollen en/of richtlijnen waarvan is afgewezen bij 9.*

5.7 Is er sprake geweest van tijdelijke opslag? ☐ ja ■ nee

5.8 Zo ja, is het betreffende depot volledig opgeruimd? ☐ ja ☐ nee

5.9 Hebben er zich tijdens de sanering wijzigingen voorgedaan ten opzichte van de melding? ■ ja ☐ nee > *Zo nee, ga verder met vraag 5.11.*

5.10 Zijn de wijzigingen t.o.v. de melding BUS bij het bevoegd gezag gemeld? ■ ja ☐ nee > *Zo ja, specificeer de wijzigingen in 9 of voeg de meldingen toe.* > *Zo nee, motiveer waarom wijzigingen niet zijn gemeld bij blok 9*

5.11 De kosten van de sanering (incl. BTW) bedroegen € 30000,00

6 Saneringsaanpak en saneringsresultaat

6.1 Welke saneringsaanpak(ken) heeft u gebruikt?

> *Kruis hier dezelfde saneringsaanpak aan die bij de melding is aangegeven, tenzij deze tussentijds is gewijzigd en gemeld aan bevoegd gezag.*

☐ Ontgraving tot niveau terugsaneerwaarde > *Vul 6a in*

☐ Aanbrengen van leeflaag > *Vul 6b in*

■ Aanbrengen van duurzame aaneengesloten afdeklaag > *Vul 6c in*

☐ Ontgraving dunne stedelijke toplaag en aanbrengen van een aanvullaag > *Vul 6d in*

> *onderstaande vragenblokken hoeven alleen ingevuld voor zover van toepassing*

6a Ontgraving voor volledige verwijdering van de verontreiniging

6a.1 De oppervlakte die is ontgraven was | m²

6a.2 Maximale ontgravingsdiepte t.o.v. huidig maaiveld was | m

6a.3 Voldoet de bodem op ontgravingsdiepte (en eventueel binnen de saneringslocatie gelegen putwanden) aan de uit de melding volgende terugsaneerwaarde?

De achtergrondwaarde van tabel 1 van bijlage B van de Regeling bodemkwaliteit ☐ ja ☐ nee

De generieke maximale waarden van de bodemfunctieklasse Wonen uit tabel 1 van bijlage B van de Regeling bodemkwaliteit ☐ ja ☐ nee

De generieke maximale waarden van de bodemfunctieklasse Industrie uit tabel 1 van bijlage B van de Regeling bodemkwaliteit ☐ ja ☐ nee

De vastgestelde Lokale Maximale Waarde ☐ ja ☐ nee

6a.4 De kwaliteit van de bodem op ontgravingsdiepte blijkt uit put- en wandmonsters, kwaliteit in tabel invullen

> *Indien asbest voorkomt boven de interventiewaarde, vermeld dan het gewogen gehalte.*

> *Geef op een kaart duidelijk aan waar en tot welke diepte is ontgraven. Illustreer dit zonodig middels een dwarsprofiel.*

> *Alle monsterpunten op kaart aangeven en volledige analysecertifcaten inclusief toetsingsresultaten meezenden*

Bodem/wand/ boring	Monsternummer	Te saneren stof	Aangetoond gehalte eindsituatie (mg/kg.ds)	Terugsaneerwaarde (mg/kg ds)

6a.5 Heeft er na ontgraving aanvulling plaatsgevonden? ☐ ja ☐ nee

6a.6 Zo ja, wat is de kwaliteit van de aanvulgrond?

Kwaliteitklasse[1]	Omvang	Kenmerk milieuhygiënische verklaring[2]	Herkomst
	m³		
	m³		
	m³		
	m³		

[1] Keuze uit: <AW2000, Wonen, Industrie, <Lokale Maximale Waarde (LMW)
[2] Kenmerk partijkeuring, erkende kwaliteitsverklaring of fabrikant-eigenverklaring (bewijsmiddel toevoegen als bijlage)

6b Aanbrengen van leeflaag

6b.1 De oppervlakte die is voorzien van een leeflaag is | m²

6b.2 Heeft er een ontgraving plaatsgevonden t.b.v. het aanbrengen van de leeflaag? ☐ ja ☐ nee

6b.3 De hoeveelheid verontreinigde grond die is ontgraven is | m³

6b.4 De opbouw en kwaliteit van de leeflaag is

Grondsoort/ materiaal[1]	Kwaliteitsklasse[2]	Kenmerk milieu-hygiënische verklaring[3]	Herkomst	Oppervlakte	Dikte
				m²	m
				m²	m
				m²	m
				m²	m

[1] Bijvoorbeeld Zand, Zavel, Klei, Teelaarde, ...
[2] Keuze uit: <AW2000, Wonen, Industrie, <Lokale Maximale Waarde (LMW)
[3] Kenmerk van partijkeuring, erkende kwaliteitsverklaring of fabrikant-eigenverklaring (bewijsmiddel toevoegen als bijlage)

6b.5 Is er onder de leeflaag een signaleringslaag aangebracht? ☐ ja ☐ nee

Zo ja, deze bestaat uit

Zo nee, waarom niet?

> *Geef met een overzichtstekening duidelijk aan waar en in welke dikte de leeflaag en eventuele aanvullaag is aangebracht. Illustreer dit zonodig met een dwarsprofiel.*

6c Aanbrengen van duurzame aaneengesloten afdeklaag

6c.1 De oppervlakte die wordt voorzien van een afdeklaag is | 1400 m²

6c.2 Heeft er een ontgraving plaatsgevonden t.b.v. het aanbrengen van de afdeklaag? ☒ ja ☐ nee

6c.3 De hoeveelheid verontreinigde grond die is ontgraven is | 535 m³

6c.4 Is de ontgraving aangevuld voor het aanbrengen van de afdeklaag? ☒ ja ☐ nee

6c.5 De opbouw en kwaliteit van de aanvullaag is

Grondsoort/ materiaal[1]	Kwaliteitsklasse[2]	Kenmerk milieu-hygiënische verklaring[3]	Herkomst	Oppervlakte	Dikte
zand	<AW2000	K83386/03	Dekker Grondstoffen BV	1320 m²	0,10 m
				m²	m

[1] Bijvoorbeeld Zand, Zavel, Klei, Teelaarde, ...
[2] Keuze uit: <AW2000, Wonen, Industrie, <Lokale Maximale Waarde (LMW)
[3] Kenmerk van partijkeuring, erkende kwaliteitsverklaring of fabrikant-eigenverklaring (bewijsmiddel toevoegen als bijlage)

Evaluatie Immobiel

BUS sanering
Infrastructuur en Milieu

6c.6 Uit welk materiaal bestaat de afdeklaag?

> *Geef met een overzichtstekening duidelijk aan waar en in welke dikte de afdeklaag en eventuele aanvullaag is aangebracht. Illustreer dit zonodig met een dwarsprofiel.*

Materiaal	Kenmerk milieuhygiënische verklaring[1]	Oppervlakte	Dikte
Asfalt		m²	m
Asfaltbeton		m²	m
Beton		1320 m²	0,30 m
Stelconplaten		m²	m
Klinkers/tegels		80 m²	0,10 m
Bebouwing		m²	m
Ballastmateriaal minimaal 0,25m dik met geotextiel		m²	m
Splitbed minimaal 0,25m dik met geotextiel		m²	m
Anders, namelijk:			

[1] Kenmerk van partijkeuring, erkende kwaliteitsverklaring of fabrikant-eigenverklaring (bewijsmiddel toevoegen als bijlage)

6d Ontgraven dunne stedelijke ophooglaag en aanbrengen aanvullaag

6d.1 De oppervlakte die is ontgraven is | m²

6d.2 De ontgravingsdiepte ten opzichte van maaiveld is | m (max 0,5 m)

6d.3 Voldoet de bodem op de ontgravingsdiepte aan de terugsaneerwaarde van lager dan 0,5 maal de I-waarde? ☐ ja ☐ nee

6d.4 De kwaliteit van de bodem op ontgravingsdiepte blijkt uit put- en wandmonsters, kwaliteit in onderstaande tabel invullen:

> *Geef op een kaart duidelijk aan waar en tot welke diepte is ontgraven. Illustreer dit zonodig middels een dwarsprofiel.*

> *Alle monsterpunten op kaart aangeven en volledige analysecertifcaten inclusief toetsingsresultaten meezenden*

Bodem/wand/boring	Monsternummer	Te saneren stof	Aangetoond gehalte eindsituatie (mg/kg.ds)	Terugsaneerwaarde (mg/kg ds)

6d.5 De opbouw en kwaliteit van de aanvullaag is

Grondsoort/materiaal[1]	Kwaliteitsklasse[2]	Kenmerk milieu-hygiënische verklaring[3]	Herkomst	Oppervlakte	Dikte
				m²	m
				m²	m

[1] Bijvoorbeeld Zand, Zavel, Klei, Teelaarde, etc
[2] Keuze uit: <AW2000, Wonen, Industrie, <Lokale Maximale Waarde (LMW)
[3] Kenmerk van partijkeuring, erkende kwaliteitsverklaring of fabrikant-eigenverklaring

7 Grondafvoer en grondverwerking

7.1 In geval van afvoer van grond of overige materialen vul de tabel in

> *Voeg een overzicht van afgevoerde vrachten toe als bijlage. Afzonderlijke transportbonnen hoeven niet meegezonden te worden, maar moeten wel door de ontdoener en acceptant bewaard worden.*

Afvalstroomnummer[1]/meldingsnummer Bbk[2]	Kwaliteitsklasse[3]	Omvang		Bestemming
0808120E0062	Niet toepasbaar	535 m³	856 ton	Boskalis Env. BV
08896TS20048	Industrie	100 m³	160 ton	Top Schiedam
		m³	ton	

[1] naar een verwerker
[2] naar een toepassingslocatie
[3] < AW2000, Wonen, Industrie, <lokale maximale waarde, niet toepasbaar.

7.2 Als er verontreinigde grond (>I waarde) is herschikt, waar is dat terechtgekomen?

> *Geef op tekening aan waar grond hersch kt is*

Plaats	Hoeveelheid
Onder leeflaag	m³
Onder duurzaam aaneengesloten afdeklaag	m³
Onder bebouwing	m³

8 Nazorg

8.1 Is nazorg aan de orde als gevolg van de sanering? ■ ja ☐ nee

8.2 Het betreft het instandhouden van

- ☐ Leeflaag
- ■ Duurzaam aaneengesloten afdeklaag
- ■ Bebouwing
- ☐ Anders, namelijk

9 Bijzonderheden tijdens de sanering

Gebruik hiervoor een afzonderlijke bijlage of benut onderstaande ruimte.

10 Bijlagen

10.1 Bij de evaluatie dienen de volgende bijlagen (in enkelvoud) te worden gevoegd

> *Indien bijgevoegd, vul aankruishokje in*

Recente kadastrale kaart met daarop aangegeven de contour van de gesaneerde locatie, inclusief kadastraal uittreksel met de eigendomssituatie	■ ja	
Bemonsteringskaart (eindcontrole):		
- Putwanden	☐ ja	■ nvt
- Putbodem	☐ ja	■ nvt
Ontgravingstekening (en evt. dwarsprofiel) met:		
- Plaats van ontgraving	■ ja	☐ nvt
- Plaats van herschikte grond	☐ ja	■ nvt
- Ligging van aangebrachte leeflaag, afdeklaag of aanvullaag	■ ja	☐ nvt
Melding wijzigingen (BUS)	☐ ja	■ nvt
Overzicht afgevoerde vrachten verontreinigde grond of overige materialen	■ ja	☐ nvt
Analysecertificaten grondmonsters	☐ ja	■ nvt
Kwaliteitsverklaring aanvulgrond en/of afdeklaag	■ ja	☐ nvt
Overig	☐ ja	☐ nvt

> *Indien bijgevoegd, geef aan welke*

11 Contactgegevens

11.1 Saneerder (= opdrachtgever van de sanering)

(Bedrijfs)Naam: Woonstad Rotterdam

Dhr/Mw Contactpersoon: [redacted]

Straat: Rochussenstraat | Huisnummer: 21 | Huisletter: | Toevoeging:

Postcode: 3015EA | Plaats: Rotterdam

Telefoonnummer: [redacted] | E-mailadres: [redacted]

11.2 Eigenaar, erfpachter (indien niet zijnde de saneerder)

> *Als er meer dan één eigenaar/erfpachter betrokken is, andere eigenaar/erfpachters opgeven bij Overige betrokkenen*

(Bedrijfs)Naam: gemeente Rotterdam

Dhr/Mw Contactpersoon: [redacted]

Straat: Postbus | Huisnummer: 6575 | Huisletter: | Toevoeging:

Postcode: 3002AN | Plaats: Rotterdam

Telefoonnummer: [redacted] | E-mailadres: [redacted]

11.3 Melder (diegene die het formulier heeft ingevuld)

(Bedrijfs)Naam: Kwinfra BV

Dhr/Mw Contactpersoon: [redacted]

Straat: Helderseweg | Huisnummer: 54 | Huisletter | Toevoeging

Postcode: 1817BB | Plaats: Alkmaar

Telefoonnummer: [redacted] | E-mailadres: [redacted]

11.4 Milieukundig begeleider (processturing)

(Bedrijfs)Naam: Kwinfra BV

Dhr/Mw Contactpersoon/projectleider: [redacted]

Straat: Helderseweg | Huisnummer: 54 | Huisletter | Toevoeging

Postcode: 1817BB | Plaats: Alkmaar

Telefoonnummer: [redacted] | E-mailadres: [redacted]

Dhr/Mw Naam milieukundig begeleider: [redacted]

Telefoonnummer: [redacted] | E-mailadres: [redacted]

11.5 Milieukundig begeleider (verificatie)

(Bedrijfs)Naam: zie 11.4

Dhr/Mw Contactpersoon/projectleider:

Straat: | Huisnummer | Huisletter | Toevoeging

Postcode: | Plaats:

Telefoonnummer: | E-mailadres:

Naam milieukundig begeleider:

Telefoonnummer: | E-mailadres:

11.6 Aannemer (uitvoerder sanering)

(Bedrijfs)Naam: Kruiswijk Groep BV

Dhr/Mw Contactpersoon: [redacted]

Straat: Handelsweg | Huisnummer: 5 | Huisletter | Toevoeging

Postcode: 2861GN | Plaats: Bergambacht

Telefoonnummer: [redacted] | E-mailadres: [redacted]

Evaluatie Immobiel

11.7a Overige betrokkenen 1

> *Denk bij rol aan: aannemer, adviseur, belanghebbende, eigenaar, erfpachter, gebru ker, gemachtigde, huurder, melder, veroorzaker, opdrachtgever, voormalige eigenaar, projectontwikkelaar, uitvoerder*

Rol

(Bedrijfs)Naam

Dhr/Mw Contactpersoon

Straat Huisnummer Huisletter Toevoeging

Postcode Plaats

Telefoonnummer E-mailadres

11.7b Overige betrokkenen 2

Rol

(Bedrijfs)Naam

Dhr/Mw Contactpersoon

Straat Huisnummer Huisletter Toevoeging

Postcode Plaats

Telefoonnummer E-mailadres

11.7c Overige betrokkenen 3

Rol

(Bedrijfs)Naam

Dhr/Mw Contactpersoon

Straat Huisnummer Huisletter Toevoeging

Postcode Plaats

Telefoonnummer E-mailadres

11.7d Overige betrokkenen 4

Rol

(Bedrijfs)Naam

Dhr/Mw Contactpersoon

Straat Huisnummer Huisletter Toevoeging

Postcode Plaats

Telefoonnummer E-mailadres

12 Ondertekening

Hiermee verklaart ondergetekende(n) dat voorgaande naar waarheid is ingevuld en dat de sanering is uitgevoerd conform de voorwaarden van het Besluit en de Regeling uniforme saneringen.

12.1 Ondertekening saneerder (opdrachtgever van de sanering)

> *Indien evaluatieverslag wordt ingediend door gemachtigde namens saneerder, dient het evaluatieverslag tevens ondertekend te worden door de saneerder. Ook is het mogelijk een machtigingsformulier mee te zenden, waarmee de saneerder de gemachtigde machtigt voor het indienen en ondertekenen van dit formulier.*

Naam (in blokletters)

Datum

Plaats

Handtekening

12.2 Milieukundig begeleider (onderdeel verificatie)

Naam (in blokletters) [redacted]

Datum: 10 02 2021

Plaats: Alkmaar

Handtekening

12.3 Ondertekening gemachtigde (indien melding ingevuld door andere partij dan saneerder)

Naam (in blokletters) [redacted]

Datum: 10 02 2021

Plaats: Alkmaar

Handtekening

12 Ondertekening

Hiermee verklaart ondergetekende(n) dat voorgaande naar waarheid is ingevuld en dat de sanering is uitgevoerd conform de voorwaarden van het Besluit en de Regeling uniforme saneringen.

12.1 Ondertekening saneerder (opdrachtgever van de sanering)

Naam (in blokletters)

Datum

Plaats

Handtekening

> *Indien evaluatieverslag wordt ingediend door gemachtigde namens saneerder, dient het evaluatieverslag tevens ondertekend te worden door de saneerder. Ook is het mogelijk een machtigingsformulier mee te zenden, waarmee de saneerder de gemachtigde machtigt voor het indienen en ondertekenen van dit formulier.*

12.2 Milieukundig begeleider (onderdeel verificatie)

Naam (in blokletters) [redacted]

Datum: 10 02 2021

Plaats: Alkmaar

Handtekening [redacted]

12.3 Ondertekening gemachtigde (indien melding ingevuld door andere partij dan saneerder)

Naam (in blokletters): Mark Oortwijn

Datum: 10 02 2021

Plaats: Alkmaar

Handtekening [redacted]

BIJLAGE 2
Machtigingsformulier

Ministerie van Infrastructuur en Milieu

Standaard machtigingsformulier

BUS formulieren

1 Eigenaar/erfpachter geeft akkoord aan saneerder

> *Indien de saneringslocatie bestaat uit percelen die in eigendom zijn van meerdere eigenaren, kan deze machtiging meerdere keren worden gebruikt. Iedere eigenaar dient het meldings- of evaluatieformulier danwel het machtigingsdocument te ondertekenen.*

1.1 Ondertekening machtiging

naam contactpersoon

Eigenaar/erfpachter van de locatie | [redacted] van

naam bedrijf

| gem. Rotterdam geeft aan akkoord te zijn dat | [redacted]

naam contactpersoon

naam bedrijf

van | Woonstad Rotterdam optreedt als saneerder van de voorgenomen

naam locatie

werkzaamheden onder een BUS melding op de locatie | Sectie AF, nr's 1379 + 1302.

Datum

| 1 1 1 2 2 0 1 9 |

Handtekening

|

2 Saneerder machtigt een derde partij tot ondertekening en indienen van BUS melding of evaluatie

2.1 Ondertekening machtiging

naam contactpersoon

| [redacted] van | ~~Gemeente Rotterdam~~ Woonstad Rotterdam machtigt

naam contactpersoon

naam bedrijf

[redacted] van | Kwinfra BV

tot het ondertekenen en indienen van het meldingsformulier en/of evaluatieverslag voor een BUS sanering op de locatie

naam locatie

| Mauritsstraat 175-245 / Jacobusstraat 182-216 te Rotterdam (sectie AF, nr. 1379) + 1302.

Datum

| 1 1 1 2 2 0 1 9 |

Handtekening


[redacted]

BIJLAGE 3: Kadastrale gegevens

Kadastrale kaart

Samenvoeglocatie.

Uw referentie: M19183

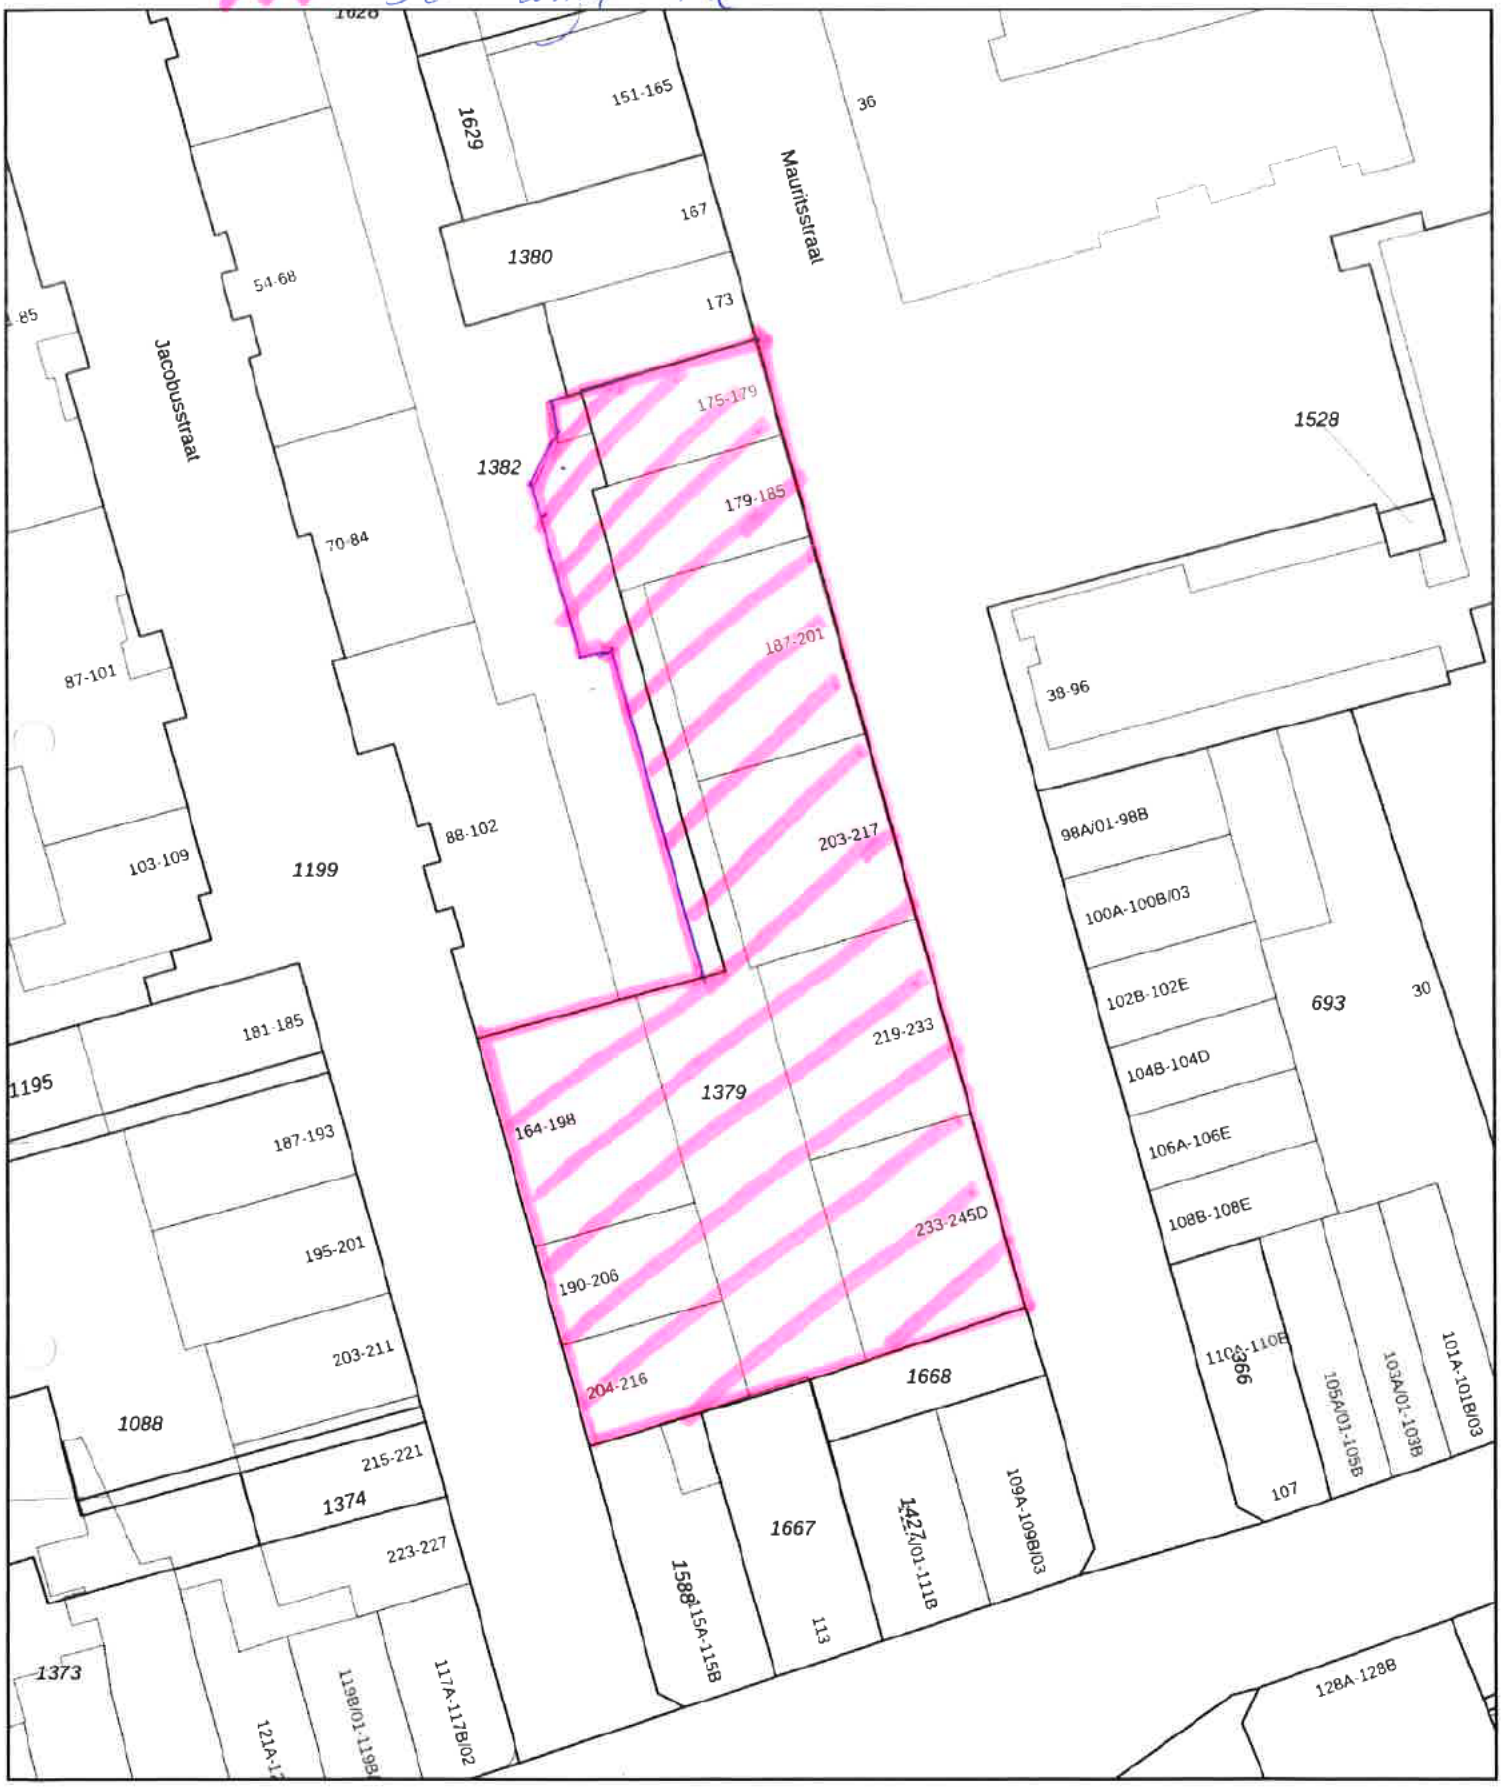

Deze kaart is noordgericht

12345 Perceelnummer

25 Huisnummer

Vastgestelde kadastrale grens

Voorlopige kadastrale grens

Administratieve kadastrale grens

Bebouwing

Schaal 1: 500

Kadastrale gemeente	Rotterdam
Sectie	AF
Perceel	1379

kadaster

Voor een eensluidend uittreksel, geleverd op 9 februari 2021
De bewaarder van het kadaster en de openbare registers

Aan dit uittreksel kunnen geen betrouwbare maten worden ontleend.
De Dienst voor het kadaster en de openbare registers behoudt zich de intellectuele eigendomsrechten voor, waaronder het auteursrecht en het databankenrecht.

kadaster

BETREFT
Rotterdam AF 1379

UW REFERENTIE
M19183

GELEVERD OP
09-02-2021 - 14:08

PRODUCTIEORDERNUMMER
S11089496925

VOLLEDIG GESIGNALEERD T/M
08-02-2021 - 14:59

VOLLEDIG BIJGEWERKT T/M
08-02-2021 - 14:59

Eigendomsinformatie

ALGEMEEN

Kadastrale aanduiding	Rotterdam AF 1379 Kadastrale objectidentificatie : 019560137970000
Locaties	Jacobusstraat 182 3012 JP Rotterdam Locatiegegevens zijn ontleend aan de Basisregistratie Adressen en Gebouwen Verblijfsobject ID: 0599010000315132
	Jacobusstraat 182 3012 JP Rotterdam Locatiegegevens zijn ontleend aan de Basisregistratie Adressen en Gebouwen Verblijfsobject ID: 0599010400043915
	Jacobusstraat 184 3012 JP Rotterdam Locatiegegevens zijn ontleend aan de Basisregistratie Adressen en Gebouwen Verblijfsobject ID: 0599010000320306
	Jacobusstraat 184 3012 JP Rotterdam Locatiegegevens zijn ontleend aan de Basisregistratie Adressen en Gebouwen Verblijfsobject ID: 0599010400043916
	Jacobusstraat 186 3012 JP Rotterdam Locatiegegevens zijn ontleend aan de Basisregistratie Adressen en Gebouwen Verblijfsobject ID: 0599010000320307
	Jacobusstraat 186 3012 JP Rotterdam Locatiegegevens zijn ontleend aan de Basisregistratie Adressen en Gebouwen Verblijfsobject ID: 0599010400043917
	Jacobusstraat 188 3012 JP Rotterdam Locatiegegevens zijn ontleend aan de Basisregistratie Adressen en Gebouwen Verblijfsobject ID: 0599010000320308
	Jacobusstraat 188 3012 JP Rotterdam Locatiegegevens zijn ontleend aan de Basisregistratie Adressen en Gebouwen Verblijfsobject ID: 0599010400043918
	Jacobusstraat 190 3012 JP Rotterdam Locatiegegevens zijn ontleend aan de Basisregistratie Adressen en Gebouwen Verblijfsobject ID: 0599010000320309

kadaster

BETREFT
Rotterdam AF 1379

UW REFERENTIE
M19183

GELEVERD OP
09-02-2021 - 14:08

PRODUCTIEORDERNUMMER
S11089496925

VOLLEDIG GESIGNALEERD T/M
08-02-2021 - 14:59

VOLLEDIG BIJGEWERKT T/M
08-02-2021 - 14:59

Jacobusstraat 190
3012 JP Rotterdam
Locatiegegevens zijn ontleend aan de Basisregistratie Adressen en Gebouwen
Verblijfsobject ID: 0599010400043919

Jacobusstraat 192
3012 JP Rotterdam
Locatiegegevens zijn ontleend aan de Basisregistratie Adressen en Gebouwen
Verblijfsobject ID: 0599010000320310

Jacobusstraat 192
3012 JP Rotterdam
Locatiegegevens zijn ontleend aan de Basisregistratie Adressen en Gebouwen
Verblijfsobject ID: 0599010400043920

Jacobusstraat 194
3012 JP Rotterdam
Locatiegegevens zijn ontleend aan de Basisregistratie Adressen en Gebouwen
Verblijfsobject ID: 0599010000320311

Jacobusstraat 194
3012 JP Rotterdam
Locatiegegevens zijn ontleend aan de Basisregistratie Adressen en Gebouwen
Verblijfsobject ID: 0599010400043921

Jacobusstraat 196
3012 JP Rotterdam
Locatiegegevens zijn ontleend aan de Basisregistratie Adressen en Gebouwen
Verblijfsobject ID: 0599010000320312

Jacobusstraat 196
3012 JP Rotterdam
Locatiegegevens zijn ontleend aan de Basisregistratie Adressen en Gebouwen
Verblijfsobject ID: 0599010400043922

Jacobusstraat 198
3012 JP Rotterdam
Locatiegegevens zijn ontleend aan de Basisregistratie Adressen en Gebouwen
Verblijfsobject ID: 0599010000315133

Jacobusstraat 198
3012 JP Rotterdam
Locatiegegevens zijn ontleend aan de Basisregistratie Adressen en Gebouwen
Verblijfsobject ID: 0599010400043923

Jacobusstraat 200
3012 JP Rotterdam
Locatiegegevens zijn ontleend aan de Basisregistratie Adressen en Gebouwen
Verblijfsobject ID: 0599010400043924

Jacobusstraat 202
3012 JP Rotterdam
Locatiegegevens zijn ontleend aan de Basisregistratie Adressen en Gebouwen
Verblijfsobject ID: 0599010000320313

	Jacobusstraat 202 3012 JP Rotterdam Locatiegegevens zijn ontleend aan de Basisregistratie Adressen en Gebouwen Verblijfsobject ID: 0599010400043925
	Jacobusstraat 204 3012 JP Rotterdam Locatiegegevens zijn ontleend aan de Basisregistratie Adressen en Gebouwen Verblijfsobject ID: 0599010000320314
	Jacobusstraat 204 3012 JP Rotterdam Locatiegegevens zijn ontleend aan de Basisregistratie Adressen en Gebouwen Verblijfsobject ID: 0599010400043926
	Jacobusstraat 206 3012 JP Rotterdam Locatiegegevens zijn ontleend aan de Basisregistratie Adressen en Gebouwen Verblijfsobject ID: 0599010000320315
	Jacobusstraat 206 3012 JP Rotterdam Locatiegegevens zijn ontleend aan de Basisregistratie Adressen en Gebouwen Verblijfsobject ID: 0599010400043927
	Er zijn meer locaties bij dit object
Kadastrale grootte	1.320 m²
Grens en grootte	Vastgesteld
Coördinaten	92196 - 436983
Omschrijving	Wonen
	Erf - tuin
Ontstaan uit	Rotterdam AF 1193
	Rotterdam AF 1194

AANTEKENINGEN

Publiekrechtelijke beperking Basisregistratie Kadaster	Kennisgeving, vordering, bevel of beschikking, Wet Bodembescherming		
Betrokken bestuursorgaan	Gemeente Rotterdam		
Afkomstig uit stuk	Hyp4 78651/00027 Beperking op basis van een overheidsbesluit (vestiging)	**Ingeschreven op**	30-07-2020 om 09:12
Overige aantekening	Kwalitatieve verplichting		
Afkomstig uit stuk	Hyp4 78071/5 Stuk betreffende kwalitatieve verplichting	**Ingeschreven op**	14-05-2020 om 13:26

kadaster

BETREFT
Rotterdam AF 1379

UW REFERENTIE
M19183

GELEVERD OP
09-02-2021 - 14:08

PRODUCTIEORDERNUMMER
S11089496925

VOLLEDIG GESIGNALEERD T/M
08-02-2021 - 14:59

VOLLEDIG BIJGEWERKT T/M
08-02-2021 - 14:59

RECHTEN

1	**Eigendom belast met Erfpacht (zie 1.1)**		
Soort recht	Eigendom (recht van)		
Afkomstig uit stukken	Hyp4 79799/10	**Ingeschreven op**	27-11-2020 om 13:51
	Afstand beperkt zakelijk recht		
	84 RTD04/14081 RTD		
	84 RTD04/1 RTD		
Overig stuk	Hyp4 79799/10	**Ingeschreven op**	27-11-2020 om 13:51
	Vestiging zakelijk recht van erfpacht		
Naam gerechtigde	Gemeente Rotterdam		
Adres	Coolsingel 40		
	3011 AD ROTTERDAM		
Postadres	Postbus 10902		
	3004 BC ROTTERDAM		
Statutaire zetel	ROTTERDAM		
KvK-nummer	24483298 (Bron: Handelsregister)		
	Voor de meest actuele naam, zetel en adres, raadpleeg het Handelsregister		

1.1	**Erfpacht (recht van)**		
Afkomstig uit stuk	Hyp4 79799/10	**Ingeschreven op**	27-11-2020 om 13:51
	Vestiging zakelijk recht van erfpacht		
Naam gerechtigde	Stichting Woonstad Rotterdam		
Adres	Rochussenstraat 21		
	3015 EA ROTTERDAM		
Postadres	Postbus 2370		
	3000 CJ ROTTERDAM		
Statutaire zetel	ROTTERDAM		
KvK-nummer	24041502 (Bron: Handelsregister)		
	Voor de meest actuele naam, zetel en adres, raadpleeg het Handelsregister		
Erfpachtcanon	Variabel bedrag		
Afkomstig uit stuk	Hyp4 79799/10	**Ingeschreven op**	27-11-2020 om 13:51
	Vestiging zakelijk recht van erfpacht		

Voor een eensluidend uittreksel, de bewaarder van het kadaster en de openbare registers.
De Dienst voor het kadaster en de openbare registers behoudt ten aanzien van de kadastrale gegevens
zich het recht voor als bedoeld in artikel 2 lid 1 juncto artikel 6 lid 3 van de Databankenwet.
Heeft u nog vragen? Neem contact op met de klantenservice.

kadaster

BETREFT
Rotterdam AF 1382

UW REFERENTIE
M19183

GELEVERD OP
09-02-2021 - 14:10

PRODUCTIEORDERNUMMER
S11089497244

VOLLEDIG GESIGNALEERD T/M
08-02-2021 - 14:59

VOLLEDIG BIJGEWERKT T/M
08-02-2021 - 14:59

Eigendomsinformatie

ALGEMEEN

Kadastrale aanduiding	Rotterdam AF 1382 Kadastrale objectidentificatie : 0195601382700000
Locatie	Van Oldenbarneveltstraat 132 3012 GW Rotterdam Verblijfsobject ID: 0599010400042771
Kadastrale grootte	2.800 m²
Grens en grootte	Vastgesteld
Coördinaten	92181 - 437025
Omschrijving	Wonen met bedrijvigheid Erf - tuin
Ontstaan uit	Rotterdam AF 1193

AANTEKENINGEN

Publiekrechtelijke beperking Basisregistratie Kadaster	Kennisgeving, vordering, bevel of beschikking, Wet Bodembescherming		
Betrokken bestuursorgaan	Gemeente Rotterdam		
Afkomstig uit stuk	Hyp4 78657/00160 Beperking op basis van een overheidsbesluit (vestiging)	**Ingeschreven op**	30-07-2020 om 09:12

Overige aantekening	Einddatum recht		
Einddatum recht	23-01-2083		
Afkomstig uit stuk	Hyp4 40206/20 Rotterdam	**Ingeschreven op**	26-08-2003 om 14:28

RECHTEN

1	**Eigendom belast met Erfpacht (zie 1.1)**
Soort recht	Eigendom (recht van)
Afkomstig uit stukken	84 RTD04/14081 RTD 84 RTD04/1 RTD
Naam gerechtigde	Gemeente Rotterdam
Adres	Coolsingel 40 3011 AD ROTTERDAM

kadaster

BETREFT
Rotterdam AF 1382

UW REFERENTIE
M19183

GELEVERD OP
09-02-2021 - 14:10

PRODUCTIEORDERNUMMER
S11089497244

VOLLEDIG GESIGNALEERD T/M
08-02-2021 - 14:59

VOLLEDIG BIJGEWERKT T/M
08-02-2021 - 14:59

Postadres	Postbus 10902 3004 BC ROTTERDAM
Statutaire zetel	ROTTERDAM
KvK-nummer	24483298 (Bron: Handelsregister) Voor de meest actuele naam, zetel en adres, raadpleeg het Handelsregister

1.1 Erfpacht (recht van)

Het recht van erfpacht is gesplitst in appartementsrechten

Afkomstig uit stuk	Hyp4 40206/20 Rotterdam **Ingeschreven op** 26-08-2003 om 14:28
Vereniging van eigenaren	vve Jacobusstraat 4 Tot En Met 84,88 Tot En Met 102 (Even),Mauritsstraat 99 Tot En Met 117, 119 A En B Tot En Met 125 A En B (Oneven),Van Oldenbarneveltstraat 132 Tot En Met 138(Even) Te Rotterdam
Statutaire zetel	ROTTERDAM

Voor een eensluidend uittreksel, de bewaarder van het kadaster en de openbare registers.
De Dienst voor het kadaster en de openbare registers behoudt ten aanzien van de kadastrale gegevens zich het recht voor als bedoeld in artikel 2 lid 1 juncto artikel 6 lid 3 van de Databankenwet.
Heeft u nog vragen? Neem contact op met de klantenservice.



Deze kaart is noordgericht

12345 Perceelnummer

25 Huisnummer

Vastgestelde kadastrale grens

Voorlopige kadastrale grens

Administratieve kadastrale grens

Bebouwing

Voor een eensluidend uittreksel, geleverd op 9 februari 2021
De bewaarder van het kadaster en de openbare registers

Schaal 1: 500

Kadastrale gemeente	Rotterdam
Sectie	AF
Perceel	1379

kadaster

Aan dit uittreksel kunnen geen betrouwbare maten worden ontleend.
De Dienst voor het kadaster en de openbare registers behoudt zich de intellectuele eigendomsrechten voor, waaronder het auteursrecht en het databankenrecht.

BIJLAGE 4. ONTGRAVINGSTEKENING EN TEKENING NIEUWE SITUATIE



LEGENDA

- grens saneringslocatie
- 1,8 gerealiseerde ontgravingsdiepte in ca. m-mv (maaiveldhoogte = trottoir)
- 0,9 gerealiseerde ontgravingsdiepte in ca. m-mv (maaiveldhoogte = bovenkant huidige tegel)
- tegelverharding

BOVENAANZICHT SANERINGSLOCATIE

0m 3m 15m

AAN DEZE TEKENING KUNNEN GEEN RECHTEN WORDEN ONTLEEND

N

Locatie	Mauritsstraat 175-245, Jacobusstraat 182-216 te Rotterdam	
Titel	Saneringstekening BUS-evaluatie immobiel	
Opdrachtgever	Woonstad Rotterdam	
Projectnr 19183	Datum februari 2021	
Tek.nr 19183-3	Schaal 1:300	A3

KWINFRA



LEGENDA

grens saneringslocatie

duurzame tegelverharding

beton duurzame betonverharding

BOVENAANZICHT SANERINGSLOCATIE

0m 3m 15m

Locatie	Mauritsstraat 175-245, Jacobusstraat 182-216 te Rotterdam	
Titel	Huidige situatie BUS evaluatie	
Opdrachtgever	Woonstad Rotterdam	
Projectnr 19183	Datum februari 2021	
Tek.nr 19183-4	Schaal 1:300	A3

AAN DEZE TEKENING KUNNEN GEEN RECHTEN WORDEN ONTLEEND

N

KWINFRA

Bijlage 5. OVERZICHT AFGEVOERDE GROND

TOP SCHIEDAM

Printdatum	:	01-05-2020
Bonnummer	:	1140
Datum/tijd	:	01-05-2020 12:08
Kenteken	:	02-BJZ-7
Vestiging	:	TOP Schiedam
Vervoerder	:	26 Kruiswijk Civiel B.V.
Klant	:	14 Stichting Woonstad Rotterdam
Project	:	
Opmerking	:	
Bewerking	:	Door u gestort
Afvalstroom	:	08896TS20048

Grond voorzien van indicatieve keuring pre-kwalificatie IND Protocol BRL 9335-01 van toepassing

Depot	:	D096
Begeleidingsnr	:	TS00000391

Vol gewicht	:	44.000	kg
Leeg gewicht	:	21.220	kg
Netto gewicht	:	22.780	kg

BEGELEIDINGSBRIEF

ADMINISTRATIE- / VRIJWARINGSBEWIJS (C1/A2) (voor transporteur (vak5))

Verplicht te gebruiken voor transport van afvalstoffen

1

1 ☐ (primaire) ontdoener 2 ☐ ontvanger 3 ☐ handelaar 4 ☐ bemiddelaar

afzender Stichting Woonstad Rotterdam

straat + nr Roohussenstraat 21

postc. + woonpl. 3015 EA ROTTERDAM

VIHB-nummer

2

factuuradres Grondbank West B.V.

postbus of straat + nr Nieuwe Waterwegstraat 1

postc. + woonpl. 3115 HE SCHIEDAM

3a

ontdoener Stichting Woonstad Rotterdam

straat + nr Roohussenstraat 21

postc. + woonpl. 3015 EA ROTTERDAM

3b

locatie van herkomst Stichting Woonstad Rotterdam

straat + nr Mauritsstraat 167

postc. + woonpl. 3012 CH ROTTERDAM

datum aanvang transport 01-05-2020

4a

uitbesteed vervoerder

straat + nr

postc. + woonpl.

VIHB-nummer

4b

locatie van bestemming TOP Schiedam

straat + nr NIEUWE WATERWEGSTRAAT 9

postc. + woonpl. 3115 HE SCHIEDAM

datum ontvangst transport 01-05-2020

5

getransporteerd door: 1 ☐ afzender 2 ☐ ontdoener 3 ☐ ontvanger 4 ☐ inzamelaar 5 ☒ vervoerder 6 ☐ uitbesteed vervoerder (zie 4a)

ontvanger/inzamelaar/vervoerder Kruiswijk Civiel B.V.

straat + nr Handelsweg 5

postc. + woonpl. 2681 GN BERGAMBACHT

VIHB-nummer ZH501111VIHE

kenteken 02 BJ2-7

route-inzameling ☐ ja ☐ nee

routelijst bijsluiten (zie toelichting)

inzamelaarsregeling ☐ ja ☐ nee

repeterende vrachten ☐ ja ☐ nee zie toelichting

6

afvalstroomnummer	gebruikelijke benaming van de afvalstoffen	aantal/ verpakking	eural code	verw. meth.	geschatte hoeveelheid (kg)	gewogen hoeveelheid (kg)
0889CTS20048	Grond indicatieve keuring kl. IND BRL 9335-01 van toepassing	Bulk	170504	A02	0	

Rapport 19182-RAP-01
Mauritsstraat 167-245 en Jacobusstraat 182-216
te Rotterdam

Indicatieve keuring
19182-RAP-01
Kwinfra Milieu B.V.

De begeleidingsbrief dient naar waarheid ingevuld te worden en is alleen geldig als de verplichte (donkere) velden zijn ingevuld en de handtekeningen zijn geplaatst. Sommige velden zijn soms, afhankelijk van de omstandigheden, verplicht: (zie toelichting op de achterzijde van dit formulier) daartoe bevoegde personen. De donker gearceerde velden

Art. 5625 - Uitgave Beurtvaartadres urtvaartadres.nl Tel. 088-55 22 111

Auteursrecht: sVa / Stichting Vervoeradres, Den Haag

Het vervoer geschiedt op de door sVa / Stichting Vervoeradres ter griffie van de arr.rechtbank te Amsterdam en Rotterdam gedeponeerde algemene voorwaarden voor het afvalstoffenvervoer over de weg, laatste versie.
Voor aansprakelijkheid vervoerder z.o.z. In de vracht is verzekering niet begrepen

TS00000391
AV01054257

handtekening afzender	handtekening ontdoener	handtekening transporteur voor ontvangst der zending met gelijkgenummerde vrachtbrief	handtekening ontvanger (geadresseerde) voor goede ontvangst der zending met gelijkgenummerde vrachtbrief
Stichting Woonstad Rotterdam Roohussenstraat 21 3015 EA ROTTERDAM	Stichting Woonstad Rotterdam Roohussenstraat 21 3015 EA ROTTERDAM	Kruiswijk civiel B.V. Handelsweg 5 2681 GN BERGAMBACHT	Nieuwe Waterwegstraat 9c 3115 HE SCHIEDAM

TOP SCHIEDAM

Printdatum	:	01-05-2020
Bonnummer	:	1139
Datum/tijd	:	01-05-2020 10:40
Kenteken	:	02-BJZ-7
Vestiging	:	TOP Schiedam
Vervoerder	:	26 Kruiswijk Civiel B.V.
Klant	:	14 Stichting Woonstad Rotterdam
Project	:	
Opmerking	:	
Bewerking	:	Door u gestort
Afvalstroom	:	08896TS20048

Grond voorzien van indicatieve keuring pre-kwalificatie IND Protocol BRL 9335-01 van toepassing

Depot	:	D096
Begeleidingsnr	:	TS00000390

Vol gewicht	:	49.400	kg
Leeg gewicht	:	21.220	kg
Netto gewicht	:	28.180	kg

BEGELEIDINGSBRIEF

ADMINISTRATIE- / VRIJWARINGSBEWIJS (C1/A2) (voor transporteur (vak5))

Verplicht te gebruiken voor transport van afvalstoffen

Binnen Buiten

1

1 ☒ (primaire) ontdoener 2 ☐ ontvanger 3 ☐ handelaar 4 ☐ bemiddelaar

afzender: Stichting Woonstad Rotterdam
straat + nr: Rochussenstraat 21
postc. + woonpl.: 3015 EA ROTTERDAM
VIHB-nummer:

2

factuuradres: Grondbank West B.V.
postbus of straat + nr: Nieuwe Waterwegstraat 1
postc. + woonpl.: 3115 HE SCHIEDAM

3A

ontdoener: Stichting Woonstad Rotterdam
straat + nr: Rochussenstraat 21
postc. + woonpl.: 3015 EA ROTTERDAM

3B

locatie van herkomst: Stichting Woonstad Rotterdam
straat + nr: Mauritsstraat 167
postc. + woonpl.: 3012 CH ROTTERDAM
datum aanvang transport: 01-03-2019

4A

uitbesteed vervoerder: GM damsteegz.Bv.
straat + nr: Overeindeve 6
postc. + woonpl.: zelg.12m. oudeRijn
VIHB-nummer: ZH511318

4B

locatie van bestemming: TOP Schiedam
straat + nr: NIEUWE WATERWEGSTRAAT 9
postc. + woonpl.: 3115 HE SCHIEDAM
datum ontvangst transport: 01-03-2019

5

getransporteerd door: 1 ☐ afzender 2 ☐ ontdoener 3 ☐ ontvanger 4 ☐ inzamelaar 5 ☒ vervoerder 6 ☐ uitbesteed vervoerder (vak 4a)

ontvanger/inzamelaar/vervoerder: Kruiswijk Civiel B.V.
straat + nr: Handelsweg 5
postc. + woonpl.: 2681 GN BERGAMBACHT
VIHB-nummer: ZH501111VIHB
kenteken: 02-BJZ-7

route-inzameling ☐ ja ☐ nee
routelijst bijsluiten (zie toelichting)
inzamelaarsregeling ☐ ja ☐ nee
repeterende vrachten ☐ ja ☐ nee
zie toelichting

6

afvalstroomnummer	gebruikelijke benaming van de afvalstoffen	aantal/ verpakking	eural code	verw. meth.	geschatte hoeveelheid (kg)	gewogen hoeveelheid (kg)
0889STS20048	Grond indicatieve keuring kl. IND BRL 9335-01 van toepassing	Bulk	170504	A02	1	0

Rapport 19182-RAP-01
Mauritsstraat 167-245 en Jacobusstraat 182-216
te Rotterdam

Indicatieve keuring
19182-RAP-01
Kwinfra Milieu B.V.

De begeleidingsbrief dient naar waarheid ingevuld te worden en is alleen geldig als de verplichte (donkere) velden zijn ingevuld en de handtekeningen zijn geplaatst door daartoe bevoegde personen. De donker gearceerde velden zijn soms, afhankelijk van de omstandigheden, verplicht (zie toelichting op de achterzijde van dit formulier)

Art. 5625 - Uitgave Beurtvaartadres
eurtvaartadres.nl Tel. 088-55 22 111

Auteursrecht: sVa / Stichting Vervoeradres, Den Haag

Het vervoer geschiedt op de door sVa / Stichting Vervoeradres ter griffie van de arr.rechtbank te Amsterdam en Rotterdam gedeponeerde algemene voorwaarden voor het afvalstoffenvervoer over de weg, laatste versie.
Voor aansprakelijkheid vervoerder z.o.z. In de vracht is verzekering niet begrepen

TS0000039(
AV01054256

handtekening afzender	handtekening ontdoener	handtekening transporteur voor ontvangst der zending met gelijkgenummerde vrachtbrief	handtekening ontvanger (geadresseerde) voor goede ontvangst der zending met gelijkgenummerde vrachtbrief
Stichting Woonstad Rotterdam Rochussenstraat 21 3015 EA ROTTERDAM	Stichting Woonstad Rotterdam Rochussenstraat 21 3015 EA ROTTERDAM	Kruiswijk Civiel B.V. Handelsweg 5 2681 GN BERGAMBACHT	TOP Schiedam Nieuwe Waterwegstraat 9 3115 SCHIEDAM

TOP SCHIEDAM

Printdatum	:	30-04-2020
Bonnummer	:	1129
Datum/tijd	:	30-04-2020 11:17
Kenteken	:	02-BJZ-7
Vestiging	:	TOP Schiedam
Vervoerder	:	26 Kruiswijk Civiel B.V.
Klant	:	14 Stichting Woonstad Rotterdam
Project	:	
Opmerking	:	
Bewerking	:	Door u gestort
Afvalstroom	:	08896TS20048

Grond voorzien van indicatieve keuring pre-kwalificatie IND Protocol BRL 9335-01 van toepassing

Depot	:	D096
Begeleidingsnr	:	TS00000389

Vol gewicht	:	50.340	kg
Leeg gewicht	:	21.220	kg
Netto gewicht	:	29.120	kg

BEGELEIDINGSBRIEF

ADMINISTRATIE- / VRIJWARINGSBEWIJS (C1/A2) (voor transporteur (vak5))

Verplicht te gebruiken voor transport van afvalstoffen

De begeleidingsbrief dient naar waarheid ingevuld te worden en is alleen geldig als de verplichte (donkere) velden daartoe bevoegde personen. De donker gearceerde velden zijn soms, afhankelijk van de omstandigheden, verplicht (zie toelichting op de achterzijde van dit formulier) zijn ingevuld en de handtekeningen zijn geplaatst door

1

1 ☒ (primaire) ontdoener 2 ☐ ontvanger 3 ☐ handelaar 4 ☐ bemiddelaar

afzender: Stichting Woonstad Rotterdam

straat + nr: Roohussenstraat 21

postc. + woonpl.: 3015 EA ROTTERDAM

VIHB-nummer:

2

factuuradres: Grondbank West B.V.

postbus of straat + nr: Nieuwe Waterwegstraat 1

postc. + woonpl.: 3115 HE SCHIEDAM

3A

ontdoener: Stichting Woonstad Rotterdam

straat + nr: Roohussenstraat 21

postc. + woonpl.: 3015 EA ROTTERDAM

3B

locatie van herkomst: Stichting Woonstad Rotterdam

straat + nr: Mauritsstraat 167

postc. + woonpl.: 3012 CH ROTTERDAM

datum aanvang transport: 30-04-2020

4A

uitbesteed vervoerder: GM damsteeg BV

straat + nr: Westeinde 46

postc. + woonpl.: 2964BM oud-alblas

VIHB-nummer: ZH511310

4B

locatie van bestemming: TOP Schiedam

straat + nr: NIEUWE WATERWEGSTRAAT 9

postc. + woonpl.: 3115 HE SCHIEDAM

datum ontvangst transport: 30-04-2020

5

getransporteerd door: 1 ☐ afzender 2 ☐ ontdoener 3 ☐ ontvanger 4 ☐ inzamelaar 5 ☒ vervoerder 6 ☐ uitbesteed vervoerder (vak 4)

ontvanger/inzamelaar/vervoerder: Kruiswijk Civiel B.V.

straat + nr: Handelsweg 5

postc. + woonpl.: 2681 GN BERGAMBACHT

VIHB-nummer: ZH501111VIHE

kenteken: 02-BJZ-7

route-inzameling ☐ ja ☐ nee

routelijst bijsluiten (zie toelichting)

inzamelaarsregeling ☐ ja ☐ nee

repeterende vrachten ☐ ja ☐ nee zie toelichting

6

afvalstroomnummer	gebruikelijke benaming van de afvalstoffen	aantal/ verpakking	eural code	verw. meth.	geschatte hoeveelheid (kg)	gewogen hoeveelheid (kg)
0889TS20048	Grond indicatieve keuring kl. IND BRL 9335-01 van toepassing	Bulk	170504	A02	0	

Rapport 19182-RAP-01
Mauritsstraat 167-245 en Jacobusstraat 182-216
te Rotterdam

Indicatieve keuring
19182-RAP-01
Kwinfra Milieu B.V.

Auteursrecht: sVa / Stichting Vervoeradres, Den Haag

Het vervoer geschiedt op de door sVa / Stichting Vervoeradres ter griffie van de arr.rechtbank te Amsterdam en Rotterdam gedeponeerde algemene voorwaarden voor het afvalstoffenvervoer over de weg, laatste versie.
Voor aansprakelijkheid vervoerder z.o.z. In de vracht is verzekering niet begrepen

TS00000385
AV01054255

handtekening afzender	handtekening ontdoener	handtekening transporteur voor ontvangst der zending met gelijkgenummerde vrachtbrief	handtekening ontvanger (geadresseerde) voor goede ontvangst der zending met gelijkgenummerde vrachtbrief
Stichting Woonstad Rotterdam	Stichting Woonstad Rotterdam	Kruiswijk Civiel B.V.	Schiedam

rt. 5625 - Uitgave Beurtvaartadres
tadres.nl Tel. 088-55 22 111

TOP SCHIEDAM

Printdatum	:	30-04-2020
Bonnummer	:	1126
Datum/tijd	:	30-04-2020 09:56
Kenteken	:	02-BJZ-7
Vestiging	:	TOP Schiedam
Vervoerder	:	26 Kruiswijk Civiel B.V.
Klant	:	14 Stichting Woonstad Rotterdam
Project	:	
Opmerking	:	
Bewerking	:	Door u gestort
Afvalstroom	:	08896TS20048

Grond voorzien van indicatieve keuring pre-kwalificatie IND Protocol BRL 9335-01 van toepassing

Depot	:	D096		
Begeleidingsnr	:	TS00000388		
Vol gewicht	:	49.240	kg	(h)
Leeg gewicht	:	21.220	kg	(h)
Netto gewicht	:	28.020	kg	(h)

BEGELEIDINGSBRIEF

ADMINISTRATIE- / VRIJWARINGSBEWIJS (C1/A2) (voor transporteur (vak5))

Verplicht te gebruiken voor transport van afvalstoffen

De begeleidingsbrief dient naar waarheid ingevuld te worden en is alleen geldig als de verplichte (donkere) velden zijn soms, afhankelijk van de omstandigheden, verplicht (zie toelichting op de achterzijde van dit formulier) zijn ingevuld en de handtekeningen zijn geplaatst door daartoe bevoegde personen. De donker gearceerde velden

1

1 ☒ (primaire) ontdoener 2 ☐ ontvanger 3 ☐ handelaar 4 ☐ bemiddelaar

afzender: Stichting Woonstad Rotterdam

straat + nr: Roohussenstraat 21

postc. + woonpl.: 3015 EA ROTTERDAM

VIHB-nummer:

2

factuuradres: Grondbank West B.V.

postbus of straat + nr: Nieuwe Waterwegstraat 1

postc. + woonpl.: 3115 HE SCHIEDAM

3a

ontdoener: Stichting Woonstad Rotterdam

straat + nr: Roohussenstraat 21

postc. + woonpl.: 3015 EA ROTTERDAM

3b

locatie van herkomst: Stichting Woonstad Rotterdam

straat + nr: Mauritsstraat 167

postc. + woonpl.: 3012 CH ROTTERDAM

datum aanvang transport: 30-04-2020

4a

uitbesteed vervoerder: GM damsteeg BV

straat + nr: westeinde 46

postc. + woonpl.: 2964 BM oud-alblas

VIHB-nummer: ZH511318

4b

locatie van bestemming: TOP Schiedam

straat + nr: NIEUWE WATERWEGSTRAAT 9

postc. + woonpl.: 3115 HE SCHIEDAM

datum ontvangst transport: 30-04-2020

5

getransporteerd door: 1 ☐ afzender 2 ☐ ontdoener 3 ☐ ontvanger 4 ☐ inzamelaar 5 ☒ vervoerder 6 ☐ uitbesteed vervoerder (vak 4a)

ontvanger/inzamelaar/vervoerder: Kruiswijk Civiel B.V.

straat + nr: Handelsweg 5

postc. + woonpl.: 2681 GN BERGAMBACHT

VIHB-nummer: ZH501111VIHE

kenteken: 02-BJZ-7

route-inzameling ☐ ja ☐ nee

routelijst bijsluiten (zie toelichting)

inzamelaarsregeling ☐ ja ☐ nee

repeterende vrachten ☐ ja ☐ nee zie toelichting

6

afvalstroomnummer	gebruikelijke benaming van de afvalstoffen	aantal/ verpakking	eural code	verw. meth.	geschatte hoeveelheid (kg)	gewogen hoeveelheid (kg)
08896TS20048	Grond indicatieve keuring kl. IND BRL 9335-01 van toepassing	Bulk	170504	A02	0	

Rapport 19182-RAP-01
Mauritsstraat 167-245 en Jacobusstraat 182-216
te Rotterdam

49240

Indicatieve keuring
19182-RAP-01
Kwinfra Milieu B.V.

Auteursrecht: sVa / Stichting Vervoeradres, Den Haag

Het vervoer geschiedt op de door sVa / Stichting Vervoeradres ter griffie van de arr.rechtbank te Amsterdam en Rotterdam gedeponeerde algemene voorwaarden voor het afvalstoffenvervoer over de weg, laatste versie. Voor aansprakelijkheid vervoerder z.o.z. In de vracht is verzekering niet begrepen

TS00000388
AV0105425

handtekening afzender	handtekening ontdoener	handtekening transporteur voor ontvangst der zending met gelijkgenummerde vrachtbrief	handtekening ontvanger (geadresseerde) voor goede ontvangst der zending met gelijkgenummerde vrachtbrief
Stichting Woonstad Rotterdam	Stichting Woonstad Rotterdam	Kruiswijk Civiel B.V.	

rt. 5625 - Uitgave Beurtvaartadres
rtadres.nl Tel. 088-55 22 111

TOP SCHIEDAM

Printdatum	:	29-04-2020
Bonnummer	:	1108
Datum/tijd	:	29-04-2020 11:09
Kenteken	:	02-BJZ-7
Vestiging	:	TOP Schiedam
Vervoerder	:	26 Kruiswijk Civiel B.V.
Klant	:	14 Stichting Woonstad Rotterdam
Project	:	
Opmerking	:	
Bewerking	:	Door u gestort
Afvalstroom	:	08896TS20048

Grond voorzien van indicatieve keuring pre-kwalificatie IND Protocol BRL 9335-01 van toepassing

Depot	:	D096
Begeleidingsnr	:	TS00000387

Vol gewicht	:	48.900	kg
Leeg gewicht	:	22.780	kg
Netto gewicht	:	26.120	kg

BEGELEIDINGSBRIEF

ADMINISTRATIE- / VRIJWARINGSBEWIJS (C1/A2) (voor transporteur (vak5))

Verplicht te gebruiken voor transport van afvalstoffen

De begeleidingsbrief dient naar waarheid ingevuld te worden en is alleen geldig als de verplichte (donkere) velden zijn ingevuld en de handtekeningen zijn geplaatst door daartoe bevoegde personen. De donker gearceerde velden zijn soms, afhankelijk van de omstandigheden, verplicht (zie toelichting op de achterzijde van dit formulier)

1

1 ☒ (primaire) ontdoener 2 ☐ ontvanger 3 ☐ handelaar 4 ☐ bemiddelaar

afzender: Stichting Woonstad Rotterdam

straat + nr: Rochussenstraat 21

postc. + woonpl.: 3015 EA ROTTERDAM

VIHB-nummer:

2

factuuradres: Grondbank West B.V.

postbus of straat + nr: Nieuwe Waterwegstraat 1

postc. + woonpl.: 3115 HE SCHIEDAM

3A

ontdoener: Stichting Woonstad Rotterdam

straat + nr: Rochussenstraat 21

postc. + woonpl.: 3015 EA ROTTERDAM

3B

locatie van herkomst: Stichting Woonstad Rotterdam

straat + nr: Mauritsstraat 167

postc. + woonpl.: 3012 CH ROTTERDAM

datum aanvang transport: 24-04-2020

4A

uitbesteed vervoerder: Gm damsteegt BV

straat + nr: Westerwek 46

postc. + woonpl.: 2964BM Groot-Ammers

VIHB-nummer: ZH511218

4B

locatie van bestemming: TOP Schiedam

straat + nr: NIEUWE WATERWEGSTRAAT 9

postc. + woonpl.: 3115 HE SCHIEDAM

datum ontvangst transport: 24-04-2020

5

getransporteerd door: 1 ☐ afzender 2 ☐ ontdoener 3 ☐ ontvanger 4 ☐ inzamelaar 5 ☒ vervoerder 6 ☐ uitbesteed vervoerder (vak 4a)

ontvanger/inzamelaar/vervoerder: Kruiswijk Civiel B.V.

straat + nr: Handelsweg 5

postc. + woonpl.: 2681 GN BERGAMBACHT

VIHB-nummer: ZH501111VIHE

kenteken: 02-BJZ-7

route-inzameling ☐ ja ☐ nee

routelijst bijsluiten (zie toelichting)

inzamelaarsregeling ☐ ja ☐ nee

repeterende vrachten ☐ ja ☐ nee zie toelichting

6

afvalstroomnummer	gebruikelijke benaming van de afvalstoffen	aantal/ verpakking	eural code	verw. meth.	geschatte hoeveelheid (kg)	gewogen hoeveelheid (kg)
0889STS20048	Grond indicatieve keuring kl. IND BRL 9335-01 van toepassing	Bulk	170504	A02	0	

Rapport 19182-RAP-01
Mauritsstraat 167-245 en Jacobusstraat 182-216
te Rotterdam

Indicatieve keuring
19182-RAP-01
Kwinfra Milieu B.V.

Art. 5625 - Uitgave Beurtvaartadres artacres.nl Tel. 088-55 22 111

Auteursrecht: sVa / Stichting Vervoeradres, Den Haag

Het vervoer geschiedt op de door sVa / Stichting Vervoeradres ter griffie van de arr.rechtbank te Amsterdam en Rotterdam gedeponeerde algemene voorwaarden voor het afvalstoffenvervoer over de weg, laatste versie.
Voor aansprakelijkheid vervoerder z.o.z. In de vracht is verzekering niet begrepen

(44) TS0000038?
AV0105425?

handtekening afzender	handtekening ontdoener	handtekening transporteur voor ontvangst der zending met gelijkgenummerde vrachtbrief	handtekening ontvanger (geadresseerde) voor goede ontvangst der zending met gelijkgenummerde vrachtbrief
Stichting Woonstad Rotterdam Rochussenstraat 21	Stichting Woonstad Rotterdam Rochussenstraat 21	Kruiswijk Civiel B.V. Handelsweg 5	TOP Schiedam Nieuwe Waterwegstraat 9

TOP SCHIEDAM

Printdatum	:	29-04-2020
Bonnummer	:	1097
Datum/tijd	:	29-04-2020 08:04
Kenteken	:	02-BJZ-7
Vestiging	:	TOP Schiedam
Vervoerder	:	26 Kruiswijk Civiel B.V.
Klant	:	14 Stichting Woonstad Rotterdam
Project	:	
Opmerking	:	
Bewerking	:	Door u gestort
Afvalstroom	:	08896TS20048

Grond voorzien van indicatieve keuring pre-kwalificatie IND Protocol BRL 9335-01 van toepassing

Depot	:	D096
Begeleidingsnr	:	TS00000386

Vol gewicht	:	48.500	kg
Leeg gewicht	:	22.780	kg
Netto gewicht	:	25.720	kg

BEGELEIDINGSBRIEF

ADMINISTRATIE- / VRIJWARINGSBEWIJS (C1/A2) (voor transporteur (vak5))

Verplicht te gebruiken voor transport van afvalstoffen

De begeleidingsbrief dient naar waarheid ingevuld te worden en is alleen geldig als de verplichte (donkere) velden zijn ingevuld en de handtekeningen zijn geplaatst door zijn soms, afhankelijk van de omstandigheden, verplicht (zie toelichting op de achterzijde van dit formulier) daartoe bevoegde personen. De donker gearceerde velden

1

1 ☐ (primaire) ontdoener 2 ☐ ontvanger 3 ☐ handelaar 4 ☐ bemiddelaar

afzender: Stichting Woonstad Rotterdam

straat + nr: Roohussenstraat 21

postc. + woonpl.: 3015 EA ROTTERDAM

VIHB-nummer:

2

factuuradres: Grondbank West B.V.

postbus of straat + nr: Nieuwe Waterwegstraat 1

postc. + woonpl.: 3115 HE SCHIEDAM

3A

ontdoener: Stichting Woonstad Rotterdam

straat + nr: Roohussenstraat 21

postc. + woonpl.: 3015 EA ROTTERDAM

3B

locatie van herkomst: Stichting Woonstad Rotterdam

straat + nr: Mauritsstraat 167

postc. + woonpl.: 3012 CH ROTTERDAM

datum aanvang transport: 24-04-2020

4A

uitbesteed vervoerder: Combinatie NK

straat + nr: Nestenk 46

postc. + woonpl.: 2984BM Ridderkerk

VIHB-nummer: 24444318

4B

locatie van bestemming: TOP Schiedam

straat + nr: NIEUWE WATERWEGSTRAAT 9

postc. + woonpl.: 3115 HE SCHIEDAM

datum ontvangst transport: 24-04-2020

5

getransporteerd door: 1 ☐ afzender 2 ☐ ontdoener 3 ☐ ontvanger 4 ☐ inzamelaar 5 ☒ vervoerder 6 ☐ uitbesteed vervoerder (vak 4a)

ontvanger/inzamelaar/vervoerder: Kruiswijk Civiel B.V.

straat + nr: Handelsweg 5

postc. + woonpl.: 2681 GN BERGAMBACHT

VIHB-nummer: ZH501111VIHE

kenteken: 02-BJZ-7

route-inzameling ☐ ja ☐ nee

routelijst bijsluiten (zie toelichting)

inzamelaarsregeling ☐ ja ☐ nee

repeterende vrachten ☐ ja ☐ nee zie toelichting

6

afvalstroomnummer	gebruikelijke benaming van de afvalstoffen	aantal/ verpakking	eural code	verw. meth.	geschatte hoeveelheid (kg)	gewogen hoeveelheid (kg)
0889STS20049	Grond indicatieve keuring kl. IND BRL 9335-01 van toepassing	Bulk	170504	A02	0	

Rapport 19182-RAP-01
Mauritsstraat 167-245 en Jacobusstraat 182-216
te Rotterdam

Depot
Dagb.

Indicatieve keuring
19182-RAP-01
Kwinfra Milieu B.V.

Art. 5625 - Uitgave Beurtvaartadres
Beurtvaartadres.nl Tel. 088-55 22 111

Auteursrecht: sVa / Stichting Vervoeradres, Den Haag

Het vervoer geschiedt op de door sVa / Stichting Vervoeradres ter griffie van de arr.rechtbank te Amsterdam en Rotterdam gedeponeerde algemene voorwaarden voor het afvalstoffenvervoer over de weg, laatste versie.
Voor aansprakelijkheid vervoerder z.o.z.
In de vracht is verzekering niet begrepen

(44) TS0000038(
AV01054252

handtekening afzender	handtekening ontdoener	handtekening transporteur voor ontvangst der zending met gelijkgenummerde vrachtbrief	handtekening ontvanger (geadresseerde) voor goede ontvangst der zending met gelijkgenummerde vrachtbrief
Stichting Woonstad Rotterdam	Stichting Woonstad Rotterdam	Kruiswijk Civiel B.V.	

BIJLAGE 6. OVERZICHT AANGEVOERDE GROND

NL BSB®

productcertificaat

Certificaat

Nummer	K83386/03	Vervangt	K83386/02
Uitgegeven	2016-01-01	D.d.	2014-10-01
Geldig tot	Onbepaald	Pagina	1 van 3

Zand uit dynamische wingebieden

Dekker Grondstoffen B.V.

VERKLARING VAN KIWA
Dit productcertificaat is afgegeven op basis van BRL 9313 "Zand uit dynamische wingebieden" d.d. 29 november 2012 inclusief wijzigingsblad d.d. 13 mei 2015, conform het Kiwa-Reglement voor Productcertificatie.

Kiwa verklaart dat het gerechtvaardigd vertrouwen bestaat dat de door de certificaathouder geleverde producten aan de in dit certificaat vastgelegde milieuhygiënische specificaties van het Besluit bodemkwaliteit voldoen, mits zij zijn voorzien van het NL BSB®-merk op de wijze zoals aangegeven in dit certificaat voor de volgende niveaus:

- Niveau IV: zoet of ontzilt zand uit vaste opslaglocatie

Kiwa verklaart dat voor dit productcertificaat geen controle plaatsvindt op het gebruik in werken en op de melding- en/of informatieplicht van de gebruiker aan het bevoegd gezag.
Kiwa verklaart, dat met inachtneming van het bovenstaande, zand uit dynamische wingebieden in zijn toepassingen en met in achtneming van de daarbij behorende toepassingsvoorwaarden voldoet aan de relevante eisen van het Besluit bodemkwaliteit.

Voor het Besluit bodemkwaliteit is dit een door de minister van Infrastructuur en Milieu erkend certificaat, indien het certificaat is opgenomen in het “Overzicht van erkende kwaliteitsverklaringen in de bouw” op de website van SBK: www.bouwkwaliteit.nl en de website van Bodem+: www.bodemplus.nl.

[redacted]

Kiwa

Advies: raadpleeg www.kiwa.nl om na te gaan of dit certificaat geldig is.

Kiwa Nederland B.V.
Sir Winston Churchilllaan 273
Postbus 70
2280 AB RIJSWIJK

Tel. 088 998 44 00
Fax 088 998 44 20
info@kiwa.nl
www.kiwa.nl

Certificaathouder
Dekker Grondstoffen B.V.
Waalbandijk 1
4053 JB IJZENDOORN
Postbus 6073
4000 HB TIEL
Tel. +31 (0)344-579 999
grondstoffen@dekkergroep.nl
www.dekkergrondstoffen.nl

Uitvoeringslocatie
Zie bladz jde 2 van dit certificaat

Afbeelding van het NL BSB®-merk

® is een collectief merk van Stichting Bouwkwaliteit.

Besluit bodemkwaliteit

PRODUCTEN RvA C 002

343/140825

Zand uit dynamische wingebieden

PRODUCTSPECIFICATIE

Milieutechnische specificatie

In de BRL 9313 worden aan het zand eisen gesteld met betrekking tot de milieutechnische specificaties voor grond en baggerspecie, zoals verwoord in het Besluit bodemkwaliteit. De gemiddelde samenstellingswaarden bepaald overeenkomstig AP04-SG, voldoen aan de achtergrondwaarden van bijlage B van de Regeling bodemkwaliteit met inachtneming van art. 4.2.2. lid 4 en 5 van de Regeling bodemkwaliteit.

Herkomst en ketenverantwoordelijkheid

Dit NL BSB®-certificaat is geldig voor zand afkomstig uit het wingebied of depot opgenomen in tabel 1. Voor de winning van het zand uit een wingebied beschikt de certificaathouder over een concessie, ontgrondingsvergunning of toestemming van de eigenaar. De toestemming kan binnen een wingebied beperkt zijn tot nader vastgelegde winvakken. Het kwaliteitssysteem van de certificaathouder en toezicht door de certificatie instelling borgt de kwaliteit van het geleverde zand uit de winvakken. De BRL 9313 voorziet in de traceerbaarheid van het onder BRL 9313 geleverde zand. Deze ketenverantwoordelijkheid wordt aangegeven met niveaus. De volgende 5 niveaus worden daarbij onderscheiden:

-.Niveau I: winning zout zand uit maritieme wingebieden
- Niveau II: zout zand geleverd uit een vaste opslaglocatie
- Niveau III: ontzilt zand
- Niveau IV: zoet zand / ontzilt zand geleverd uit een vaste opslaglocatie
- Niveau V: winning zoet zand uit niet-maritieme wingebieden

De certificaathouder kan één of meerdere niveaus uitvoeren. Bij levering van het gecertificeerde product dient te worden aangegeven wat de herkomst van de partij is en welk niveau. Het certificaat en afleverbon is een erkend bewijsmiddel mits aantoonbaar blijft dat deze documenten bij het geleverde zand behoren. Bij levering aan een andere certificaathouder neemt de afnemer de verantwoordelijkheid over en brengt het zand onder eigen certificaat op de markt. De ketenverantwoordelijkheid borgt dat binnen het kwaliteitssysteem van certificaathouders de levering herleidbaar is vanaf zandwinning.

Tabel 1: overzicht wingebied(en) en opslaglocatie(s)

	Niveau				
Wingebied* / Opslagdepot	I	II	III**	IV	V
Stadionweg 27, ROTTERDAM				X	
Zuiderlingedijk, GORINCHEM				X	
Ingense Veerweg 1, ELST (Utr.)				X	

* beperkt tot de winvakken waarvoor concessie, ontgrondingsvergunning of toestemming van de eigenaar is verleend. Een lijst van actuele winvakken is op te vragen bij de certificaathouder en/of certificatie-instelling

** Ontzilt zand (Niveau III) is zand waarvan het chloridegehalte door spoelen met water is teruggebracht tot maximaal 200 mg Cl /kg ds.

TOEPASSING EN GEBRUIK

Het zand voldoet aan de achtergrondwaarden zoals verwoord in de Regeling bodemkwaliteit en dient in overeenstemming met artikel 5, 6, 7 en 37 en 42 van het Besluit bodemkwaliteit te worden toegepast (functionaliteit, zorgplicht, algemene voorschriften en melding). Toepassingen van hoeveelheden van minder dan 50 m3 hoeven niet te worden gemeld.

Niveau I en II: Niet ontzilt zeezand is alleen op of in de bodem toepasbaar in zoute en brakke gebieden (gebieden waarbij de bodem in contact staat met water met een natuurlijk chloridegehalte hoger dan 5000 mg/l).

Niveau III, IV en V: het zand is vrij toepasbaar.

Voor zand dat in zoute rijkswateren wordt gewonnen en daar vervolgens ook weer wordt toegepast, is het RWS-stoffenpakket C3 van toepassing en dient aanvullend tributyltin (TBT) te worden bepaald.

Op de afleverbon wordt het betreffende certificaatnummer en niveau vermeld (zie onder MERKEN).

Zand uit dynamische wingebieden

MERKEN

De afleverdocumenten worden gemerkt met het NL BSB®-merk.
De uitvoering van merken is als volgt:

NL BSB® K83386

De afleverbon bevat ten minste de volgende aanduidingen:

1. NL BSB® woord- of beeldmerk;
2. het certificaatnummer en niveau;
3. (begin-eind)datum van aflevering;
4. naam van de certificaathouder;
5. naam en/of locatie herkomst;
6. de hoeveelheid geleverd product;
7. de totale hoeveelheid geleverd product (de gehele partij);
8. de bestemmingslocatie;
9. toepasbaarheid (bodemkwaliteitsklasse): voldoet aan de achtergrondwaarden: onbeperkt toepasbaar (Niveau III, IV en V) / toepasbaarheid beperkt tot zoute en brakke gebieden (Niveau I en II);
10. type levering: voor de wal/ in depot/afgehaald/op het werk.

WENKEN VOOR DE TOEPASSER

Inspecteer bij aflevering:

- geleverd is wat is overeengekomen;
- het merk en de wijze van merken juist zijn;
- de afleverbon alle gegevens bevat;
- de producten geen zichtbare tekortkomingen vertonen.

Indien u op grond van het hiervoor gestelde tot afkeuring overgaat, neem dan contact op met:

- Dekker Grondstoffen B.V.

en zo nodig met:

- Kiwa Nederland B.V.

Het bewijsmiddel (afleverbonnen en certificaat) dient aan de opdrachtgever te worden overhandigd. Dat geldt niet bij levering aan natuurlijke personen anders dan in de uitoefening van beroep of bedrijf.

De toepasser moet het bewijsmiddel (afleverbonnen en certificaat) tenminste 5 jaar ter beschikking houden voor inzage door het bevoegd gezag. Dat geldt niet voor natuurlijke personen anders dan in uitoefening van beroep of bedrijf.

LIJST VAN VERMELDE DOCUMENTEN

AP04-SG	Accreditatieprogramma voor keuring van partijen grond, bouwstoffen en korrelvormige afvalstoffen - Onderdeel: Samenstelling Grond; vigerende versie beschikbaar via www.sikb.nl.
Besluit bodemkwaliteit	Besluit bodemkwaliteit, Staatsblad van het Koninkrijk der Nederlanden 2007, nr. 469 met bijbehorende wijzigingen.
Regeling bodemkwaliteit	Regeling bodemkwaliteit, Staatscourant 2007, nr. 247 met bijbehorende wijzigingen.

Losplaats: Locatie Rotterdam Laadplaats: Locatie Rotterdam
Conditie : Afgehaald Laadbon: 31929 BRDG37
27-02-20 D072004804 Vloerenzand 38,3 Ton
Loswal Rotterdam

Losplaats: Locatie Rotterdam Laadplaats: Locatie Rotterdam
Conditie : Afgehaald Laadbon: 31999 BRDG37
02-03-20 D072005610 Vloerenzand 11,7 Ton
Loswal Rotterdam

Losplaats: Locatie Rotterdam Laadplaats: Locatie Rotterdam
Conditie : Afgehaald Laadbon: 32016 31BGT9
02-03-20 D072005621 Vloerenzand 20,14 Ton
Loswal Rotterdam

Losplaats: Locatie Rotterdam Laadplaats: Locatie Rotterdam
Conditie : Afgehaald Laadbon: 32085 31BGT9
04-03-20 D072005686 Vloerenzand 40,16 Ton
Loswal Rotterdam

27-03-2020 Vloerenzand 30,50 ton
Bonnummer(s): 66717

Losplaats: Locatie Rotterdam Laadplaats: Locatie Rotterdam
Conditie : Afgehaald Laadbon: 32741 31BGT9
03-04-20 D072008763 Vloerenzand 17,9 Ton
Loswal Rotterdam