
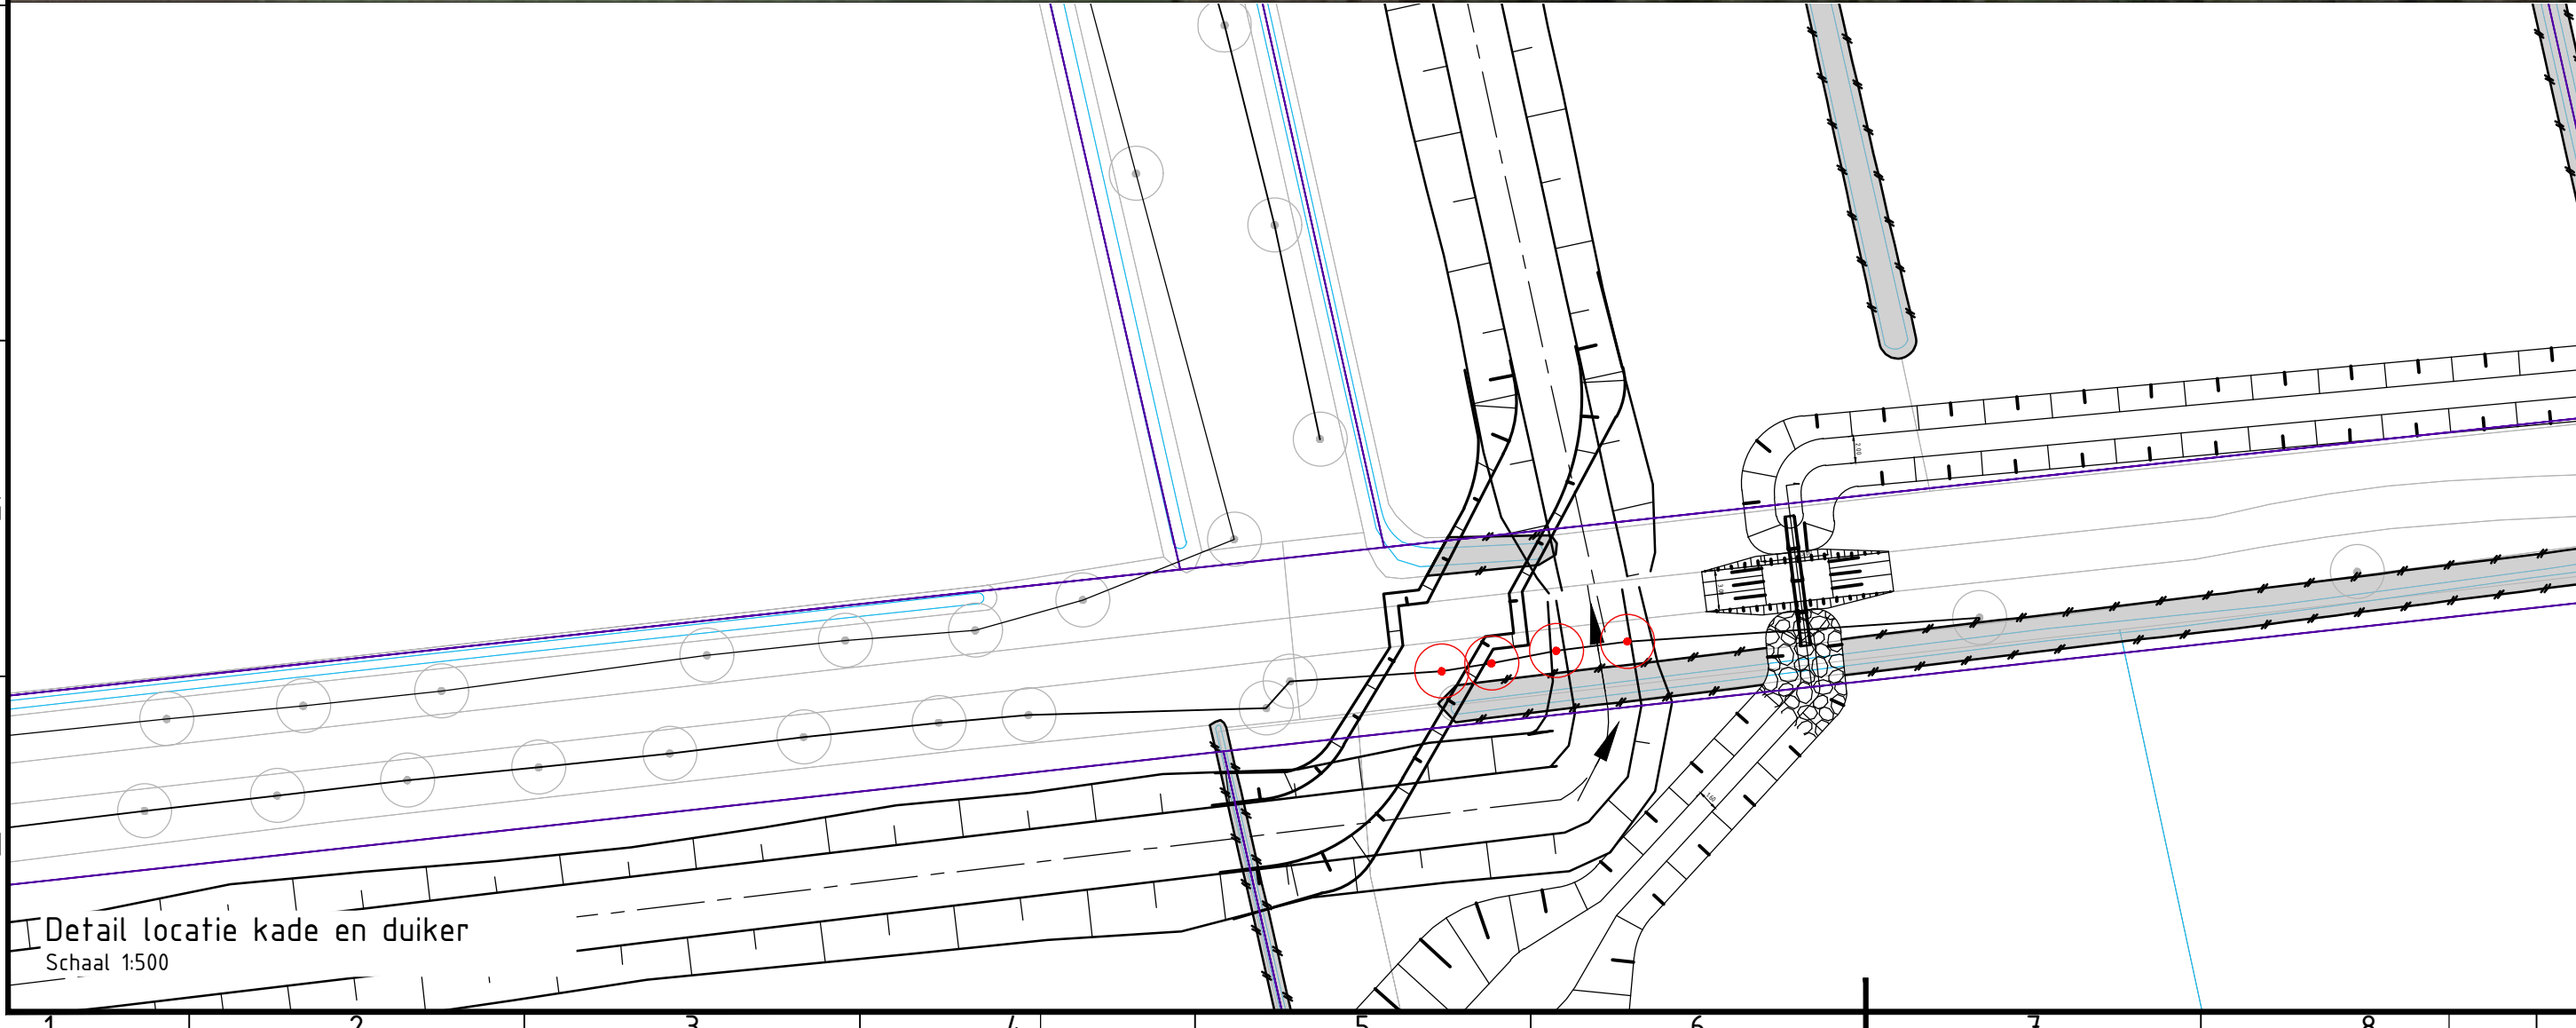
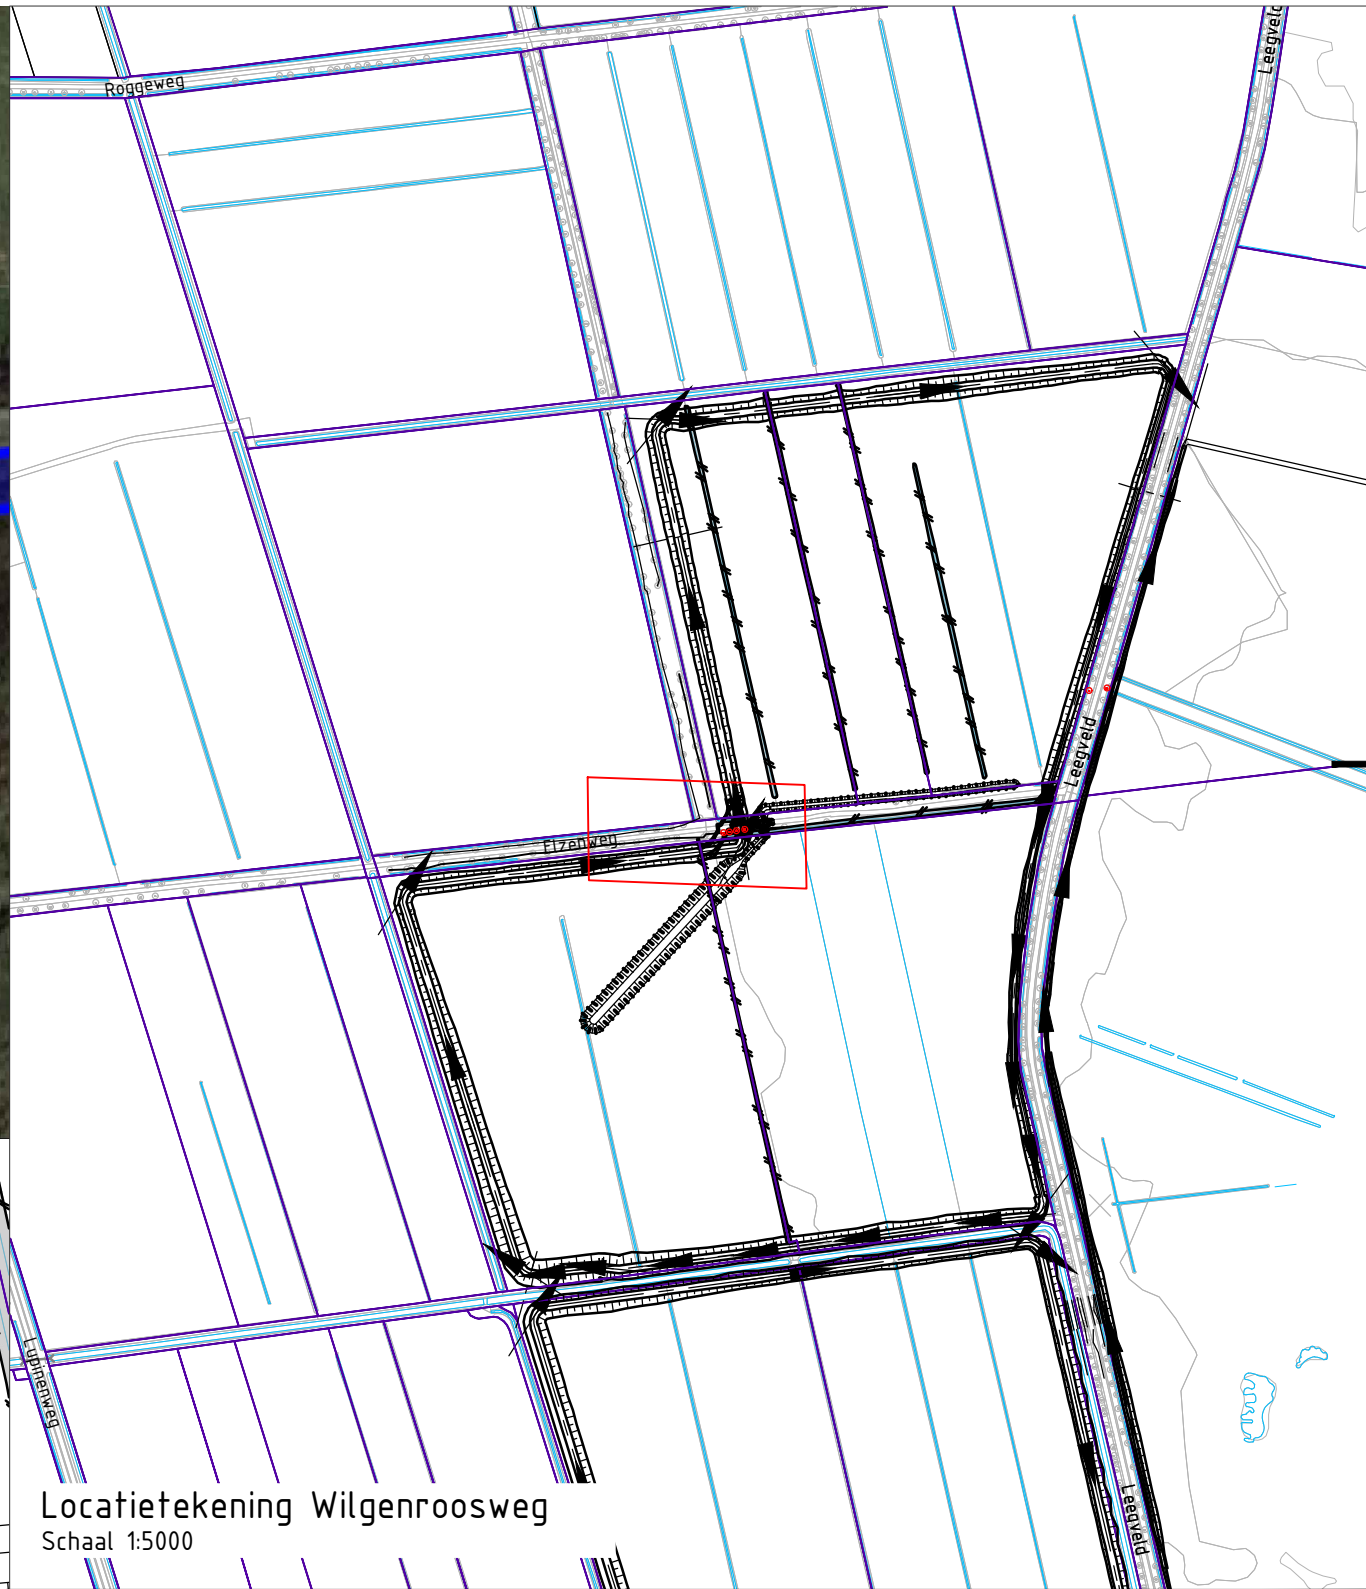


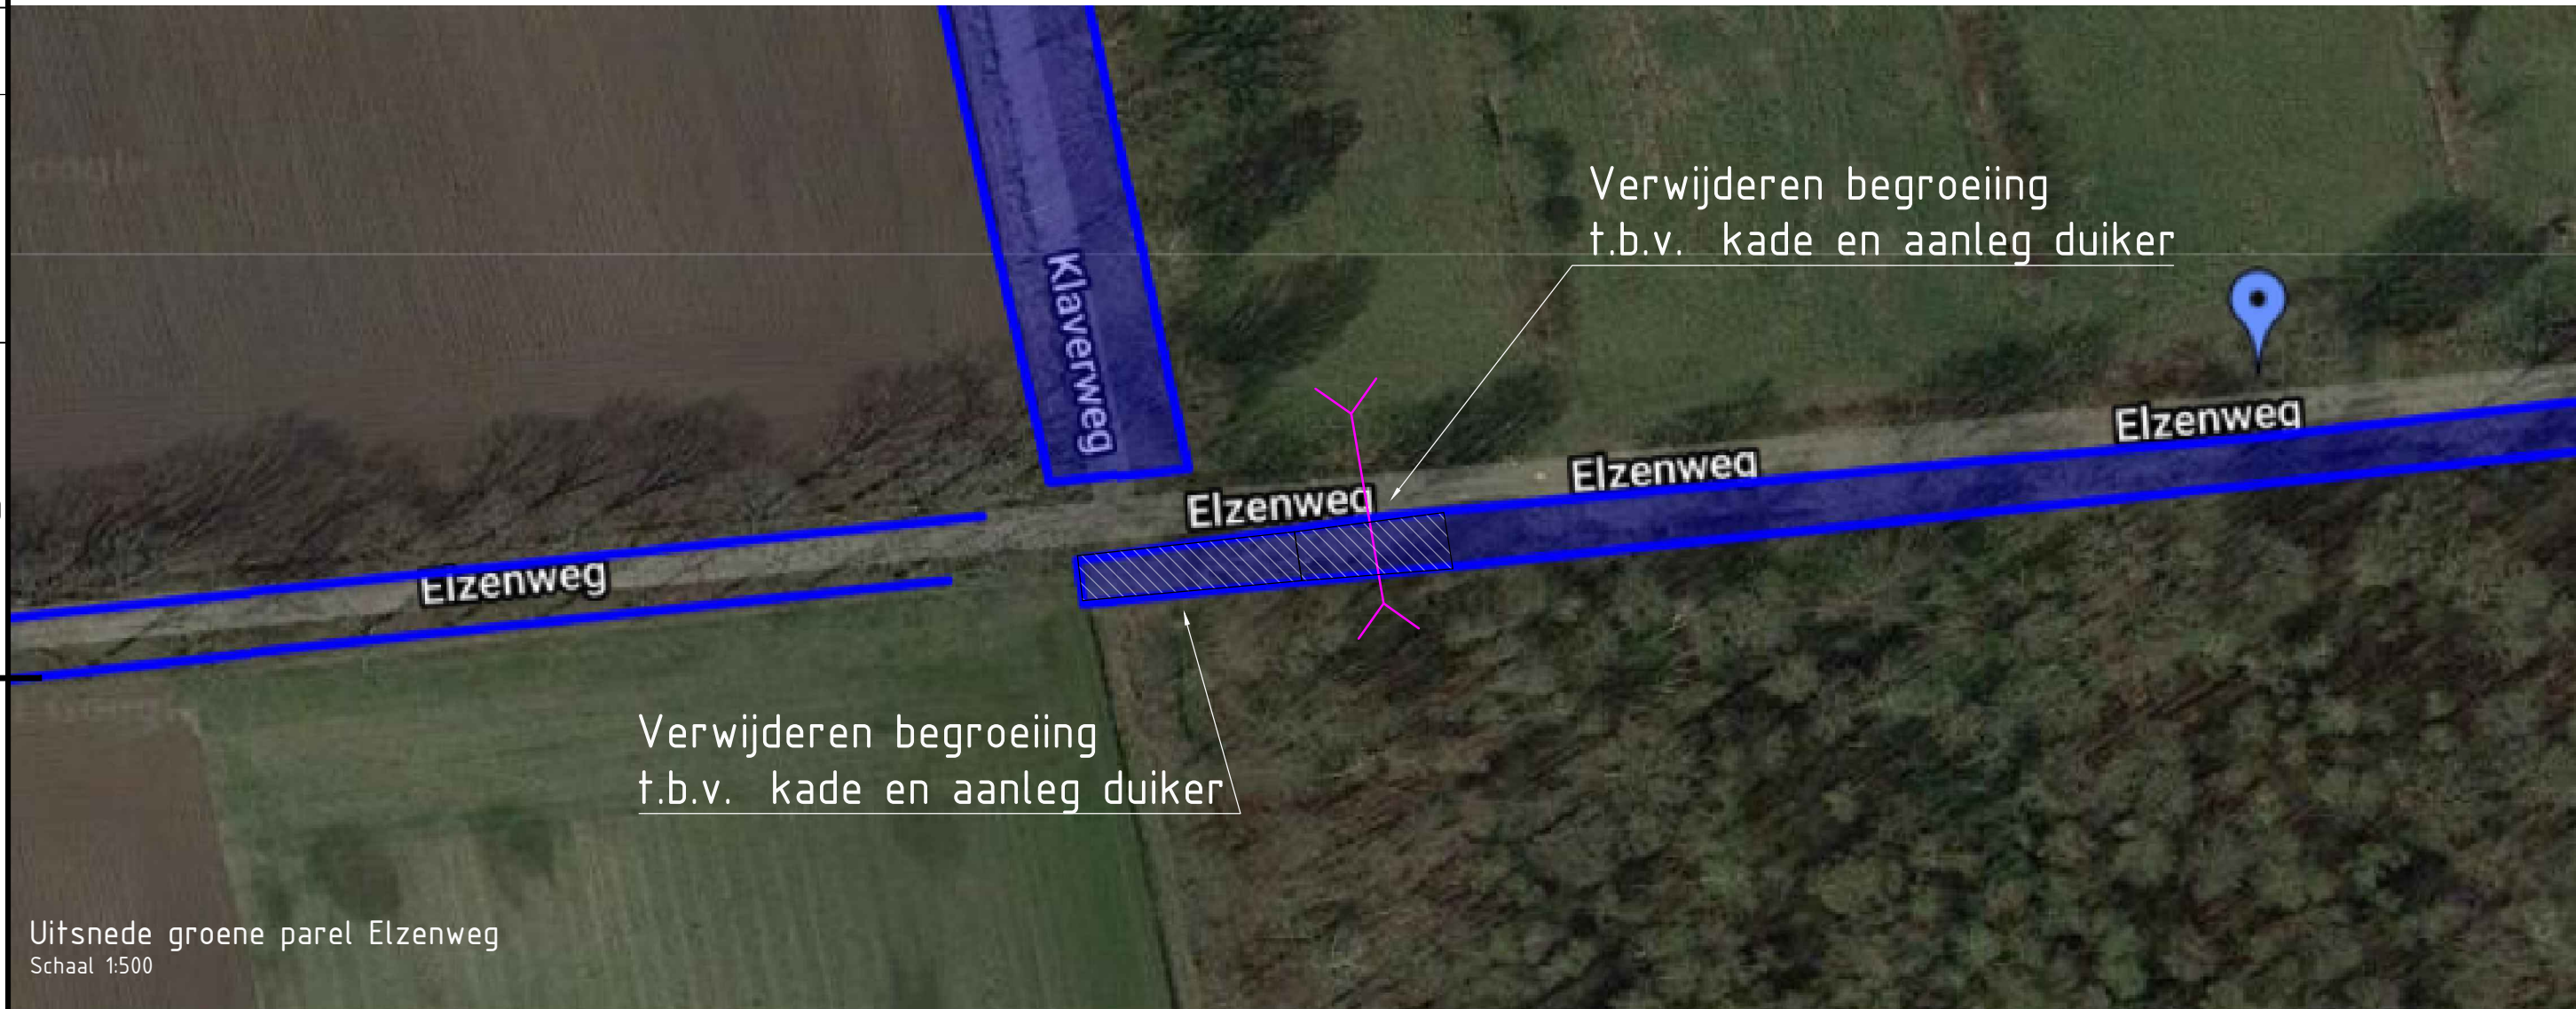

2.0	1.0	Eerste uitgave	getekend	gecontroleerd	akkoord	26-02-2021
versie	omschrijving					datum
opdrachtgever						
Waterschap Aa en Maas/ Provincie Noord-Brabant						
project						
Gebiedsinrichting Deurnsche Peel/Leegveld						
omschrijving						
Kapwerkzaamheden Elzenweg						
documentstatus						
Definitief						
documentversie						
0						
projectnummer / tekeningnummer						
T&P-BF8519-DR-RF-5301						
formaat	schal	fase	bladnr.	van		
A2	Diverse	Vergunningen				