



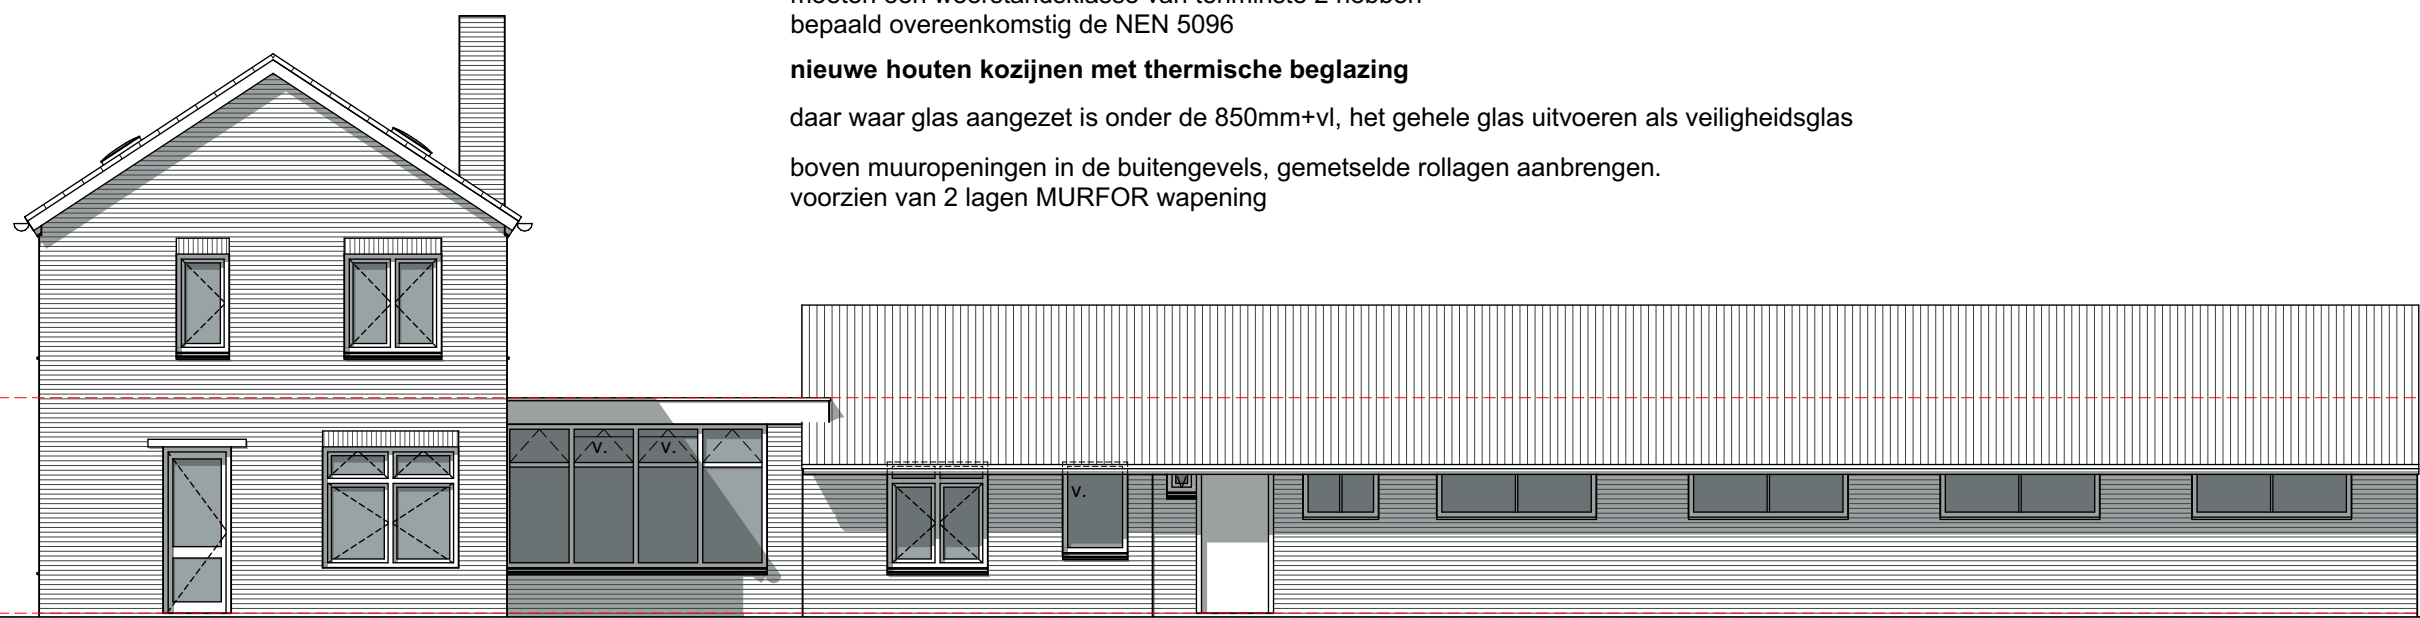


voorgevel

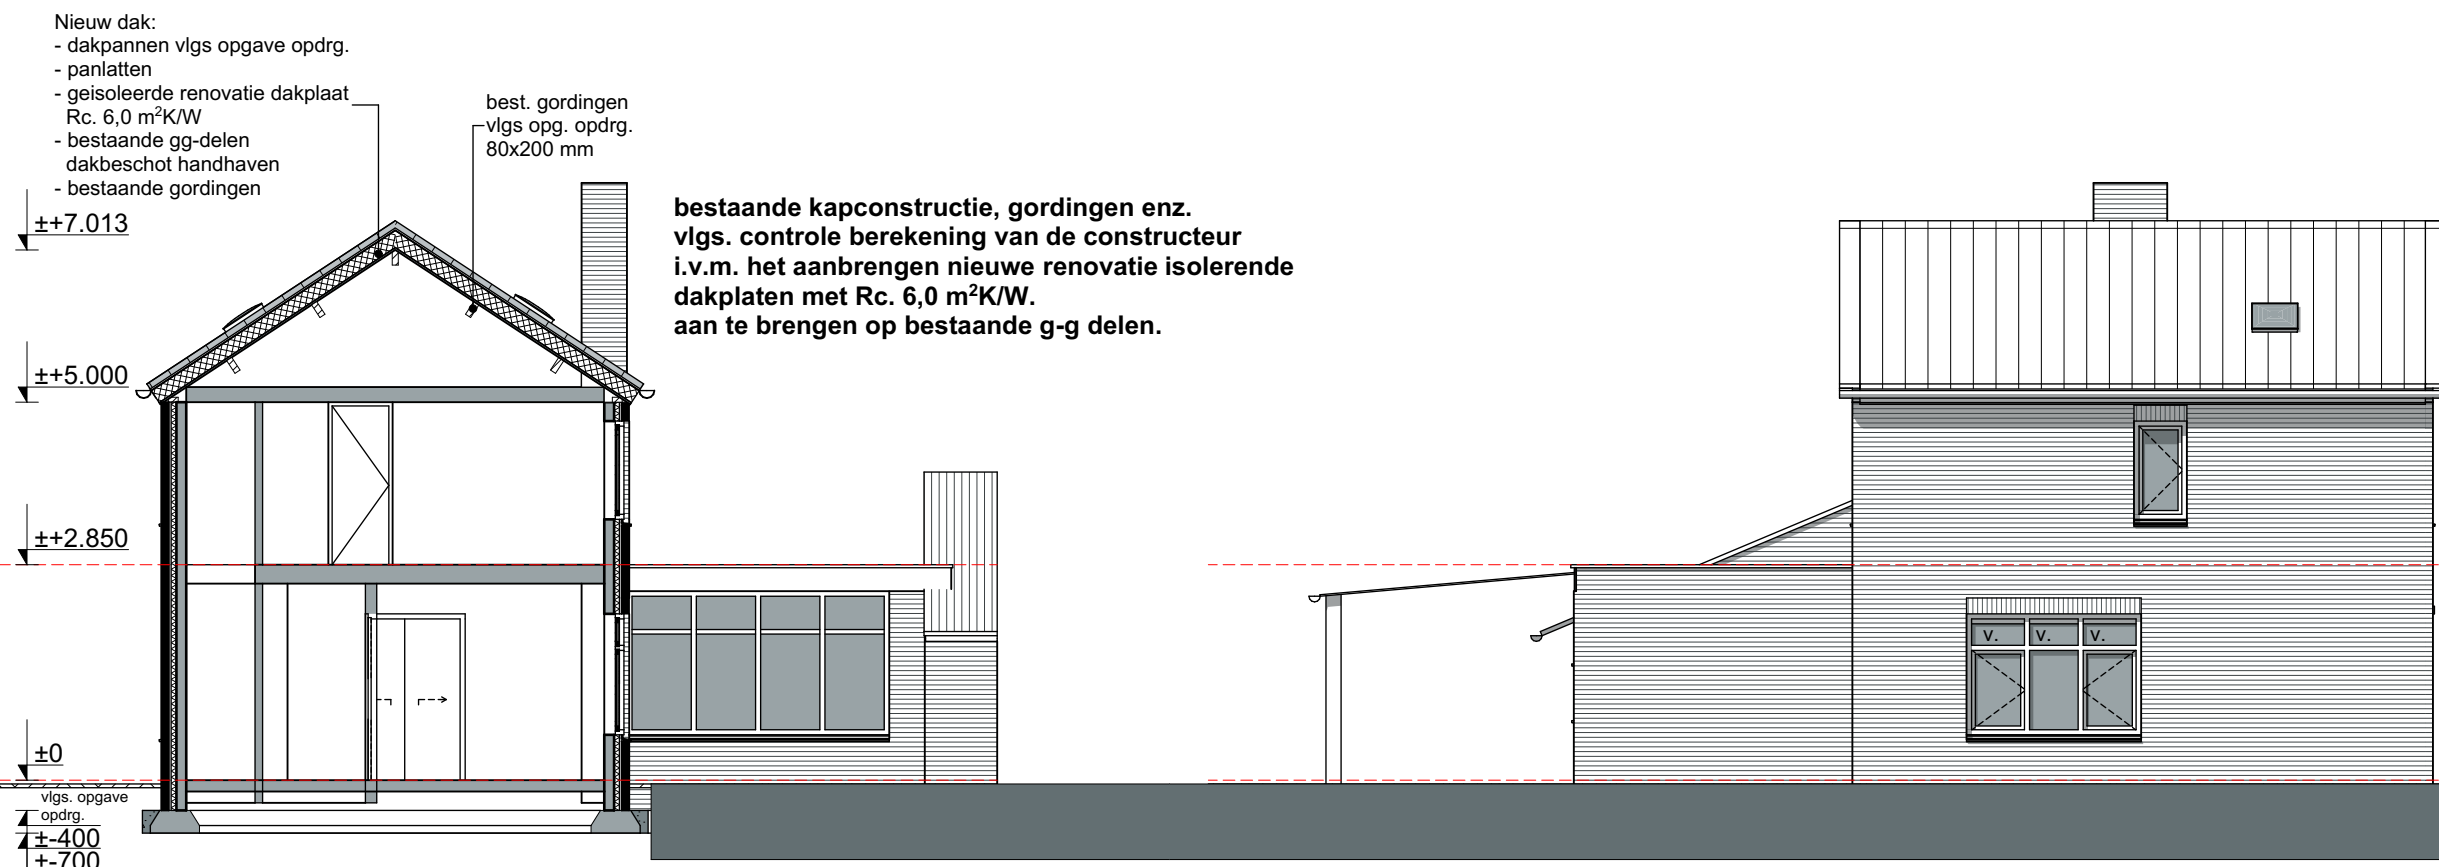


doorsnede A-A


linker zijgevel

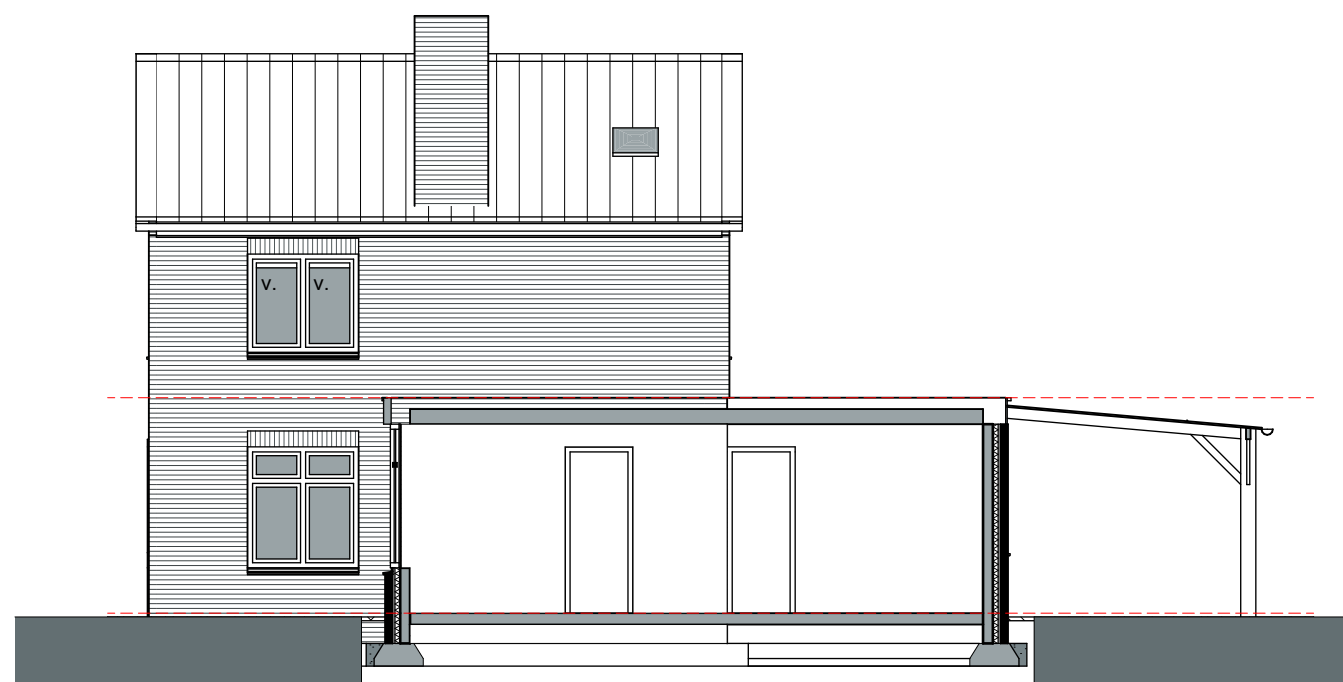


doorsnede C-C
rechter zijgevel woning

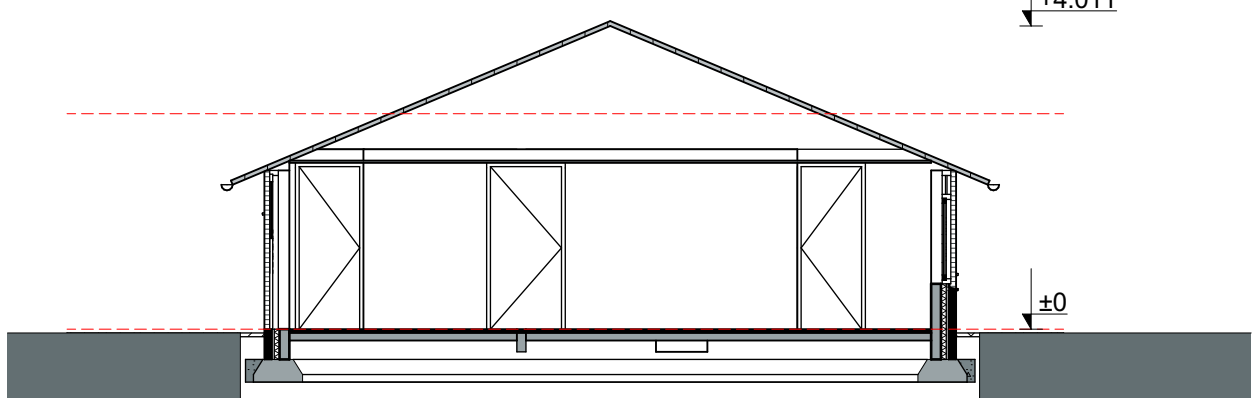

doorsnede B-B

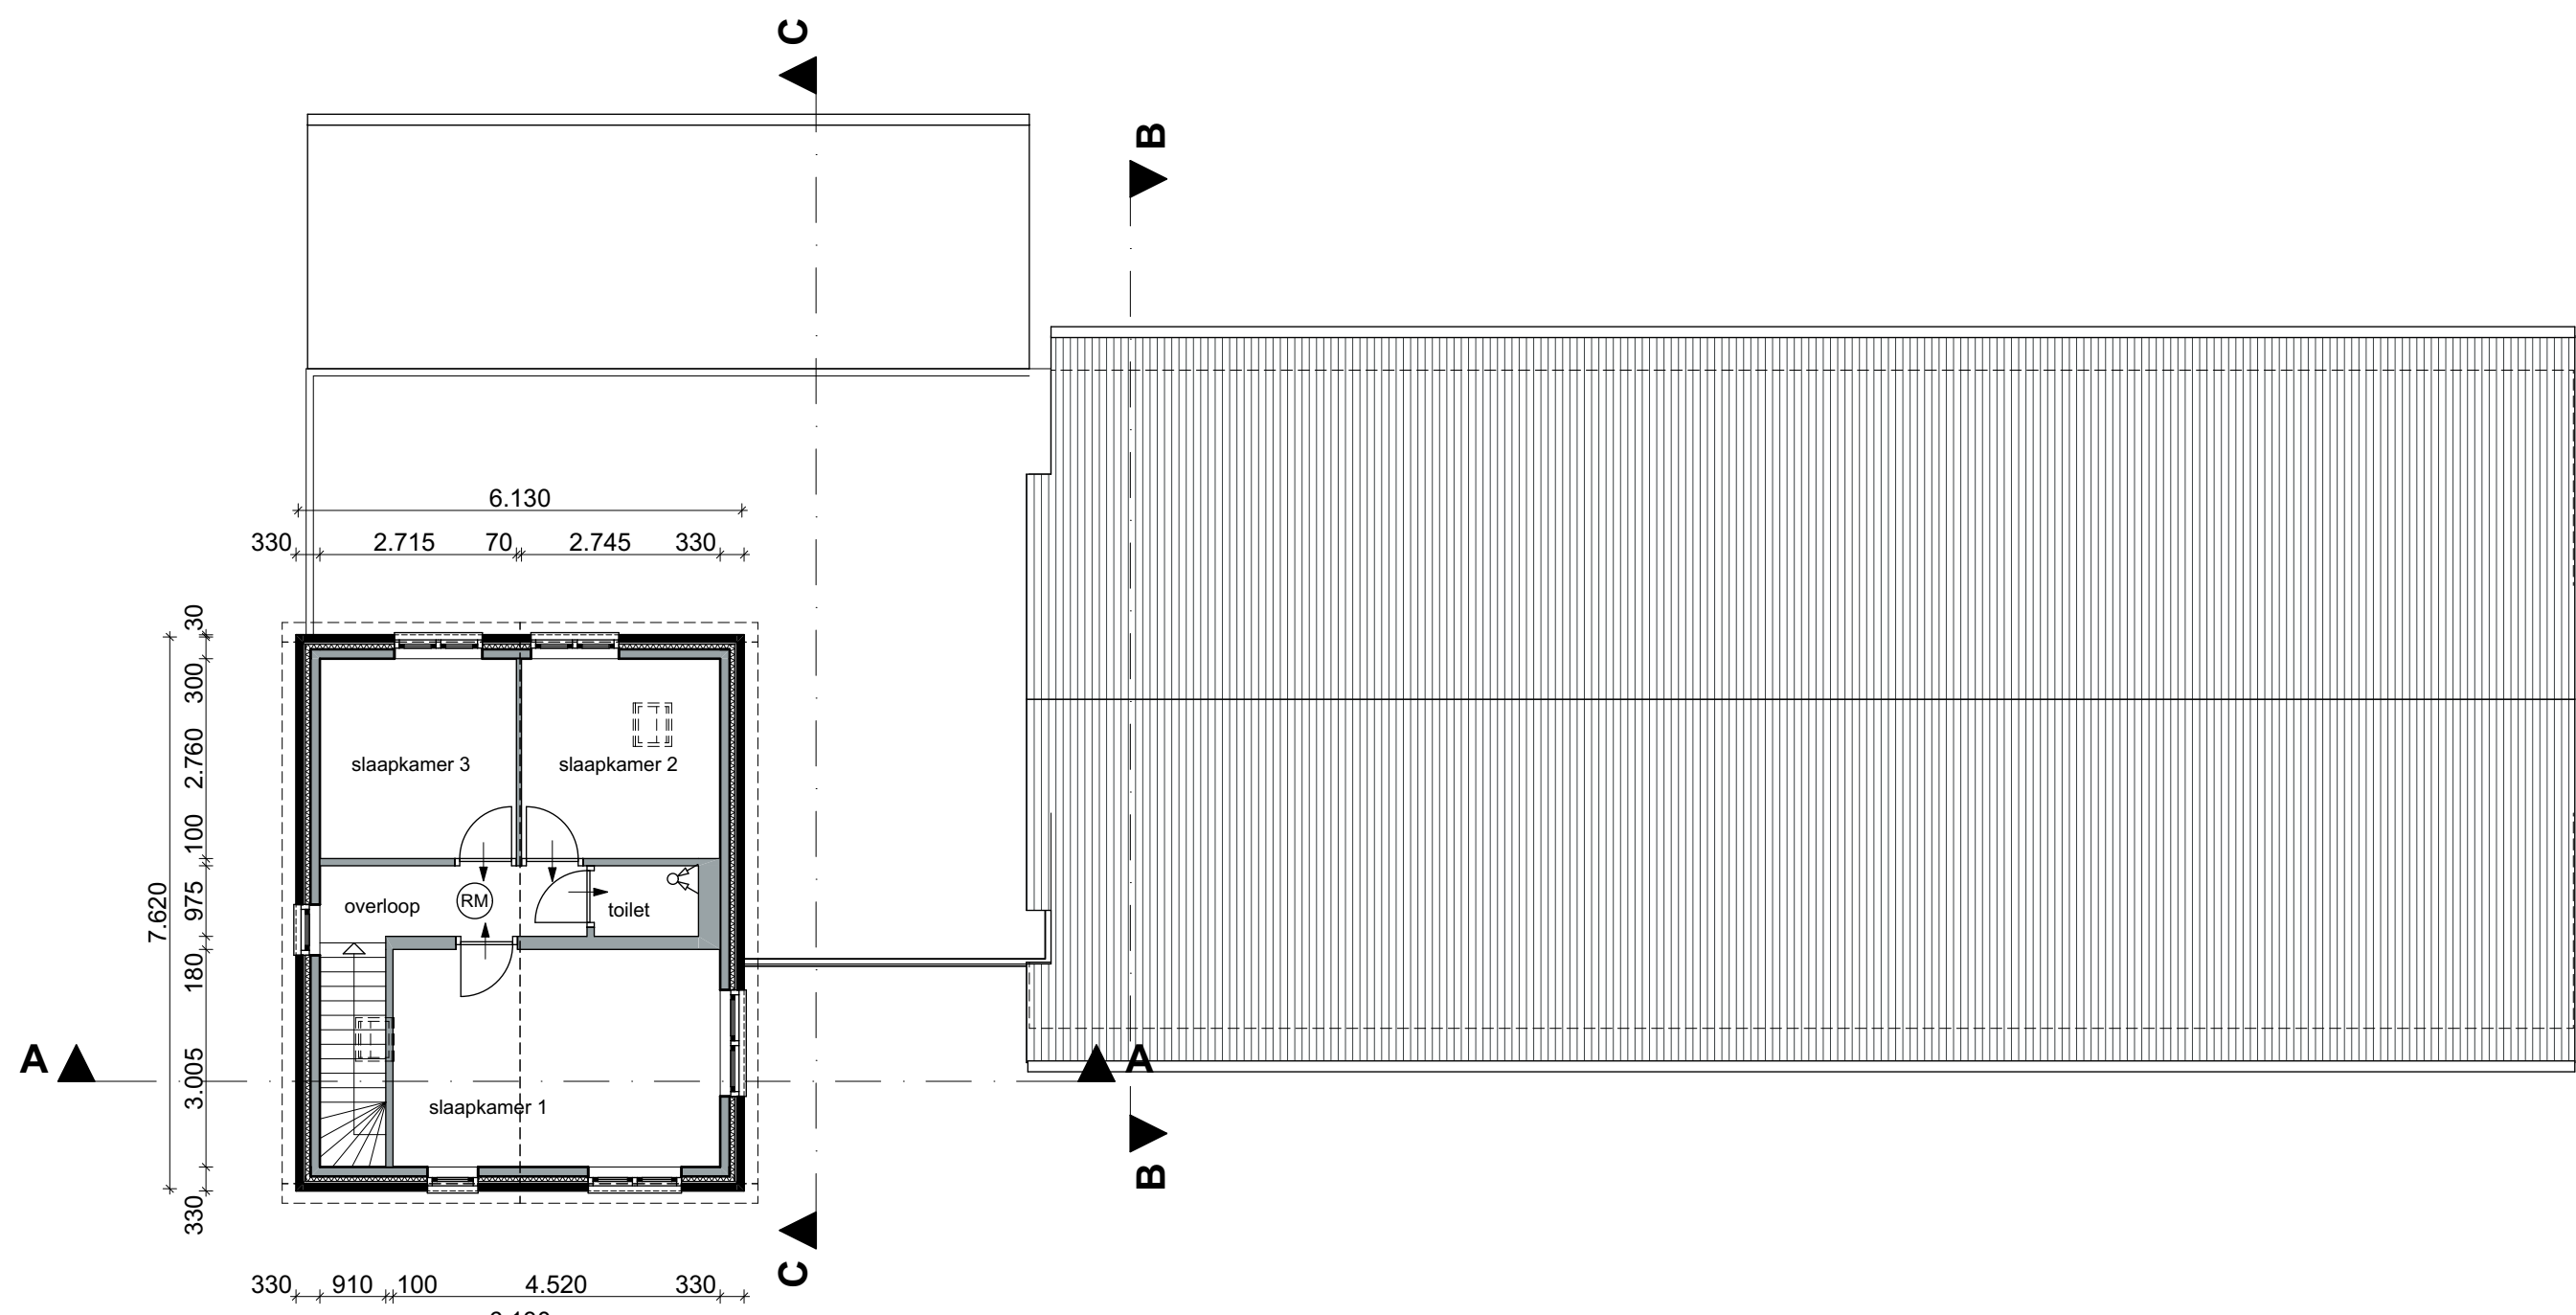


1e verdieping

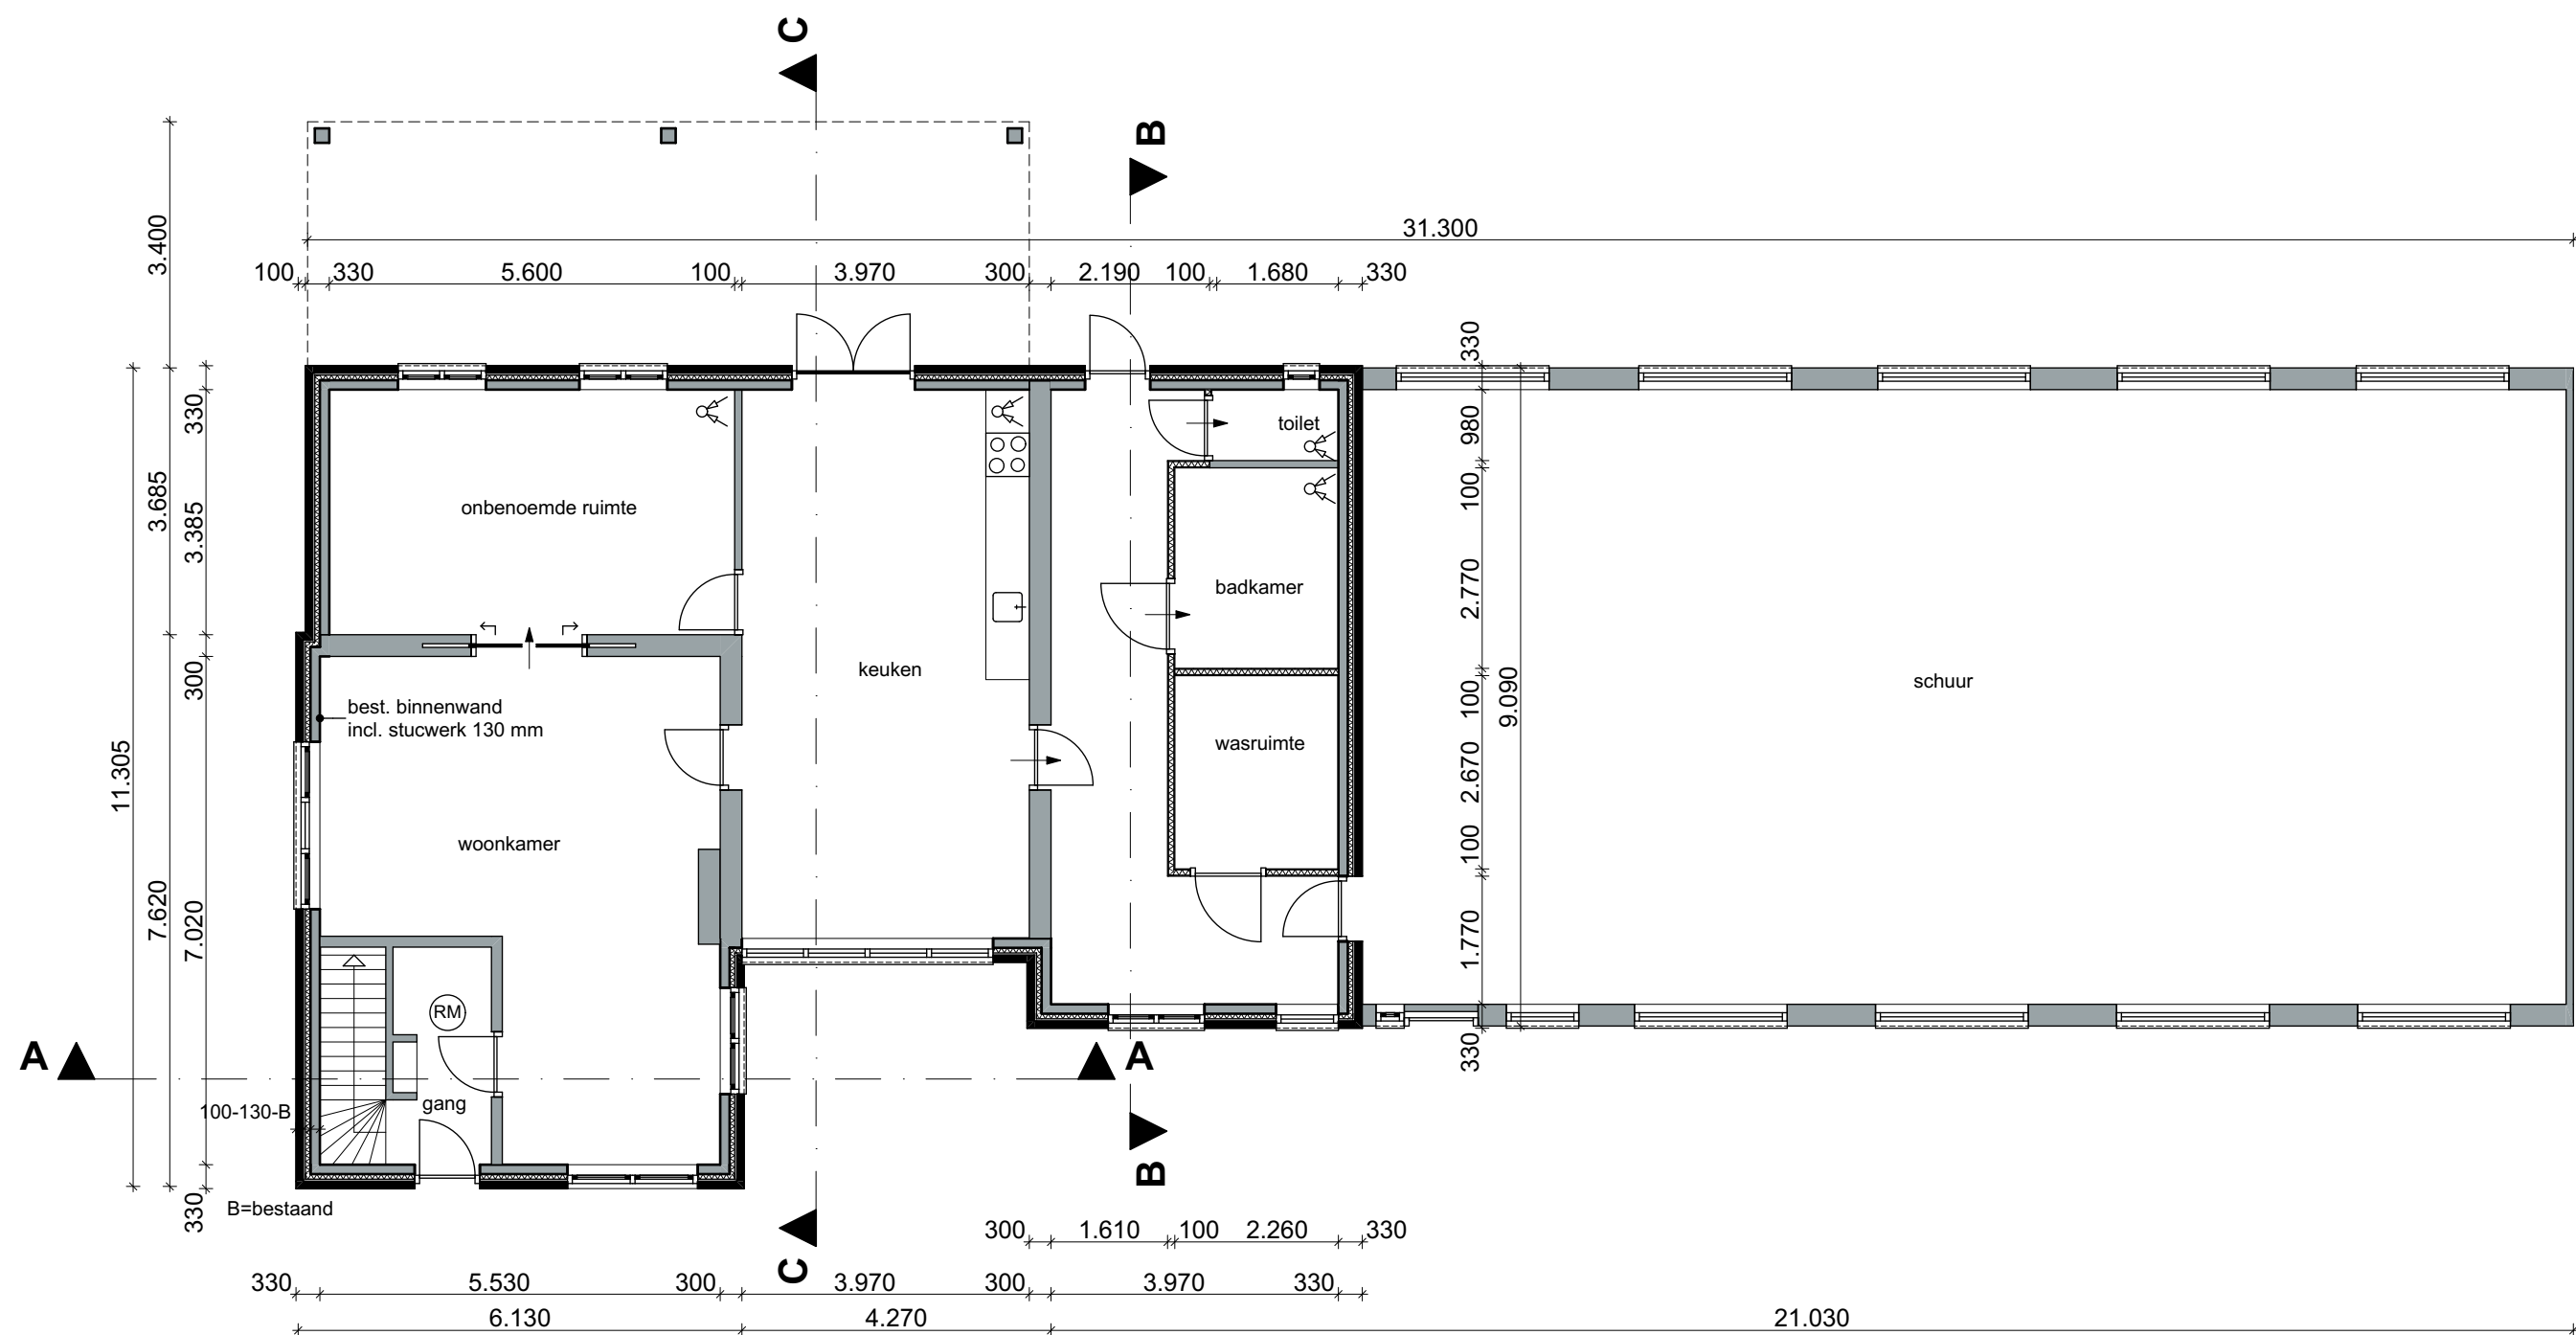

begane grond


ALVORENS MET DE UITVOERING
TE STARTEN ALLE
MATEN CONTROLEREN

EXACTE WANDOPBOUW IN HET WERK
TE CONTROLEREN, EN NIEUW BUITENBLAD-
SPROUW EN ISOLATIE HIEROP AFSTEMMEN EN
IN SAMENHANG MET DETAIL CONSTRUCTEUR

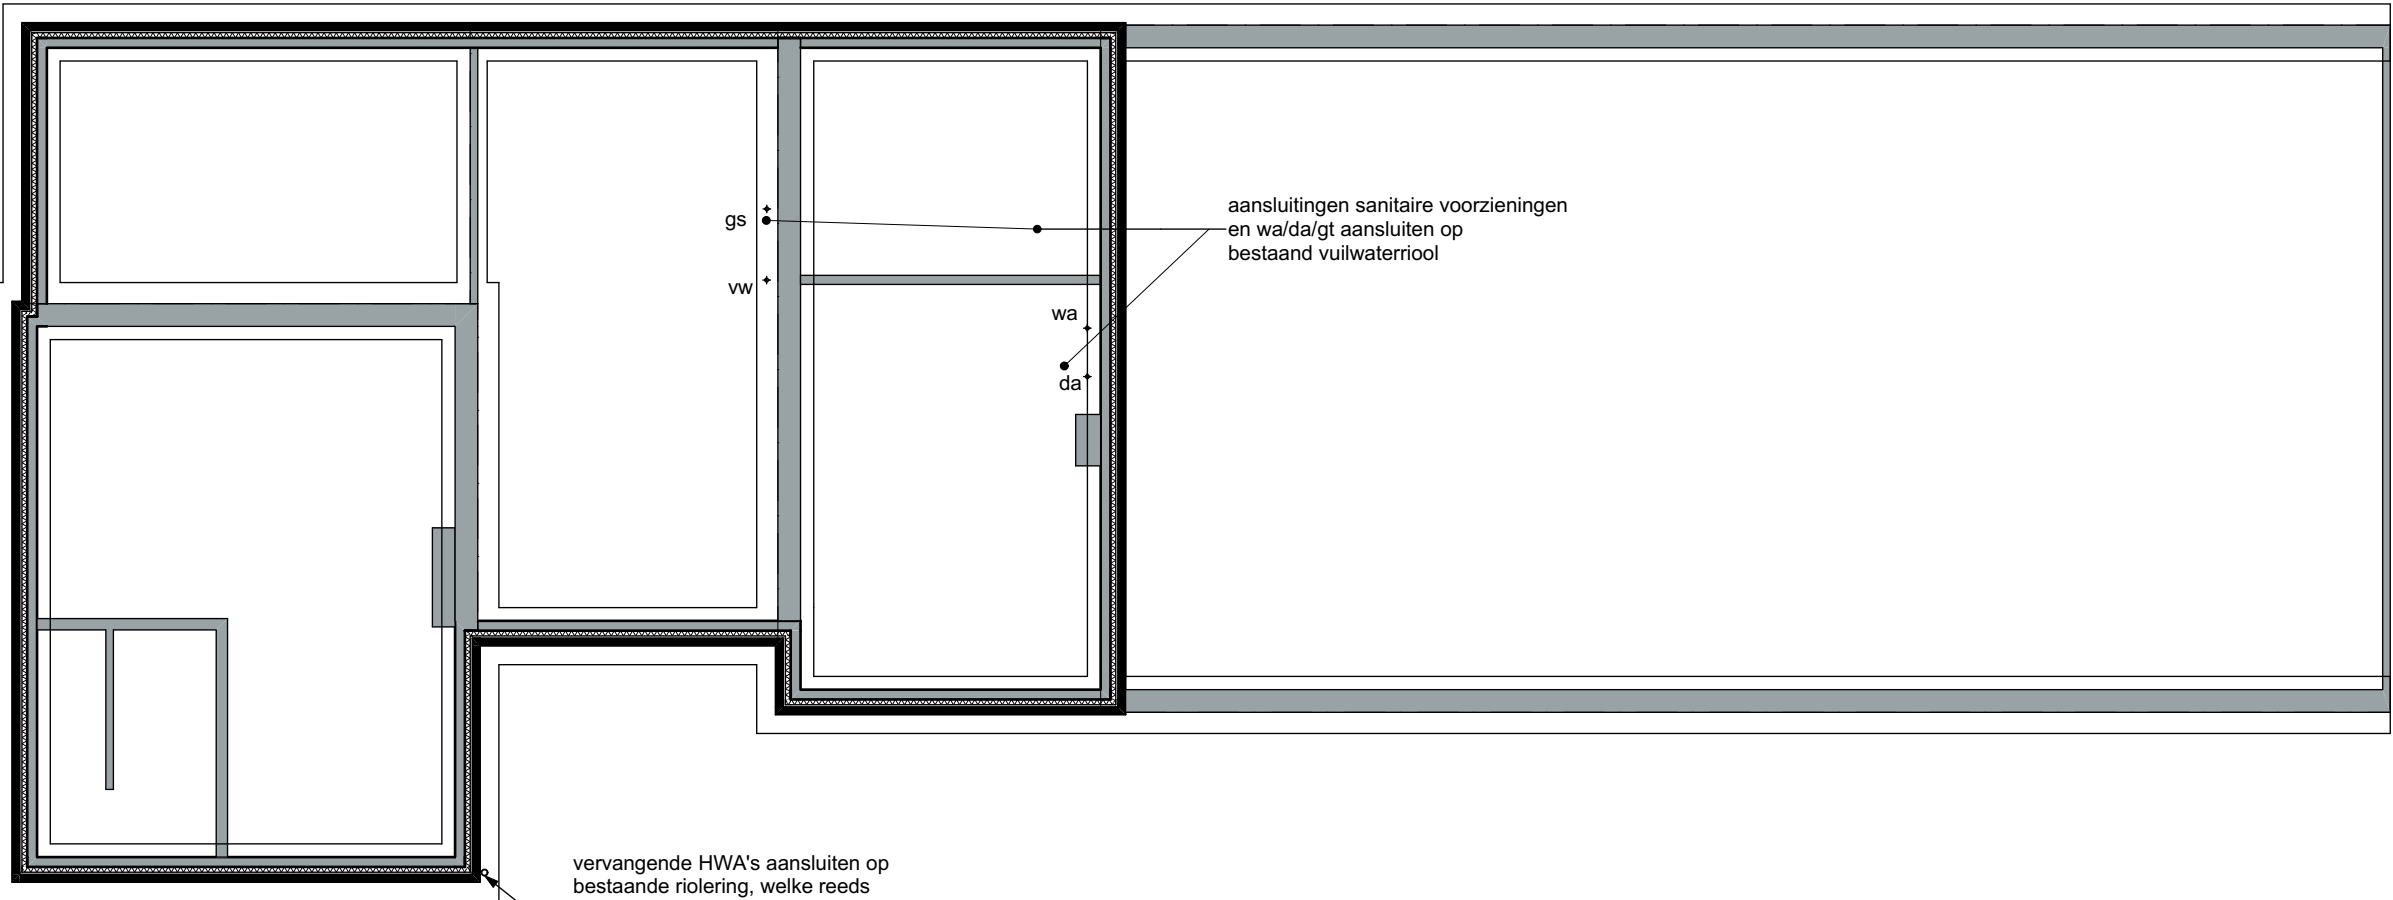


Fundering nader uit te werken door constructeur

fundering/riolering
begane grond vloer

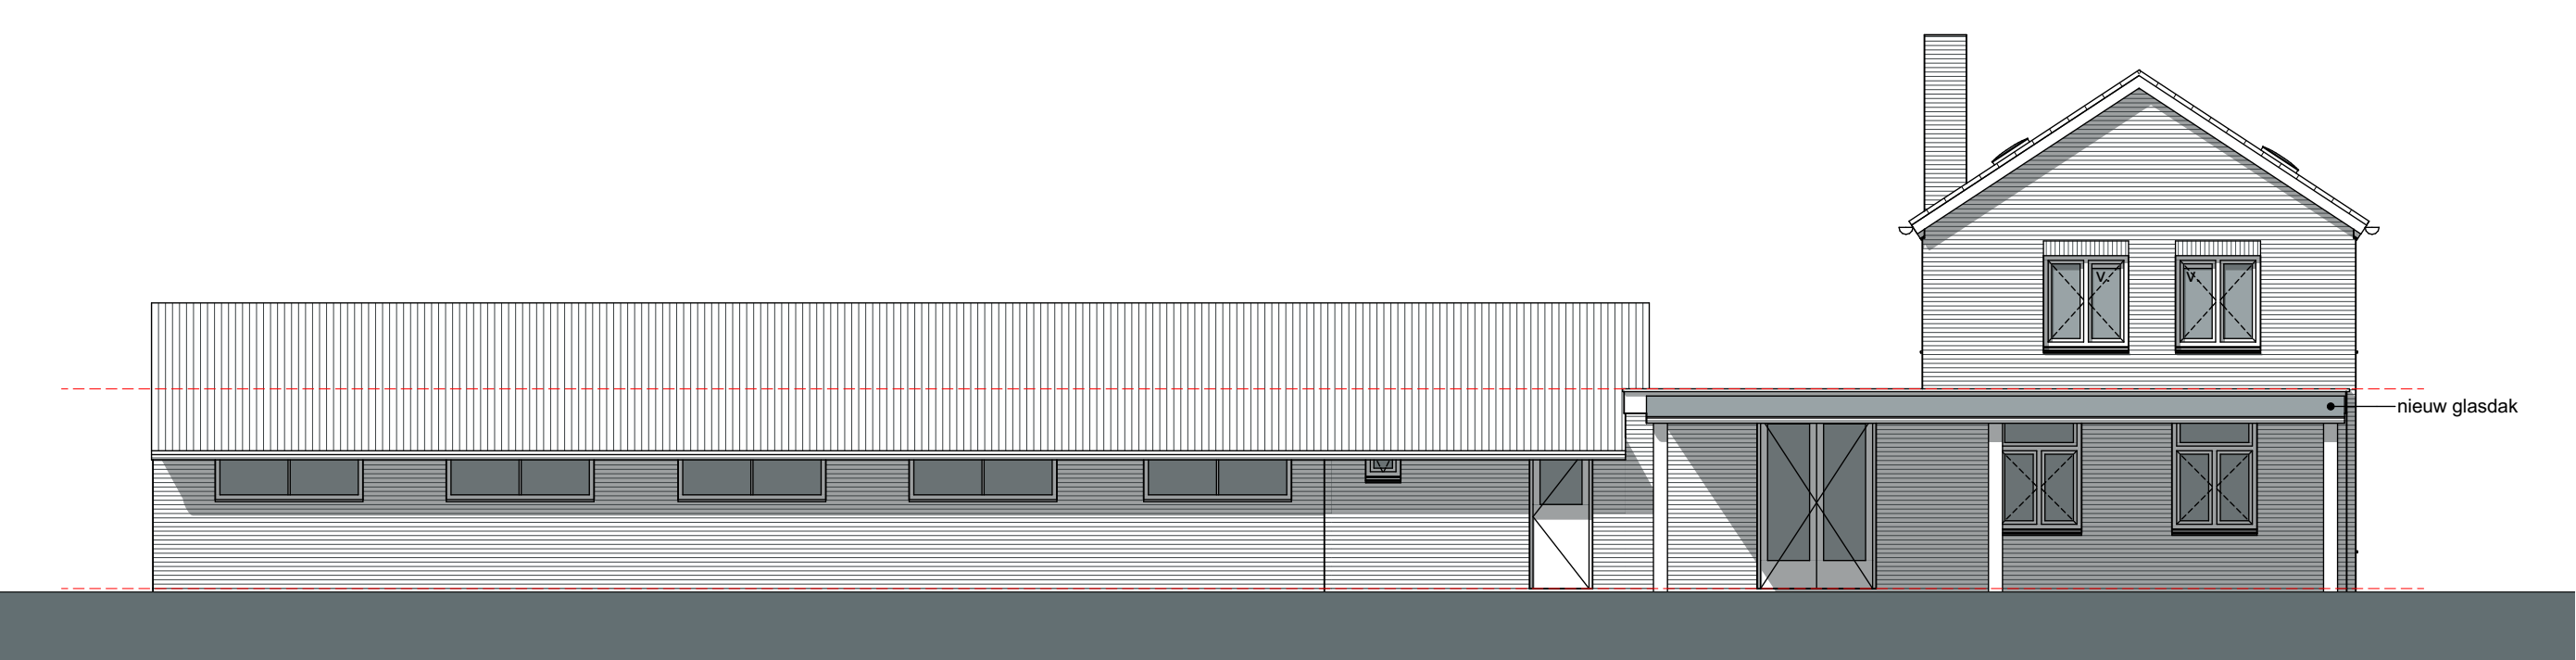

achtergevel

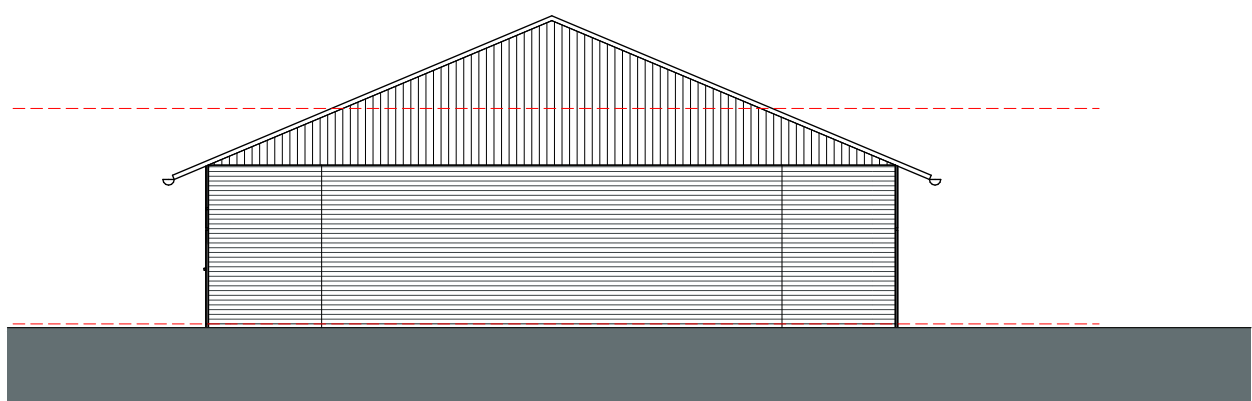

rechter zijgevel

Renvooi:

- = stalen opleggeschoen
- = muurplaatanker
- = koppelaar
- = haakanker
- = stormanker
- = ankeranker
- = dopel
- = regulerend vloerwarming
- = stalen balk
- = m.w.
- = murfor wapening
- = verstevigde strook
- = gewapend beton laai
- = ventilatie
- = centrale verwarming
- = meterkast
- = hernieuwde vloer
- = ontstoppingsstuk
- = schroefput
- = uitstortbak
- = bad
- = douche
- = toilet
- = wastafel
- = wandleiding
- = ontvluchting riool
- = overloop CV-ketel
- = condensatierunit mechanische ventilatie
- = wasautomaat aansluitpunt opstellingsruimte
- = droogautomaat aansluitpunt opstellingsruimte
- = vaatwasser aansluitpunt opstellingsruimte
- = koelkast aansluitpunt opstellingsruimte
- = gootsteen
- = stalen kolom
- = stalen spant
- = houten spant
- = houten kolom
- = optische rookmelder
- = mechanische ventilatie
- = lichtkoppel

(RM) Optische niet ioniserende rookmelder volgens NEN 2555, aangesloten op het lichtnet.

1. Gasafvoerkanaal C.V. HR-Combiketel met gesloten verbrandingssysteem
2. Beluchting C.V.
3. Afvoer wasemkap
4. Mechanische ventilatie toeltruimte
5. Mechanische ventilatie keuken
6. Mechanische ventilatie badkamer
8. Standleiding + Afvoer mechanische ventilatie

- Stalen balken en opleglaten volgens berekening en tekening van de constructeur
- Stalen balken minimaal 60 minuten brandverend bekleden
- De CV-installatie en de CV-ruimte uitvoeren volgens NEN 1078 en NEN 3028
- De waterinstallatie uitvoeren volgens NEN 1006
- Ventilatie voorzieningen uitvoeren volgens NEN 1087 en NPR 1088
- De elektrische installatie dient te voldoen aan NEN 1010
- In alle glasopeningen van de buitenkozijnen, -ramen en -deuren thermisch isolerende beglazing aanbrengen, type beglazing U-waarde 1,1 W/m²K
- Vt meterkast boven en onder de deur aanbrengen
- De riolering ontlichten
- Minimale RC-waarde vloer begane grond Bestaand (handhaven) RC=2,5 m²KW
- Minimale RC-waarde grond RC=4,5 m²KW (tpv. te veranderen isolatie/buitenspouwblad)
- Minimale RC-waarde dak RC=6,0 m²KW (tpv. nieuwe daken)
- Nieuwe kozijnen U-waarde minimaal 1,65 W/m²K

- Indien breedte, dikte, aanlegdiepte en principe details van de fundering, welke door de constructeur berekend zijn, verschillen met het op deze tekening aangegeven funderingsplan dan zijn de gegevens van de constructeur bepalend

- Luchttoevoer ventilatie en afvoer verbrandingsgassen cv, hebben onderling voldoende afstand
Een berekening voor de verdunningsfactor is derhalve overbodig



Situatie : gemeente Deurne
Sectie : T nr. 961
Schaal : 1 : 500

Nieuwe toestand bestektekening