


Maasdijk, dwarsprofiel: 141+40-142+07

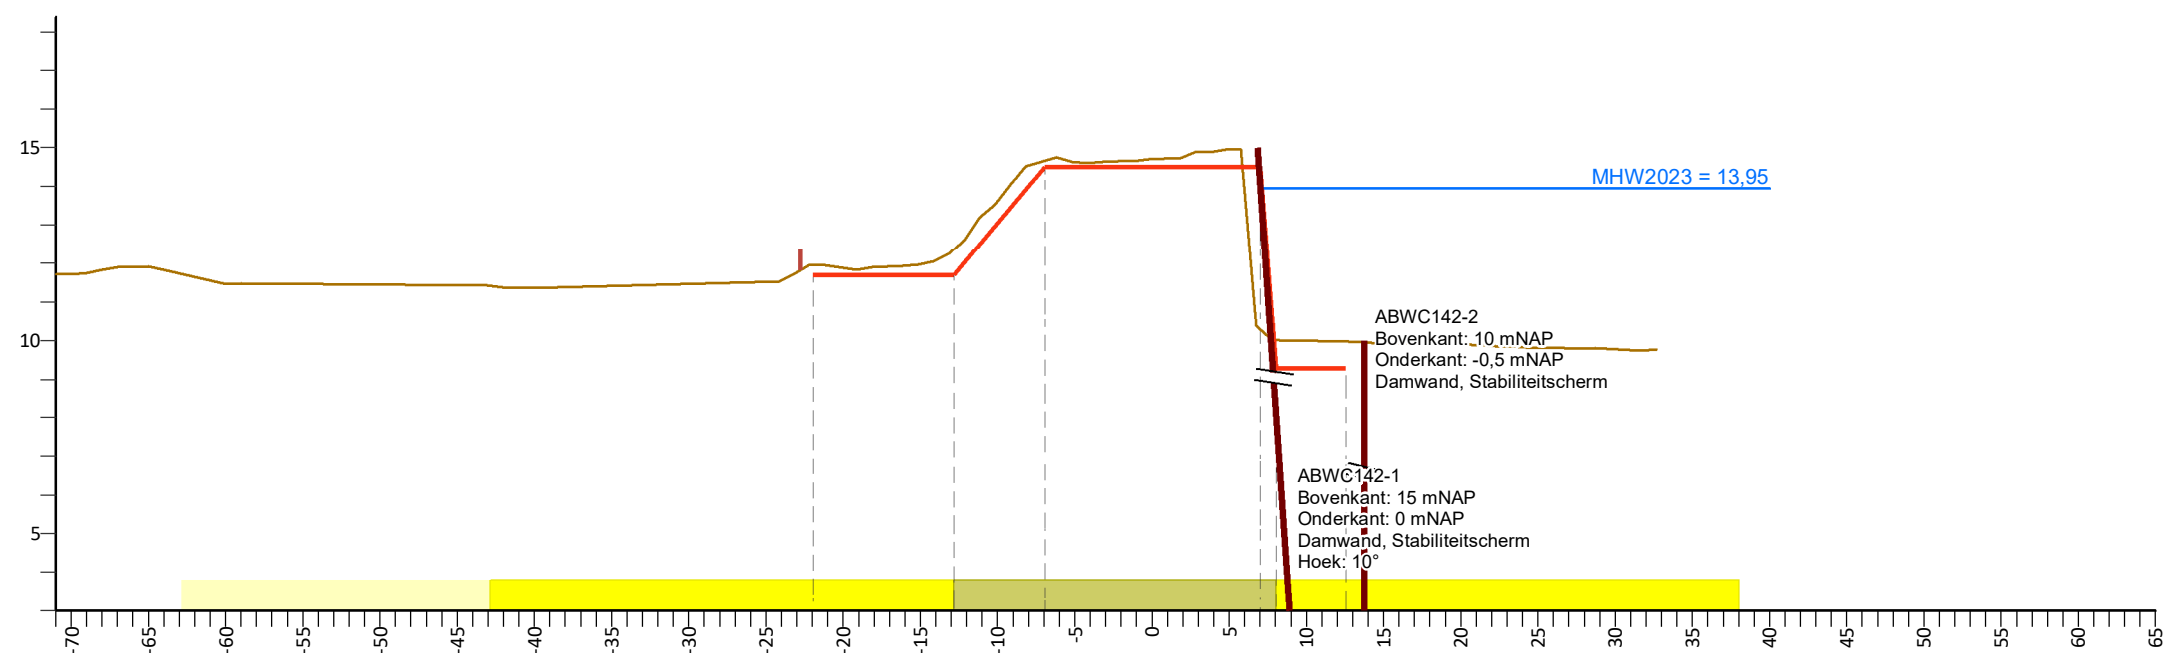

PvVR (mNAP)								
Afstand (m)								
AHN (mNAP)	11,72	11,96	12,37	14,67	10,29	10,02	9,97	9,77
Afstand (m)	-71	-22	-12,9	-7	7	8	12,6	32,7
Legger (mNAP)								
Afstand (m)		-22	-12,9	-7	7	8	12,6	

Legenda

- Profiel van vrije ruimte (PvVR)
- Beheerprofiel
- AHN (Algemeen Hoogtebestand Nederland, AHN3)
- Leggerprofiel
- Maatgevend Hoogwater 2023 (MWH mNAP)

- Profiel van vrije ruimte
- Waterkering
- Beschermingszone A
- Buitenbeschermingszone B

- Afrastering
- Bebouwing
- Bomenrij
- Haag
- Muur

- Wandconstructie
- Wandconstructie niet geheel weergegeven

Legger Waterkeringen


Maasdijk, dwarsprofiel: 141+40-142+07

Gemaakt door:
Cluster DIB, O&M
Gemaakt op:
01-03-2021
Versie:
DB d.d. 16-03-2021

Schaal:
Lengteschaal 1:500
Hoogteschaal 1:200
Bladnummer:
1 van 1
Papierformaat:
A3



Maasdijk, dwarsprofiel: 142+07-142+35

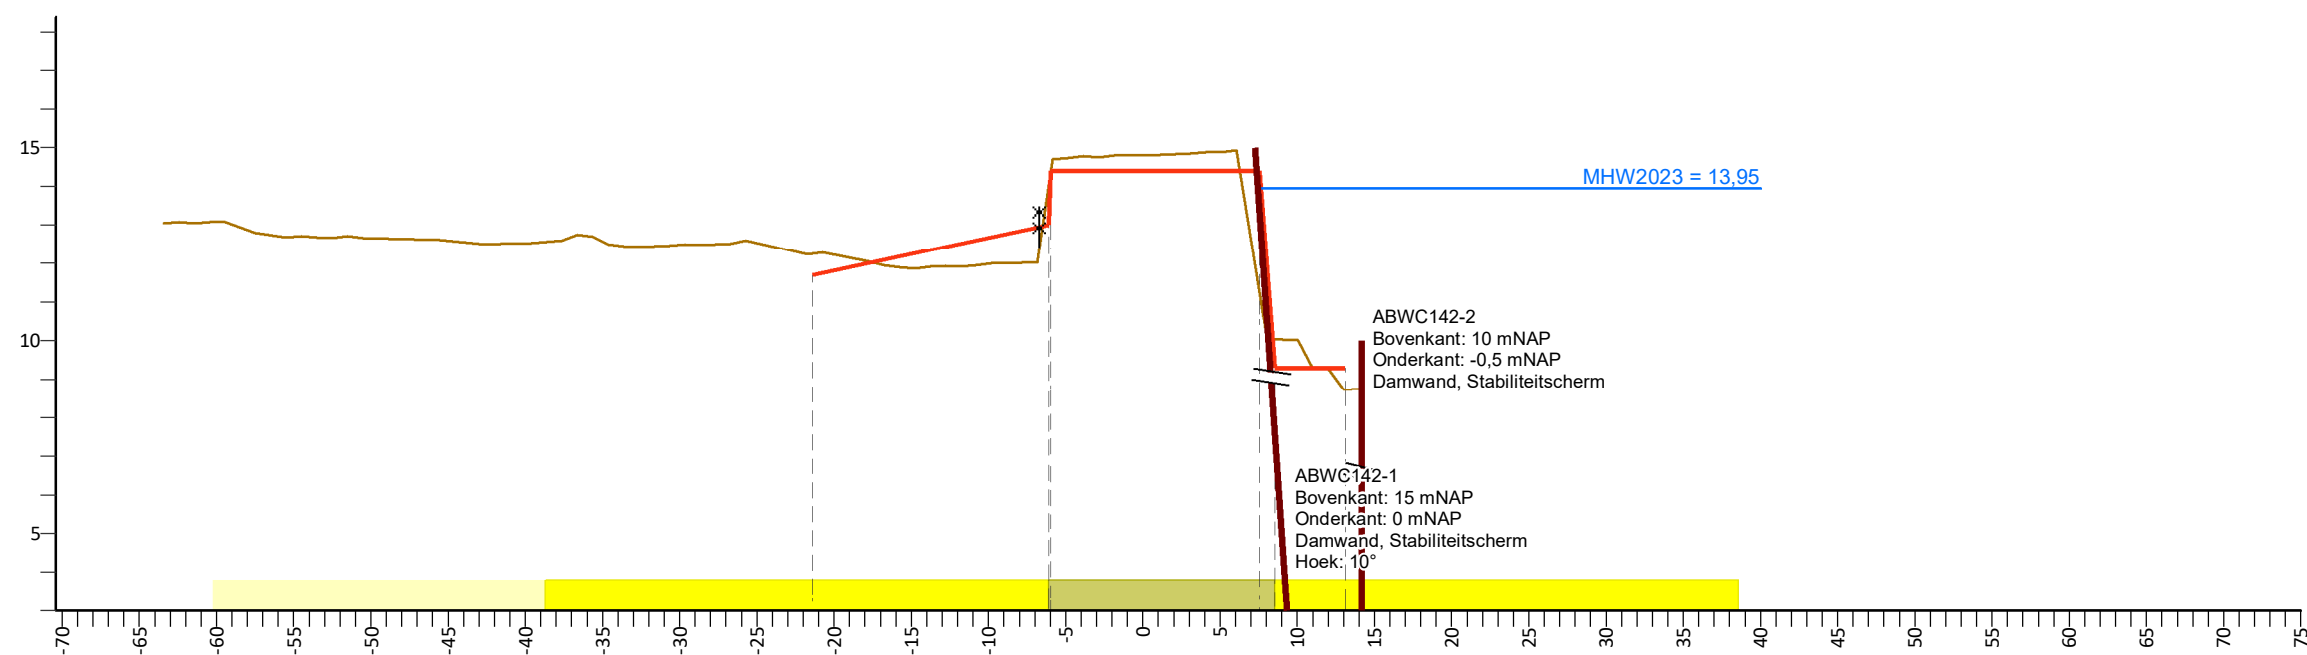

PvVR (mNAP)	
Afstand (m)	
AHN (mNAP)	13,05
Afstand (m)	-63,4
Legger (mNAP)	11,70
Afstand (m)	-21,4
	12,25
	-21,4
	14,94
	-6,1
	11,24
	10,03
	8,74
	8,76
	13,1
	14
	9,30
	7,6
	8,6
	13,1
	9,30

Legenda

- Profiel van vrije ruimte (PvVR)
- Beheerprofiel
- AHN (Algemeen Hoogtebestand Nederland, AHN3)
- Leggerprofiel
- Maatgevend Hoogwater 2023 (MWH mNAP)

- Profiel van vrije ruimte
- Waterkering
- Beschermingszone A
- Buitenbeschermingszone B

- Afrastering
- Bebouwing
- Bomenrij
- Haag
- Muur

- Wandconstructie
- Wandconstructie niet geheel weergegeven

Legger Waterkeringen


Maasdijk, dwarsprofiel: 142+07-142+35

Gemaakt door:
Cluster DIB, O&M
Gemaakt op:
01-03-2021
Versie:
DB d.d. 16-03-2021

Schaal:
Lengteschaal 1:500
Hoogteschaal 1:200
Bladnummer:
1 van 1
Papierformaat:
A3



Maasdijk, dwarsprofiel: 142+35-143+38

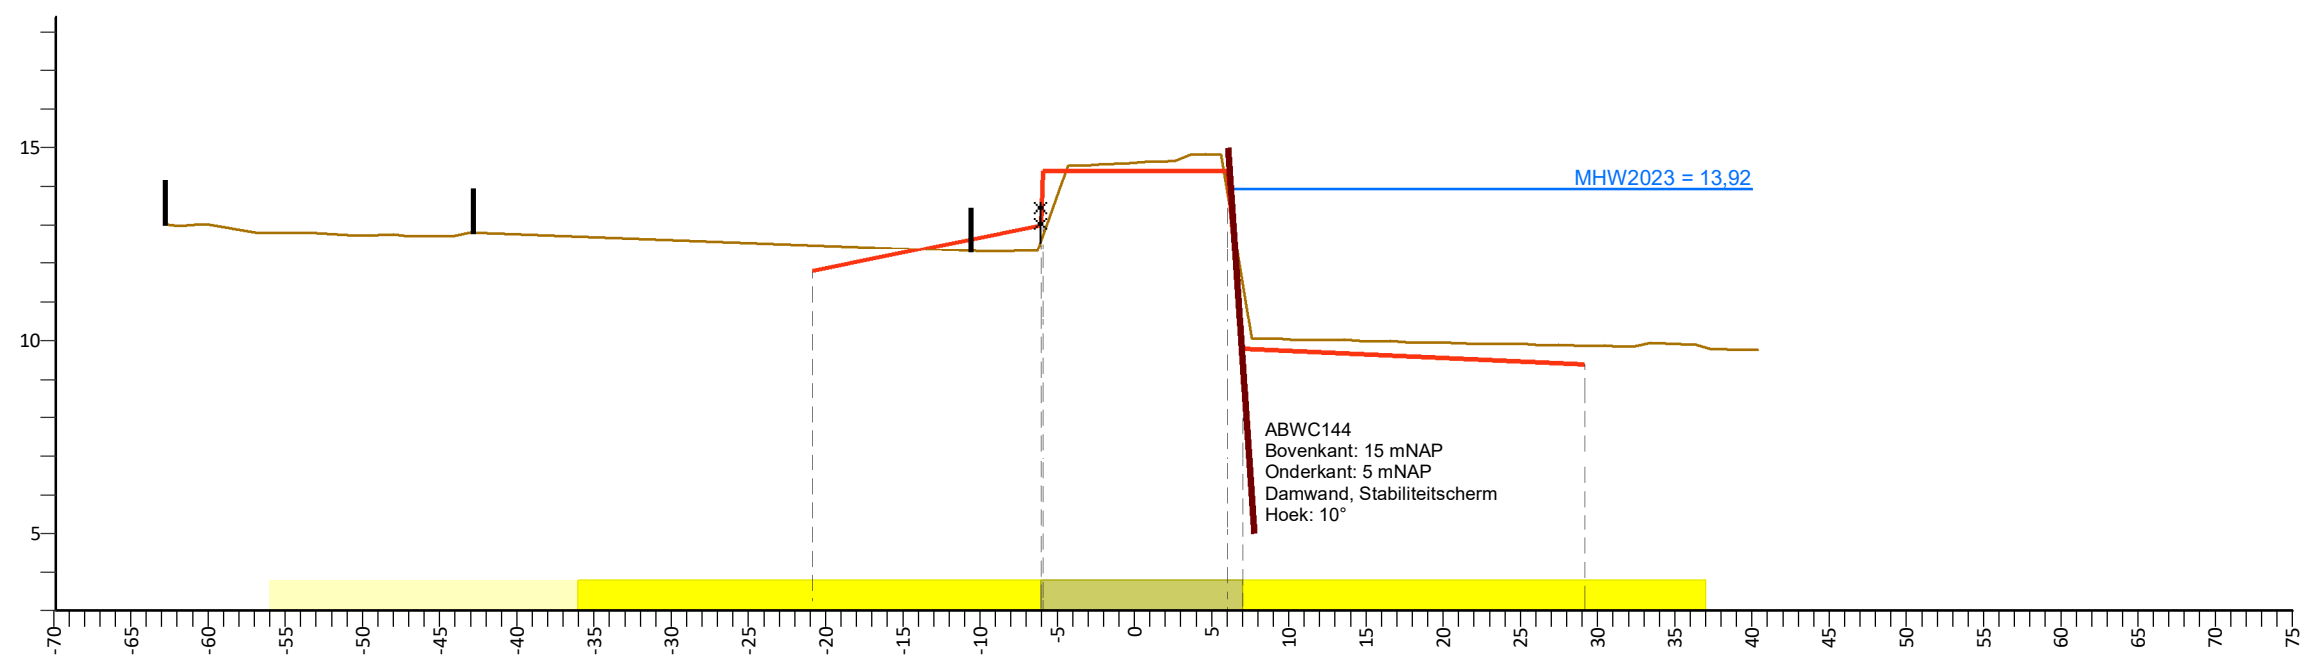

PvVR (mNAP)	
Afstand (m)	
AHN (mNAP)	13.03
Afstand (m)	-62.9
Legger (mNAP)	11.80
Afstand (m)	-20.8
	12.47
	-20.8
	12.90
	-6.9
	13.89
	11.49
	6
	7
	14.40
	9.80
	6
	7
	9.86
	29.1
	9.76
	40.4

Legenda

- Profiel van vrije ruimte (PvVR)
- Beheerprofiel
- AHN (Algemeen Hoogtebestand Nederland, AHN3)
- Leggerprofiel
- Maatgevend Hoogwater 2023 (MWH mNAP)

- Profiel van vrije ruimte
- Waterkering
- Beschermszone A
- Buitenbeschermszone B

- Afrastering
- Bebouwing
- Bomenrij
- Haag
- Muur

- Wandconstructie
- Wandconstructie niet geheel weergegeven

Legger Waterkeringen


Maasdijk, dwarsprofiel: 142+35-143+38

Gemaakt door:
Cluster DIB, O&M
Gemaakt op:
01-03-2021
Versie:
DB d.d. 16-03-2021

Schaal:
Lengteschaal 1:500
Hoogteschaal 1:200
Bladnummer:
1 van 1
Papierformaat:
A3



Maasdijk, dwarsprofiel: 143+38-145+00

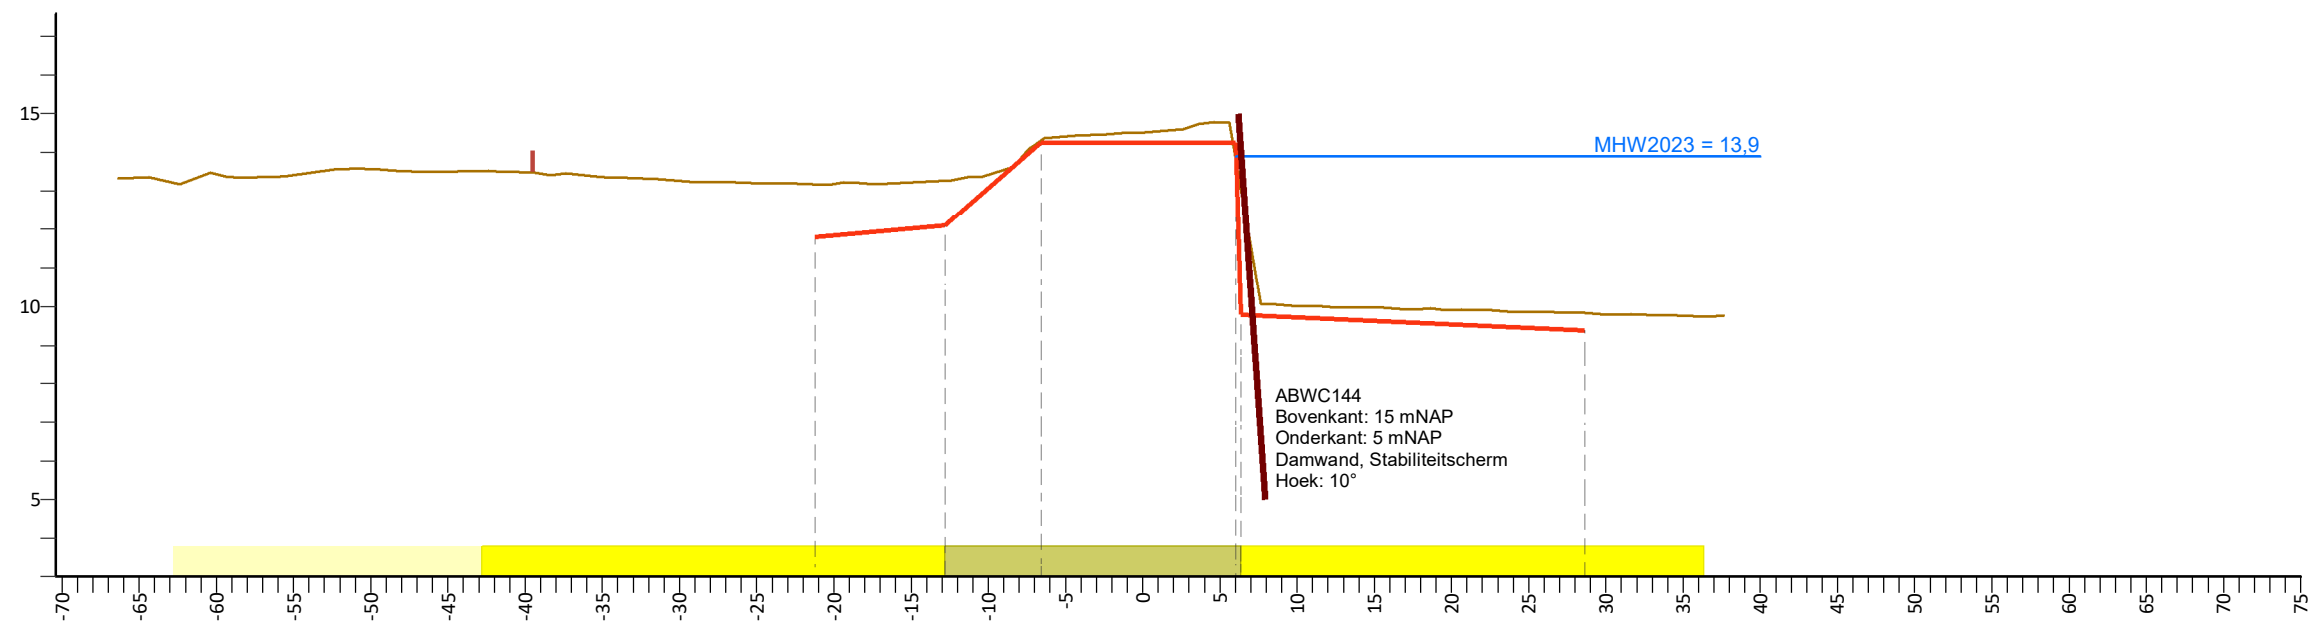

PvVR (mNAP)	
Afstand (m)	
AHN (mNAP)	13,32
Afstand (m)	-66,4
Legger (mNAP)	11,80
Afstand (m)	-21,2
	13,18
	-21,2
	13,27
	-12,8
	14,32
	-6,6
	13,85
	6,3
	9,84
	28,6
	9,78
	37,6

Legenda

- Profiel van vrije ruimte (PvVR)
- Beheerprofiel
- AHN (Algemeen Hoogtebestand Nederland, AHN3)
- Leggerprofiel
- Maatgevend Hoogwater 2023 (MWH mNAP)

- Profiel van vrije ruimte
- Waterkering
- Beschermingszone A
- Buitenbeschermingszone B

- Afrastering
- Bebouwing
- Bomenrij
- Haag
- Muur

- Wandconstructie
- Wandconstructie niet geheel weergegeven

Legger Waterkeringen


Maasdijk, dwarsprofiel: 143+38-145+00

Gemaakt door:
Cluster DIB, O&M
Gemaakt op:
01-03-2021
Versie:
DB d.d. 16-03-2021

Schaal:
Lengteschaal 1:500
Hoogteschaal 1:200
Bladnummer:
1 van 1
Papierformaat:
A3



Maasdijk, dwarsprofiel: 159+35-159+45

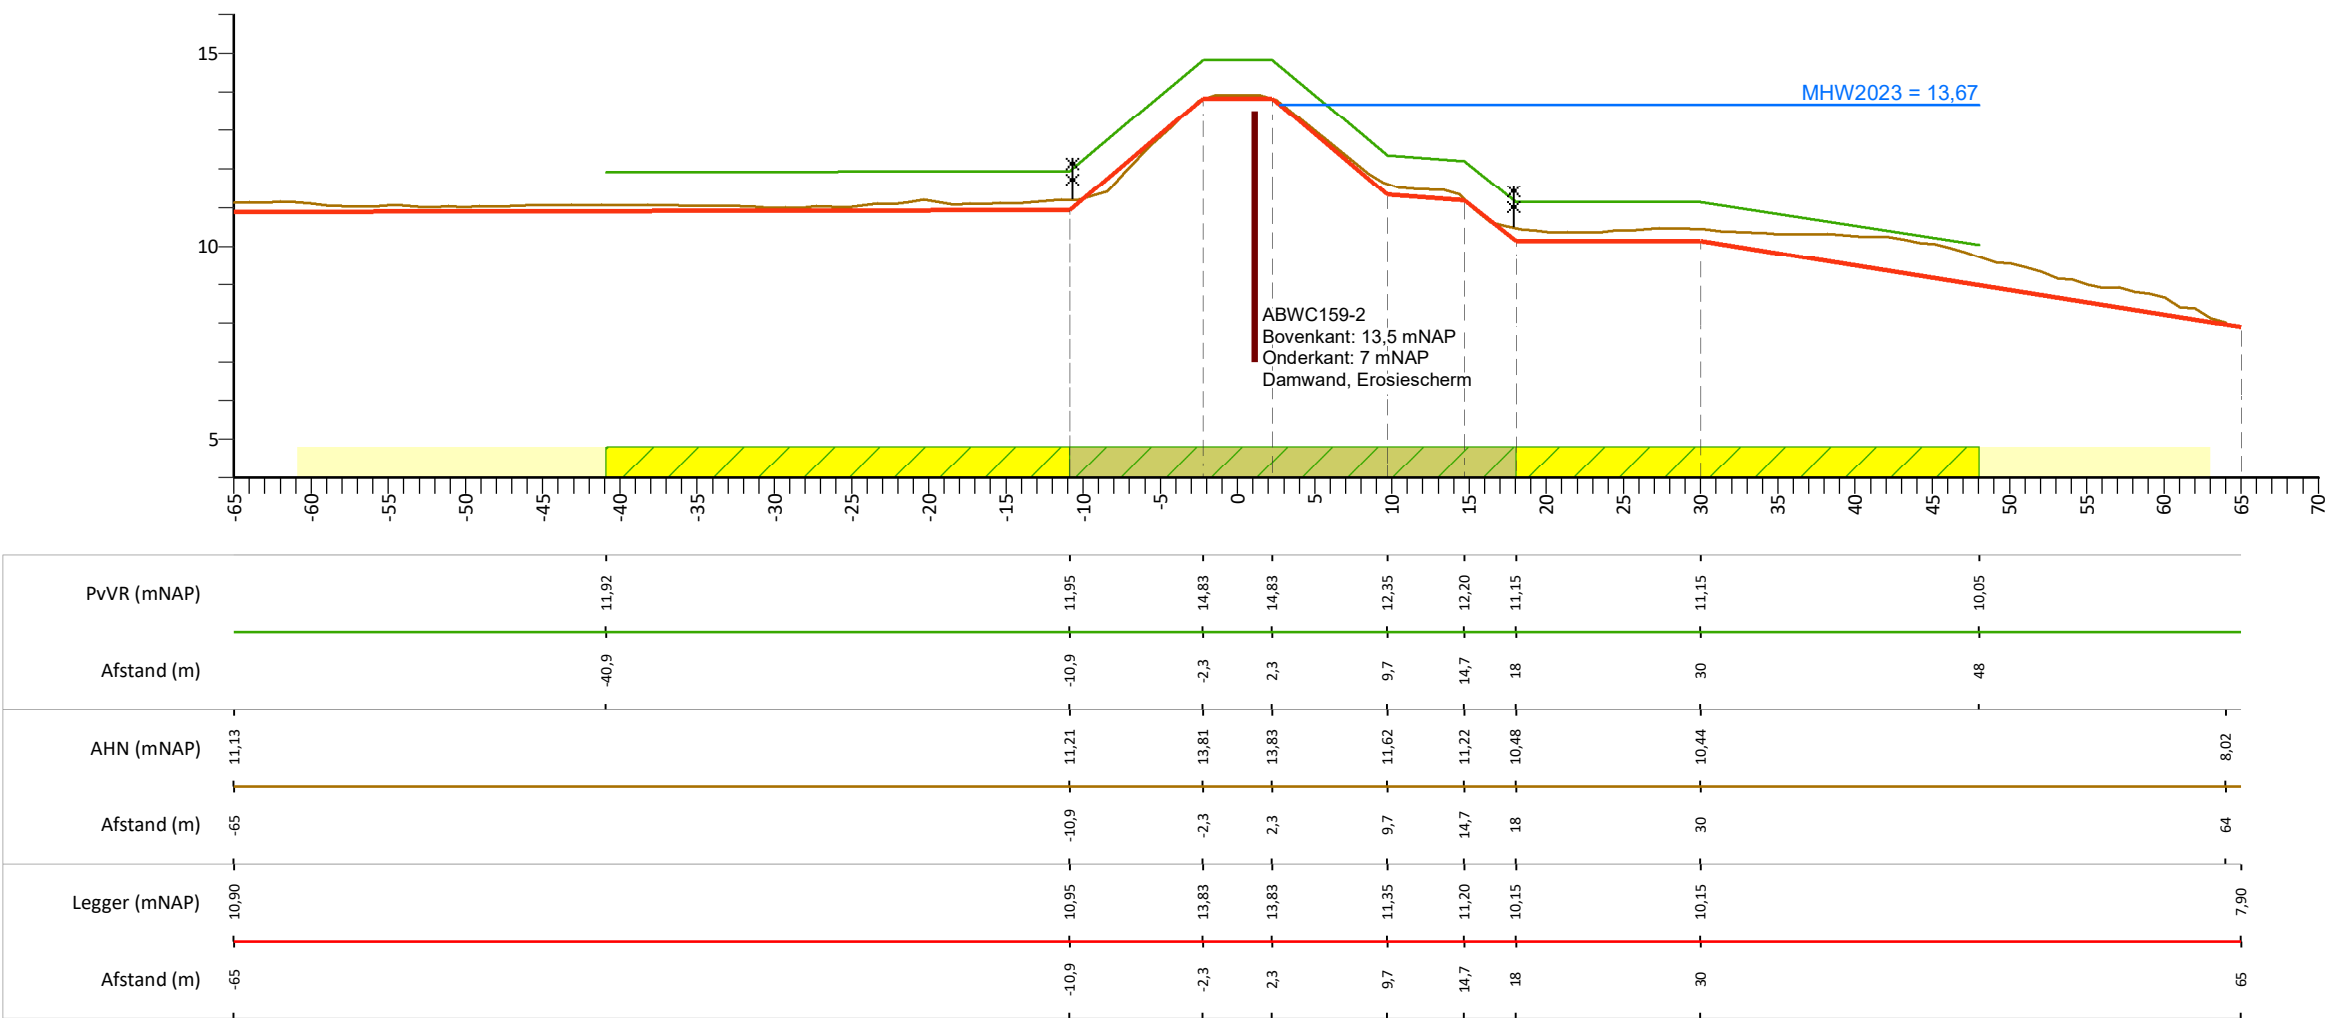

Legenda

- Profiel van vrije ruimte (PvVR)
- Beheerprofiel
- AHN (Algemeen Hoogtebestand Nederland, AHN3)
- Leggerprofiel
- Maatgevend Hoogwater 2023 (MWH mNAP)
- Profiel van vrije ruimte
- Waterkering
- Beschermingszone A
- Buitenbeschermingszone B
- Afrastering
- Bebouwing
- Bomenrij
- Haag
- Muur
- Wandconstructie
- Wandconstructie niet geheel weergegeven

Legger Waterkeringen


Maasdijk, dwarsprofiel: 159+35-159+45

Gemaakt door:
Cluster DIB, O&M
Gemaakt op:
01-03-2021
Versie:
DB d.d. 16-03-2021

Schaal:
Lengteschaal 1:500
Hoogteschaal 1:200
Bladnummer:
1 van 1
Papierformaat:
A3



Maasdijk, dwarsprofiel: 161+90-162+00

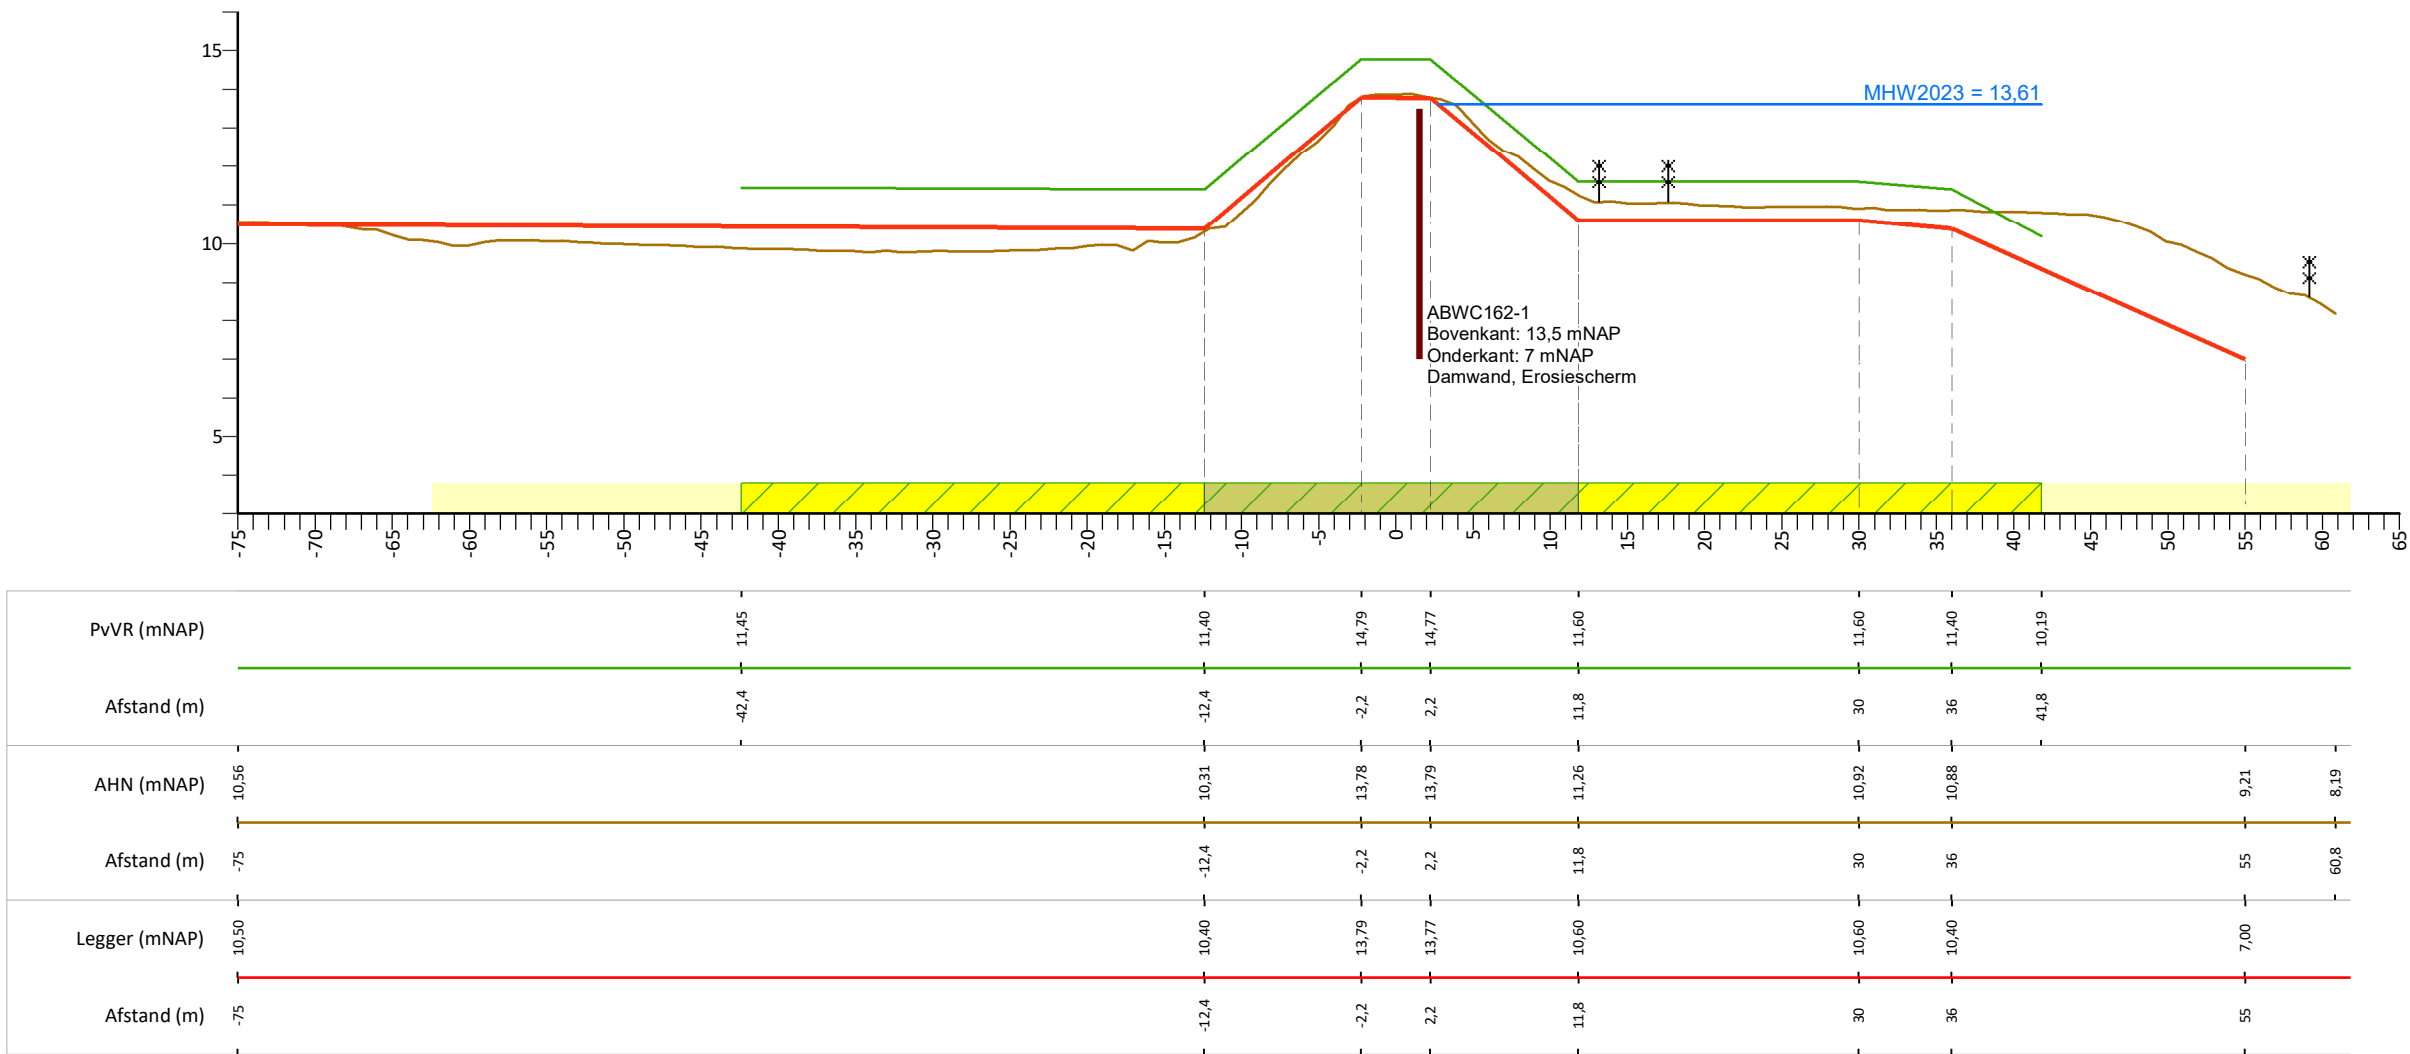

Legenda

- Profiel van vrije ruimte (PvVR)

Beheerprofiel

AHN (Algemeen Hoogtebestand Nederland, AHN3)

Leggerprofiel

Maatgevend Hoogwater 2023 (MWH mNAP)
- Profiel van vrije ruimte

Waterkering

Bescheringszone A

Buitenbescheringszone B
- Afrastering

Bebouwing

Bomenrij

Haag

Muur
- Wandconstructie

Wandconstructie niet geheel weergegeven

Legger Waterkeringen


Maasdijk, dwarsprofiel: 161+90-162+00

Gemaakt door:
Cluster DIB, O&M
Gemaakt op:
01-03-2021
Versie:
DB d.d. 16-03-2021

Schaal:
Lengteschaal 1:500
Hoogteschaal 1:200
Bladnummer:
1 van 1
Papierformaat:
A3



Maasdijk, dwarsprofiel: 263+90-265+05

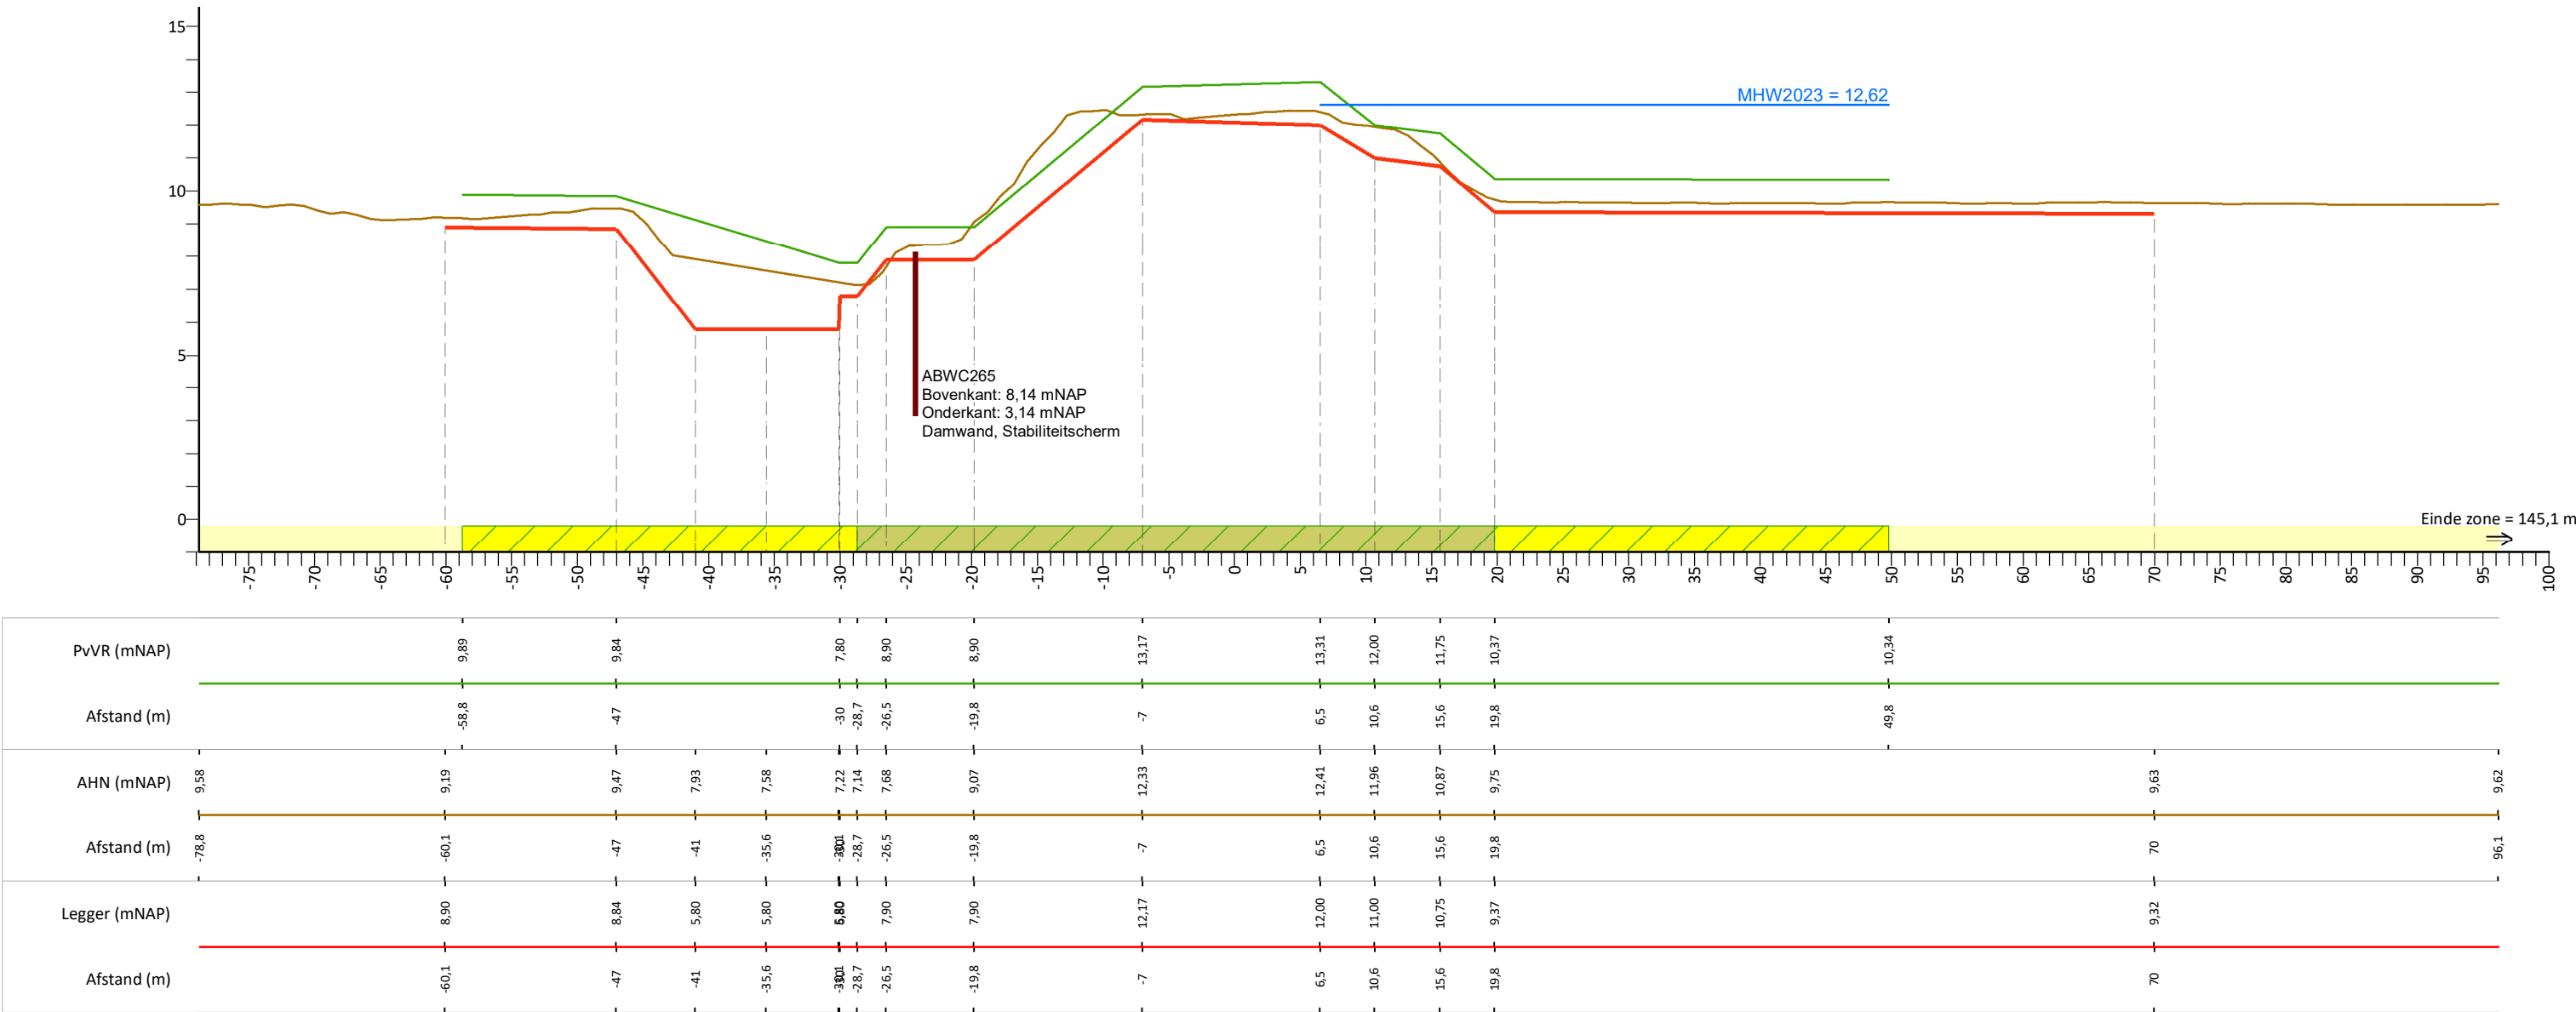

Legenda

- Profiel van vrije ruimte (PvVR)
- Beheerprofiel
- AHN (Algemeen Hoogtebestand Nederland, AHN3)
- Leggerprofiel
- Maatgevend Hoogwater 2023 (MWH mNAP)
- Profiel van vrije ruimte
- Waterkering
- Beschermingszone A
- Buitenbeschermingszone B
- Afrastering
- Bebouwing
- Bomenrij
- Haag
- Muur
- Wandconstructie
- Wandconstructie niet geheel weergegeven

Legger Waterkeringen


Maasdijk, dwarsprofiel: 263+90-265+05

Gemaakt door:
Cluster DIB, O&M
Gemaakt op:
01-03-2021
Versie:
DB d.d. 16-03-2021

Schaal:
Lengteschaal 1:500
Hoogteschaal 1:200
Bladnummer:
1 van 1
Papierformaat:
A3



Maasdijk, dwarsprofiel: 265+05-266+00

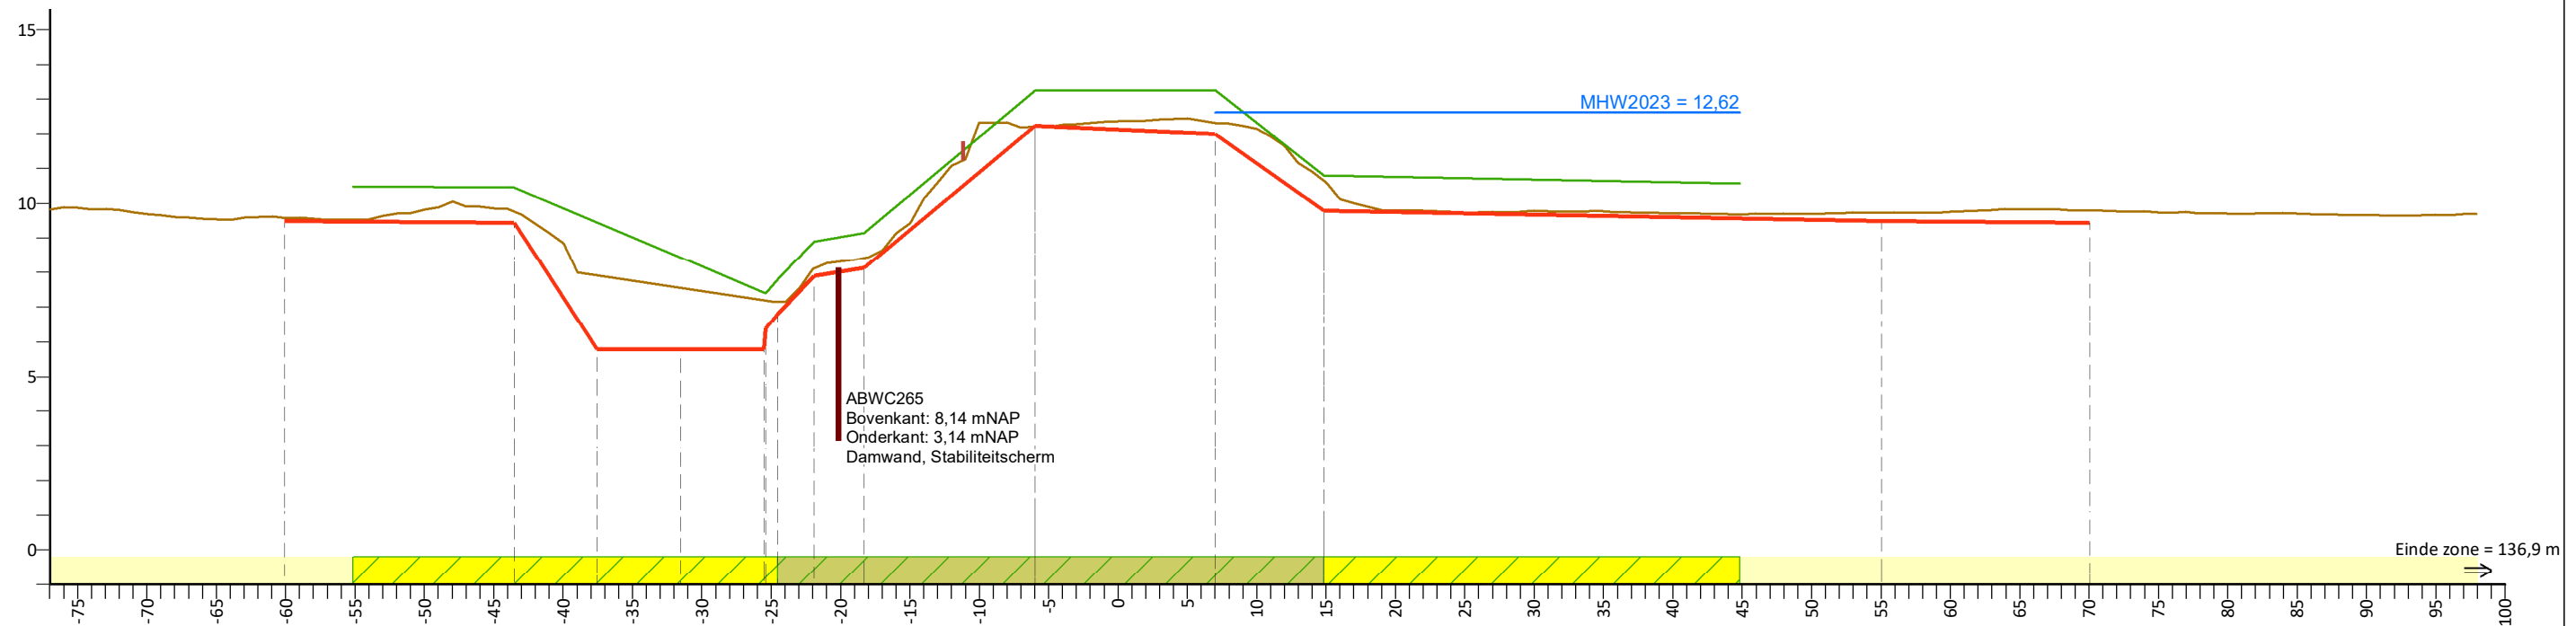

Legenda

- Profiel van vrije ruimte (PvVR)
- Beheerprofiel
- AHN (Algemeen Hoogtebestand Nederland, AHN3)
- Leggerprofiel
- Maatgevend Hoogwater 2023 (MWH mNAP)

- | | |
|---|--------------------------|
|  | Profiel van vrije ruimte |
|  | Waterkering |
|  | Beschermingszone A |
|  | Buitenbeschermingszone B |

-  Afrastering
-  Bebouwing
-  Bomenrij
-  Haag
-  Muur

- | | |
|---|---|
|  | Wandconstructie |
|  | Wandconstructie niet geheel weergegeven |

Legger Waterkeringen


Maasdijk, dwarsprofiel: 265+05-266+00

Gemaakt door:
Cluster DIB, O&M
Gemaakt op:
01-03-2021
Versie:
DB d.d. 16-03-2021

Schaal:
Lengteschaal 1:500
Hoogteschaal 1:200
Bladnummer:
1 van 1
Papierformaat:
A3



Maasdijk, dwarsprofiel: 266+00-266+25

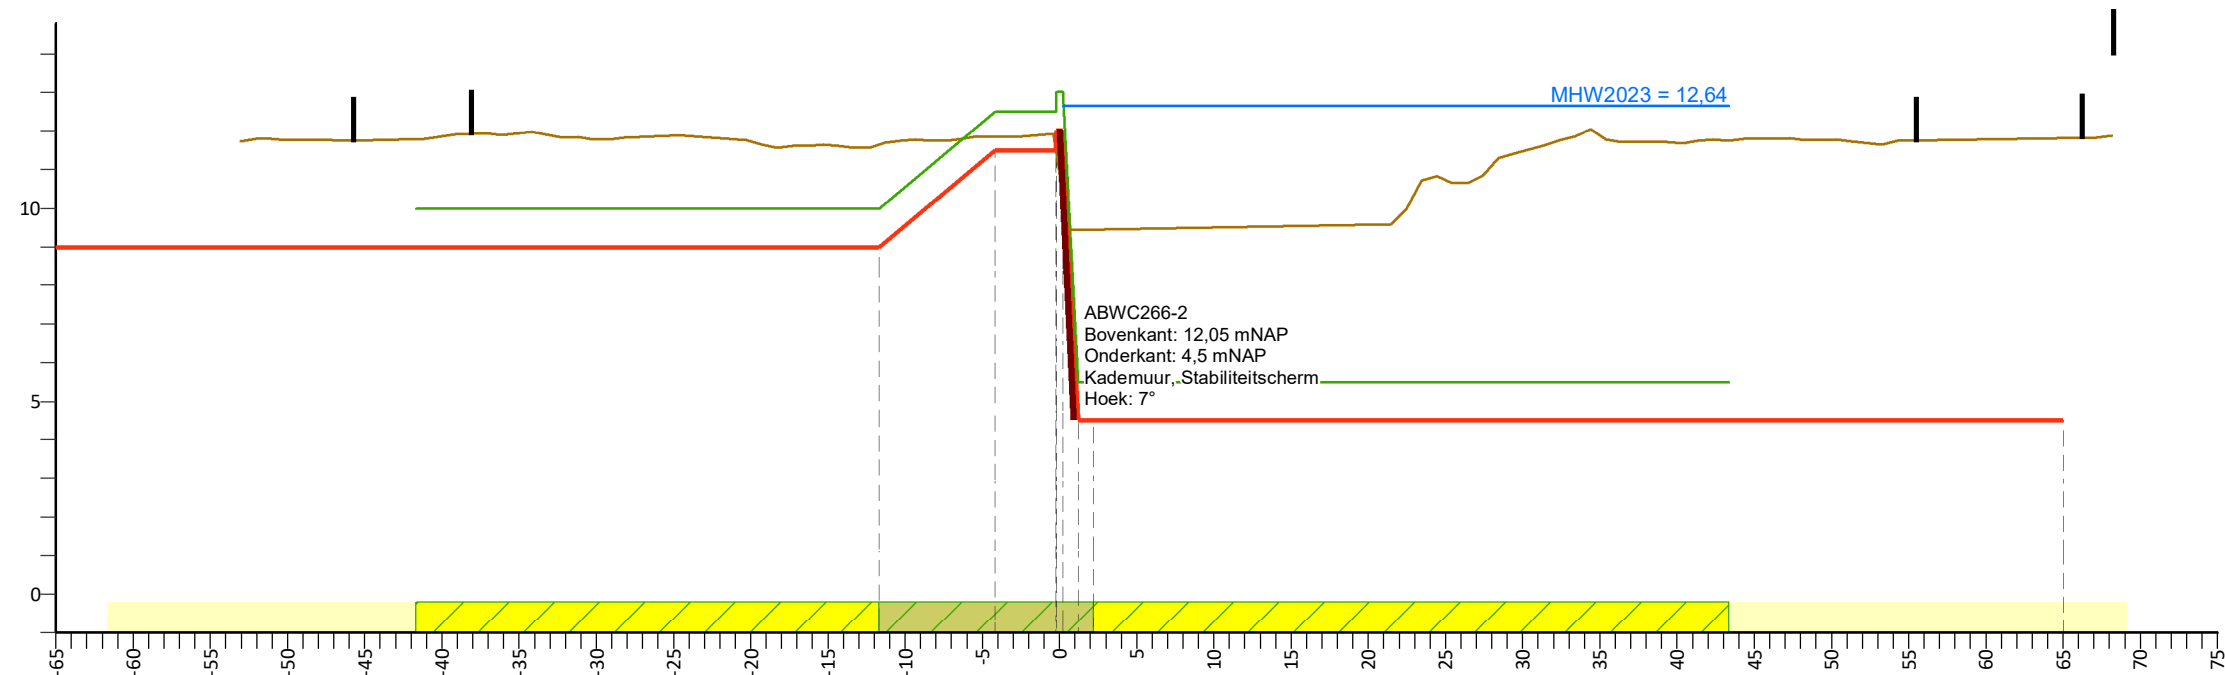

PvVR (mNAP)		10.00		10.00		12.50		12.50		5.50	
Afstand (m)		-41.7		-11.7		-4.2		0.2		43.3	
AHN (mNAP)		11.74		11.65		11.85		11.85		11.82	
Afstand (m)		-53.1		-11.7		-4.2		0.2		65	
Legger (mNAP)		9.00		9.00		11.50		11.50		4.50	
Afstand (m)		-65		-11.7		-4.2		0.2		65	

Legenda

- Profiel van vrije ruimte (PvVR)

Beheerprofiel

AHN (Algemeen Hoogtebestand Nederland, AHN3)

Leggerprofiel

Maatgevend Hoogwater 2023 (MWH mNAP)
- Profiel van vrije ruimte

Waterkering

Beschermingszone A

Buitenbeschermingszone B
- Afrastering

Bebouwing

Bomenrij

Haag

Muur
- Wandconstructie

Wandconstructie niet geheel weergegeven

Legger Waterkeringen


Maasdijk, dwarsprofiel: 266+00-266+25

Gemaakt door:
Cluster DIB, O&M
Gemaakt op:
01-03-2021
Versie:
DB d.d. 16-03-2021

Schaal:
Lengteschaal 1:500
Hoogteschaal 1:200
Bladnummer:
1 van 1
Papierformaat:
A3



Maasdijk, dwarsprofiel: 266+25-267+30

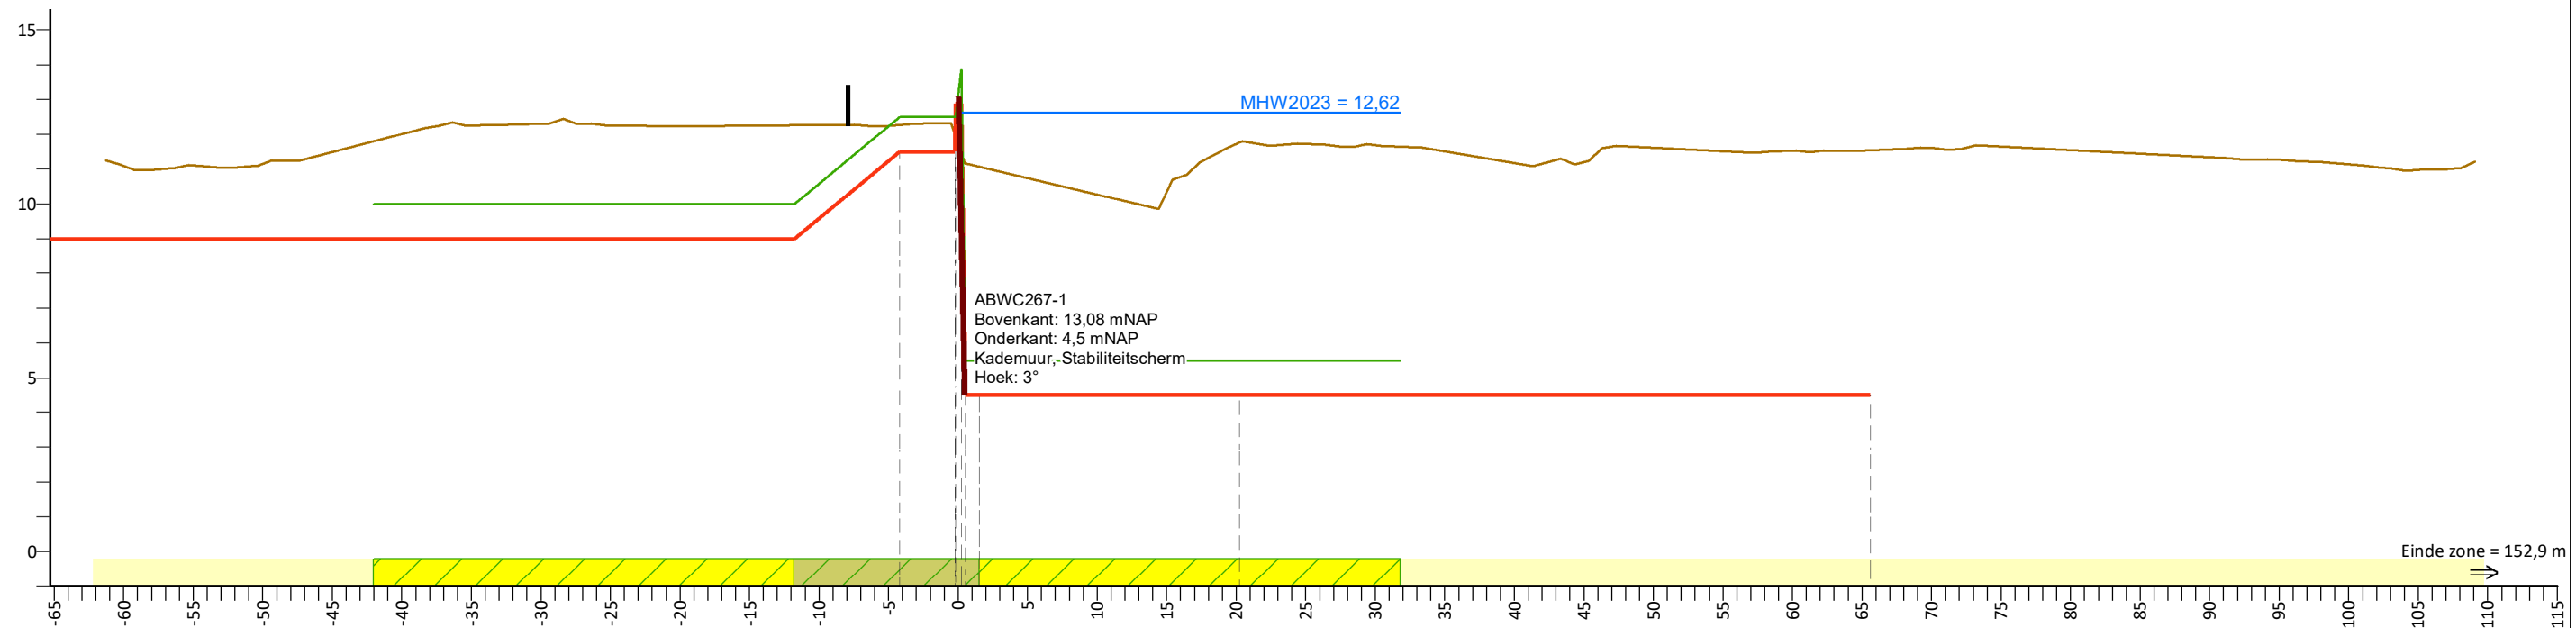

Station	Station	Station	Station	Station	Station	Station	Station
PvVR (mNAP)	10,00	10,00	12,50	13,50	5,50	5,50	
Afstand (m)	-42,1	-11,8	-4,2	0,2	20,2	31,8	
AHN (mNAP)	11,25	12,27	12,27	12,08	11,77	11,55	11,23
Afstand (m)	-61,3	-11,8	-4,2	0,2	20,2	65,6	109,1
Legger (mNAP)	9,00	9,00	11,50	12,50	4,50	4,50	
Afstand (m)	-65,3	-11,8	-4,2	0,2	20,2	65,6	

Legenda

- Profiel van vrije ruimte (PWR)
- Beheerprofiel
- AHN (Algemeen Hoogtebestand Nederland, AHN3)
- Leggerprofiel
- Maatgevend Hoogwater 2023 (MWH mNAP)

- | | |
|---|--------------------------|
|  | Profiel van vrije ruimte |
|  | Waterkering |
|  | Beschermingszone A |
|  | Buitenbeschermingszone B |

-  Afrastering
-  Bebouwing
-  Bomenrij
-  Haag
-  Muur

- Wandconstructie
- Wandconstructie niet geheel weergegeven

Legger Waterkeringen


Maasdijk, dwarsprofiel: 266+25-267+30

Gemaakt door:
Cluster DIB, O&M
Gemaakt op:
01-03-2021
Versie:
DB d.d. 16-03-2021

Schaal:
Lengteschaal 1:500
Hoogteschaal 1:200
Bladnummer:
1 van 1
Papierformaat:
A3



Maasdijk, dwarsprofiel: 267+30-267+50

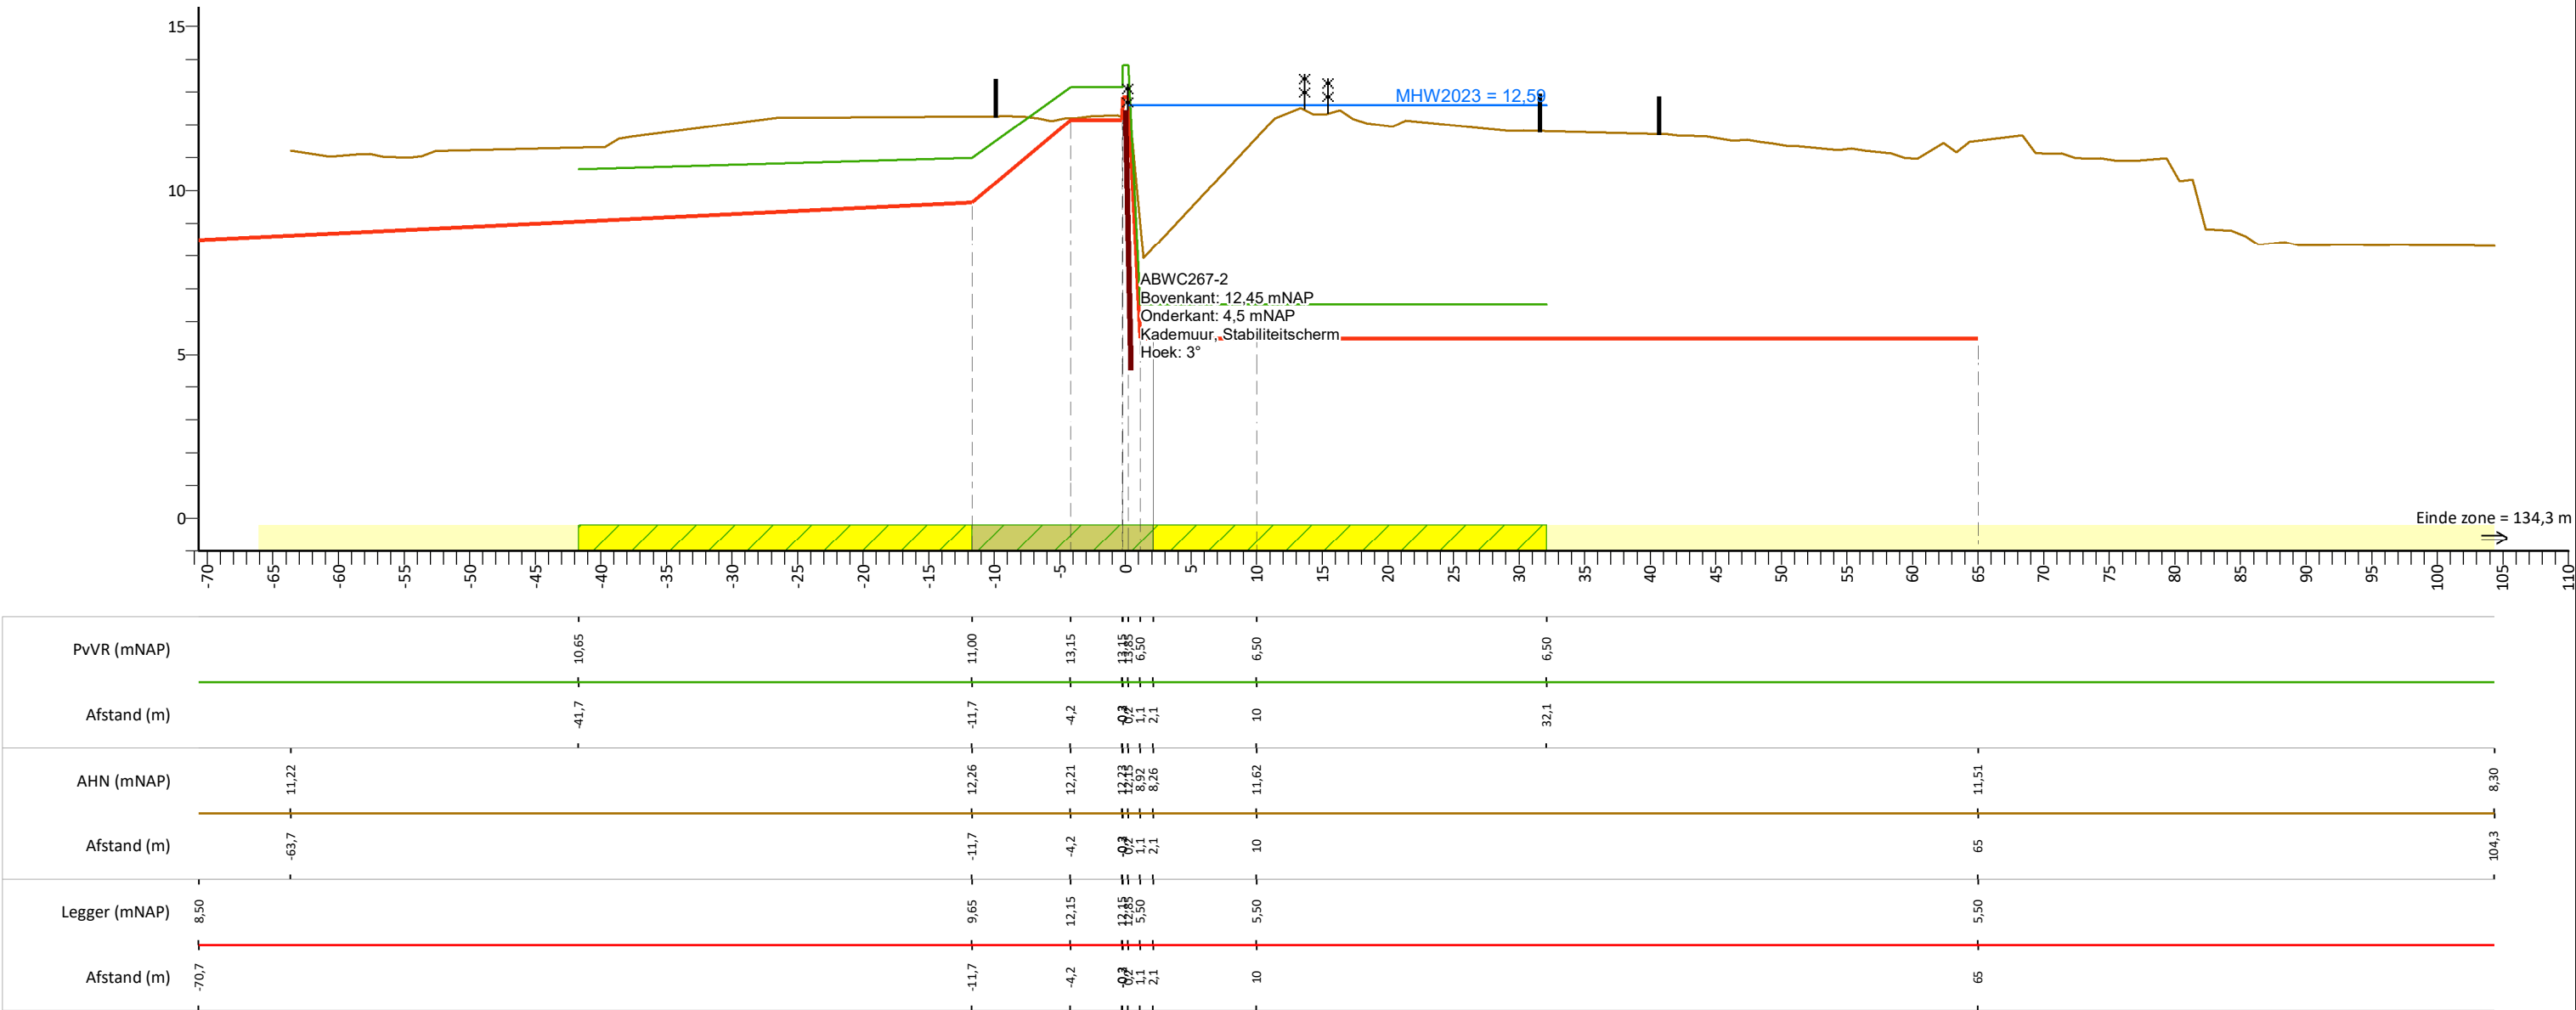

Legenda

- Profiel van vrije ruimte (PvVR)
- Beheerprofiel
- AHN (Algemeen Hoogtebestand Nederland, AHN3)
- Leggerprofiel
- Maatgevend Hoogwater 2023 (MWH mNAP)
- Profiel van vrije ruimte
- Waterkering
- Beschermingszone A
- Buitenbeschermingszone B
- Afrastering
- Bebouwing
- Bomenrij
- Haag
- Muur
- Wandconstructie
- Wandconstructie niet geheel weergegeven


Legger Waterkeringen

Maasdijk, dwarsprofiel: 267+30-267+50

Gemaakt door:
Cluster DIB, O&M
Gemaakt op:
01-03-2021
Versie:
DB d.d. 16-03-2021


Schaal:
Lengteschaal 1:500
Hoogteschaal 1:200
Bladnummer:
1 van 1
Papierformaat:
A3



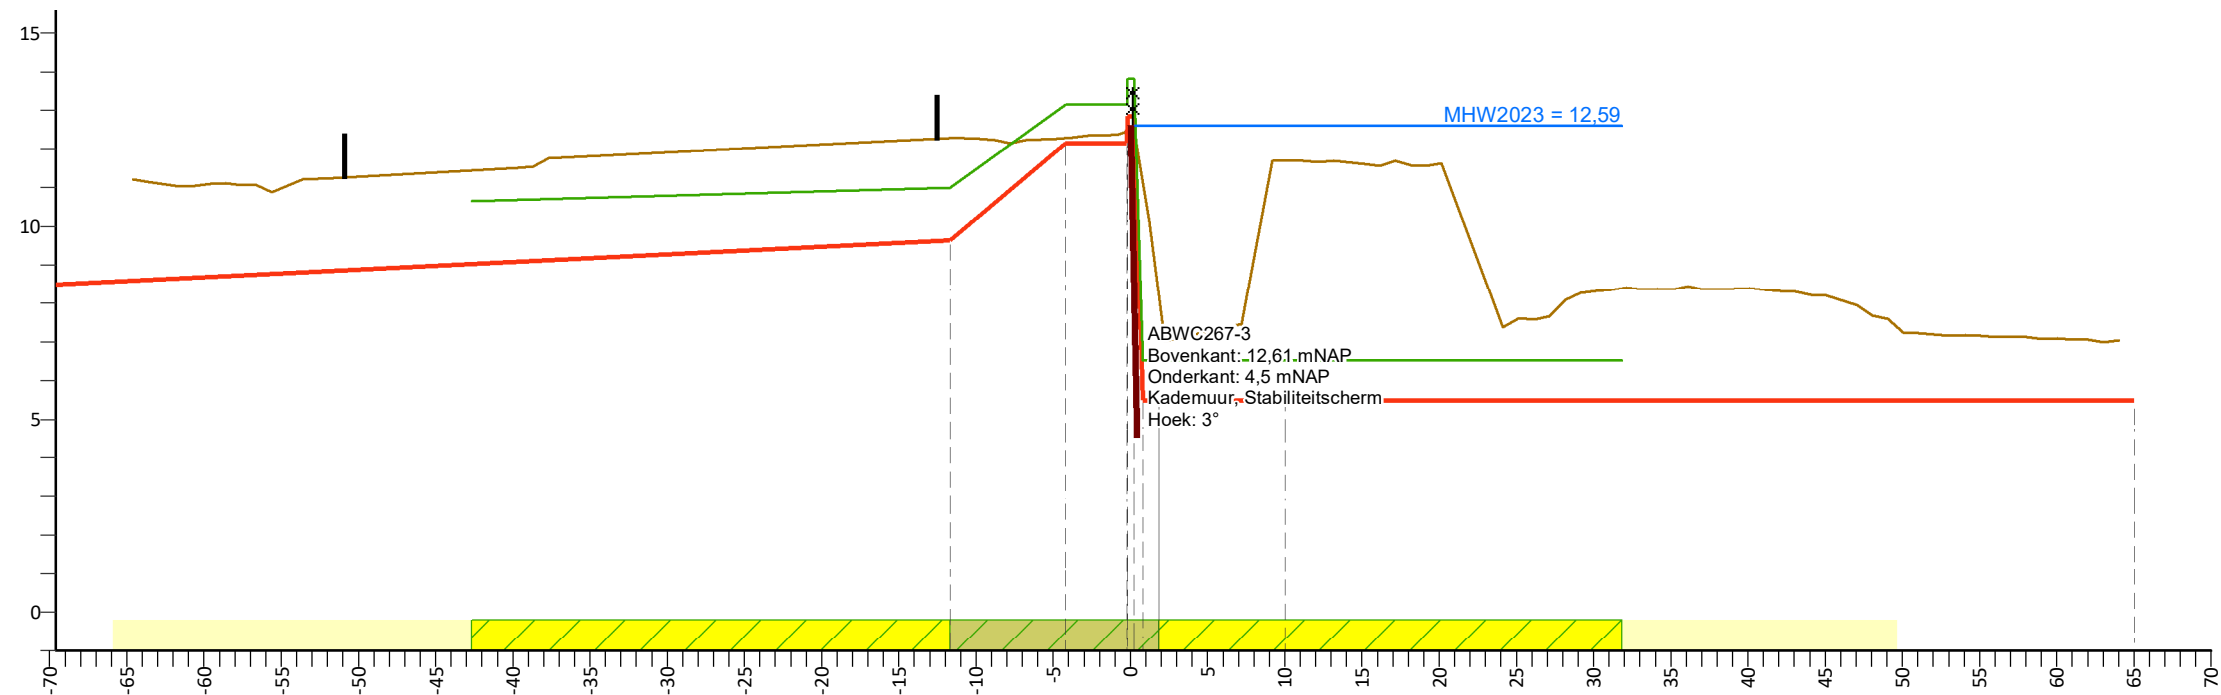



Maasdijk, dwarsprofiel: 267+60-267+85

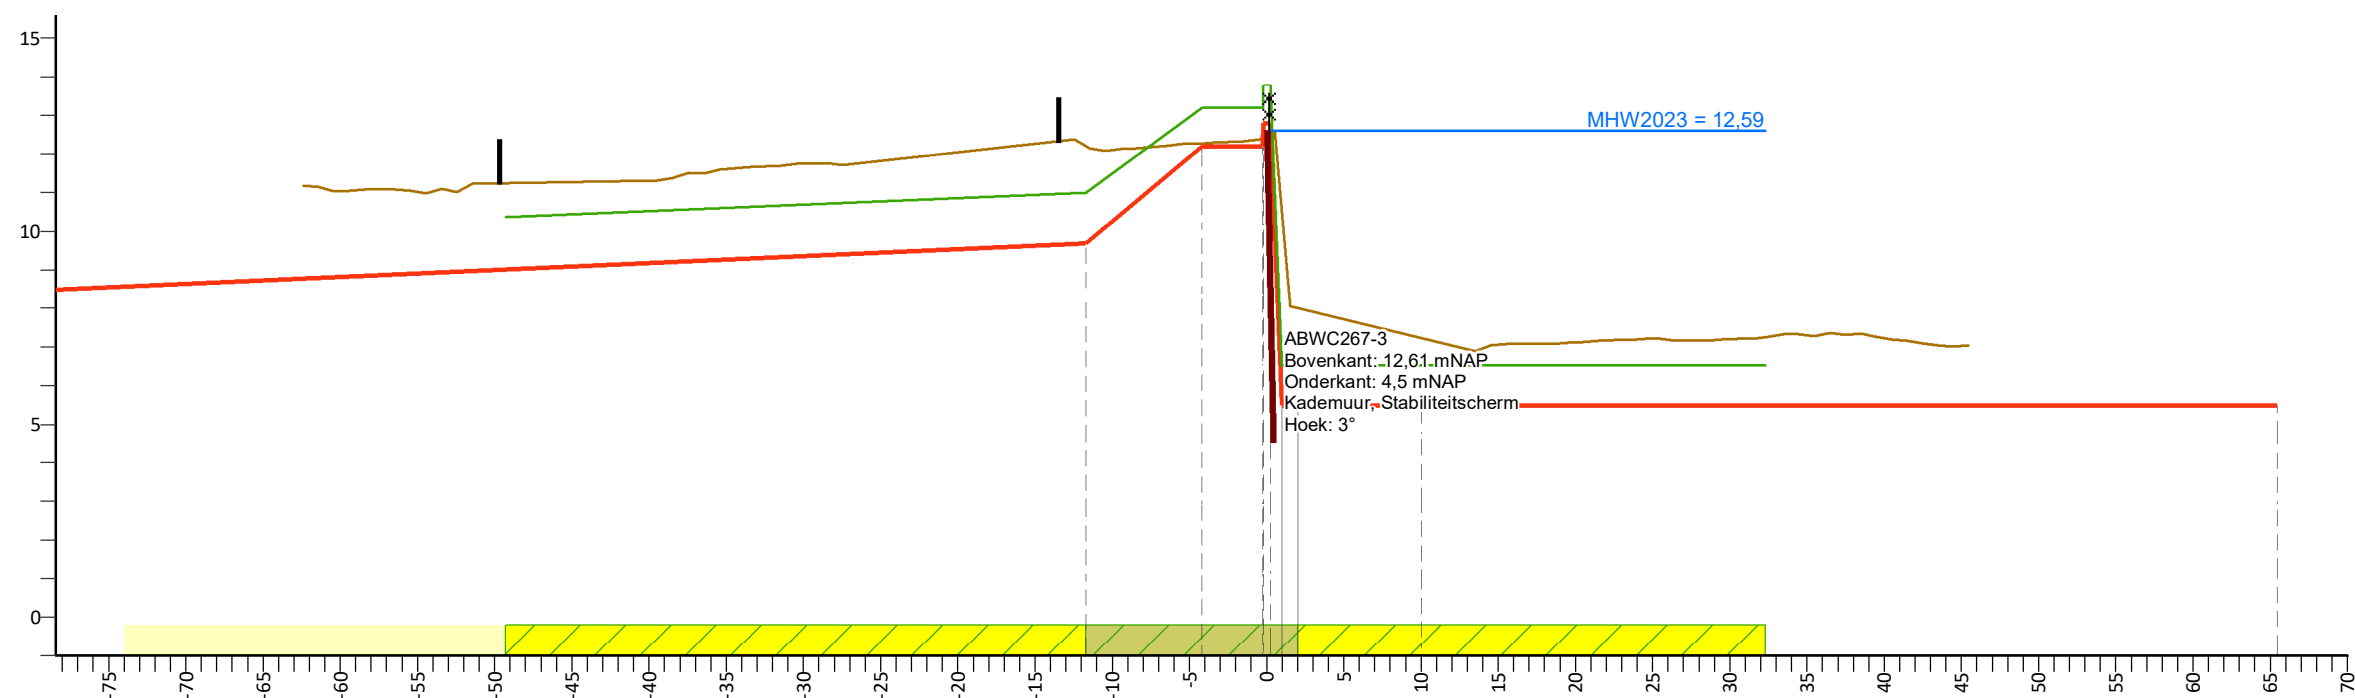

PvVR (mNAP)		10.37		11.00		13.20		13.80		6.50		6.50
Afstand (m)		-49.3		-11.7		-4.2		0.2		10		32.3
AHN (mNAP)		11.19		12.20		12.28		12.43		7.24		7.05
Afstand (m)		-62.4		-11.7		-4.2		0.2		10		45.5
Legger (mNAP)	8.50			9.70		12.20		12.80		5.50		5.50
Afstand (m)	-78.4			-11.7		-4.2		0.2		10		65.4

Legenda

- Profiel van vrije ruimte (PvVR)

Beheerprofiel

AHN (Algemeen Hoogtebestand Nederland, AHN3)

Leggerprofiel

Maatgevend Hoogwater 2023 (MWH mNAP)
- Profiel van vrije ruimte

Waterkering

Beschermszone A

Buitenbeschermszone B
- Afrastering

Bebouwing

Bomenrij

Haag

Muur
- Wandconstructie

Wandconstructie niet geheel weergegeven

Legger Waterkeringen


Maasdijk, dwarsprofiel: 267+60-267+85

Gemaakt door:
Cluster DIB, O&M
Gemaakt op:
01-03-2021
Versie:
DB d.d. 16-03-2021

Schaal:
Lengteschaal 1:500
Hoogteschaal 1:200
Bladnummer:
1 van 1
Papierformaat:
A3



Maasdijk, dwarsprofiel: 267+85-268+30

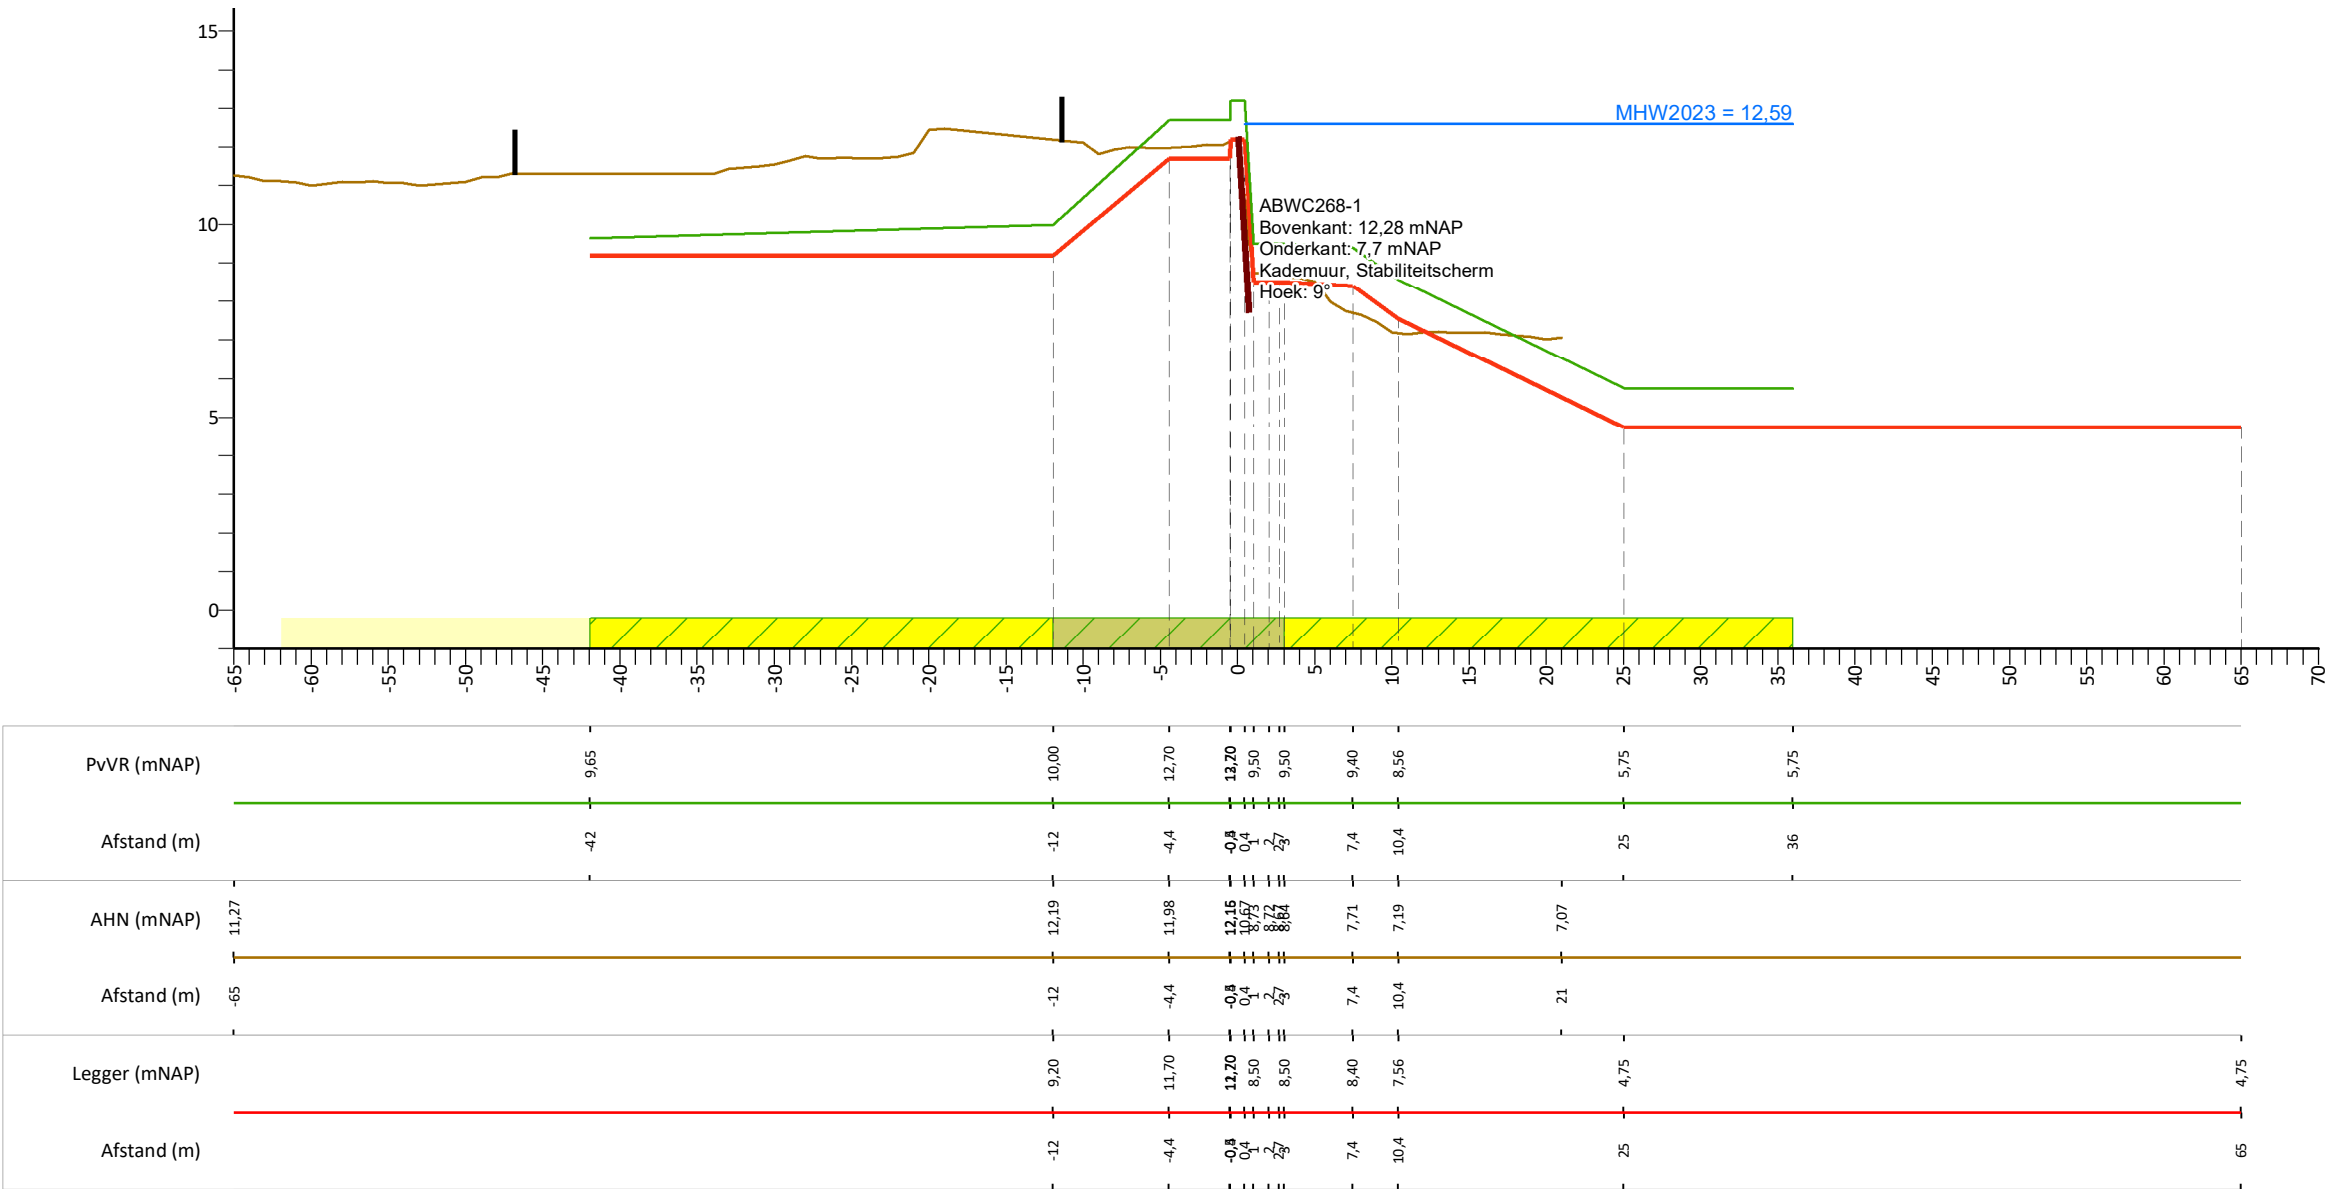

Legenda

- Profiel van vrije ruimte (PvVR)
- Beheerprofiel
- AHN (Algemeen Hoogtebestand Nederland, AHN3)
- Leggerprofiel
- Maatgevend Hoogwater 2023 (MWH mNAP)
- Profiel van vrije ruimte
- Waterkering
- Beschermingszone A
- Buitenbeschermingszone B
- Afrastering
- Bebouwing
- Bomenrij
- Haag
- Muur
- Wandconstructie
- Wandconstructie niet geheel weergegeven

Legger Waterkeringen


Maasdijk, dwarsprofiel: 267+85-268+30

Gemaakt door:
Cluster DIB, O&M
Gemaakt op:
01-03-2021
Versie:
DB d.d. 16-03-2021

Schaal:
Lengteschaal 1:500
Hoogteschaal 1:200
Bladnummer:
1 van 1
Papierformaat:
A3



Maasdijk, dwarsprofiel: 268+30-268+70

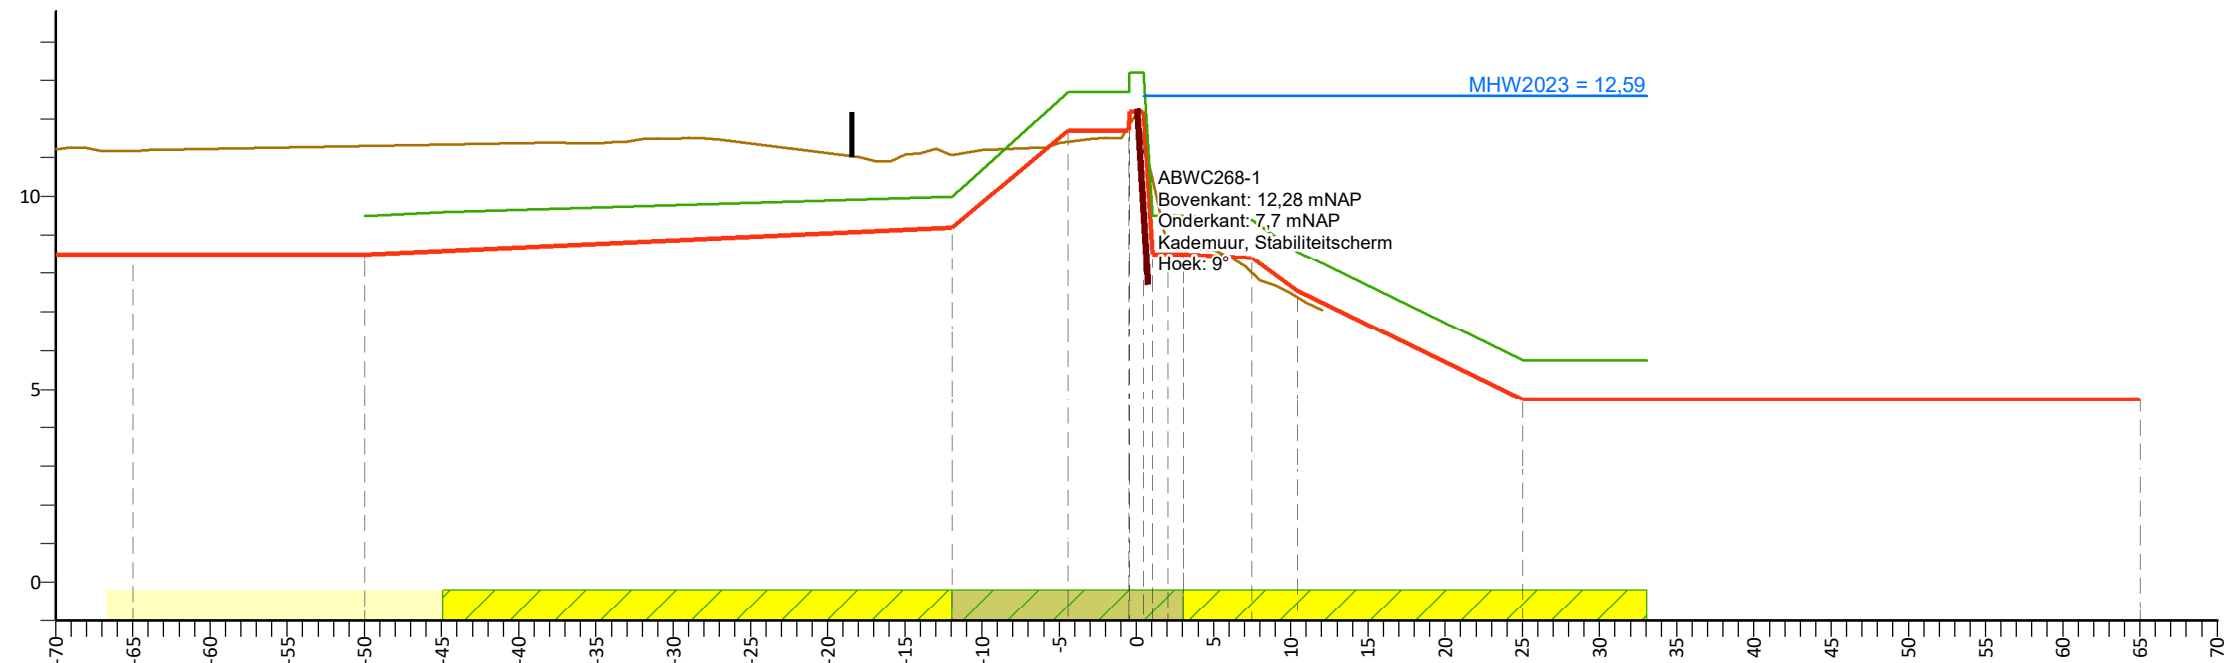

PvVR (mNAP)			9,50	9,59		10,00	12,70	12,70	9,50	9,50		9,40	8,56		5,75	5,75	
Afstand (m)			-50	-44,9		-12	-4,5	-0,5	0,5	3		7,4	10,4		25	33	
AHN (mNAP)	11,23	11,17		11,31		11,07	11,42	11,88	11,41	8,64		8,03	7,38	7,06			
Afstand (m)	-70	-65		-50		-12	-4,4	-0,5	0,4	3		7,4	10,4	12			
Legger (mNAP)	8,50	8,50		8,50		9,20	11,70	12,70	8,50	8,50		8,40	7,56		4,75		4,75
Afstand (m)	-70	-65		-50		-12	-4,5	-0,5	0,5	3		7,4	10,4		25		65

Legenda

- Profiel van vrije ruimte (PvVR)

Beheerprofiel

AHN (Algemeen Hoogtebestand Nederland, AHN3)

Leggerprofiel

Maatgevend Hoogwater 2023 (MWH mNAP)
- Profiel van vrije ruimte

Waterkering

Beschermingszone A

Buitenbeschermingszone B
- Afrastering

Bebouwing

Bomenrij

Haag

Muur
- Wandconstructie

Wandconstructie niet geheel weergegeven

Legger Waterkeringen


Maasdijk, dwarsprofiel: 268+30-268+70

Gemaakt door:
Cluster DIB, O&M
Gemaakt op:
01-03-2021
Versie:
DB d.d. 16-03-2021

Schaal:
Lengteschaal 1:500
Hoogteschaal 1:200
Bladnummer:
1 van 1
Papierformaat:
A3



Maasdijk, dwarsprofiel: 268+70-268+85

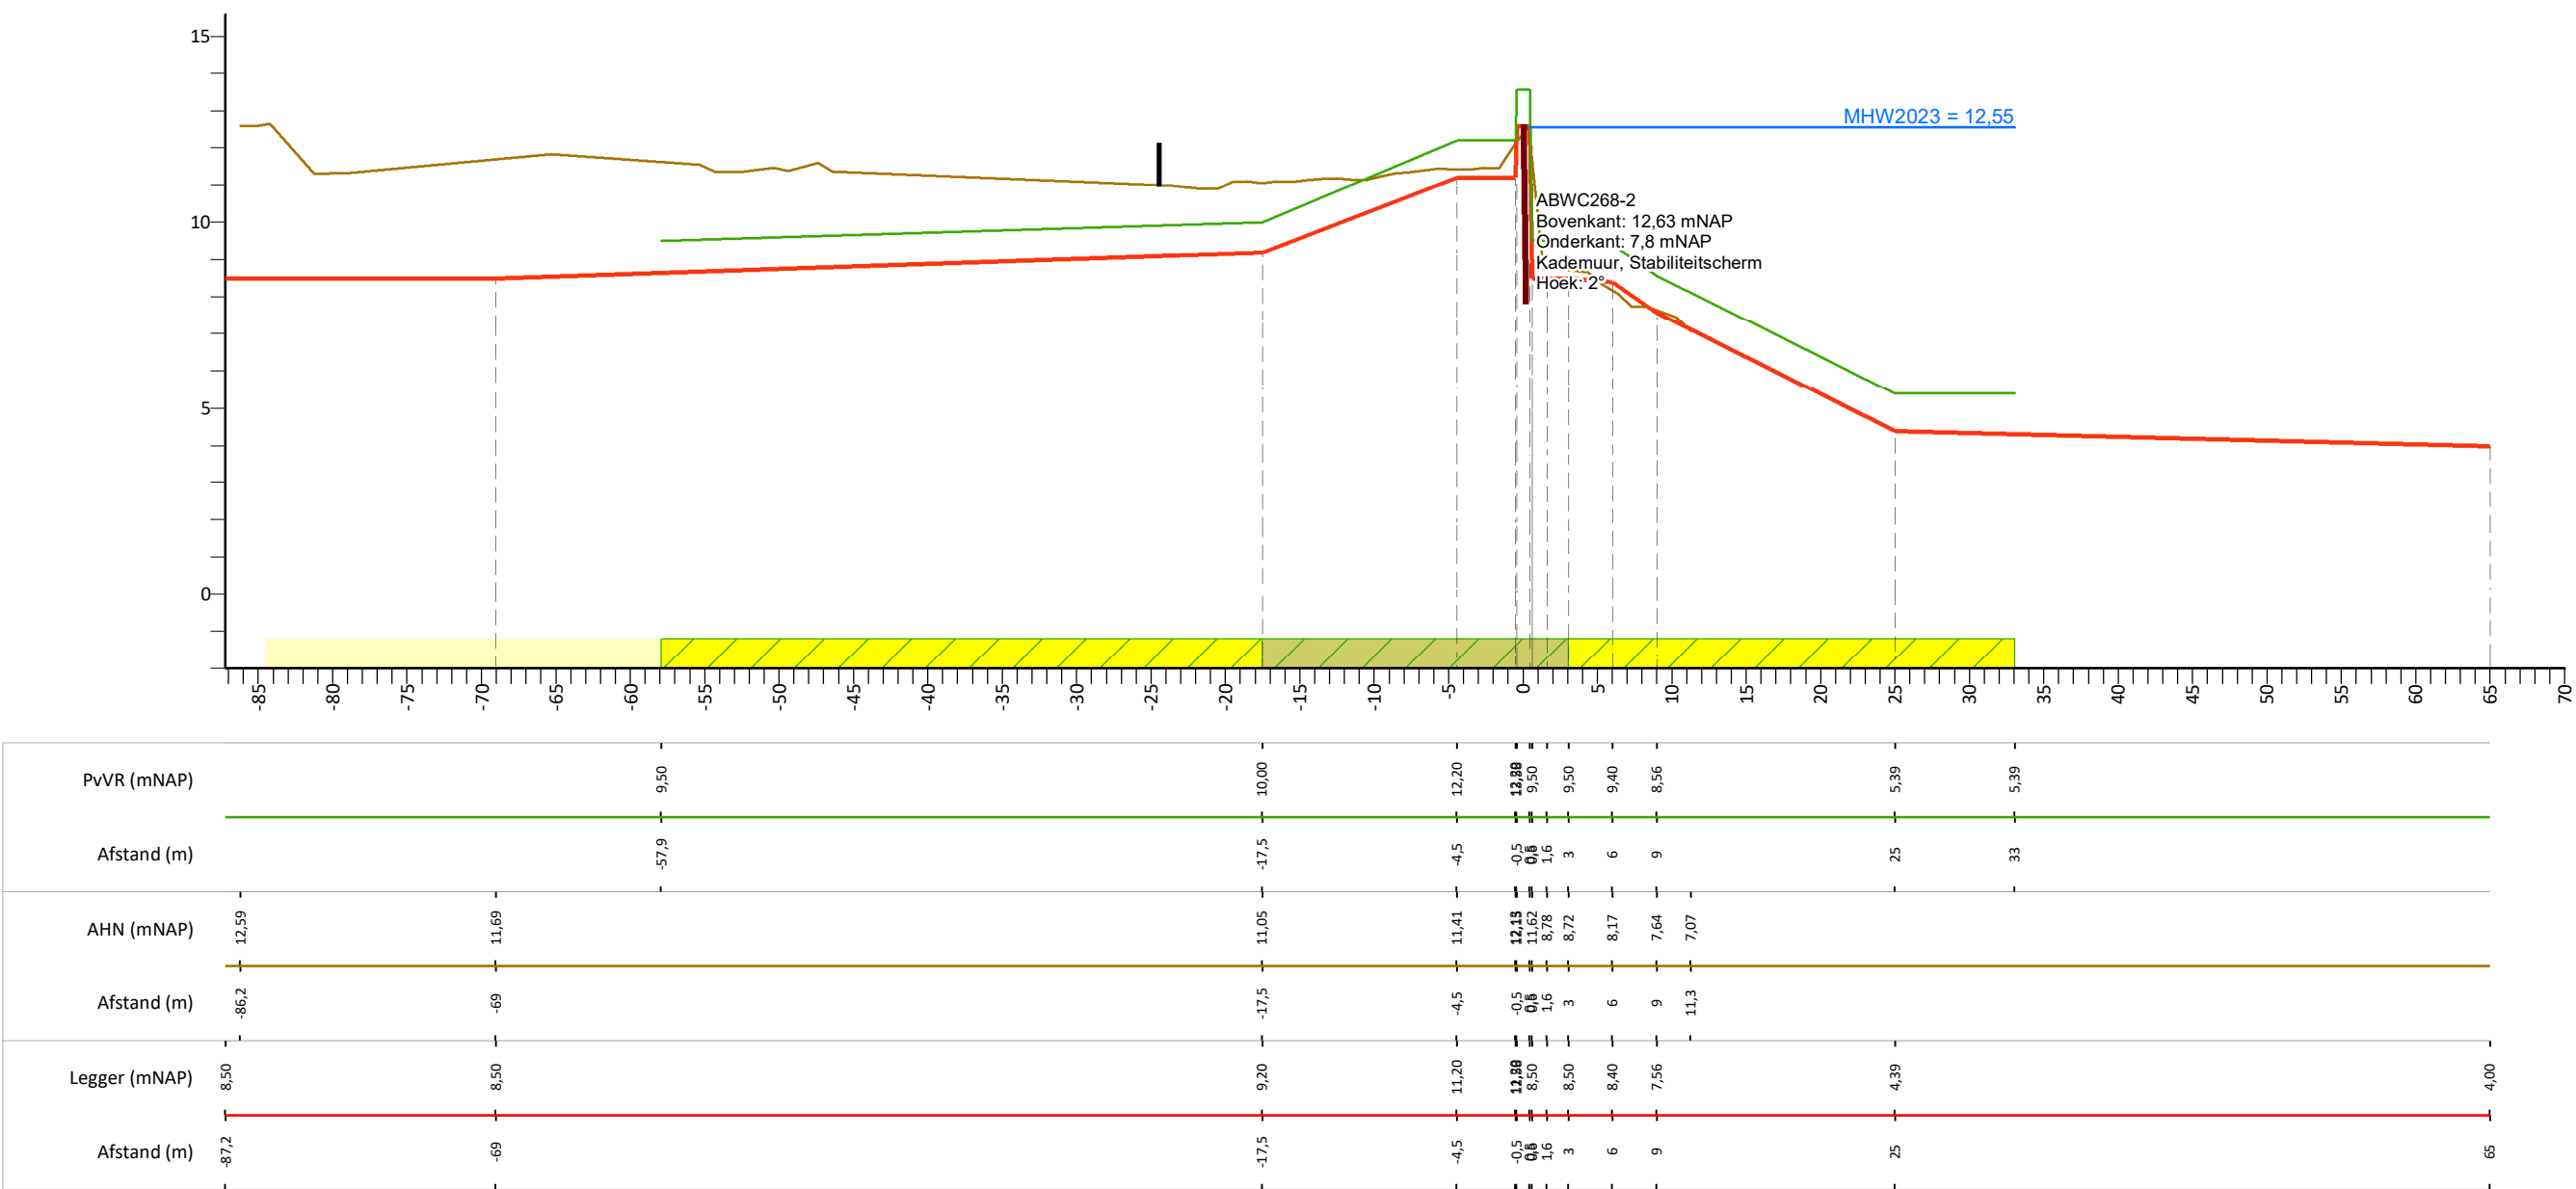

Legenda

- Profiel van vrije ruimte (PvVR)
- Beheerprofiel
- AHN (Algemeen Hoogtebestand Nederland, AHN3)
- Leggerprofiel
- Maatgevend Hoogwater 2023 (MWH mNAP)
- Profiel van vrije ruimte
- Waterkering
- Beschermingszone A
- Buitenbeschermingszone B
- Afrastering
- Bebouwing
- Bomenrij
- Haag
- Muur
- Wandconstructie
- Wandconstructie niet geheel weergegeven

Legger Waterkeringen


Maasdijk, dwarsprofiel: 268+70-268+85

Gemaakt door:
Cluster DIB, O&M
Gemaakt op:
01-03-2021
Versie:
DB d.d. 16-03-2021

Schaal:
Lengteschaal 1:500
Hoogteschaal 1:200
Bladnummer:
1 van 1
Papierformaat:
A3



Maasdijk, dwarsprofiel: 268+85-269+60

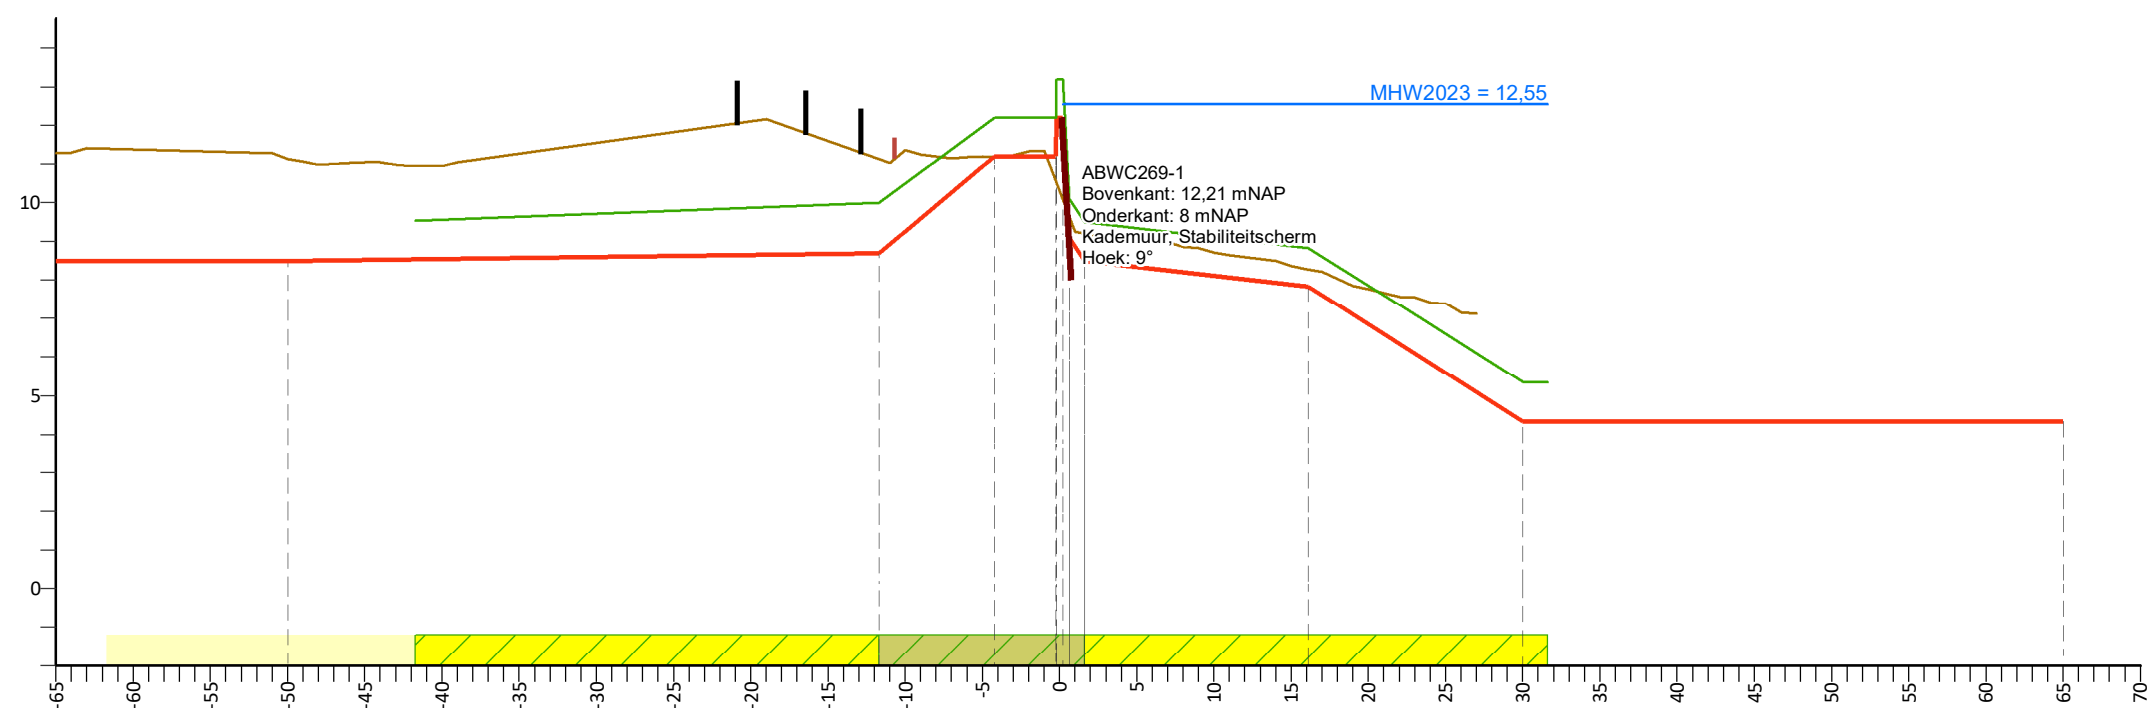

PvVR (mNAP)		9,54		10,00	12,20	12,20	10,10	9,50		
Afstand (m)		-41,7		-11,7	-4,2	0,0	1,6	16,1	30	31,6
AHN (mNAP)	11,29	11,14		11,14	11,19	10,58	9,21	8,27	7,13	
Afstand (m)	-65	-50		-11,7	-4,2	0,0	1,6	16,1	27	
Legger (mNAP)	8,50	8,50		8,70	11,20	12,20	9,10	7,83	4,35	4,35
Afstand (m)	-65	-50		-11,7	-4,2	0,0	1,6	16,1	30	65

Legenda

- Profiel van vrije ruimte (PvVR)

Beheerprofiel

AHN (Algemeen Hoogtebestand Nederland, AHN3)

Leggerprofiel

Maatgevend Hoogwater 2023 (MWH mNAP)
- Profiel van vrije ruimte

Waterkering

Beschermingszone A

Buitenbeschermingszone B
- Afrastering

Bebouwing

Bomenrij

Haag

Muur
- Wandconstructie

Wandconstructie niet geheel weergegeven

Legger Waterkeringen


Maasdijk, dwarsprofiel: 268+85-269+60

Gemaakt door:
Cluster DIB, O&M
Gemaakt op:
01-03-2021
Versie:
DB d.d. 16-03-2021

Schaal:
Lengteschaal 1:500
Hoogteschaal 1:200
Bladnummer:
1 van 1
Papierformaat:
A3



Maasdijk, dwarsprofiel: 269+60-269+90

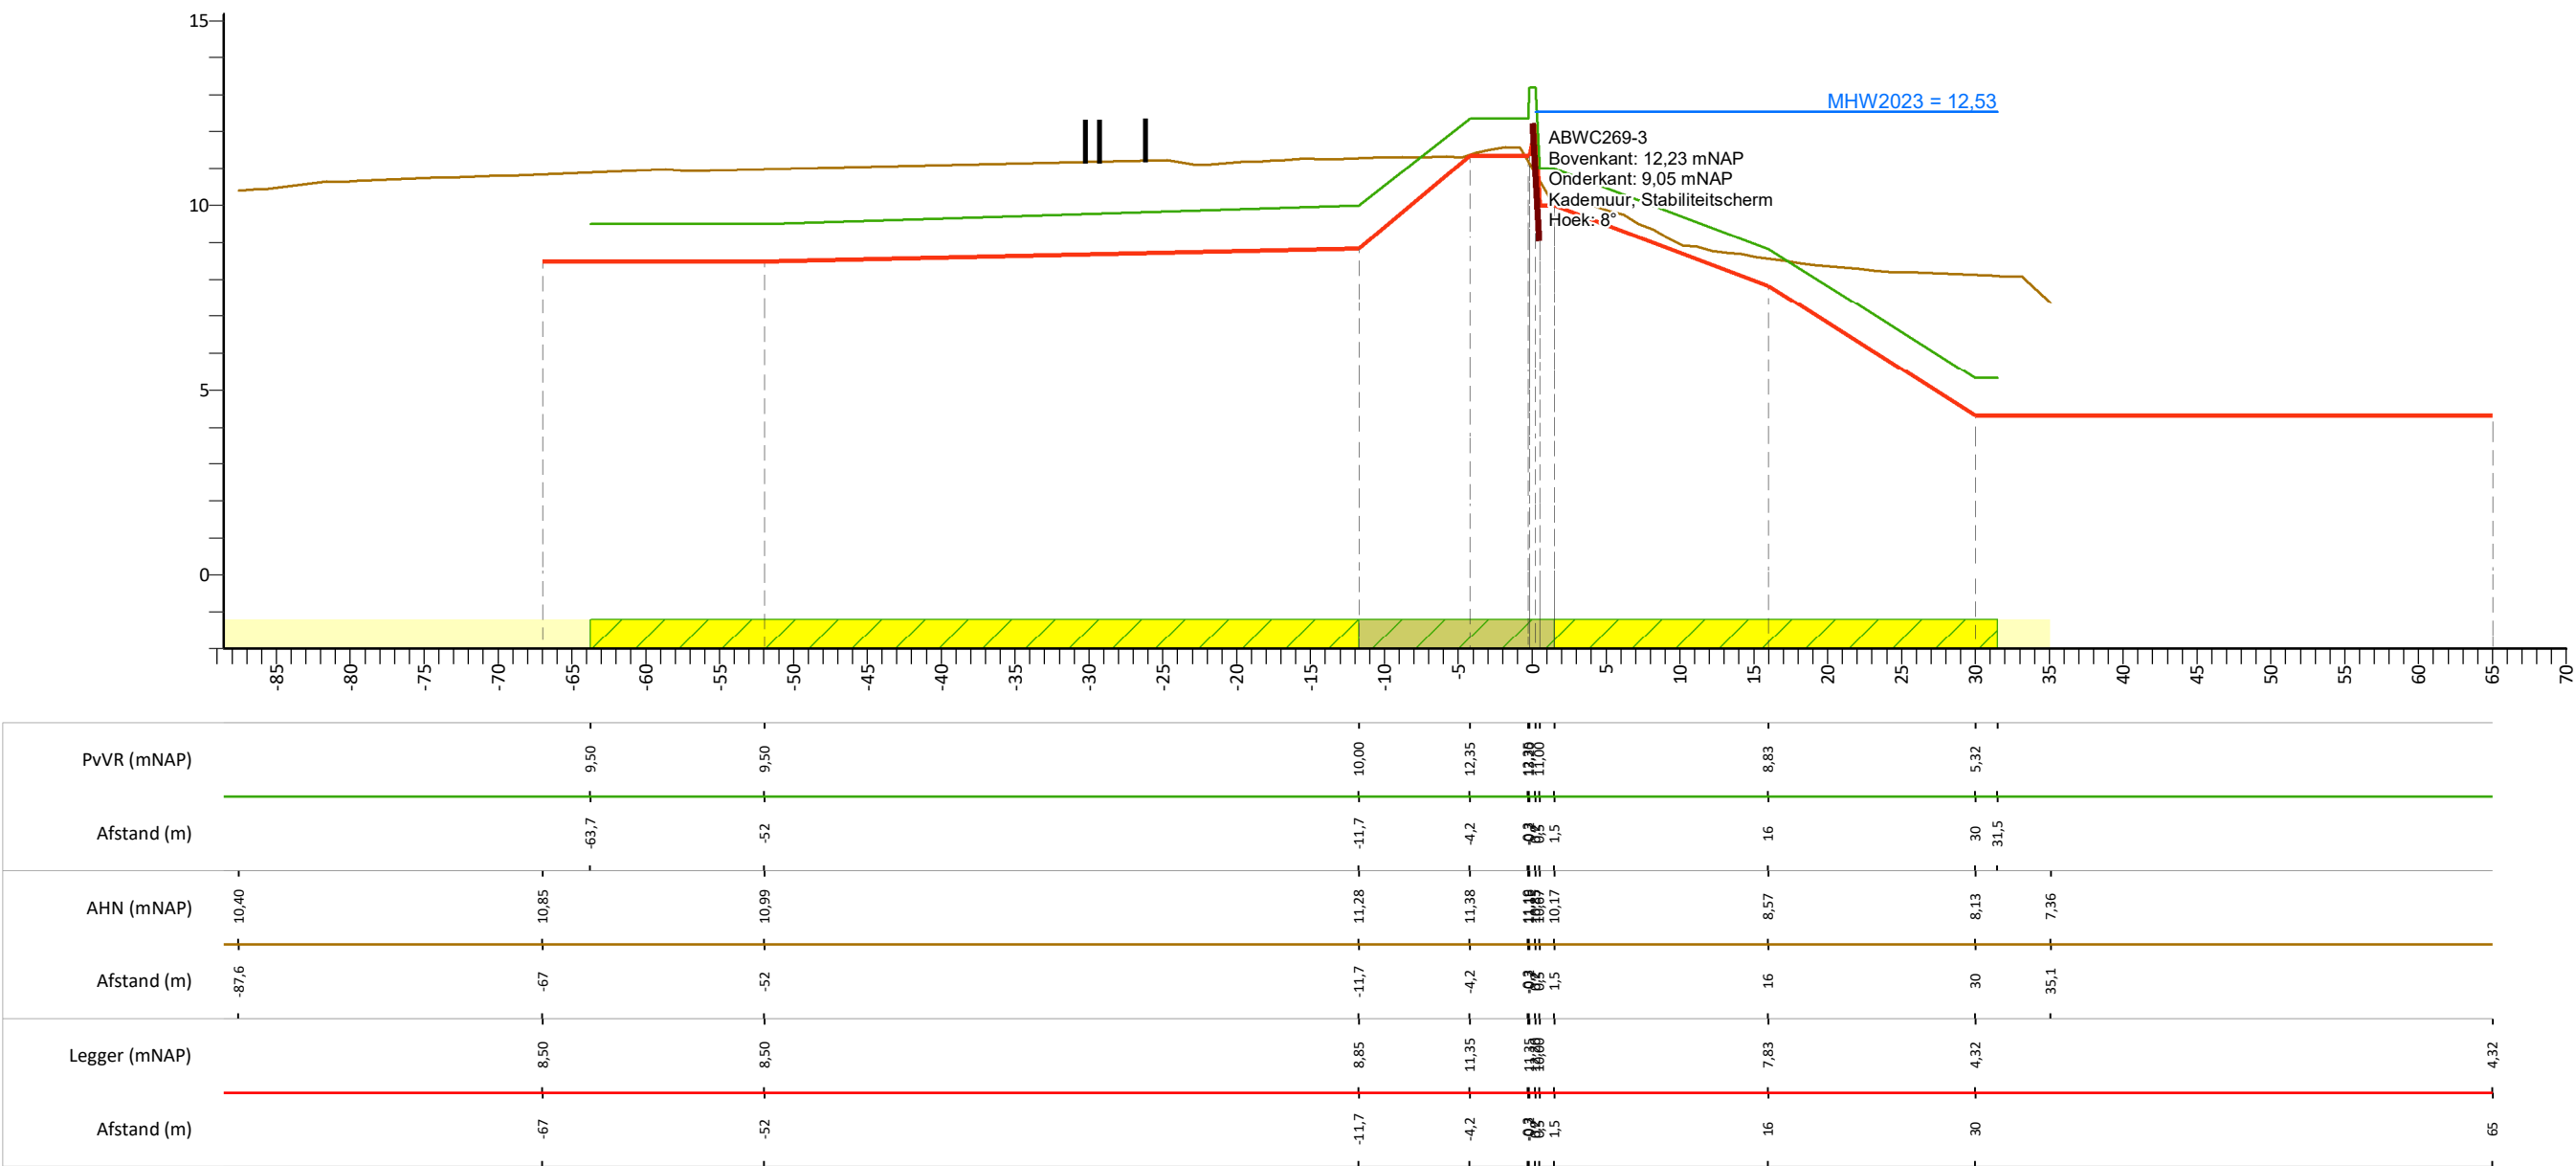

Legenda

- Profiel van vrije ruimte (PvVR)
- Beheerprofiel
- AHN (Algemeen Hoogtebestand Nederland, AHN3)
- Leggerprofiel
- Maatgevend Hoogwater 2023 (MWH mNAP)

- Profiel van vrije ruimte
- Waterkering
- Beschermingszone A
- Buitenbeschermingszone B

- Afrastering
- Bebouwing
- Bomenrij
- Haag
- Muur

- Wandconstructie
- Wandconstructie niet geheel weergegeven

Legger Waterkeringen


Maasdijk, dwarsprofiel: 269+60-269+90

Gemaakt door:
Cluster DIB, O&M
Gemaakt op:
01-03-2021
Versie:
DB d.d. 16-03-2021

Schaal:
Lengteschaal 1:500
Hoogteschaal 1:200
Bladnummer:
1 van 1
Papierformaat:
A3



Maasdijk, dwarsprofiel: 269+90-270+20

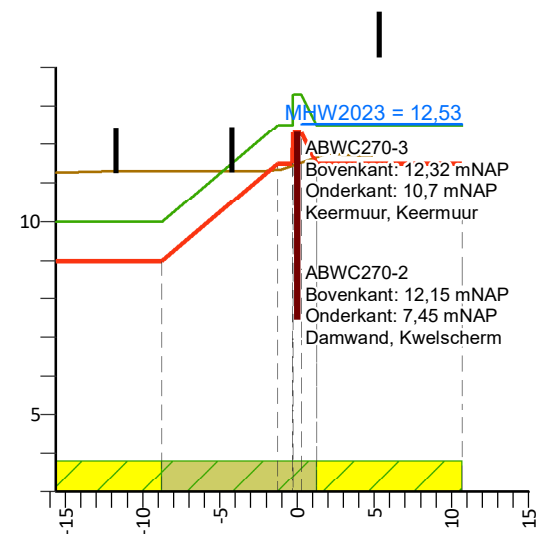

PvVR (mNAP)	10,00	10,00	12,50	12,50	12,50
Afstand (m)	-15,6	-8,8	-1,3	0,3	10,7
AHN (mNAP)	11,27	11,31	11,34	11,35	11,71
Afstand (m)	-15,6	-8,8	-1,3	0,3	4,8
Legger (mNAP)	9,00	9,00	11,50	12,30	11,50
Afstand (m)	-15,6	-8,8	-1,3	0,3	10,7

Legenda

- Profiel van vrije ruimte (PvVR)
- Beheerprofiel
- AHN (Algemeen Hoogtebestand Nederland, AHN3)
- Leggerprofiel
- Maatgevend Hoogwater 2023 (MWH mNAP)

- Profiel van vrije ruimte
- Waterkering
- Beschermingszone A
- Buitenbeschermingszone B

- Afrastering
- Bebouwing
- Bomenrij
- Haag
- Muur

- Wandconstructie
- Wandconstructie niet geheel weergegeven

Legger Waterkeringen


Maasdijk, dwarsprofiel: 269+90-270+20

Gemaakt door:
Cluster DIB, O&M
Gemaakt op:
01-03-2021
Versie:
DB d.d. 16-03-2021

Schaal:
Lengteschaal 1:500
Hoogteschaal 1:200
Bladnummer:
1 van 1
Papierformaat:
A3



Maasdijk, dwarsprofiel: 270+20-270+45

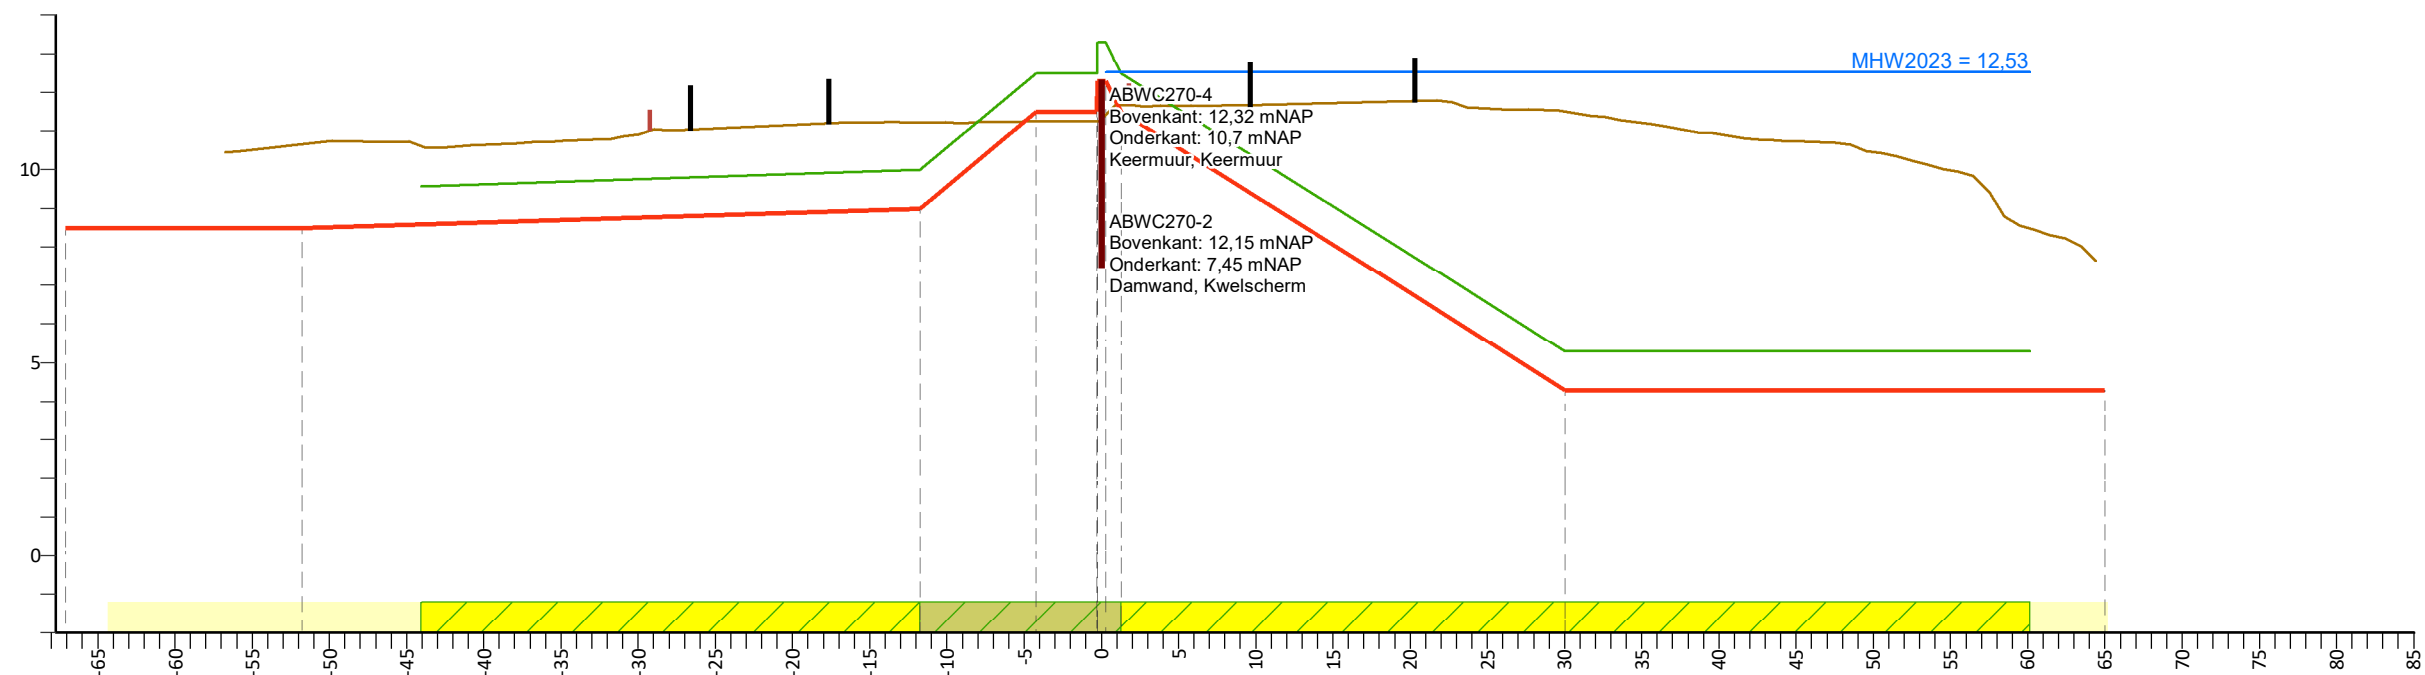

PvVR (mNAP)			9.58		10.00		12.50		13.30		12.50		5.30		5.30
Afstand (m)			-44.1		-11.8		-4.3		-0.3		1.3		30		60.1
AHN (mNAP)		10.46	10.66		11.22		11.25		11.25		11.67		11.50		7.65
Afstand (m)		-56.8	-51.8		-11.8		-4.3		-0.3		1.3		30		64.4
Legger (mNAP)	8.50		8.50		9.00		11.50		12.30		11.50		4.30		4.30
Afstand (m)	-67.1		-51.8		-11.8		-4.3		-0.3		1.3		30		65

Legenda

- Profiel van vrije ruimte (PvVR)
- Beheerprofiel
- AHN (Algemeen Hoogtebestand Nederland, AHN3)
- Leggerprofiel
- Maatgevend Hoogwater 2023 (MWH mNAP)

- Profiel van vrije ruimte
- Waterkering
- Beschermingszone A
- Buitenbeschermingszone B

- Afrastering
- Bebouwing
- Bomenrij
- Haag
- Muur

- Wandconstructie
- Wandconstructie niet geheel weergegeven

Legger Waterkeringen


Maasdijk, dwarsprofiel: 270+20-270+45

Gemaakt door:
Cluster DIB, O&M
Gemaakt op:
01-03-2021
Versie:
DB d.d. 16-03-2021

Schaal:
Lengteschaal 1:500
Hoogteschaal 1:200
Bladnummer:
1 van 1
Papierformaat:
A3



Maasdijk, dwarsprofiel: 275+25-276+85

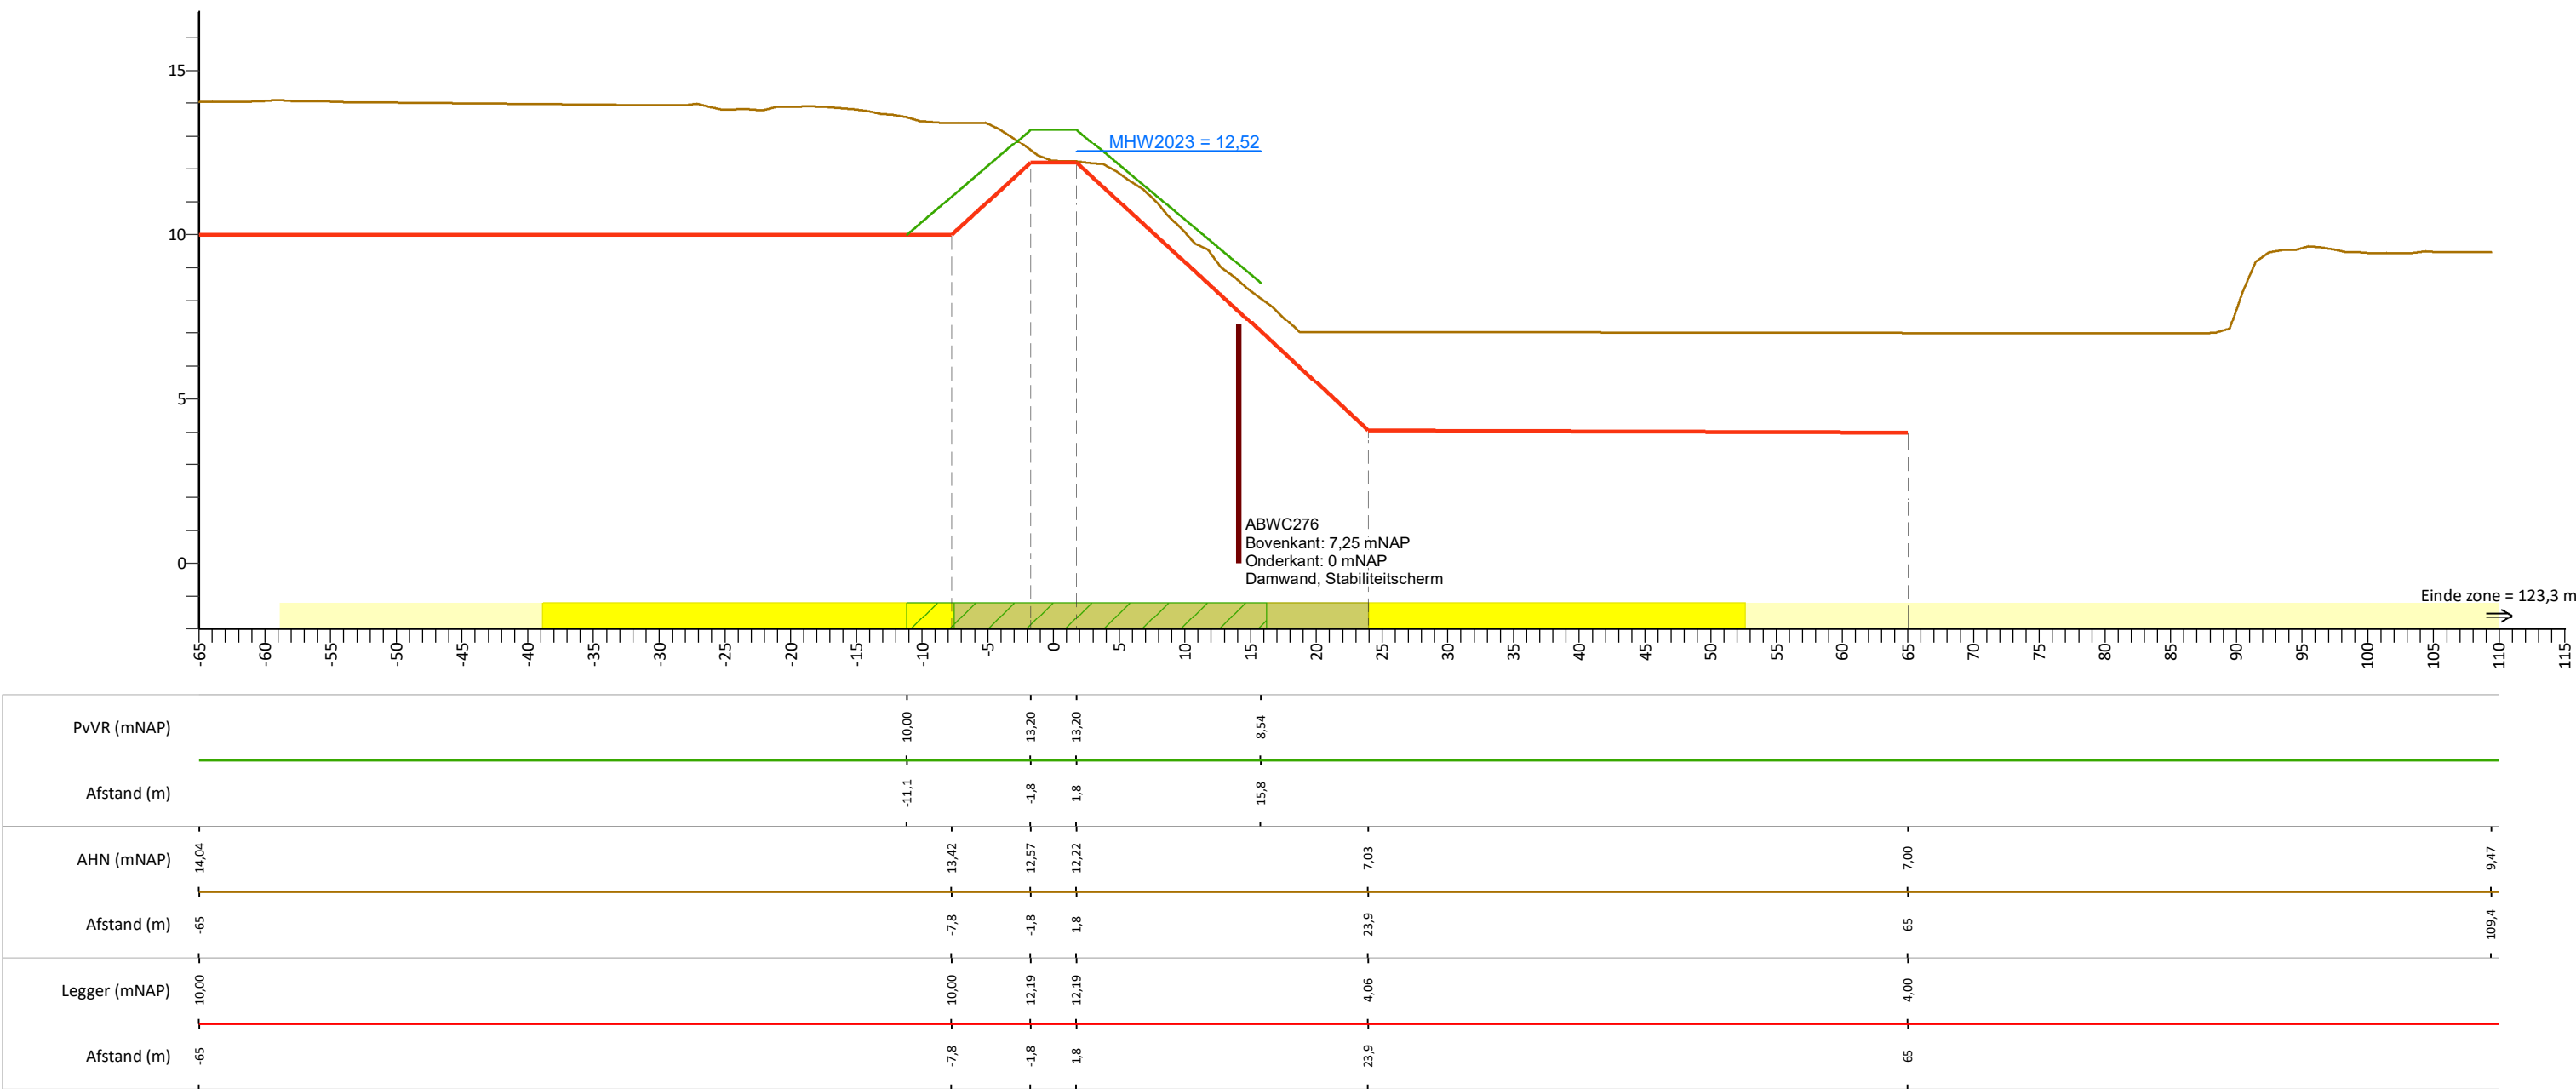

Legenda

- Profiel van vrije ruimte (PvVR)
- Beheerprofiel
- AHN (Algemeen Hoogtebestand Nederland, AHN3)
- Leggerprofiel
- Maatgevend Hoogwater 2023 (MWH mNAP)

- Profiel van vrije ruimte
- Waterkering
- Beschermingszone A
- Buitenbeschermingszone B

- Afrastering
- Bebouwing
- Bomenrij
- Haag
- Muur

- Wandconstructie
- Wandconstructie niet geheel weergegeven

Legger Waterkeringen


Maasdijk, dwarsprofiel: 275+25-276+85

Gemaakt door:
Cluster DIB, O&M
Gemaakt op:
01-03-2021
Versie:
DB d.d. 16-03-2021

Schaal:
Lengteschaal 1:500
Hoogteschaal 1:200
Bladnummer:
1 van 1
Papierformaat:
A3



Maasdijk, dwarsprofiel: 284+50-285+60

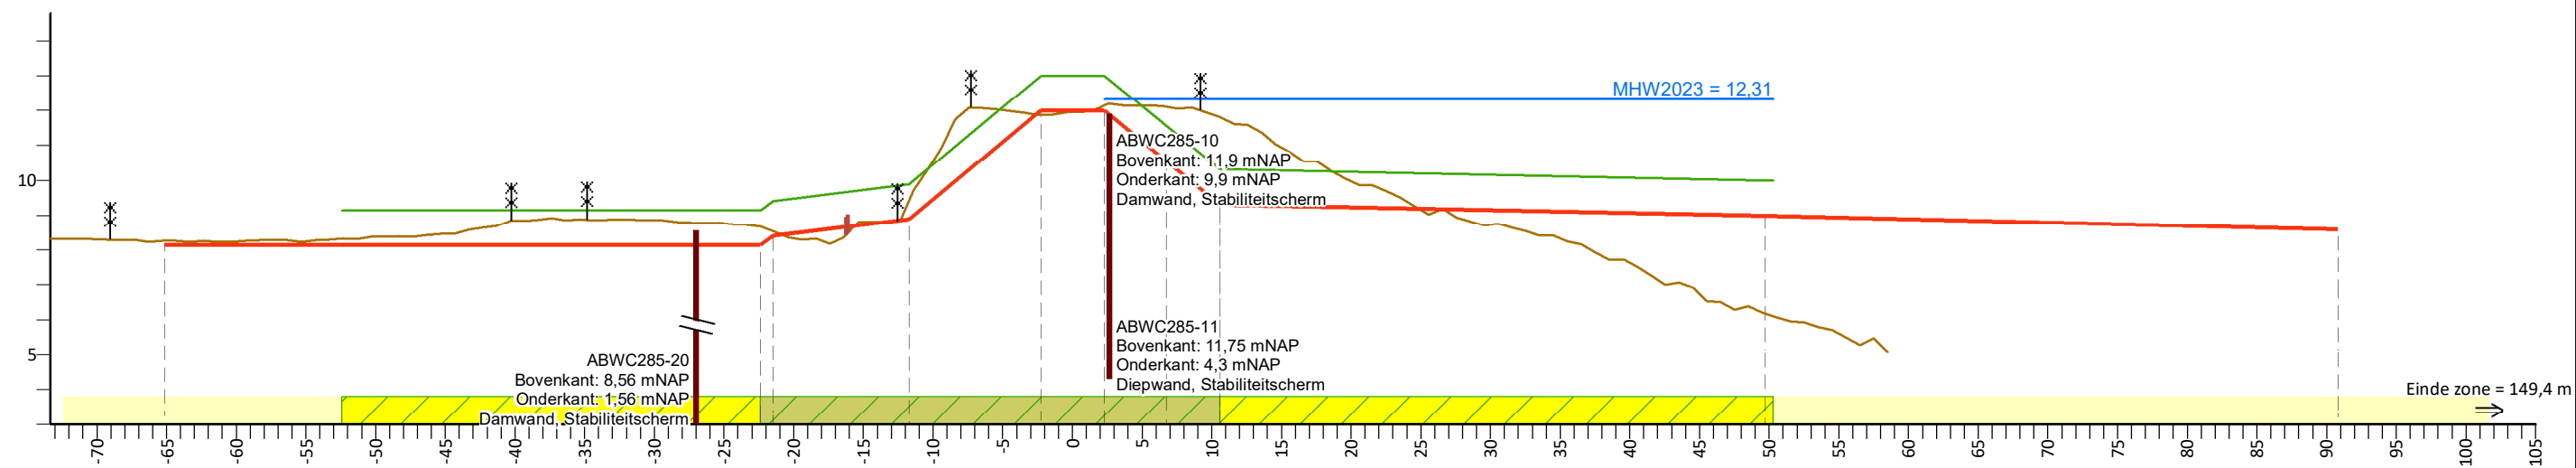

PvVR (mNAP)			9,15			9,15	9,41	9,90		13,00	13,00		10,32				9,99	
Afstand (m)			-52,4			-22,4	-21,5	-11,7		-2,3	2,3		10,6				50,3	
AHN (mNAP)	8,33	8,26			8,67	8,55		9,45		11,87	12,15	12,11		11,82			6,18	5,08
Afstand (m)	-73,3	-65,2			-22,4	-21,5		-11,7		-2,3	2,3	6,7		10,6			49,7	58,5
Legger (mNAP)		8,15			8,15	8,41		8,90		12,00	12,00	10,55		9,32			9,00	8,60
Afstand (m)		-65,2			-22,4	-21,5		-11,7		-2,3	2,3	6,7		10,6			49,7	90,8

Legenda

- Profiel van vrije ruimte (PvVR)
- Beheerprofiel
- AHN (Algemeen Hoogtebestand Nederland, AHN3)
- Leggerprofiel
- Maatgevend Hoogwater 2023 (MWH mNAP)

- Profiel van vrije ruimte
- Waterkering
- Beschermingszone A
- Buitenbeschermingszone B

- Afrastering
- Bebouwing
- Bomenrij
- Haag
- Muur

- Wandconstructie
- Wandconstructie niet geheel weergegeven

Legger Waterkeringen


Maasdijk, dwarsprofiel: 284+50-285+60

Gemaakt door:
Cluster DIB, O&M
Gemaakt op:
01-03-2021
Versie:
DB d.d. 16-03-2021

Schaal:
Lengteschaal 1:500
Hoogteschaal 1:200
Bladnummer:
1 van 1
Papierformaat:
A3



Maasdijk, dwarsprofiel: 383+70-384+50

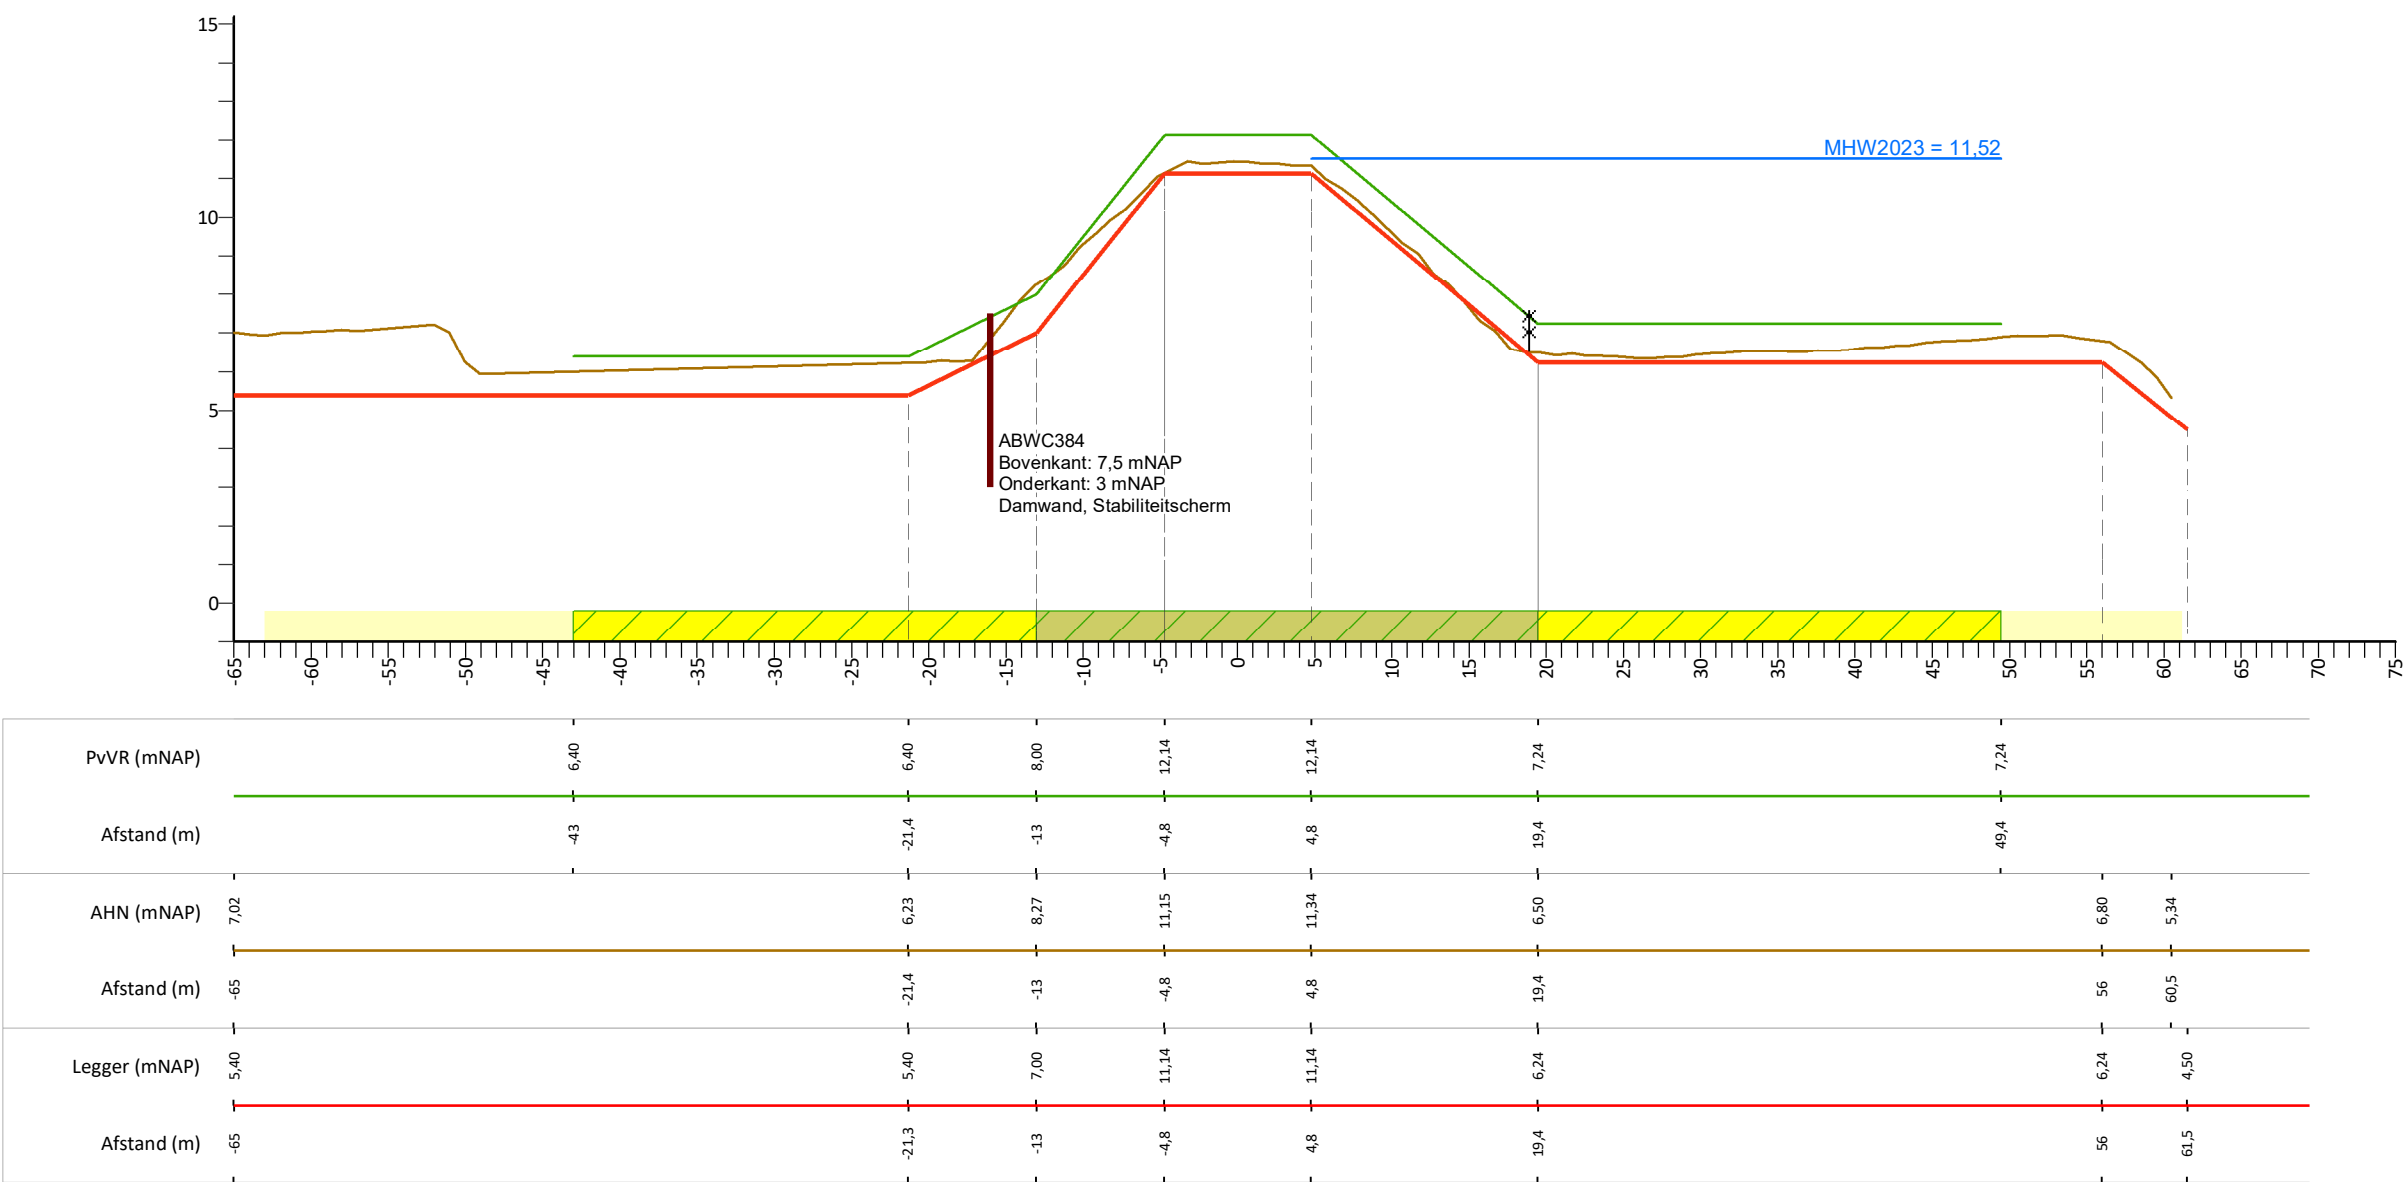

Legenda

- Profiel van vrije ruimte (PvVR)
- Beheerprofiel
- AHN (Algemeen Hoogtebestand Nederland, AHN3)
- Leggerprofiel
- Maatgevend Hoogwater 2023 (MWH mNAP)
- Profiel van vrije ruimte
- Waterkering
- Beschermingszone A
- Buitenbeschermingszone B
- Afrastering
- Bebouwing
- Bomenrij
- Haag
- Muur
- Wandconstructie
- Wandconstructie niet geheel weergegeven

Legger Waterkeringen


Maasdijk, dwarsprofiel: 383+70-384+50

Gemaakt door:
Cluster DIB, O&M
Gemaakt op:
01-03-2021
Versie:
DB d.d. 16-03-2021

Schaal:
Lengteschaal 1:500
Hoogteschaal 1:200
Bladnummer:
1 van 1
Papierformaat:
A3



Maasdijk, dwarsprofiel: 388+50-388+70

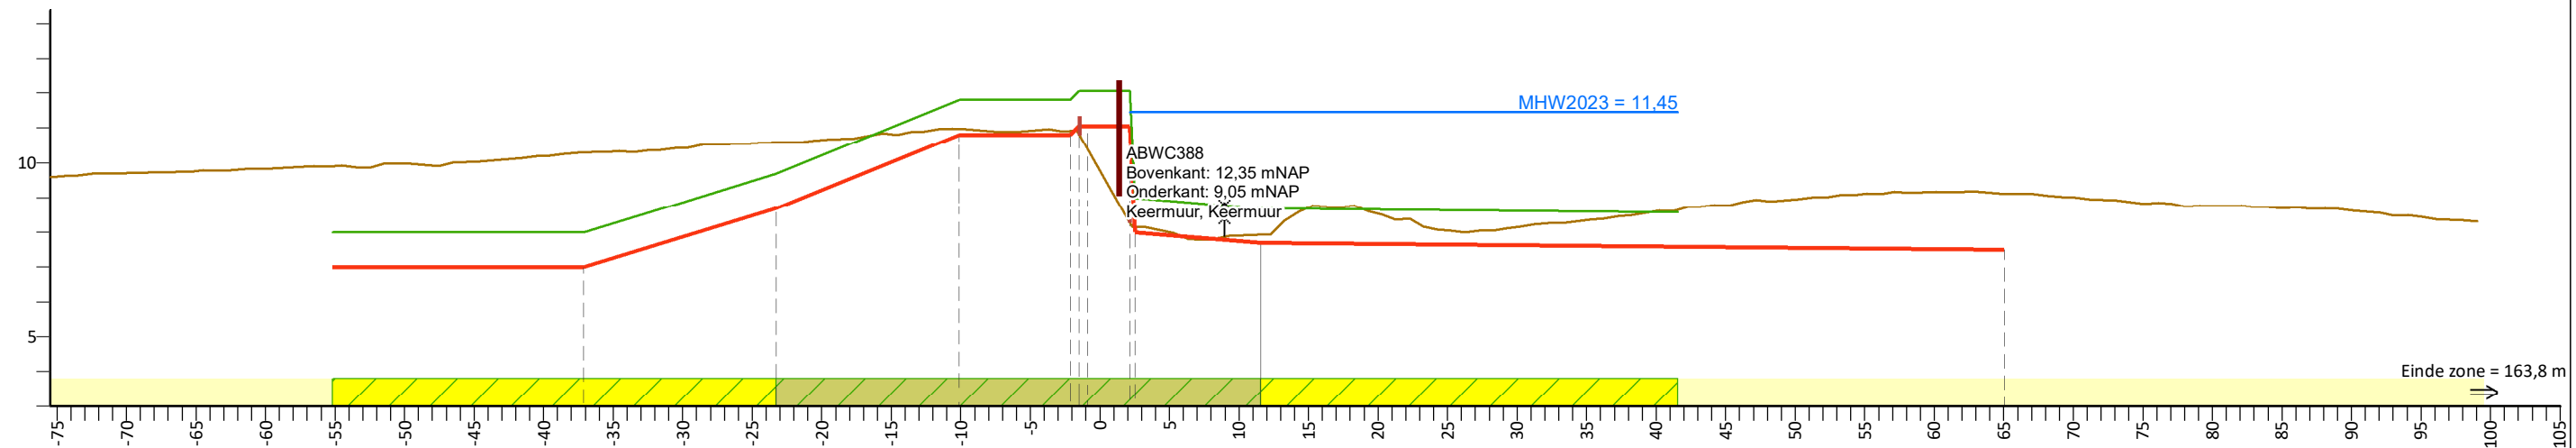[illegible]

Legenda

- Profiel van vrije ruimte (PWR)
- Beheerprofiel
- AHN (Algemeen Hoogtebestand Nederland, AHN3)
- Leggerprofiel
- Maatgevend Hoogwater 2023 (MWH mNAP)

- | | |
|---|--------------------------|
|  | Profiel van vrije ruimte |
|  | Waterkering |
|  | Beschermingszone A |
|  | Buitenbeschermingszone B |

-  Afrastering
-  Bebouwing
-  Bomenrij
-  Haag
-  Muur

- | | |
|---|---|
|  | Wandconstructie |
|  | Wandconstructie niet geheel weergegeven |

Legger Waterkeringen


Maasdijk, dwarsprofiel: 388+50-388+70

Gemaakt door:
Cluster DIB, O&M
Gemaakt op:
01-03-2021
Versie:
DB d.d. 16-03-2021

Schaal:
Lengteschaal 1:500
Hoogteschaal 1:200
Bladnummer:
1 van 1
Papierformaat:
A3



Maasdijk, dwarsprofiel: 390+30-391+30

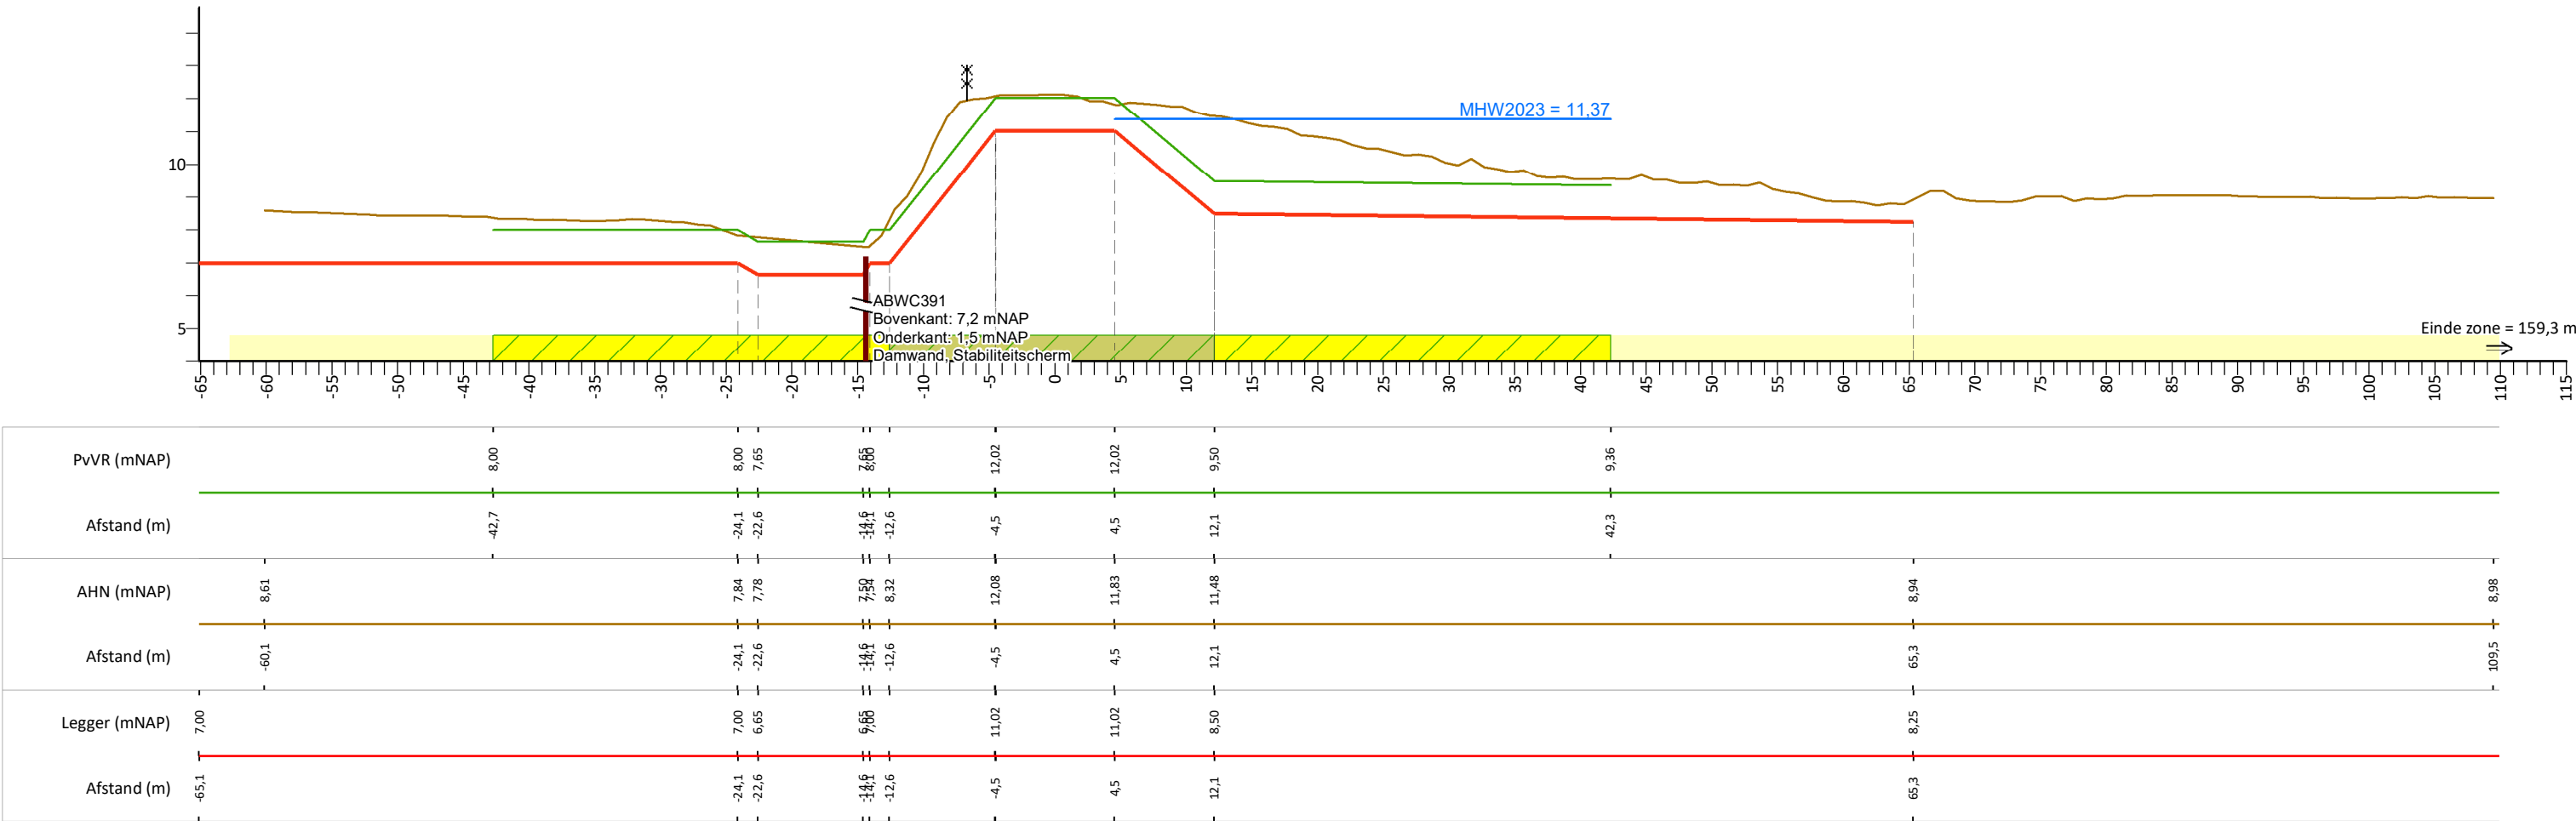

Legenda

- Profiel van vrije ruimte (PvVR)
- Beheerprofiel
- AHN (Algemeen Hoogtebestand Nederland, AHN3)
- Leggerprofiel
- Maatgevend Hoogwater 2023 (MWH mNAP)
- Profiel van vrije ruimte
- Waterkering
- Beschermingszone A
- Buitenbeschermingszone B
- Afrastering
- Bebouwing
- Bomenrij
- Haag
- Muur
- Wandconstructie
- Wandconstructie niet geheel weergegeven

Legger Waterkeringen


Maasdijk, dwarsprofiel: 390+30-391+30

Gemaakt door:
Cluster DIB, O&M
Gemaakt op:
01-03-2021
Versie:
DB d.d. 16-03-2021

Schaal:
Lengteschaal 1:500
Hoogteschaal 1:200
Bladnummer:
1 van 1
Papierformaat:
A3



Maasdijk, dwarsprofiel: 391+30-392+00

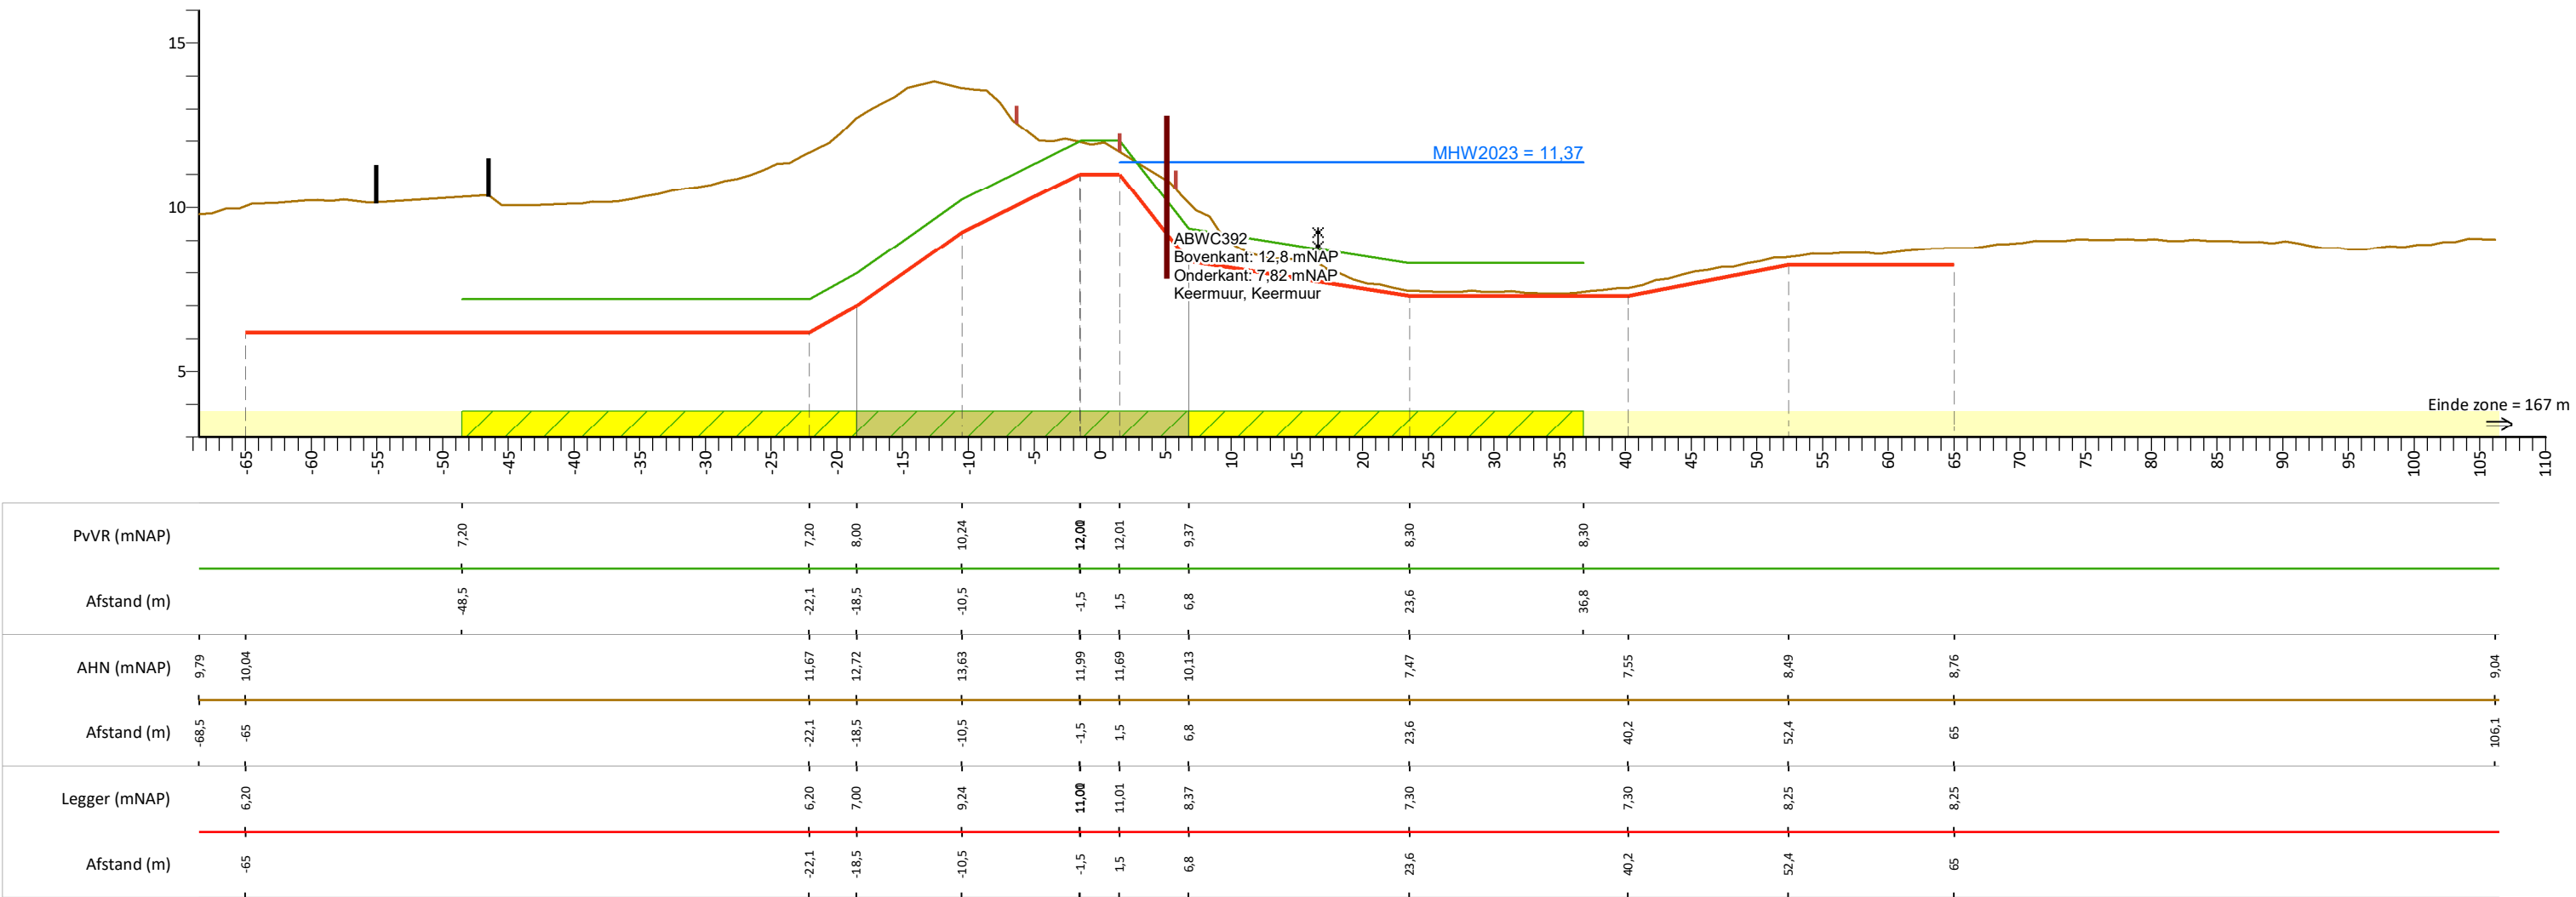

Legenda

- Profiel van vrije ruimte (PvVR)
- Beheerprofiel
- AHN (Algemeen Hoogtebestand Nederland, AHN3)
- Leggerprofiel
- Maatgevend Hoogwater 2023 (MWH mNAP)
- Profiel van vrije ruimte
- Waterkering
- Beschermingszone A
- Buitenbeschermingszone B
- Afrastering
- Bebouwing
- Bomenrij
- Haag
- Muur
- Wandconstructie
- Wandconstructie niet geheel weergegeven

Legger Waterkeringen


Maasdijk, dwarsprofiel: 391+30-392+00

Gemaakt door:
Cluster DIB, O&M
Gemaakt op:
01-03-2021
Versie:
DB d.d. 16-03-2021

Schaal:
Lengteschaal 1:500
Hoogteschaal 1:200
Bladnummer:
1 van 1
Papierformaat:
A3



Maasdijk, dwarsprofiel: 562+70-563+40

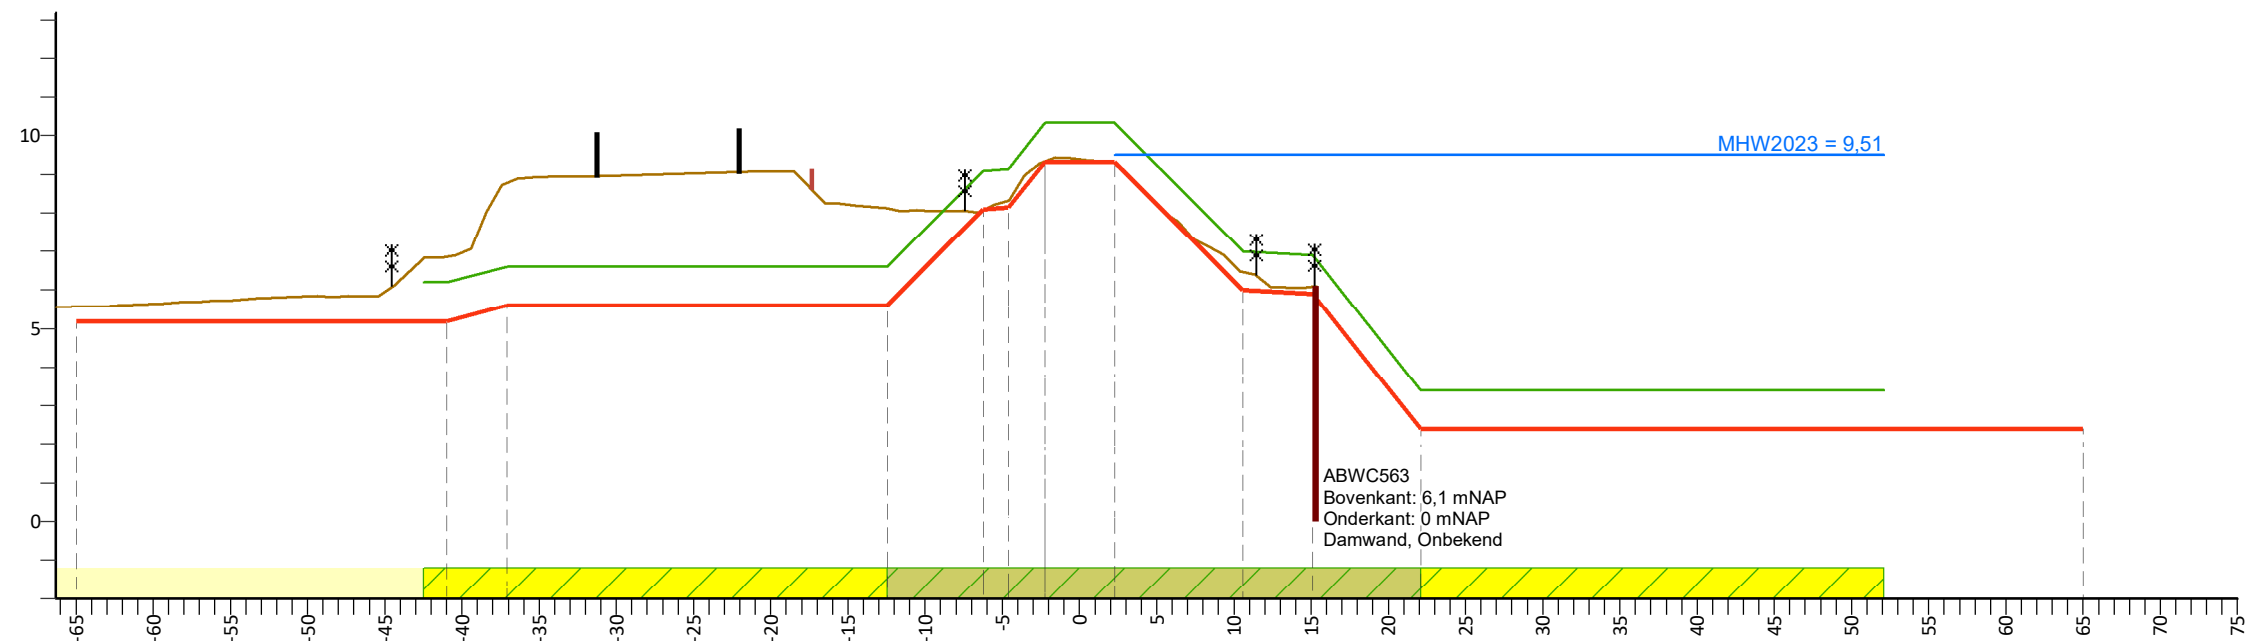

PvVR (mNAP)		6,20		6,60		6,60	9,10	9,14	10,33	10,33	7,00	6,90	3,40	3,40
Afstand (m)		-42,5	-41	-37,1		-12,5	-6,2	-4,6	-2,3	2,3	10,6	15,1	22,1	52,1
AHN (mNAP)	5,56		6,87	8,78		8,12	8,08	8,32	9,34	9,30	6,47	6,99		
Afstand (m)	-66,3	-65	-41	-37,1		-12,5	-6,2	-4,6	-2,3	2,3	10,6	15,1	22,1	52,1
Legger (mNAP)	5,20		5,20	5,60		5,60	8,10	8,14	9,33	9,33	6,00	5,90	2,40	2,40
Afstand (m)	-65		-41	-37,1		-12,5	-6,2	-4,6	-2,3	2,3	10,6	15,1	22,1	65

Legenda

- Profiel van vrije ruimte (PvVR)

Beheerprofiel

AHN (Algemeen Hoogtebestand Nederland, AHN3)

Leggerprofiel

Maatgevend Hoogwater 2023 (MWH mNAP)
- Profiel van vrije ruimte

Waterkering

Beschermingszone A

Buitenbeschermingszone B
- Afrastering

Bebouwing

Bomenrij

Haag

Muur
- Wandconstructie

Wandconstructie niet geheel weergegeven

Legger Waterkeringen


Maasdijk, dwarsprofiel: 562+70-563+40

Gemaakt door:
Cluster DIB, O&M
Gemaakt op:
01-03-2021
Versie:
DB d.d. 16-03-2021

Schaal:
Lengteschaal 1:500
Hoogteschaal 1:200
Bladnummer:
1 van 1
Papierformaat:
A3



Maasdijk, dwarsprofiel: 607+30-608+00

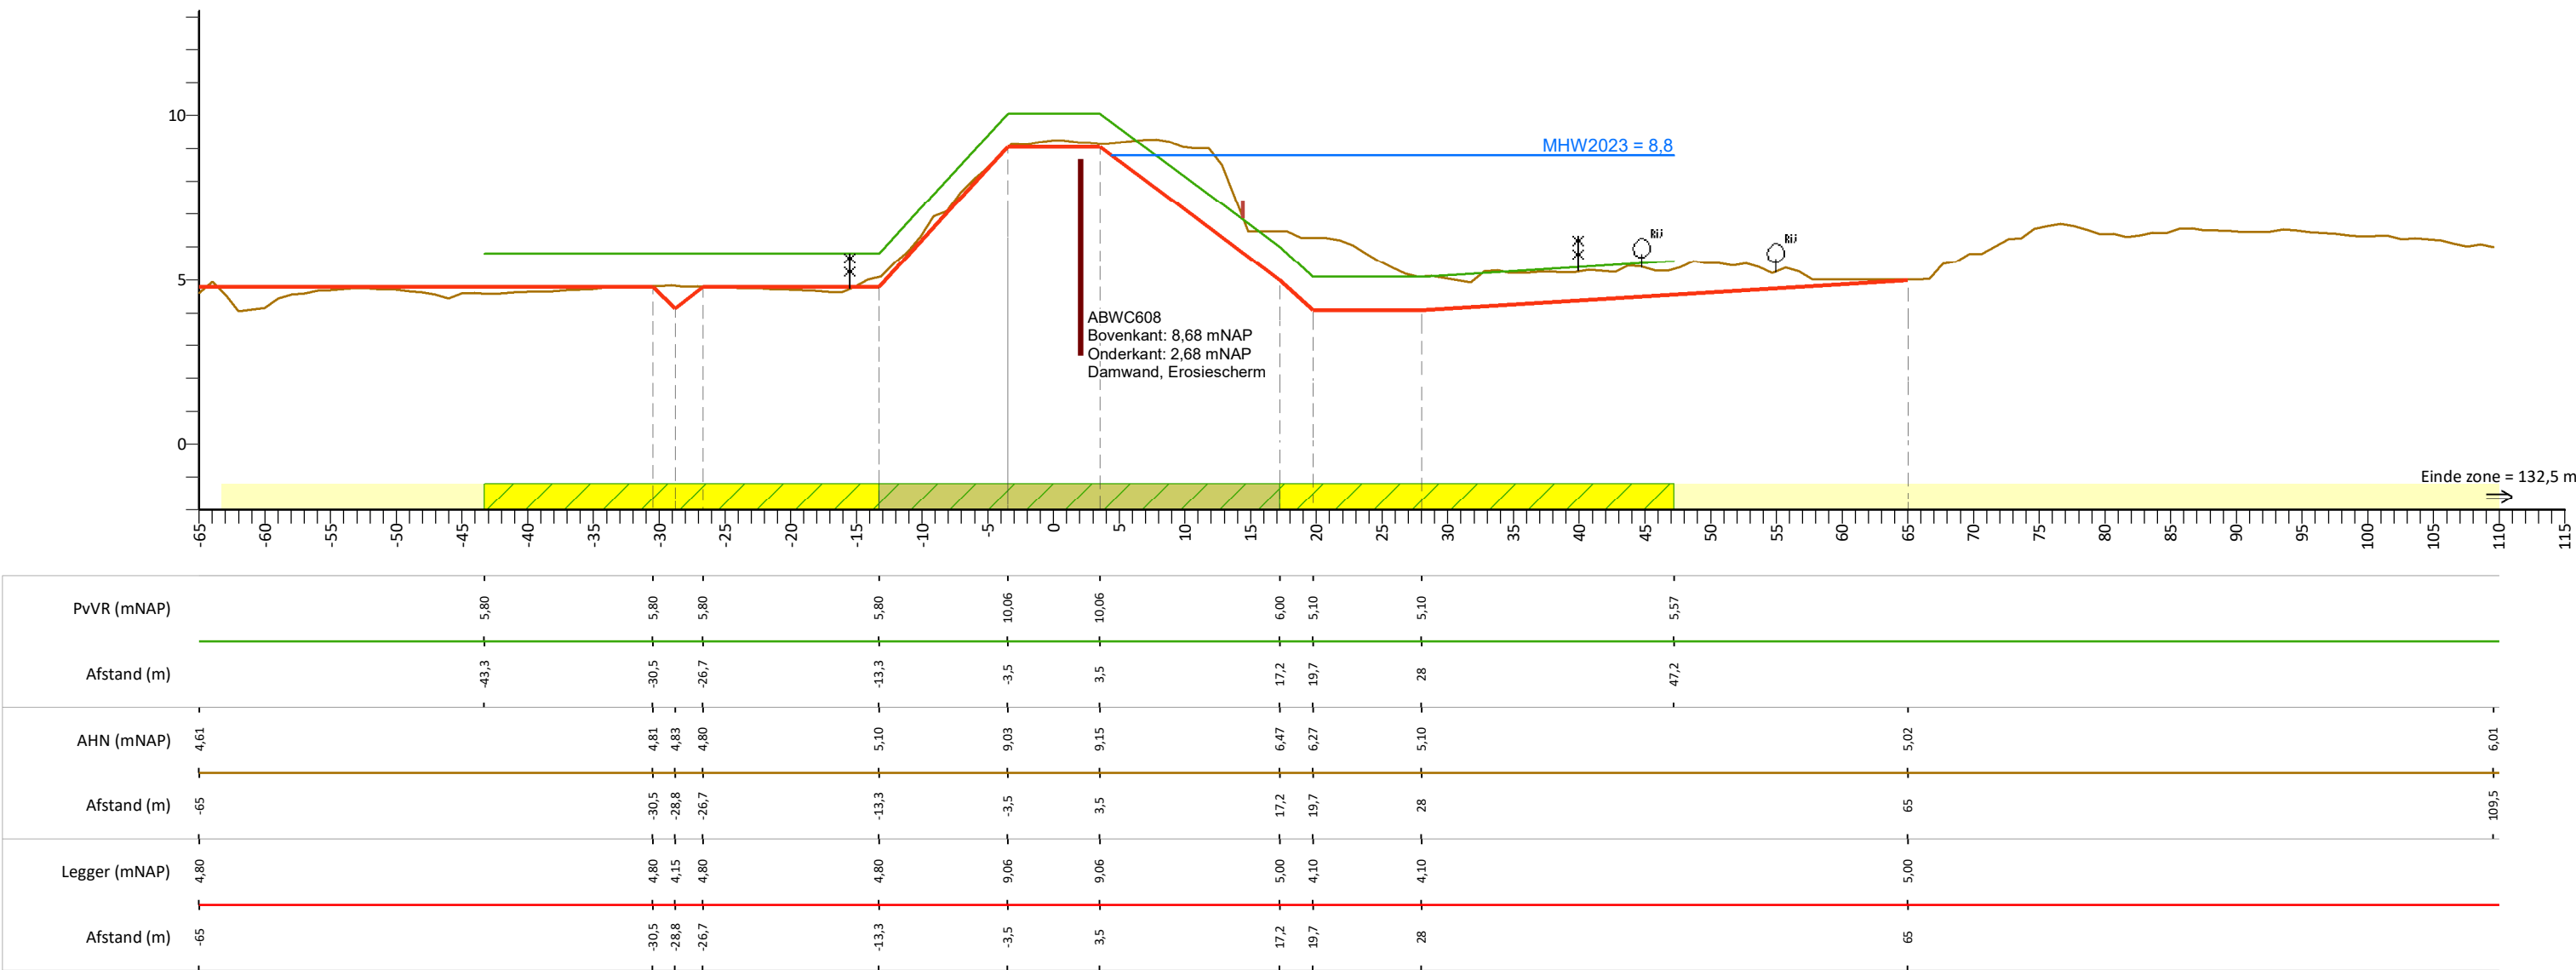

Legenda

- Profiel van vrije ruimte (PvVR)
- Beheerprofiel
- AHN (Algemeen Hoogtebestand Nederland, AHN3)
- Leggerprofiel
- Maatgevend Hoogwater 2023 (MWH mNAP)
- Profiel van vrije ruimte
- Waterkering
- Beschermingszone A
- Buitenbeschermingszone B
- Afrastering
- Bebouwing
- Bomenrij
- Haag
- Muur
- Wandconstructie
- Wandconstructie niet geheel weergegeven

Legger Waterkeringen


Maasdijk, dwarsprofiel: 607+30-608+00

Gemaakt door:
Cluster DIB, O&M
Gemaakt op:
01-03-2021
Versie:
DB d.d. 16-03-2021

Schaal:
Lengteschaal 1:500
Hoogteschaal 1:200
Bladnummer:
1 van 1
Papierformaat:
A3



Maasdijk, dwarsprofiel: 610+50-610-75

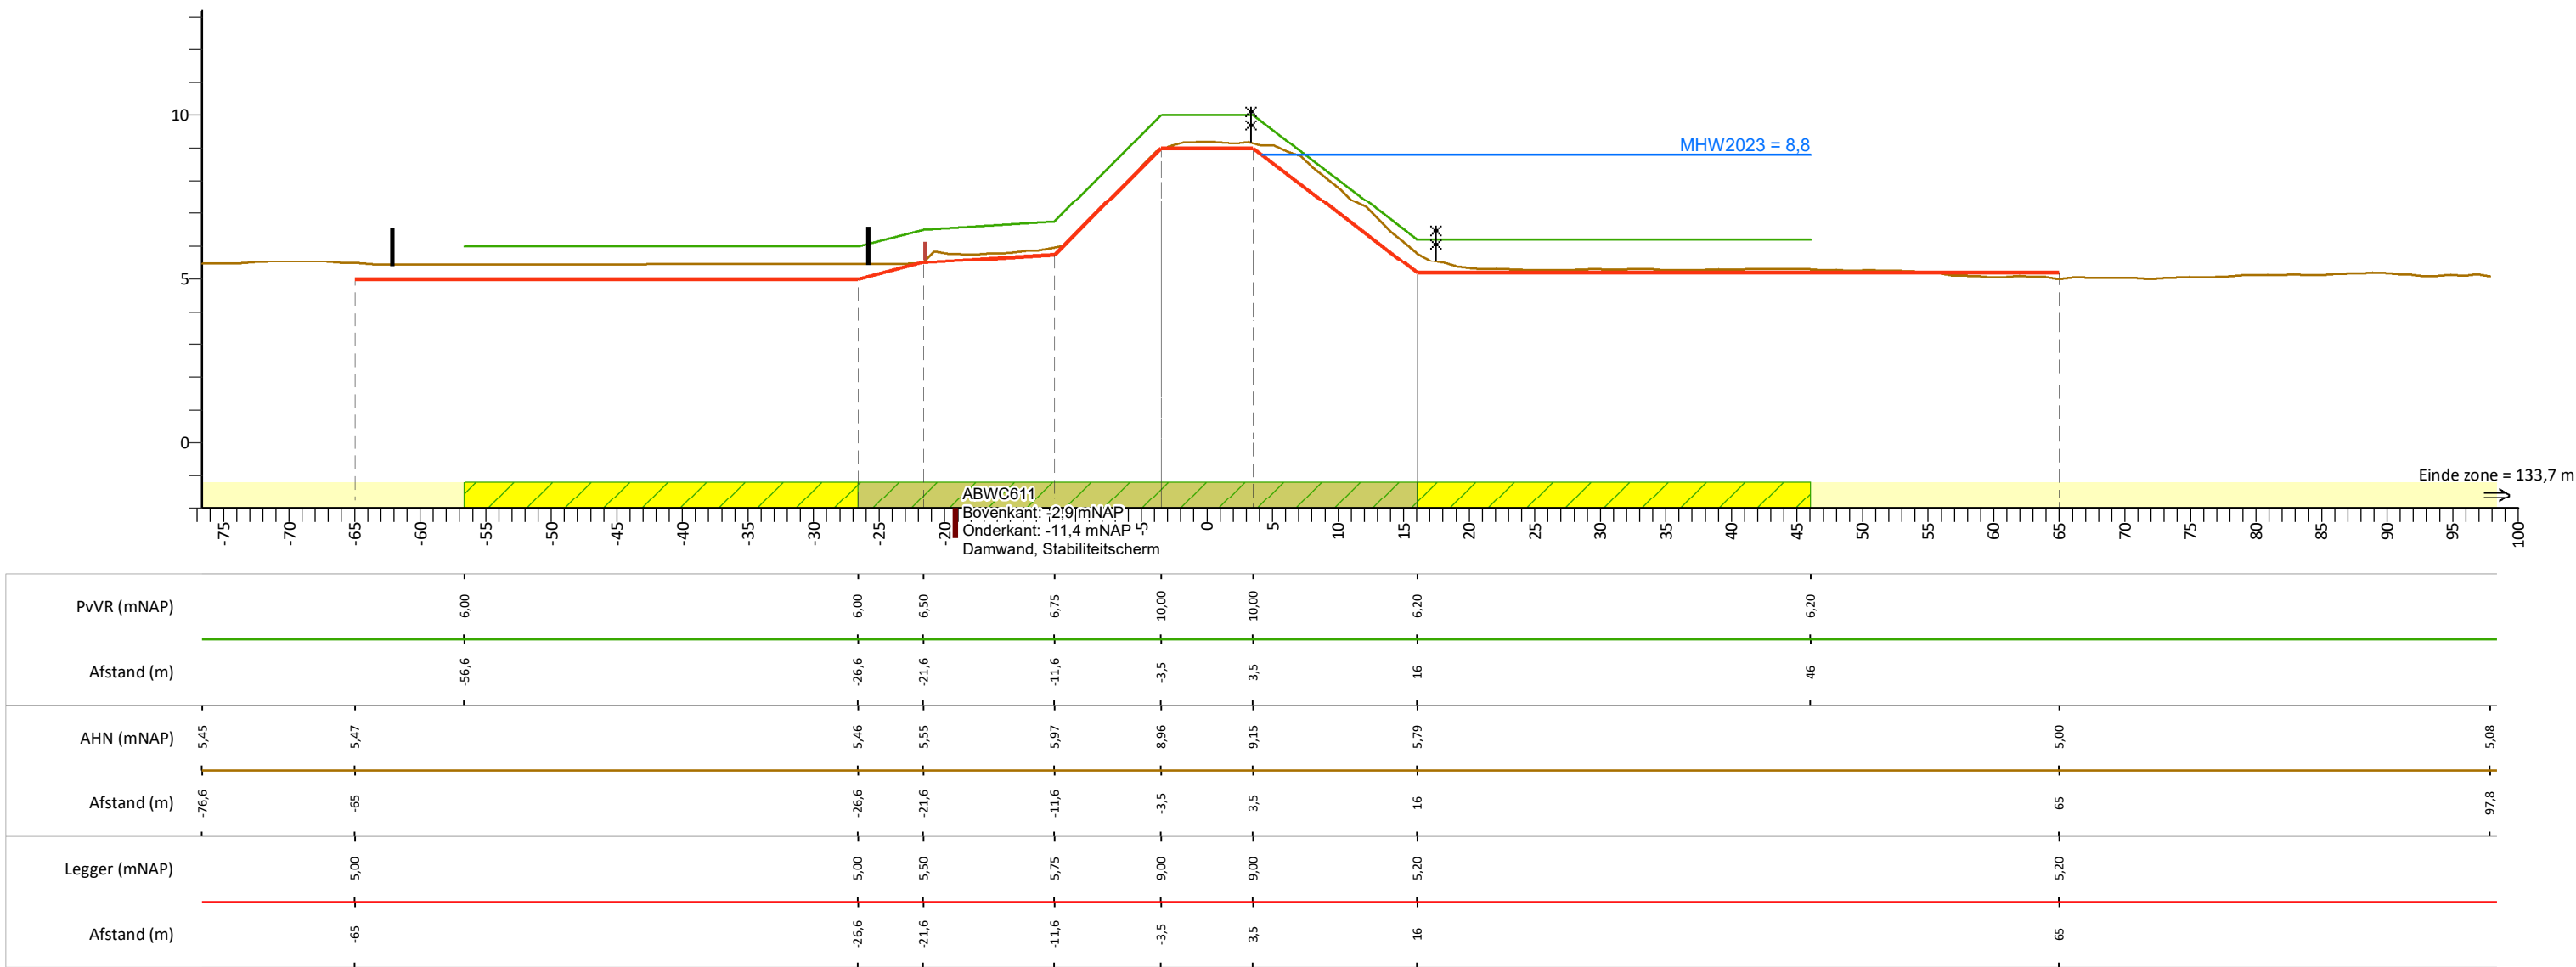

Legenda

- Profiel van vrije ruimte (PvVR)
- Beheerprofiel
- AHN (Algemeen Hoogtebestand Nederland, AHN3)
- Leggerprofiel
- Maatgevend Hoogwater 2023 (MWH mNAP)
- Profiel van vrije ruimte
- Waterkering
- Beschermingszone A
- Buitenbeschermingszone B
- Afrastering
- Bebouwing
- Bomenrij
- Haag
- Muur
- Wandconstructie
- Wandconstructie niet geheel weergegeven

Legger Waterkeringen


Maasdijk, dwarsprofiel: 610+50-610-75

Gemaakt door:
Cluster DIB, O&M
Gemaakt op:
01-03-2021
Versie:
DB d.d. 16-03-2021

Schaal:
Lengteschaal 1:500
Hoogteschaal 1:200
Bladnummer:
1 van 1
Papierformaat:
A3



Maasdijk, dwarsprofiel: 618+00-618+35

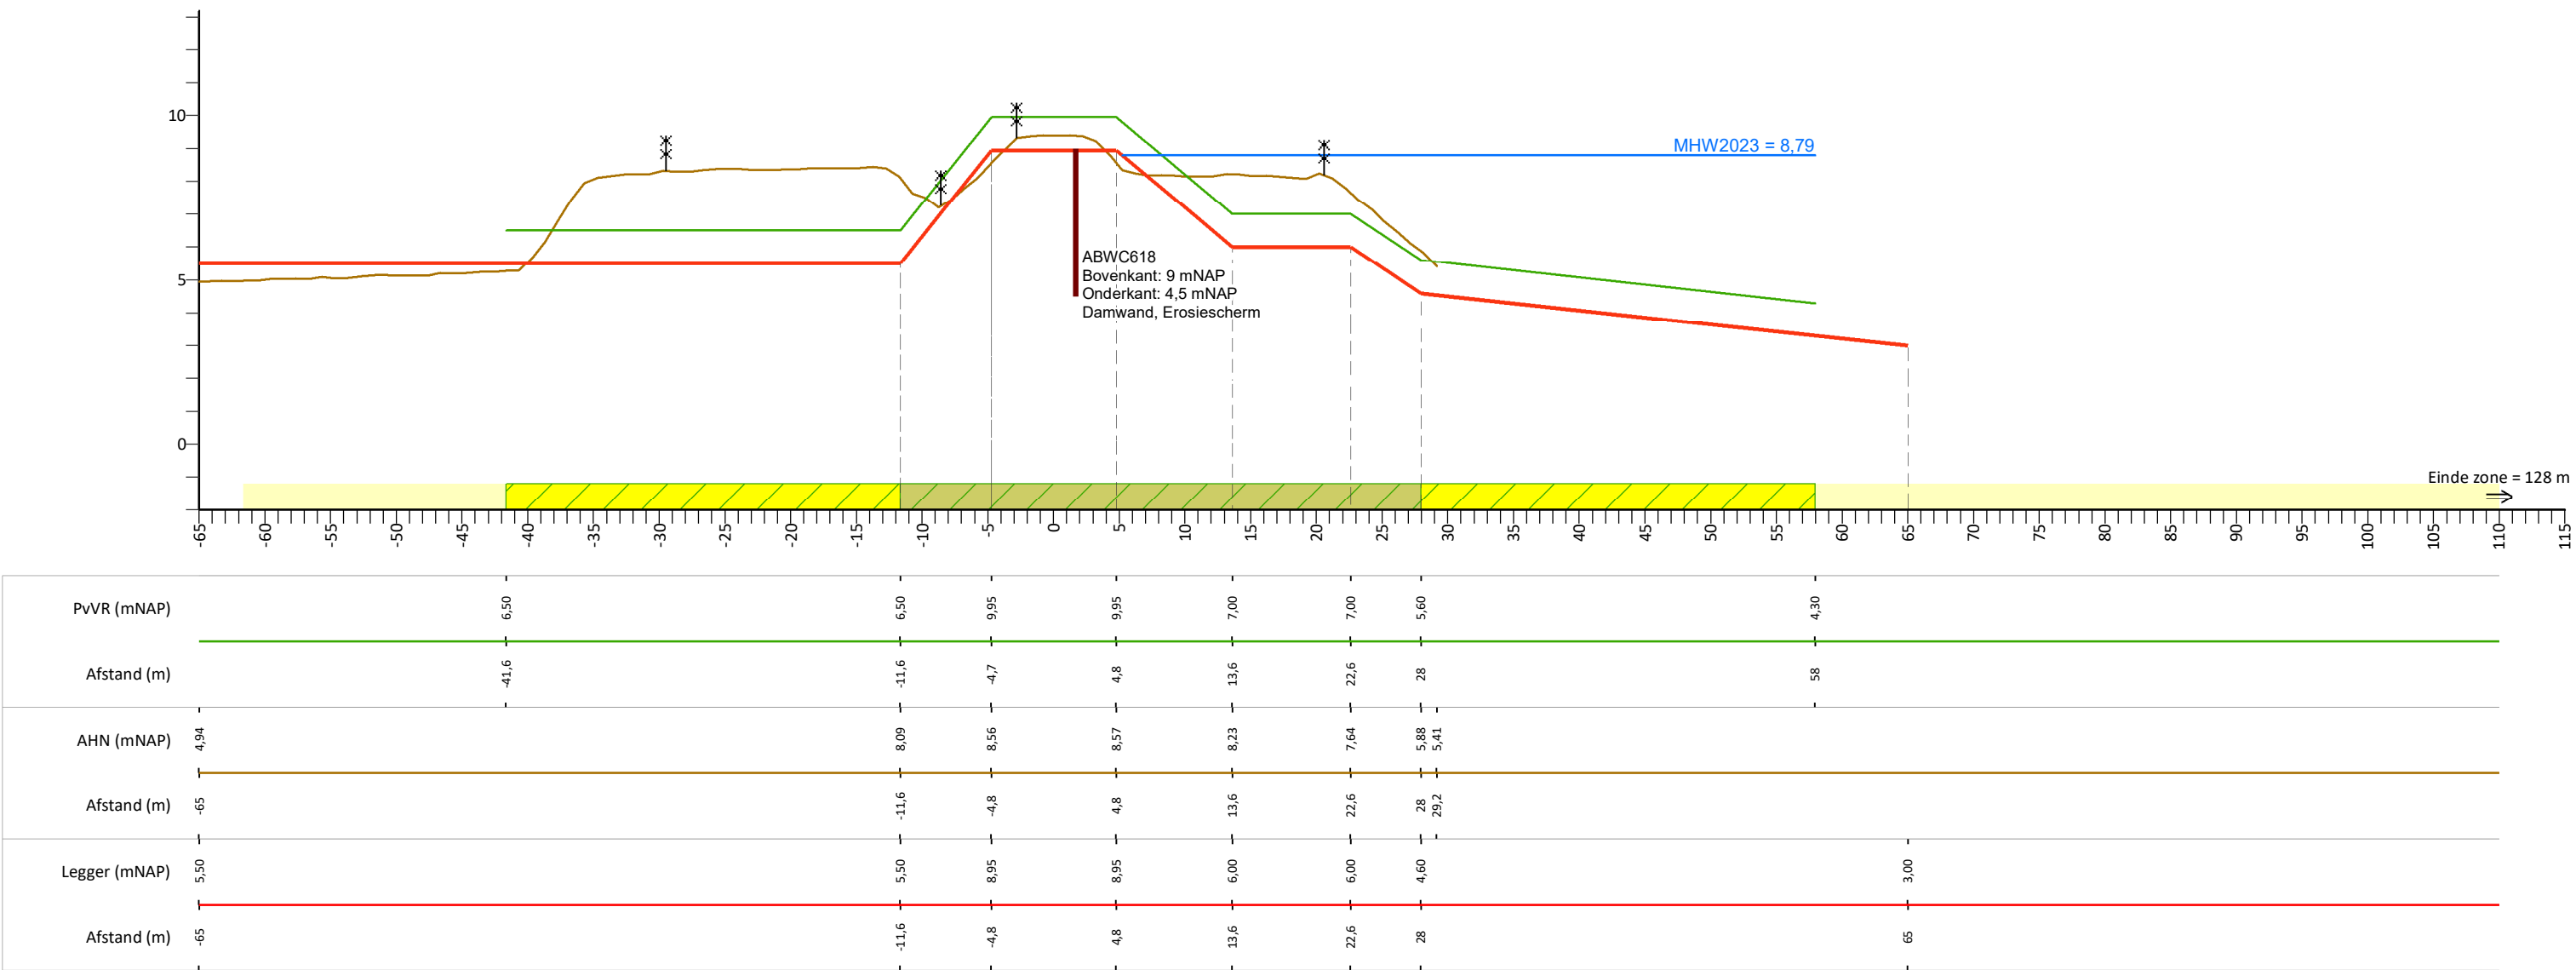

Legenda

- Profiel van vrije ruimte (PvVR)
- Beheerprofiel
- AHN (Algemeen Hoogtebestand Nederland, AHN3)
- Leggerprofiel
- Maatgevend Hoogwater 2023 (MWH mNAP)
- Profiel van vrije ruimte
- Waterkering
- Beschermingszone A
- Buitenbeschermingszone B
- Afrastering
- Bebouwing
- Bomenrij
- Haag
- Muur
- Wandconstructie
- Wandconstructie niet geheel weergegeven

Legger Waterkeringen

Maasdijk, dwarsprofiel: 618+00-618+35

Gemaakt door:
Cluster DIB, O&M
Gemaakt op:
01-03-2021
Versie:
DB d.d. 16-03-2021

Schaal:
Lengteschaal 1:500
Hoogteschaal 1:200
Bladnummer:
1 van 1
Papierformaat:
A3



Maasdijk, dwarsprofiel: 634+10-634+50



Legenda

- Profiel van vrije ruimte (PvVR)
- Beheerprofiel
- AHN (Algemeen Hoogtebestand Nederland, AHN3)
- Leggerprofiel
- Maatgevend Hoogwater 2023 (MWH mNAP)

- Profiel van vrije ruimte
- Waterkering
- Beschermingszone A
- Buitenbeschermingszone B

- Afrastering
- Bebouwing
- Bomenrij
- Haag
- Muur

- Wandconstructie
- Wandconstructie niet geheel weergegeven

Legger Waterkeringen


Maasdijk, dwarsprofiel: 634+10-634+50

Gemaakt door:
Cluster DIB, O&M
Gemaakt op:
01-03-2021
Versie:
DB d.d. 16-03-2021

Schaal:
Lengteschaal 1:500
Hoogteschaal 1:200
Bladnummer:
1 van 1
Papierformaat:
A3



Maasdijk, dwarsprofiel: 652+50-652+90

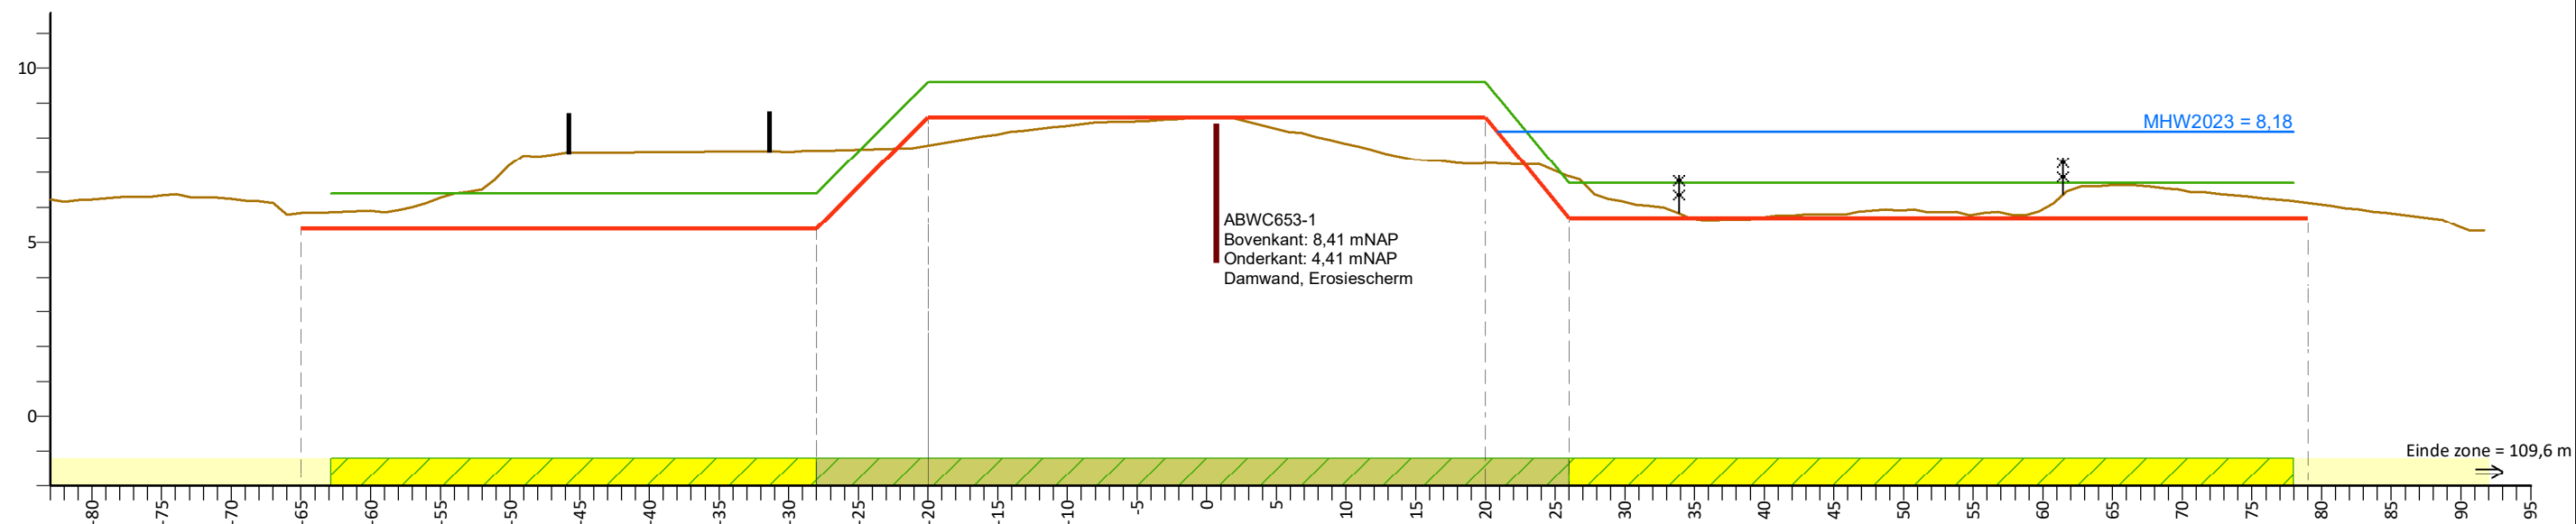

PvVR (mNAP)	6,40	6,40	9,60	9,60	6,70	6,70		
Afstand (m)	-62,9	-28	-20	20	26	78		
AHN (mNAP)	6,24	5,86	7,63	7,78	7,27	6,90	6,14	5,35
Afstand (m)	-83	-65	-28	-20	20	26	79	91,6
Legger (mNAP)	5,40	5,40	8,60	8,60	5,70	5,70		
Afstand (m)	-65	-28	-20	20	26	79		

Legenda

- Profiel van vrije ruimte (PvVR)
- Beheerprofiel
- AHN (Algemeen Hoogtebestand Nederland, AHN3)
- Leggerprofiel
- Maatgevend Hoogwater 2023 (MWH mNAP)

- Profiel van vrije ruimte
- Waterkering
- Beschermingszone A
- Buitenbeschermingszone B

- Afrastering
- Bebouwing
- Bomenrij
- Haag
- Muur

- Wandconstructie
- Wandconstructie niet geheel weergegeven

Legger Waterkeringen


Maasdijk, dwarsprofiel: 652+50-652+90

Gemaakt door:
Cluster DIB, O&M
Gemaakt op:
01-03-2021
Versie:
DB d.d. 16-03-2021

Schaal:
Lengteschaal 1:500
Hoogteschaal 1:200
Bladnummer:
1 van 1
Papierformaat:
A3



Maasdijk, dwarsprofiel: 652+90-653+50

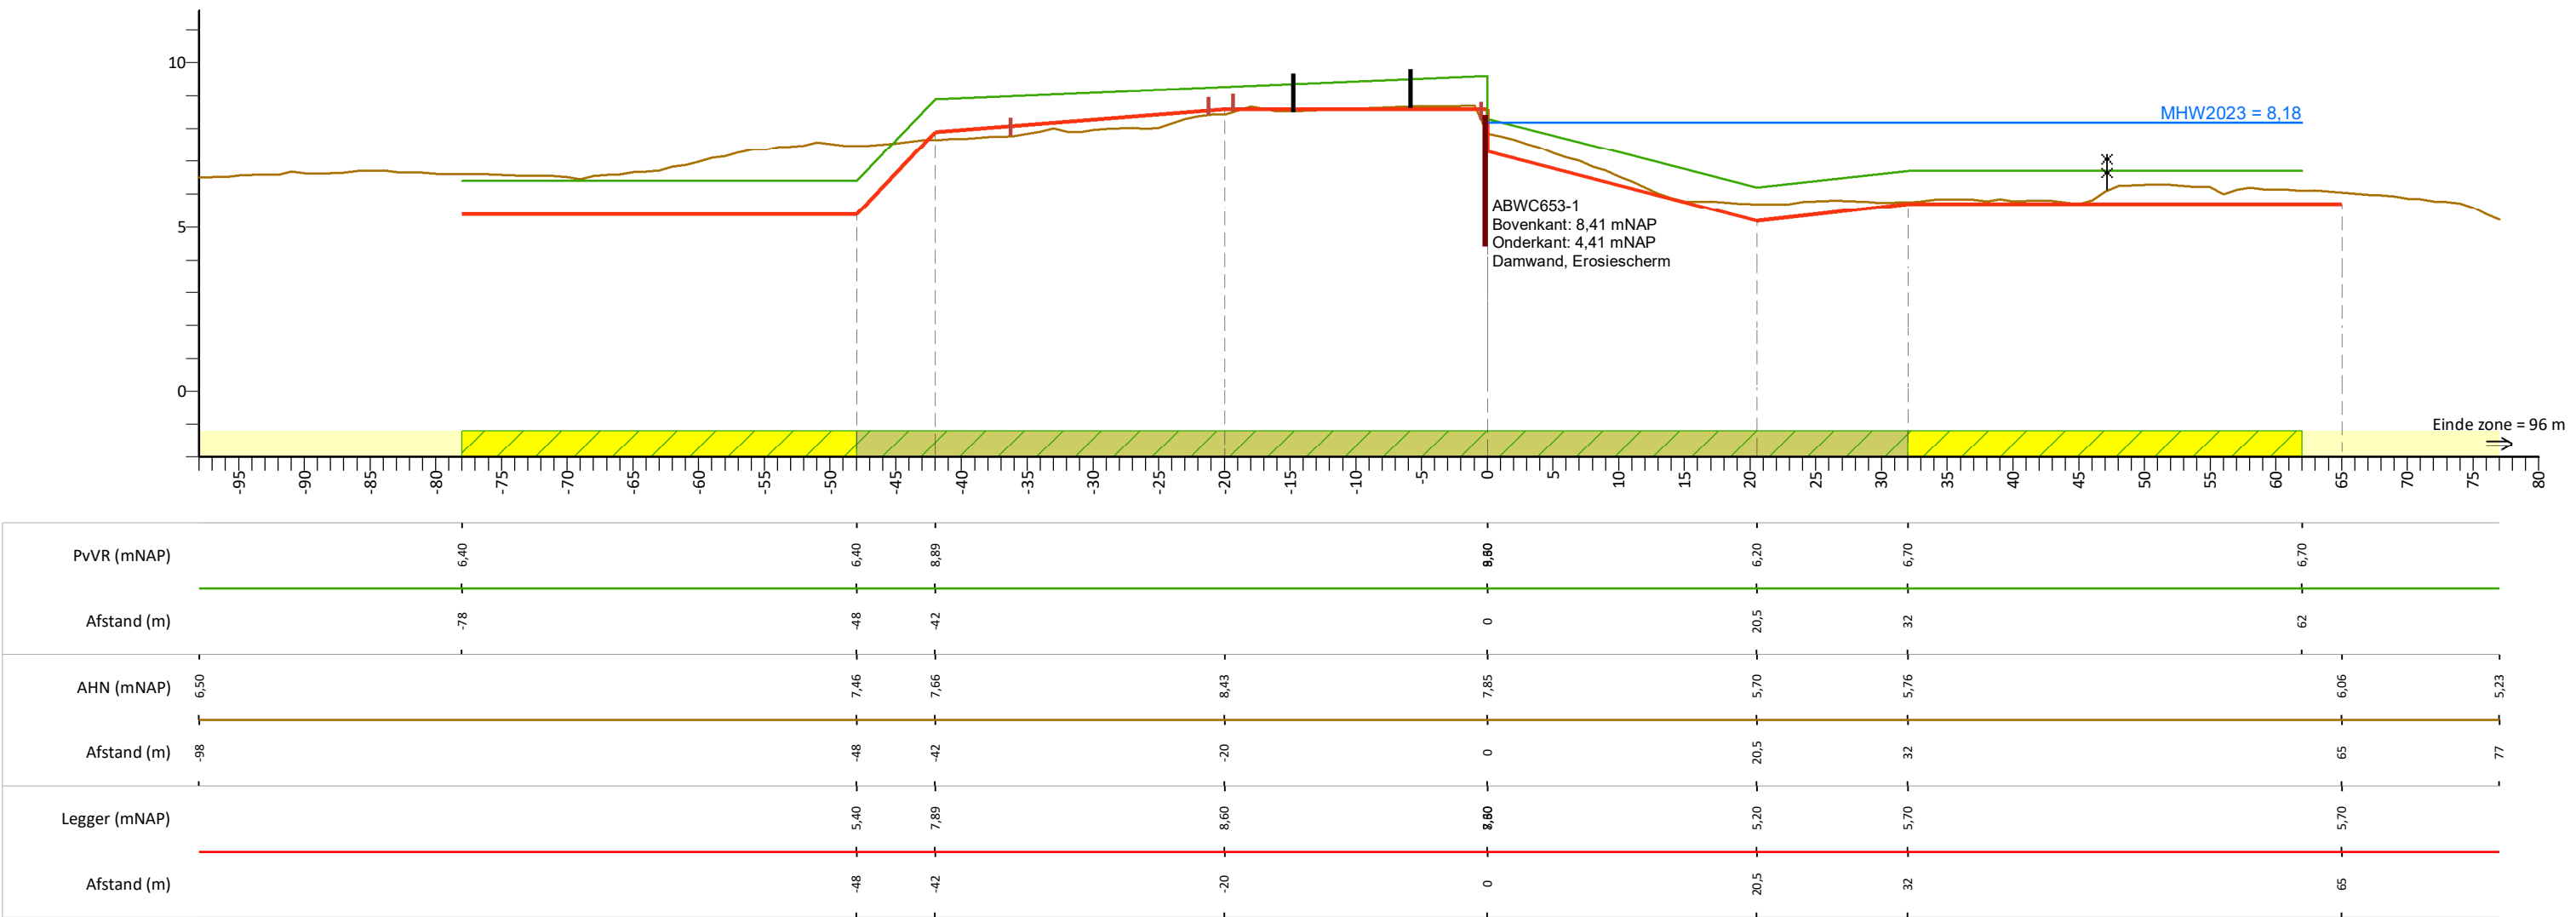

Legenda

- Profiel van vrije ruimte (PvVR)

Beheerprofiel

AHN (Algemeen Hoogtebestand Nederland, AHN3)

Leggerprofiel

Maatgevend Hoogwater 2023 (MWH mNAP)
- Profiel van vrije ruimte

Waterkering

Beschermingszone A

Buitenbeschermingszone B
- Afrastering

Bebouwing

Bomenrij

Haag

Muur
- Wandconstructie

Wandconstructie niet geheel weergegeven

Legger Waterkeringen


Maasdijk, dwarsprofiel: 652+90-653+50

Gemaakt door:
Cluster DIB, O&M
Gemaakt op:
01-03-2021
Versie:
DB d.d. 16-03-2021

Schaal:
Lengteschaal 1:500
Hoogteschaal 1:200
Bladnummer:
1 van 1
Papierformaat:
A3



Maasdijk, dwarsprofiel: 653+50-654+00

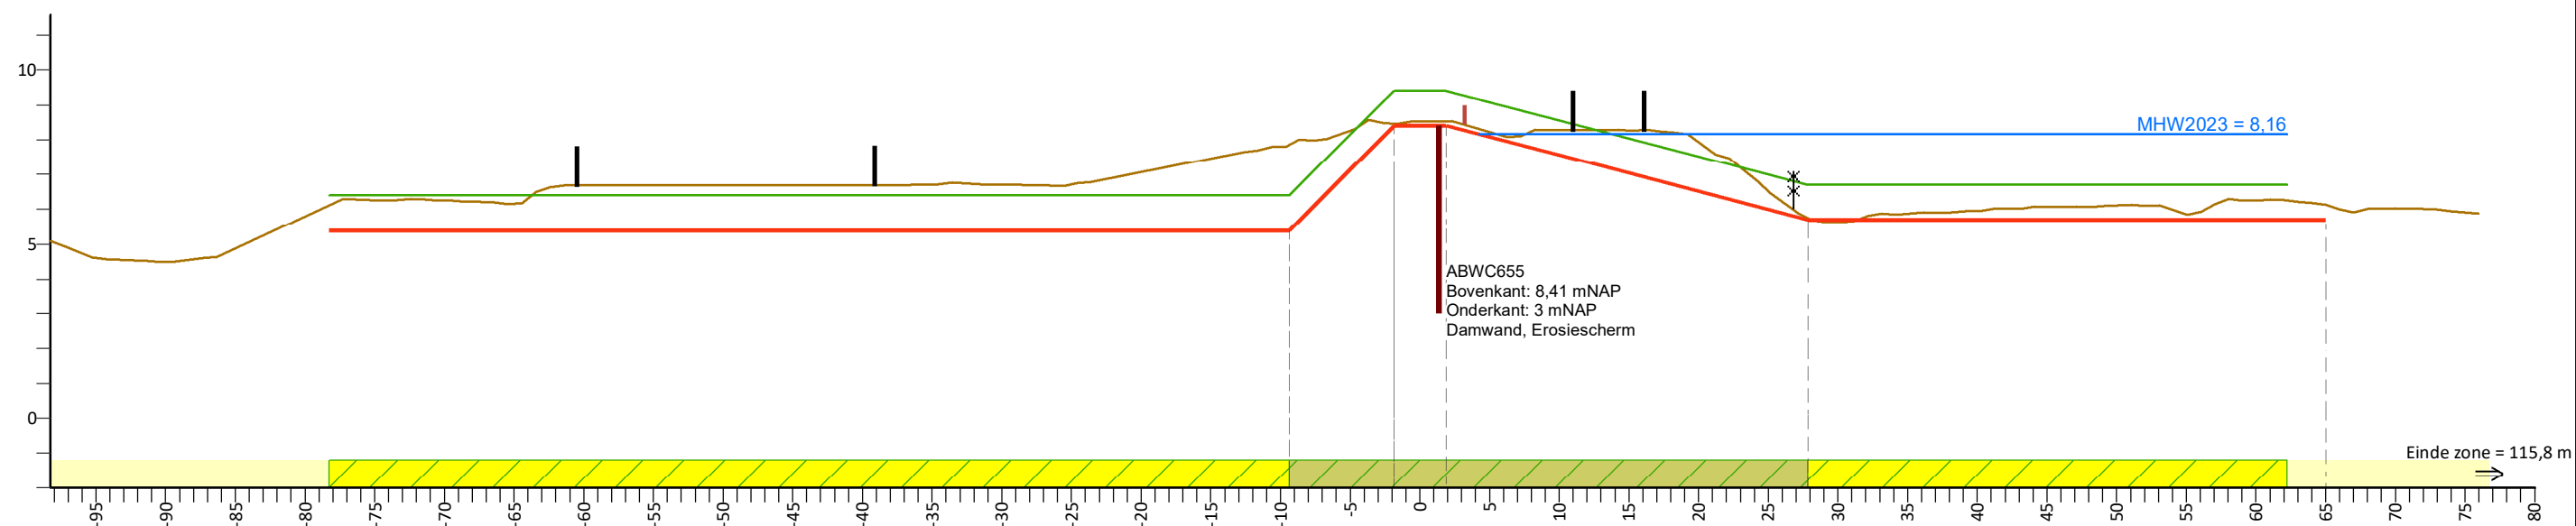

PvVR (mNAP)	6,40	6,40	9,41	9,41	6,70	6,70
Afstand (m)	-78,3	-9,4	-1,9	1,9	27,8	62,2
AHN (mNAP)	5,09	7,86	8,47	8,54	5,76	6,14
Afstand (m)	-98,3	-9,4	-1,9	1,9	27,8	65
Legger (mNAP)		5,40	8,41	8,41	5,70	5,70
Afstand (m)		-9,4	-1,9	1,9	27,8	65

Legenda

- Profiel van vrije ruimte (PvVR)
- Beheerprofiel
- AHN (Algemeen Hoogtebestand Nederland, AHN3)
- Leggerprofiel
- Maatgevend Hoogwater 2023 (MWH mNAP)

- Profiel van vrije ruimte
- Waterkering
- Beschermingszone A
- Buitenbeschermingszone B

- Afrastering
- Bebouwing
- Bomenrij
- Haag
- Muur

- Wandconstructie
- Wandconstructie niet geheel weergegeven

Legger Waterkeringen


Maasdijk, dwarsprofiel: 653+50-654+00

Gemaakt door:
Cluster DIB, O&M
Gemaakt op:
01-03-2021
Versie:
DB d.d. 16-03-2021

Schaal:
Lengteschaal 1:500
Hoogteschaal 1:200
Bladnummer:
1 van 1
Papierformaat:
A3



Maasdijk, dwarsprofiel: 654+00-656+10

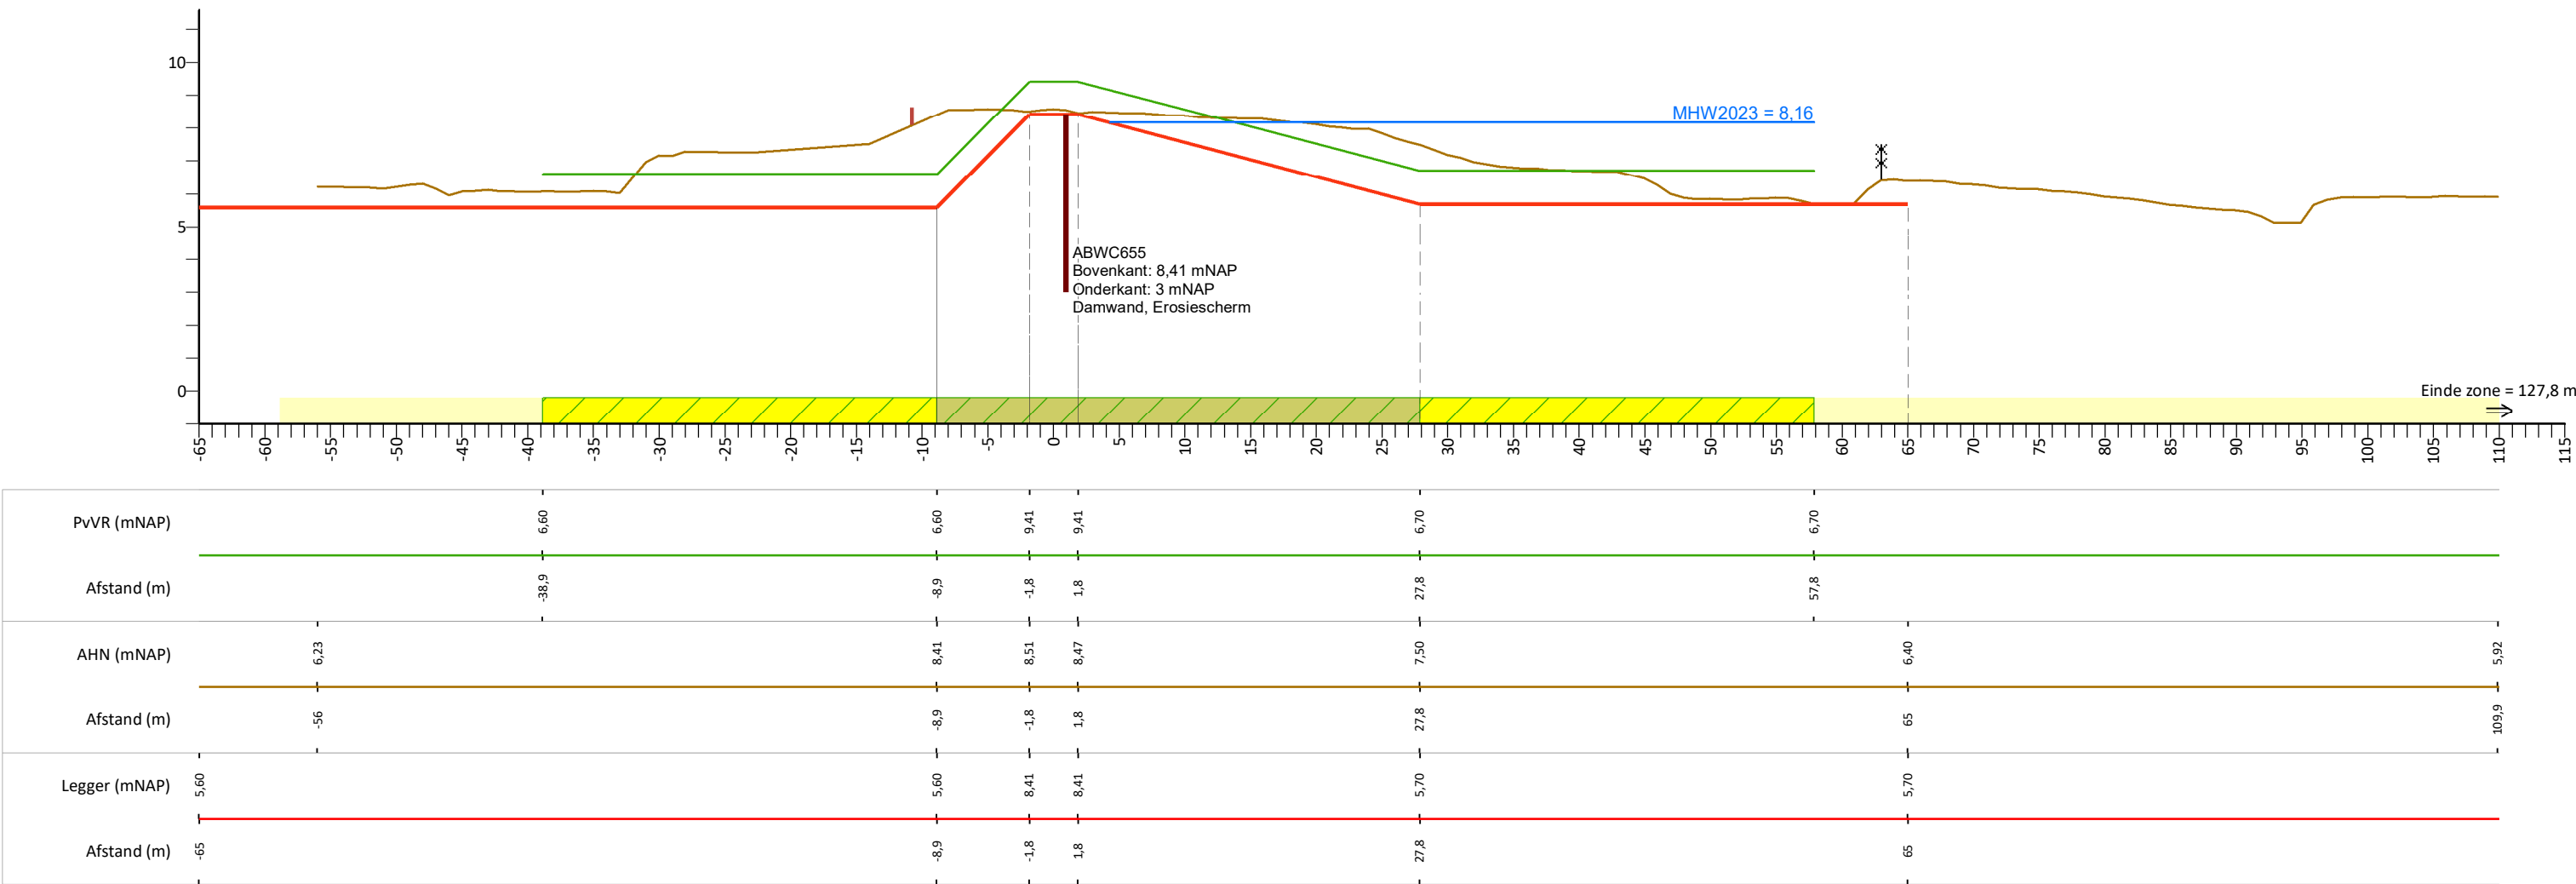

Legenda

- Profiel van vrije ruimte (PvVR)
- Beheerprofiel
- AHN (Algemeen Hoogtebestand Nederland, AHN3)
- Leggerprofiel
- Maatgevend Hoogwater 2023 (MWH mNAP)
- Profiel van vrije ruimte
- Waterkering
- Beschermingszone A
- Buitenbeschermingszone B
- Afrastering
- Bebouwing
- Bomenrij
- Haag
- Muur
- Wandconstructie
- Wandconstructie niet geheel weergegeven

Legger Waterkeringen


Maasdijk, dwarsprofiel: 654+00-656+10

Gemaakt door:
Cluster DIB, O&M
Gemaakt op:
01-03-2021
Versie:
DB d.d. 16-03-2021

Schaal:
Lengteschaal 1:500
Hoogteschaal 1:200
Bladnummer:
1 van 1
Papierformaat:
A3



Maasdijk, dwarsprofiel: 656+10-657+20

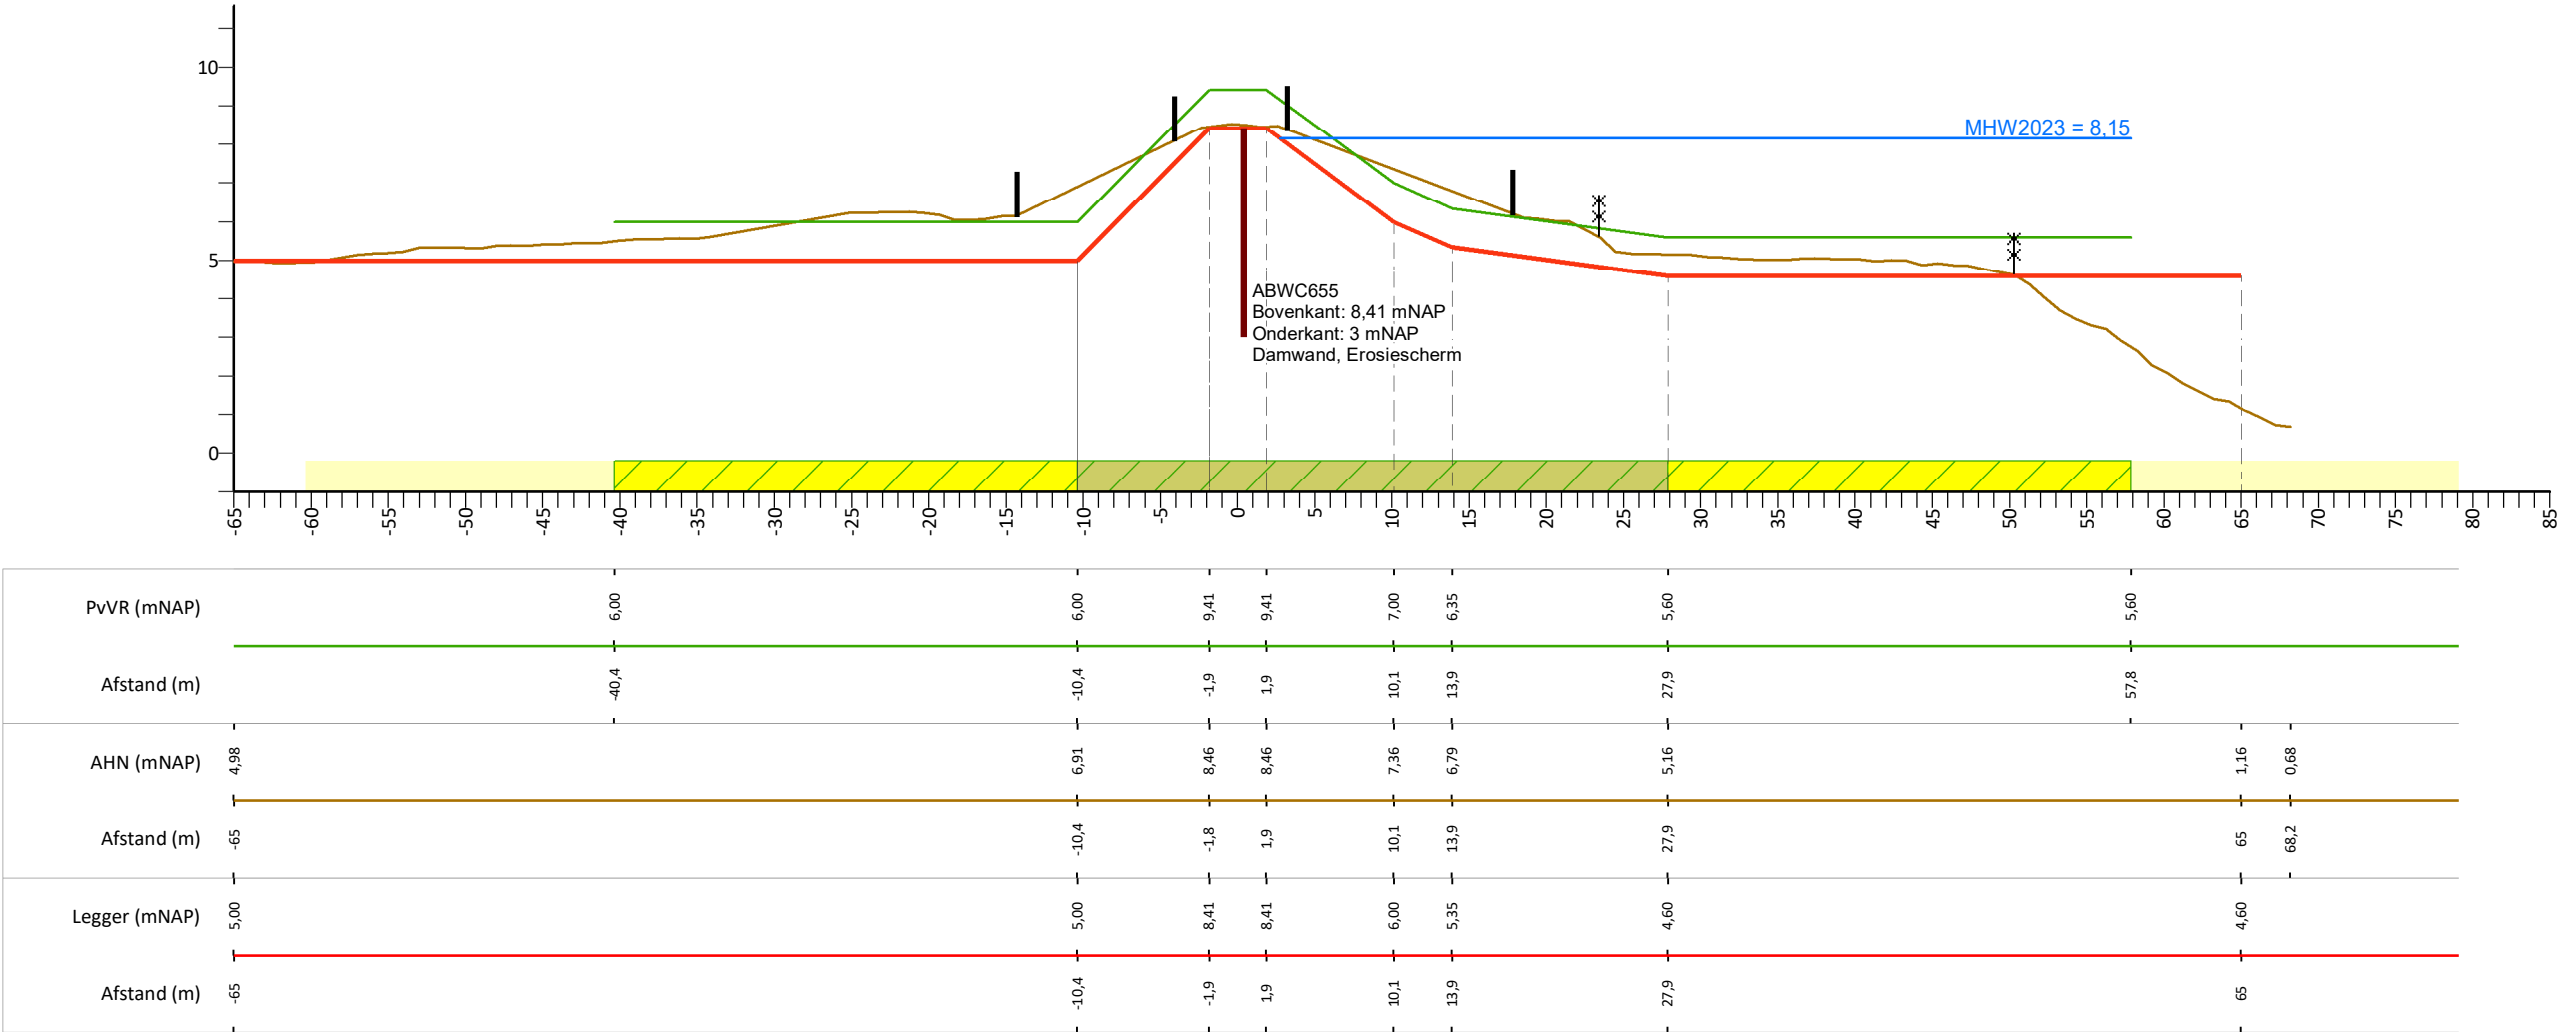

Legenda

- Profiel van vrije ruimte (PvVR)
- Beheerprofiel
- AHN (Algemeen Hoogtebestand Nederland, AHN3)
- Leggerprofiel
- Maatgevend Hoogwater 2023 (MWH mNAP)
- Profiel van vrije ruimte
- Waterkering
- Bescheringszone A
- Buitenbescheringszone B
- Afrastering
- Bebouwing
- Bomenrij
- Haag
- Muur
- Wandconstructie
- Wandconstructie niet geheel weergegeven

Legger Waterkeringen


Maasdijk, dwarsprofiel: 656+10-657+20

Gemaakt door:
Cluster DIB, O&M
Gemaakt op:
01-03-2021
Versie:
DB d.d. 16-03-2021

Schaal:
Lengteschaal 1:500
Hoogteschaal 1:200
Bladnummer:
1 van 1
Papierformaat:
A3



Maasdijk, dwarsprofiel: 665+75-665+95

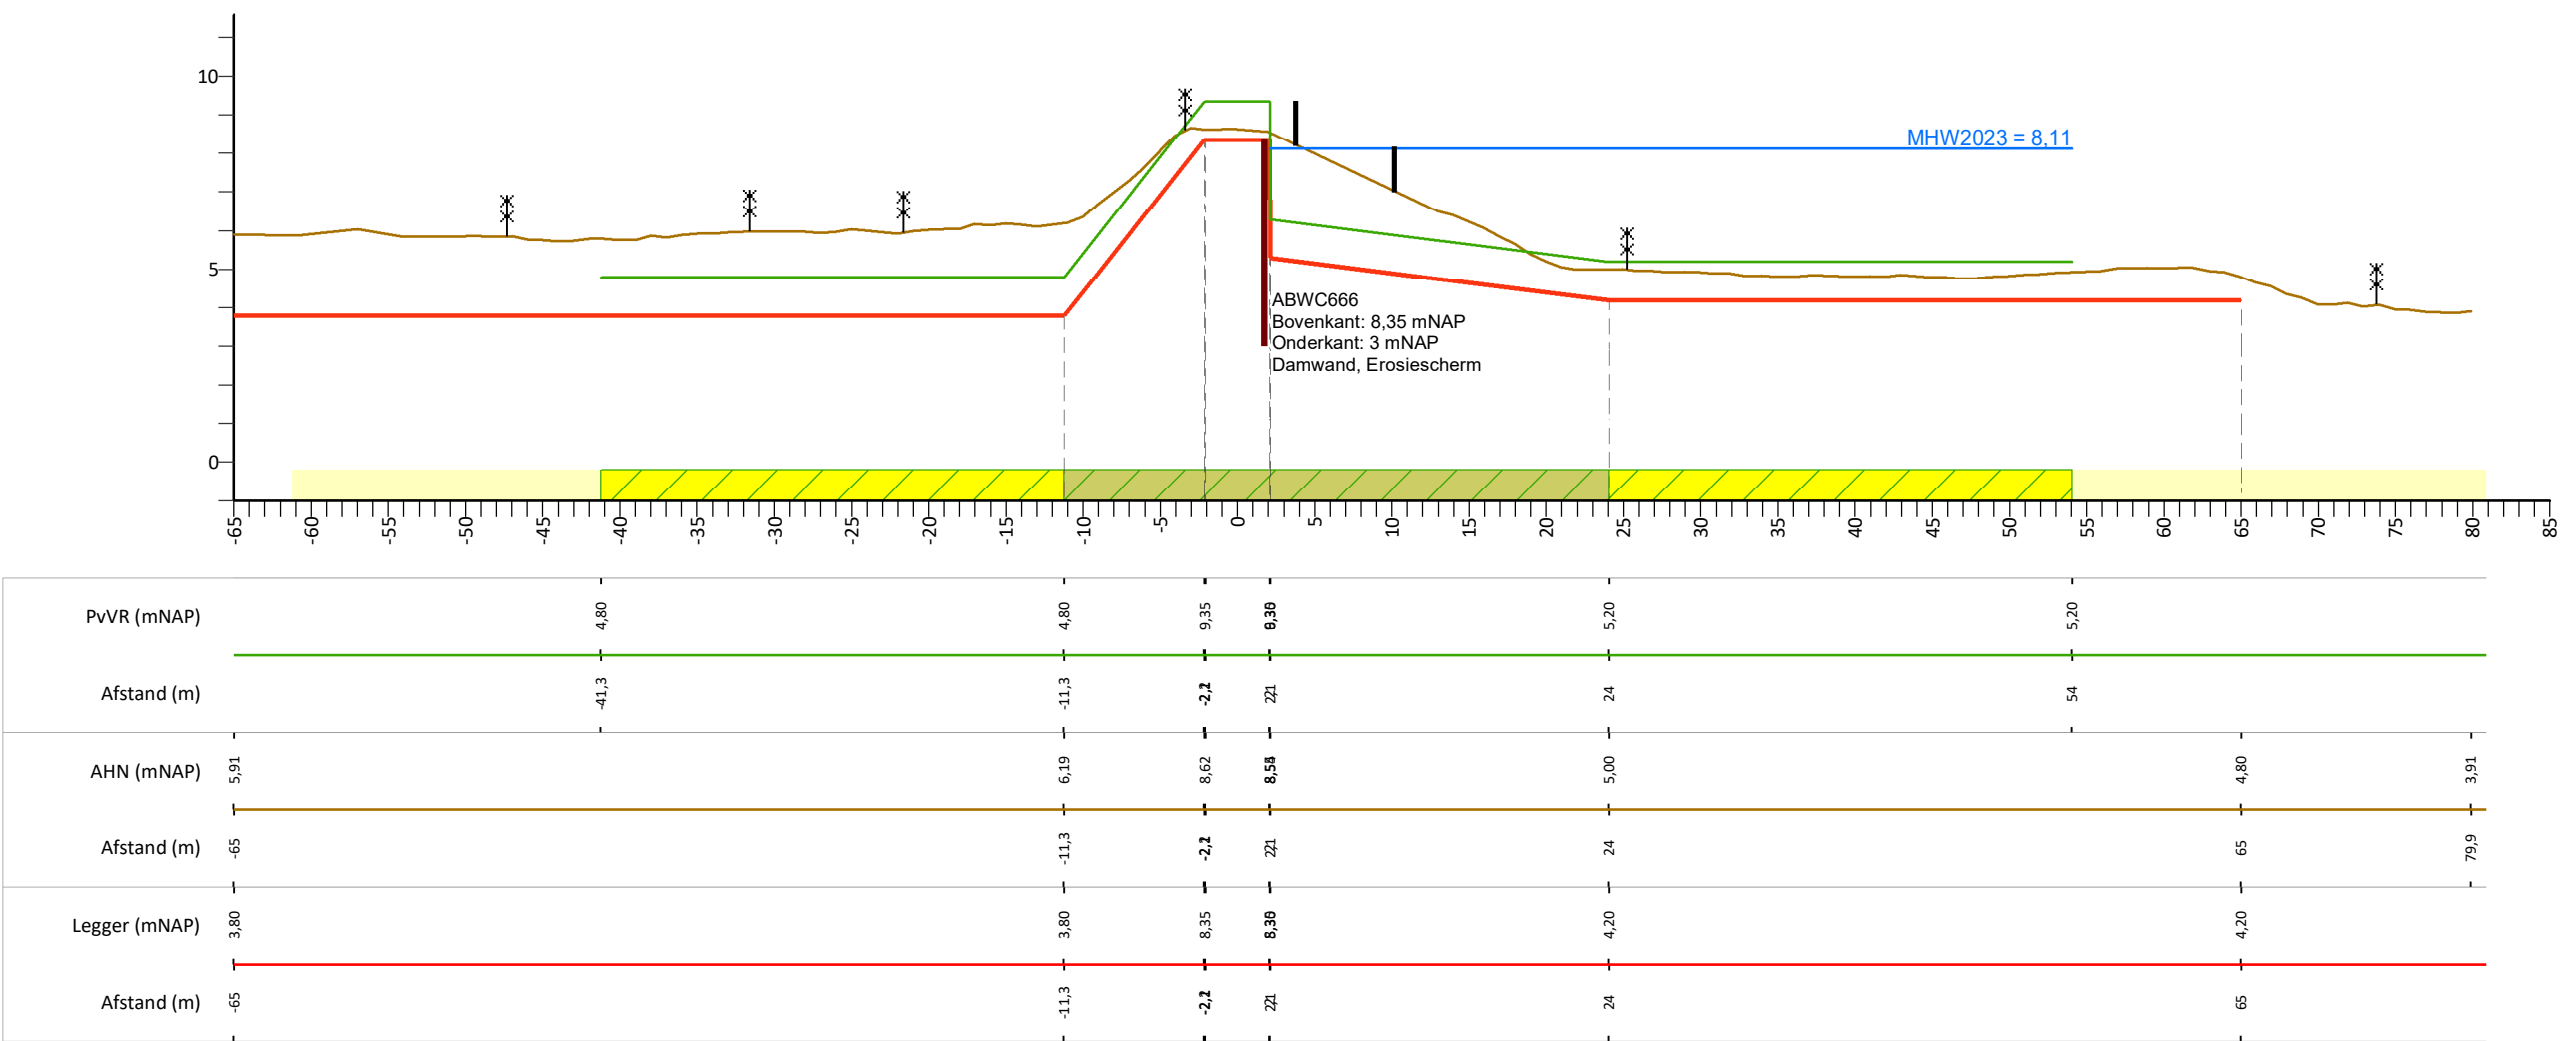

Legenda

- Profiel van vrije ruimte (PvVR)
- Beheerprofiel
- AHN (Algemeen Hoogtebestand Nederland, AHN3)
- Leggerprofiel
- Maatgevend Hoogwater 2023 (MWH mNAP)
- Profiel van vrije ruimte
- Waterkering
- Beschermingszone A
- Buitenbeschermingszone B
- Afrastering
- Bebouwing
- Bomenrij
- Haag
- Muur
- Wandconstructie
- Wandconstructie niet geheel weergegeven

Legger Waterkeringen


Maasdijk, dwarsprofiel: 665+75-665+95

Gemaakt door:
Cluster DIB, O&M
Gemaakt op:
01-03-2021
Versie:
DB d.d. 16-03-2021

Schaal:
Lengteschaal 1:500
Hoogteschaal 1:200
Bladnummer:
1 van 1
Papierformaat:
A3



Maasdijk, dwarsprofiel: 666+35-666+90

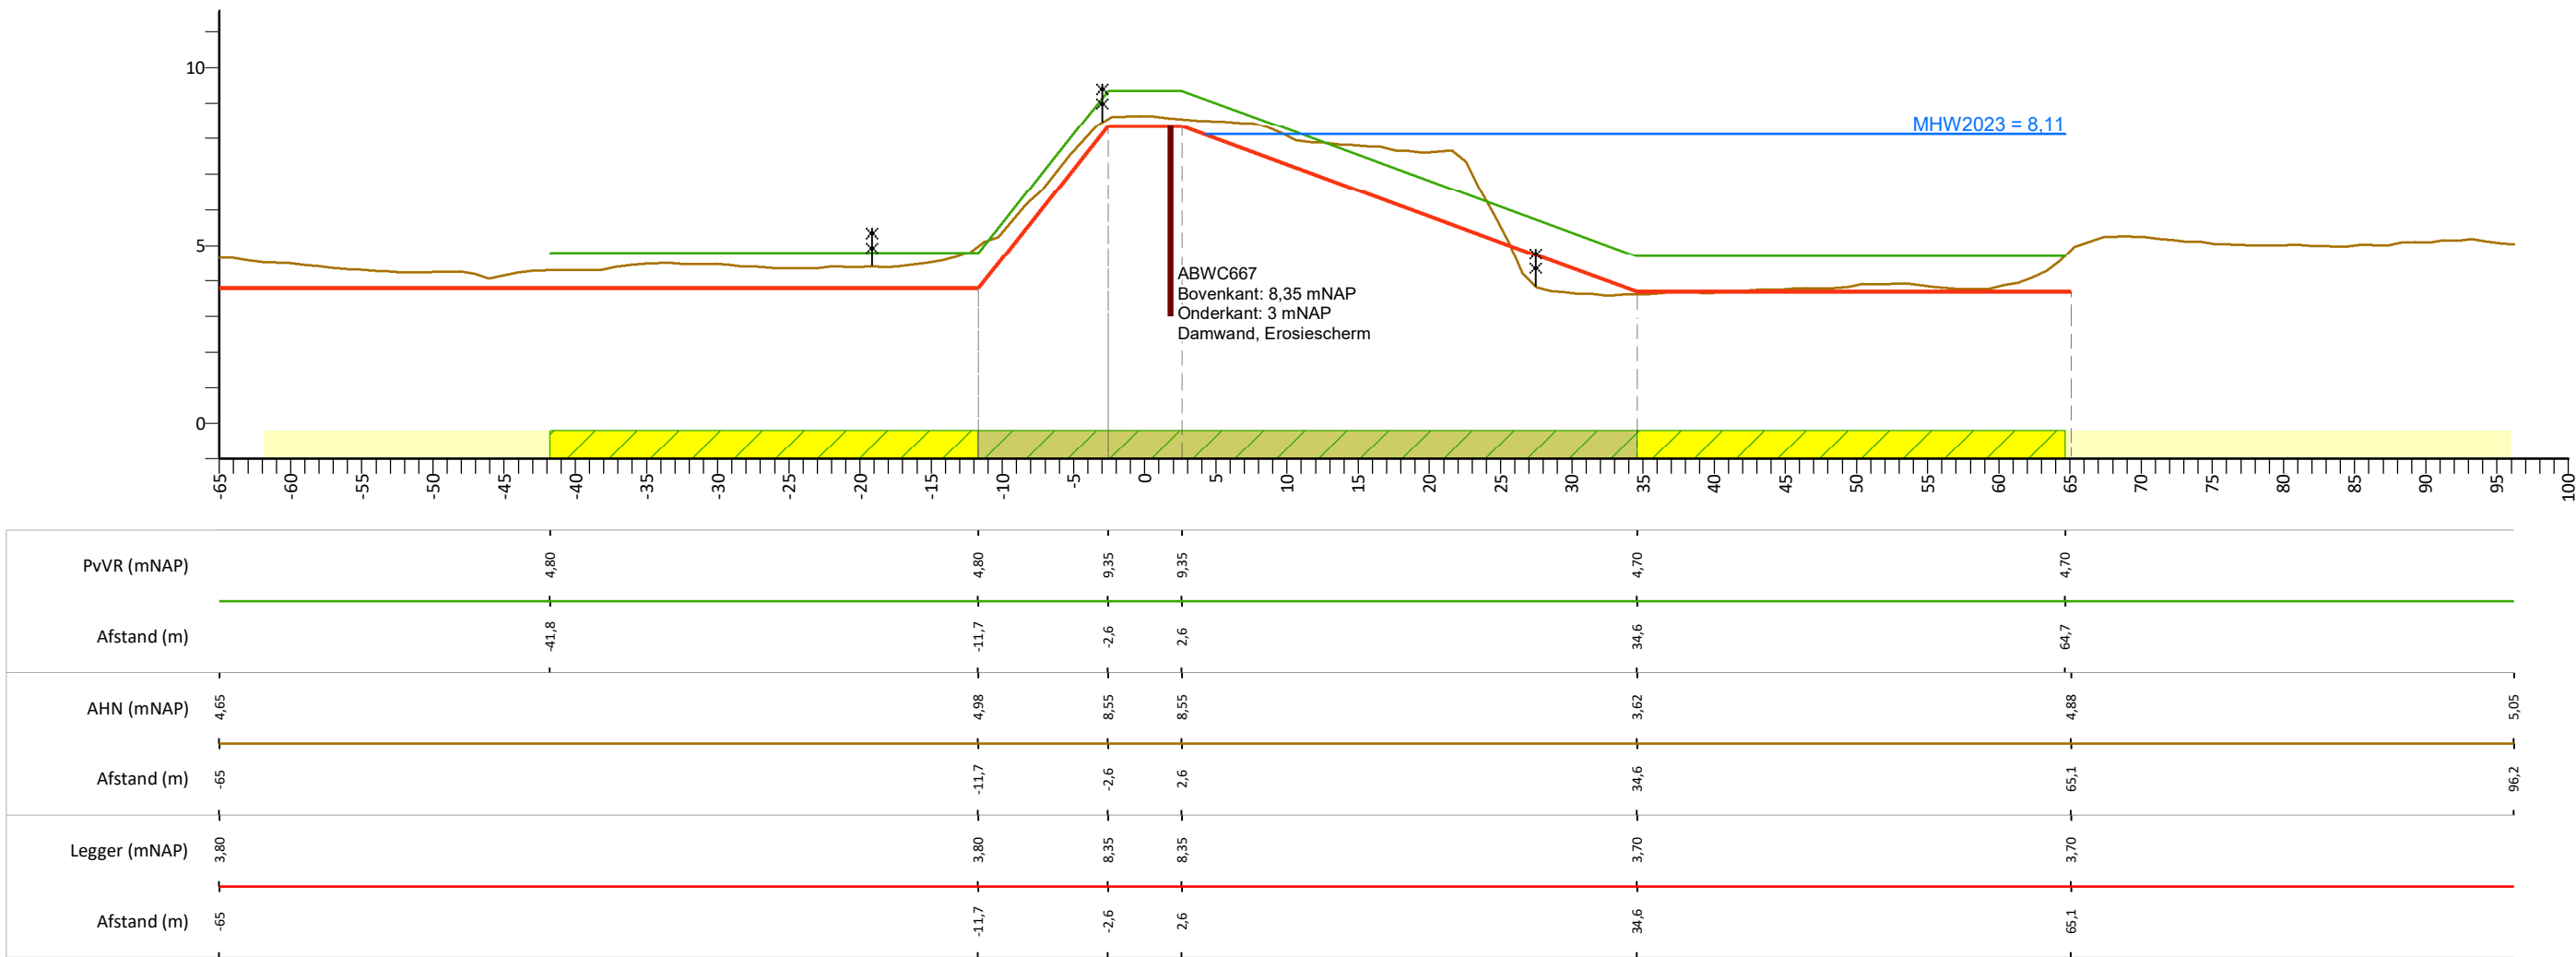

Legenda

- Profiel van vrije ruimte (PvVR)
- Beheerprofiel
- AHN (Algemeen Hoogtebestand Nederland, AHN3)
- Leggerprofiel
- Maatgevend Hoogwater 2023 (MWH mNAP)
- Profiel van vrije ruimte
- Waterkering
- Beschermingszone A
- Buitenbeschermingszone B
- Afrastering
- Bebouwing
- Bomenrij
- Haag
- Muur
- Wandconstructie
- Wandconstructie niet geheel weergegeven

Legger Waterkeringen


Maasdijk, dwarsprofiel: 666+35-666+90

Gemaakt door:
Cluster DIB, O&M
Gemaakt op:
01-03-2021
Versie:
DB d.d. 16-03-2021

Schaal:
Lengteschaal 1:500
Hoogteschaal 1:200
Bladnummer:
1 van 1
Papierformaat:
A3



Maasdijk, dwarsprofiel: 699+90-700+50

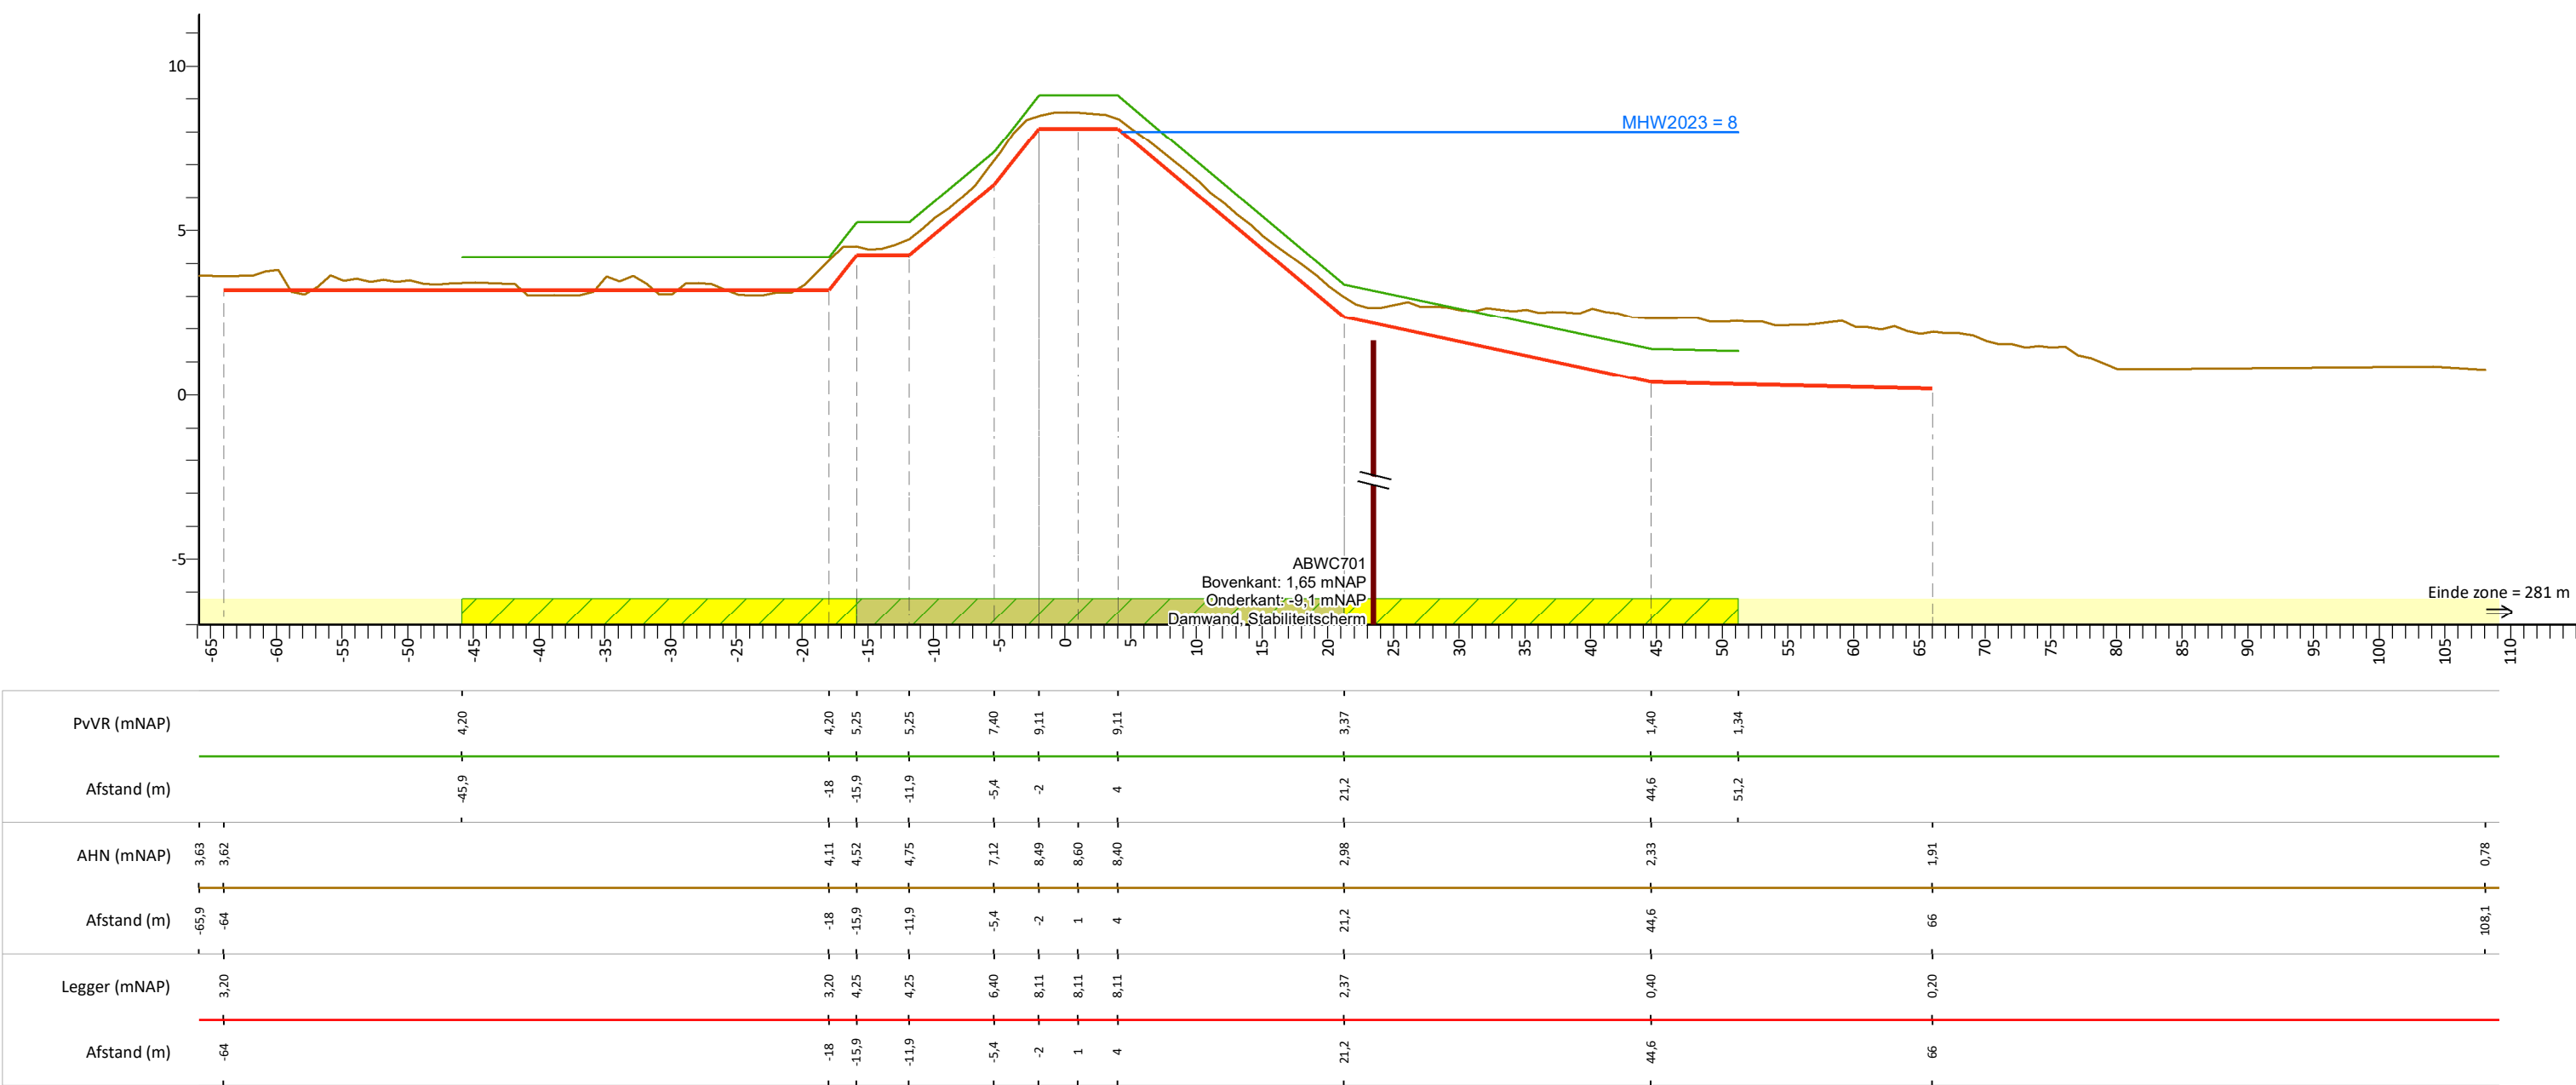

Legenda

- Profiel van vrije ruimte (PvVR)
- Beheerprofiel
- AHN (Algemeen Hoogtebestand Nederland, AHN3)
- Leggerprofiel
- Maatgevend Hoogwater 2023 (MWH mNAP)

- Profiel van vrije ruimte
- Waterkering
- Beschermingszone A
- Buitenbeschermingszone B

- Afrastering
- Bebouwing
- Bomenrij
- Haag
- Muur

- Wandconstructie
- Wandconstructie niet geheel weergegeven

Legger Waterkeringen


Maasdijk, dwarsprofiel: 699+90-700+50

Gemaakt door:
Cluster DIB, O&M
Gemaakt op:
01-03-2021
Versie:
DB d.d. 16-03-2021

Schaal:
Lengteschaal 1:500
Hoogteschaal 1:200
Bladnummer:
1 van 1
Papierformaat:
A3



Maasdijk, dwarsprofiel: 700+50-701+30

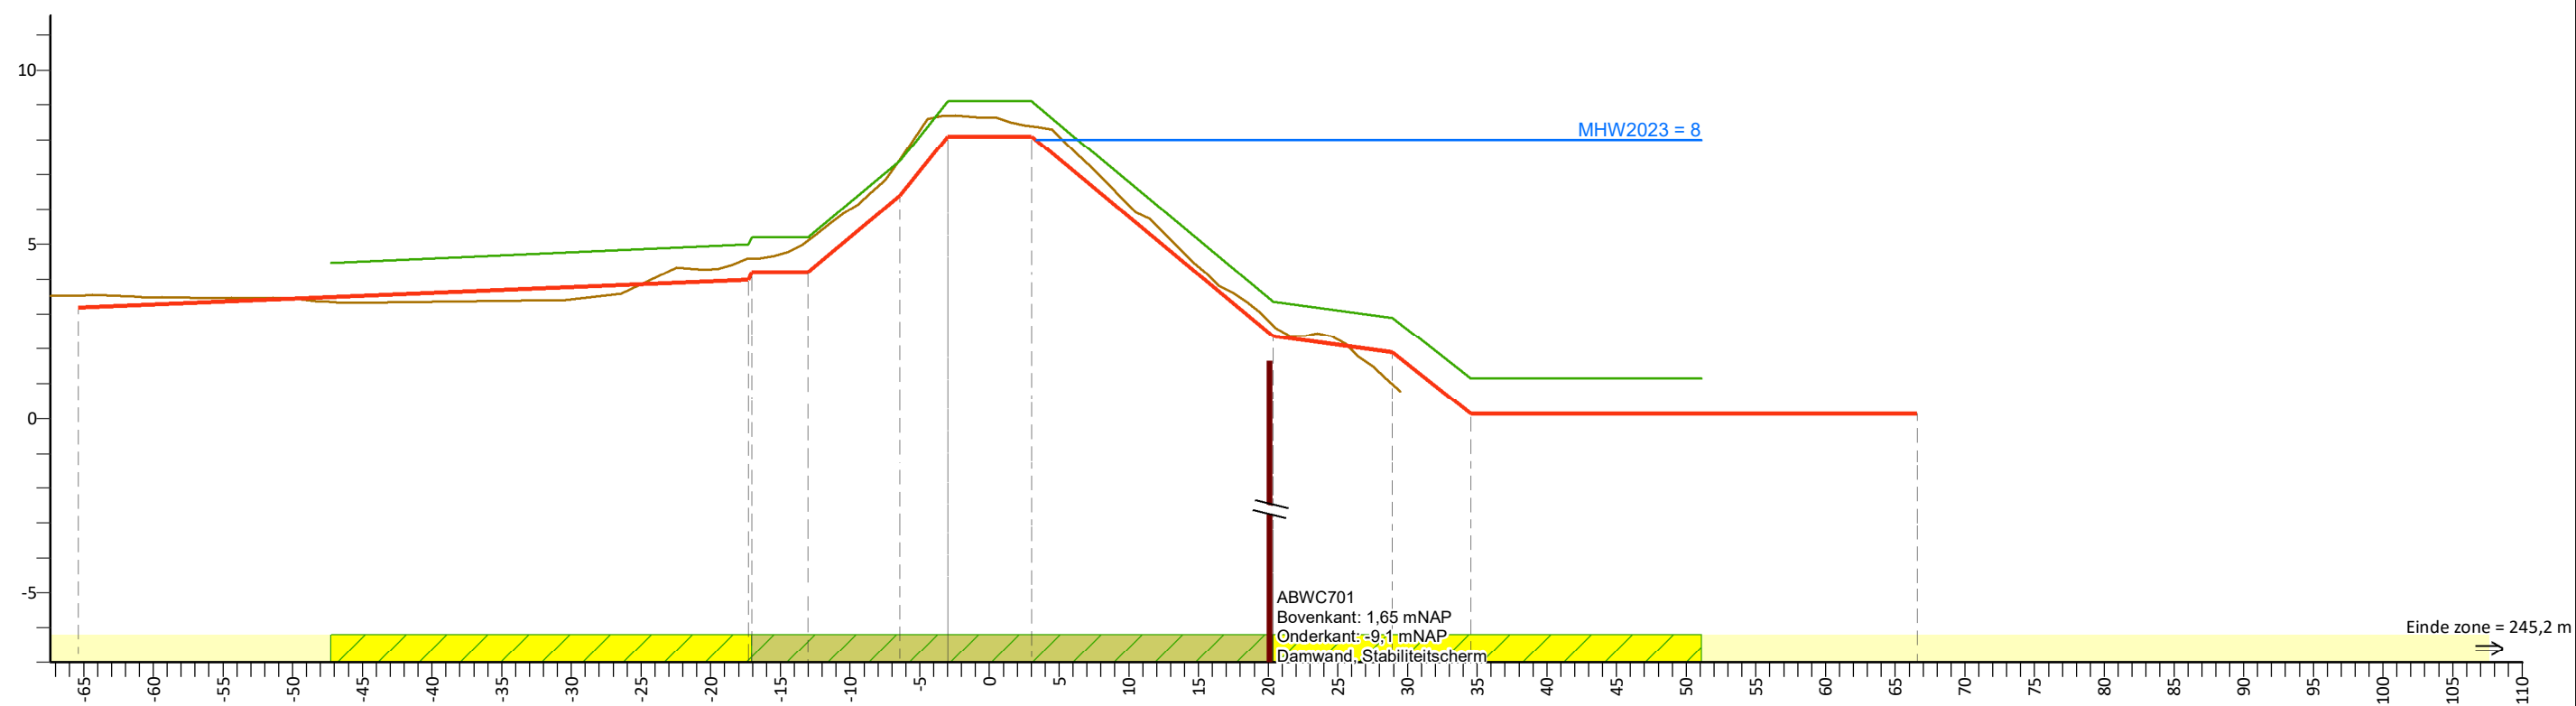

PvVR (mNAP)		4,47		5,00	5,21	7,40	9,11	9,11	3,37	2,90	1,15	1,15
Afstand (m)		-47,3		-17,3	-13,1	-6,5	-3	3	20,3	28,9	34,6	51,1
AHN (mNAP)	3,53	3,53		4,60	5,11	7,44	8,69	8,40	2,68	0,99		
Afstand (m)	-67,4	-65,4		-17,3	-13,1	-6,5	-3	3	20,3	28,9	34,6	51,1
Legger (mNAP)		3,20		4,20	4,21	6,40	8,11	8,11	2,37	1,90	0,15	0,15
Afstand (m)		-65,4		-17,3	-13,1	-6,5	-3	3	20,3	28,9	34,6	66,6

Legenda

- Profiel van vrije ruimte (PvVR)
- Beheerprofiel
- AHN (Algemeen Hoogtebestand Nederland, AHN3)
- Leggerprofiel
- Maatgevend Hoogwater 2023 (MWH mNAP)

- Profiel van vrije ruimte
- Waterkering
- Beschermingszone A
- Buitenbeschermingszone B

- Afrastering
- Bebouwing
- Bomenrij
- Haag
- Muur

- Wandconstructie
- Wandconstructie niet geheel weergegeven

Legger Waterkeringen


Maasdijk, dwarsprofiel: 700+50-701+30

Gemaakt door:
Cluster DIB, O&M
Gemaakt op:
01-03-2021
Versie:
DB d.d. 16-03-2021

Schaal:
Lengteschaal 1:500
Hoogteschaal 1:200
Bladnummer:
1 van 1
Papierformaat:
A3



Maasdijk, dwarsprofiel: 708+00-708+50

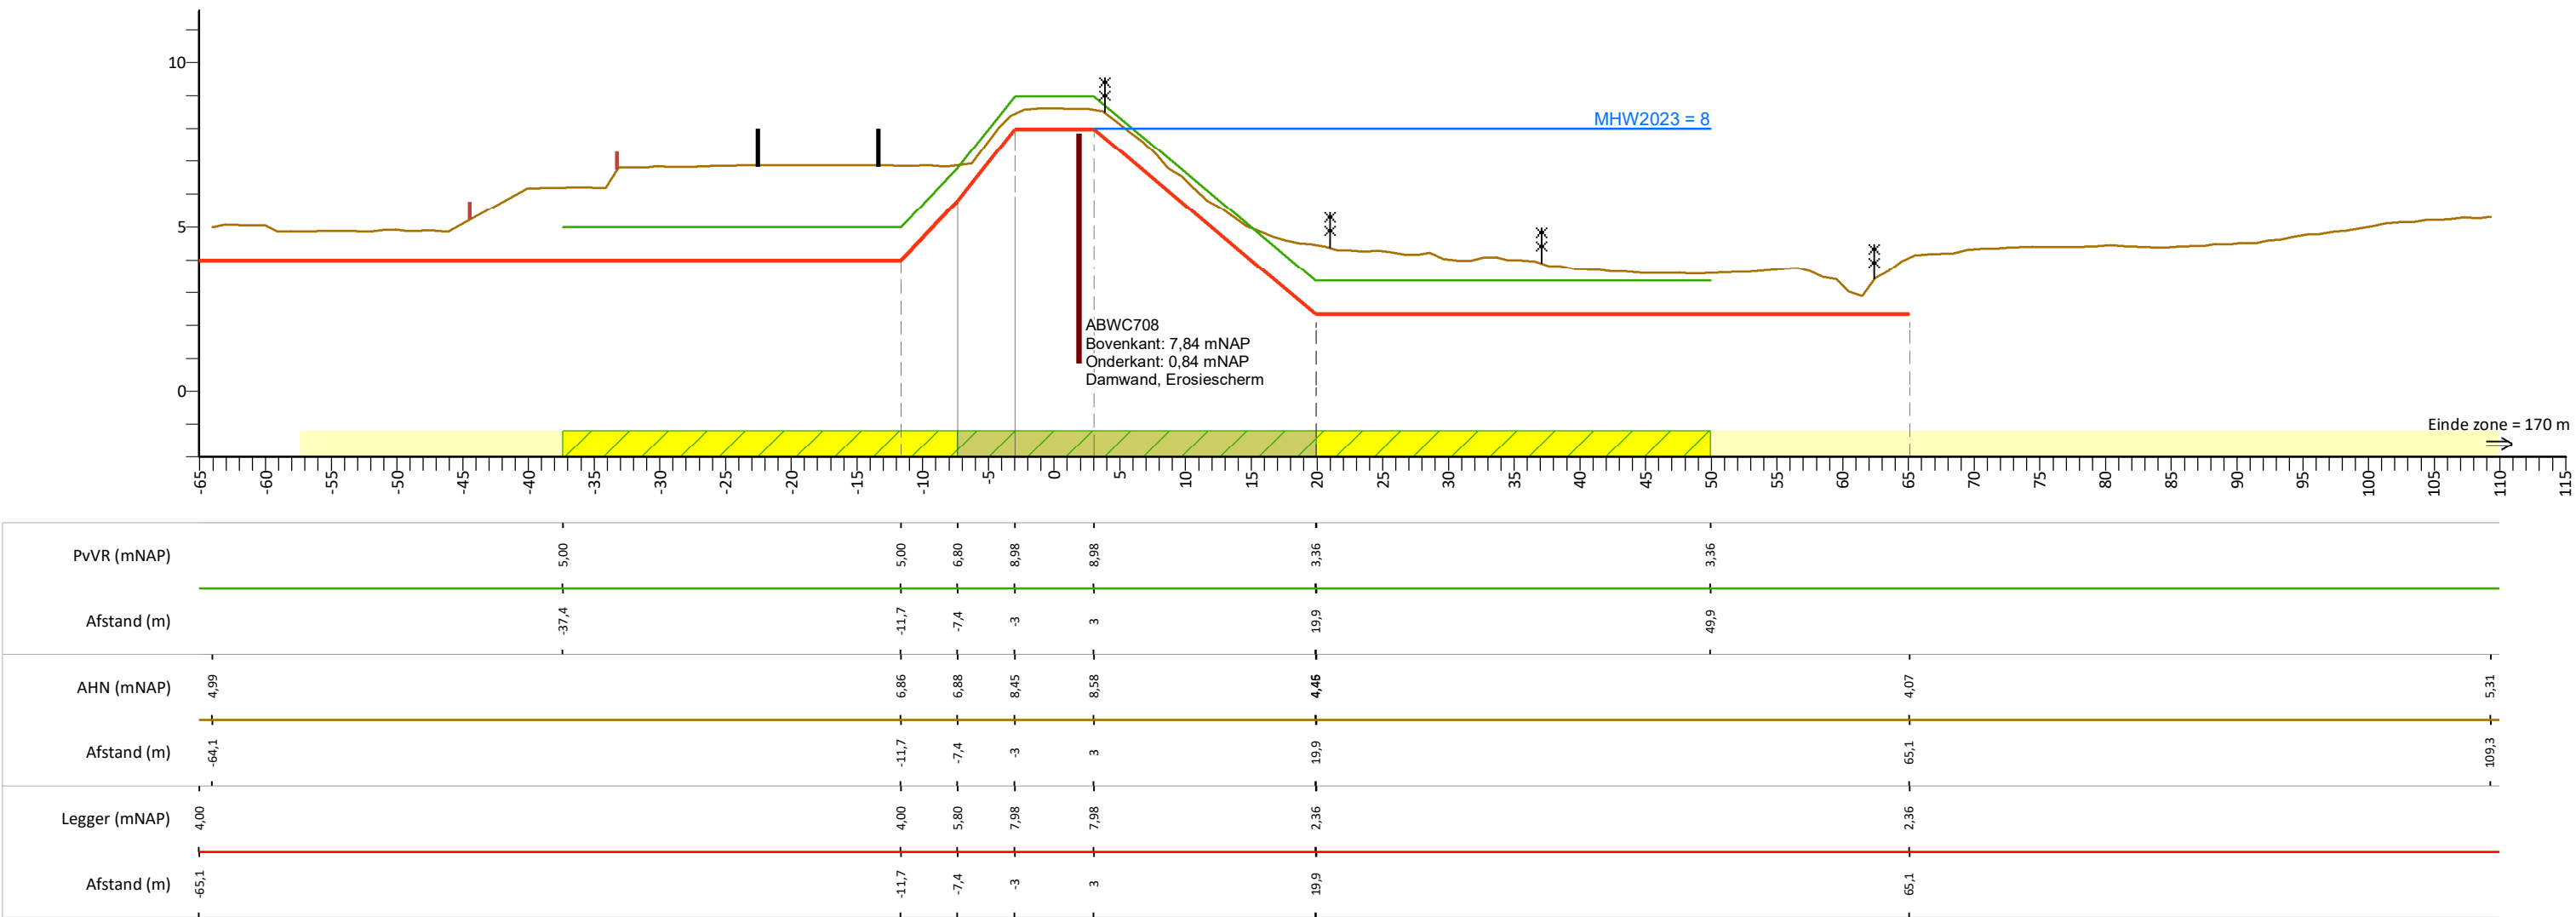

Legenda

- Profiel van vrije ruimte (PvVR)
- Beheerprofiel
- AHN (Algemeen Hoogtebestand Nederland, AHN3)
- Leggerprofiel
- Maatgevend Hoogwater 2023 (MWH mNAP)
- Profiel van vrije ruimte
- Waterkering
- Beschermingszone A
- Buitenbeschermingszone B
- Afrastering
- Bebouwing
- Bomenrij
- Haag
- Muur
- Wandconstructie
- Wandconstructie niet geheel weergegeven

Legger Waterkeringen


Maasdijk, dwarsprofiel: 708+00-708+50

Gemaakt door:
Cluster DIB, O&M
Gemaakt op:
01-03-2021
Versie:
DB d.d. 16-03-2021

Schaal:
Lengteschaal 1:500
Hoogteschaal 1:200
Bladnummer:
1 van 1
Papierformaat:
A3



Maasdijk, dwarsprofiel: 713+90-714+10

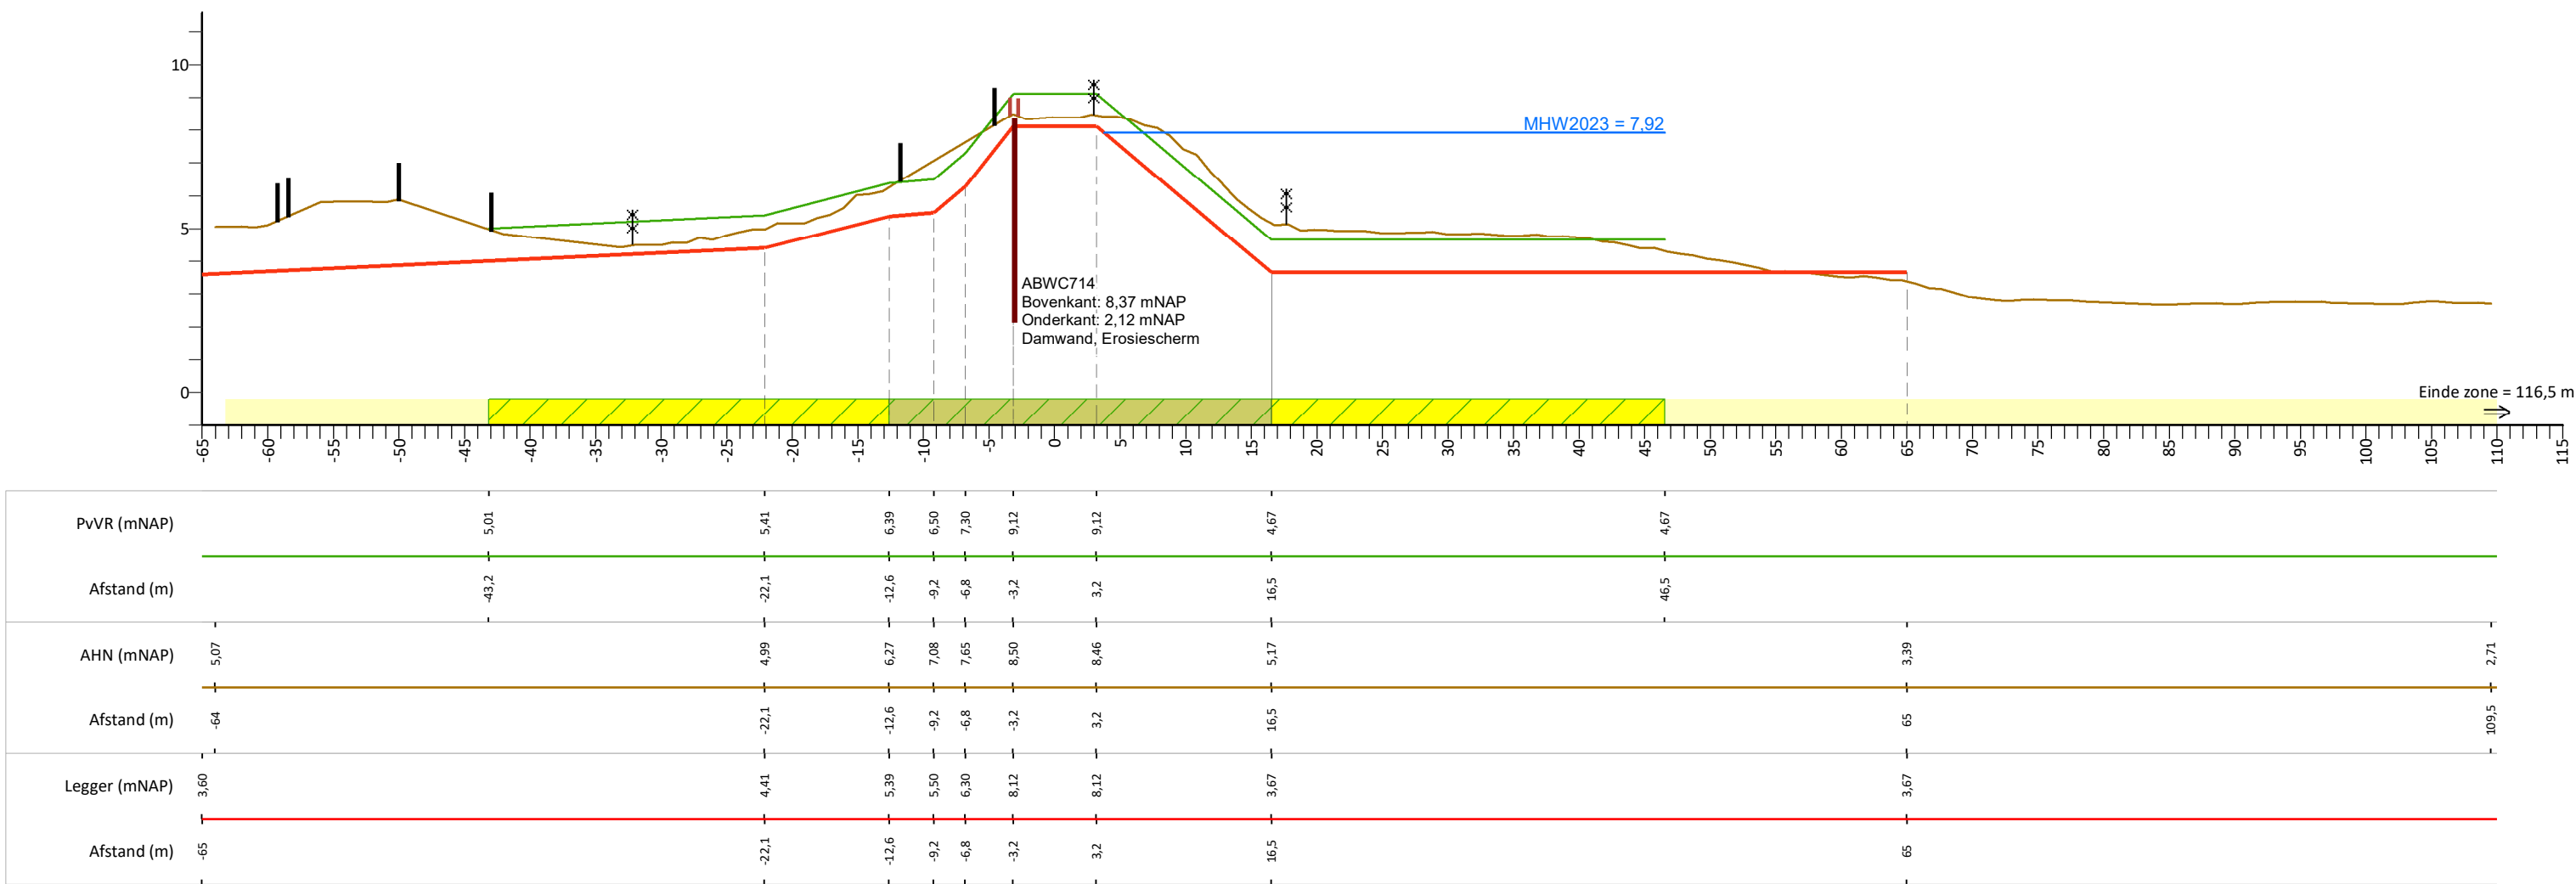

Legenda

- Profiel van vrije ruimte (PvVR)
- Beheerprofiel
- AHN (Algemeen Hoogtebestand Nederland, AHN3)
- Leggerprofiel
- Maatgevend Hoogwater 2023 (MWH mNAP)
- Profiel van vrije ruimte
- Waterkering
- Bescheringszone A
- Buitenbescheringszone B
- Afrastering
- Bebouwing
- Bomenrij
- Haag
- Muur
- Wandconstructie
- Wandconstructie niet geheel weergegeven

Legger Waterkeringen


Maasdijk, dwarsprofiel: 713+90-714+10

Gemaakt door:
Cluster DIB, O&M
Gemaakt op:
01-03-2021
Versie:
DB d.d. 16-03-2021

Schaal:
Lengteschaal 1:500
Hoogteschaal 1:200
Bladnummer:
1 van 1
Papierformaat:
A3



Maasdijk, dwarsprofiel: 713+90-715+50

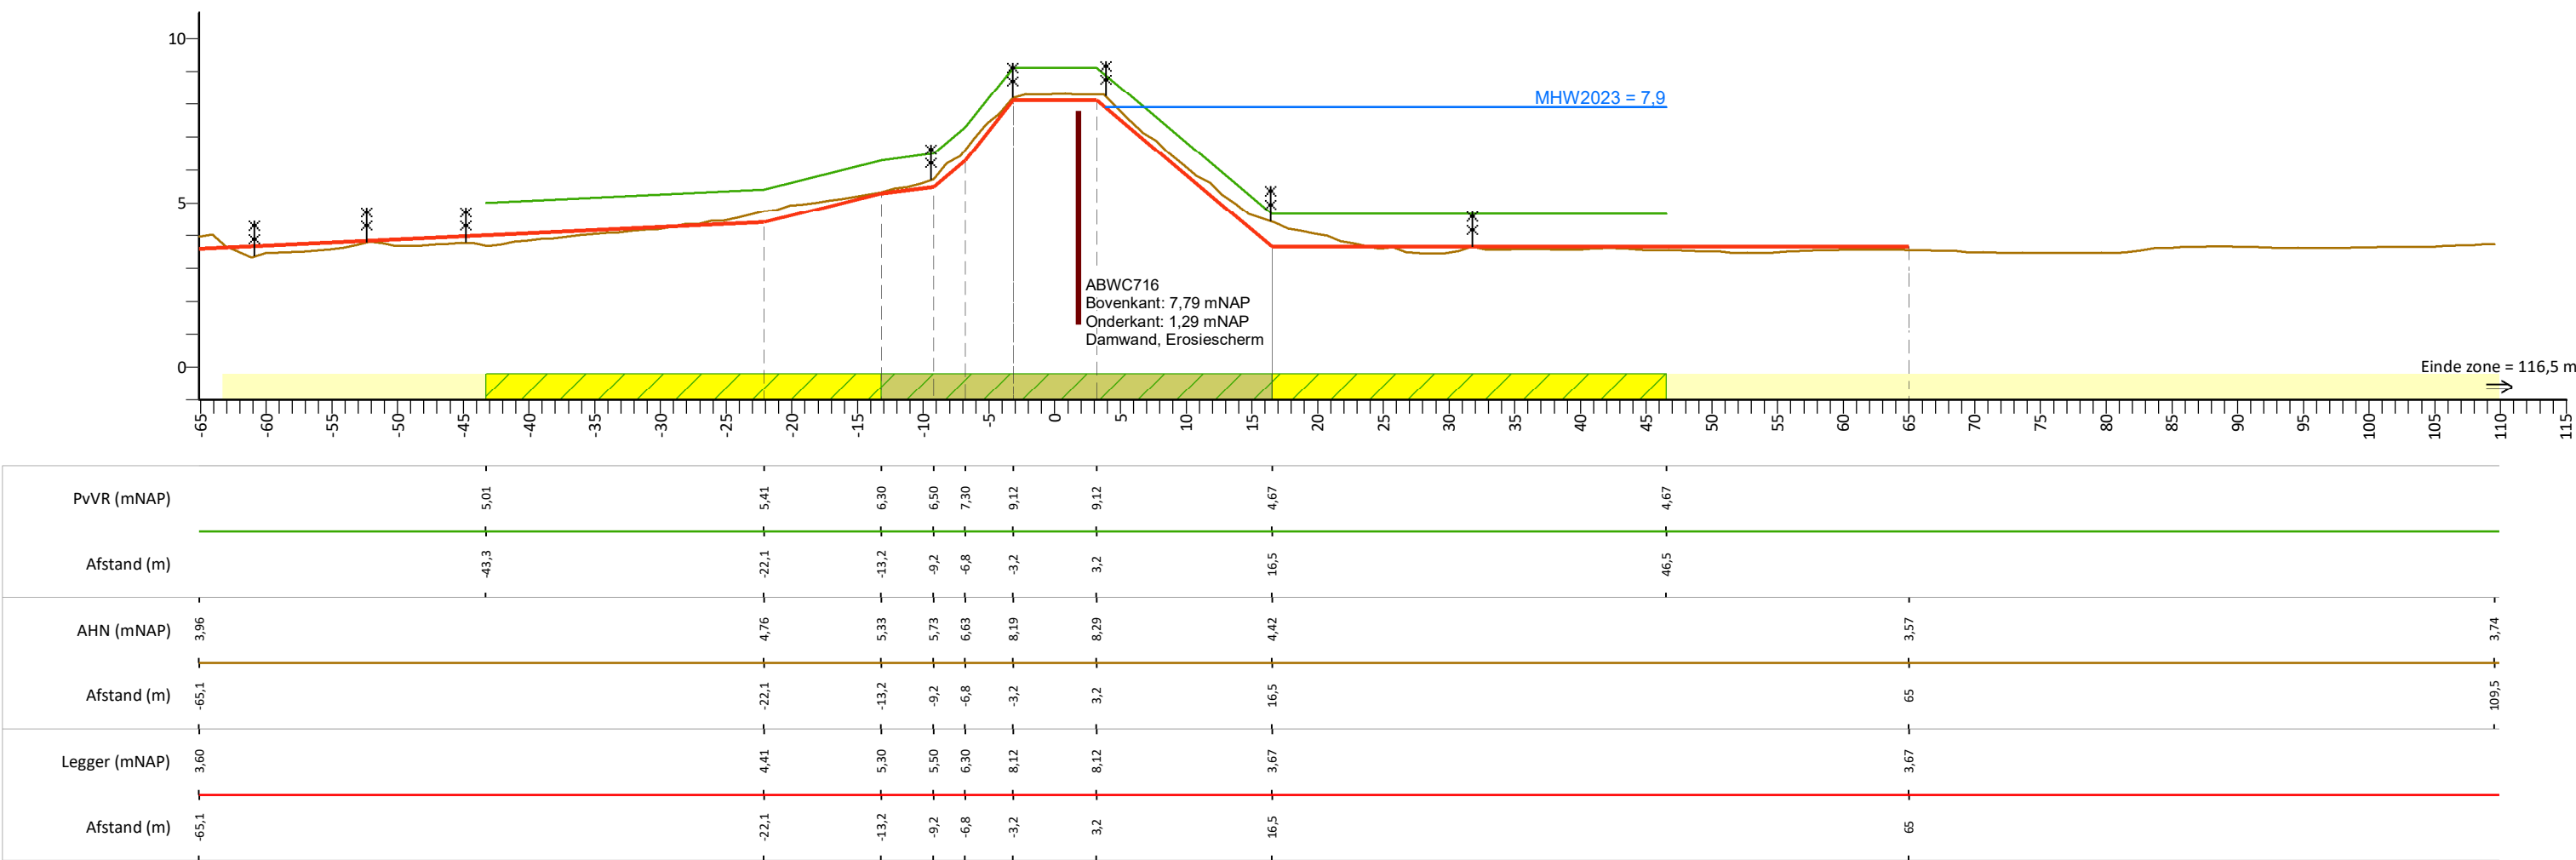

Legenda

- Profiel van vrije ruimte (PvVR)
- Beheerprofiel
- AHN (Algemeen Hoogtebestand Nederland, AHN3)
- Leggerprofiel
- Maatgevend Hoogwater 2023 (MWH mNAP)
- Profiel van vrije ruimte
- Waterkering
- Beschermingszone A
- Buitenbeschermingszone B
- Afrastering
- Bebouwing
- Bomenrij
- Haag
- Muur
- Wandconstructie
- Wandconstructie niet geheel weergegeven

Legger Waterkeringen


Maasdijk, dwarsprofiel: 713+90-715+50

Gemaakt door:
Cluster DIB, O&M
Gemaakt op:
01-03-2021
Versie:
DB d.d. 16-03-2021

Schaal:
Lengteschaal 1:500
Hoogteschaal 1:200
Bladnummer:
1 van 1
Papierformaat:
A3



Maasdijk, dwarsprofiel: 714+00-715+10

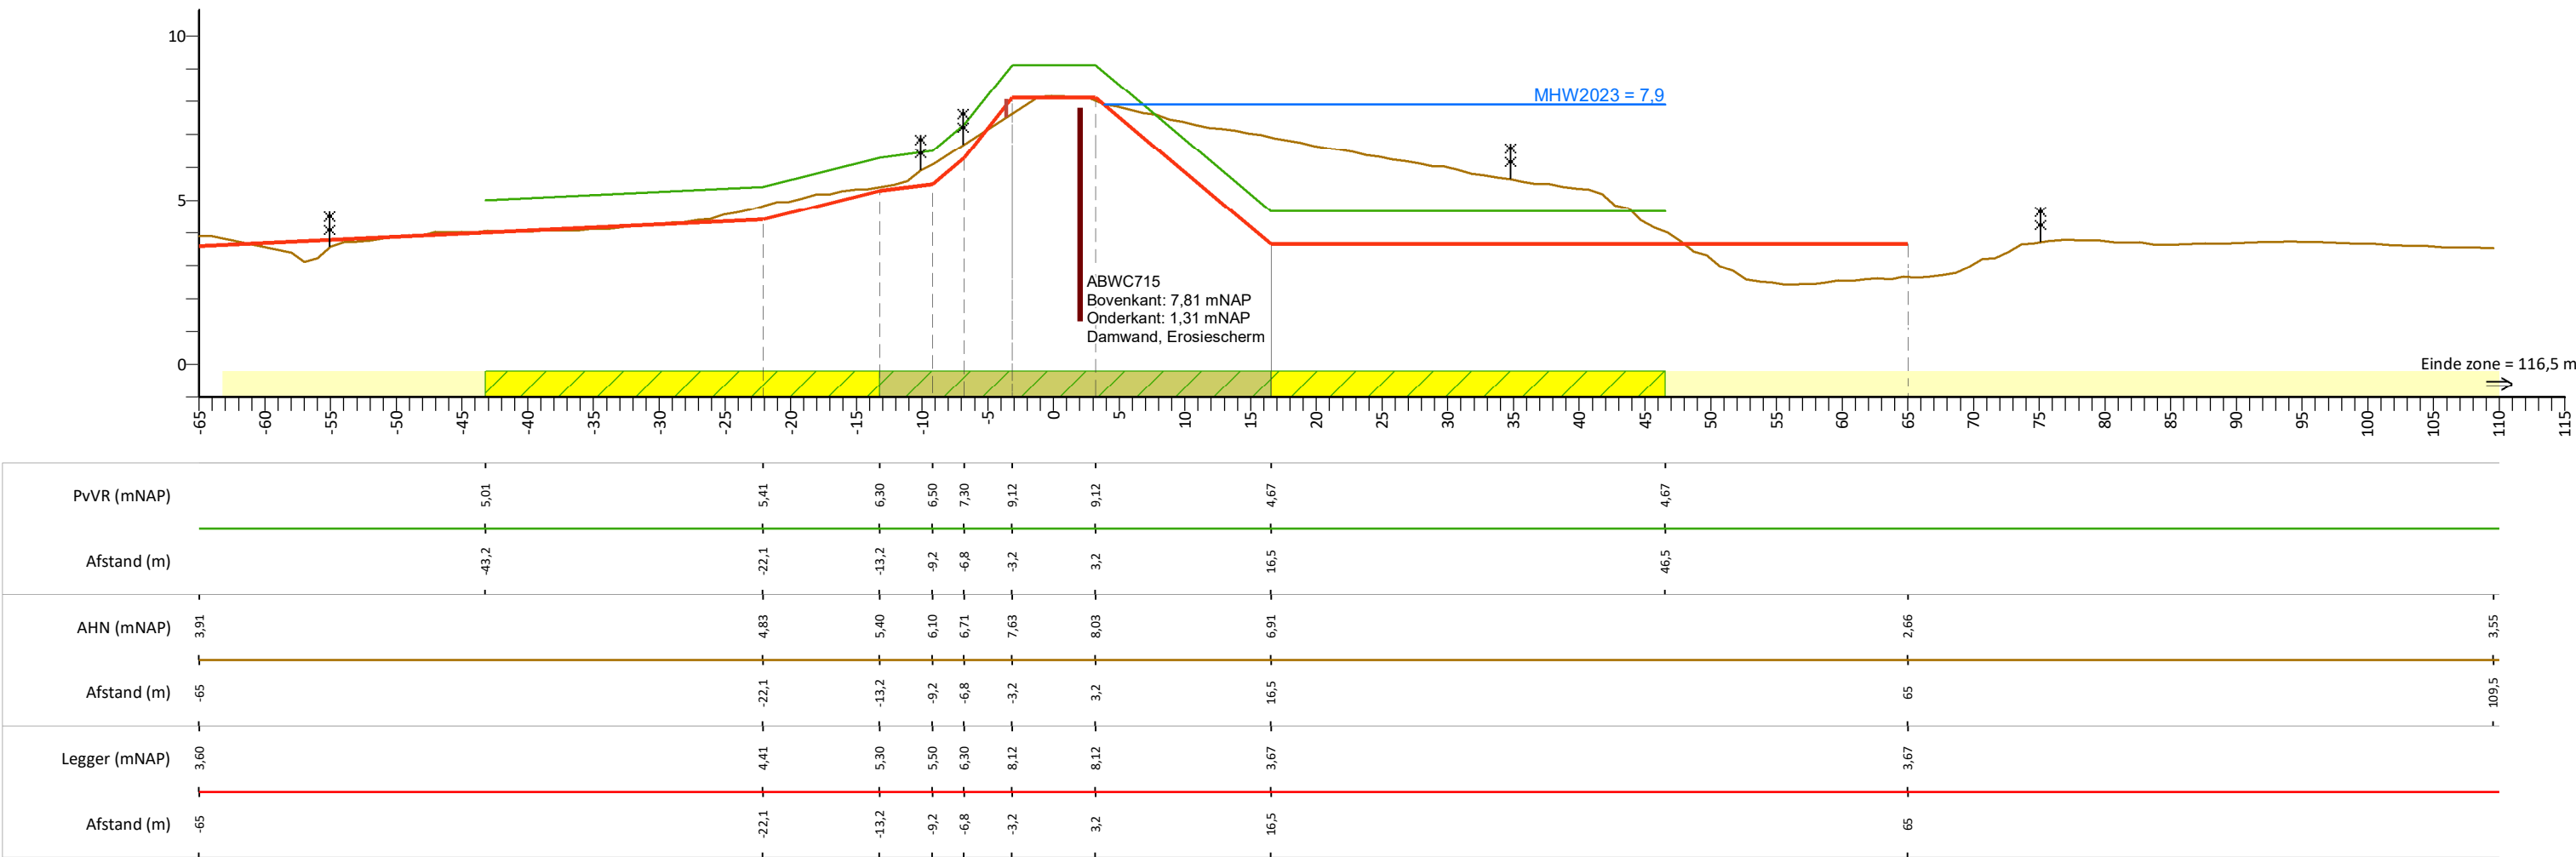

Legenda

- Profiel van vrije ruimte (PvVR)
- Beheerprofiel
- AHN (Algemeen Hoogtebestand Nederland, AHN3)
- Leggerprofiel
- Maatgevend Hoogwater 2023 (MWH mNAP)
- Profiel van vrije ruimte
- Waterkering
- Bescheringszone A
- Buitenbescheringszone B
- Afrastering
- Bebouwing
- Bomenrij
- Haag
- Muur
- Wandconstructie
- Wandconstructie niet geheel weergegeven

Legger Waterkeringen


Maasdijk, dwarsprofiel: 714+00-715+10

Gemaakt door:
Cluster DIB, O&M
Gemaakt op:
01-03-2021
Versie:
DB d.d. 16-03-2021

Schaal:
Lengteschaal 1:500
Hoogteschaal 1:200
Bladnummer:
1 van 1
Papierformaat:
A3



Maasdijk, dwarsprofiel: 715+50-716+20

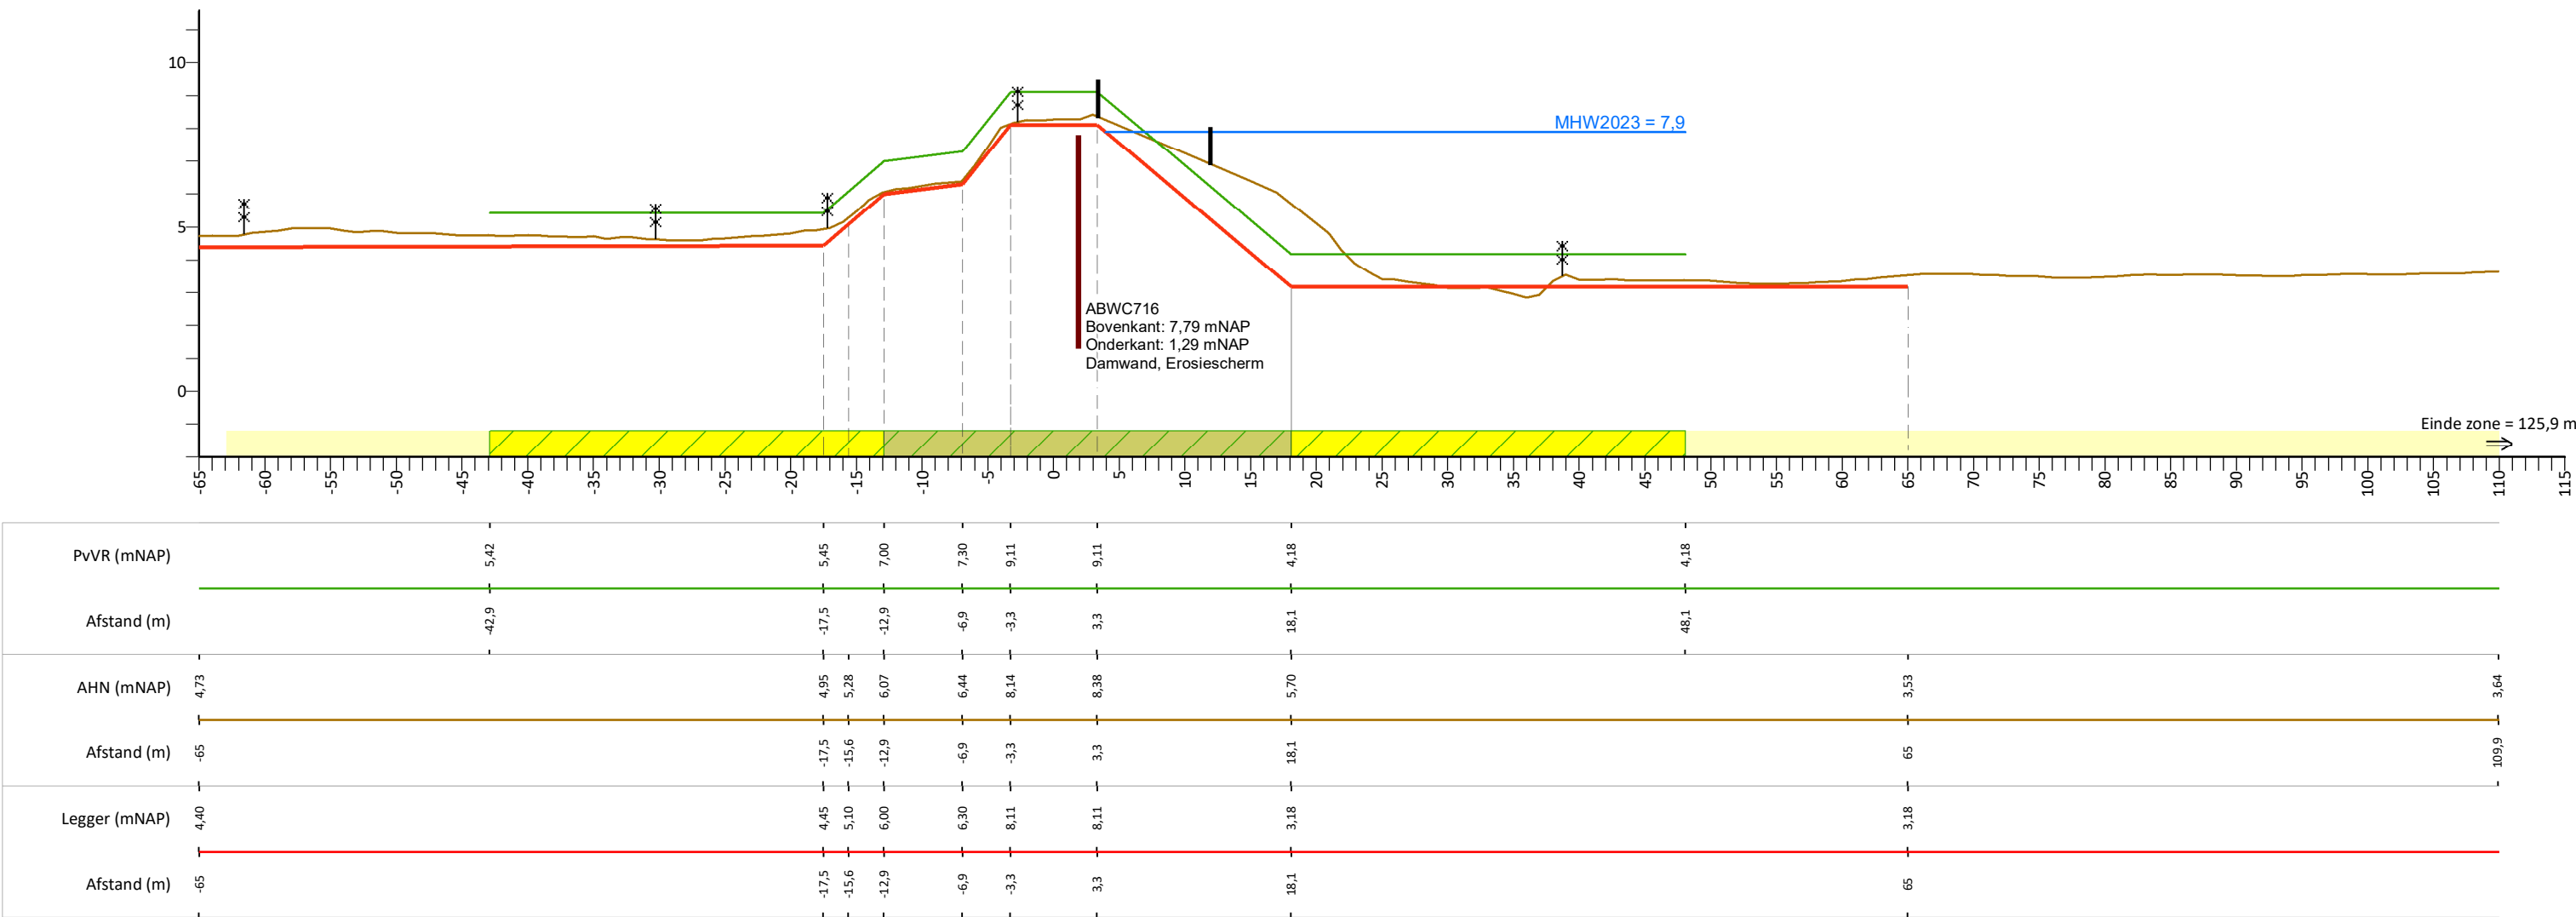

Legenda

- Profiel van vrije ruimte (PvVR)
- Beheerprofiel
- AHN (Algemeen Hoogtebestand Nederland, AHN3)
- Leggerprofiel
- Maatgevend Hoogwater 2023 (MWH mNAP)
- Profiel van vrije ruimte
- Waterkering
- Beschermingszone A
- Buitenbeschermingszone B
- Afrastering
- Bebouwing
- Bomenrij
- Haag
- Muur
- Wandconstructie
- Wandconstructie niet geheel weergegeven

Legger Waterkeringen


Maasdijk, dwarsprofiel: 715+50-716+20

Gemaakt door:
Cluster DIB, O&M
Gemaakt op:
01-03-2021
Versie:
DB d.d. 16-03-2021

Schaal:
Lengteschaal 1:500
Hoogteschaal 1:200
Bladnummer:
1 van 1
Papierformaat:
A3



Maasdijk, dwarsprofiel: 805+90-806+05

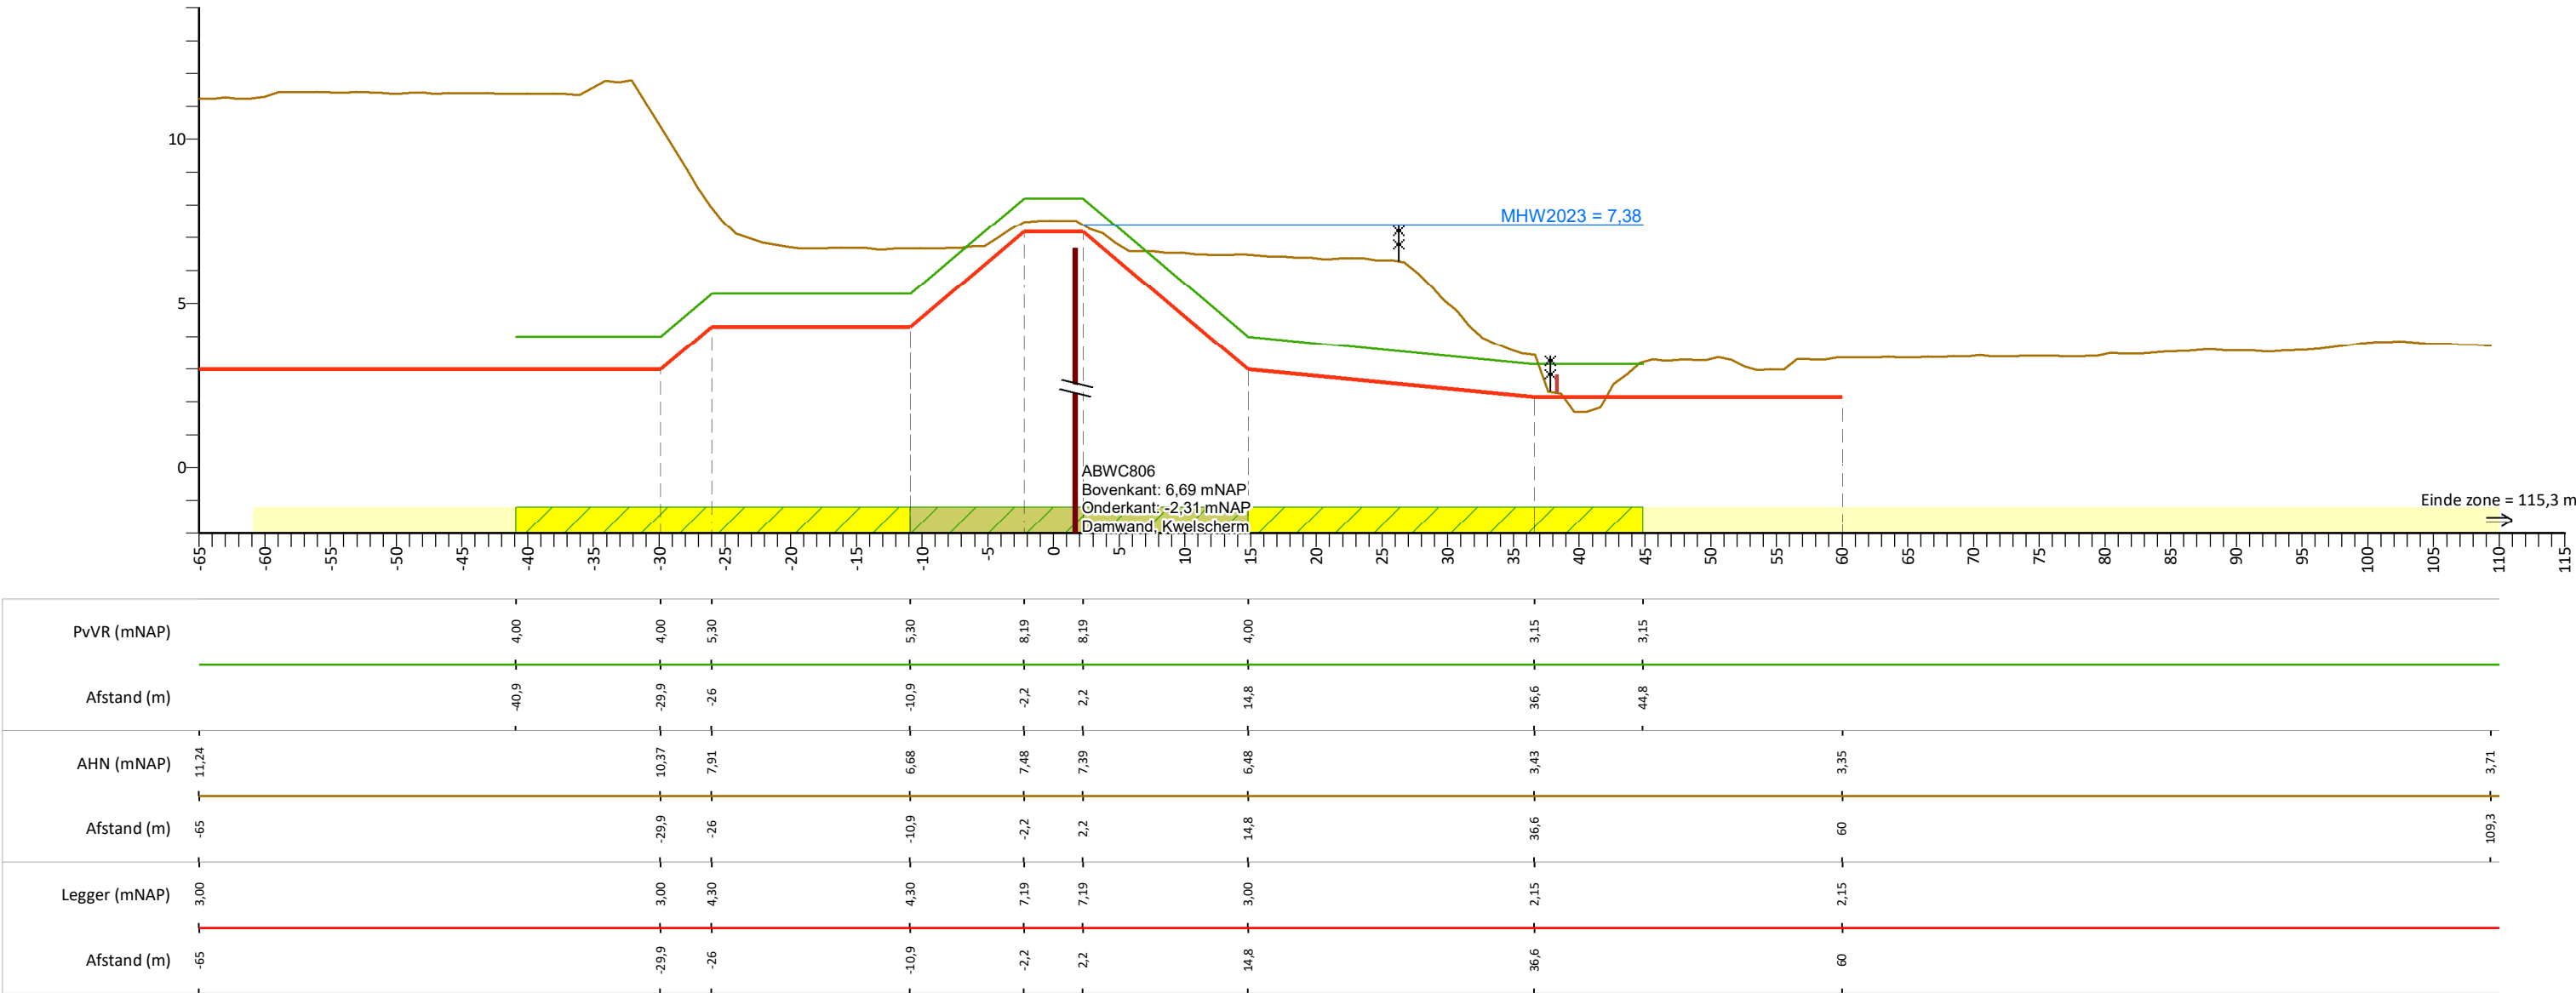

Legenda

- Profiel van vrije ruimte (PvVR)
- Beheerprofiel
- AHN (Algemeen Hoogtebestand Nederland, AHN3)
- Leggerprofiel
- Maatgevend Hoogwater 2023 (MWH mNAP)
- Profiel van vrije ruimte
- Waterkering
- Beschermingszone A
- Buitenbeschermingszone B
- Afrastering
- Bebouwing
- Bomenrij
- Haag
- Muur
- Wandconstructie
- Wandconstructie niet geheel weergegeven

Legger Waterkeringen


Maasdijk, dwarsprofiel: 805+90-806+05

Gemaakt door:
Cluster DIB, O&M
Gemaakt op:
01-03-2021
Versie:
DB d.d. 16-03-2021

Schaal:
Lengteschaal 1:500
Hoogteschaal 1:200
Bladnummer:
1 van 1
Papierformaat:
A3



Maasdijk, dwarsprofiel: 808+70-809+60

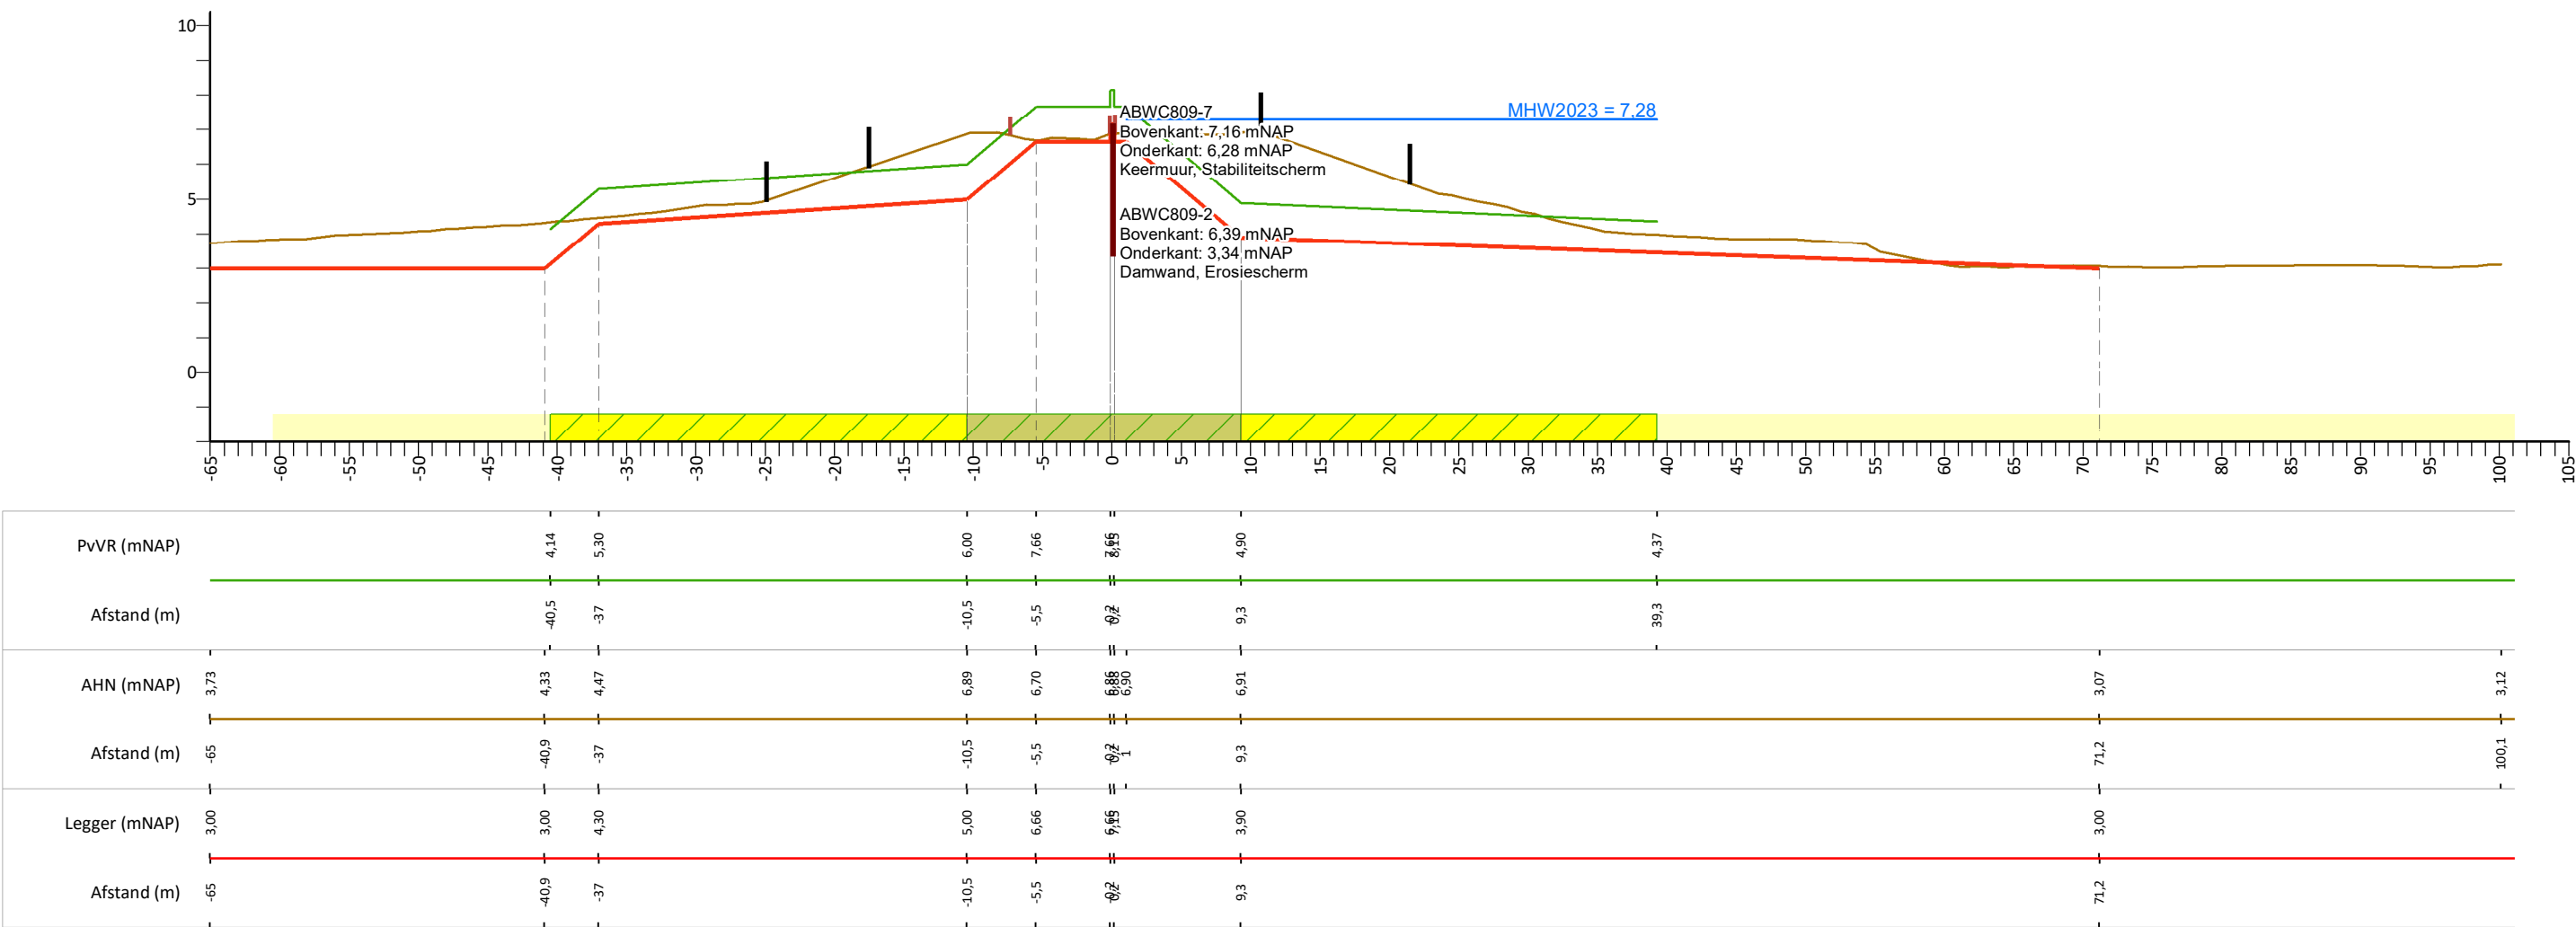

Legenda

- Profiel van vrije ruimte (PvVR)
- Beheerprofiel
- AHN (Algemeen Hoogtebestand Nederland, AHN3)
- Leggerprofiel
- Maatgevend Hoogwater 2023 (MWH mNAP)

- Profiel van vrije ruimte
- Waterkering
- Bescheringszone A
- Buitenbescheringszone B

- Afrastering
- Bebouwing
- Bomenrij
- Haag
- Muur

- Wandconstructie
- Wandconstructie niet geheel weergegeven

Legger Waterkeringen


Maasdijk, dwarsprofiel: 808+70-809+60

Gemaakt door:
Cluster DIB, O&M
Gemaakt op:
01-03-2021
Versie:
DB d.d. 16-03-2021

Schaal:
Lengteschaal 1:500
Hoogteschaal 1:200
Bladnummer:
1 van 1
Papierformaat:
A3



Maasdijk, dwarsprofiel: 810+90-811+00

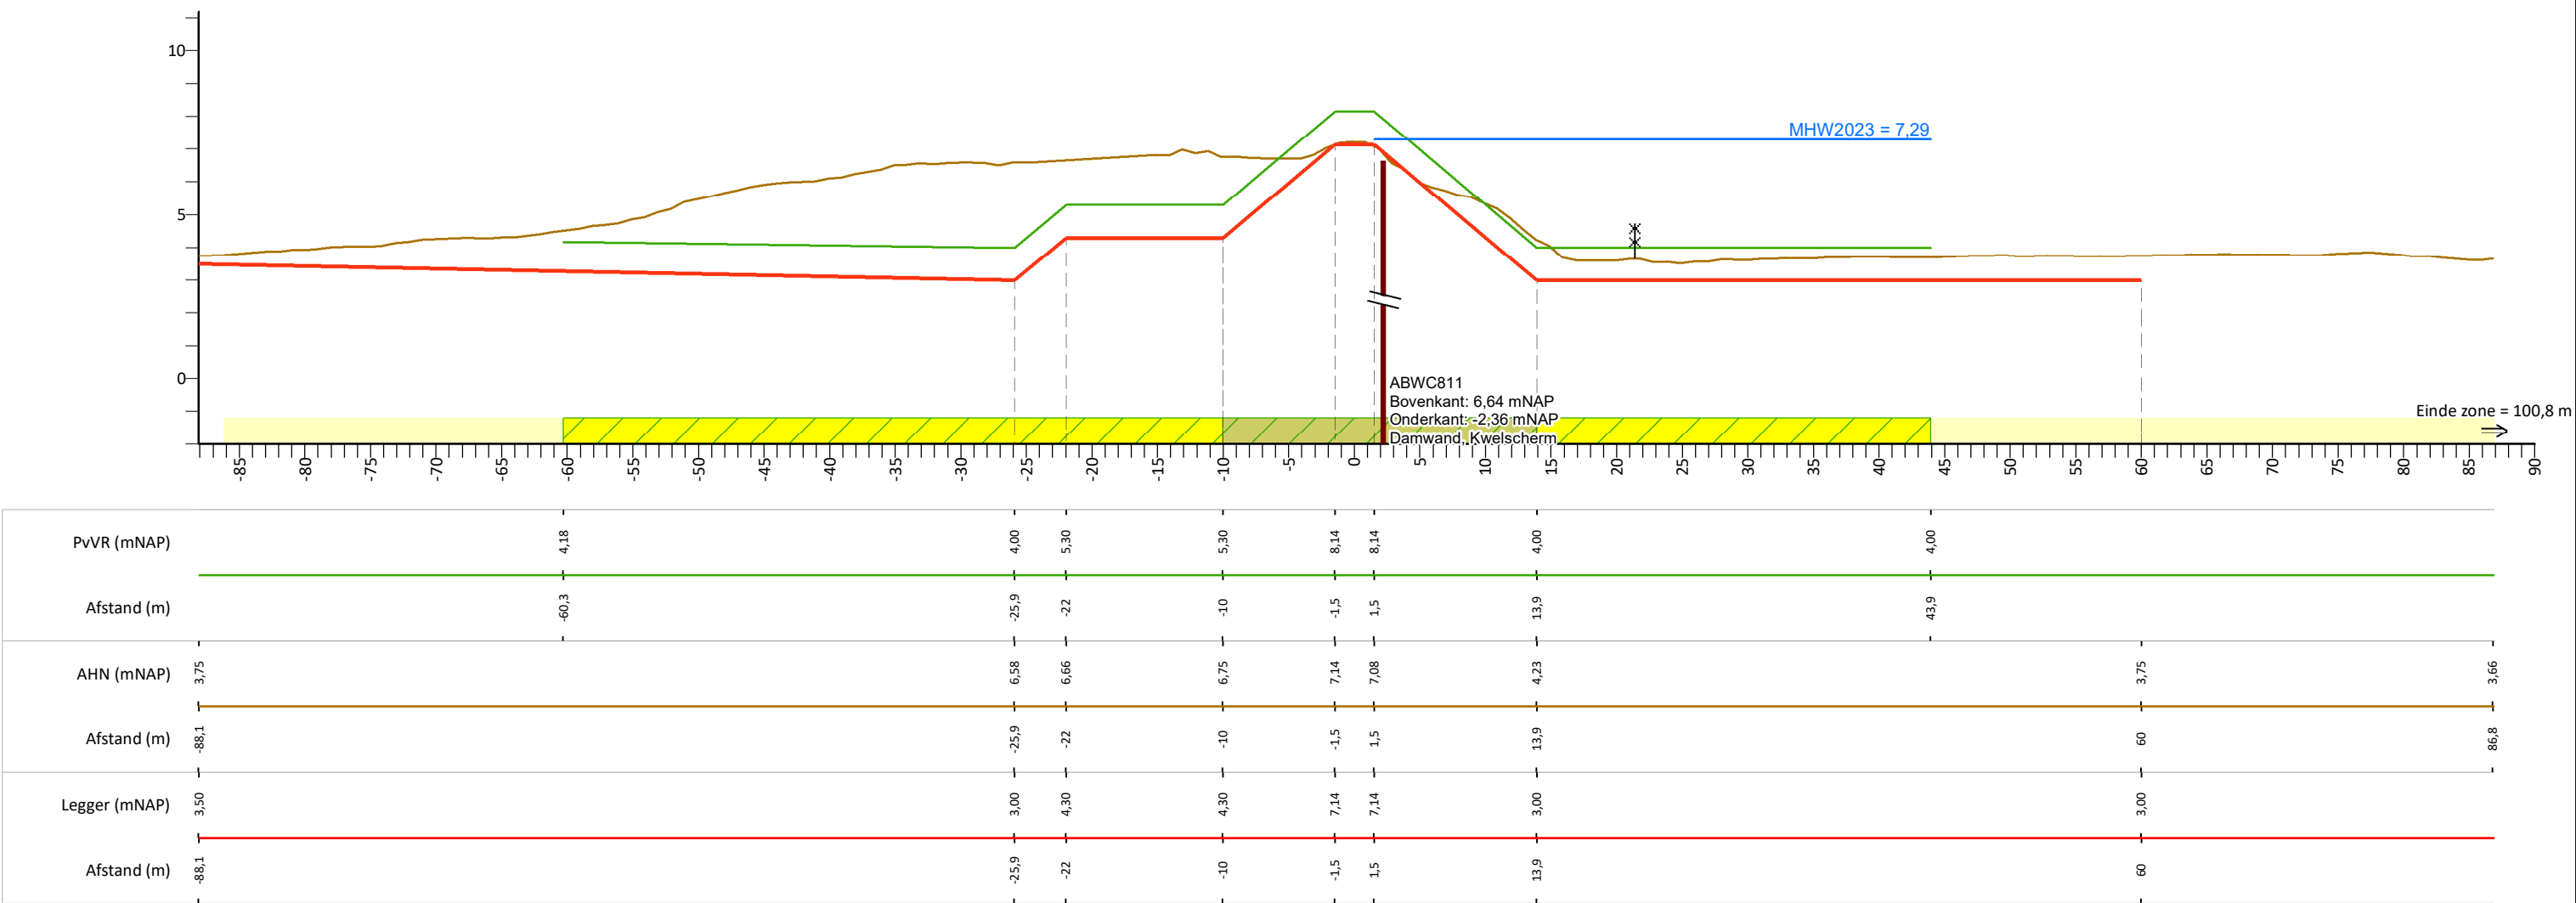

Legenda

- Profiel van vrije ruimte (PvVR)
- Beheerprofiel
- AHN (Algemeen Hoogtebestand Nederland, AHN3)
- Leggerprofiel
- Maatgevend Hoogwater 2023 (MWH mNAP)

- Profiel van vrije ruimte
- Waterkering
- Bescheringszone A
- Buitenbescheringszone B

- Afrastering
- Bebouwing
- Bomenrij
- Haag
- Muur

- Wandconstructie
- Wandconstructie niet geheel weergegeven

Legger Waterkeringen


Maasdijk, dwarsprofiel: 810+90-811+00

Gemaakt door:
Cluster DIB, O&M
Gemaakt op:
01-03-2021
Versie:
DB d.d. 16-03-2021

Schaal:
Lengteschaal 1:500
Hoogteschaal 1:200
Bladnummer:
1 van 1
Papierformaat:
A3



Maasdijk, dwarsprofiel: 811+60-811+80

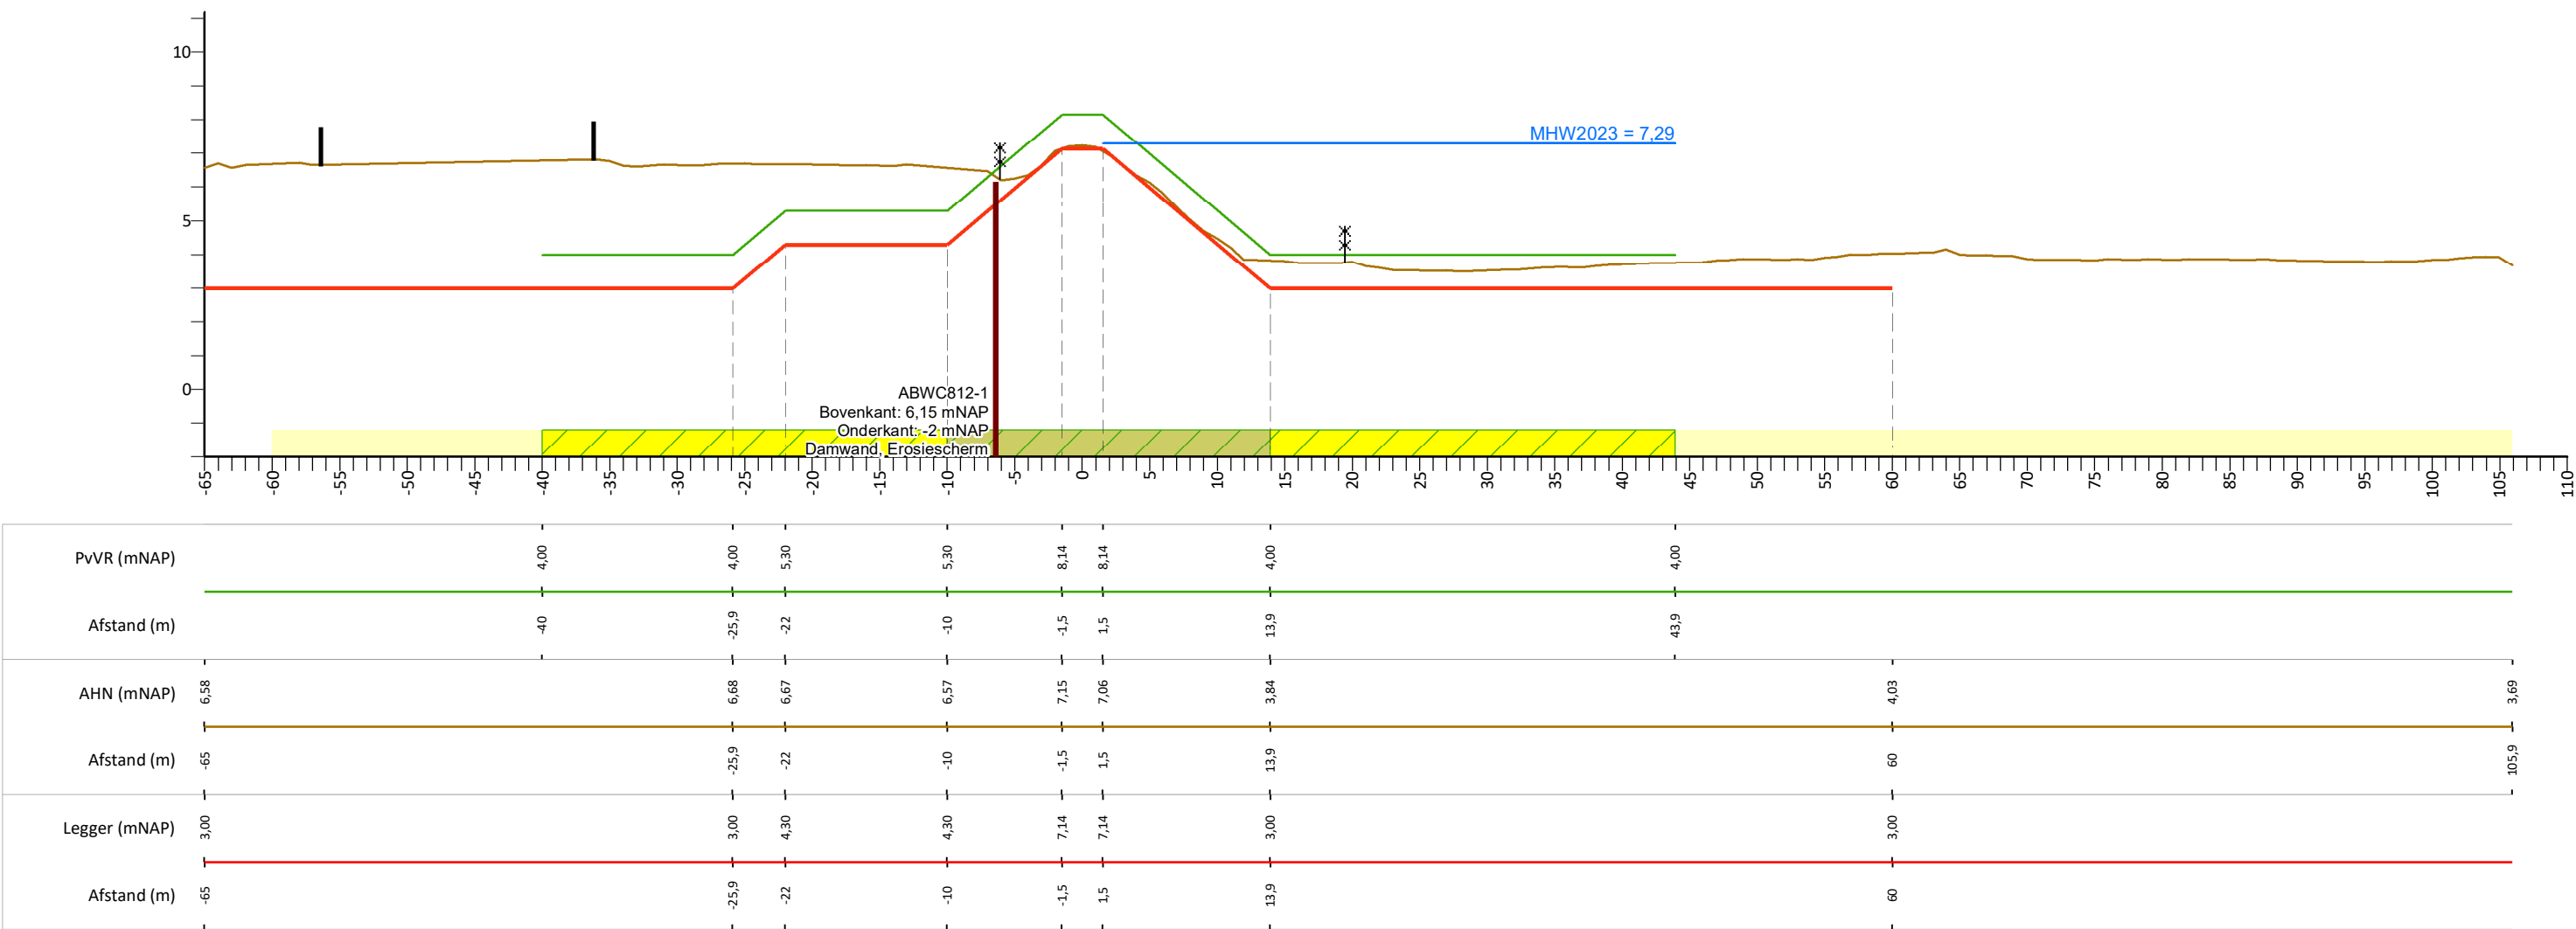

Legenda

- Profiel van vrije ruimte (PvVR)

Beheerprofiel

AHN (Algemeen Hoogtebestand Nederland, AHN3)

Leggerprofiel

Maatgevend Hoogwater 2023 (MWH mNAP)
- Profiel van vrije ruimte

Waterkering

Bescheringszone A

Buitenbescheringszone B
- Afrastering

Bebouwing

Bomenrij

Haag

Muur
- Wandconstructie

Wandconstructie niet geheel weergegeven

Legger Waterkeringen


Maasdijk, dwarsprofiel: 811+60-811+80

Gemaakt door:
Cluster DIB, O&M
Gemaakt op:
01-03-2021
Versie:
DB d.d. 16-03-2021

Schaal:
Lengteschaal 1:500
Hoogteschaal 1:200
Bladnummer:
1 van 1
Papierformaat:
A3



Maasdijk, dwarsprofiel: 811+90-812+10

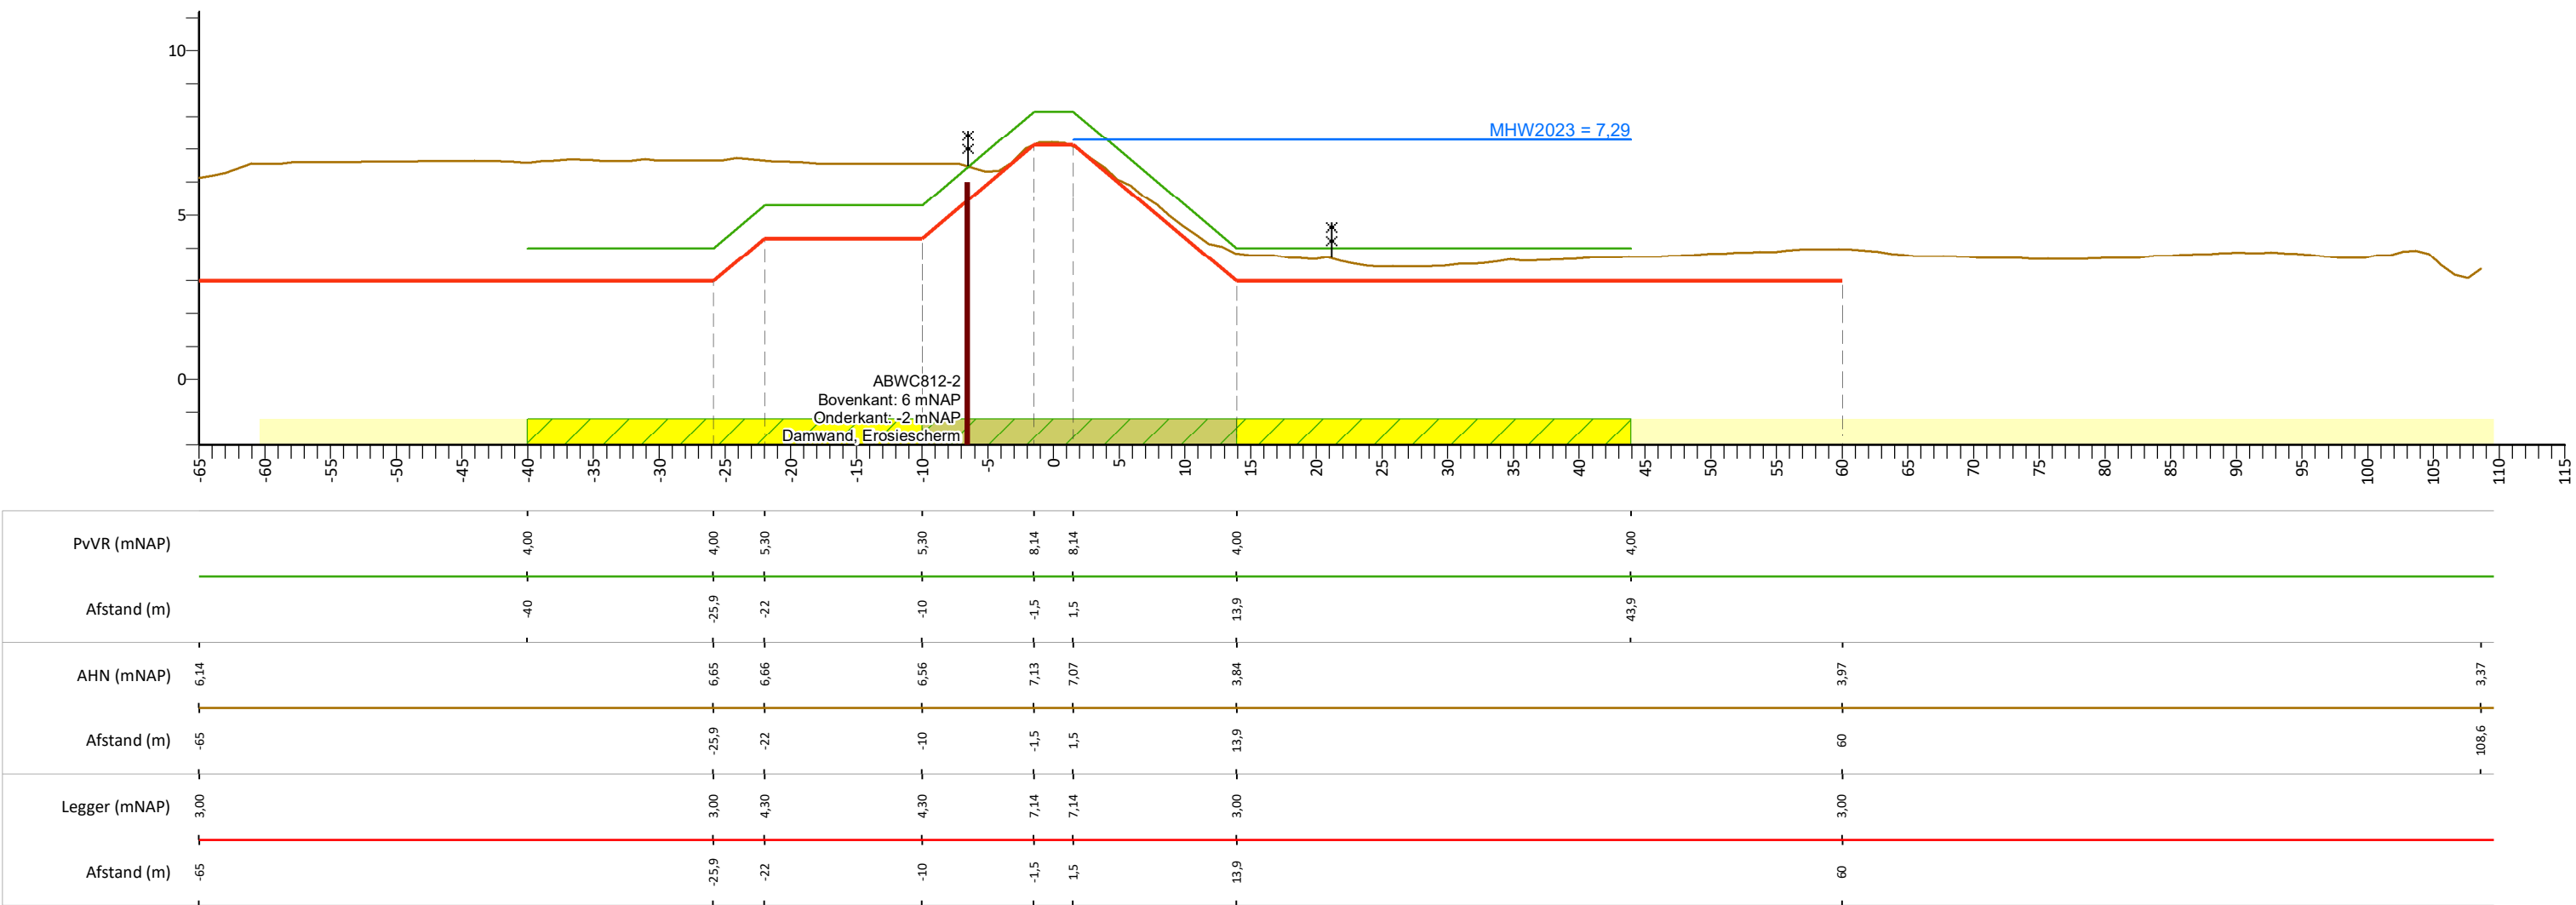

Legenda

- Profiel van vrije ruimte (PvVR)
- Beheerprofiel
- AHN (Algemeen Hoogtebestand Nederland, AHN3)
- Leggerprofiel
- Maatgevend Hoogwater 2023 (MWH mNAP)
- Profiel van vrije ruimte
- Waterkering
- Beschermingszone A
- Buitenbeschermingszone B
- Afrastering
- Bebouwing
- Bomenrij
- Haag
- Muur
- Wandconstructie
- Wandconstructie niet geheel weergegeven

Legger Waterkeringen

Maasdijk, dwarsprofiel: 811+90-812+10

Gemaakt door:
Cluster DIB, O&M
Gemaakt op:
01-03-2021
Versie:
DB d.d. 16-03-2021

Schaal:
Lengteschaal 1:500
Hoogteschaal 1:200
Bladnummer:
1 van 1
Papierformaat:
A3



Maasdijk, dwarsprofiel: 844+40-845+30



Legenda

- Profiel van vrije ruimte (PvVR)
- Beheerprofiel
- AHN (Algemeen Hoogtebestand Nederland, AHN3)
- Leggerprofiel
- Maatgevend Hoogwater 2023 (MWH mNAP)
- Profiel van vrije ruimte
- Waterkering
- Beschermingszone A
- Buitenbeschermingszone B
- Afrastering
- Bebouwing
- Bomenrij
- Haag
- Muur
- Wandconstructie
- Wandconstructie niet geheel weergegeven

Legger Waterkeringen


Maasdijk, dwarsprofiel: 844+40-845+30

Gemaakt door:
Cluster DIB, O&M
Gemaakt op:
01-03-2021
Versie:
DB d.d. 16-03-2021

Schaal:
Lengteschaal 1:500
Hoogteschaal 1:200
Bladnummer:
1 van 1
Papierformaat:
A3



Maasdijk, dwarsprofiel: 849+70-850+70

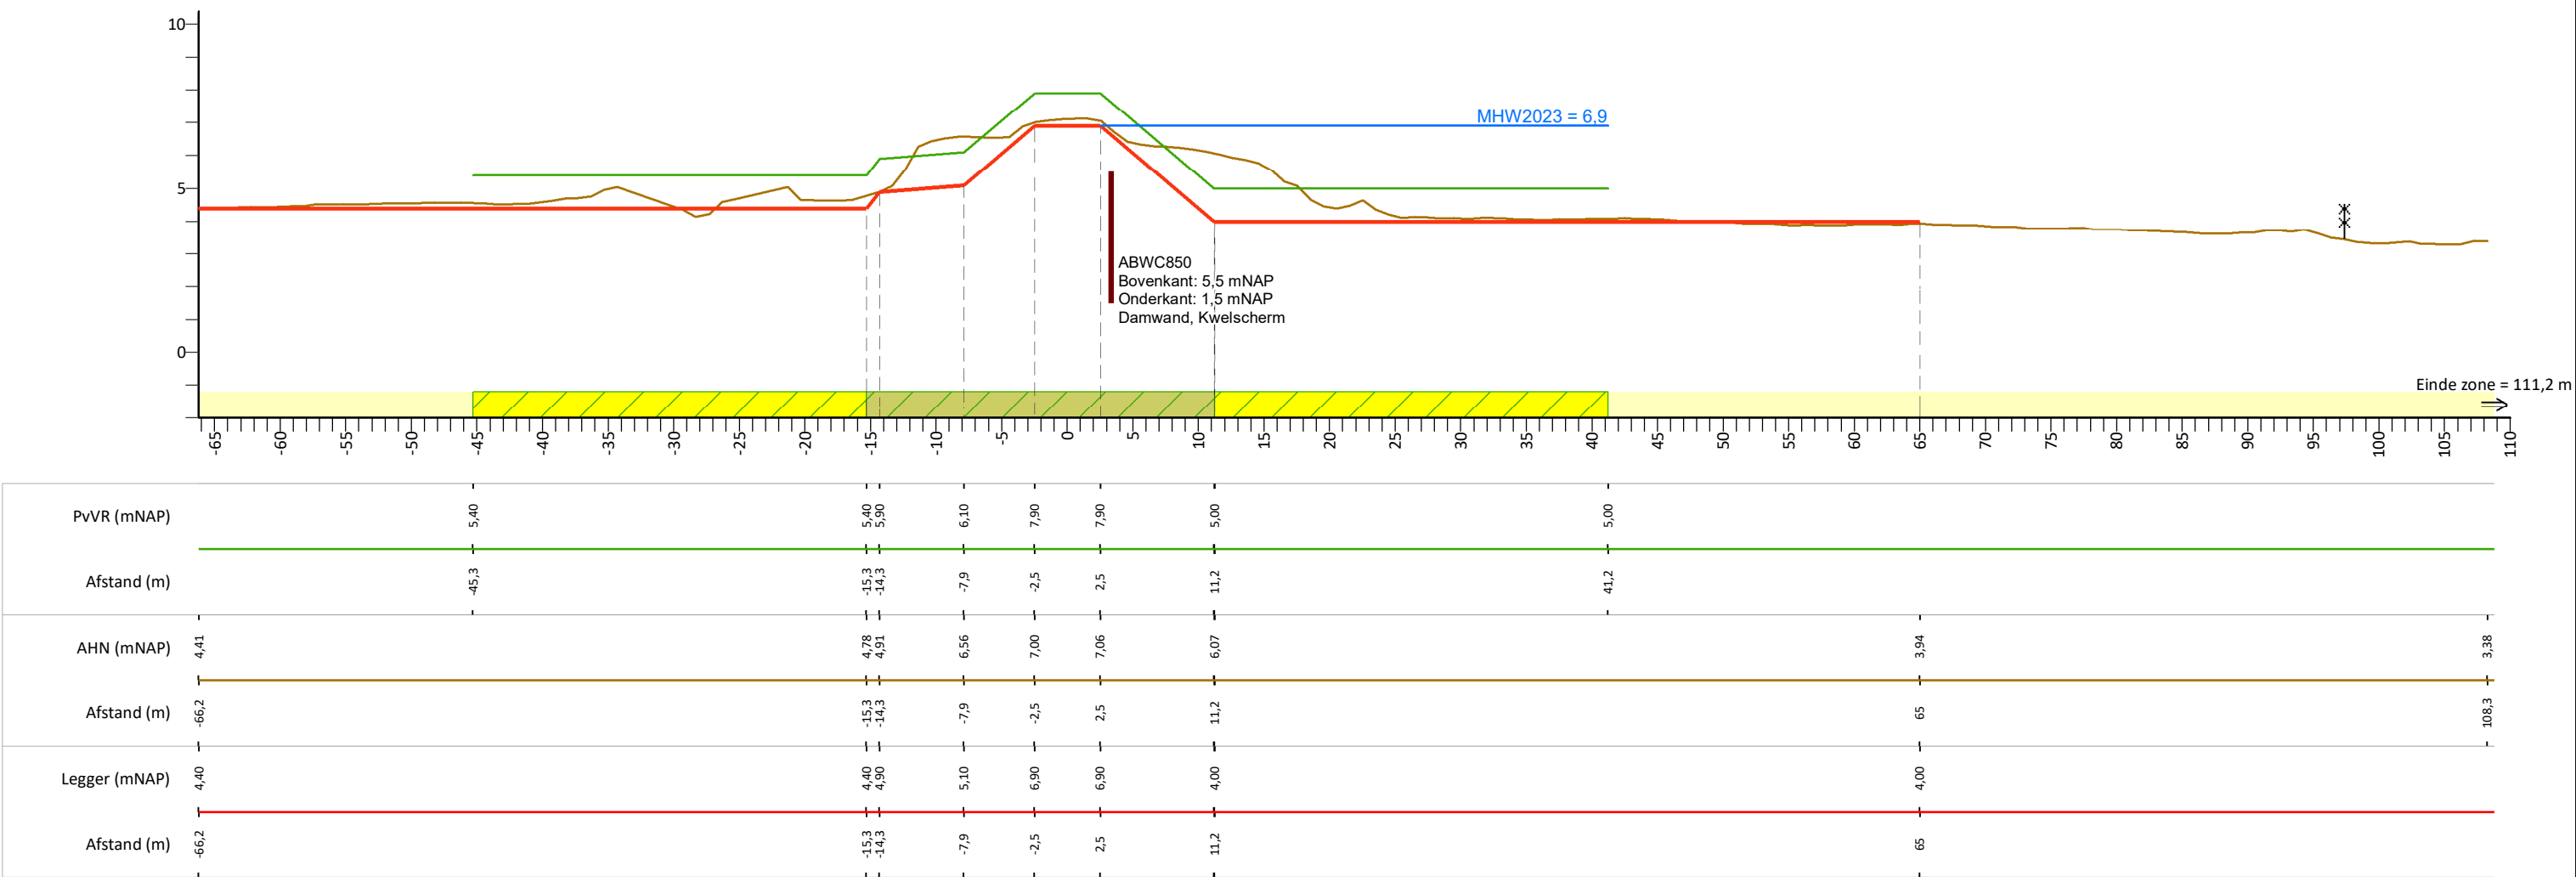

Legenda

- Profiel van vrije ruimte (PvVR)

Beheerprofiel

AHN (Algemeen Hoogtebestand Nederland, AHN3)

Leggerprofiel

Maatgevend Hoogwater 2023 (MWH mNAP)
- Profiel van vrije ruimte

Waterkering

Beschermingszone A

Buitenbeschermingszone B
- Afrastering

Bebouwing

Bomenrij

Haag

Muur
- Wandconstructie

Wandconstructie niet geheel weergegeven

Legger Waterkeringen



Maasdijk, dwarsprofiel: 849+70-850+70

Gemaakt door:
Cluster DIB, O&M
Gemaakt op:
01-03-2021
Versie:
DB d.d. 16-03-2021

Schaal:
Lengteschaal 1:500
Hoogteschaal 1:200
Bladnummer:
1 van 1
Papierformaat:
A3



Maasdijk, dwarsprofiel: 943+70-948+60

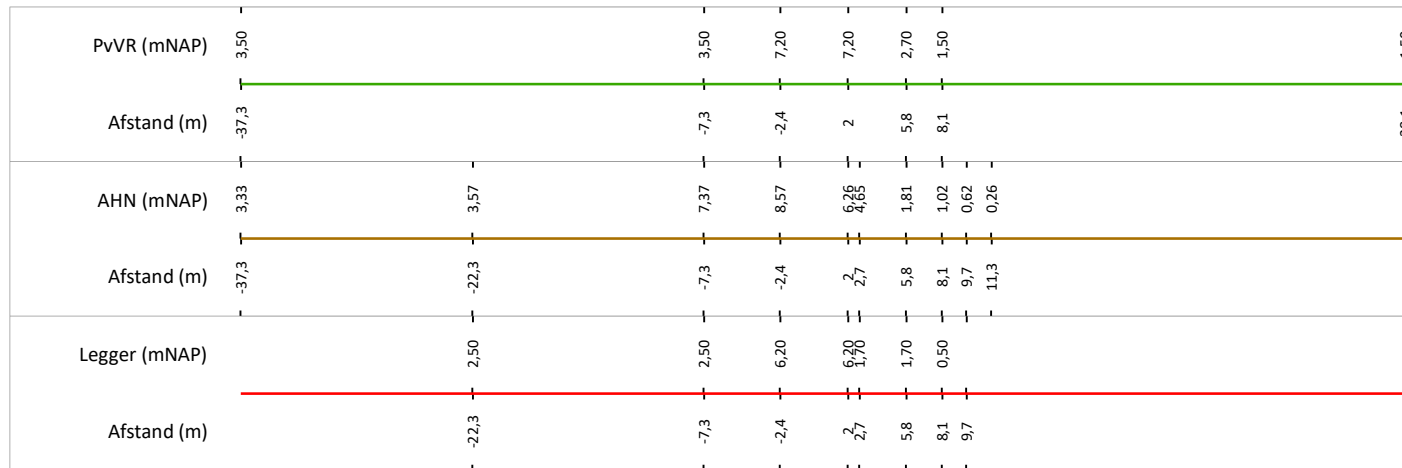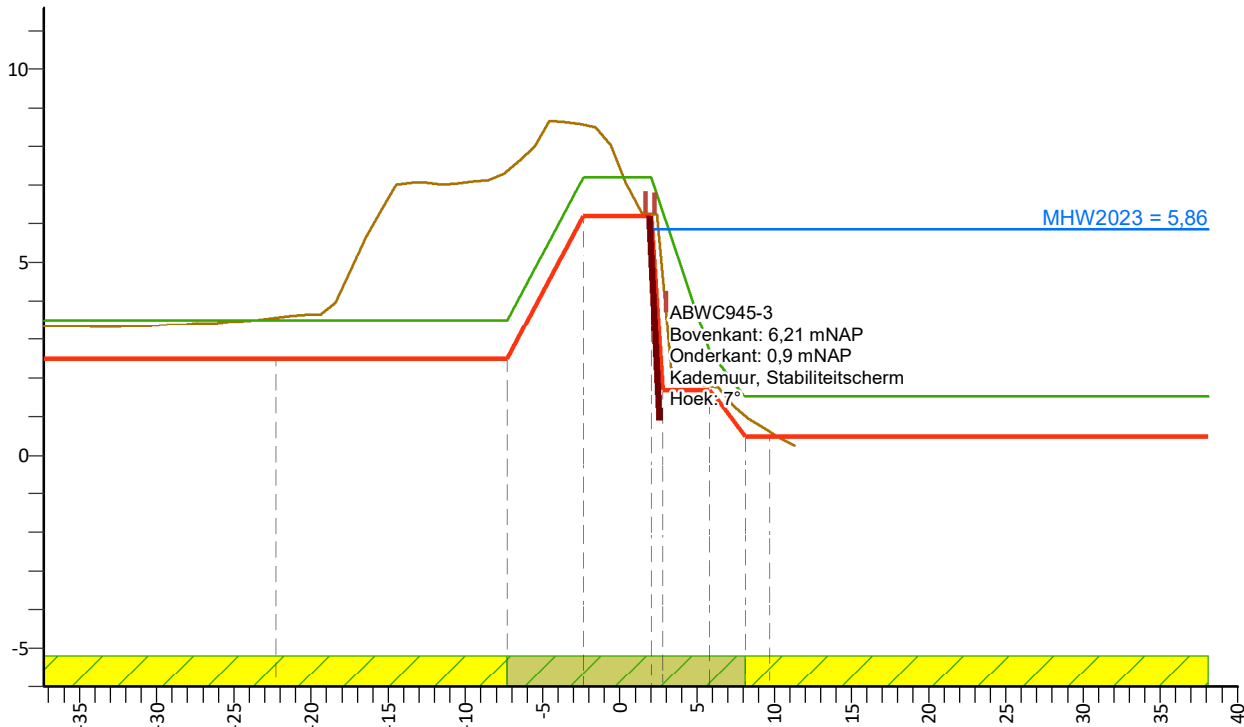

Legenda

- Profiel van vrije ruimte (PvVR)
- Beheerprofiel
- AHN (Algemeen Hoogtebestand Nederland, AHN3)
- Leggerprofiel
- Maatgevend Hoogwater 2023 (MWH mNAP)

- | | |
|---|--------------------------|
|  | Profiel van vrije ruimte |
|  | Waterkering |
|  | Beschermingszone A |
|  | Buitenbeschermingszone B |

-  Afrastering
-  Bebouwing
-  Bomenrij
-  Haag
-  Muur

- | | |
|---|---|
|  | Wandconstructie |
|  | Wandconstructie niet geheel weergegeven |

Legger Waterkeringen



Maasdijk, dwarsprofiel: 943+70-948+60

Gemaakt door:
Cluster DIB, O&M
Gemaakt op:
01-03-2021
Versie:
DB d.d. 16-03-2021

Schaal:
Lengteschaal 1:500
Hoogteschaal 1:200
Bladnummer:
1 van 1
Papierformaat:
A3



Maasdijk, dwarsprofiel: 947+75-948+60

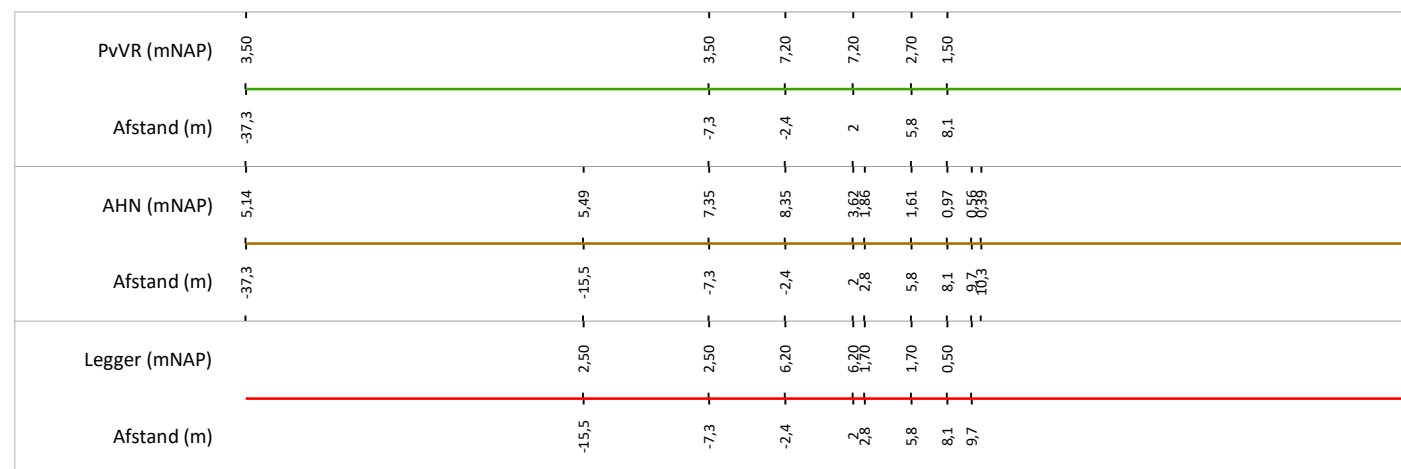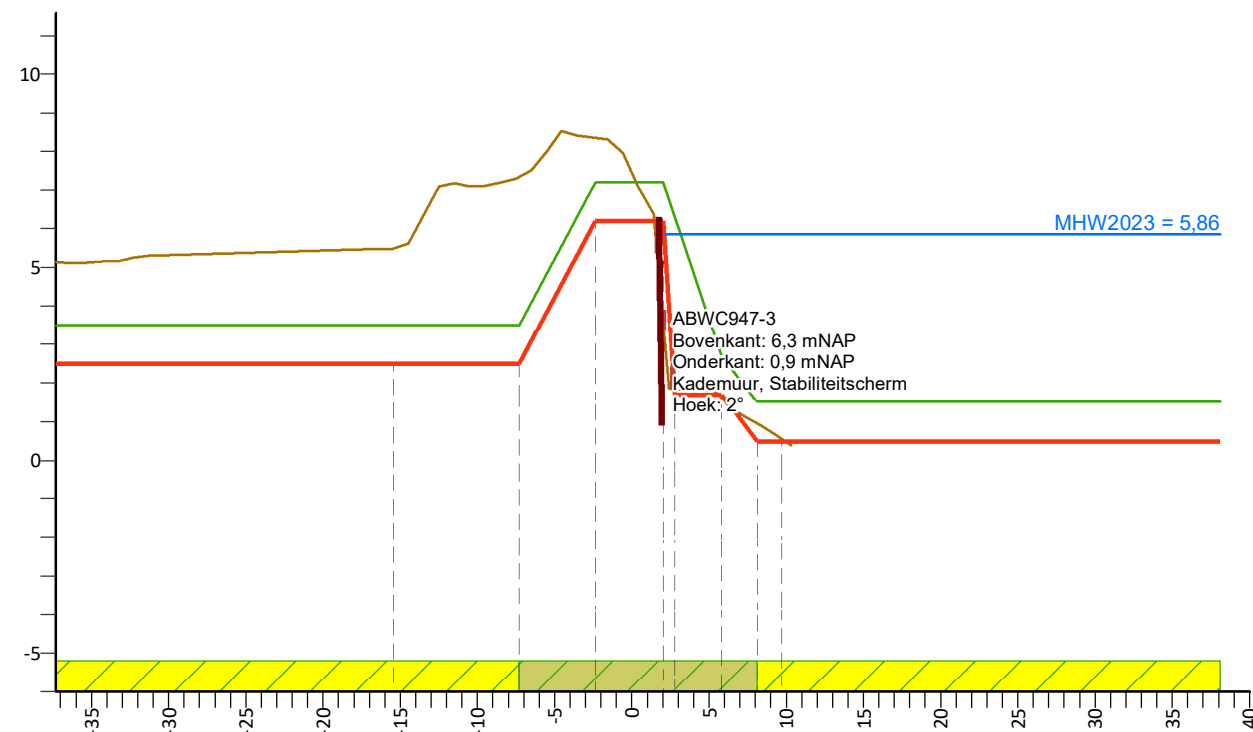

Legenda

- Profiel van vrije ruimte (PWR)
- Beheerprofiel
- AHN (Algemeen Hoogtebestand Nederland, AHN3)
- Leggerprofiel
- Maatgevend Hoogwater 2023 (MWH mNAP)

- | | |
|---|--------------------------|
|  | Profiel van vrije ruimte |
|  | Waterkering |
|  | Beschermingszone A |
|  | Buitenbeschermingszone B |

-  Afrastering
-  Bebouwing
-  Bomenrij
-  Haag
-  Muur

- Wandconstructie
- Wandconstructie niet geheel weergegeven

Legger Waterkeringen


Maasdijk, dwarsprofiel: 947+75-948+60

Gemaakt door:
Cluster DIB, O&M
Gemaakt op:
01-03-2021
Versie:
DB d.d. 16-03-2021

Schaal:
Lengteschaal 1:500
Hoogteschaal 1:200
Bladnummer:
1 van 1
Papierformaat:
A3



Maasdijk, dwarsprofiel: 1003+60-1003+65

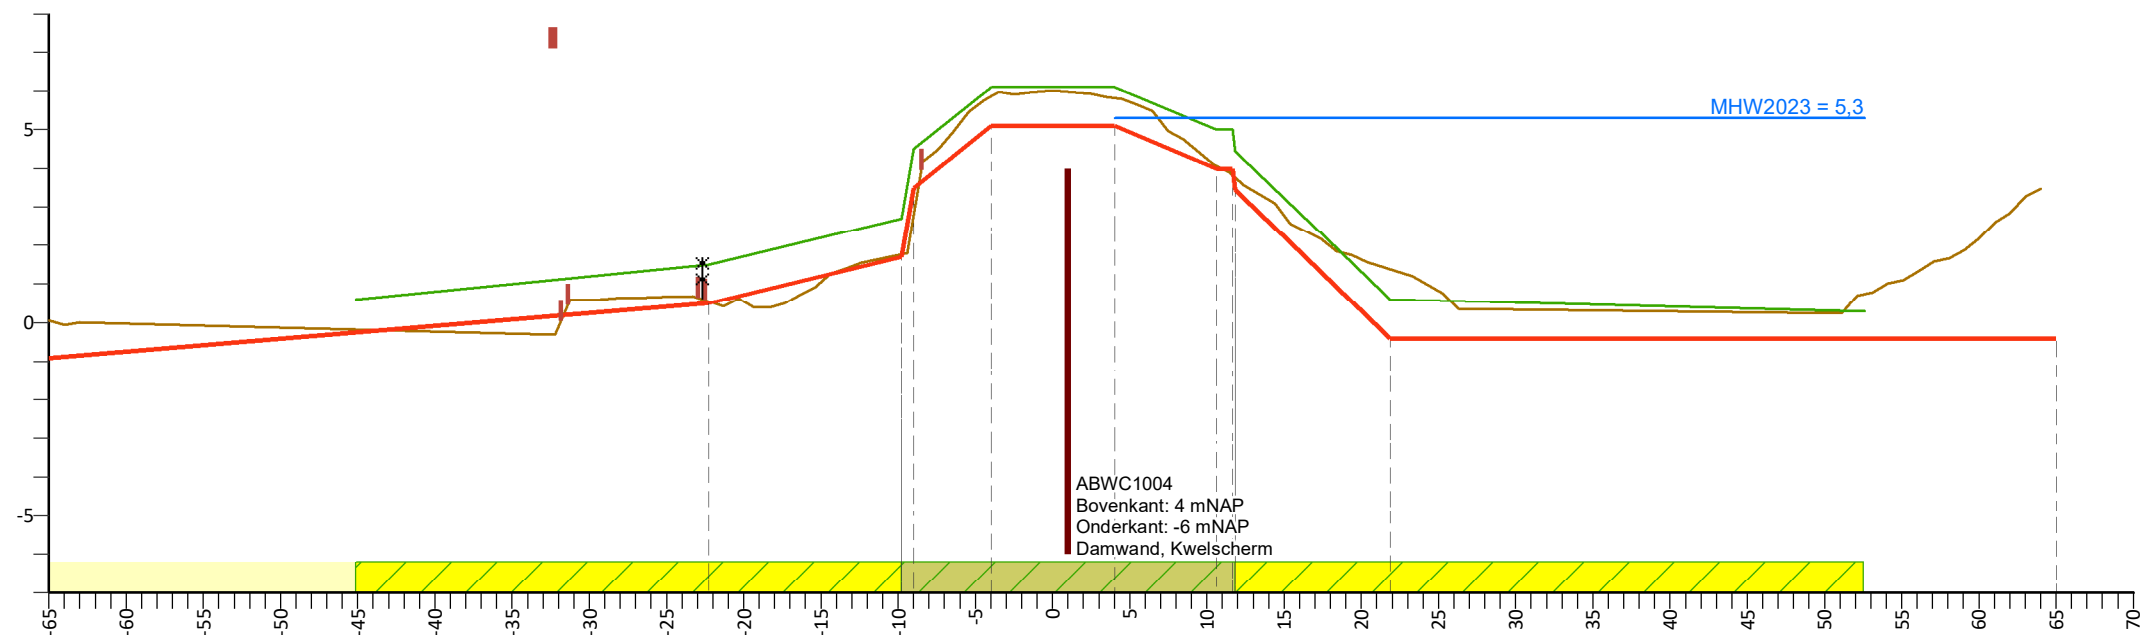

PvVR (mNAP)	0.60	1.50	2.70	6.10	6.10	5.00	0.60	0.30
Afstand (m)	-45.1	-22.3	-9.8	4	4	10.6	21.9	52.6
AHN (mNAP)	0.06	0.56	1.77	5.87	5.83	4.07	1.38	3.47
Afstand (m)	-65	-22.3	-9.8	4	4	10.6	21.9	64
Legger (mNAP)	-0.90	0.50	1.70	5.10	5.10	4.00	-0.40	-0.40
Afstand (m)	-65	-22.3	-9.8	4	4	10.6	21.9	65

Legenda

- Profiel van vrije ruimte (PvVR)

Beheerprofiel

AHN (Algemeen Hoogtebestand Nederland, AHN3)

Leggerprofiel

Maatgevend Hoogwater 2023 (MWH mNAP)
- Profiel van vrije ruimte

Waterkering

Beschermingszone A

Buitenbeschermingszone B
- Afrastering

Bebouwing

Bomenrij

Haag

Muur
- Wandconstructie

Wandconstructie niet geheel weergegeven

Legger Waterkeringen

Maasdijk, dwarsprofiel: 1003+60-1003+65

Gemaakt door:
Cluster DIB, O&M
Gemaakt op:
01-03-2021
Versie:
DB d.d. 16-03-2021

Schaal:
Lengteschaal 1:500
Hoogteschaal 1:200
Bladnummer:
1 van 1
Papierformaat:
A3

