


Lengteprofiel Linker kade Howabo van dijkpaal ML- tot ML-

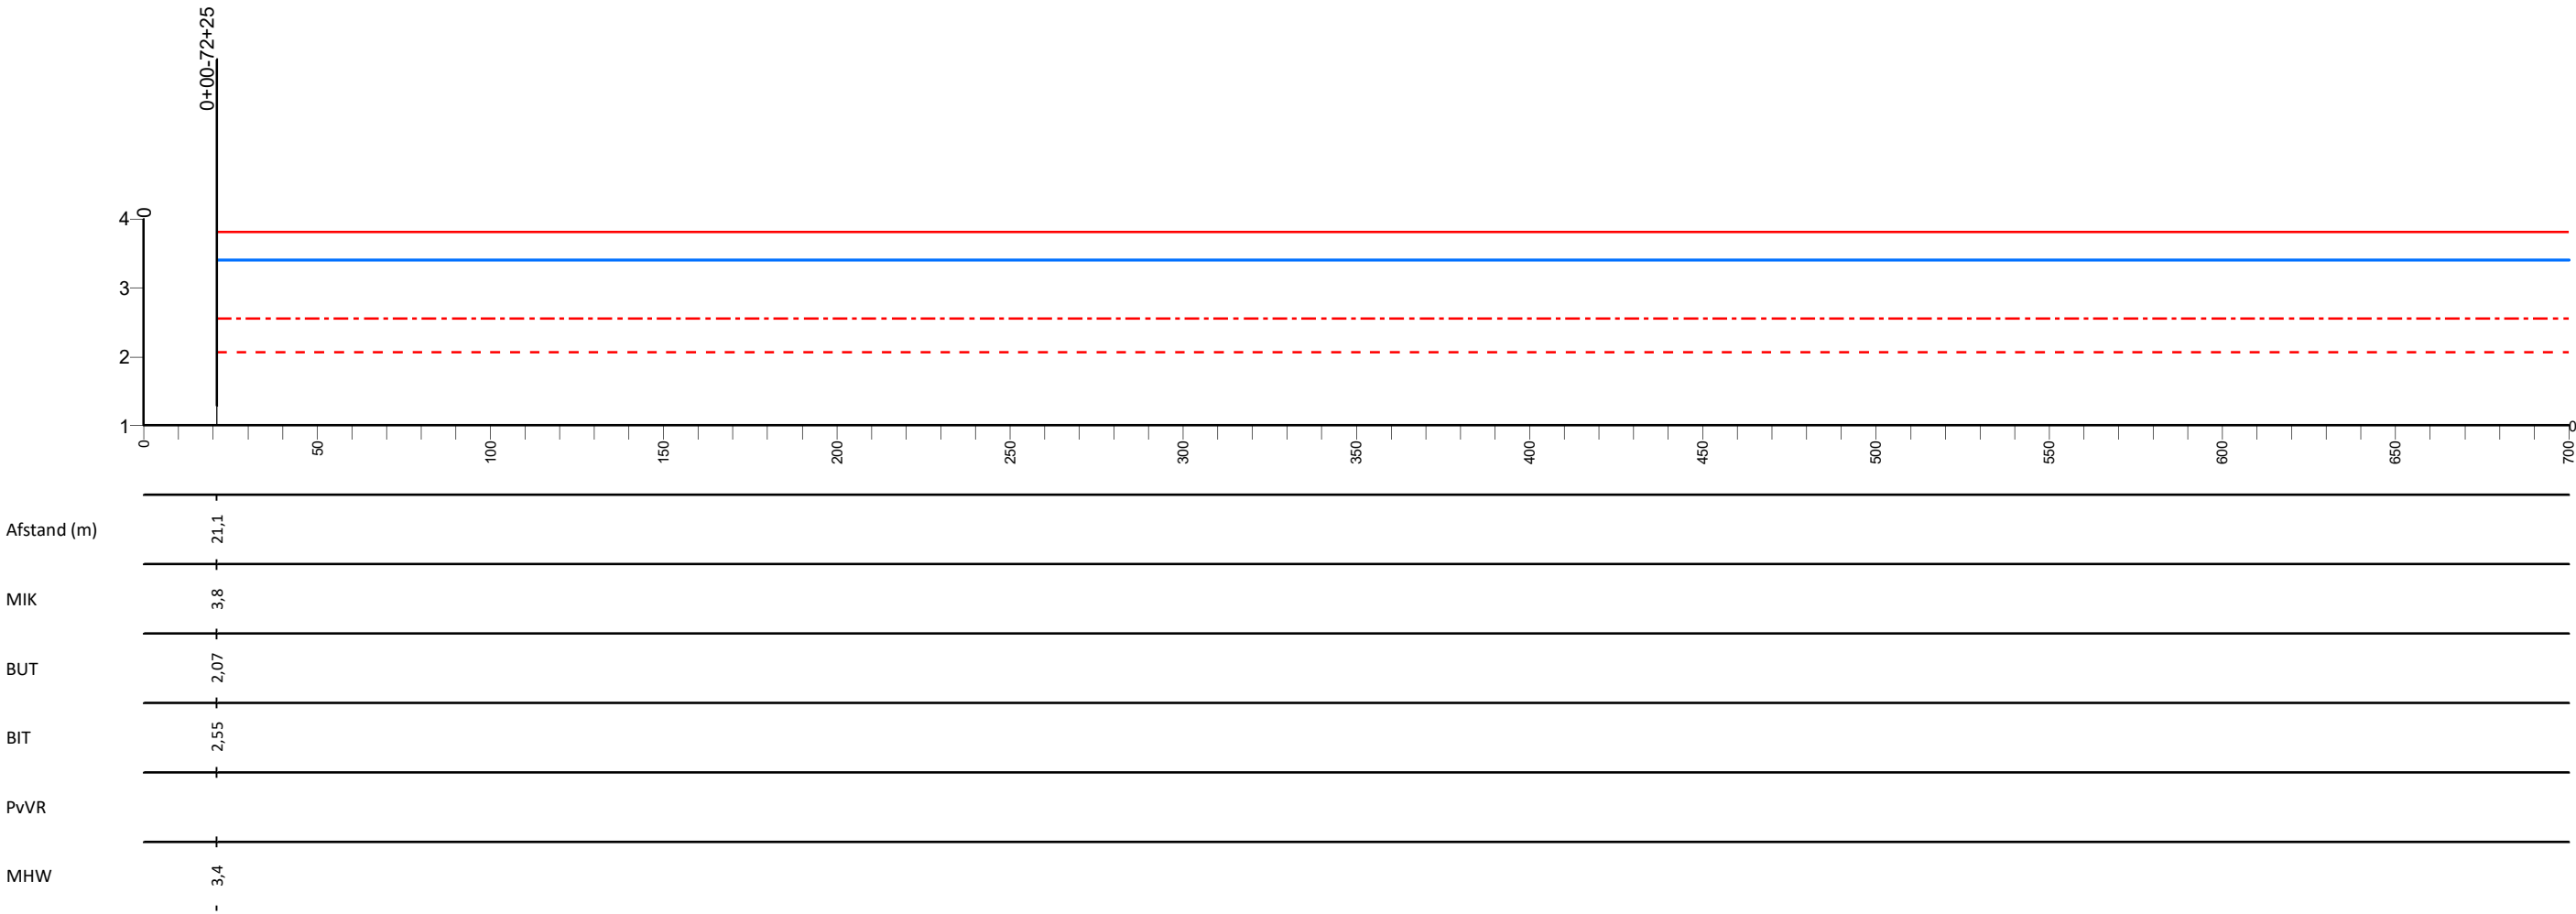

Legenda

- Profiel van vrije ruimte (PvVR)
- Middenkruinlijn (MIK)
- - - Legger binnenteenlijn (BIT)
- . - . Legger buitenteenlijn (BUT)
- Maatgevende hoogwaterstand 2023 (MHW) mNAP

- Onderdoorlaat
- Sluis
- Duiker (vierkant/rond)
- Dijkpaal met nummer

AD813M00

Dwarsprofiel met nummer

Legger Waterkeringen


Lengteprofiel Linker kade Howabo
dijkpaal ML- tot ML-

Gemaakt door:
Cluster Gis, Servicestaf
Gemaakt op:
1-3-2021
Versie:
DB d.d. 16-03-2021

Hoogteschaal: 1:100
Lengteschaal: 1:2000
Bladnummer:
Blad 1 van 11
Papierformaat:
A3



Lengteprofiel Linker kade Howabo van dijkpaal ML- tot ML-

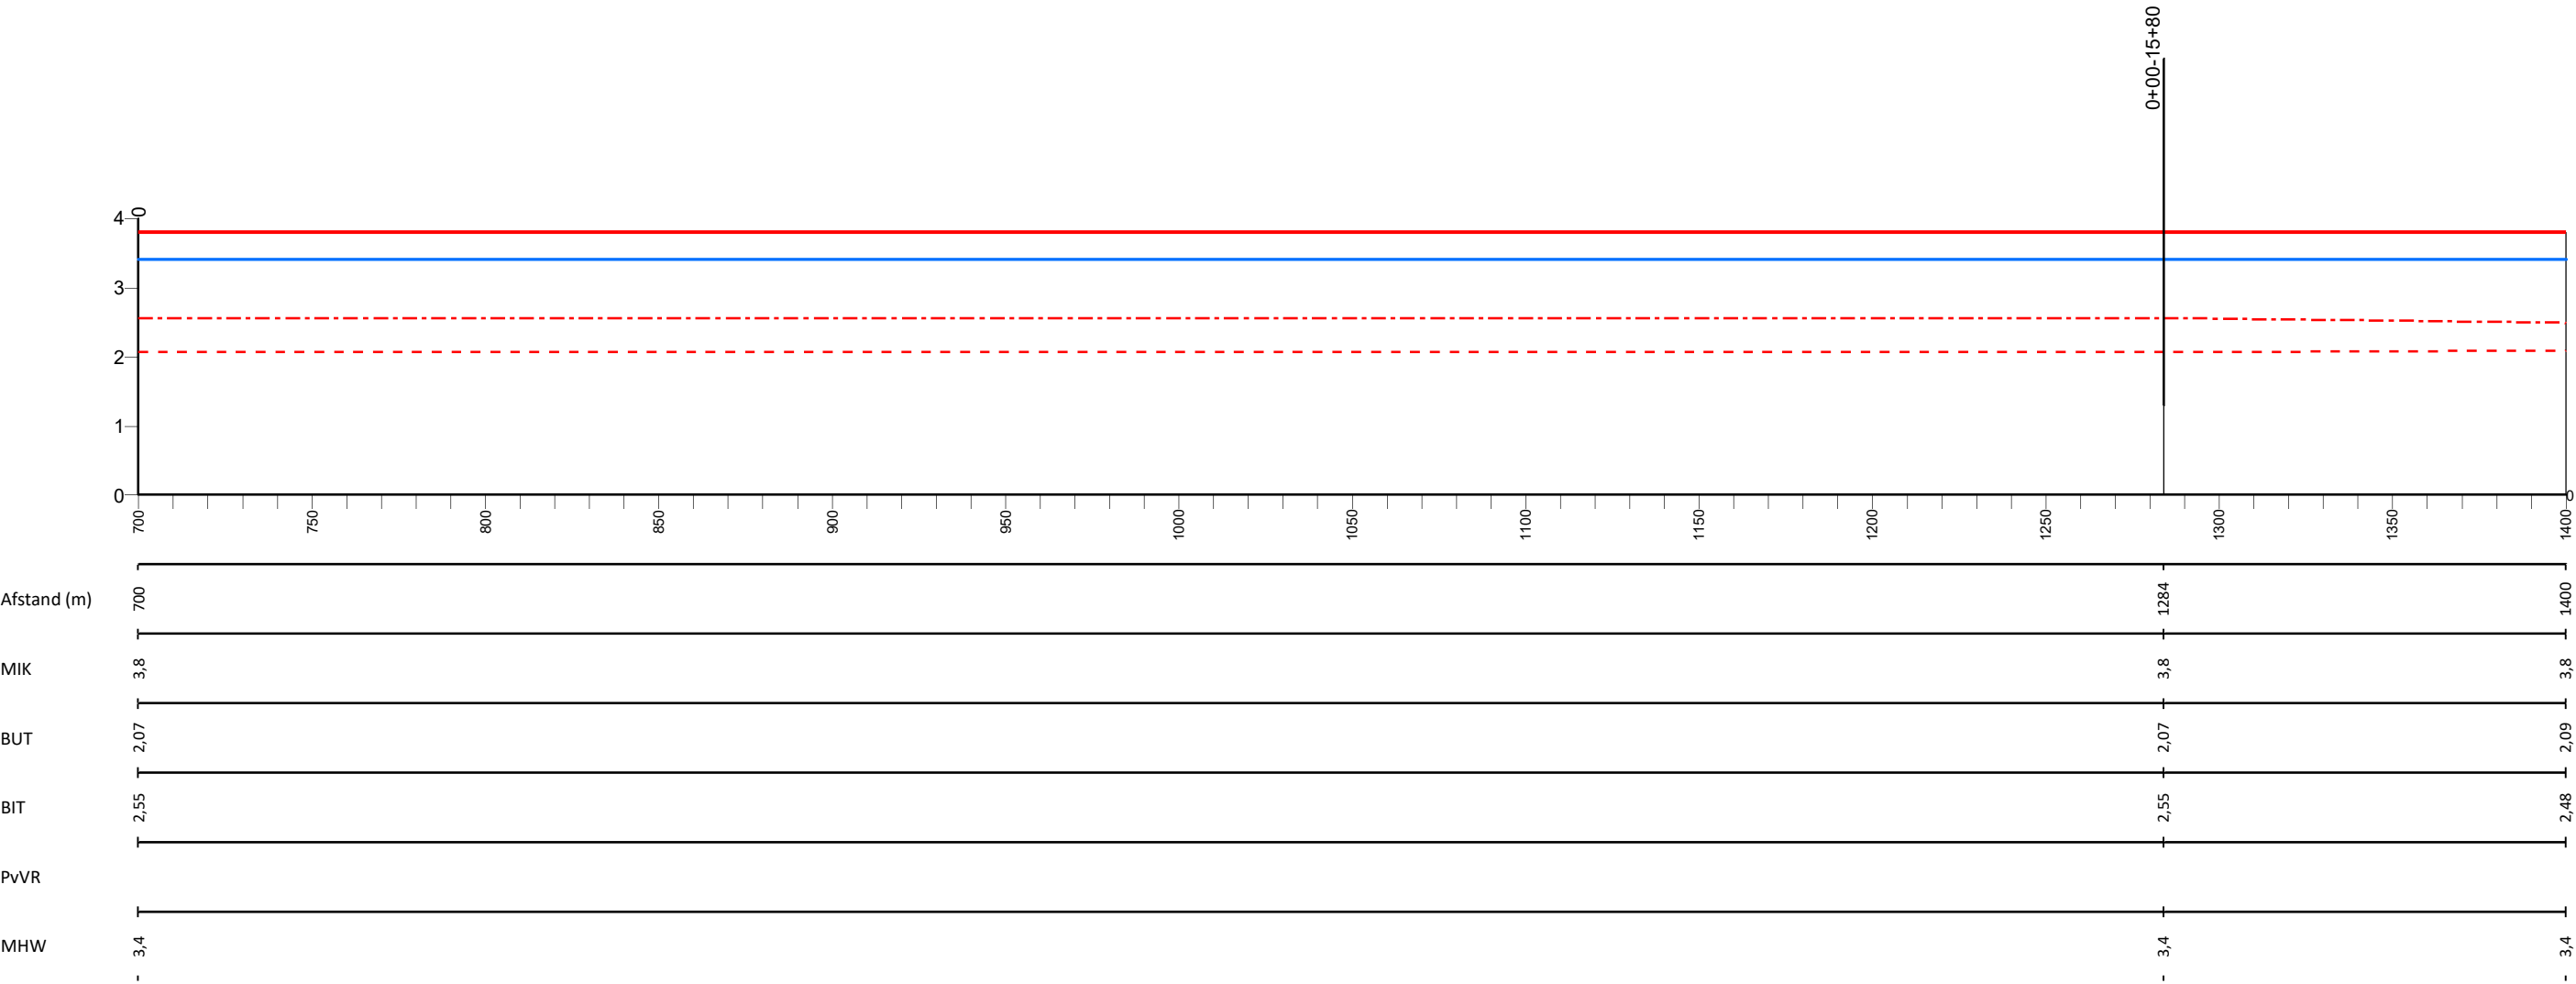

Legenda

- Profiel van vrije ruimte (PvVR)
- Middenkruinlijn (MIK)
- Legger binnenteenlijn (BIT)
- Legger buitenteenlijn (BUT)
- Maatgevende hoogwaterstand 2023 (MHW) mNAP
- Onderdoorlaat
- Sluis
- Duiker (vierkant/rond)
- Dijkpaal met nummer

AD813M00

Dwarsprofiel met nummer

Legger Waterkeringen


Lengteprofiel Linker kade Howabo
dijkpaal ML- tot ML-

Gemaakt door:
Cluster Gis, Servicestaf
Gemaakt op:
1-3-2021
Versie:
DB d.d. 16-03-2021

Hoogteschaal: 1:100
Lengteschaal: 1:2000
Bladnummer:
Blad 2 van 11
Papierformaat:
A3



Lengteprofiel Linker kade Howabo van dijkpaal ML- tot ML-

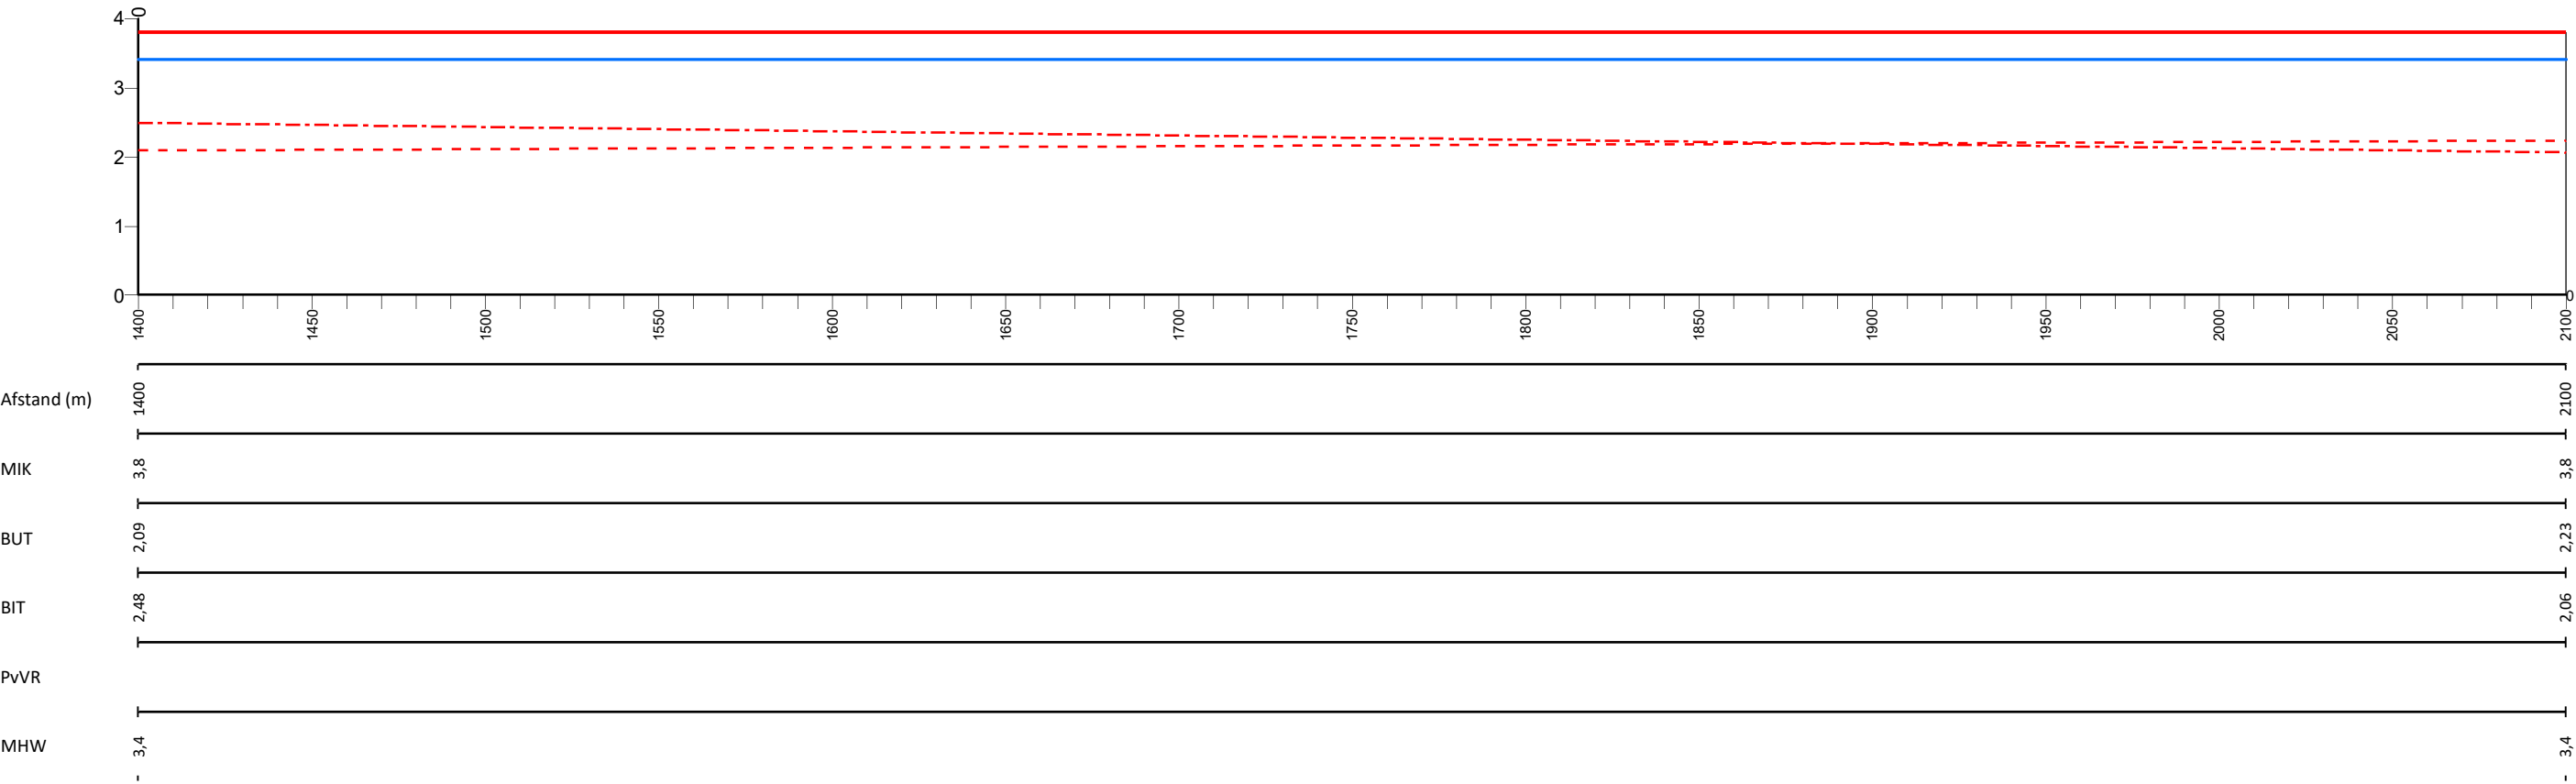

Legenda


- Profiel van vrije ruimte (PvVR)
- Middenkruinlijn (MIK)
- - - Legger binnenteenlijn (BIT)
- . - Legger buitenteenlijn (BUT)
- Maatgevende hoogwaterstand 2023 (MHW) mNAP
- Onderdoorlaat
- Sluis
- Duiker (vierkant/rond)
- Dijkpaal met nummer

AD813M00
Dwarsprofiel met nummer

Legger Waterkeringen


Lengteprofiel Linker kade Howabo
dijkpaal ML- tot ML-

Lengteprofiel Linker kade Howabo van dijkpaal ML- tot ML-

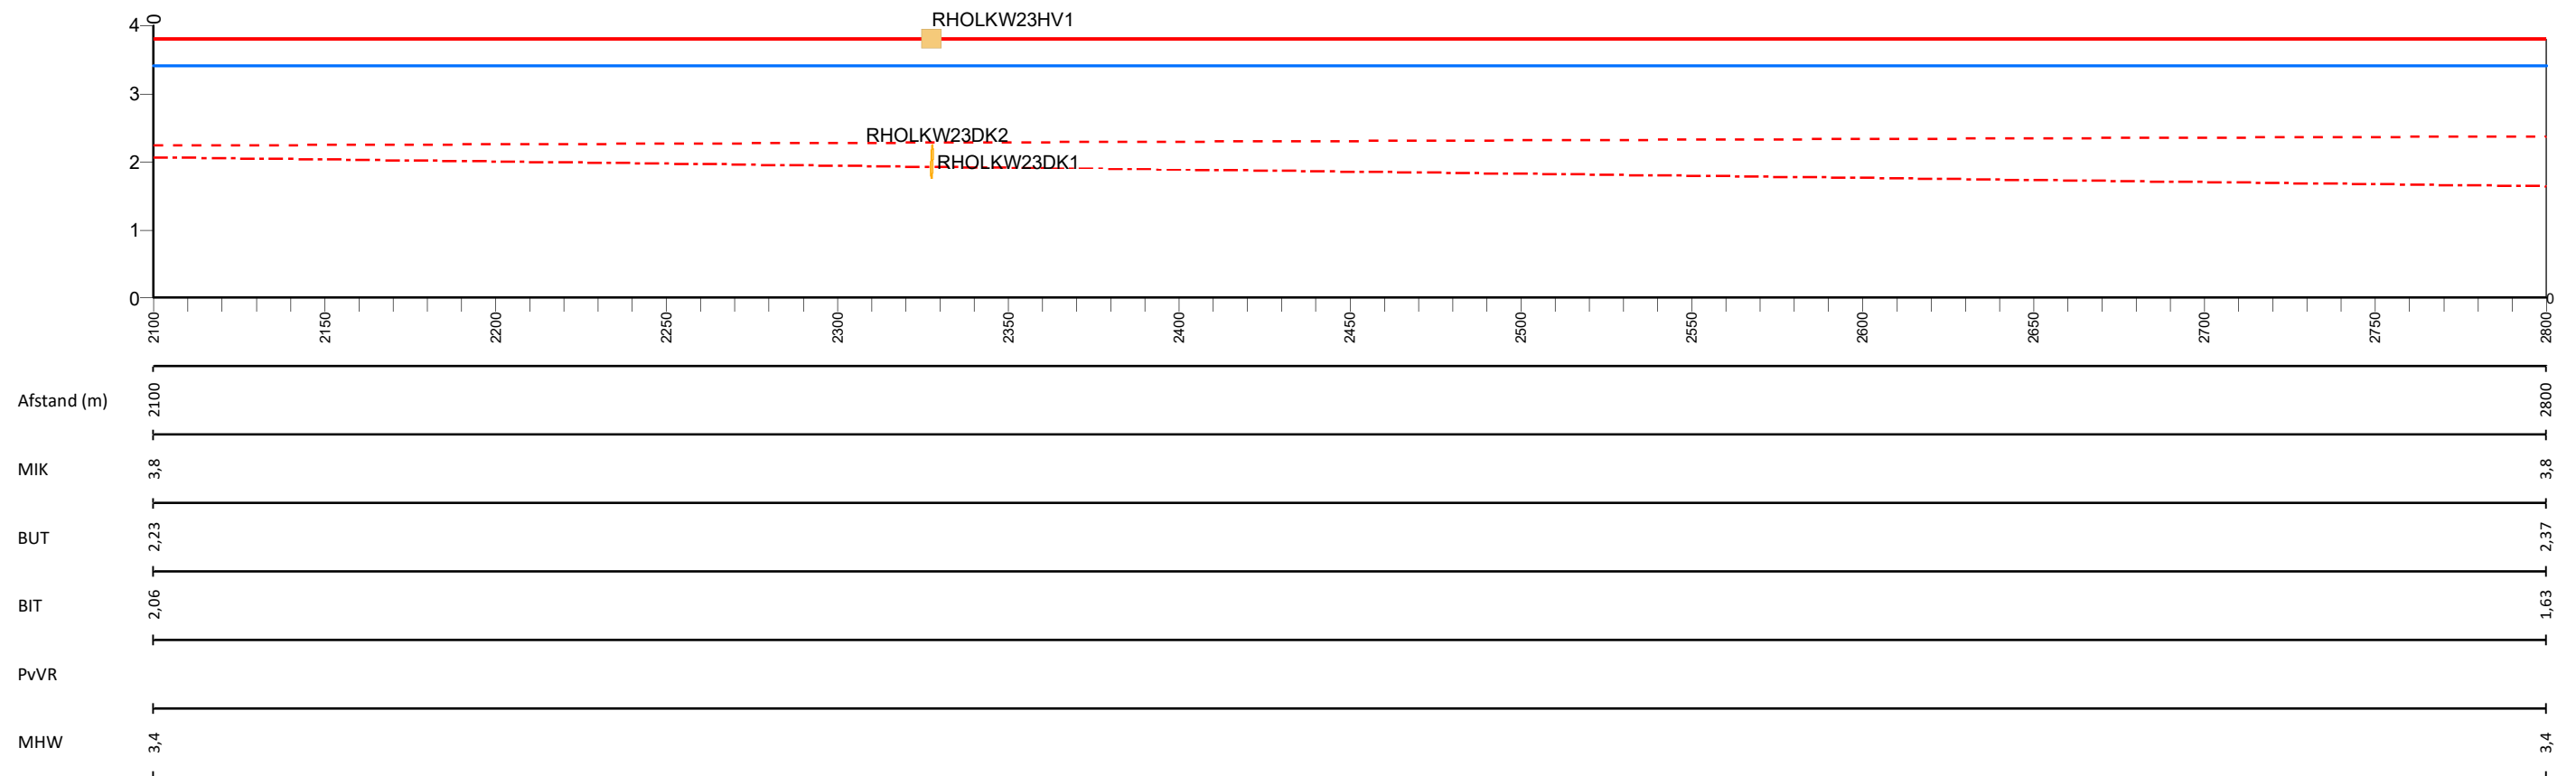

Legenda

- Profiel van vrije ruimte (PvVR)
- Middenkruinlijn (MIK)
- - - - - Legger binnenteenlijn (BIT)
- - Legger buitenteenlijn (BUT)
- Maatgevende hoogwaterstand 2023 (MHW) mNAP

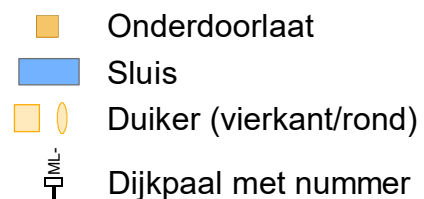AD813M00

Dwarsprofiel met nummer

Legger Waterkeringen


Lengteprofiel Linker kade Howabo
dijkpaal ML- tot ML-

Gemaakt door:
Cluster Gis, Servicestaf
Gemaakt op:
1-3-2021
Versie:
DB d.d. 16-03-2021

Hoogteschaal: 1:100
Lengteschaal: 1:2000
Bladnummer:
Blad 4 van 11
Papierformaat:
A3



Lengteprofiel Linker kade Howabo van dijkpaal ML- tot ML-

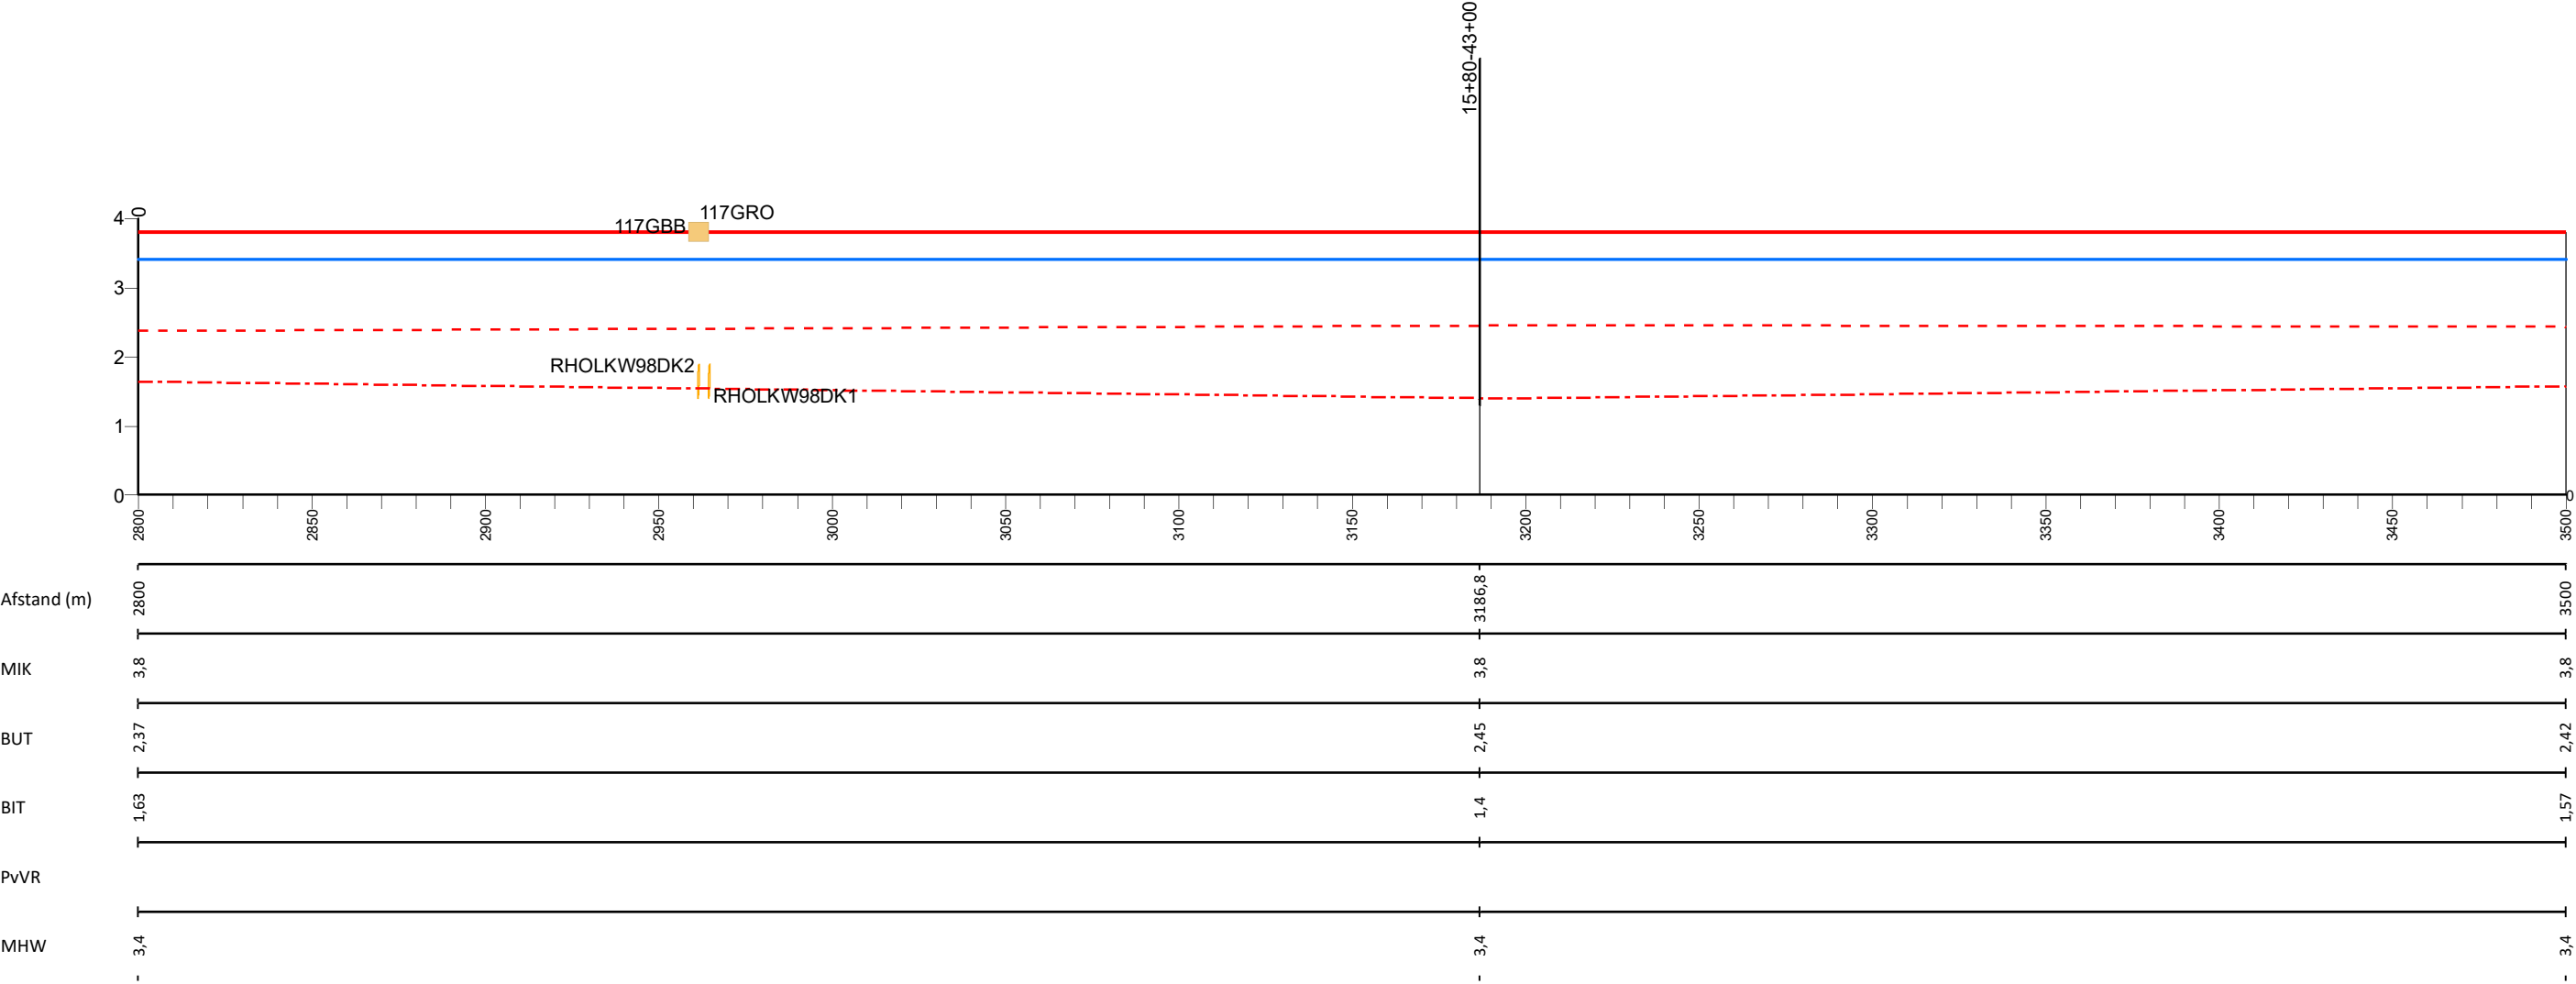

Legenda


- Profiel van vrije ruimte (PvVR)
- Middenkruinlijn (MIK)
- Legger binnenteenlijn (BIT)
- Legger buitenteenlijn (BUT)
- Maatgevende hoogwaterstand 2023 (MHW) mNAP
- Onderdoorlaat
- Sluis
- Duiker (vierkant/rond)
- Dijkpaal met nummer

Dwarsprofiel met nummer

Legger Waterkeringen

Lengteprofiel Linker kade Howabo
dijkpaal ML- tot ML-

Lengteprofiel Linker kade Howabo van dijkpaal ML- tot ML-

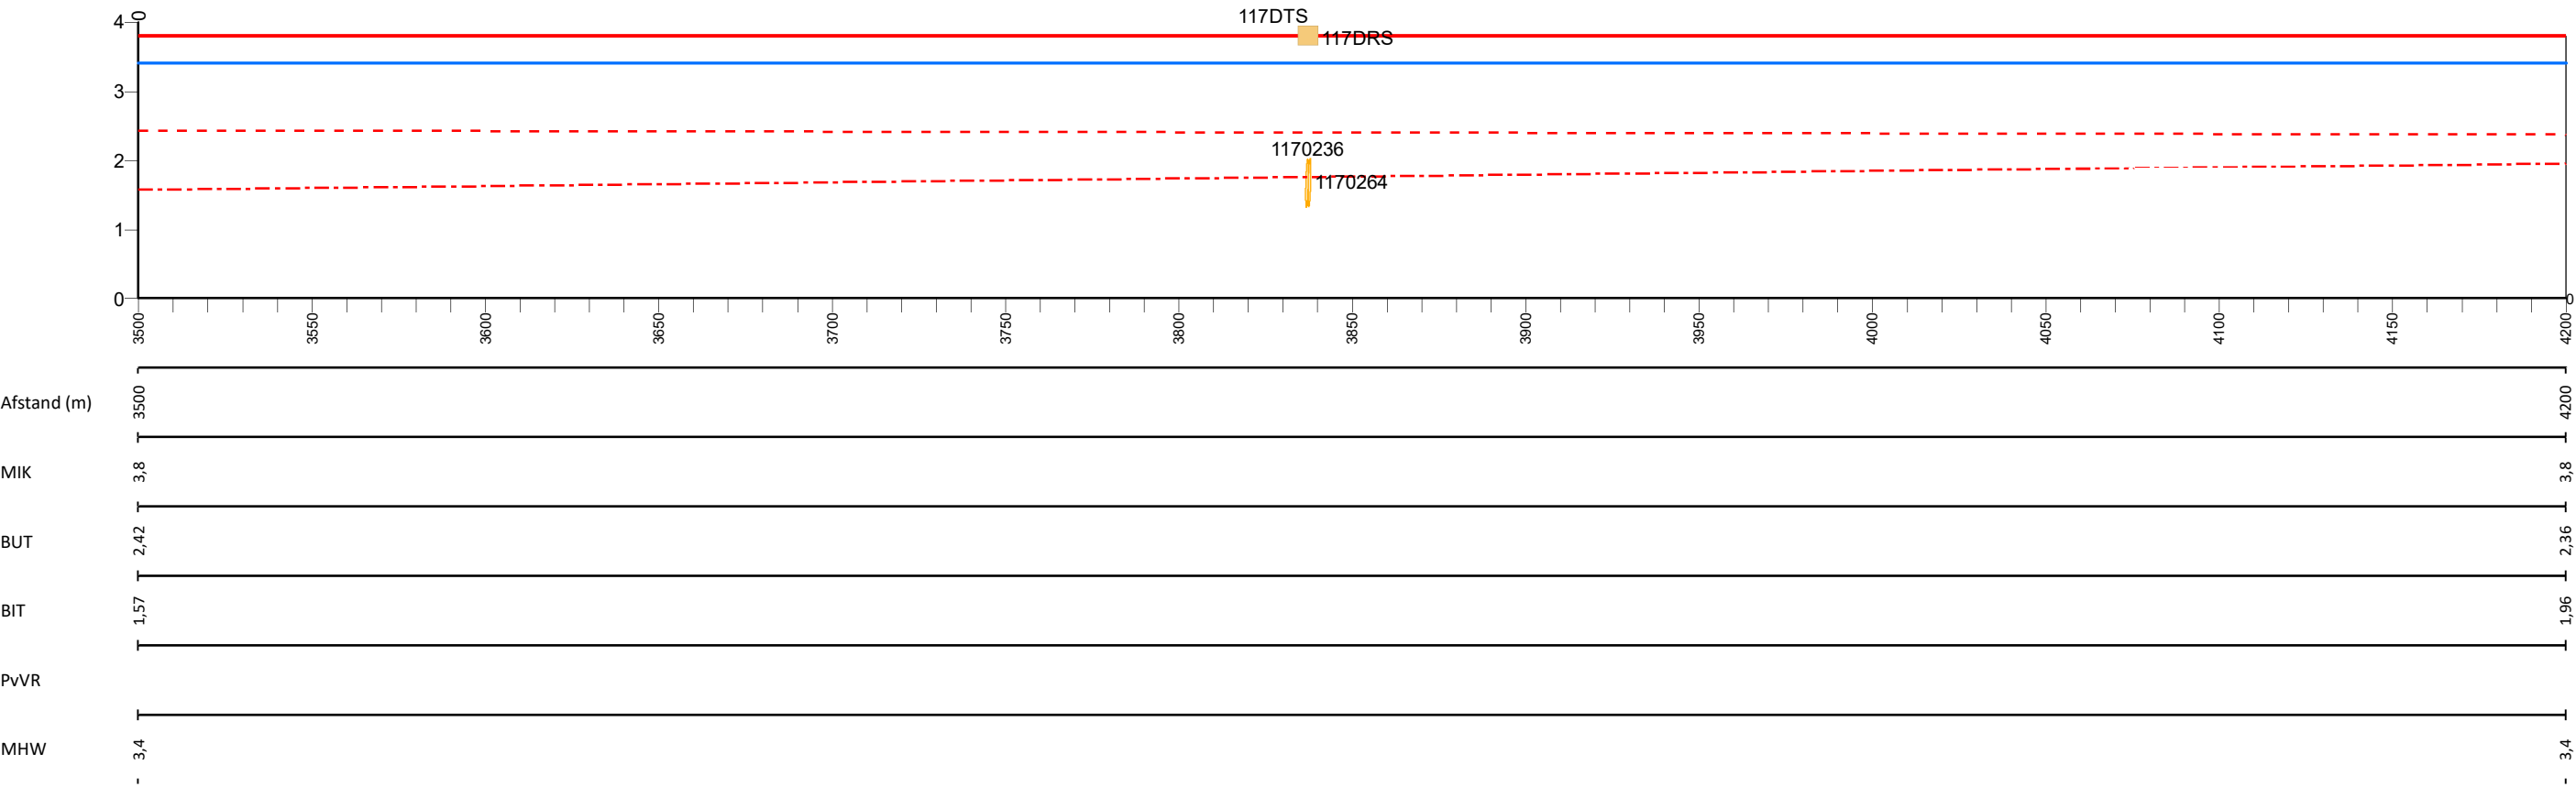

Legenda

- Profiel van vrije ruimte (PvVR)
- Middenkruinlijn (MIK)
- Legger binnenteenlijn (BIT)
- Legger buitenteenlijn (BUT)
- Maatgevende hoogwaterstand 2023 (MHW) mNAP

- Onderdoorlaat
- Sluis
- Duiker (vierkant/rond)
- Dijkpaal met nummer

AD813M00

Dwarsprofiel met nummer

Legger Waterkeringen


Lengteprofiel Linker kade Howabo
dijkpaal ML- tot ML-

Gemaakt door:
Cluster Gis, Servicestaf
Gemaakt op:
1-3-2021
Versie:
DB d.d. 16-03-2021

Hoogteschaal: 1:100
Lengteschaal: 1:2000
Bladnummer:
Blad 6 van 11
Papierformaat:
A3



Lengteprofiel Linker kade Howabo van dijkpaal ML- tot ML-

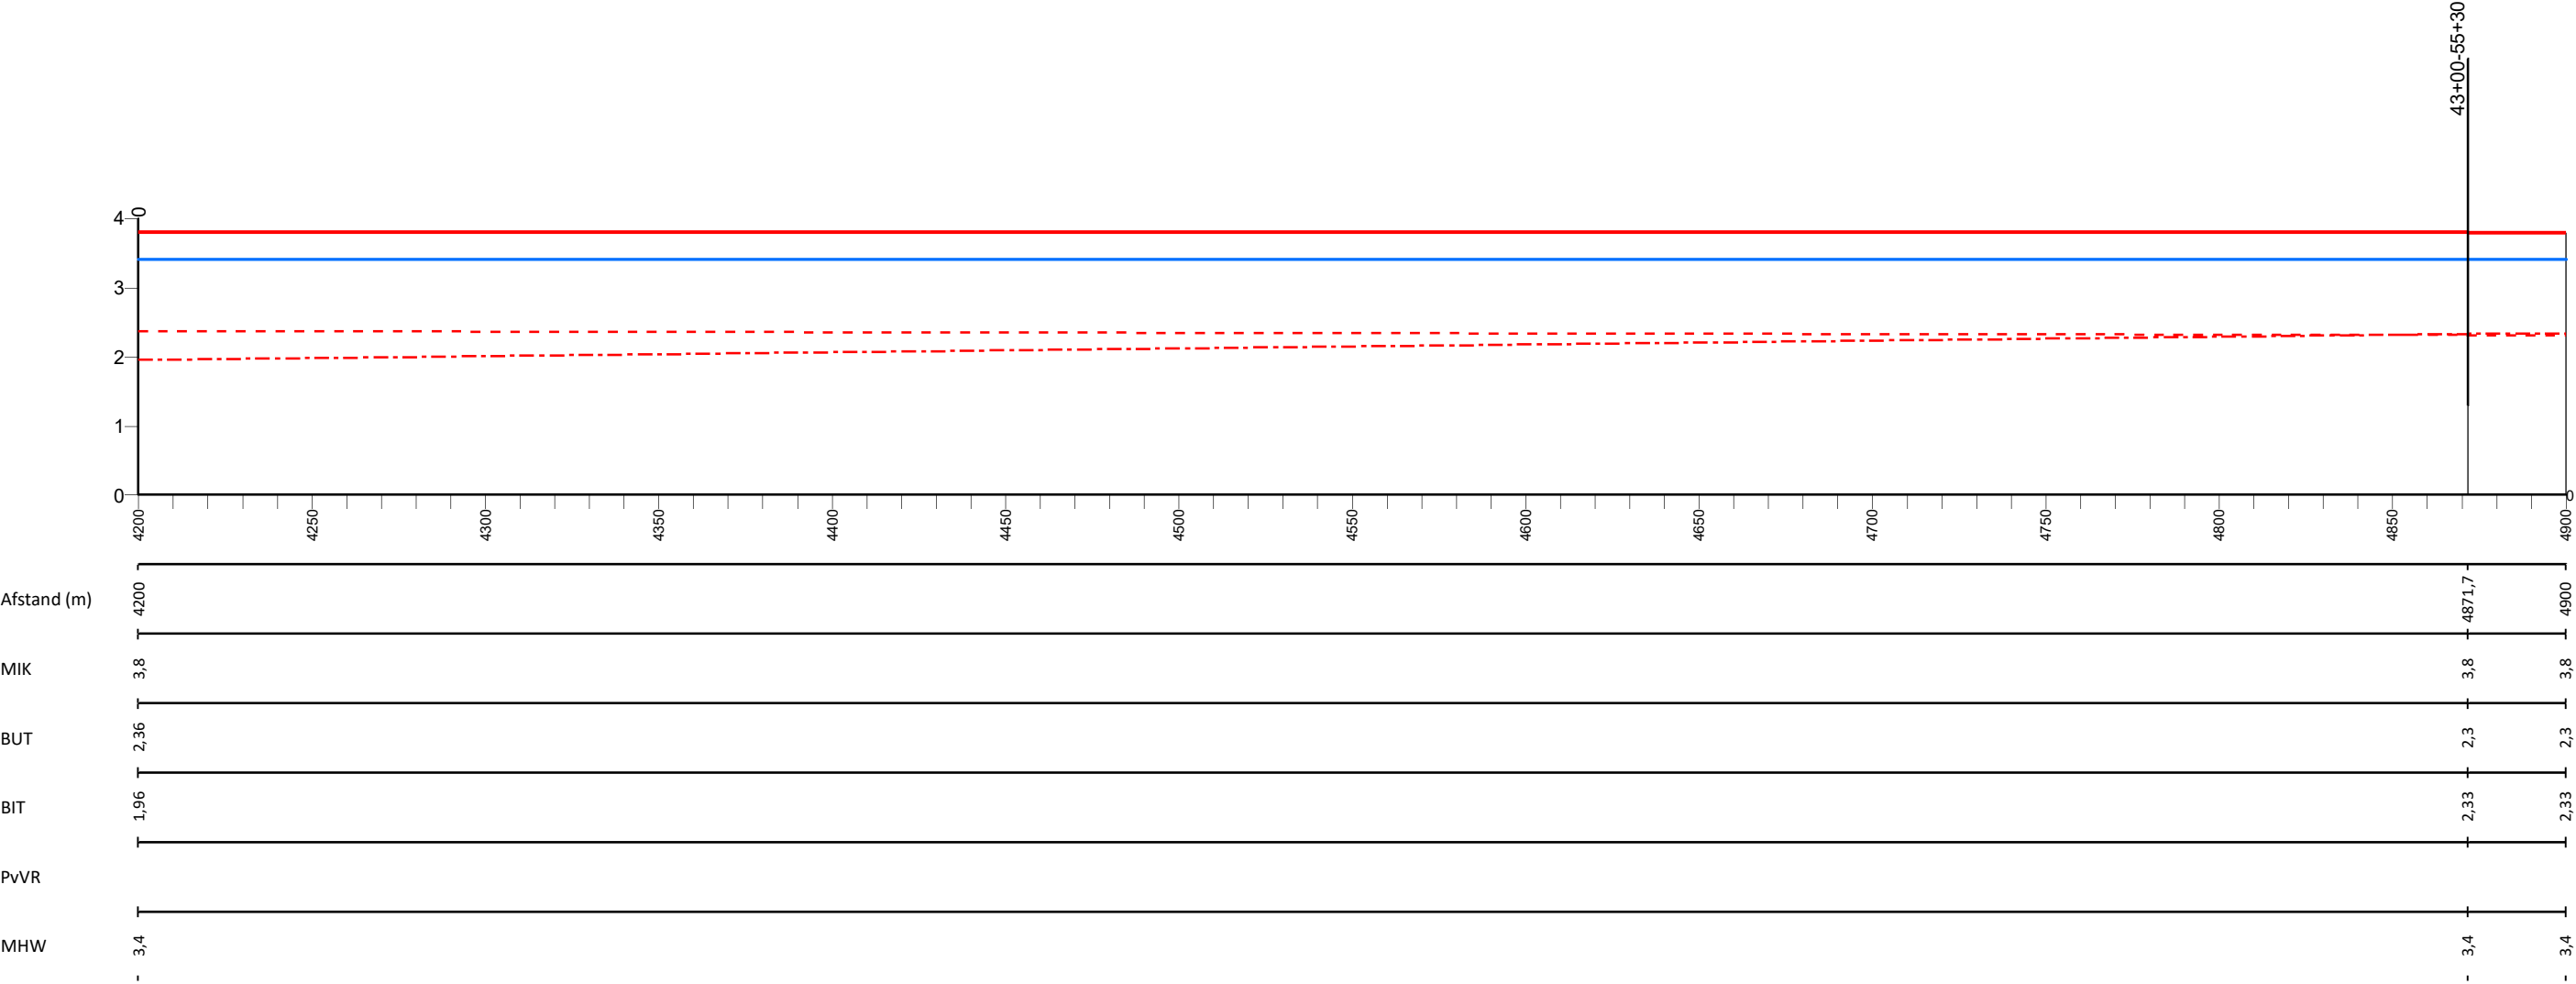

Legenda


- Profiel van vrije ruimte (PvVR)
- Middenkruinlijn (MIK)
- Legger binnenteenlijn (BIT)
- Legger buitenteenlijn (BUT)
- Maatgevende hoogwaterstand 2023 (MHW) mNAP
- Onderdoorlaat
- Sluis
- Duiker (vierkant/rond)
- Dijkpaal met nummer

Dwarsprofiel met nummer

Legger Waterkeringen

Lengteprofiel Linker kade Howabo
dijkpaal ML- tot ML-

Lengteprofiel Linker kade Howabo van dijkpaal ML- tot ML-

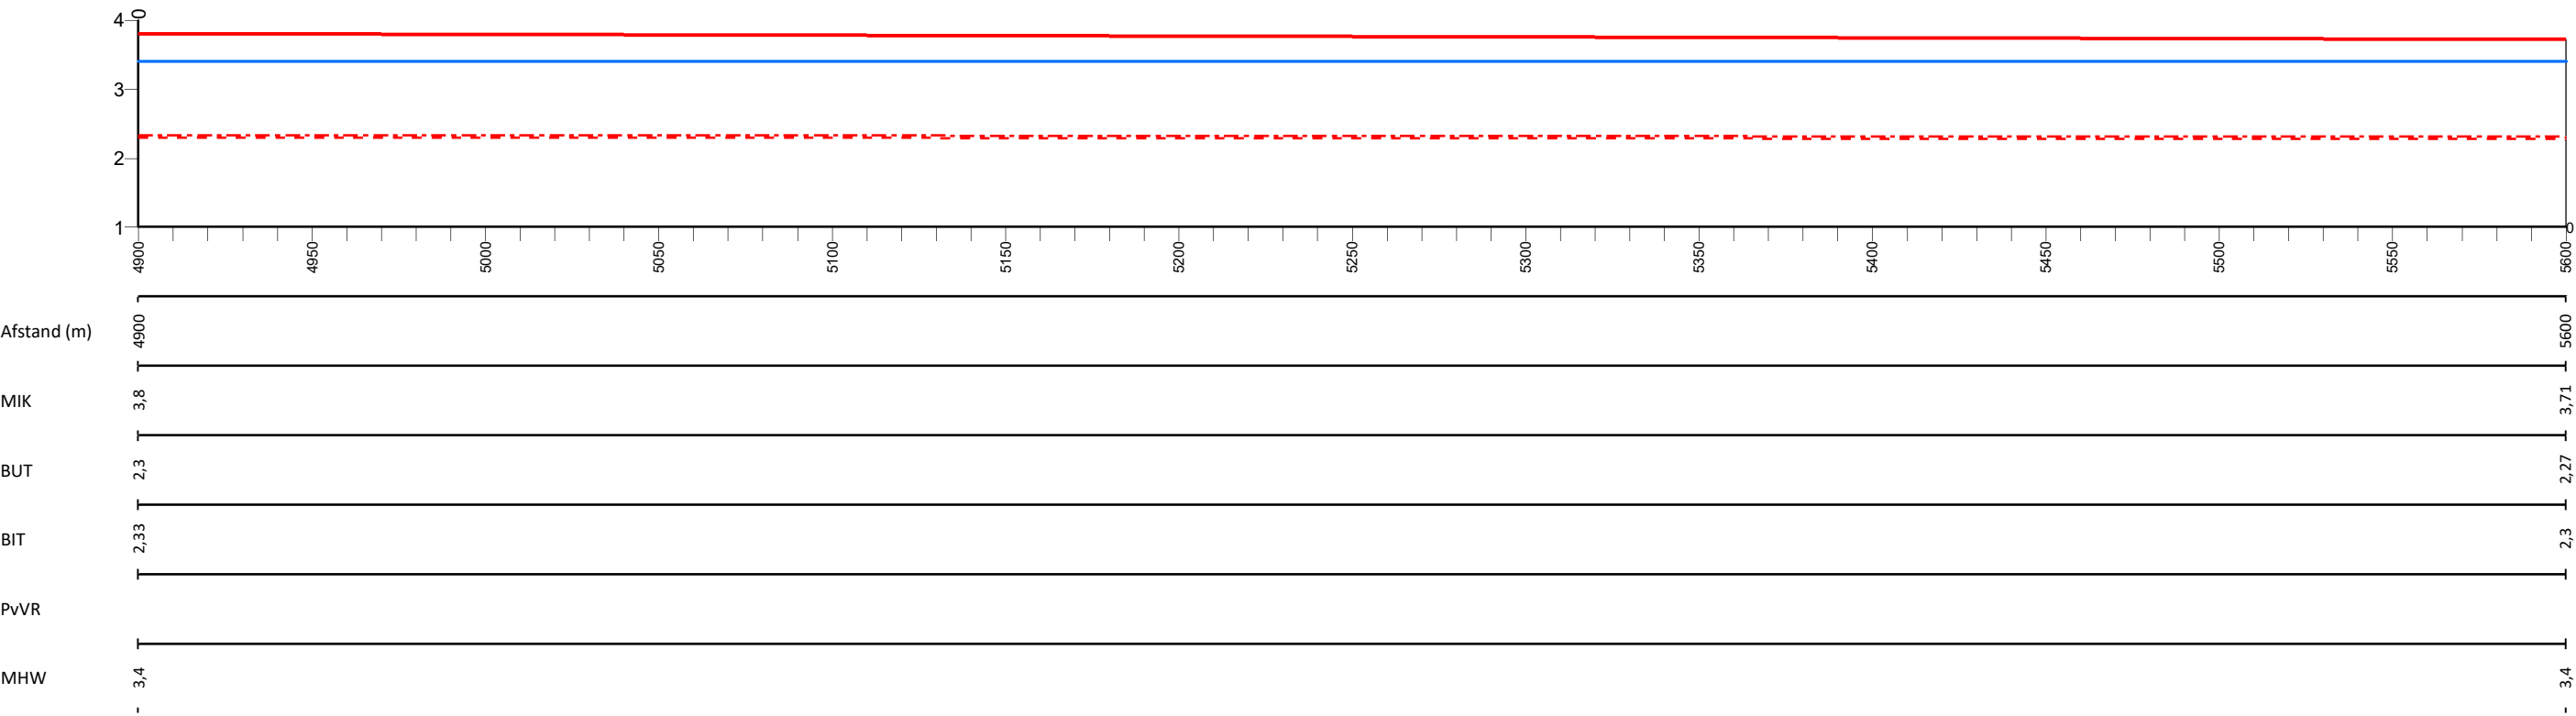

Legenda

- Profiel van vrije ruimte (PvVR)
- Middenkruinlijn (MIK)
- Legger binnenteenlijn (BIT)
- Legger buitenteenlijn (BUT)
- Maatgevende hoogwaterstand 2023 (MHW) mNAP

- Onderdoorlaat
- Sluis
- Duiker (vierkant/rond)
- Dijkpaal met nummer

AD813M00

Dwarsprofiel met nummer

Legger Waterkeringen


Lengteprofiel Linker kade Howabo
dijkpaal ML- tot ML-

Gemaakt door:
Cluster Gis, Servicestaf
Gemaakt op:
1-3-2021
Versie:
DB d.d. 16-03-2021

Hoogteschaal: 1:100
Lengteschaal: 1:2000
Bladnummer:
Blad 8 van 11
Papierformaat:
A3



Lengteprofiel Linker kade Howabo van dijkpaal ML- tot ML-

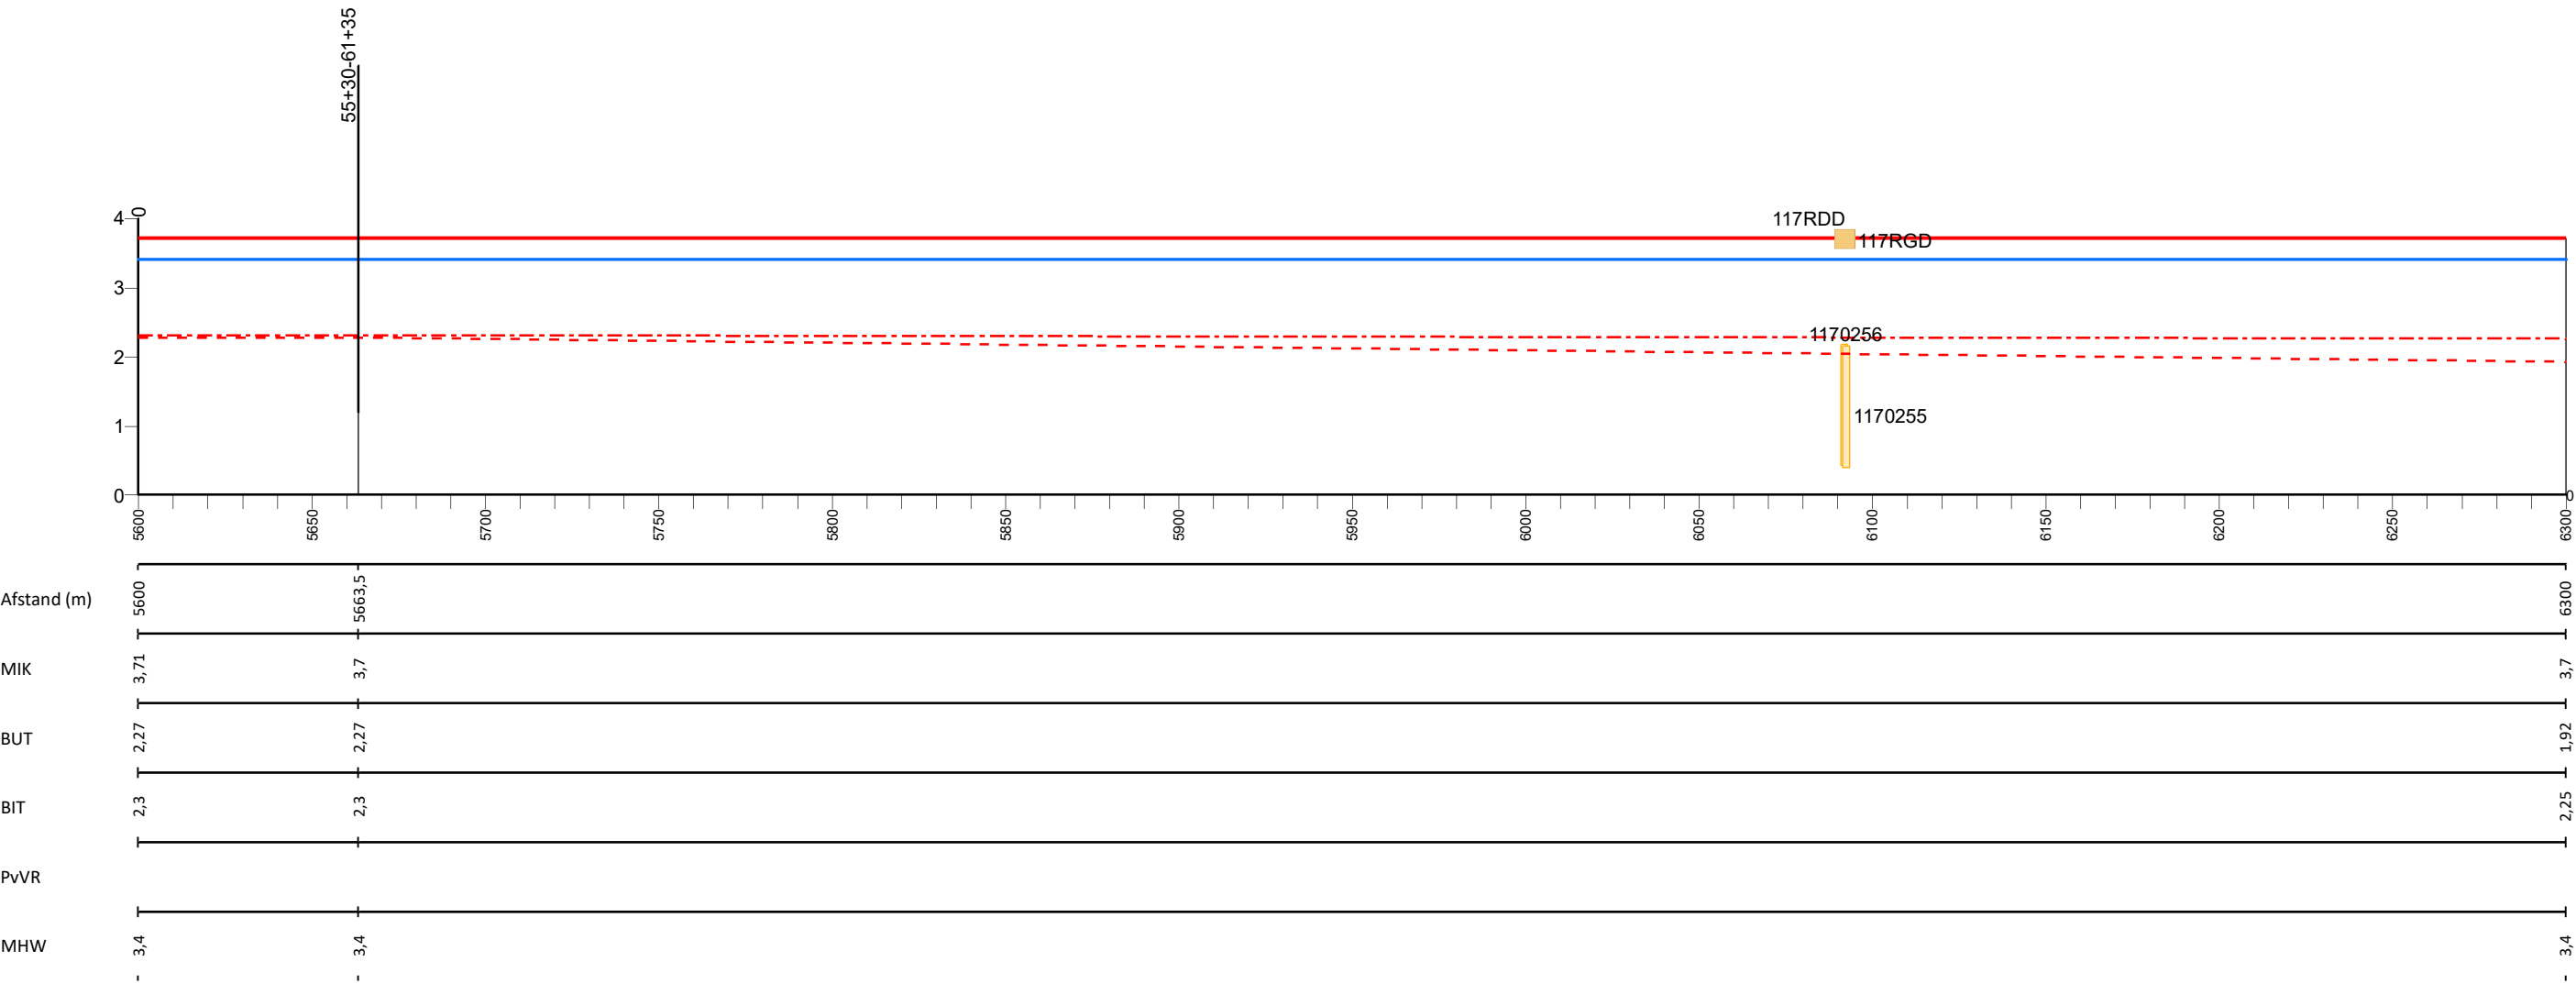

Legenda

- Profiel van vrije ruimte (PvVR)
- Middenkruinlijn (MIK)
- Legger binnenteenlijn (BIT)
- Legger buitenteenlijn (BUT)
- Maatgevende hoogwaterstand 2023 (MHW) mNAP

- Onderdoorlaat
- Sluis
- Duiker (vierkant/rond)
- Dijkpaal met nummer

AD813M00

Dwarsprofiel met nummer

Legger Waterkeringen


Lengteprofiel Linker kade Howabo
dijkpaal ML- tot ML-

Gemaakt door:
Cluster Gis, Servicestaf
Gemaakt op:
1-3-2021
Versie:
DB d.d. 16-03-2021

Hoogteschaal: 1:100
Lengteschaal: 1:2000
Bladnummer:
Blad 9 van 11
Papierformaat:
A3



Lengteprofiel Linker kade Howabo van dijkpaal ML- tot ML-

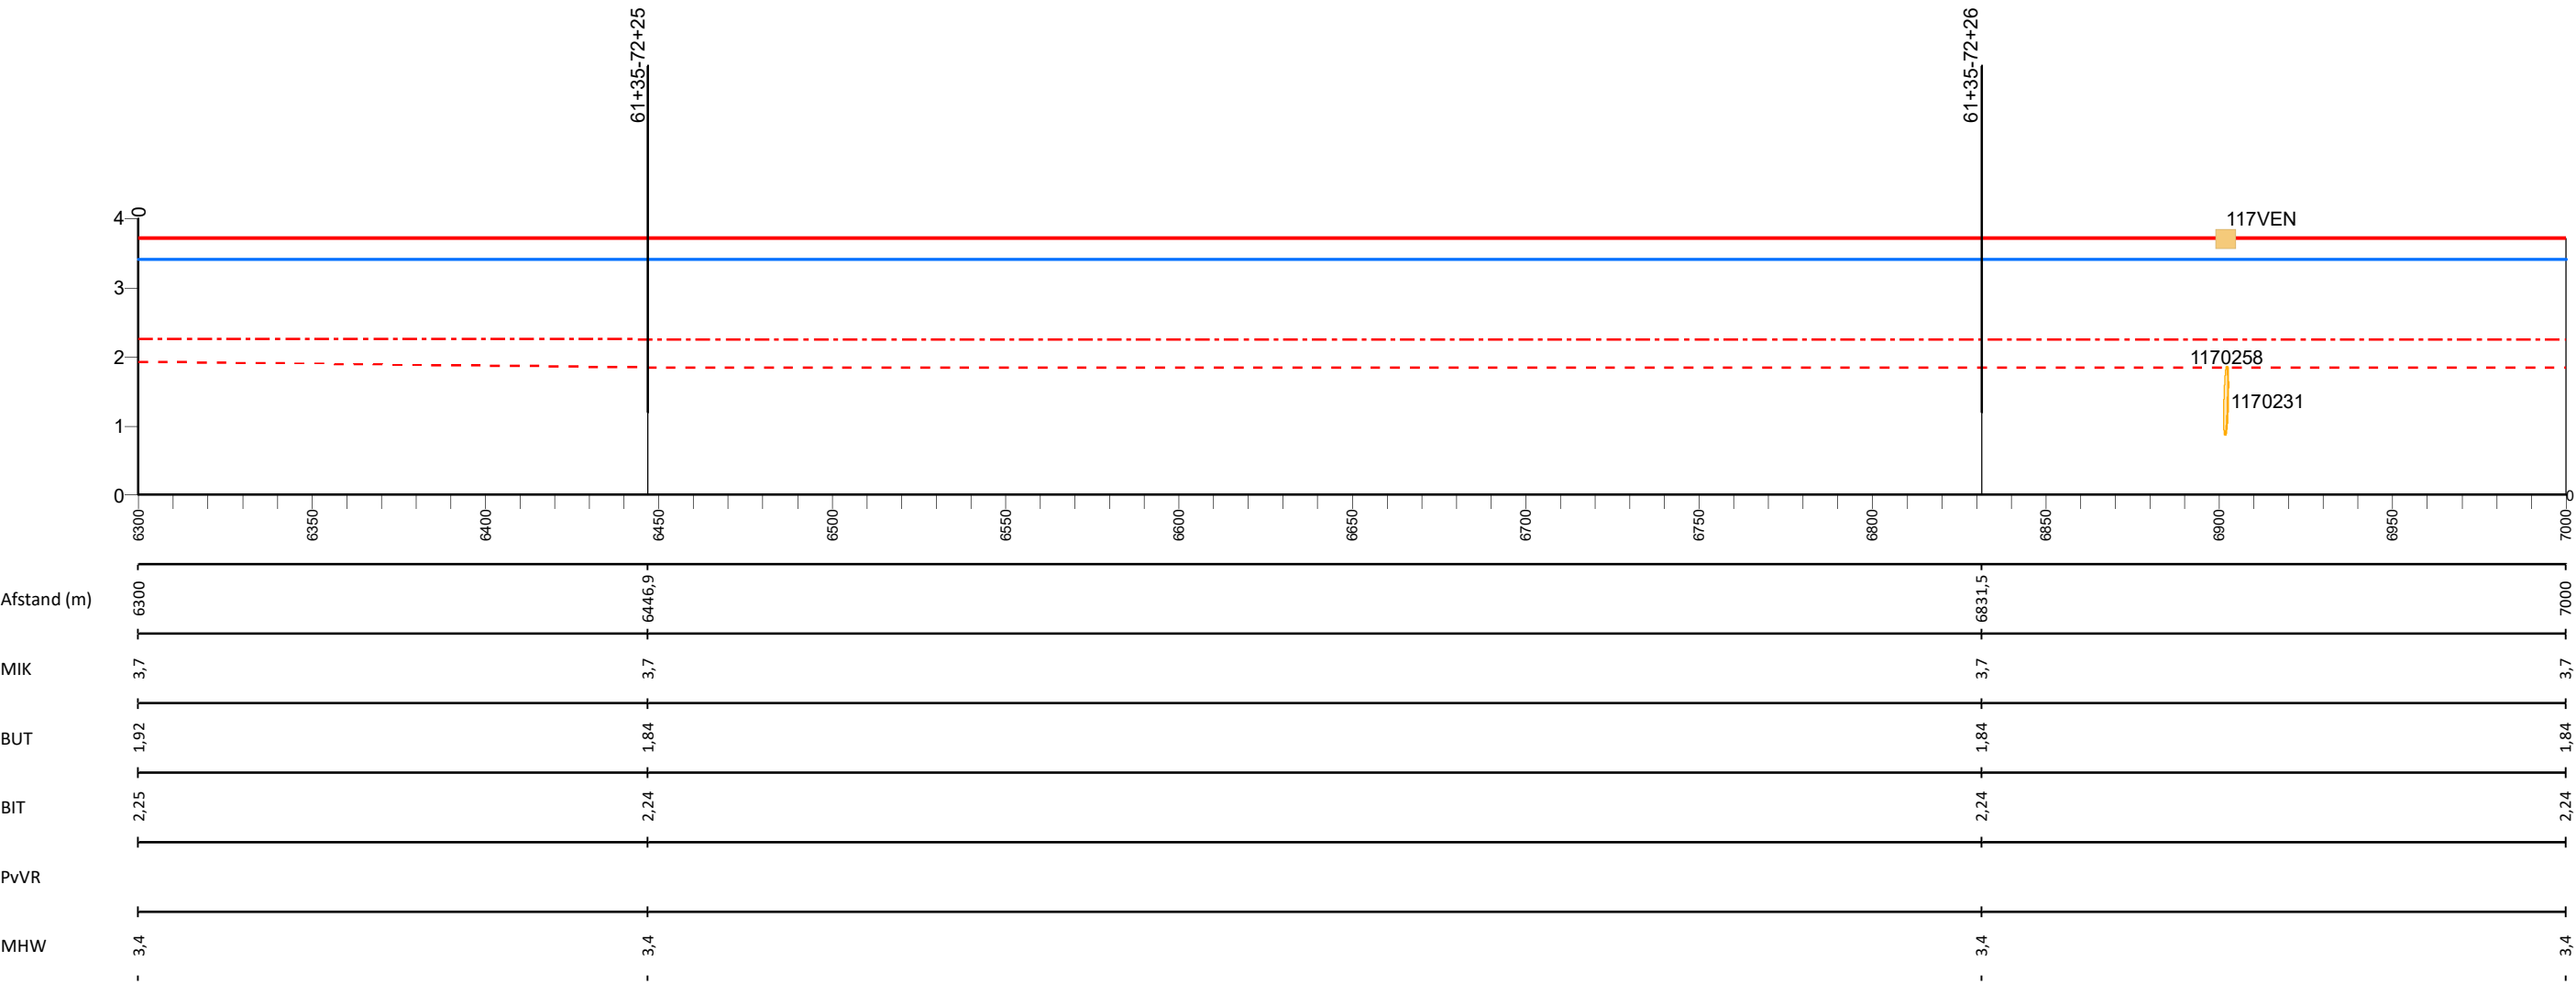

Legenda

- Profiel van vrije ruimte (PvVR)
- Middenkruinlijn (MIK)
- - - Legger binnenteenlijn (BIT)
- . - . Legger buitenteenlijn (BUT)
- Maatgevende hoogwaterstand 2023 (MHW) mNAP

- Onderdoorlaat
- Sluis
- Duiker (vierkant/rond)
- Dijkpaal met nummer

AD813M00

Dwarsprofiel met nummer

Legger Waterkeringen


Lengteprofiel Linker kade Howabo
dijkpaal ML- tot ML-

Gemaakt door:
Cluster Gis, Servicestaf
Gemaakt op:
1-3-2021
Versie:
DB d.d. 16-03-2021

Hoogteschaal: 1:100
Lengteschaal: 1:2000
Bladnummer:
Blad 10 van 11
Papierformaat:
A3



Lengteprofiel Linker kade Howabo van dijkpaal ML- tot ML-

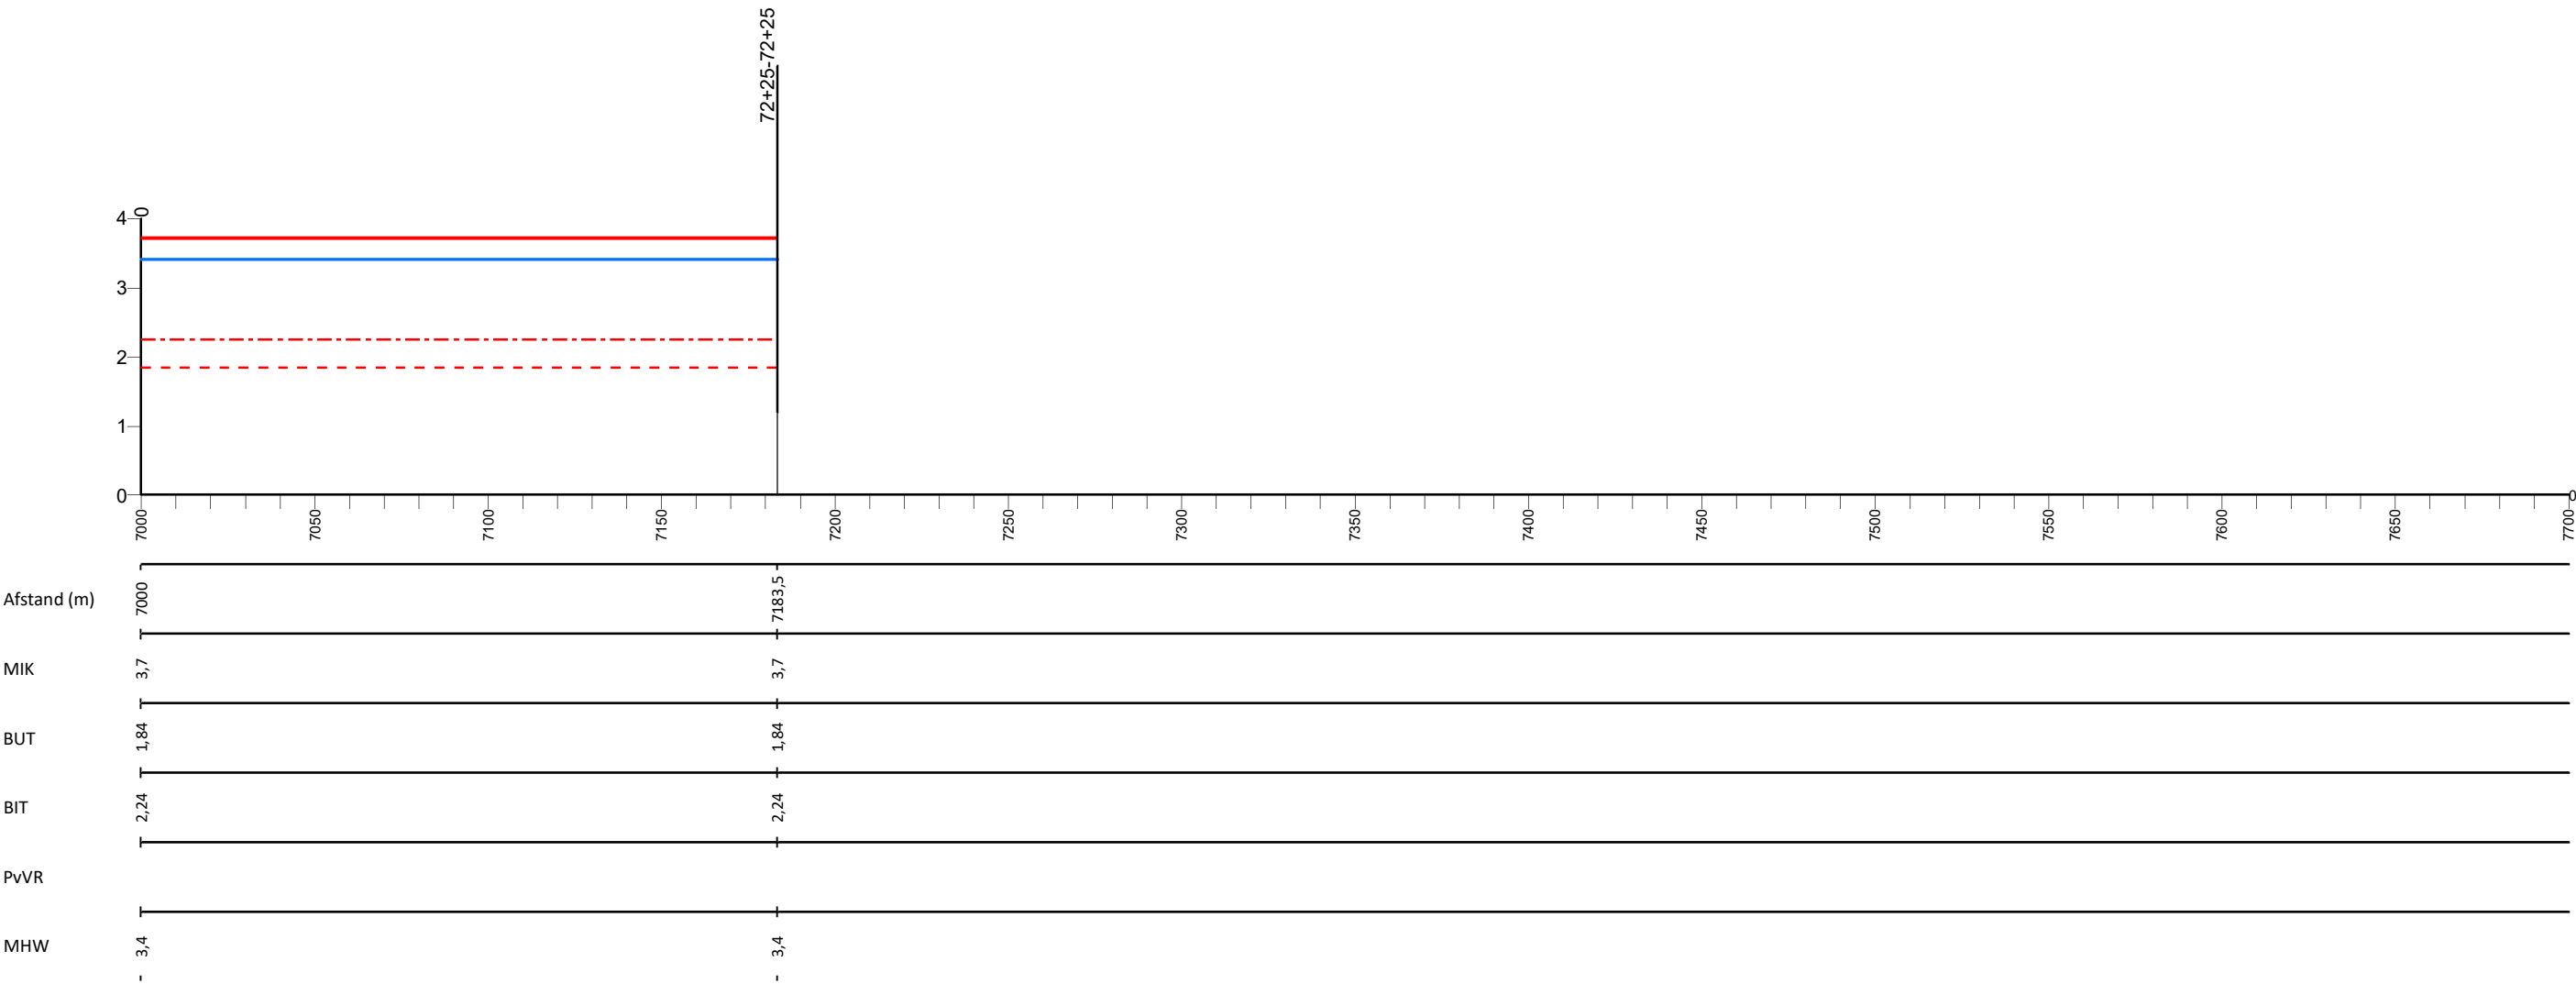

Legenda

- Profiel van vrije ruimte (PvVR)
- Middenkruinlijn (MIK)
- - - Legger binnenteenlijn (BIT)
- . - . Legger buitenteenlijn (BUT)
- Maatgevende hoogwaterstand 2023 (MHW) mNAP
- Onderdoorlaat
- Sluis
- Duiker (vierkant/rond)
- └ ML- Dijkpaal met nummer

AD813M00

Dwarsprofiel met nummer

Legger Waterkeringen


Lengteprofiel Linker kade Howabo
dijkpaal ML- tot ML-

Gemaakt door:
Cluster Gis, Servicestaf
Gemaakt op:
1-3-2021
Versie:
DB d.d. 16-03-2021

Hoogteschaal: 1:100
Lengteschaal: 1:2000
Bladnummer:
Blad 11 van 11
Papierformaat:
A3



Lengteprofiel Rechter kade Howabo van dijkpaal MR- tot MR-

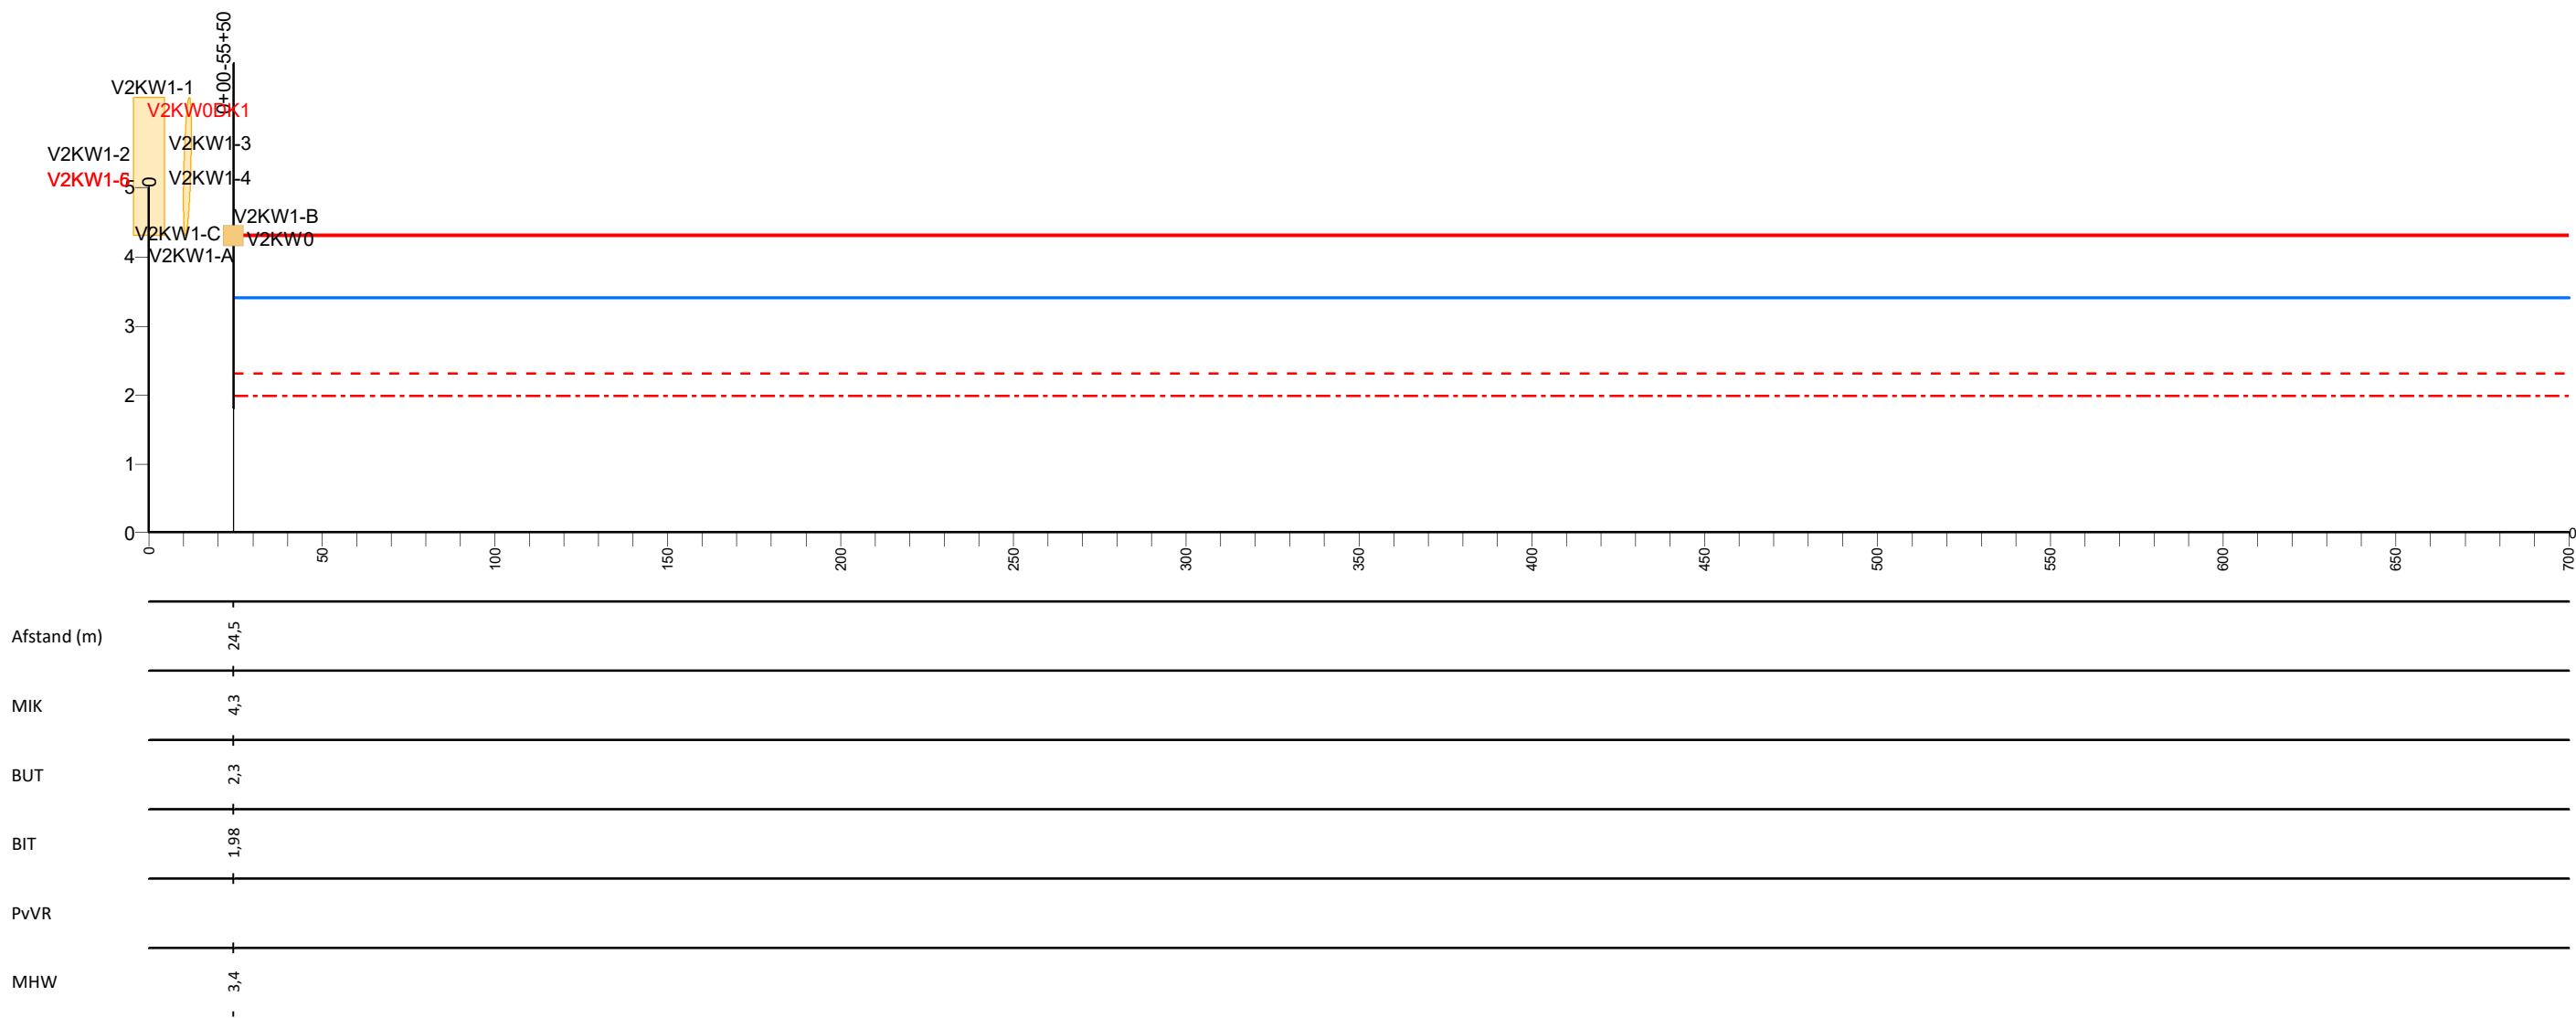

Legenda

- Profiel van vrije ruimte (PvVR)
- Middenkruinlijn (MIK)
- - - Legger binnenteenlijn (BIT)
- . - Legger buitenteenlijn (BUT)
- Maatgevende hoogwaterstand 2023 (MHW) mNAP

- Onderdoorlaat
- Sluis
- Duiker (vierkant/rond)
- Dijkpaal met nummer

AD813M00

Dwarsprofiel met nummer

Legger Waterkeringen


Lengteprofiel Rechter kade Howabo
dijkpaal MR- tot MR-

Gemaakt door:
Cluster Gis, Servicestaf
Gemaakt op:
1-3-2021
Versie:
DB d.d. 16-03-2021

Hoogteschaal: 1:100
Lengteschaal: 1:2000
Bladnummer:
Blad 1 van 8
Papierformaat:
A3



Lengteprofiel Rechter kade Howabo van dijkpaal MR- tot MR-

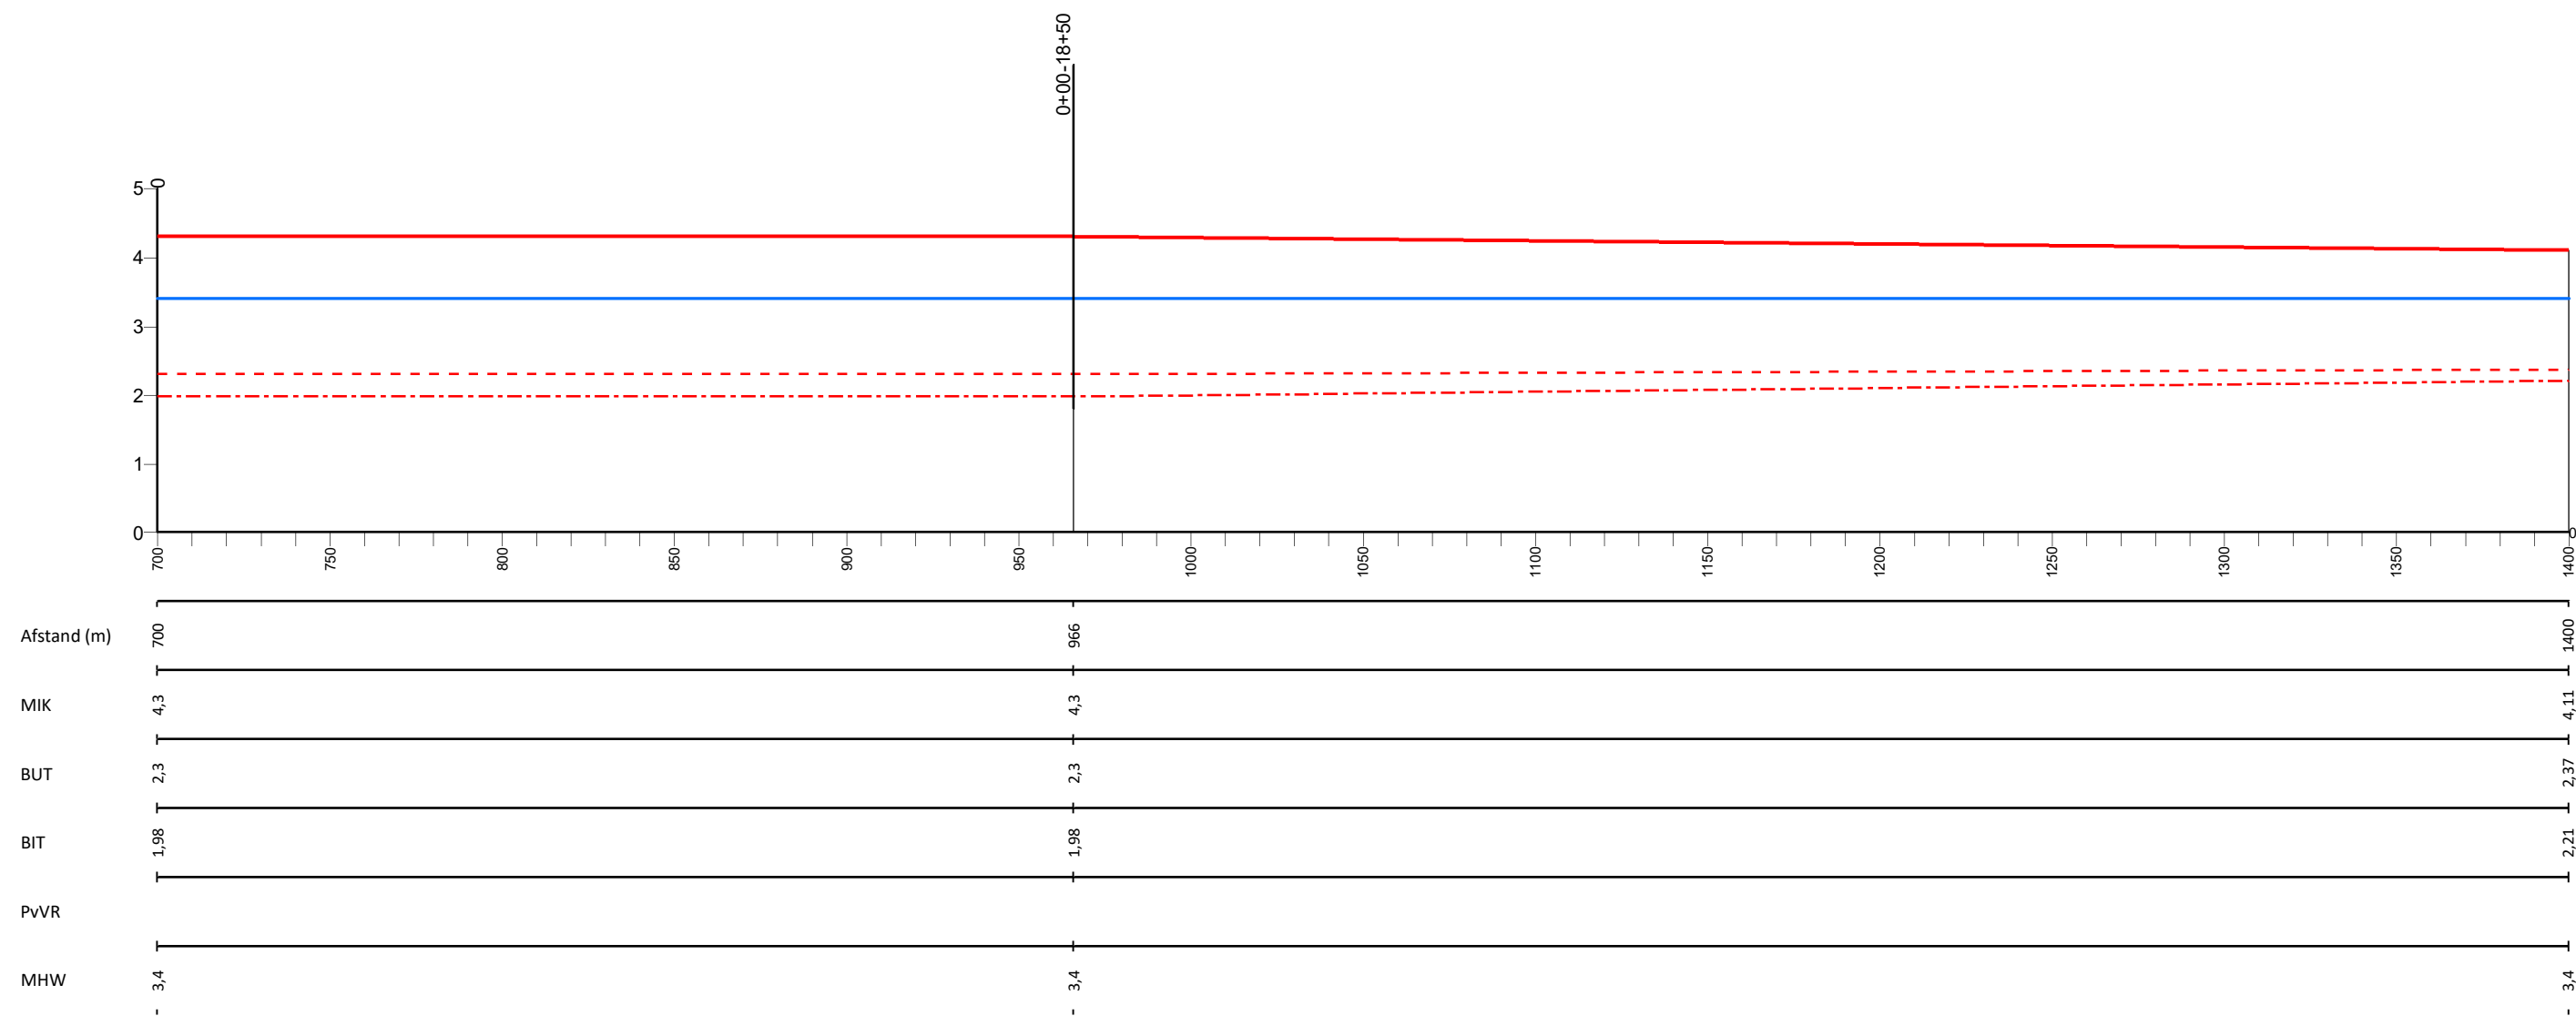

Legenda

- Profiel van vrije ruimte (PvVR)
- Middenkruinlijn (MIK)
- Legger binnenteenlijn (BIT)
- Legger buitenteenlijn (BUT)
- Maatgevende hoogwaterstand 2023 (MHW) mNAP

- Onderdoorlaat
- Sluis
- Duiker (vierkant/rond)
- Dijkpaal met nummer

AD813M00

Dwarsprofiel met nummer

Legger Waterkeringen


Lengteprofiel Rechter kade Howabo
dijkpaal MR- tot MR-

Gemaakt door:
Cluster Gis, Servicestaf
Gemaakt op:
1-3-2021
Versie:
DB d.d. 16-03-2021

Hoogteschaal: 1:100
Lengteschaal: 1:2000
Bladnummer:
Blad 2 van 8
Papierformaat:
A3



Lengteprofiel Rechter kade Howabo van dijkpaal MR- tot MR-

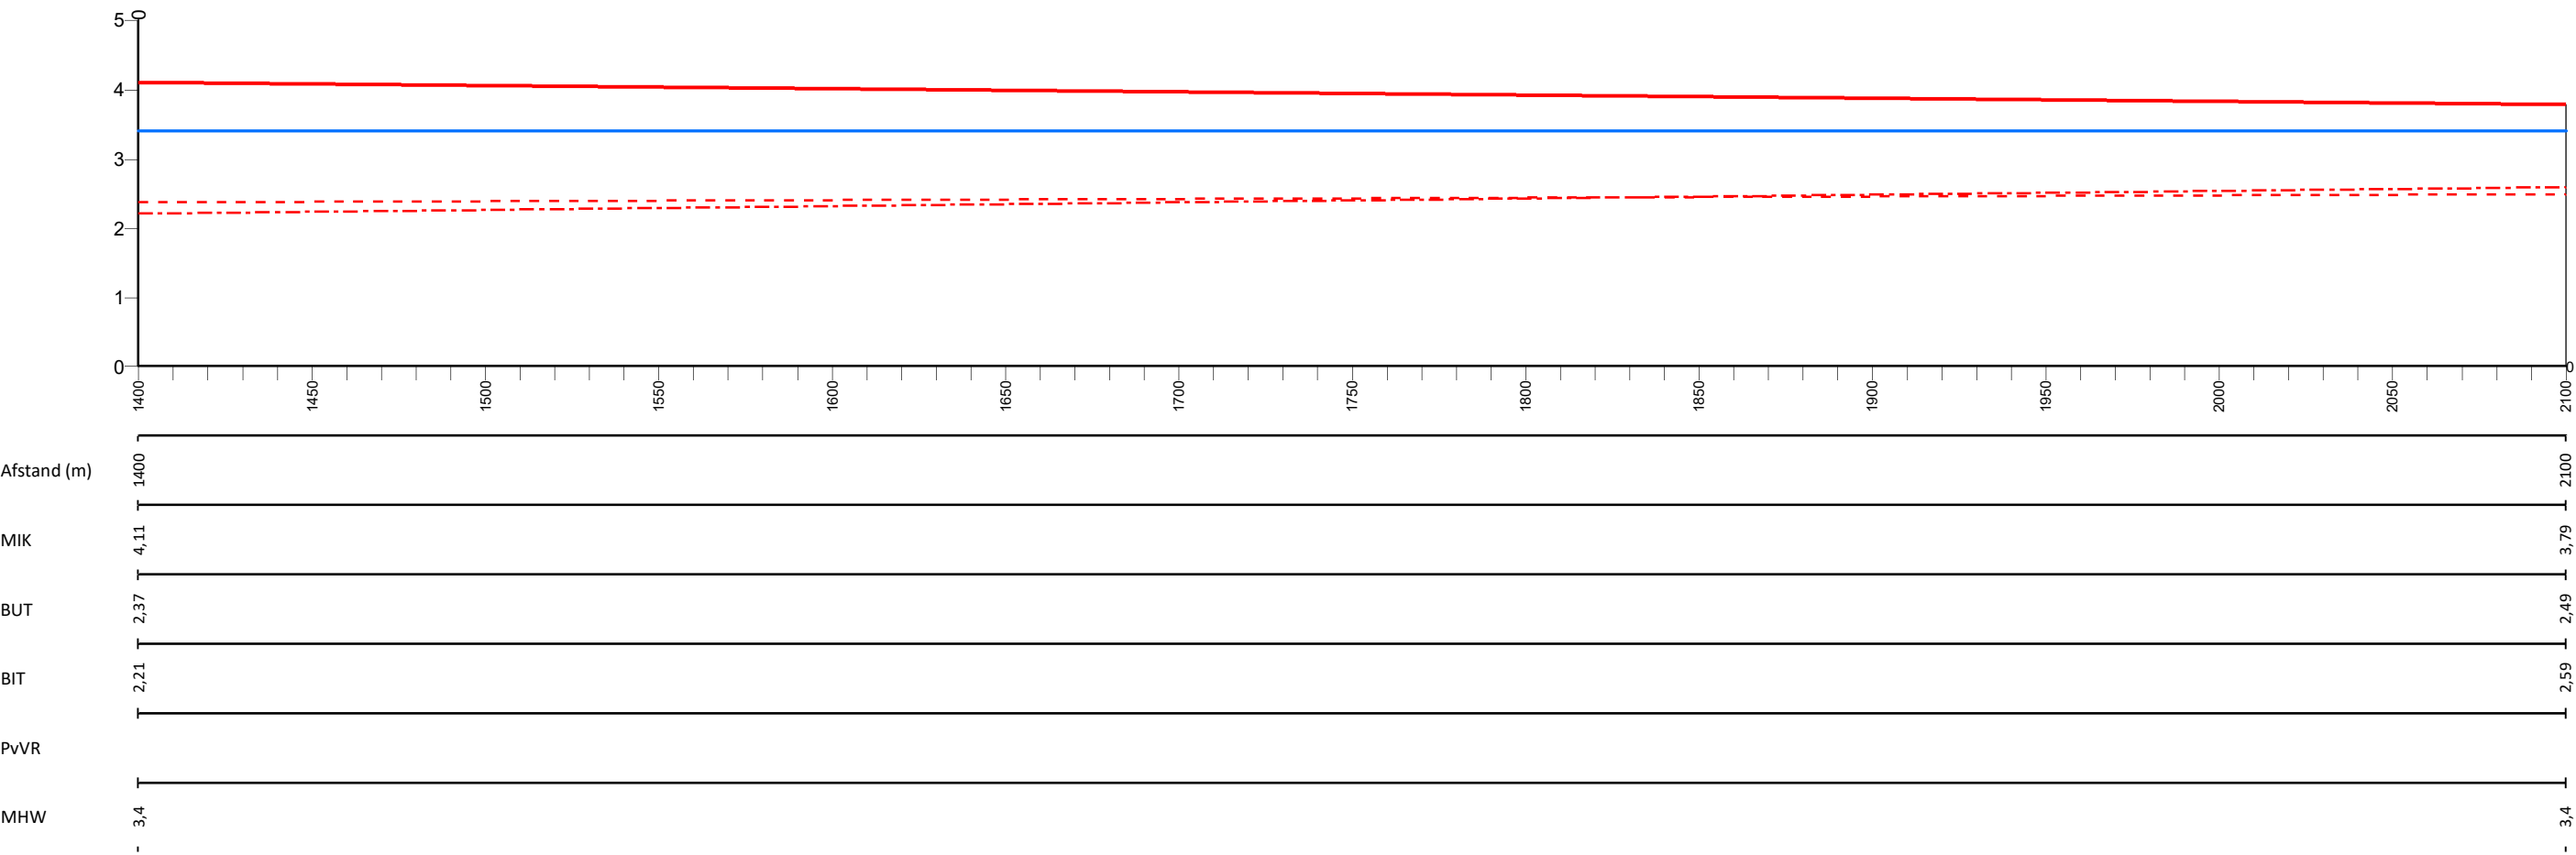

Legenda

- Profiel van vrije ruimte (PvVR)
- Middenkruinlijn (MIK)
- Legger binnenteenlijn (BIT)
- Legger buitenteenlijn (BUT)
- Maatgevende hoogwaterstand 2023 (MHW) mNAP

- Onderdoorlaat
- Sluis
- Duiker (vierkant/rond)
- Dijkpaal met nummer

AD813M00

Dwarsprofiel met nummer

Legger Waterkeringen


Lengteprofiel Rechter kade Howabo
dijkpaal MR- tot MR-

Gemaakt door:
Cluster Gis, Servicestaf
Gemaakt op:
1-3-2021
Versie:
DB d.d. 16-03-2021

Hoogteschaal: 1:100
Lengteschaal: 1:2000
Bladnummer:
Blad 3 van 8
Papierformaat:
A3



Lengteprofiel Rechter kade Howabo van dijkpaal MR- tot MR-

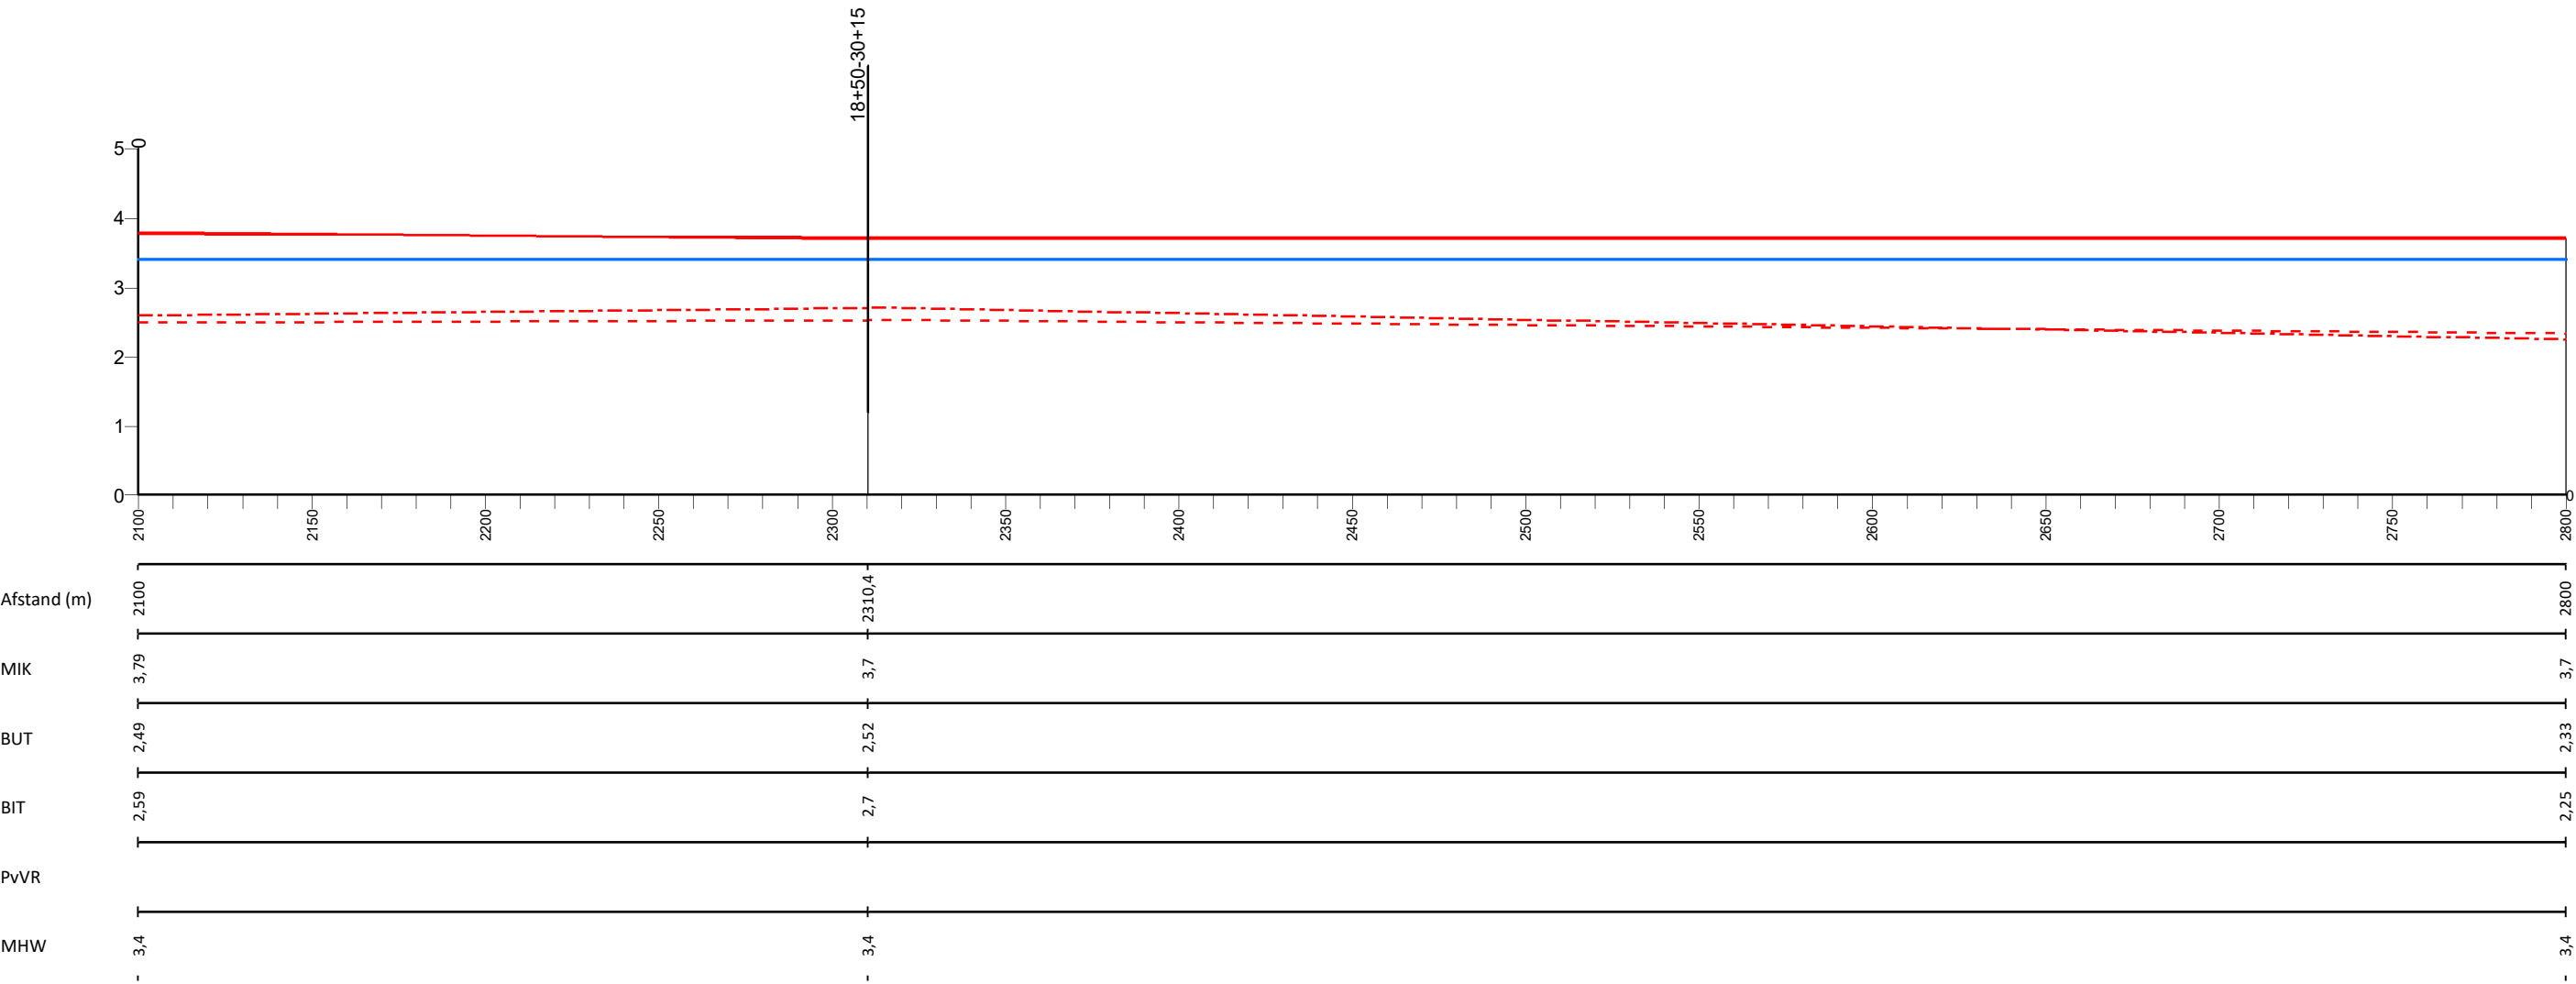

Legenda

- Profiel van vrije ruimte (PvVR)
- Middenkruinlijn (MIK)
- - - Legger binnenteenlijn (BIT)
- . - Legger buitenteenlijn (BUT)
- Maatgevende hoogwaterstand 2023 (MHW) mNAP

- Onderdoorlaat
- Sluis
- Duiker (vierkant/rond)
- Dijkpaal met nummer

AD813M00

Dwarsprofiel met nummer

Legger Waterkeringen


Lengteprofiel Rechter kade Howabo
dijkpaal MR- tot MR-

Gemaakt door:
Cluster Gis, Servicestaf
Gemaakt op:
1-3-2021
Versie:
DB d.d. 16-03-2021

Hoogteschaal: 1:100
Lengteschaal: 1:2000
Bladnummer:
Blad 4 van 8
Papierformaat:
A3



Lengteprofiel Rechter kade Howabo van dijkpaal MR- tot MR-

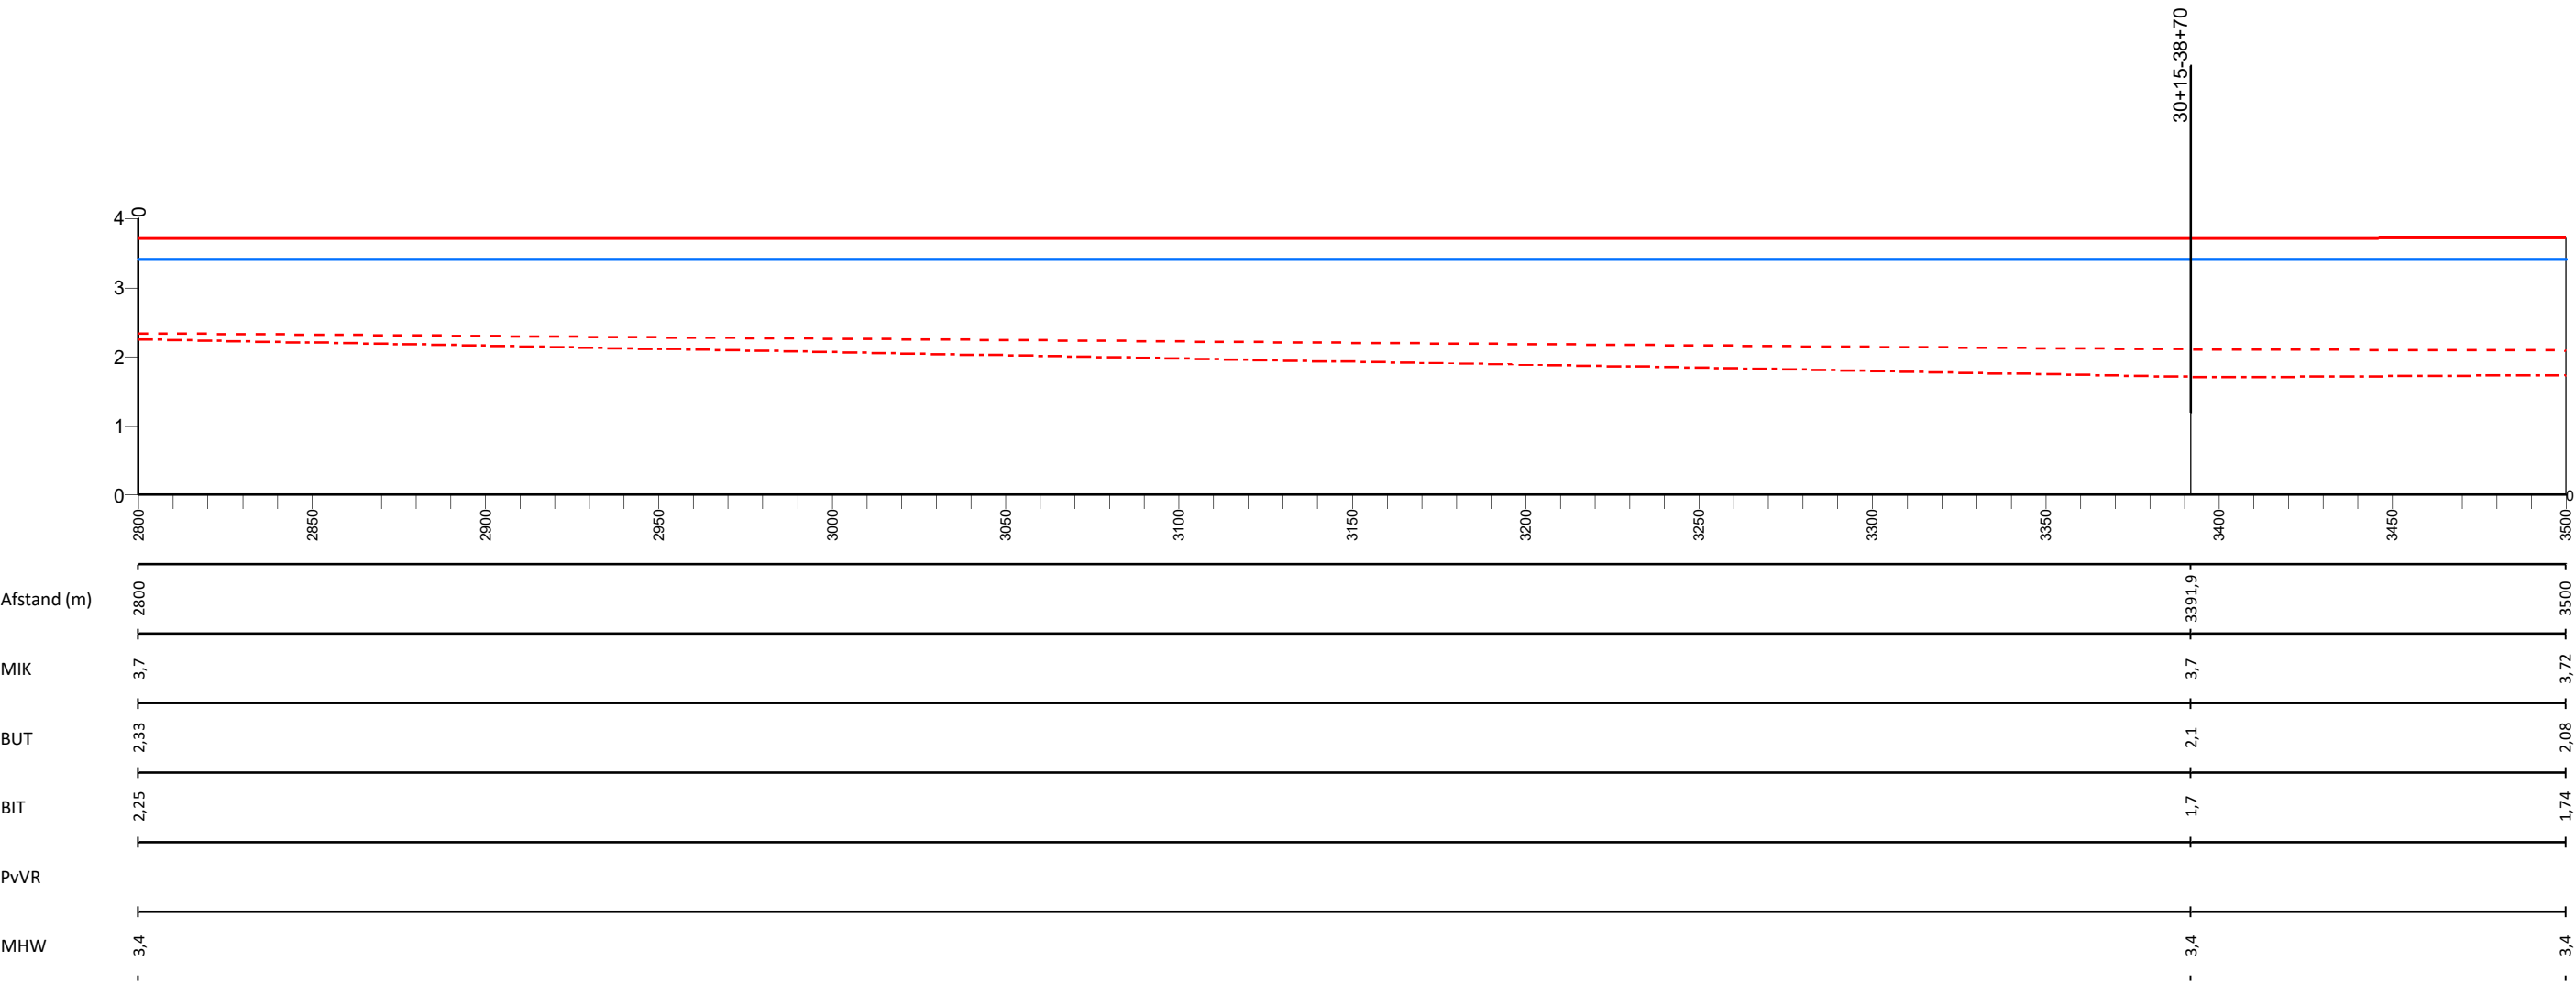

Legenda

- Profiel van vrije ruimte (PvVR)
- Middenkruinlijn (MIK)
- - - Legger binnenteenlijn (BIT)
- ... Legger buitenteenlijn (BUT)
- Maatgevende hoogwaterstand 2023 (MHW) mNAP

- Onderdoorlaat
- Sluis
- Duiker (vierkant/rond)
- Dijkpaal met nummer

AD813M00

Dwarsprofiel met nummer

Legger Waterkeringen


Lengteprofiel Rechter kade Howabo
dijkpaal MR- tot MR-

Gemaakt door:
Cluster Gis, Servicestaf
Gemaakt op:
1-3-2021
Versie:
DB d.d. 16-03-2021

Hoogteschaal: 1:100
Lengteschaal: 1:2000
Bladnummer:
Blad 5 van 8
Papierformaat:
A3



Lengteprofiel Rechter kade Howabo van dijkpaal MR- tot MR-

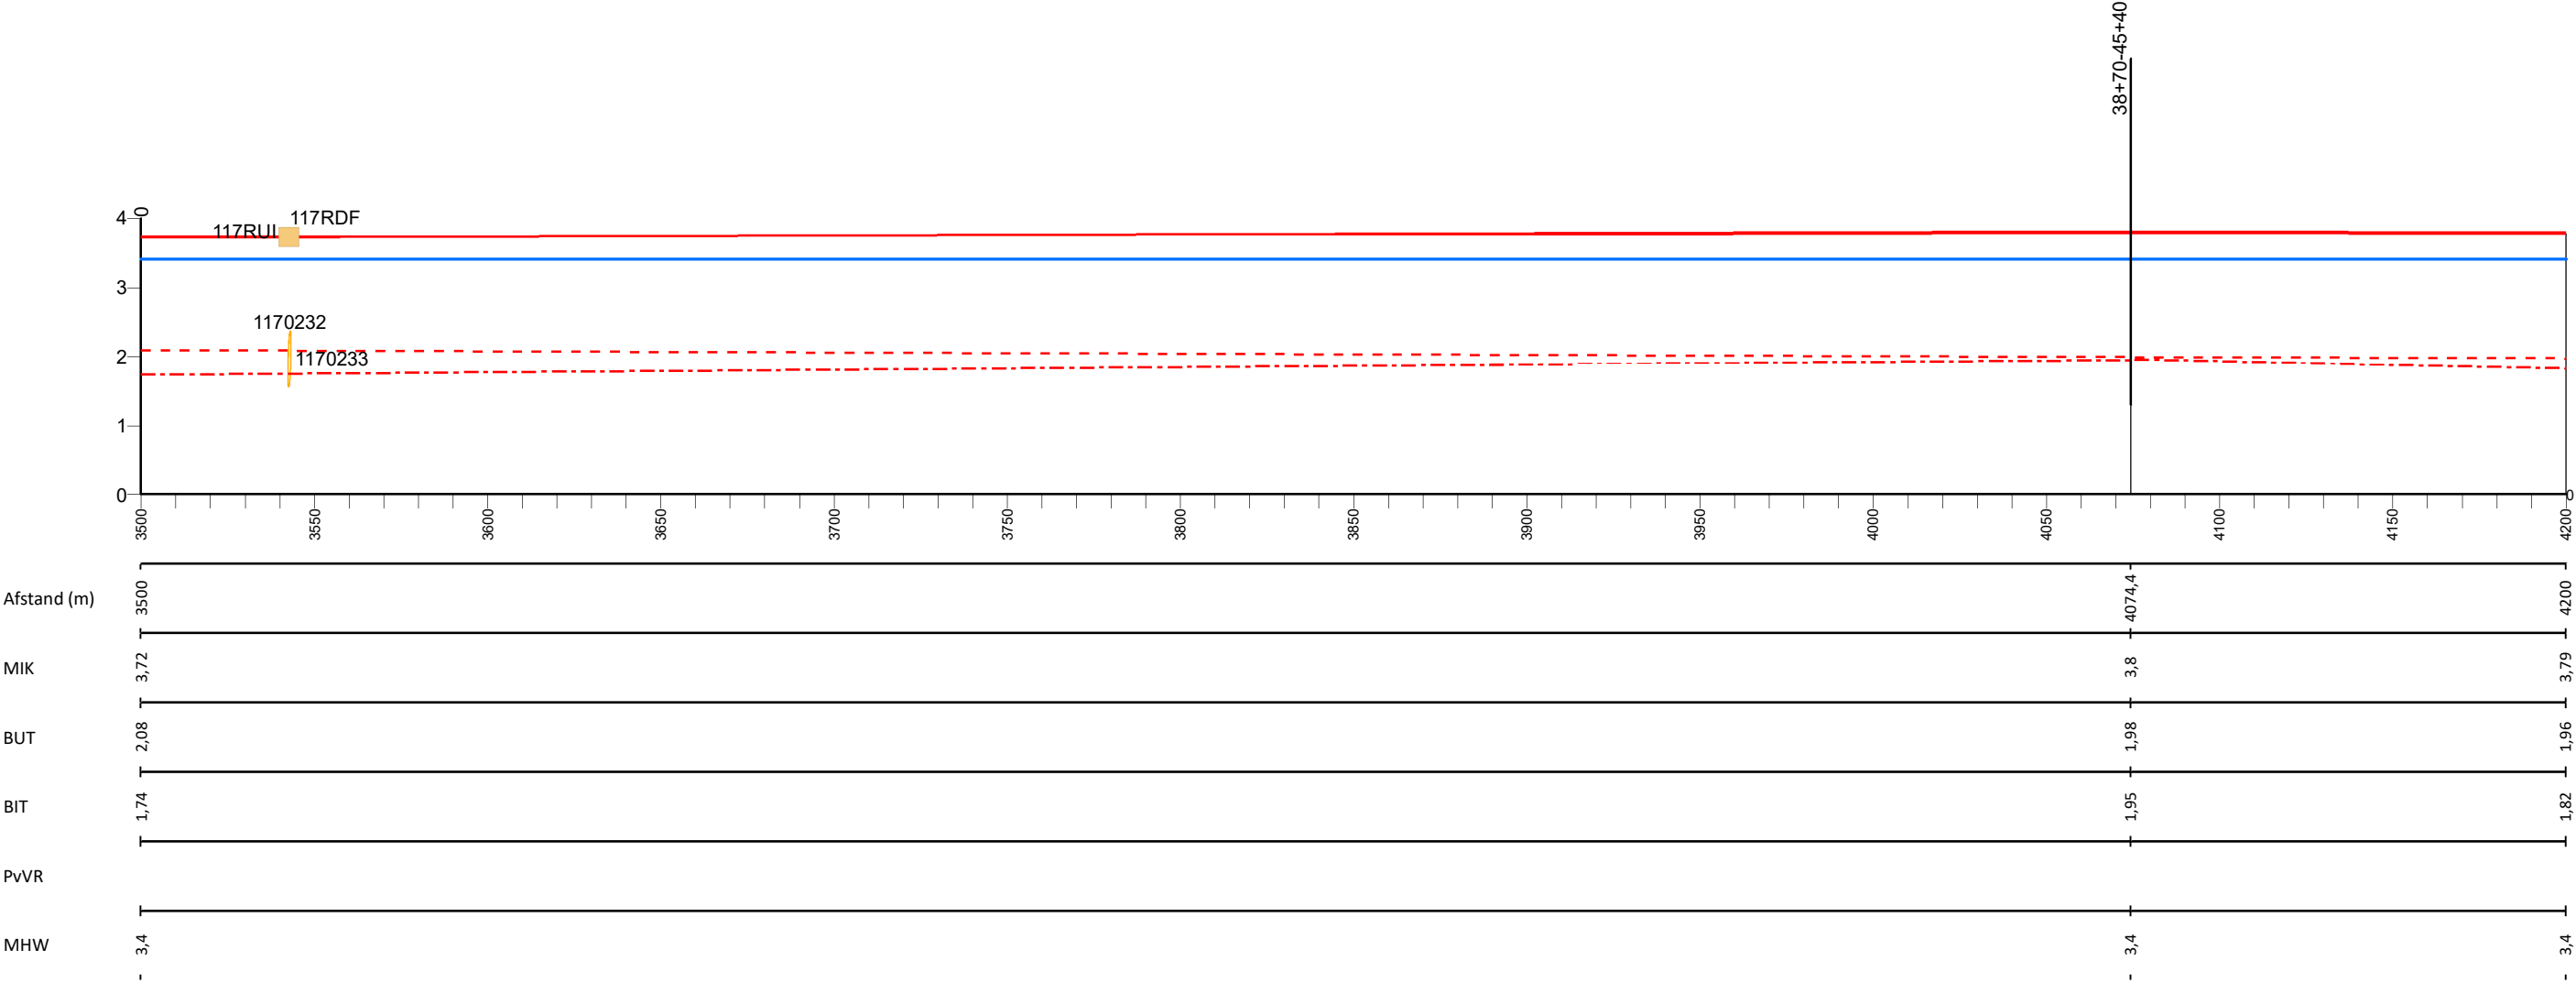

Legenda

- Profiel van vrije ruimte (PvVR)
- Middenkruinlijn (MIK)
- - - Legger binnenteenlijn (BIT)
- . - Legger buitenteenlijn (BUT)
- Maatgevende hoogwaterstand 2023 (MHW) mNAP

- Onderdoorlaat
- Sluis
- Duiker (vierkant/rond)
- Dijkpaal met nummer

AD813M00

Dwarsprofiel met nummer

Legger Waterkeringen


Lengteprofiel Rechter kade Howabo
dijkpaal MR- tot MR-

Gemaakt door:
Cluster Gis, Servicestaf
Gemaakt op:
1-3-2021
Versie:
DB d.d. 16-03-2021

Hoogteschaal: 1:100
Lengteschaal: 1:2000
Bladnummer:
Blad 6 van 8
Papierformaat:
A3



Lengteprofiel Rechter kade Howabo van dijkpaal MR- tot MR-

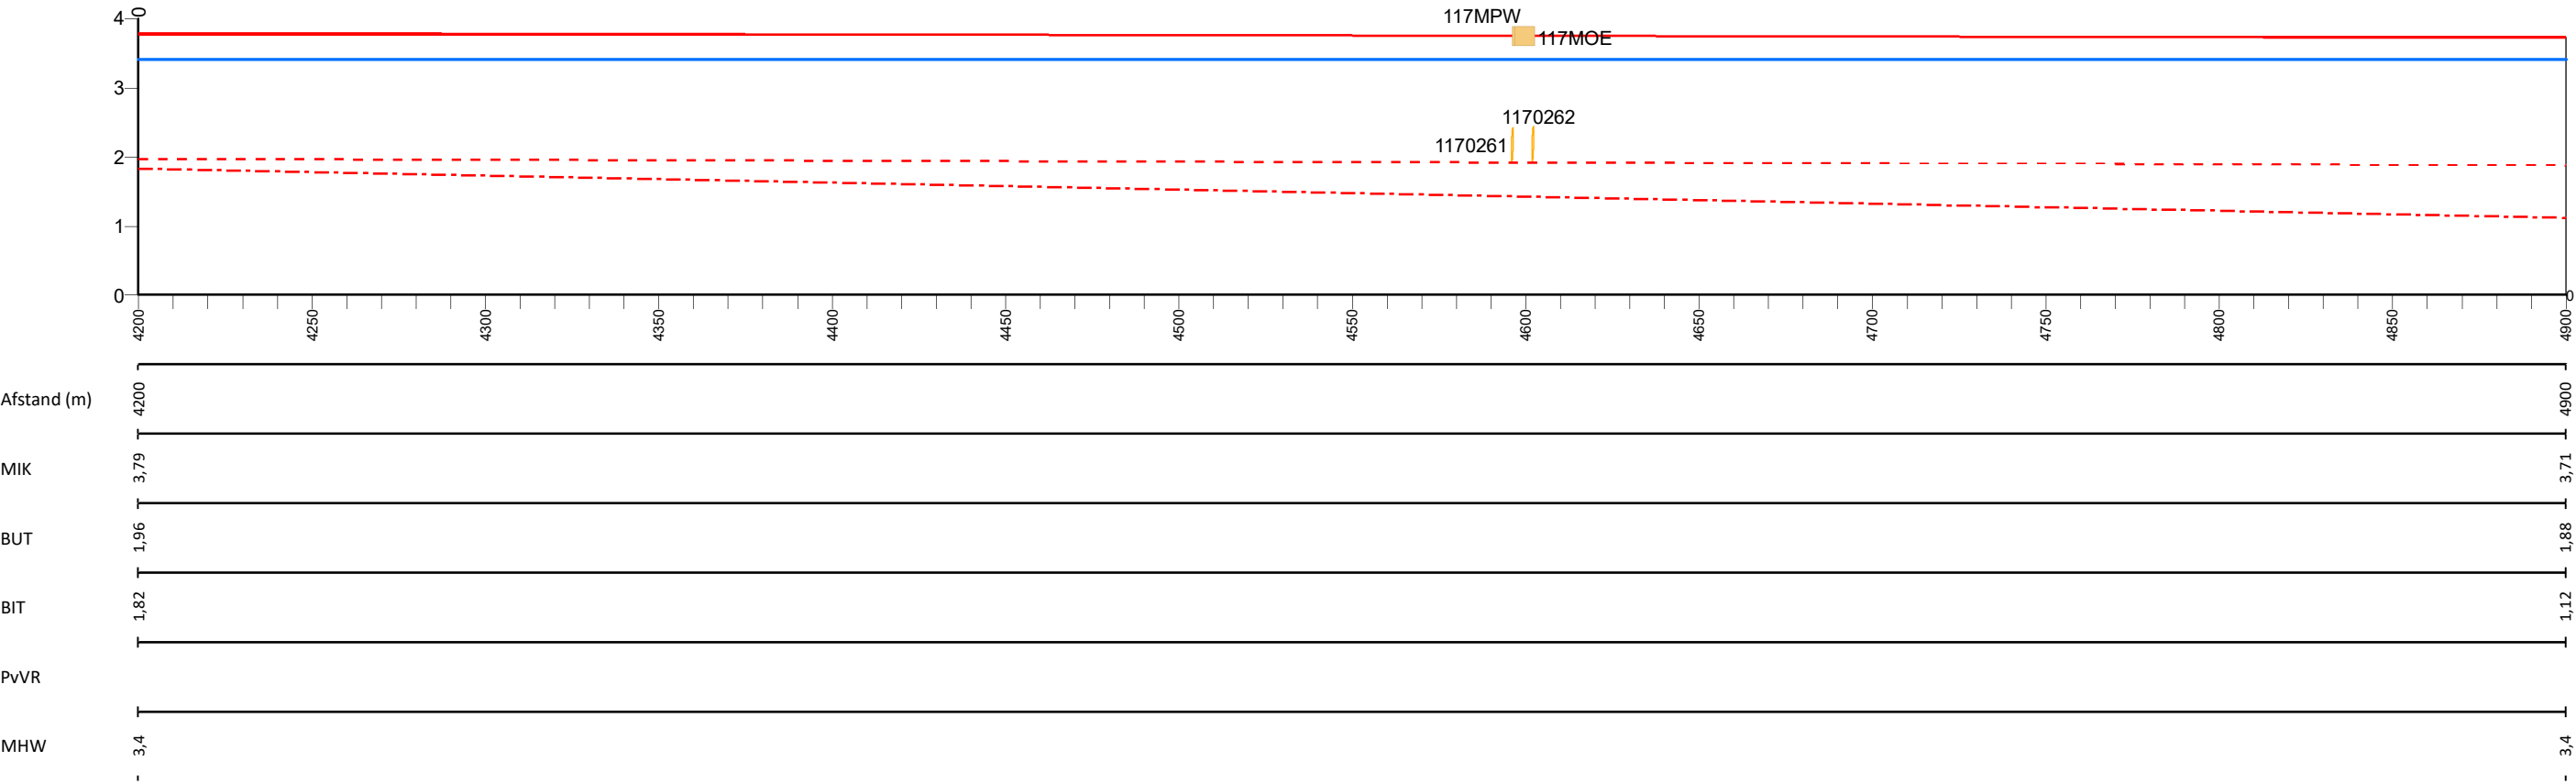

Legenda

- Profiel van vrije ruimte (PvVR)
- Middenkruinlijn (MIK)
- Legger binnenteenlijn (BIT)
- Legger buitenteenlijn (BUT)
- Maatgevende hoogwaterstand 2023 (MHW) mNAP

- Onderdoorlaat
- Sluis
- Duiker (vierkant/rond)
- Dijkpaal met nummer

AD813M00

Dwarsprofiel met nummer

Legger Waterkeringen


Lengteprofiel Rechter kade Howabo
dijkpaal MR- tot MR-

Gemaakt door:
Cluster Gis, Servicestaf
Gemaakt op:
1-3-2021
Versie:
DB d.d. 16-03-2021

Hoogteschaal: 1:100
Lengteschaal: 1:2000
Bladnummer:
Blad 7 van 8
Papierformaat:
A3



Lengteprofiel Rechter kade Howabo van dijkpaal MR- tot MR-

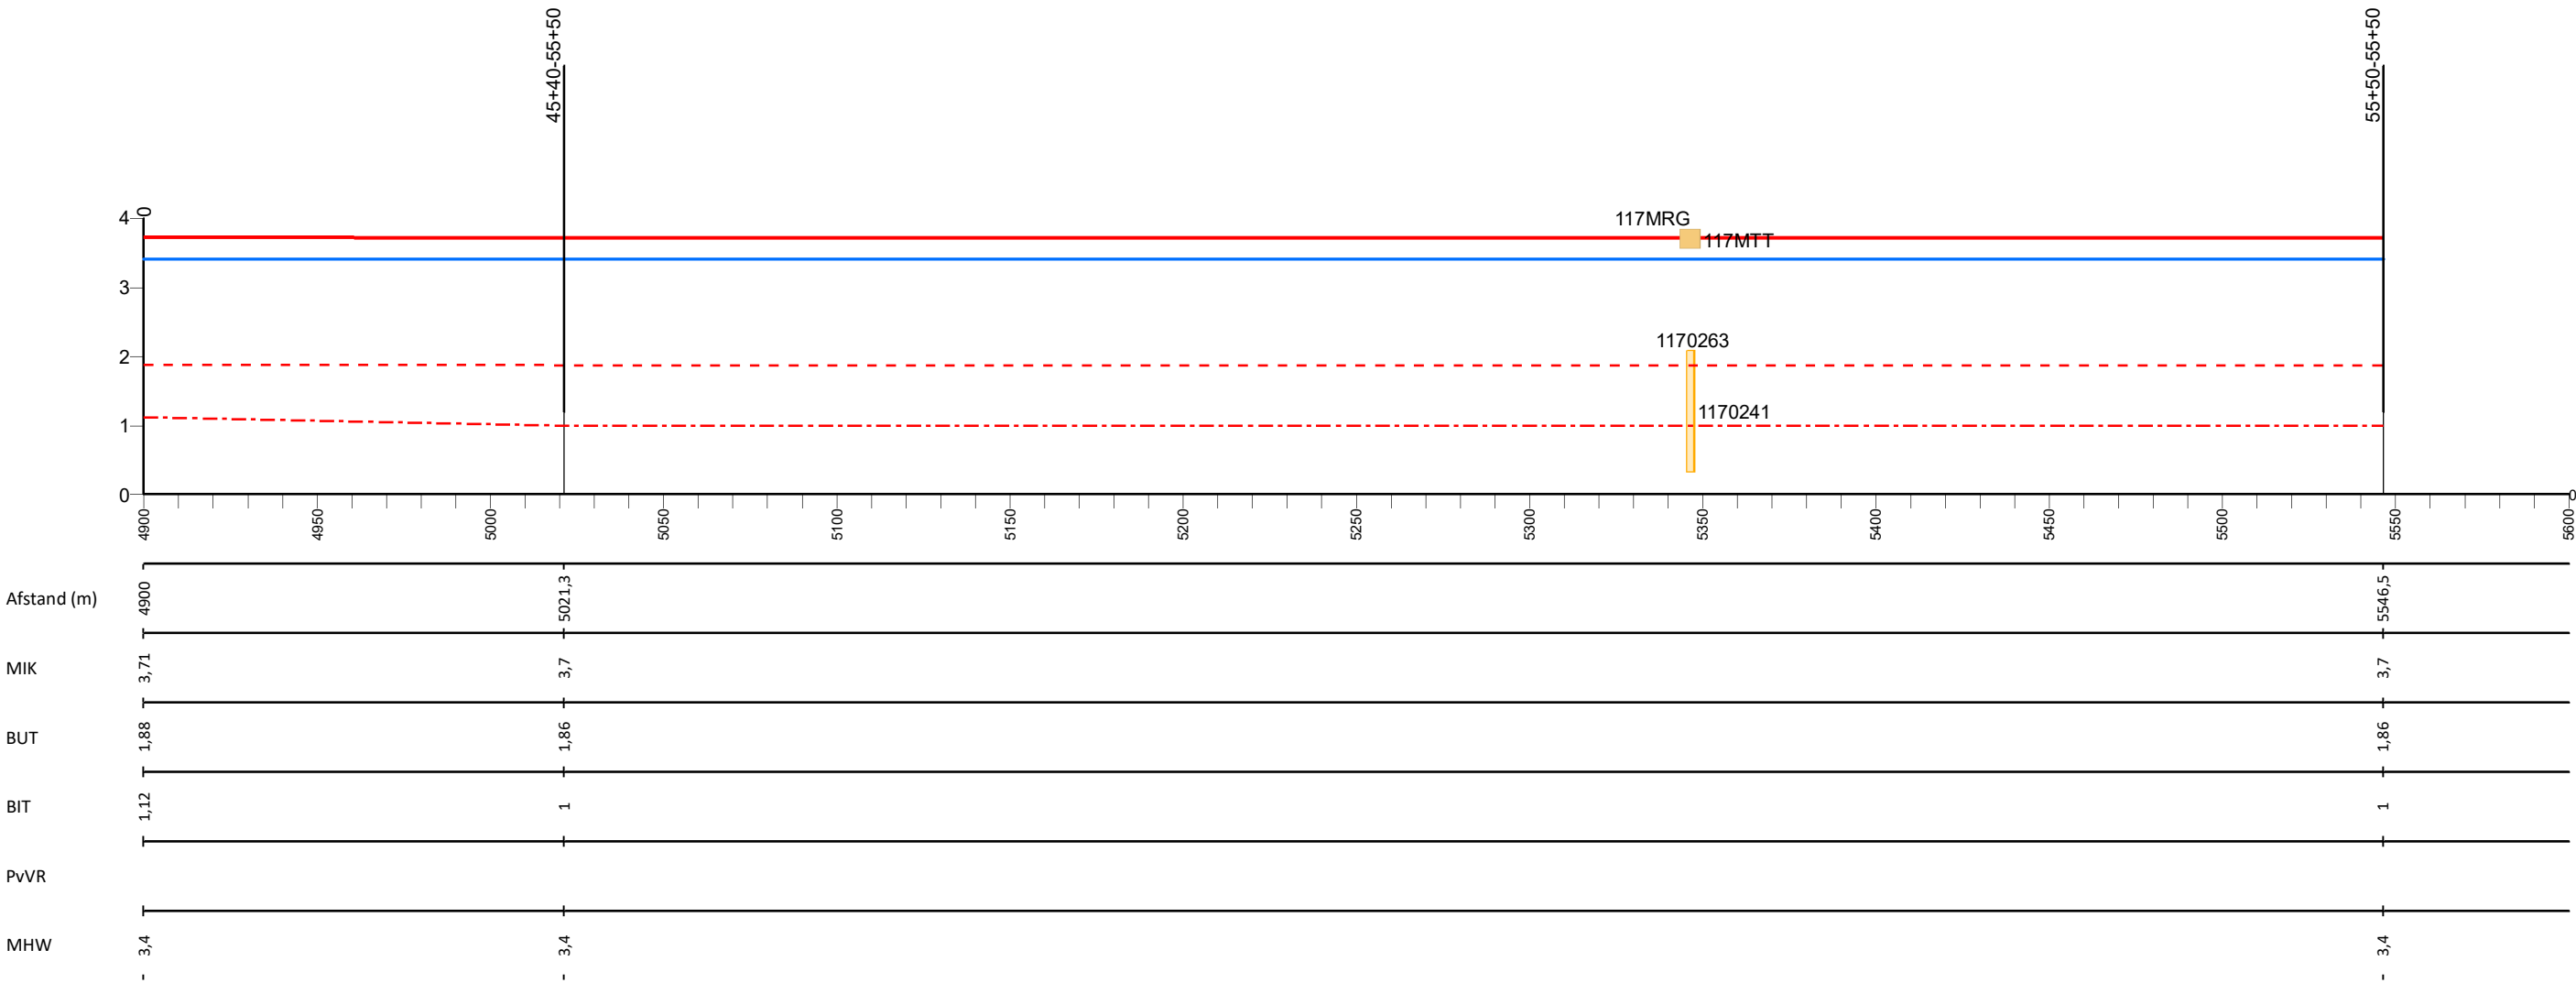

Legenda

- Profiel van vrije ruimte (PvVR)
- Middenkruinlijn (MIK)
- - - Legger binnenteenlijn (BIT)
- . - . Legger buitenteenlijn (BUT)
- Maatgevende hoogwaterstand 2023 (MHW) mNAP

- Onderdoorlaat
- Sluis
- Duiker (vierkant/rond)
- Dijkpaal met nummer

AD813M00

Dwarsprofiel met nummer

Legger Waterkeringen

Lengteprofiel Rechter kade Howabo
dijkpaal MR- tot MR-

Gemaakt door:
Cluster Gis, Servicestaf
Gemaakt op:
1-3-2021
Versie:
DB d.d. 16-03-2021

Hoogteschaal: 1:100
Lengteschaal: 1:2000
Bladnummer:
Blad 8 van 8
Papierformaat:
A3

