


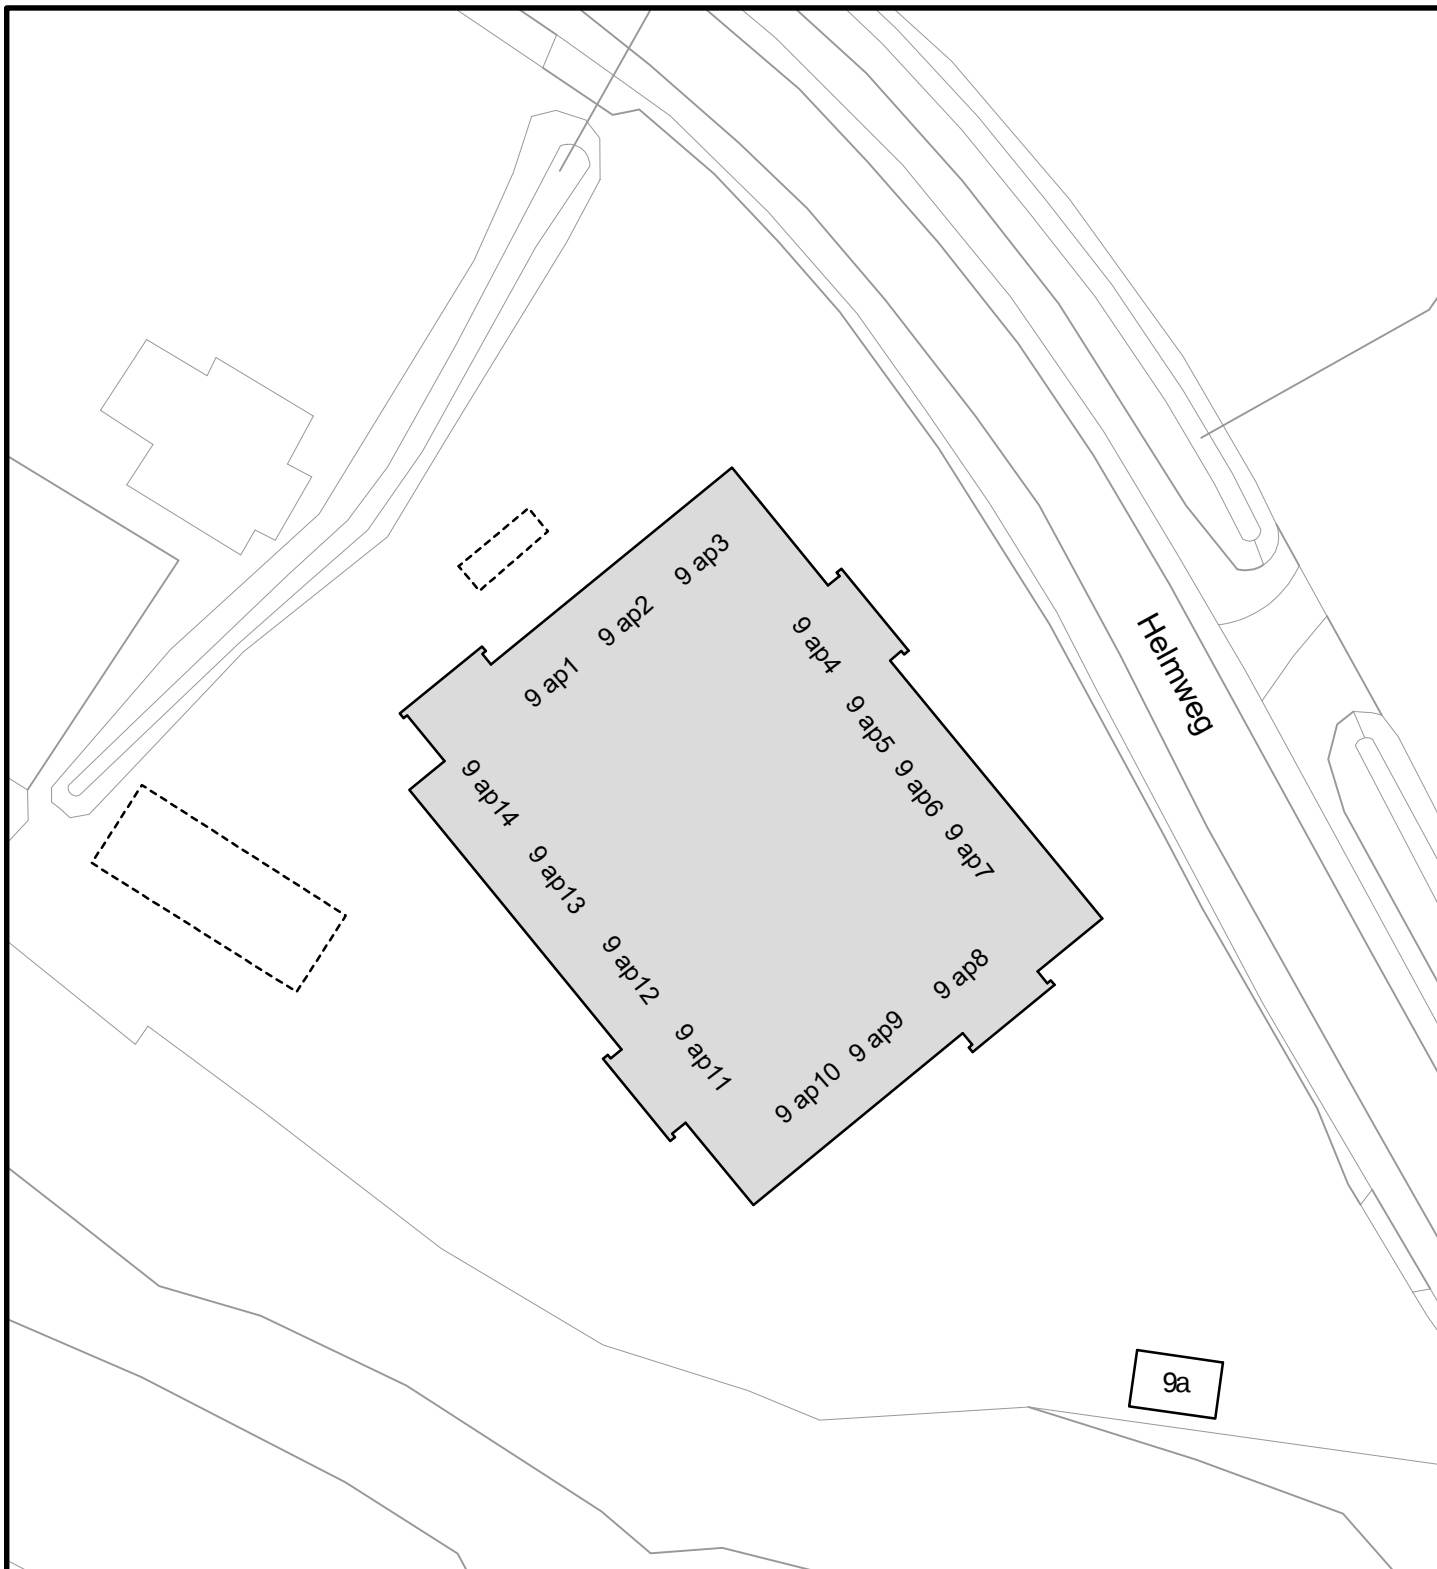

Behoort bij besluit d.d. 1 april 2021

Kenmerk: 21.714800

namens het college van B&W van Schagen,
Medewerker gegevensbeheer



Gemeentehuis
Laan 19
1741 EA Schagen
tel. 0224 - 210 400
fax. 0224 - 210 455

Postadres
Postbus 8
1740 AA Schagen

Informatie & Advies

Onderwerp

Huisnummering begane grond
Helmweg 9 ap1 tm 9 ap20, Callantsoog

Datum	Get.	Gew.	Formaat	Schaal
26-03-2021	PdR		A4	1:500
			Tekeningnummer	
			20-095BG.dwg	