


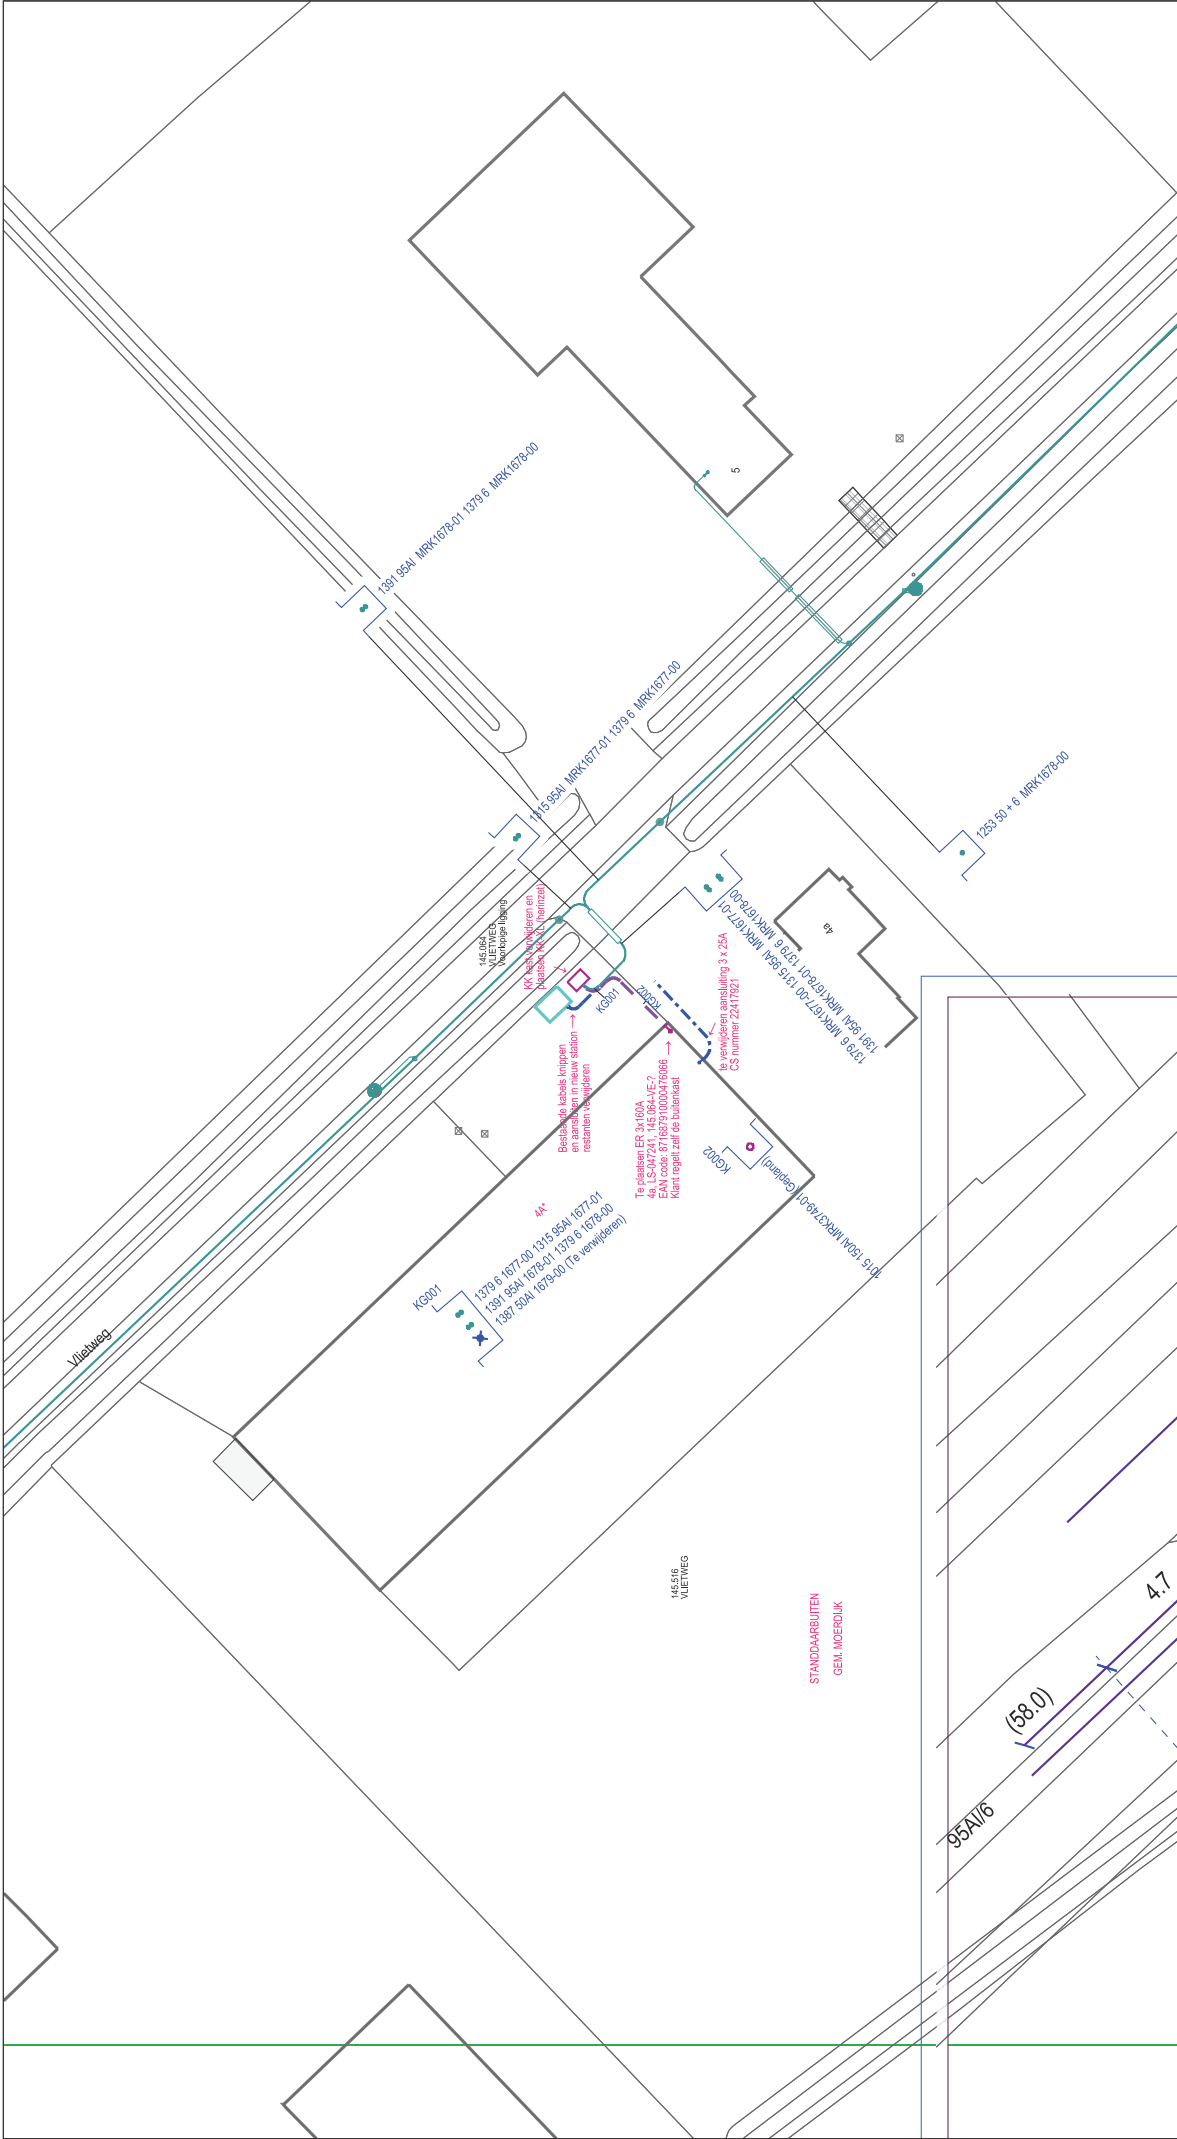

KABEL-KOEDERING		GEUL-STATUS		symbool	omschrijving	Omschrijving : Te vervangen station en te maken ER 3x 160 A Vervangen station en te maken ER 3x 160 A Vervangen station en te maken ER 3x 160 A Vervangen station en te maken ER 3x 160 A			
KODE	VERKLARING	SYMBOL	OMSCHRIJVING			Status	Projecttekening aangemaakt		
1015	4x150,0 A1 V-VMKKas		definitief/ligging bekend		Kabel - te verwijderen			096-4055	
1387	4x20,00 A1 VMK		te verwijderen		Kabel - in bedrijf			095-4055	
1391	4x95,00 A1 VMK		gepland		OV Aansluiting - in bedrijf			095-4050	
1379	4x0,000 Cu VMK							096-4050	
1315	4x95,00 A1 VC-VMK							094-4045	

SAP projectdefinitie : B.13030

Synfinummer :

Ontwerp door :

Tekening nr. : B.13030_LS

Projecttek. Aangem. : 15/01/2021

Projecttek. Gewijzigd : 25/01/2021

A3 Schaal: 1:500

Datum plot: 25/01/2021

Regio Brabant W Afd. A, E & I

Zwaanhoofsstraat 12

4702 LC Roosendaal

TEL.: 0900-7808700