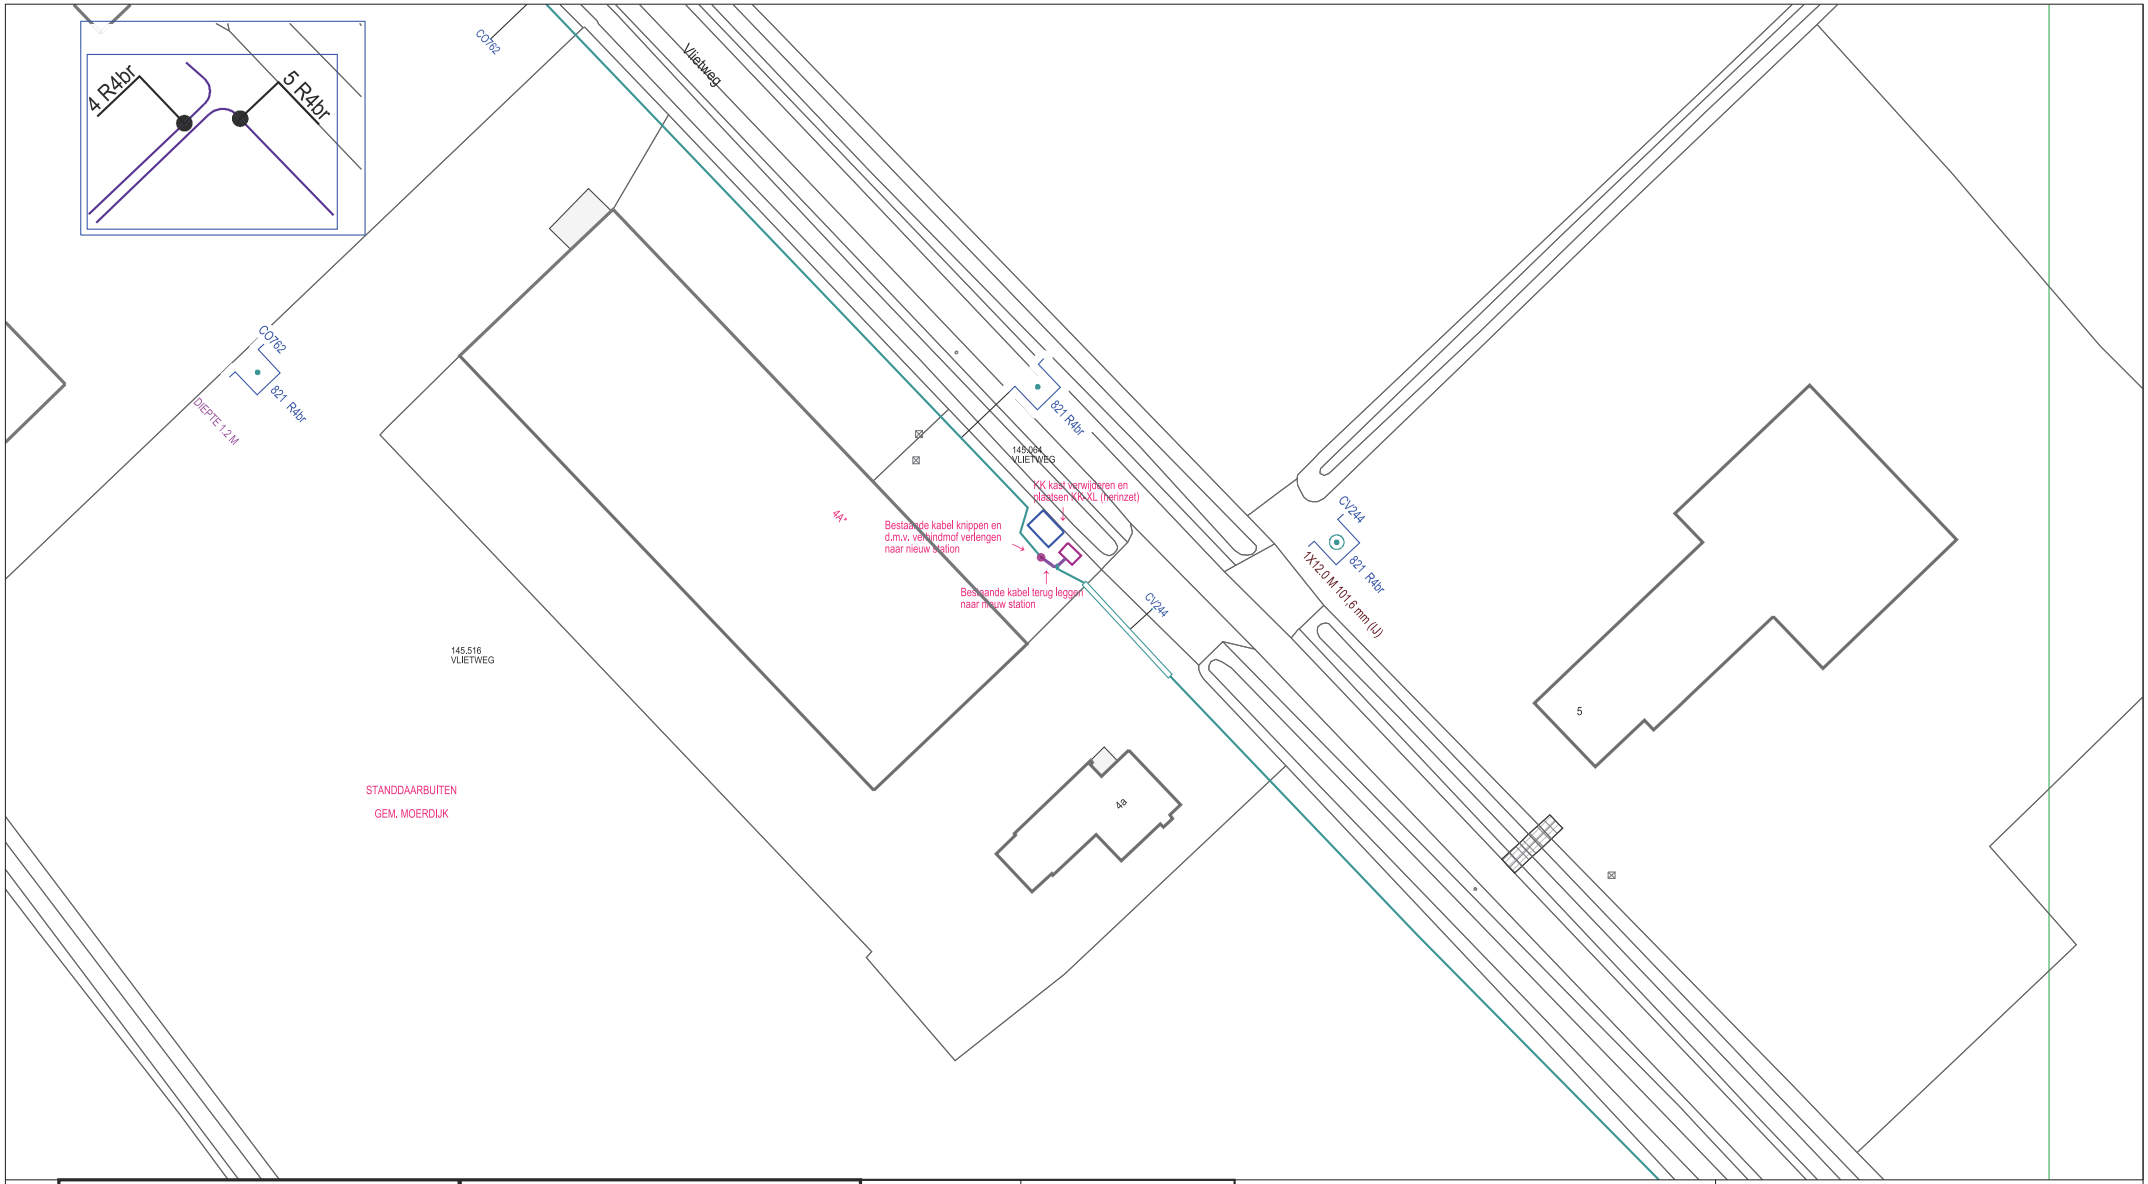

KABEL-KODERING	
KODE	VERKLARING
821	3x35.00 Cu GPLK

GEUL-STATUS	
SYMBOOL	OMSCHRIJVING
	definitief ligging bekend
	gepland

symbool	omschrijving
■	Kabel - in bedrijf

Omschrijving : Geen object in Editor

Status : Geen object in Editor

094-4055	095-4055	096-4055
094-4050	095-4050	096-4050
094-4045	095-4045	096-4045

SAP netwerkplan	: Geen object in Editor
SAP projectdefinitie	: Geen object in Editor
Synfranummer	: Geen object in Editor
Ontwerp door	: Geen object in Editor
Tekening nr.	: B.13030_MS
Projecttek. Aangem.	: Geen object in Editor
Projecttek. Gewijzigd	: Geen object in Editor
A3 Schaal: 1:500	Datum plot: 19/01/2021

Regio Brabant W Afd. A, E & I
Zwaanhoefstraat 12
4702 LC Roosendaal
TEL.: 0900-7808700

ENEXIS