



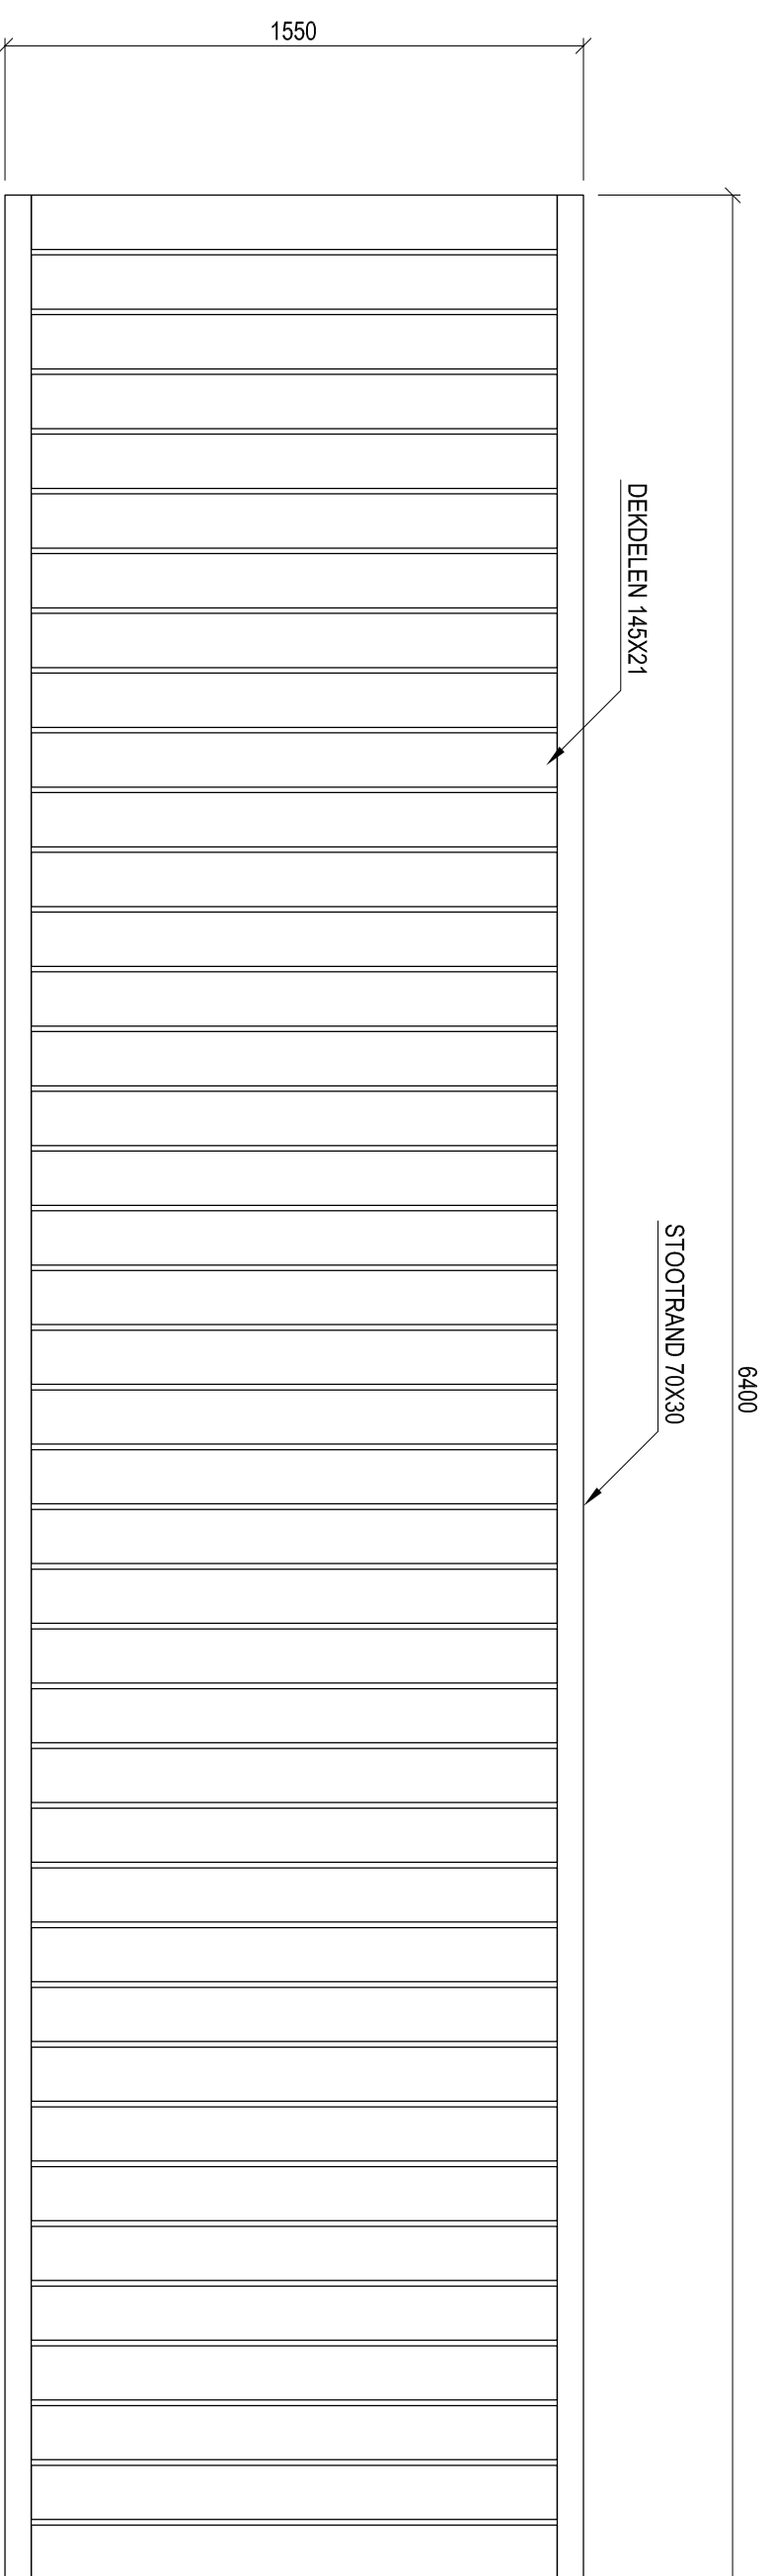


BOVENAANZICHT

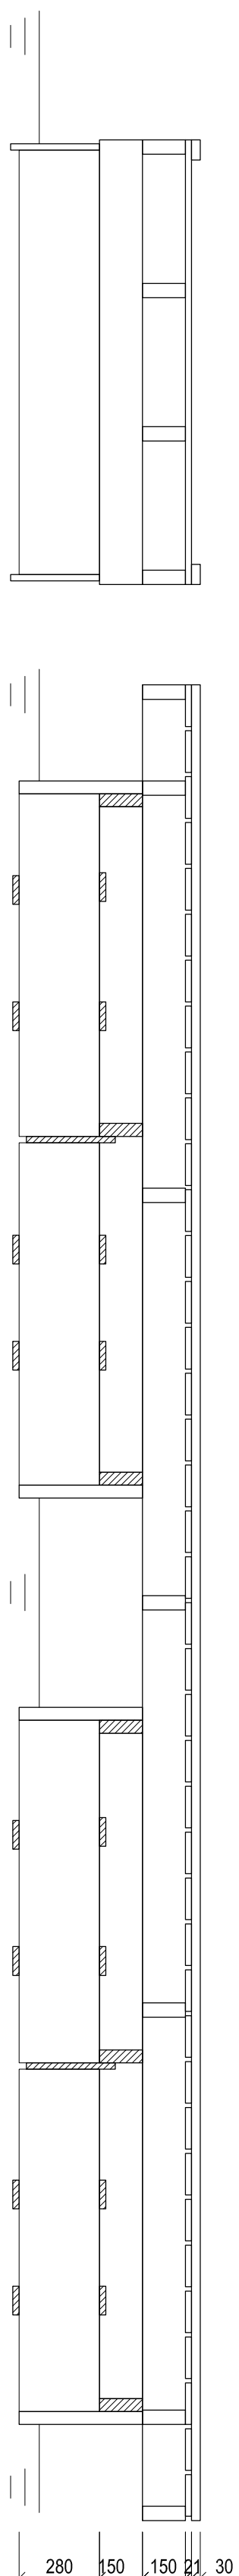

DWARSDOORSNEDE

LANGSDOORSNEDE

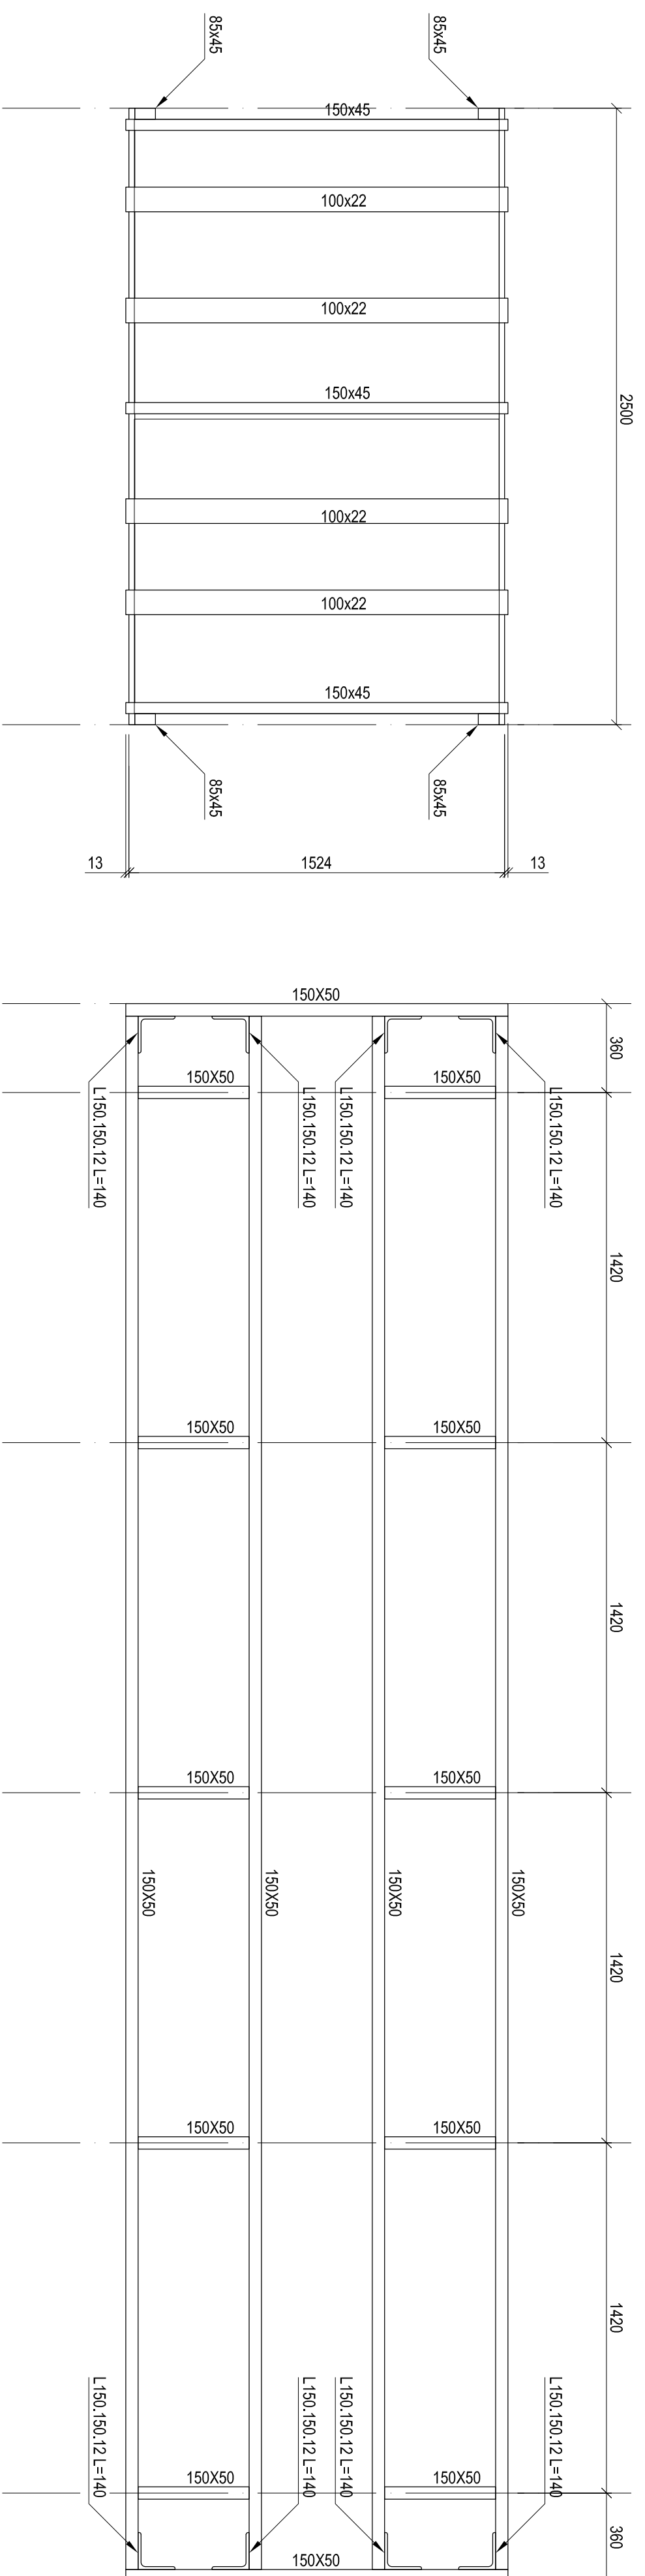

BOVENAANZICHT DRIJVER

BOVENAANZICHT ZONDER DEKDELEN

OPMERKINGEN

- ALLE WATEN IN HET WERK TE CONTROLLEREN

OPDRACHTGEVER

HAVENHOUT ZANDAM

PROJECT

AANLEGSTEIGER

OVERNEEMER

OVERZICHTEN VAN

STEIGERDEEL 1550mm BREED

A.G. Verkeertstraat 1b

1501 RL Zandam

Tel: 075 6127788

Fax: 075 6127789

adviesbureau

i.T.LIST



email: info@adviesbureau.nl

internet: www.adviesbureau.nl

REV

WIZJINGEN

0

ALGEMEEN

J.T.

03-09-2008

A

AANPASSING DRIVERS J.T.

04-09-2008

B

C

D

E

F

gfc.

T.L.

schak.

120

PAR.

FORMAAT

A1

ORDE

06208

TEK.NR.

01