


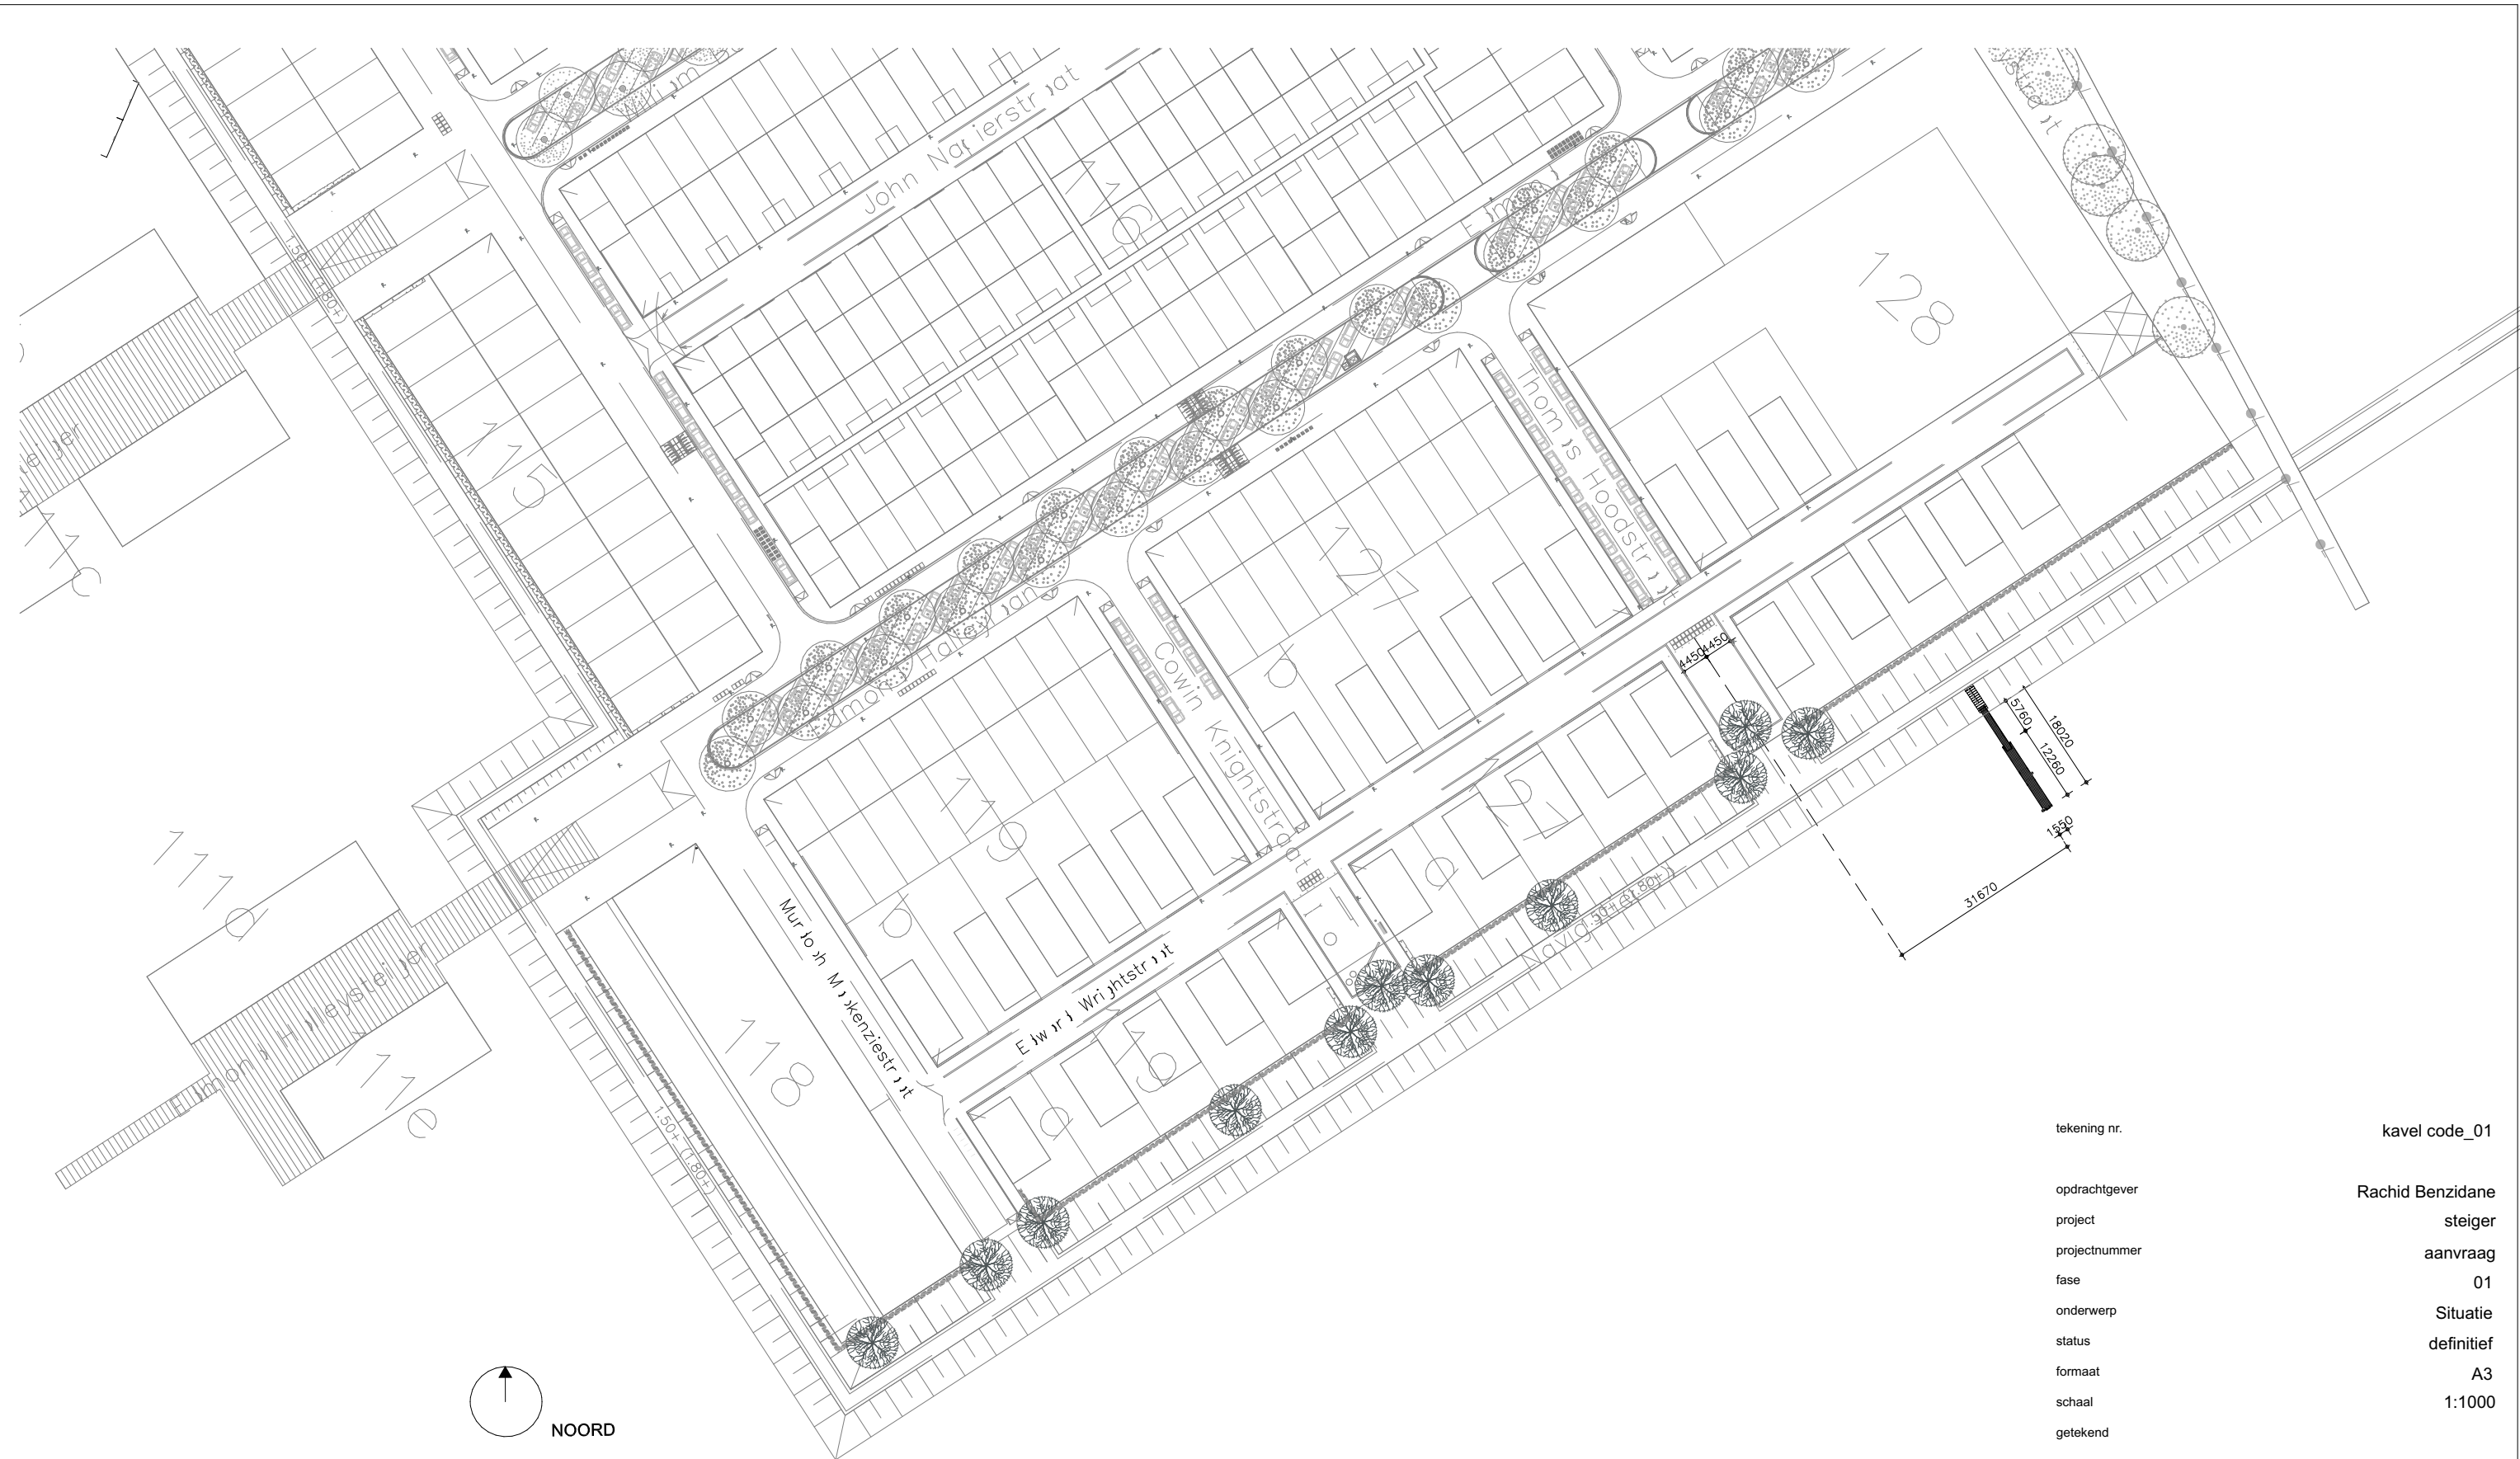


kavel code_01

Rachid Benzidane
steiger
aanvraag
01
Situatie
definitief
A3
1:1000

2021.02.19

Kea Boumanstraat 80 t 020 6790750 w: info@quayarchitects.nl
1095 MA Amsterdam e: info@quayarchitects.nl

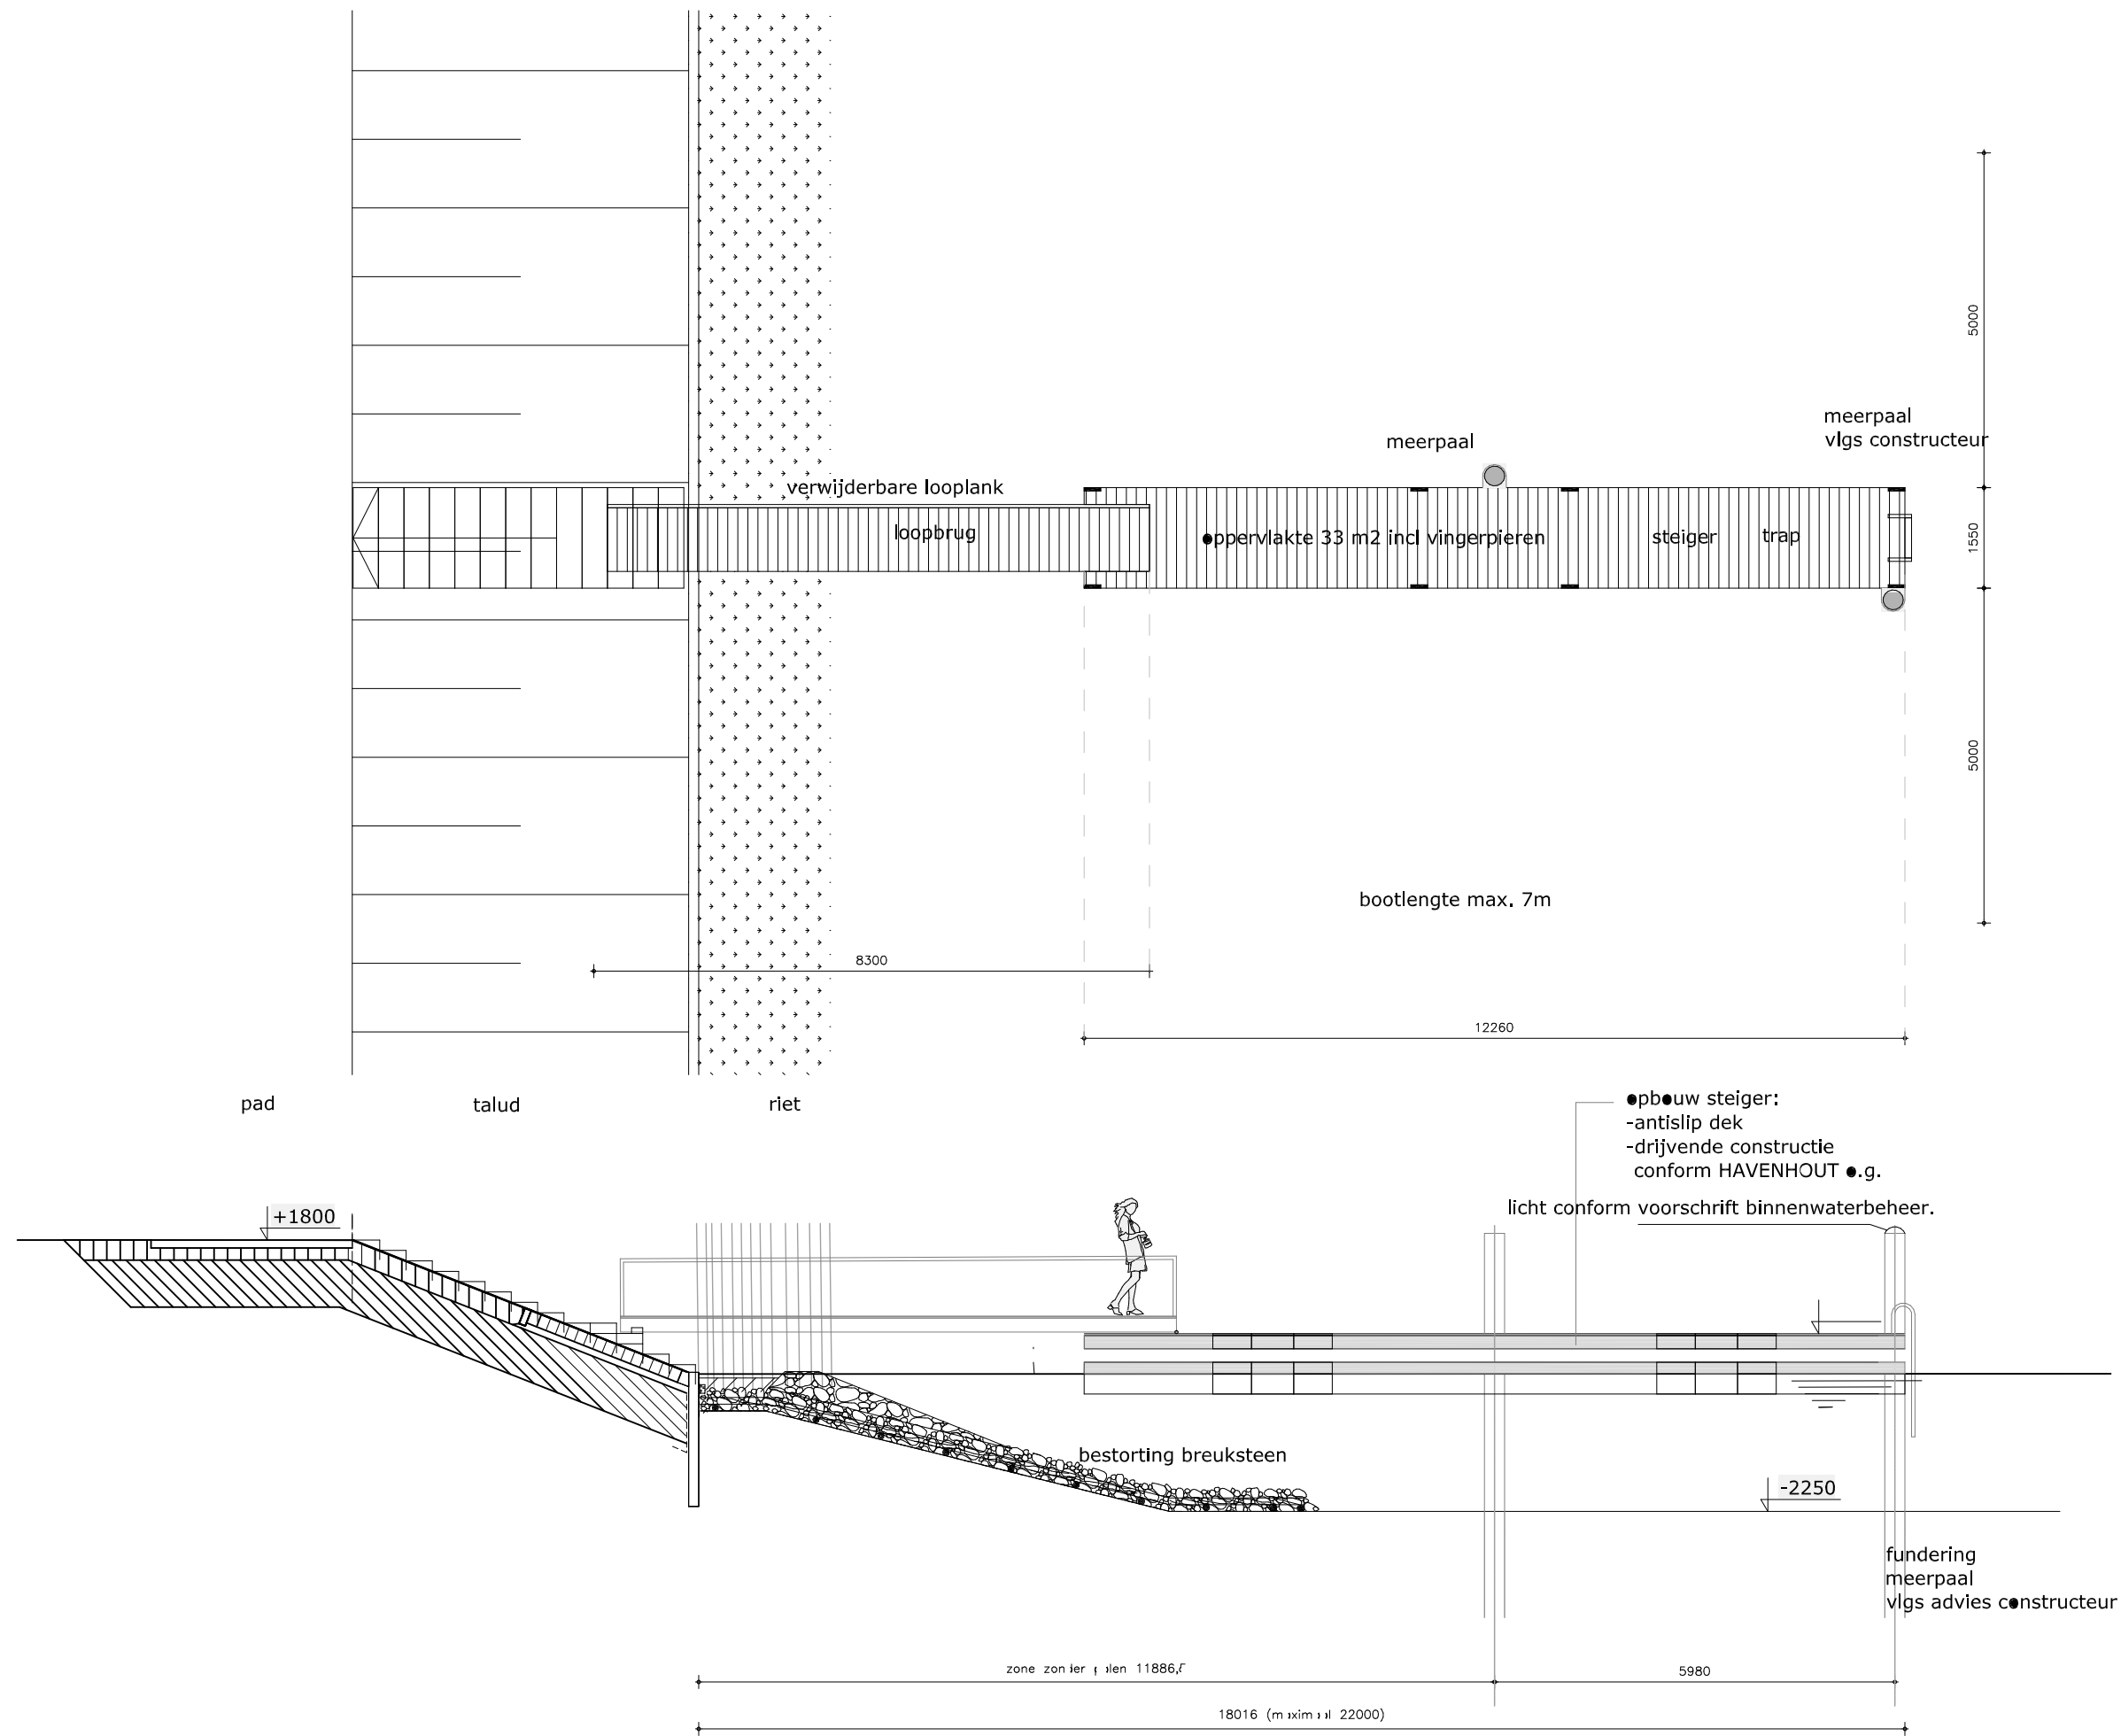

tekening nr.	kavel code_01
opdrachtgever	Rachid Benzidane
project	steiger
projectnummer	aanvraag
fase	01
onderwerp	Plattegrond & doorsnede
status	definitief
formaat	A3
schaal	1:100
getekend	
datum	2021.02.19
wijz. a	
wijz. b	
wijz. c	
wijz. d	