



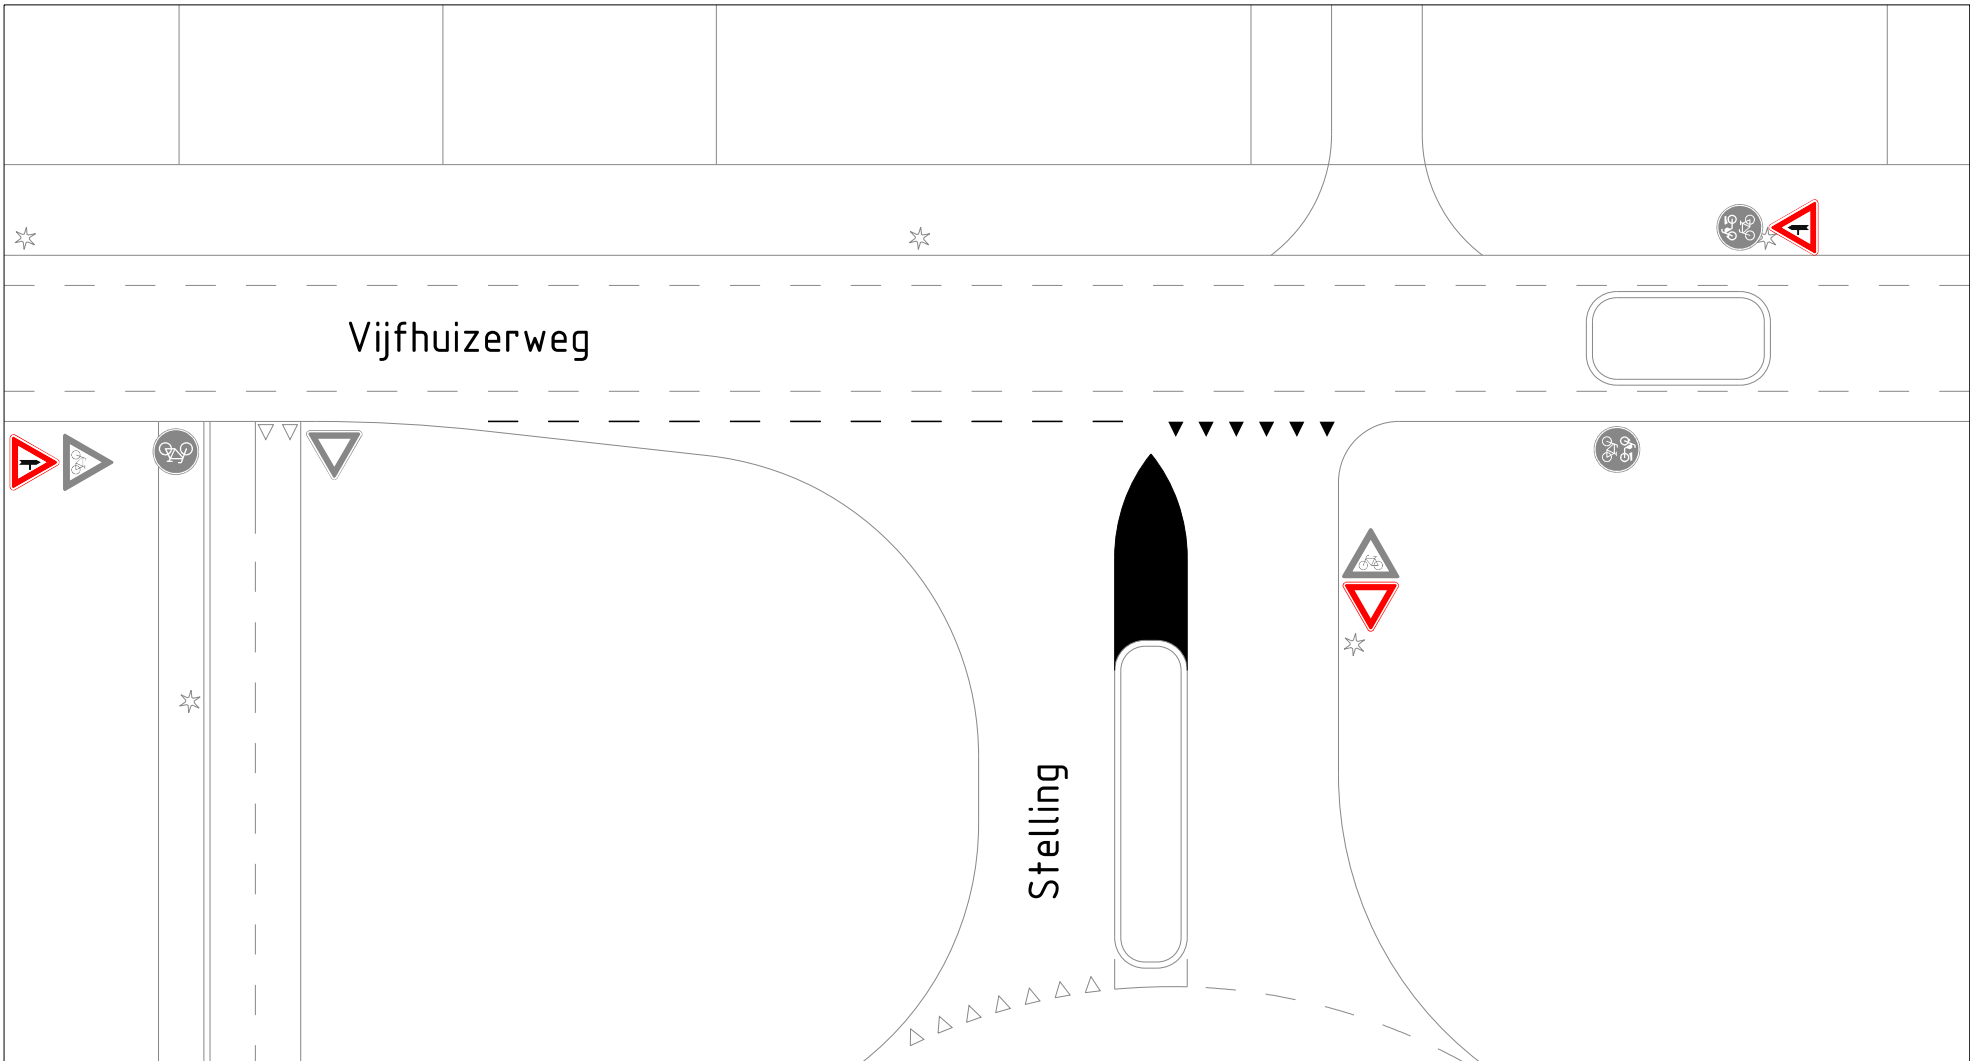

verwijderen bord B6, inclusief haaiantanden



verwijderen bord B5

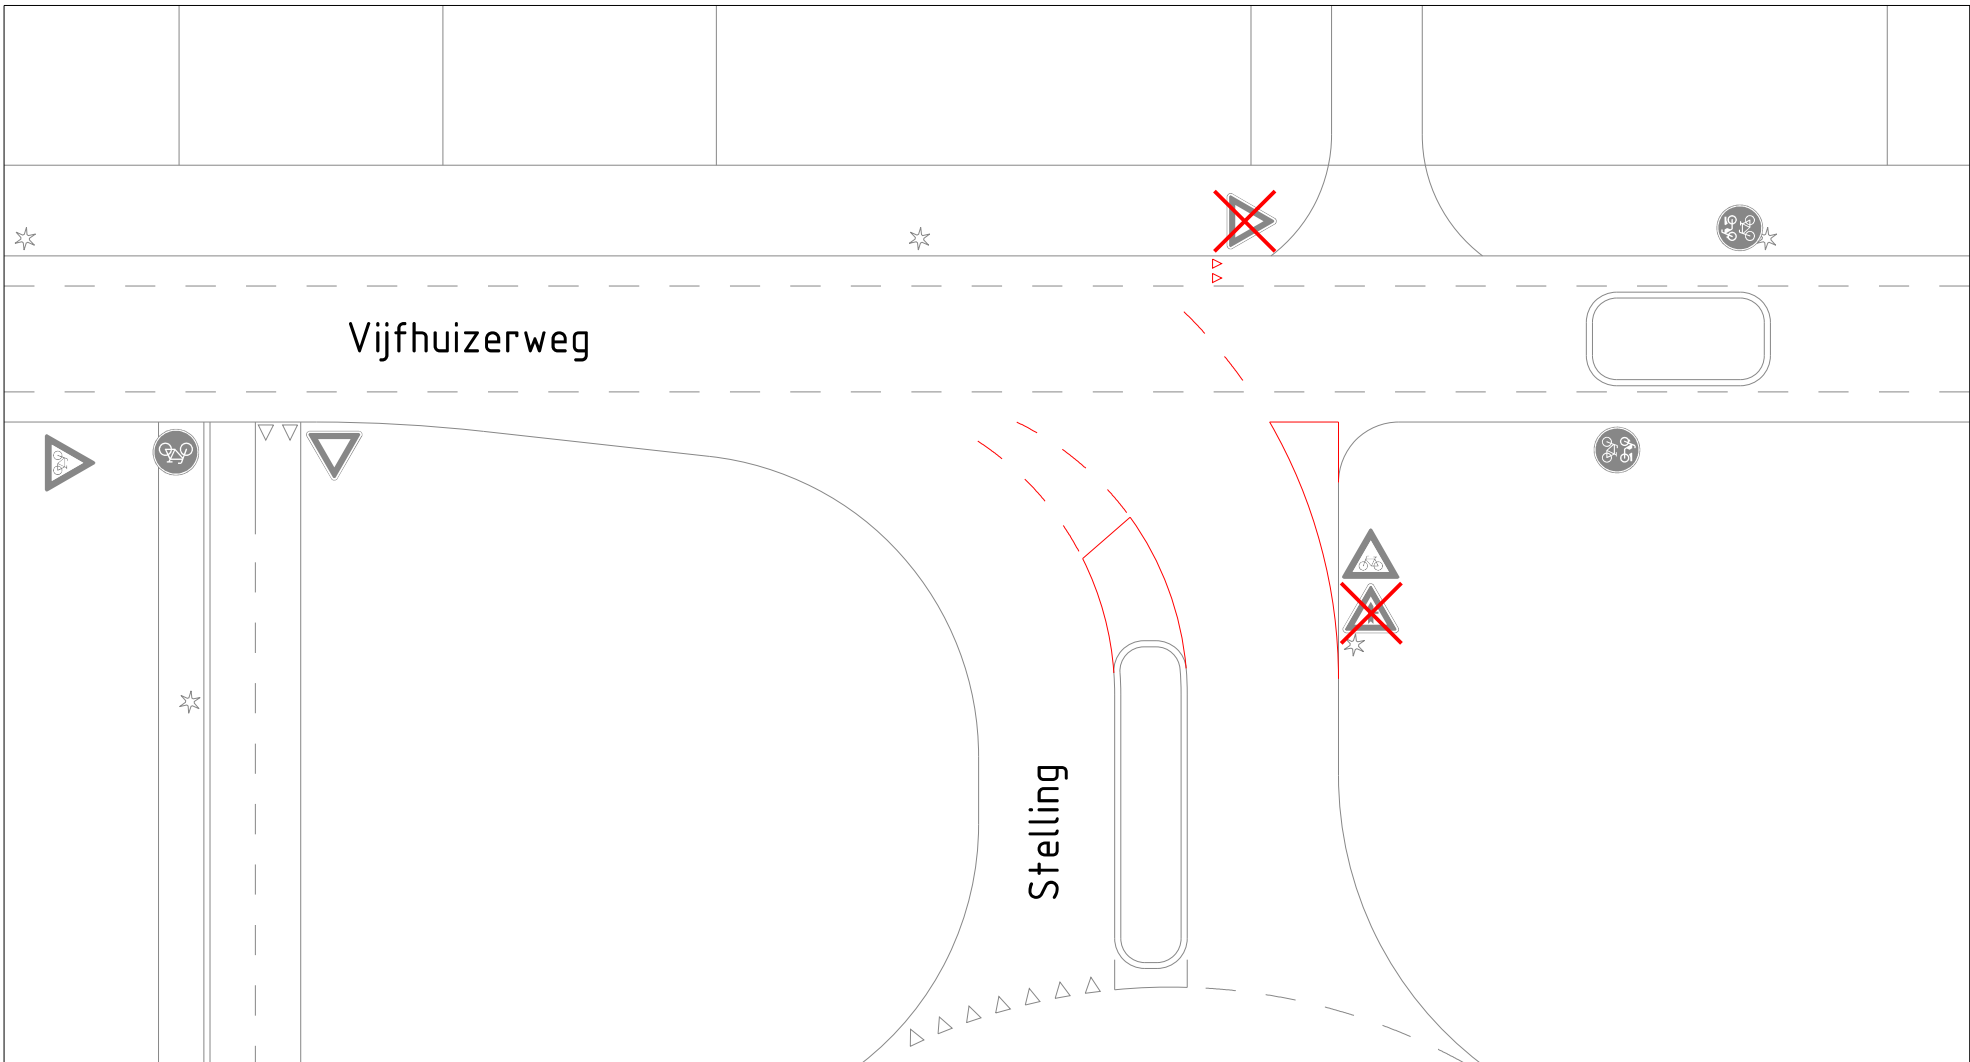

verwijderen markering



aanbrengen bord B6, inclusief haaiantanden



aanbrengen borden B4 en B5



aanbrengen markering



VIJFHUIZEN
Vijfhuizerweg
Kruispunt Vijfhuizerweg - Stelling
Verkeersbesluittekening



Opdrachtgever: RED / B&O		Datum: 01-03-2021		Afmeting: A3	
WO-nr.:		Status: Definitief		Schaal: 1:250	
Contractnr.:		Auteur: S. Koggel		Tek-nr.: 2021-300-088	
Ingenieursbureau postbus 250 2130 AG Hoofddorp tel. 0900-1852		Controle:		Akkoord:	
wijziging	omschrijving	datum		auteur	akkoord

Ruimte voor logo en tekeninginformatie extern bureau