



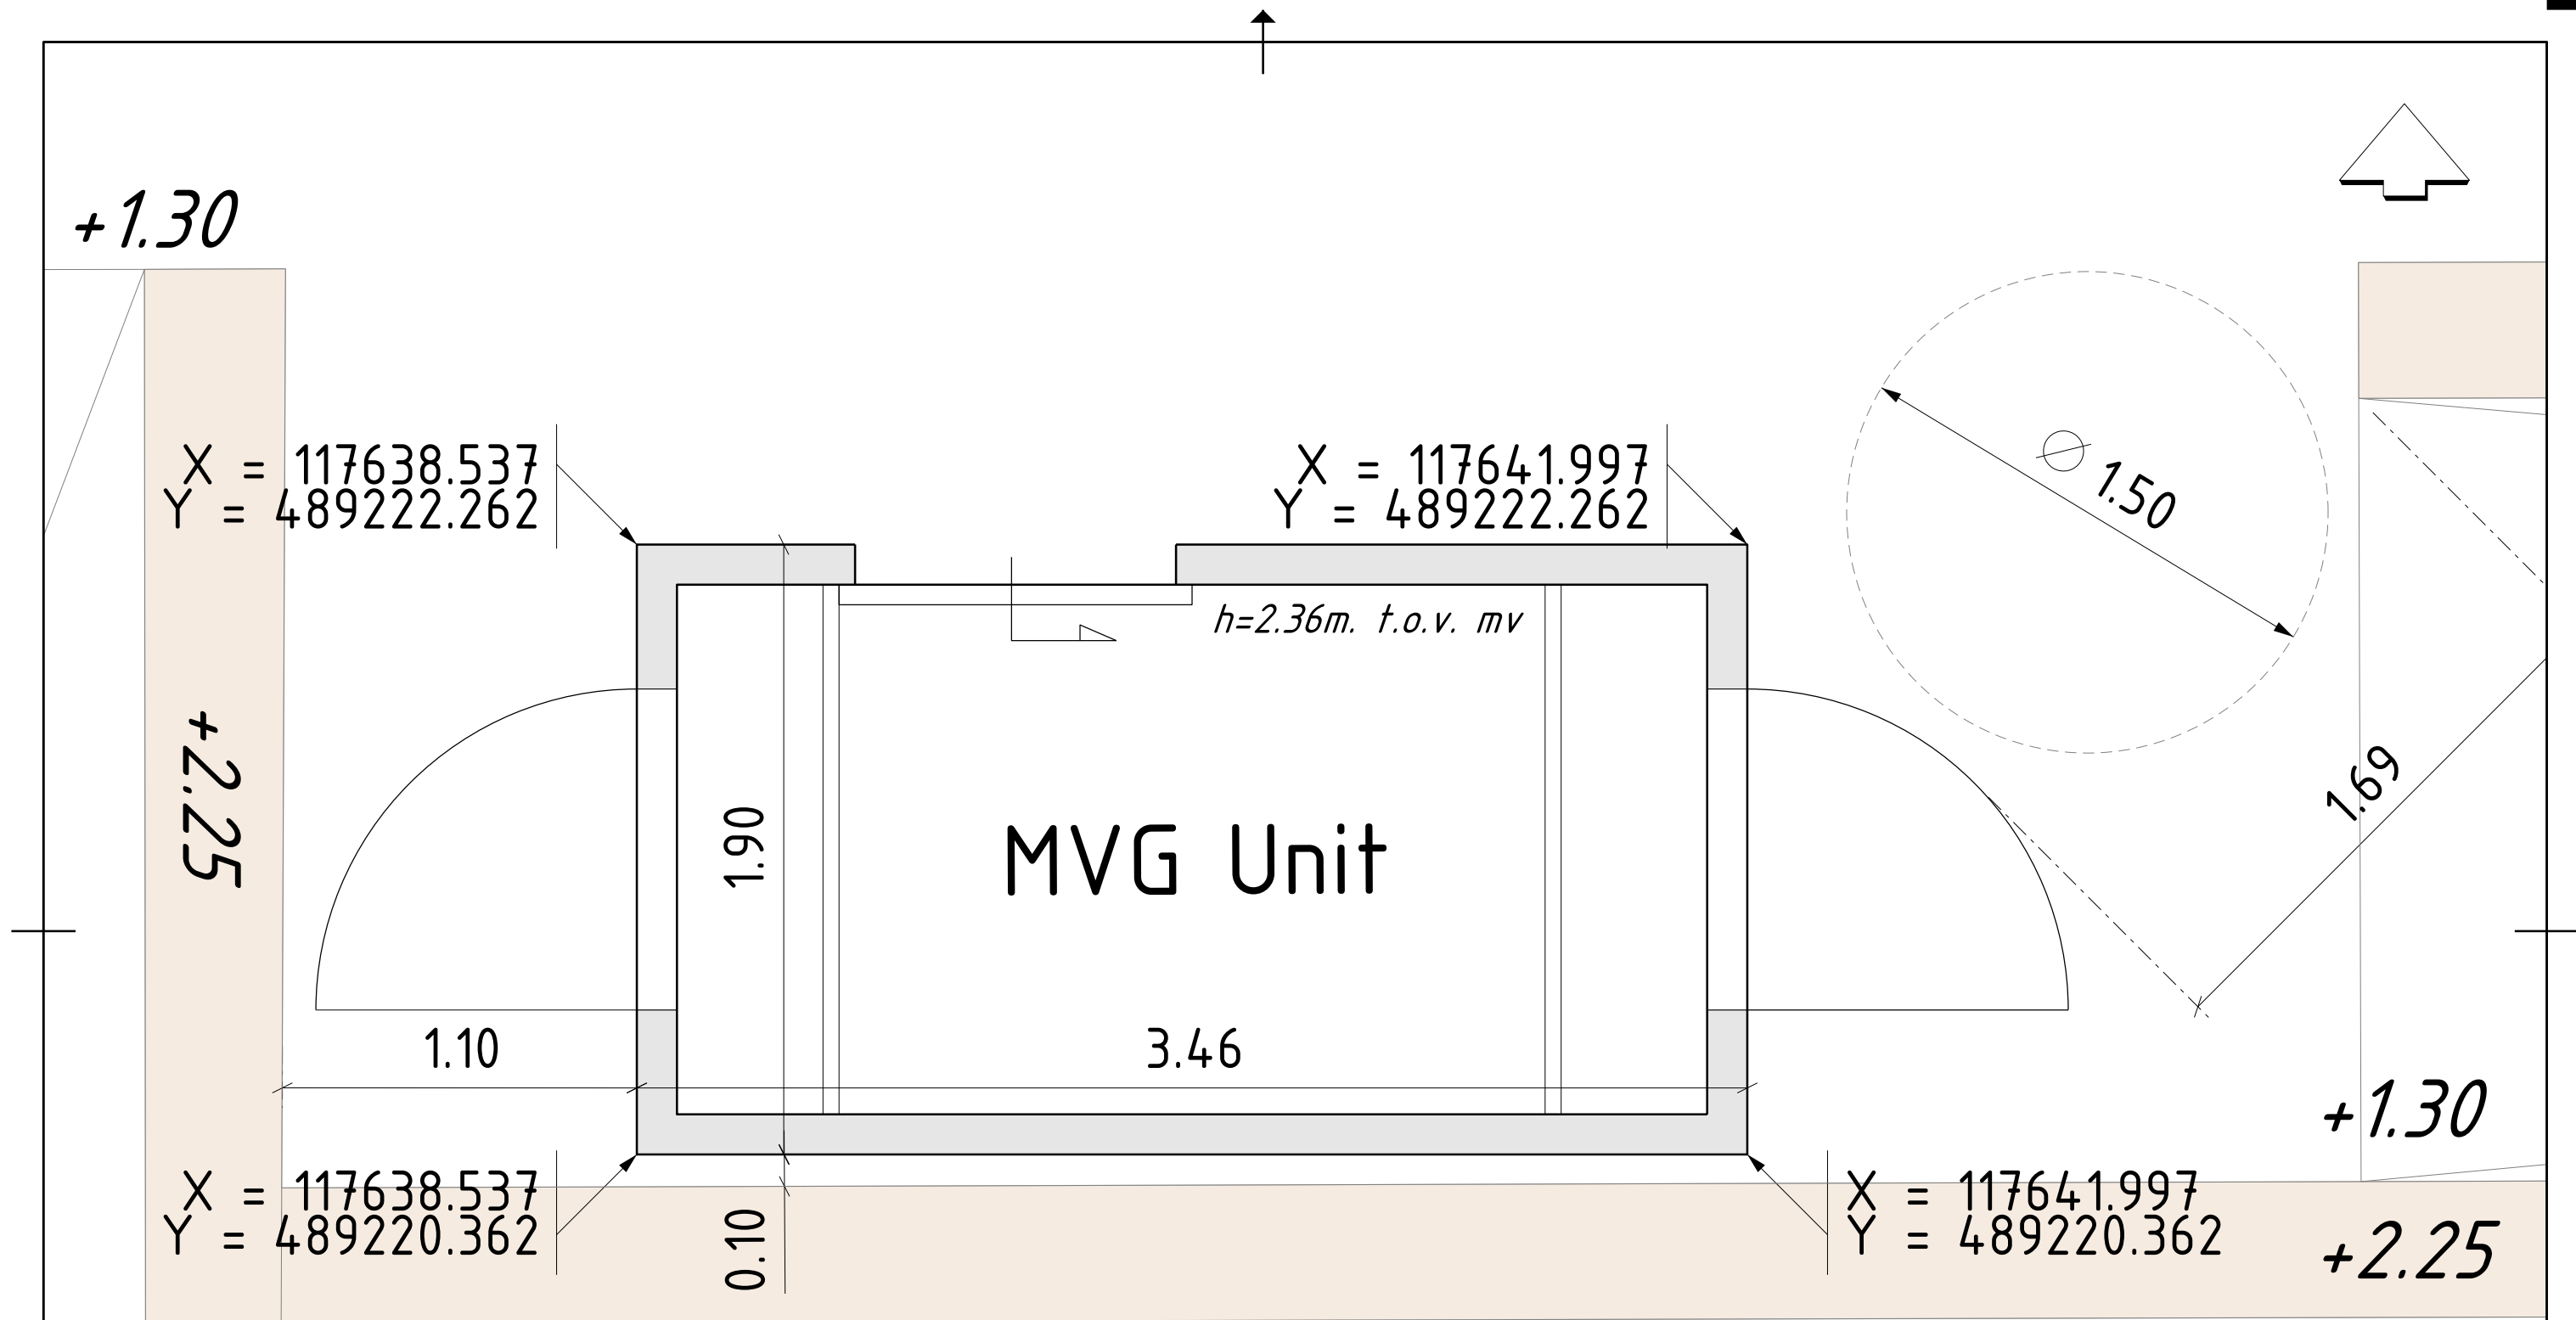

Detailtekening 1:20

Situatietekening 1:1000

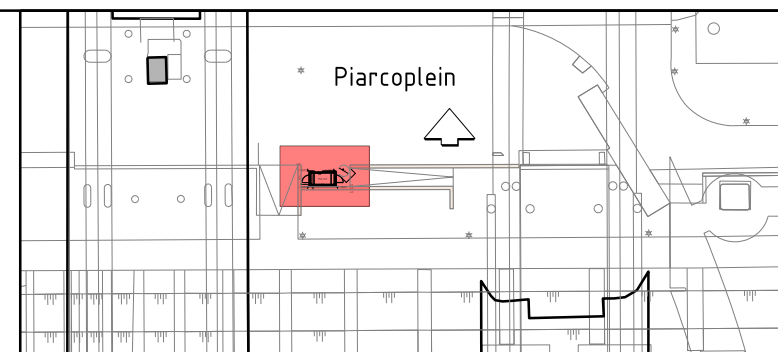

<