


Voorwas-
plaats

P P P P

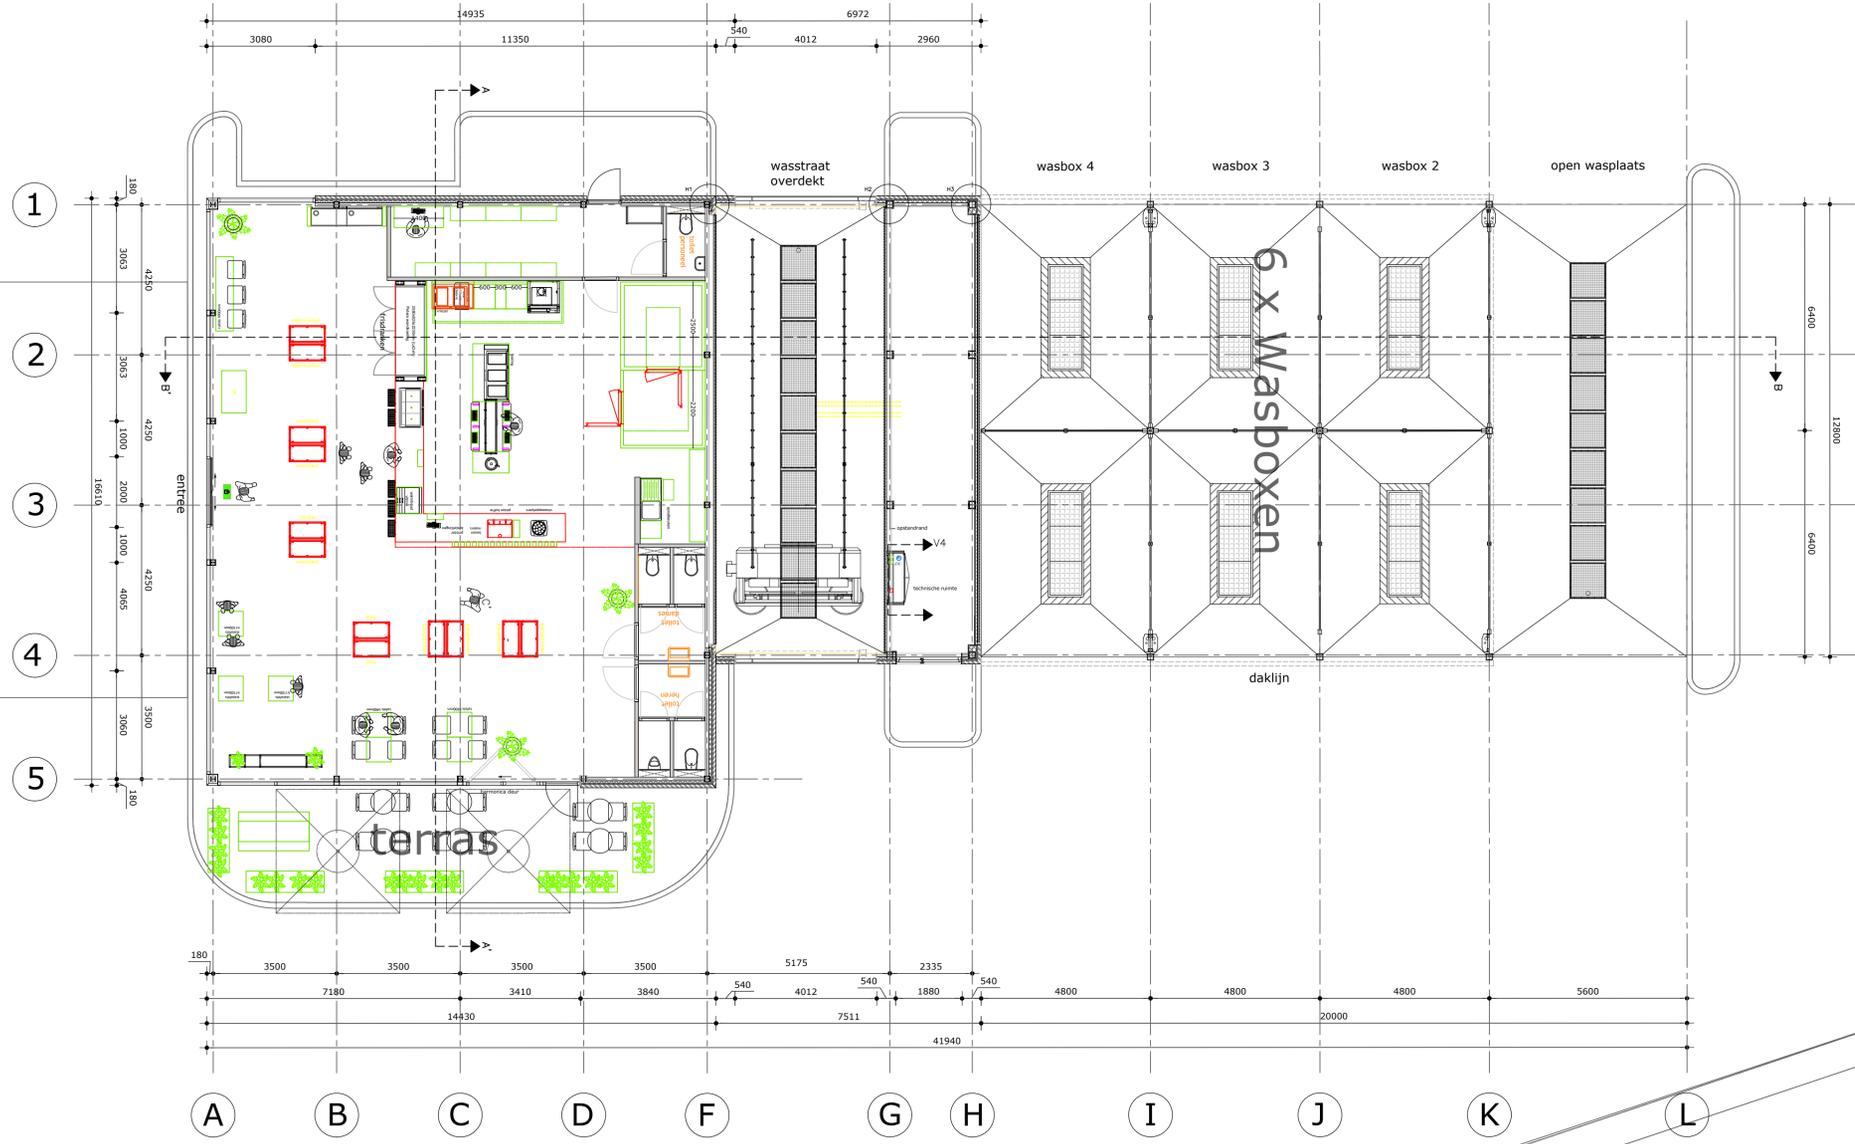

Tankstation

1

2

3

4

5

A

B

C

D

F

G

H

I

J

K

L

E-laden

E-laden

P

P

P

P

P

P

Wijzigingen | Datum | Wijz.

Project: Nieuwbouw ESSO benzineservice station Deurne

Onderdeel: Begane grond

Opdrachtgever: [Redacted] Werknr.: 20200940

Datum: 21-01-2021 | Schaal: 1:100

Tekening: 0940 VO-100 | Formaat: A1

Fase: VOORLOPIG ONTWERP

Blad: VO-100