


Voorwas-
plaats

P P

Tankstation

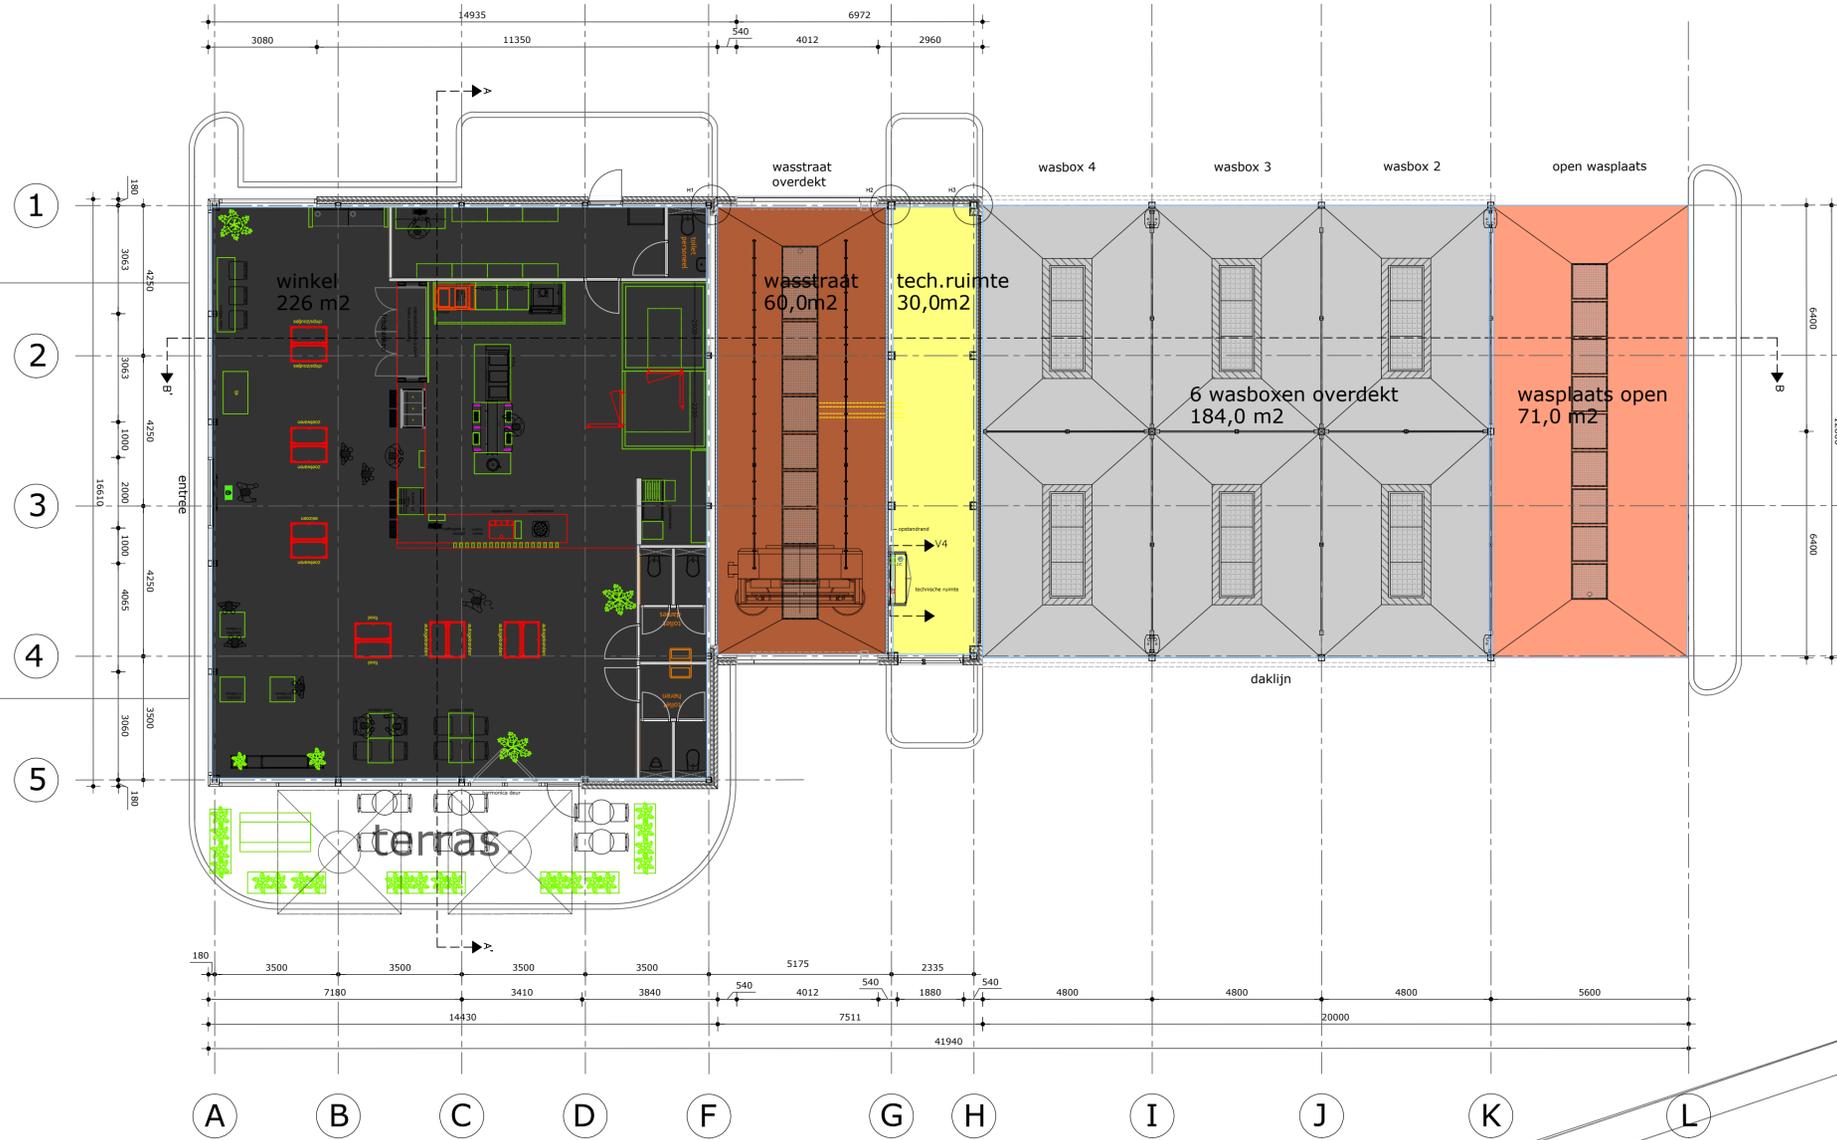


	226 m ² x 4,5 m = 1017 m ³
	60 m ² x 4,5 m = 270 m ³
	30 m ² x 4,5 m = 135 m ³
	184 m ² x 4,5 m = 828 m ³
	71 m ²

Totaal: 571 m²

2250 m³

Wijzigingen | Datum | Wijz.

 Project	Nieuwbouw ESSO benzineservice station Deurne			
Onderdeel	Begane grond Oppervlak			
Opdrachtgever		Werknr.	20200940	
	Datum	29-03-2021	Schaal	1:100
	Tekening	0940 VO-100	Formaat	A1
Fase	VOORLOPIG ONTWERP			
Blad	VO-100			

