




Voorgevel

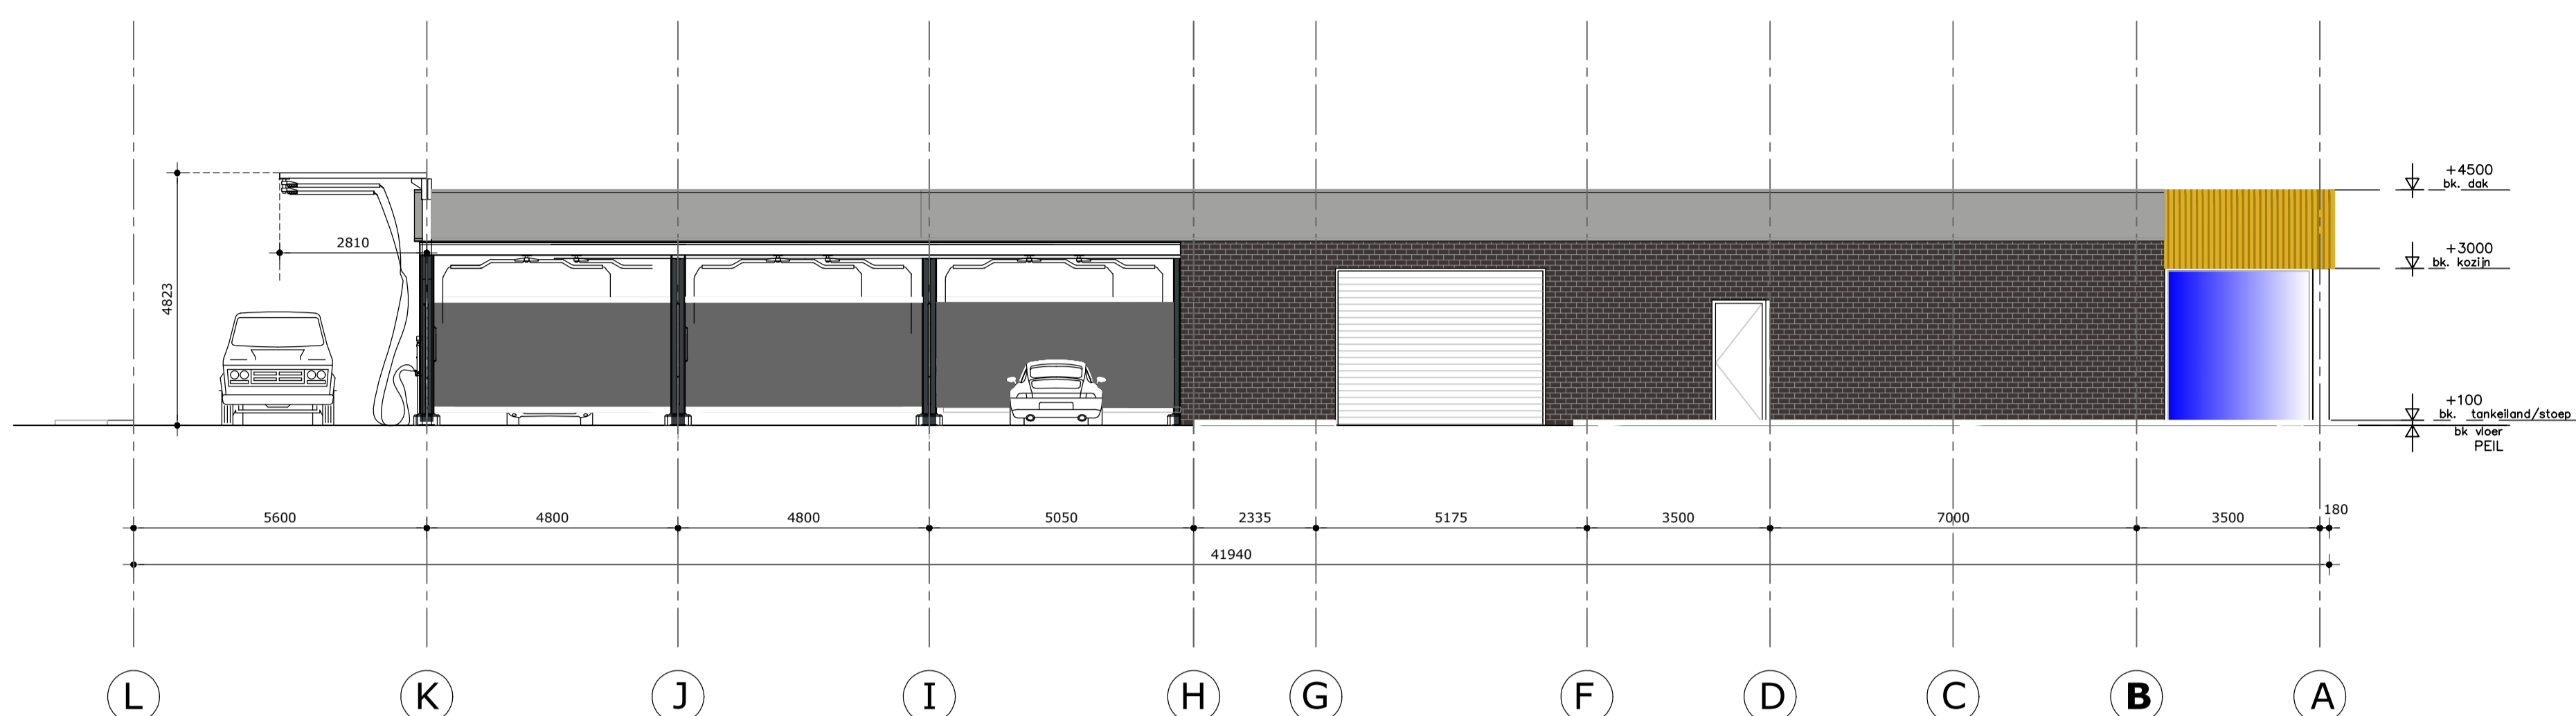

Linker gevel

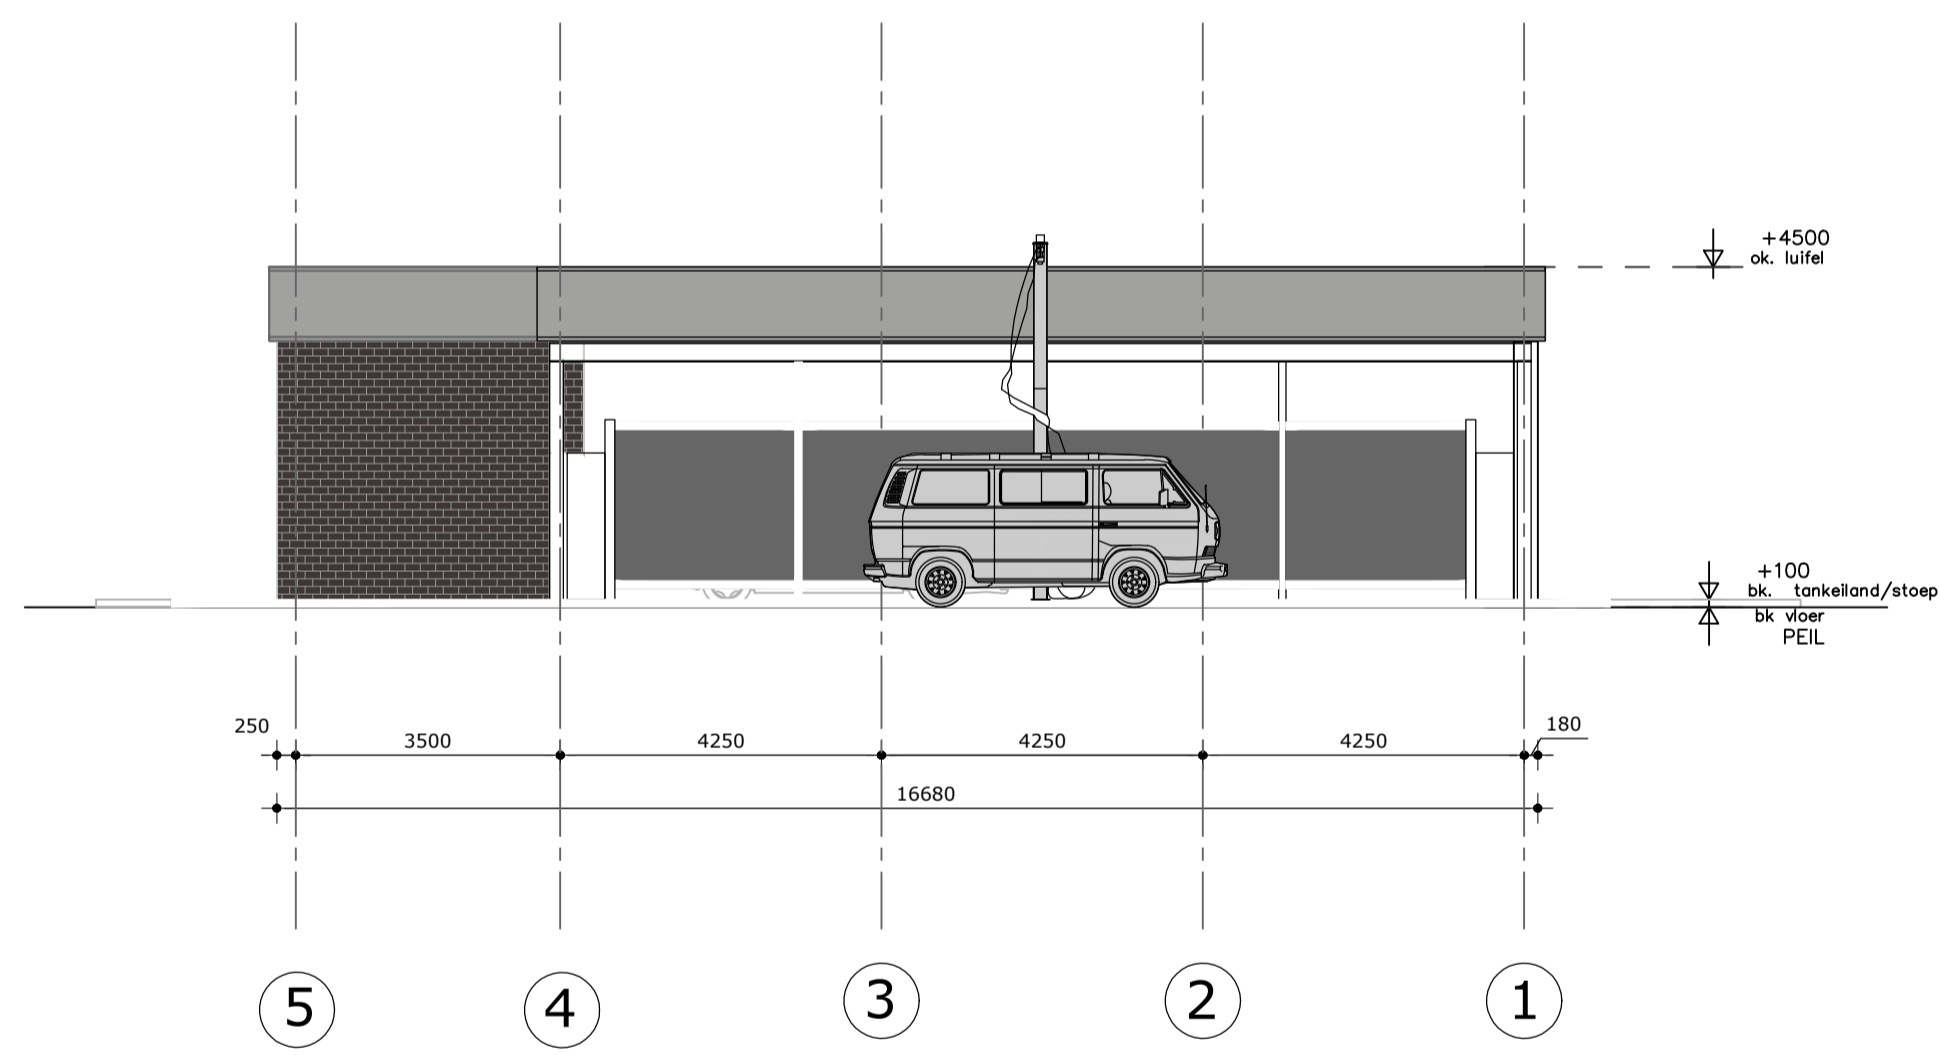

Achter gevel

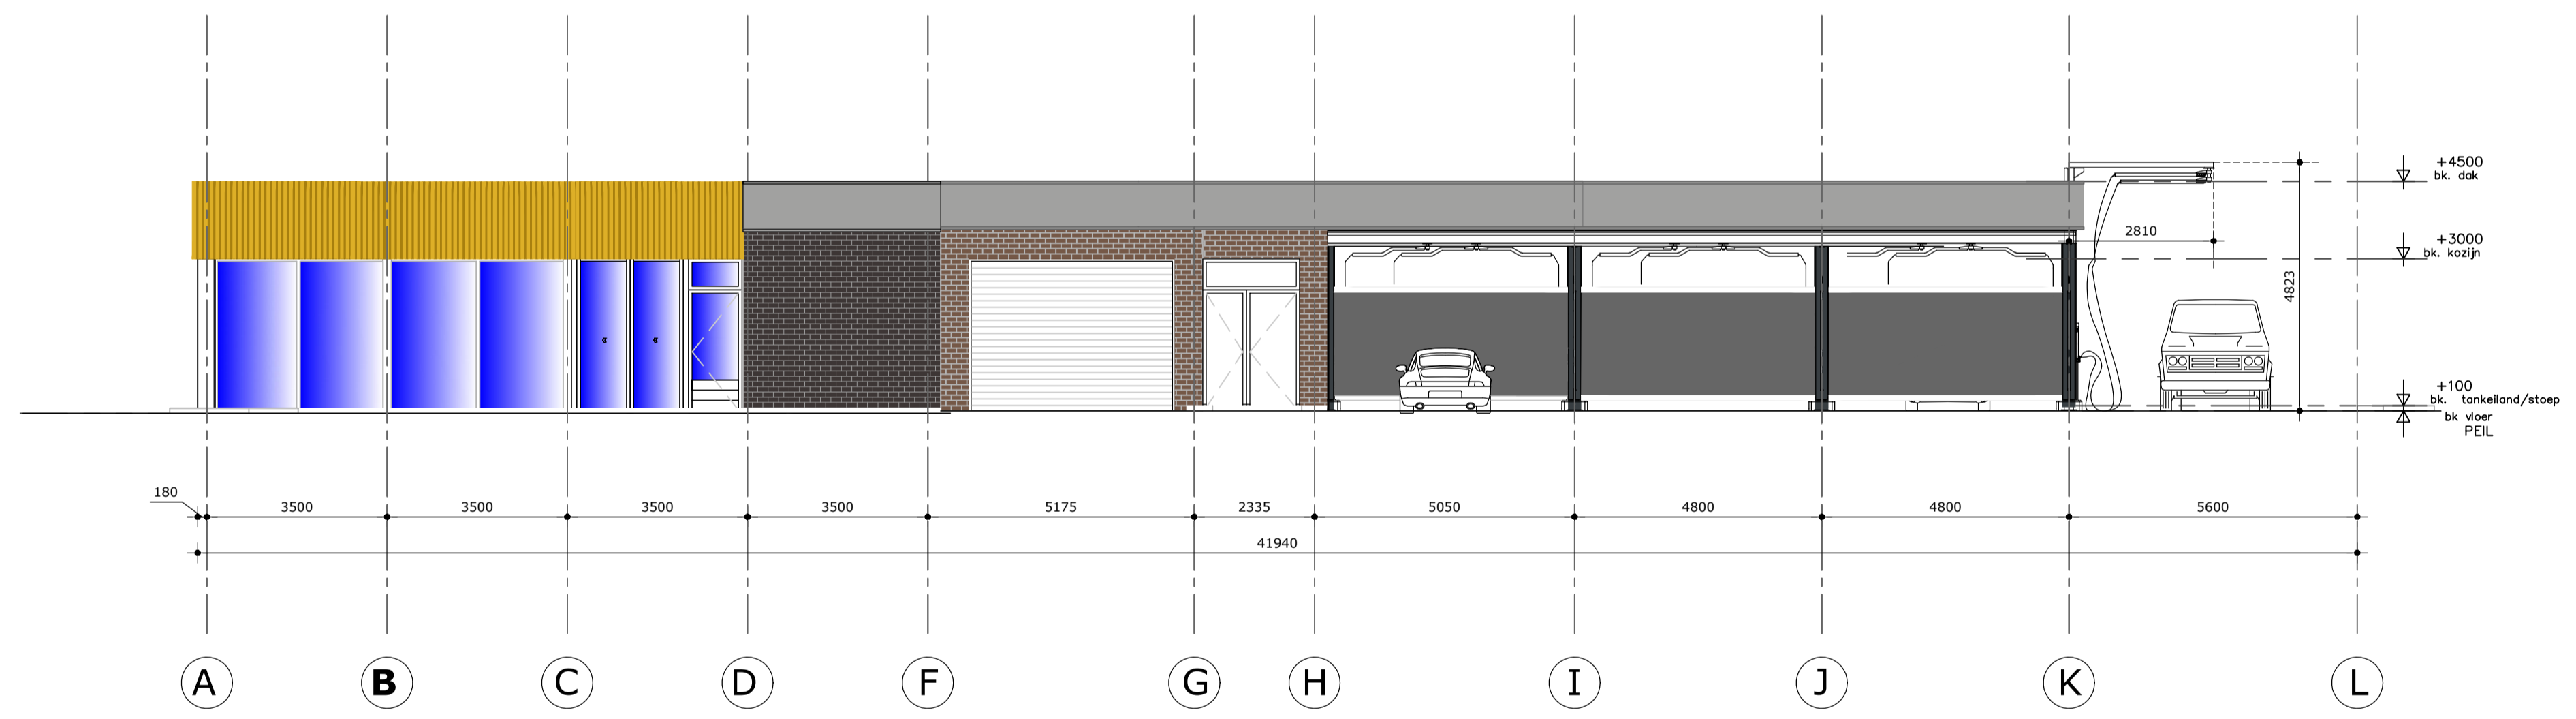

Rechter gevel

Wijzigingen | Datum | Wijz.

Project: **Nieuwbouw ESSO benzineservice station Deurne**

Onderdeel: **Gevels**

Opdrachtgever: XXXXXXXXXX Werknr.: 20200940

Datum	21-01-2021	Schaal	1:100
Tekening	0940 VO-200 Gevel	Formaat	A1

Fase: **VOORLOPIG ONTWERP**

Blad: **VO-200**