
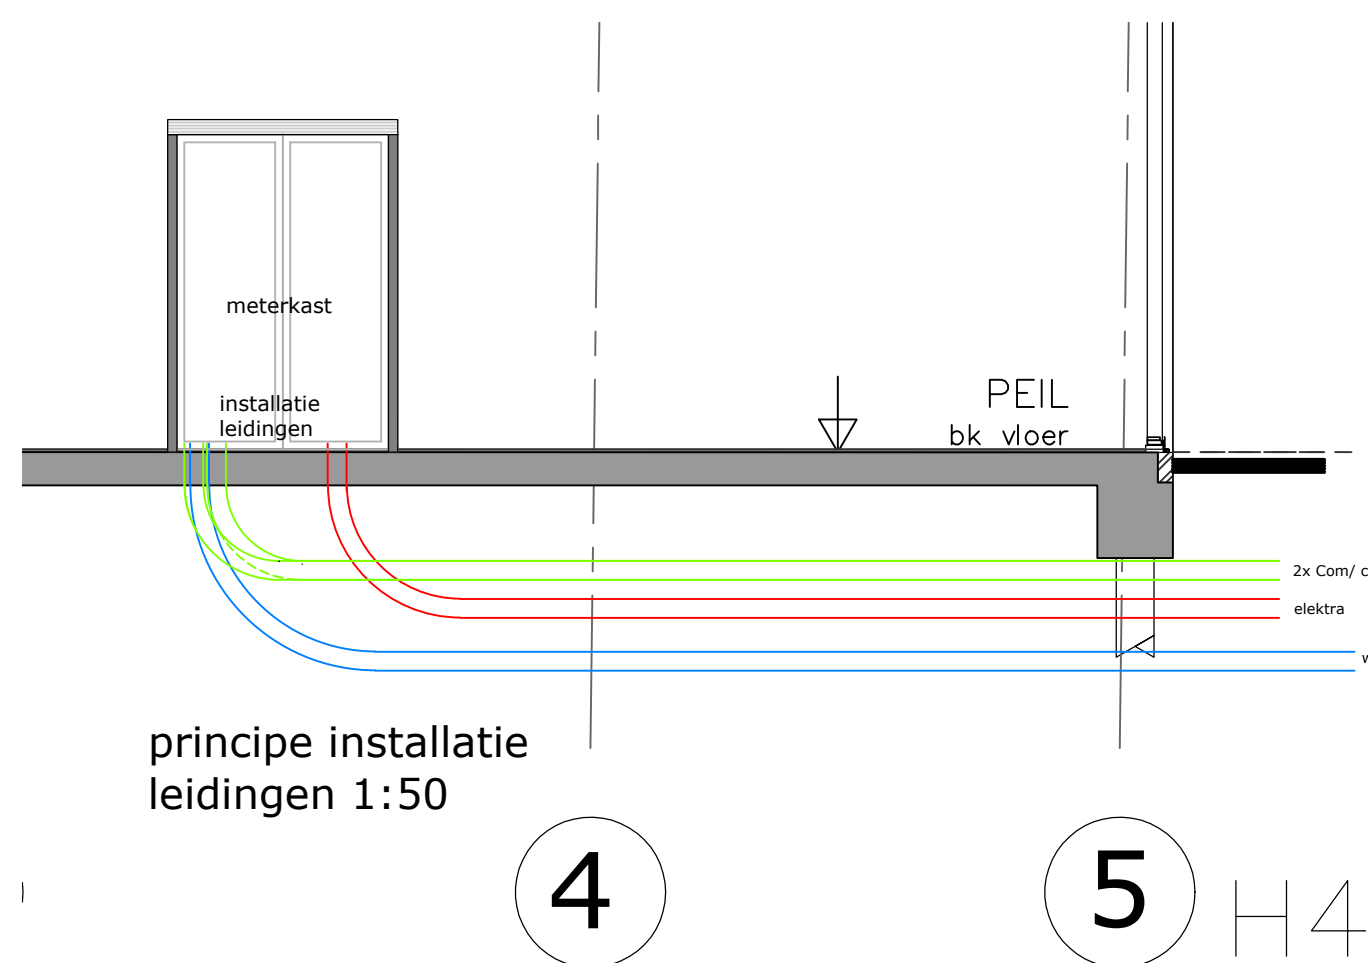
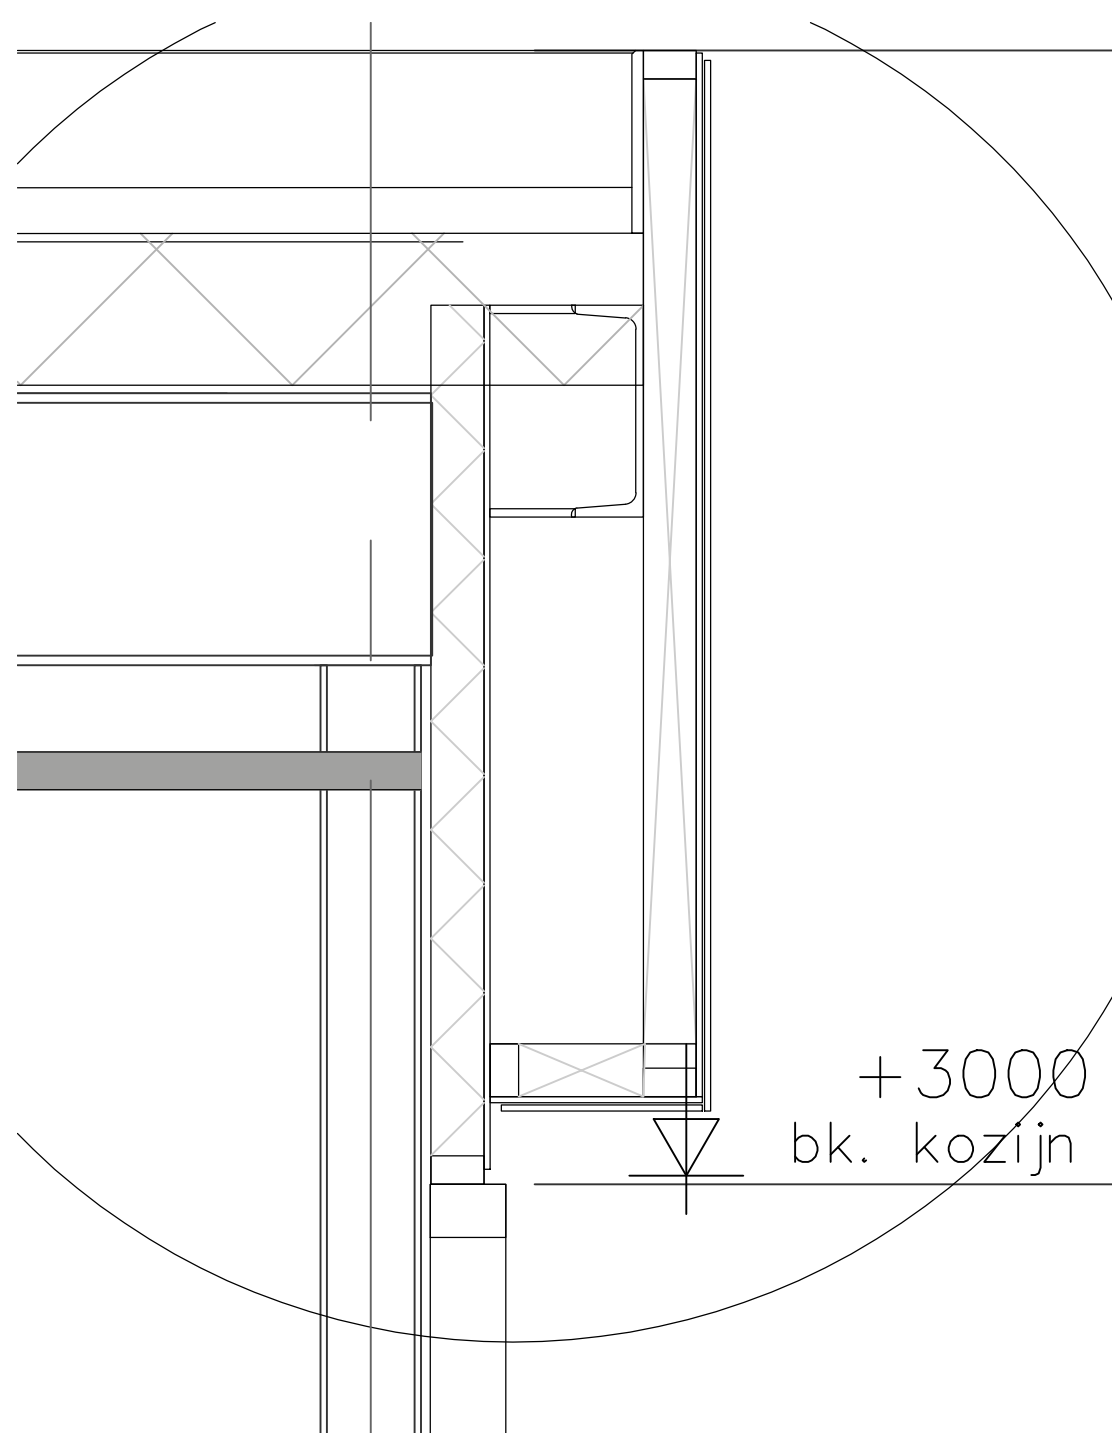
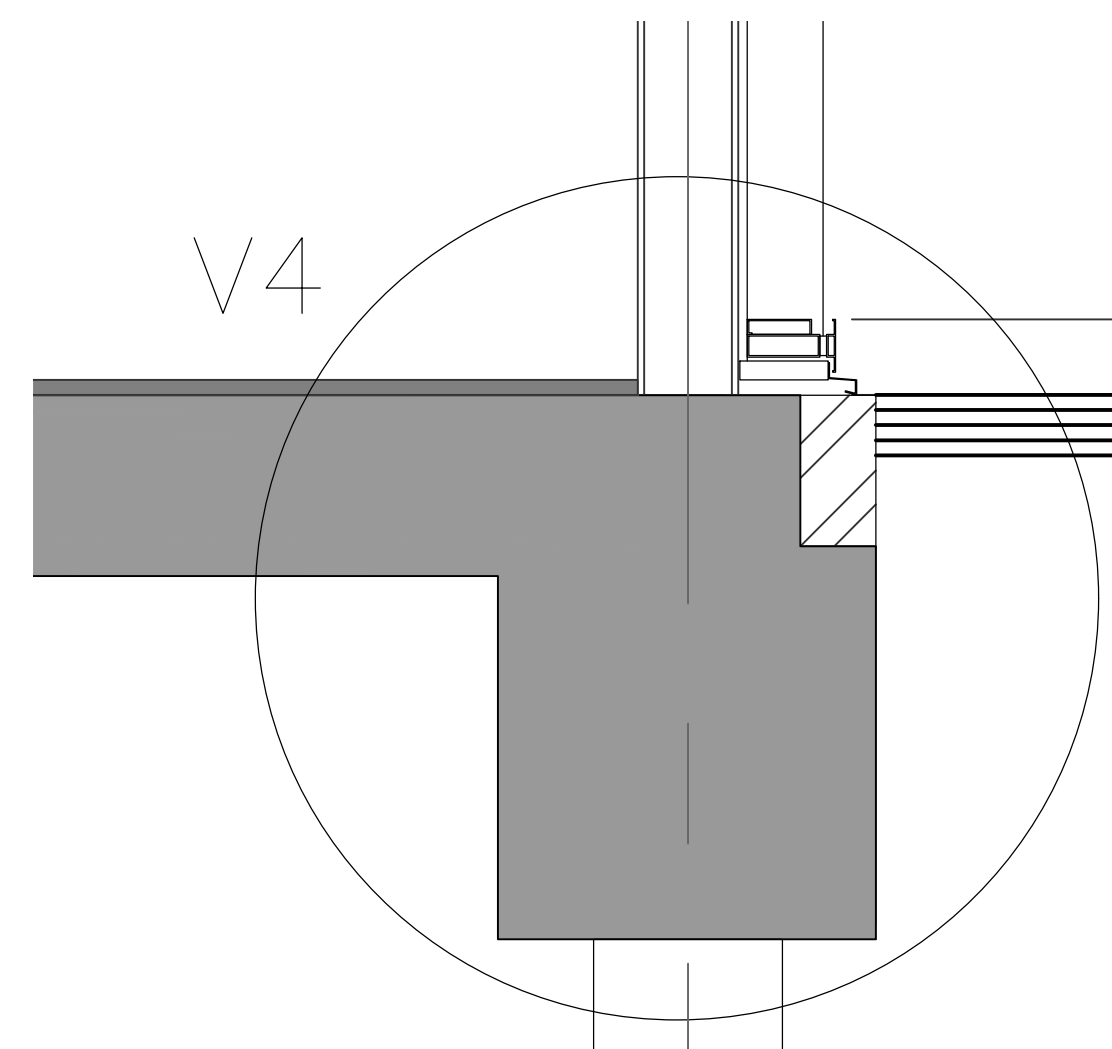
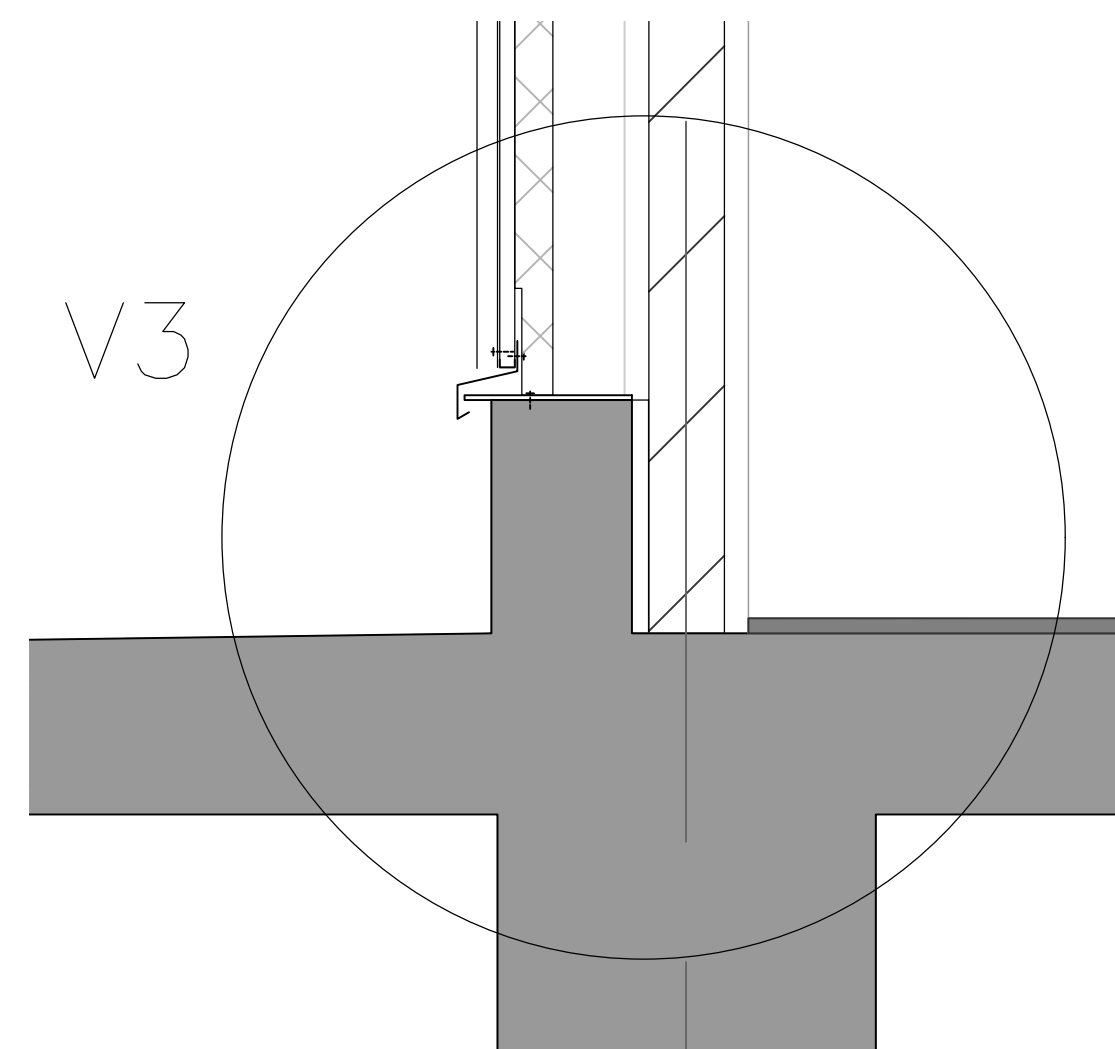
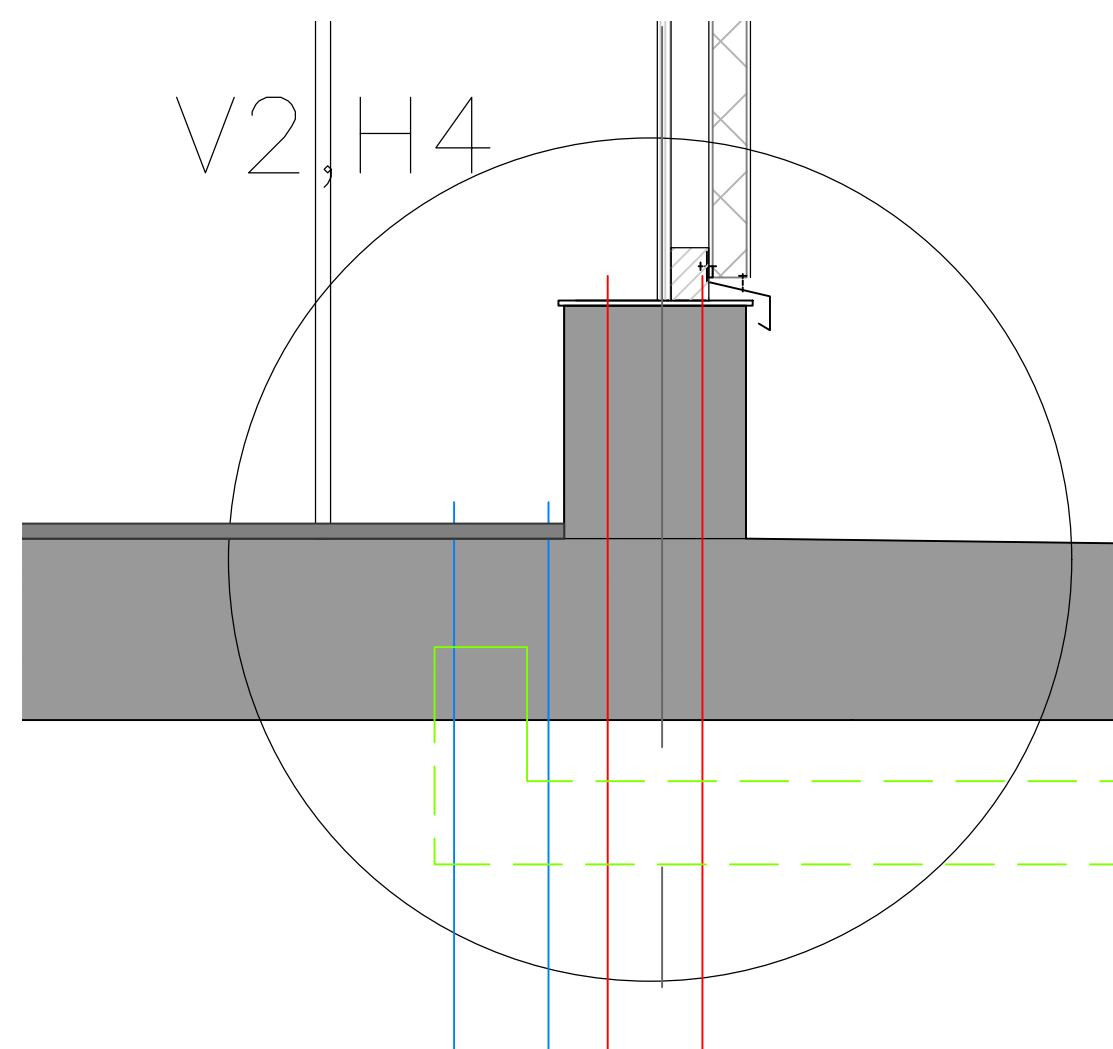
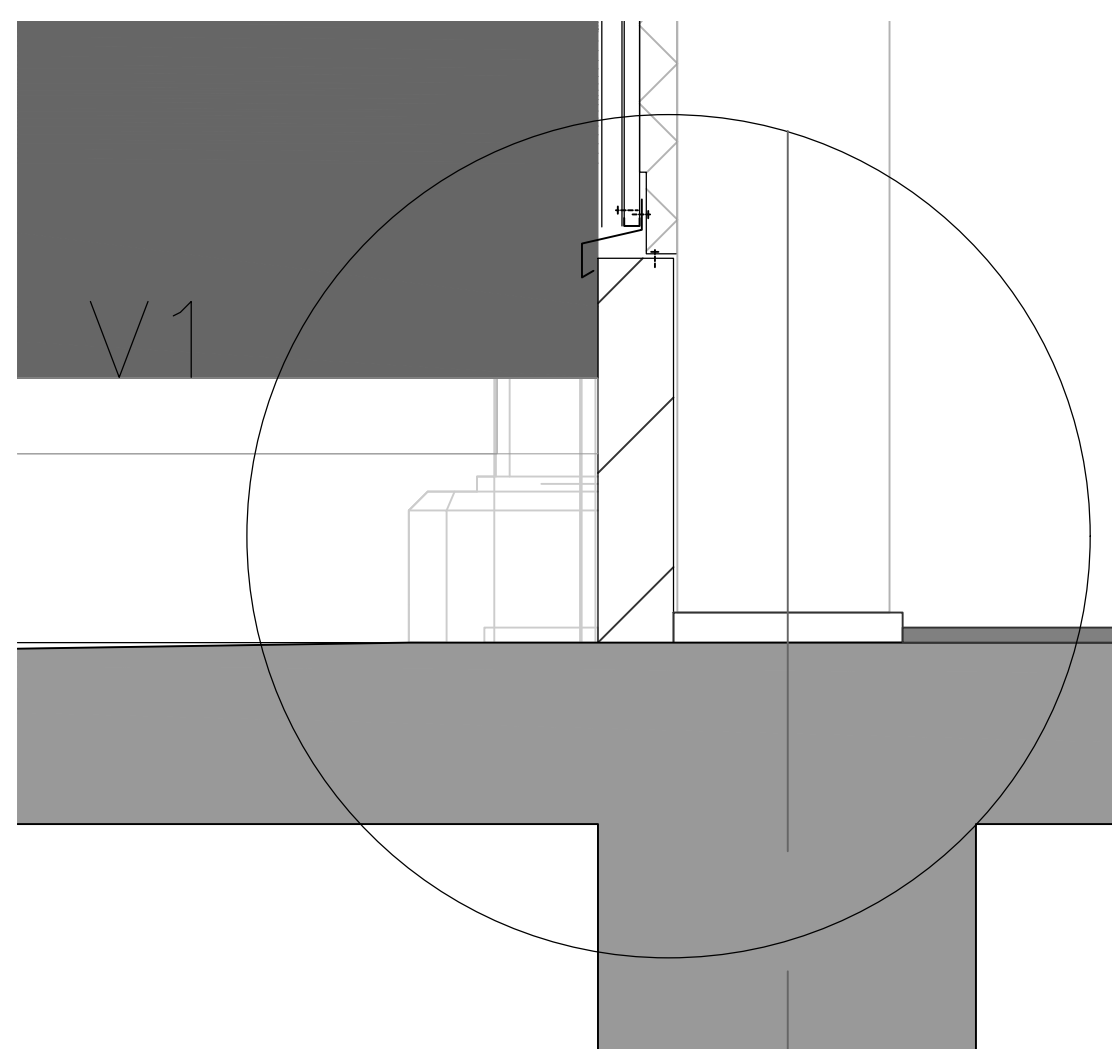
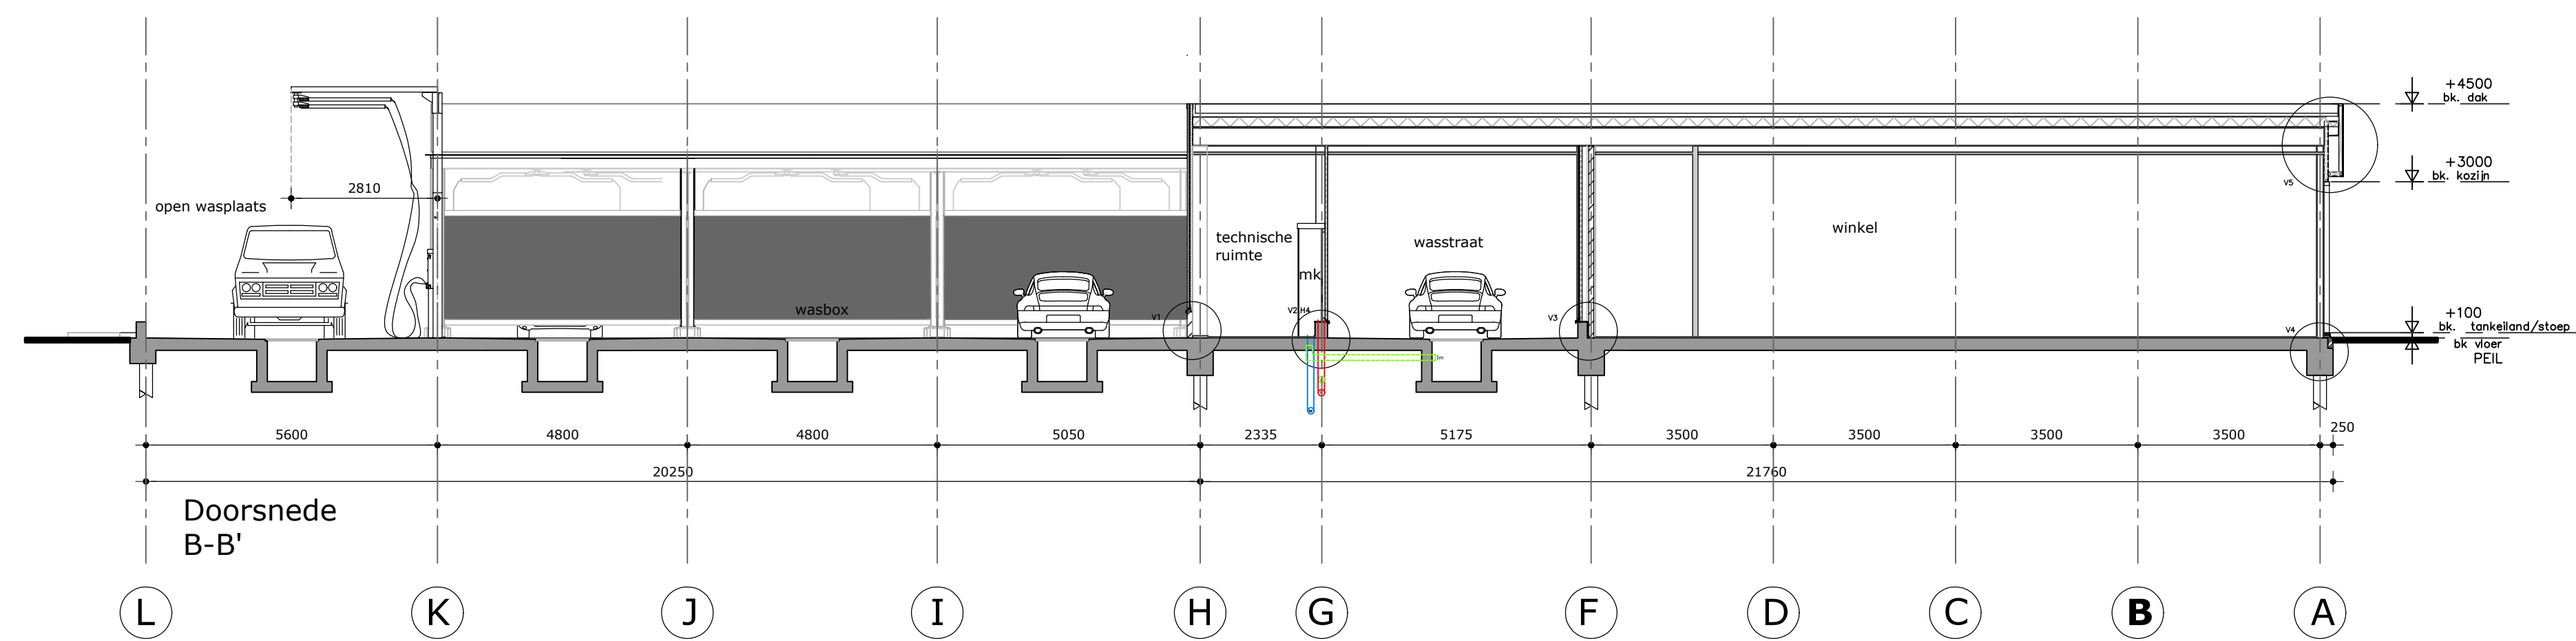


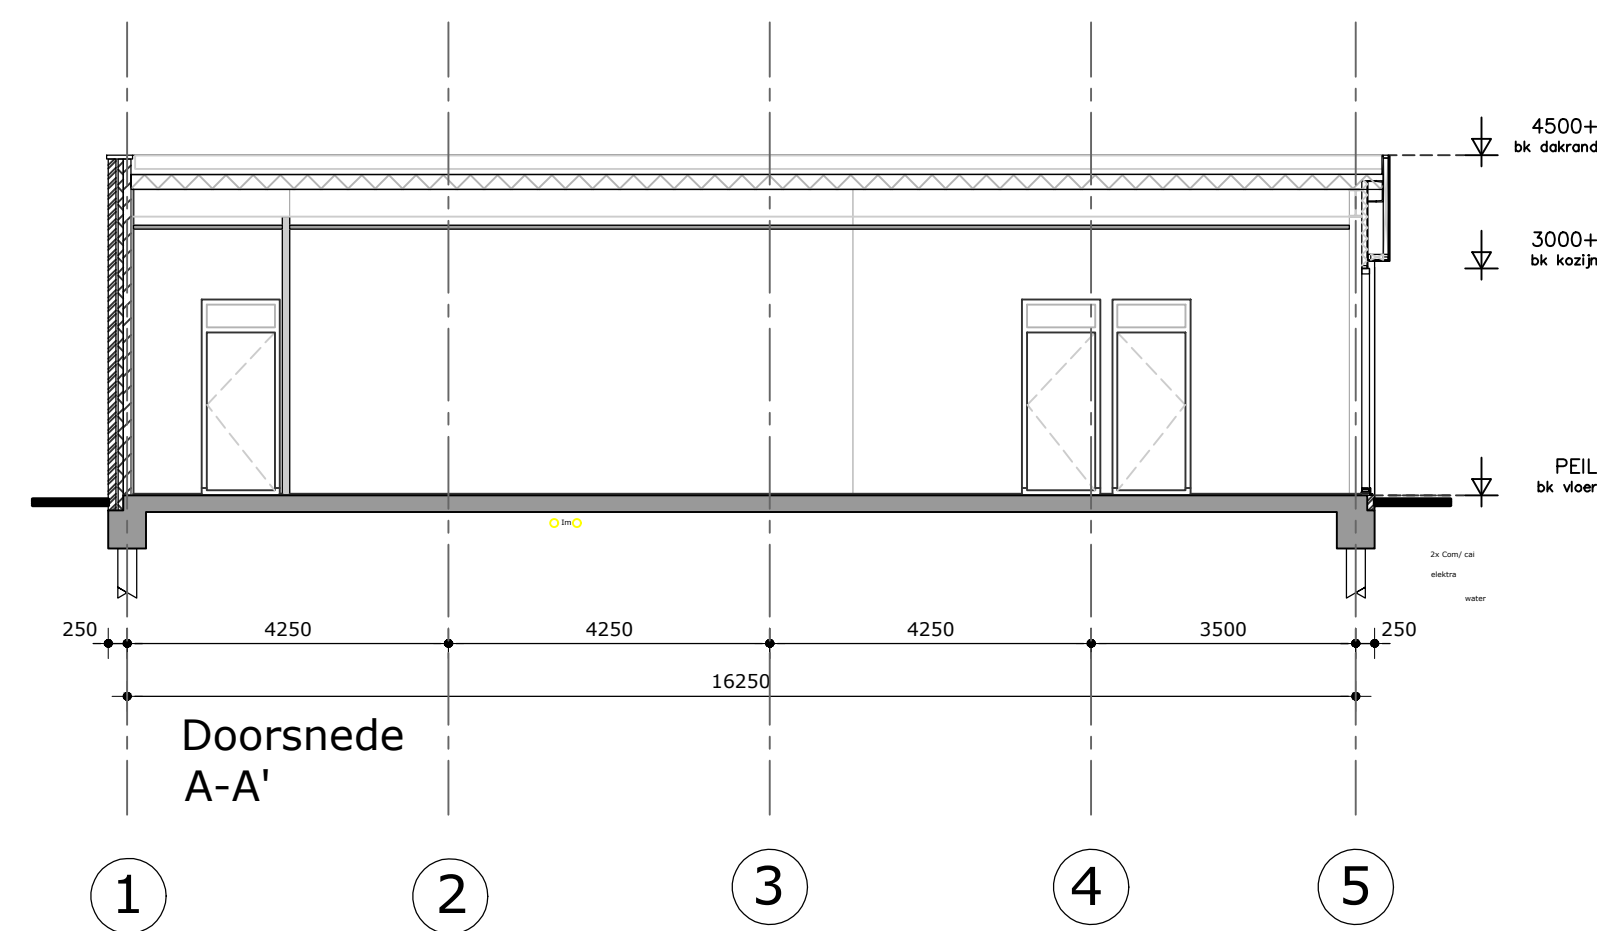

Renvooi

UITVOERING MANTELBUIZEN			
Mantelbuizen	Diameter/wanddikte	Buigstraal (R)	
Elektriciteit	75 x 3.0	750	
Water	110 x 3.2	1100	
Telecom-CAI	75 x 3.0	500	
Im	125 x 3.0	XXX	

* Mantelbuizen bestaan uit materiaal dat is voorzien van KOMO keur

LEGENDA		MAXIMALE CAPACITEIT	
(e)	ruimte voor elektra	elektriciteit	max. 3 x 80A
(w)	ruimte voor waterapparatuur	water	max. 10m3/h
(t)	ruimte voor telecom-CAI apparatuur	CAI/telecom	niet begrensd
Im	ruimte voor installatie en installatieleidingen		

Wijzigingen Datum Wijz.			
Project	Nieuwbouw ESSO benzineservice station Deurne		
Onderdeel	Doorsneden		
Opdrachtgever	[Redacted]		Werknr. 20200940
[Redacted]	Datum	21-01-2021	Schaal 1:100 / 1:50/1:10
	Tekening	0940 VO-300 Doorsneden	Formaat A2
[Redacted]	Fase	VOORLOPIG ONTWERP	
	Blad	VO-300	