

### Bestaande legger.

#### Legenda


- stuw, vastgesteld
- watergang primair, vastgesteld
- watergang secundair, vastgesteld
- kernzone, vastgesteld
- profiel van vrije ruimte, vastgesteld
- gebied met leggerwijziging

### Leggerwijziging.

#### Legenda

- primaire watergang, vastgesteld
- primaire watergang, nieuw
- kernzone, vastgesteld
- kernzone, nieuw
- profiel van vrije ruimte, vastgesteld
- profiel van vrije ruimte, nieuw
- gebied met leggerwijziging

Overzichtskaartje (schaal 1:650.000)

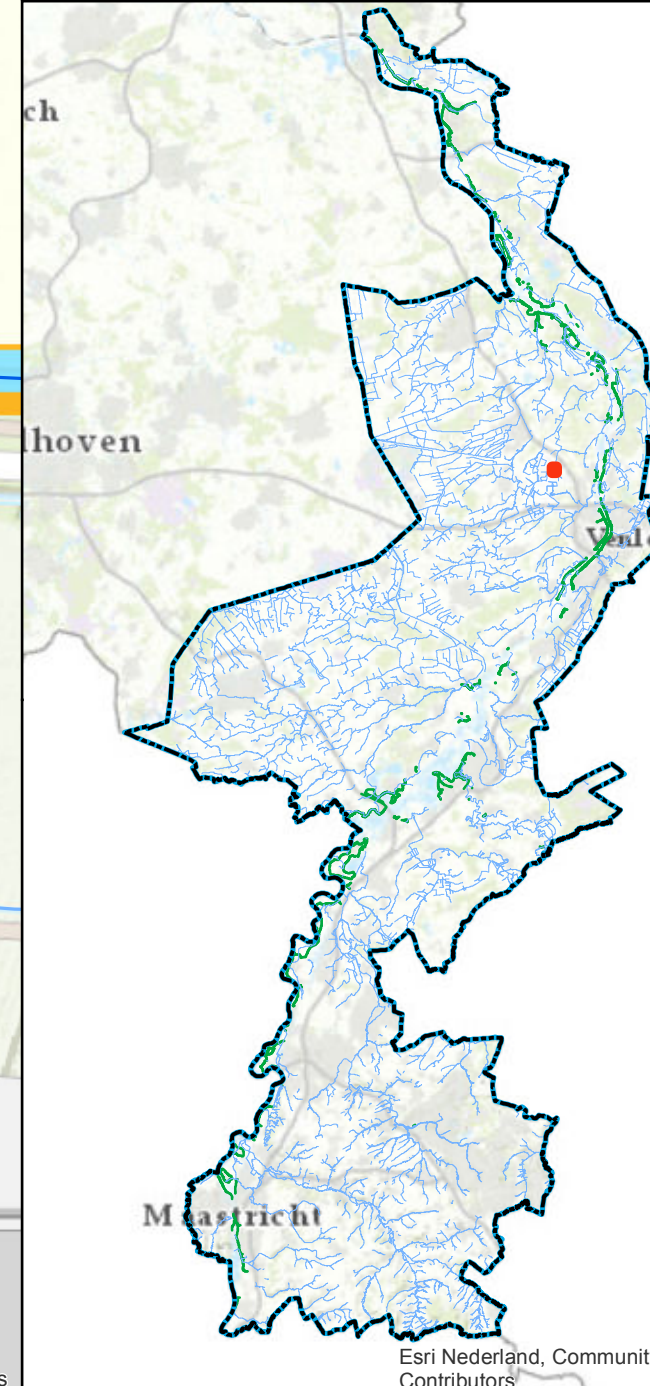

### Leggerwijziging.

Omschrijving leggerwijziging:  
Verleggen Achterste Vlinkenpeel

Datum vaststelling:

Get.: 1-12-2020 R.L.

Besluitnr.: 2020-Z9002

Schaal: 1 : 1500

Tek.nr.: 2020-Z9002-L

Blad: 01

Formaat: A1



met de omgeving, voor de omgeving

Postbus 2207 Tel: 088 - 68 90 100

6540 CC Roermond E: info@waterschaplimburg.nl

© Topografische Dienst Kadaster